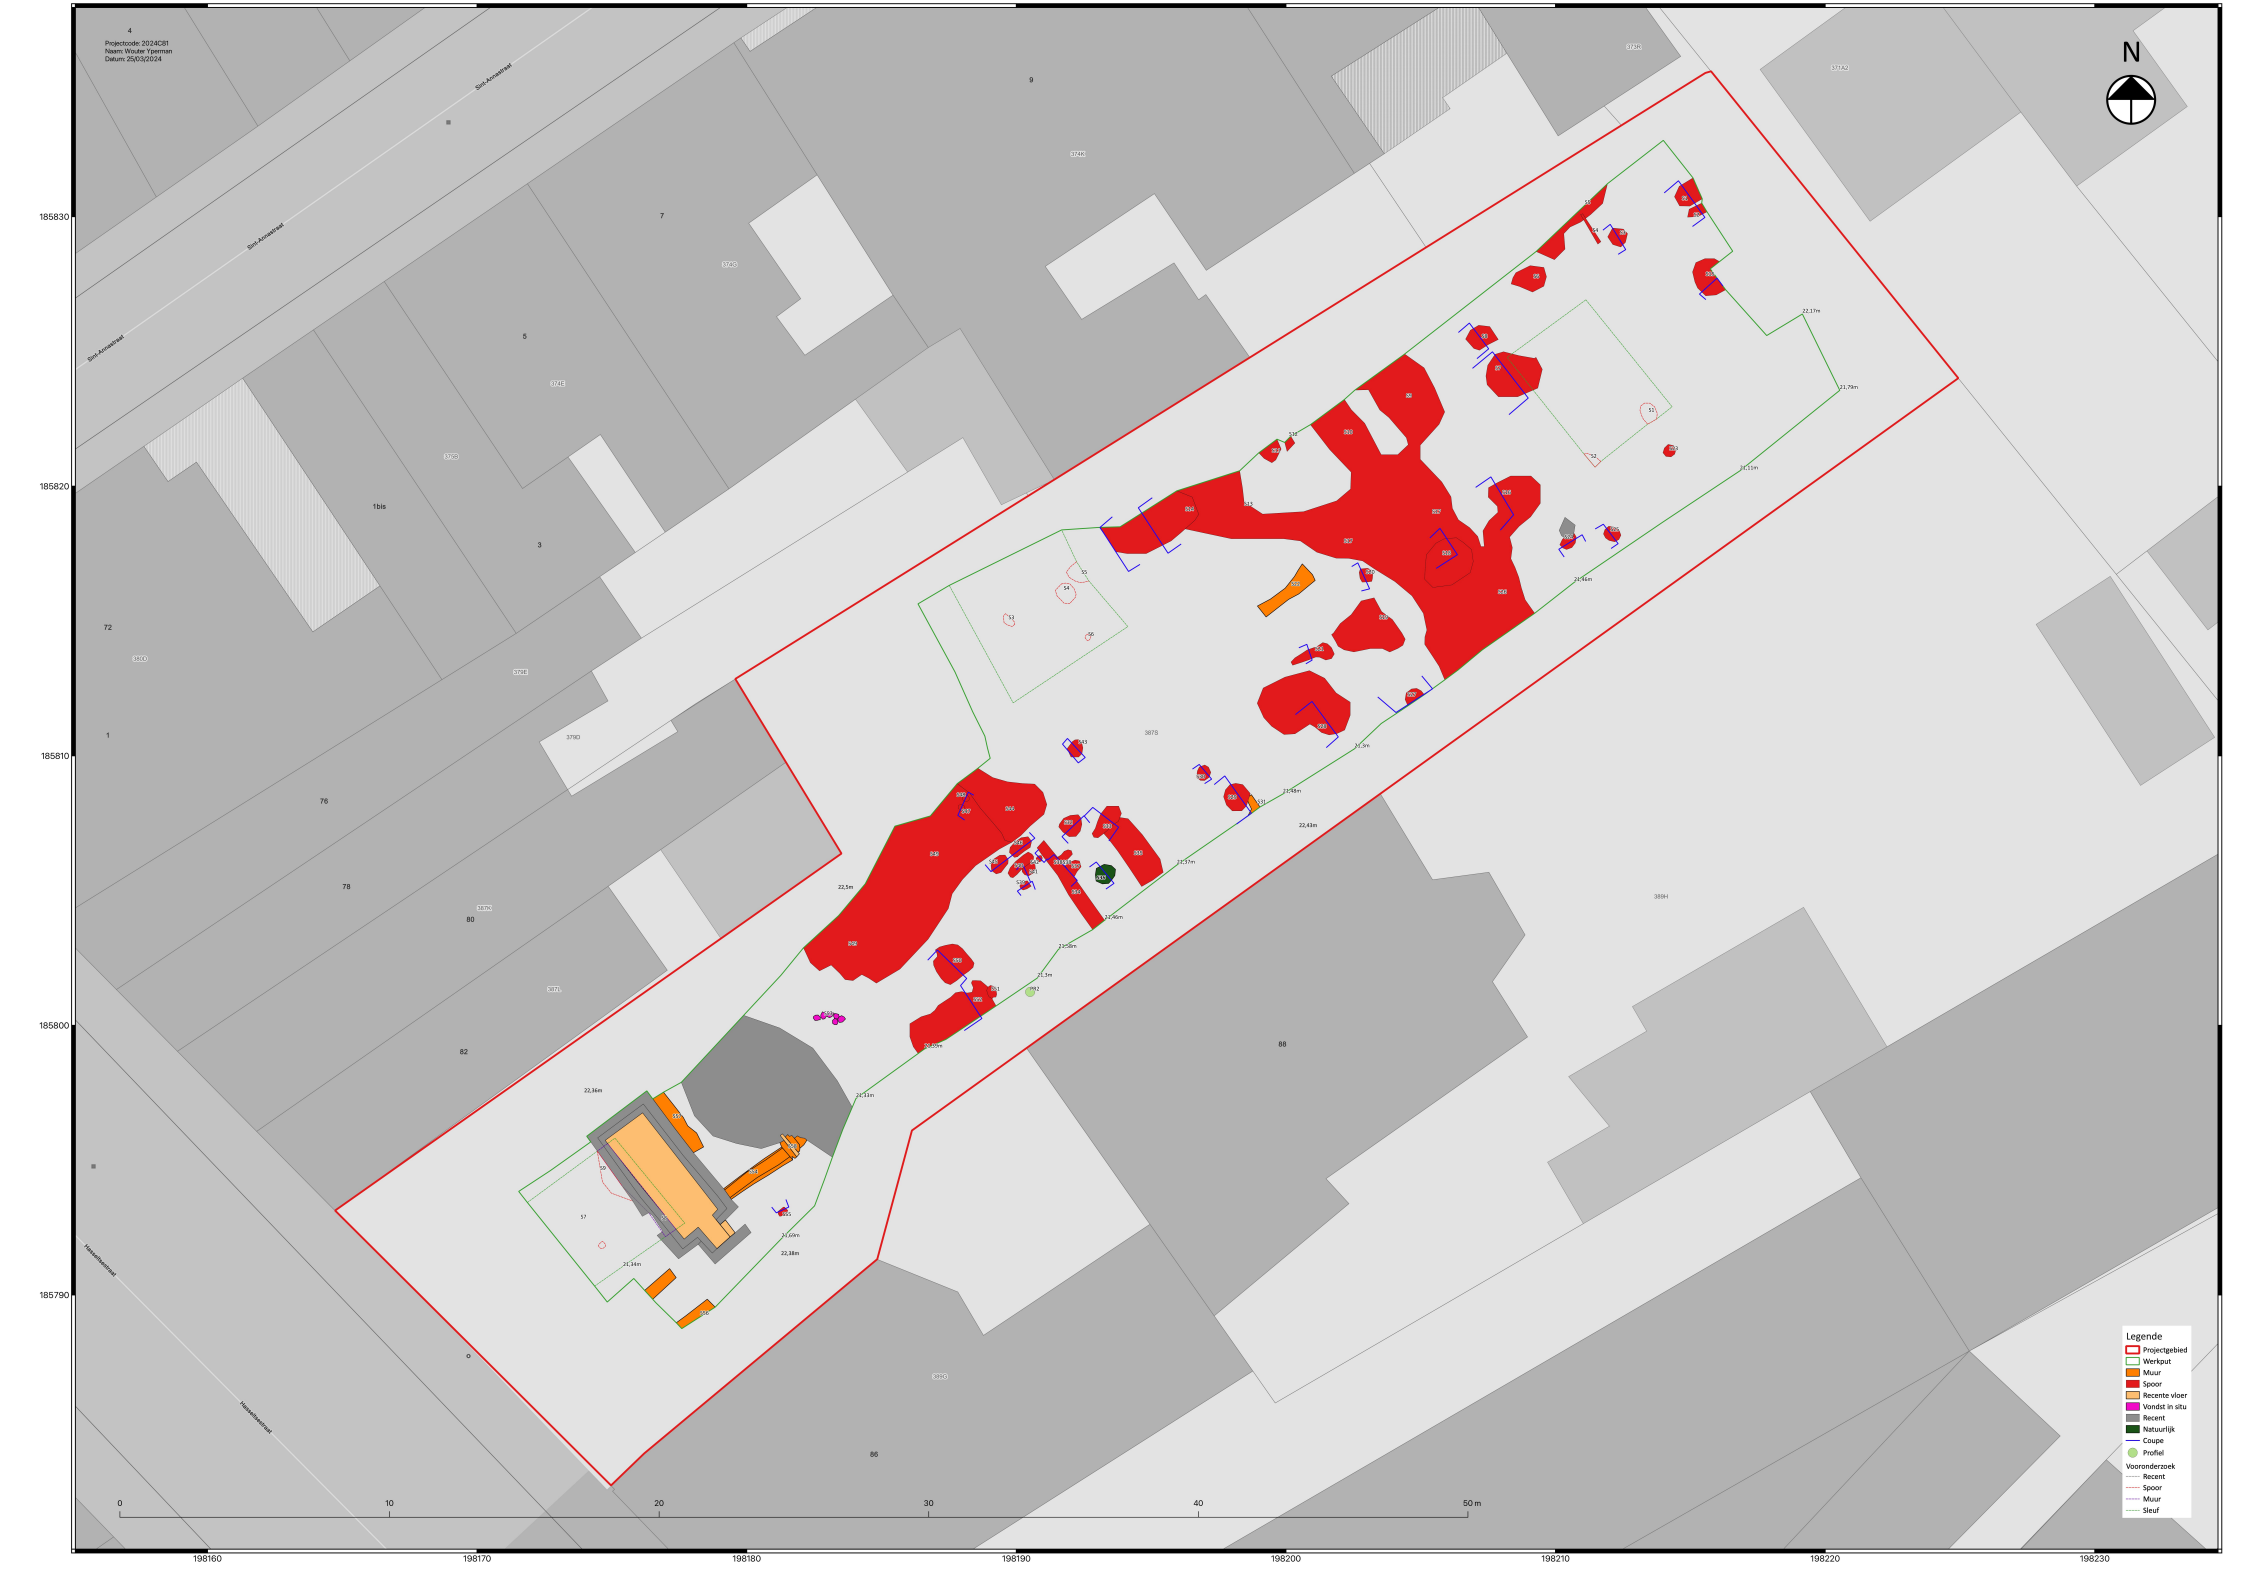
4
Projectcode: 2024C81
Naam: Wouter Ypersman
Datum: 25/03/2024
Sint-Annastraat
Sint-Annastraat
Sint-Annastraat
Haaselbaanstraat
Haaselbaanstraat
N
185830
185820
185810
185800
185790
198160
198170
198180
198190
198200
198210
198220
198230
0
10
20
30
40
50 m
Legende
Projectgebied
Werkput
Muur
Spoor
Recente vloer
Vondst in situ
Recent
Natuurlijk
Coupe
Profiel
Vooronderzoek
Recent
Spoor
Muur
Sleuf