Kortrijk Sint Vincentius opgraving: Sporenplan vlak 1 - zuidelijk deel
2024A139
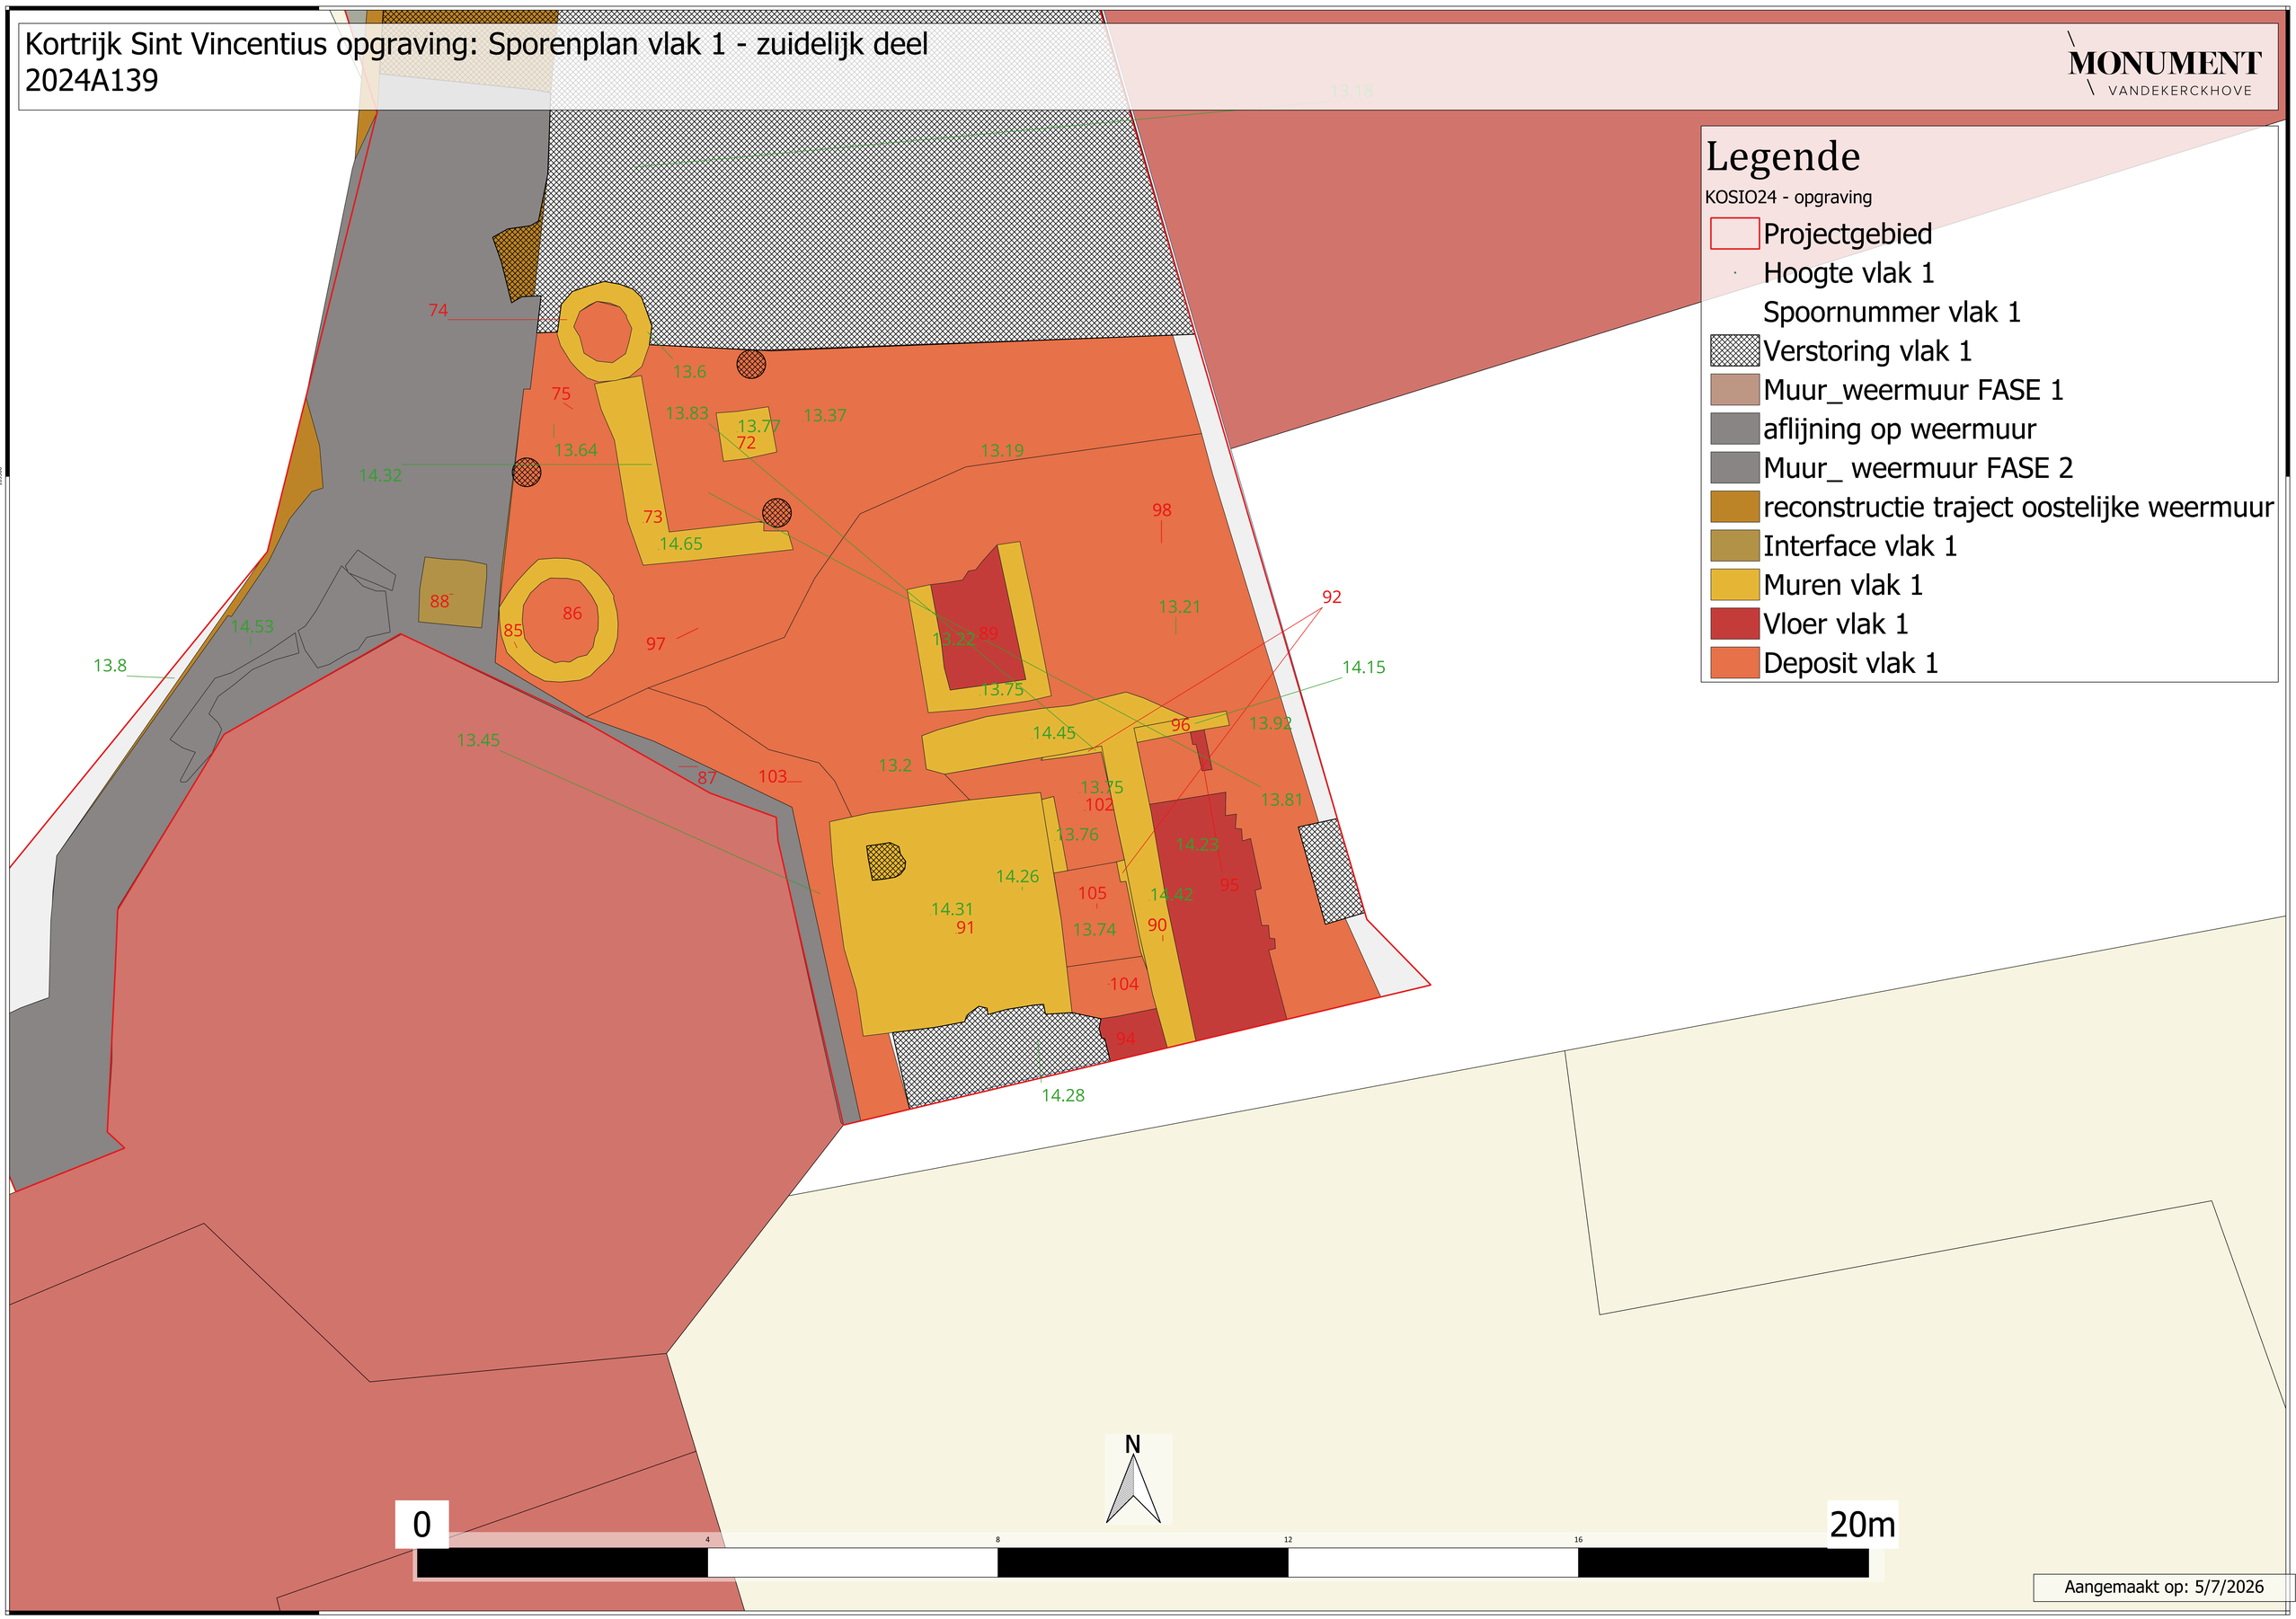
MONUMENT
VANDEKERCKHOVE