



SMEEREBBE-VLOERZEGEM

SINT-AMANDUSKERK


BIJLAGE 4: ALLESPORENPLAN

INTERGEMEENTELIJKE SAMENWERKING VOOR STREEKONTWIKKELING IN
ZUID-OOST-VLAANDEREN

GENTSESTEENWEG 1 B
9520 SINT-LIEVENS- HOUTEM
TEL 053 64 65 20

INFO@SO-LVA.BE
WWW.SO-LVA.BE



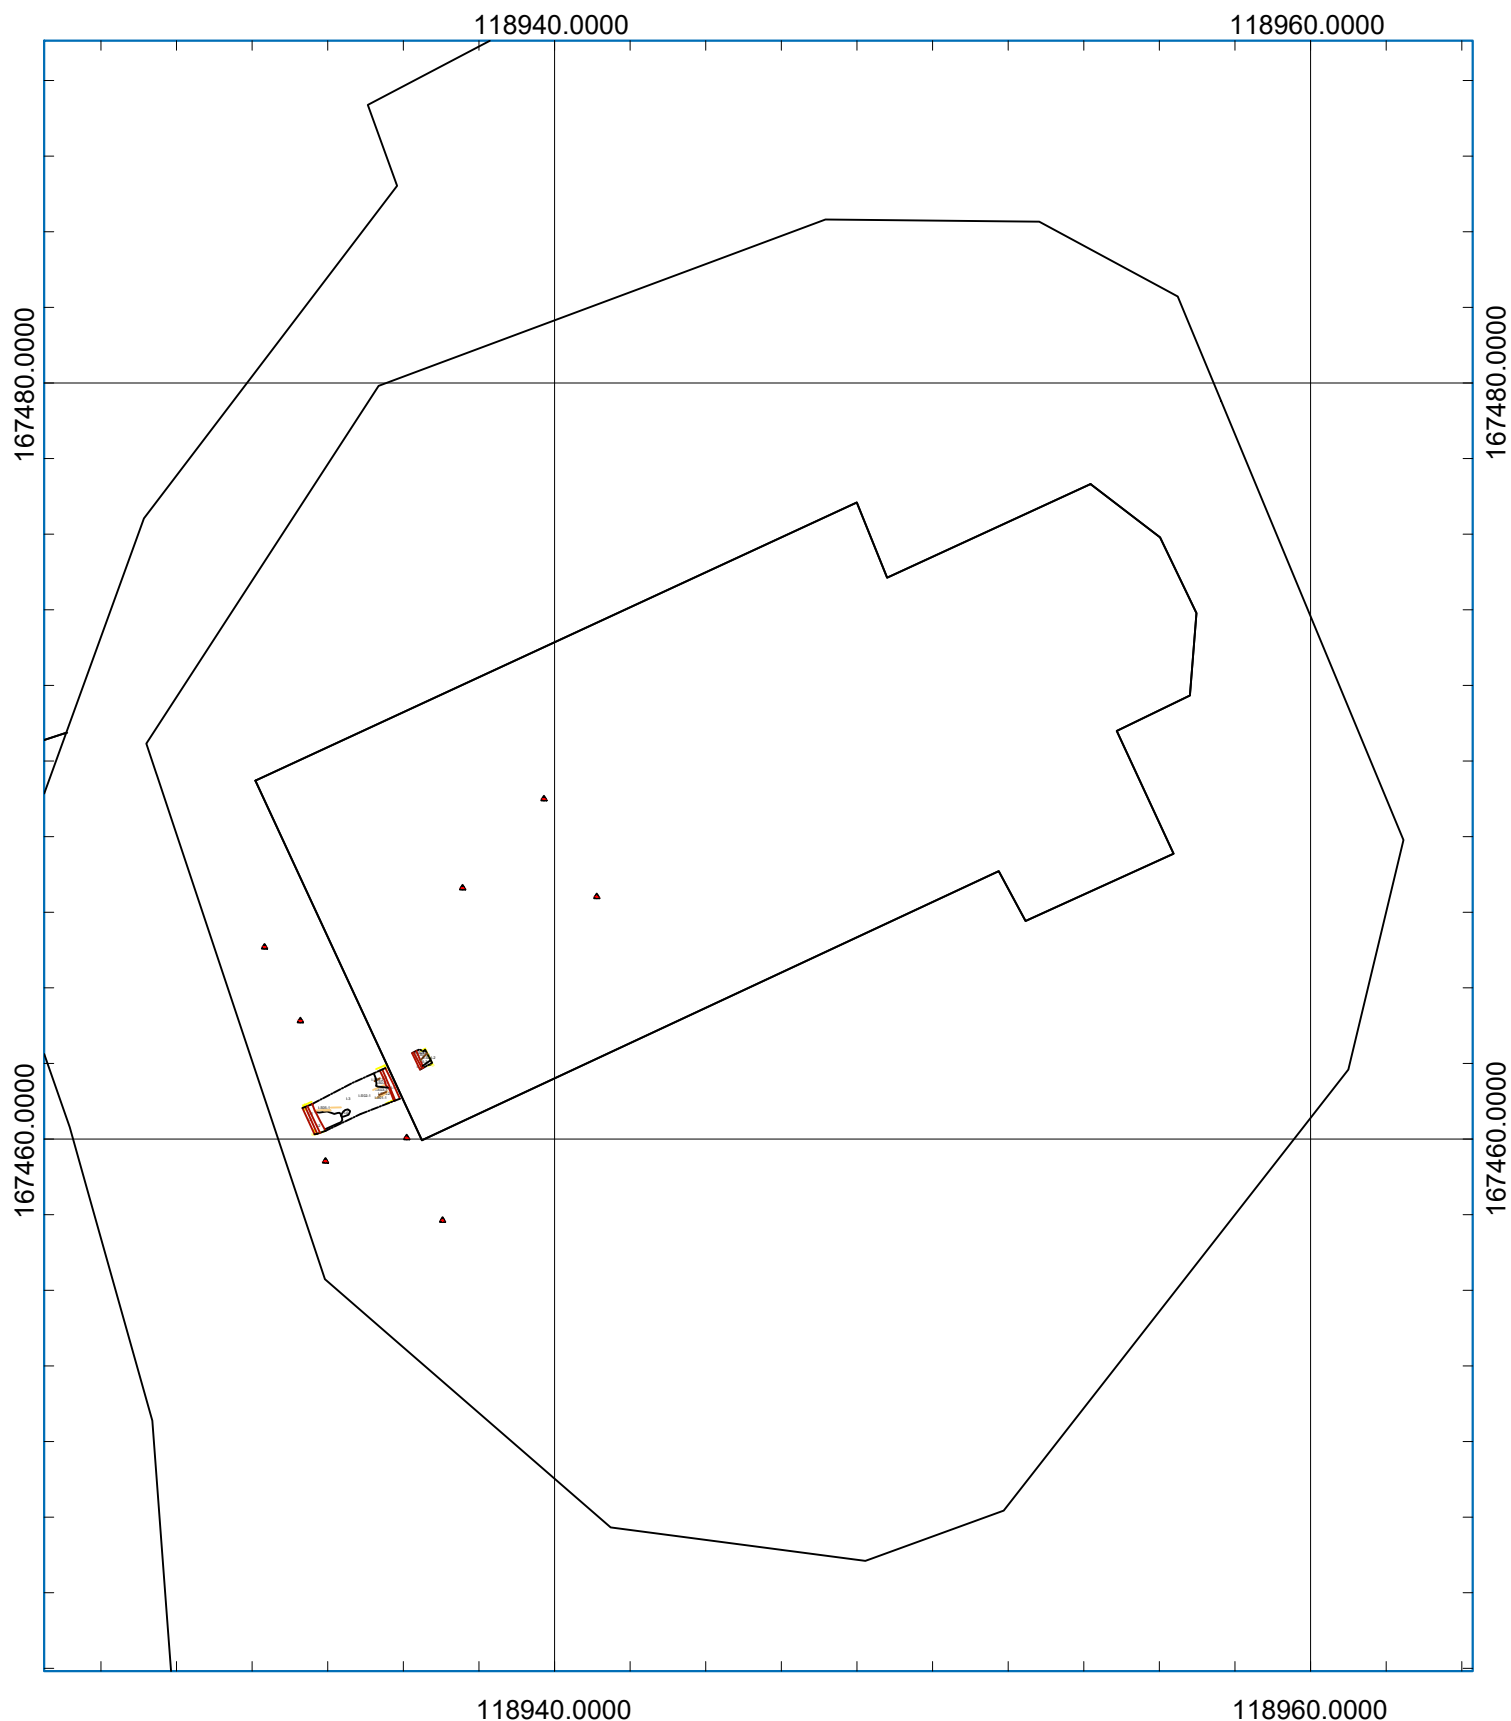

Sleufwand



Muur



skelet



Coupe/profiel



Spoor

LEGENDE

Smeerebbe-Vloerzegem
Sint-Amanduskerk - Opgraving
2024H61 - 24-S-V-SAK
Situering




Schaal 1: 200
Digitaal aangemaakt op: 11/09/2024
Bron: SOLVA & Agiv

OPDRACHTHOUDER



SOLVA
Gentsesteenweg 1B
9520 SINT-LIEVENS-HOUTEM

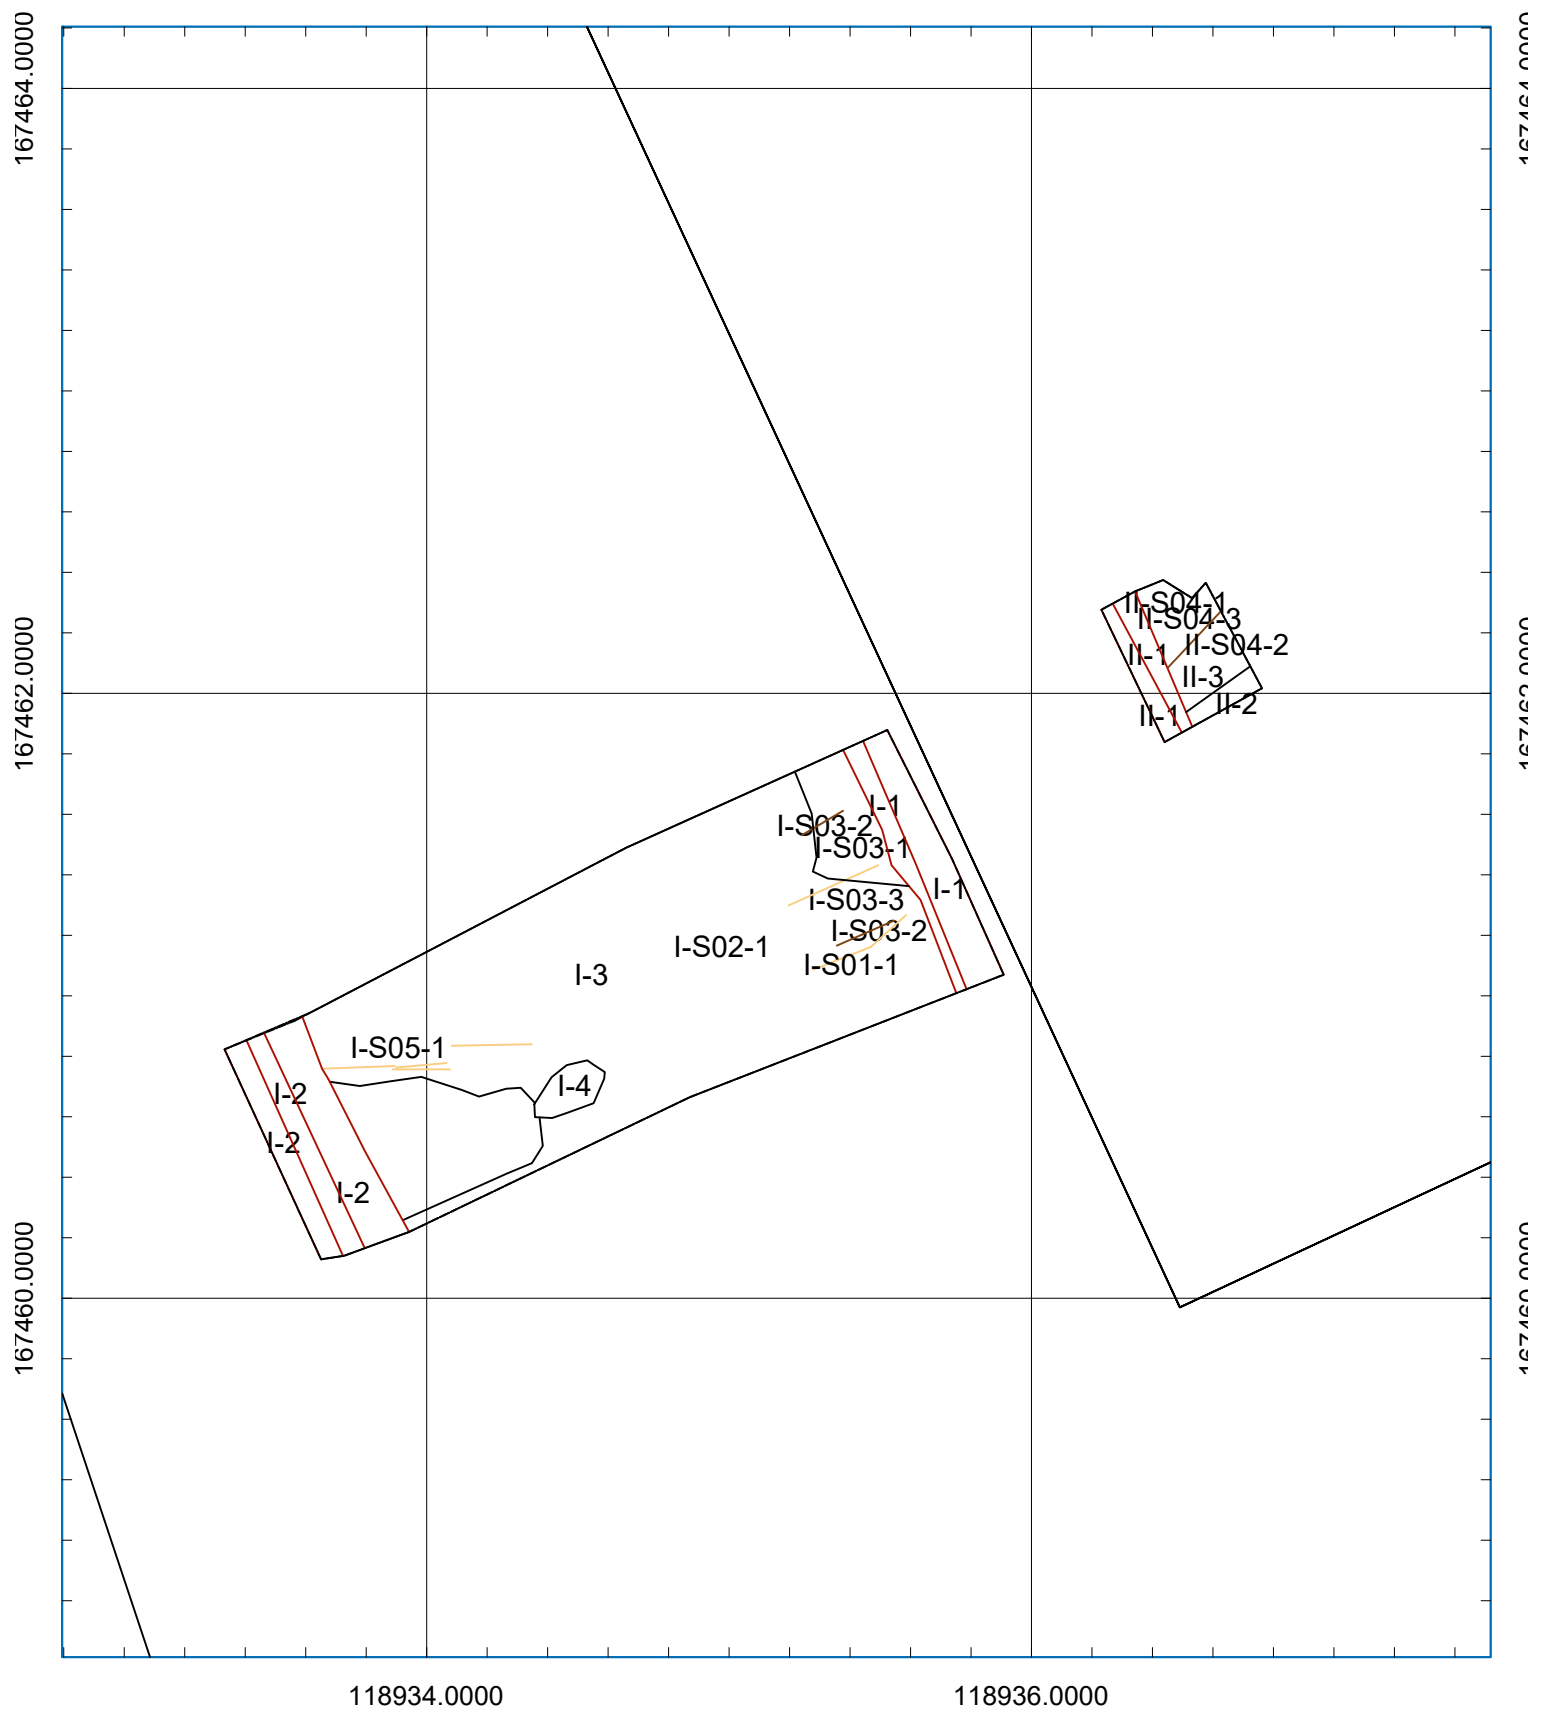

Sleufwand



Muur



skelet



Coupe/profiel



Spoor

LEGENDE

Smeerebbe-Vloerzegem
Sint-Amanduskerk - Opgraving
2024H61 - 24-S-V-SAK
Situering



Meters

Schaal 1:25
Digitaal aangemaakt op:
11/09/2024
Bron: SOLVA & Agiv

OPDRACHTHOUDER



SOLVA
Gentsesteenweg 1B
9520 SINT-LIEVENS-HOUTEM