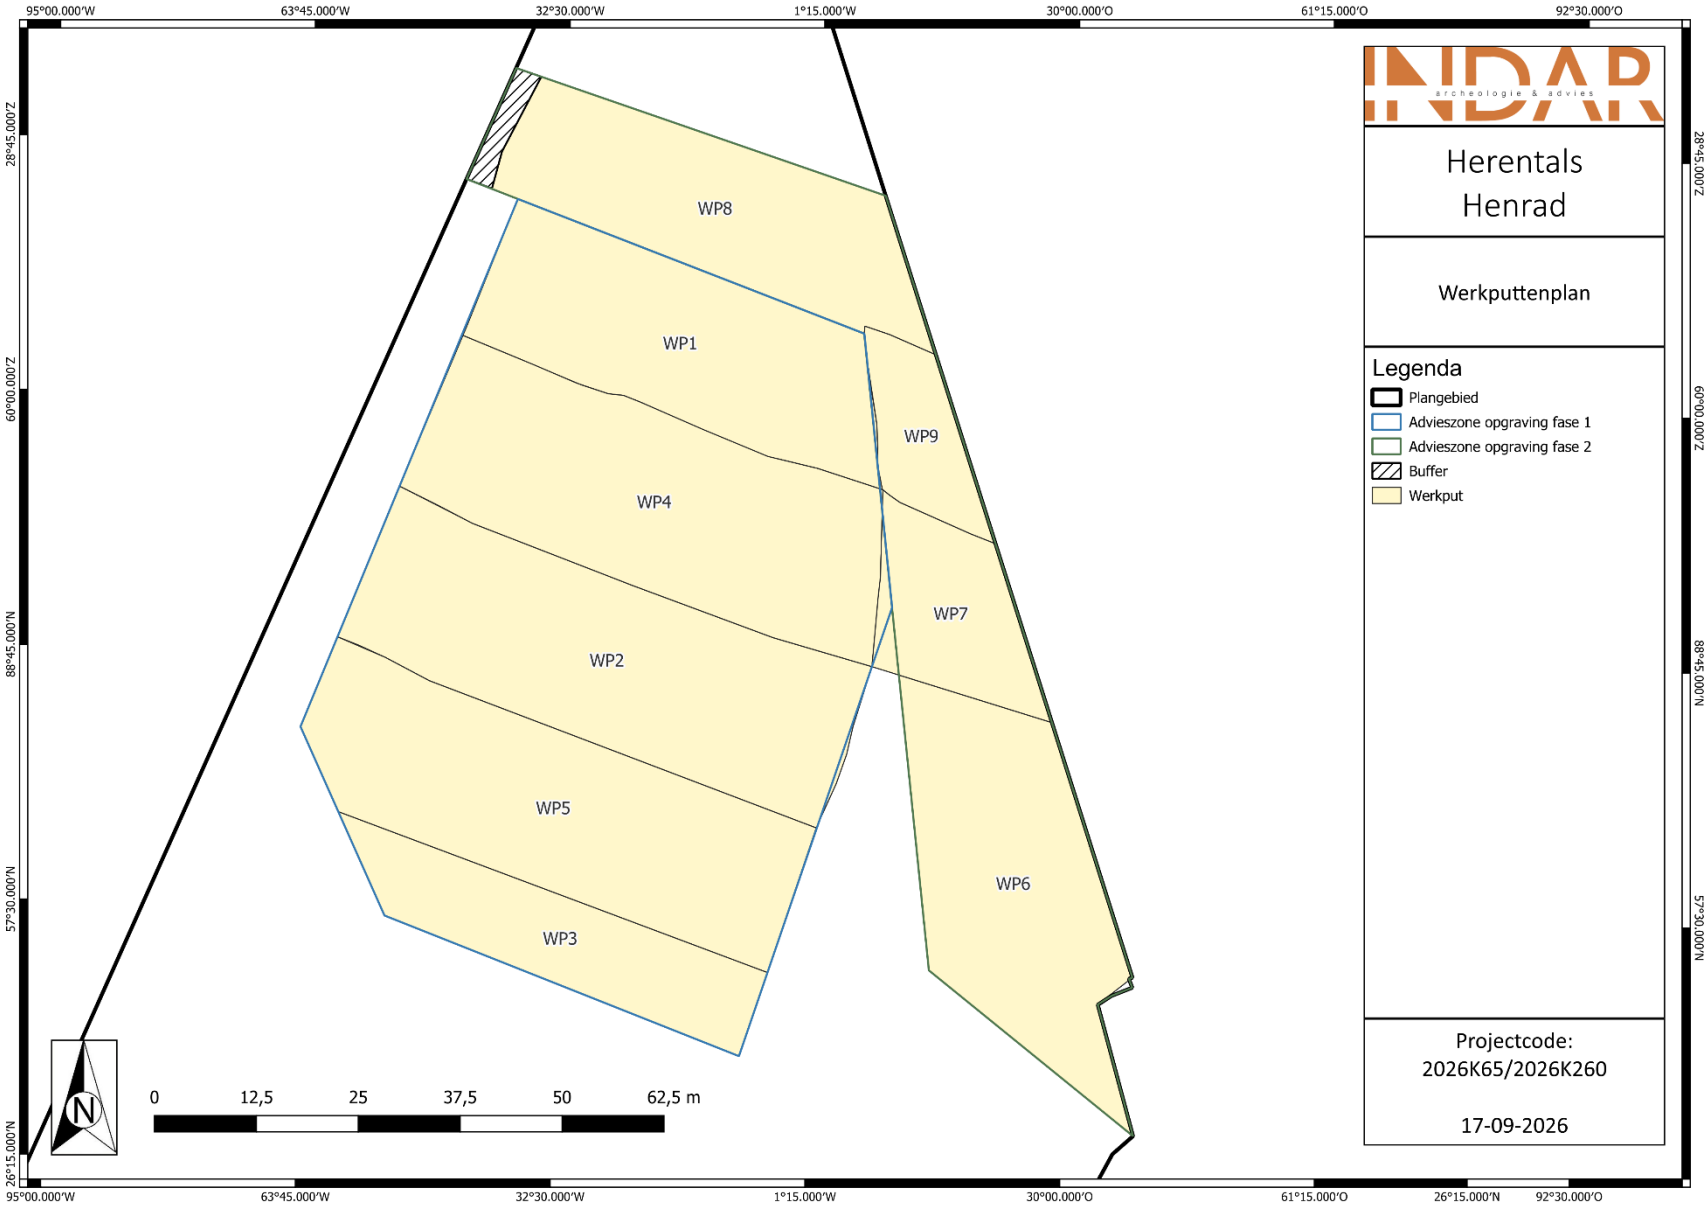
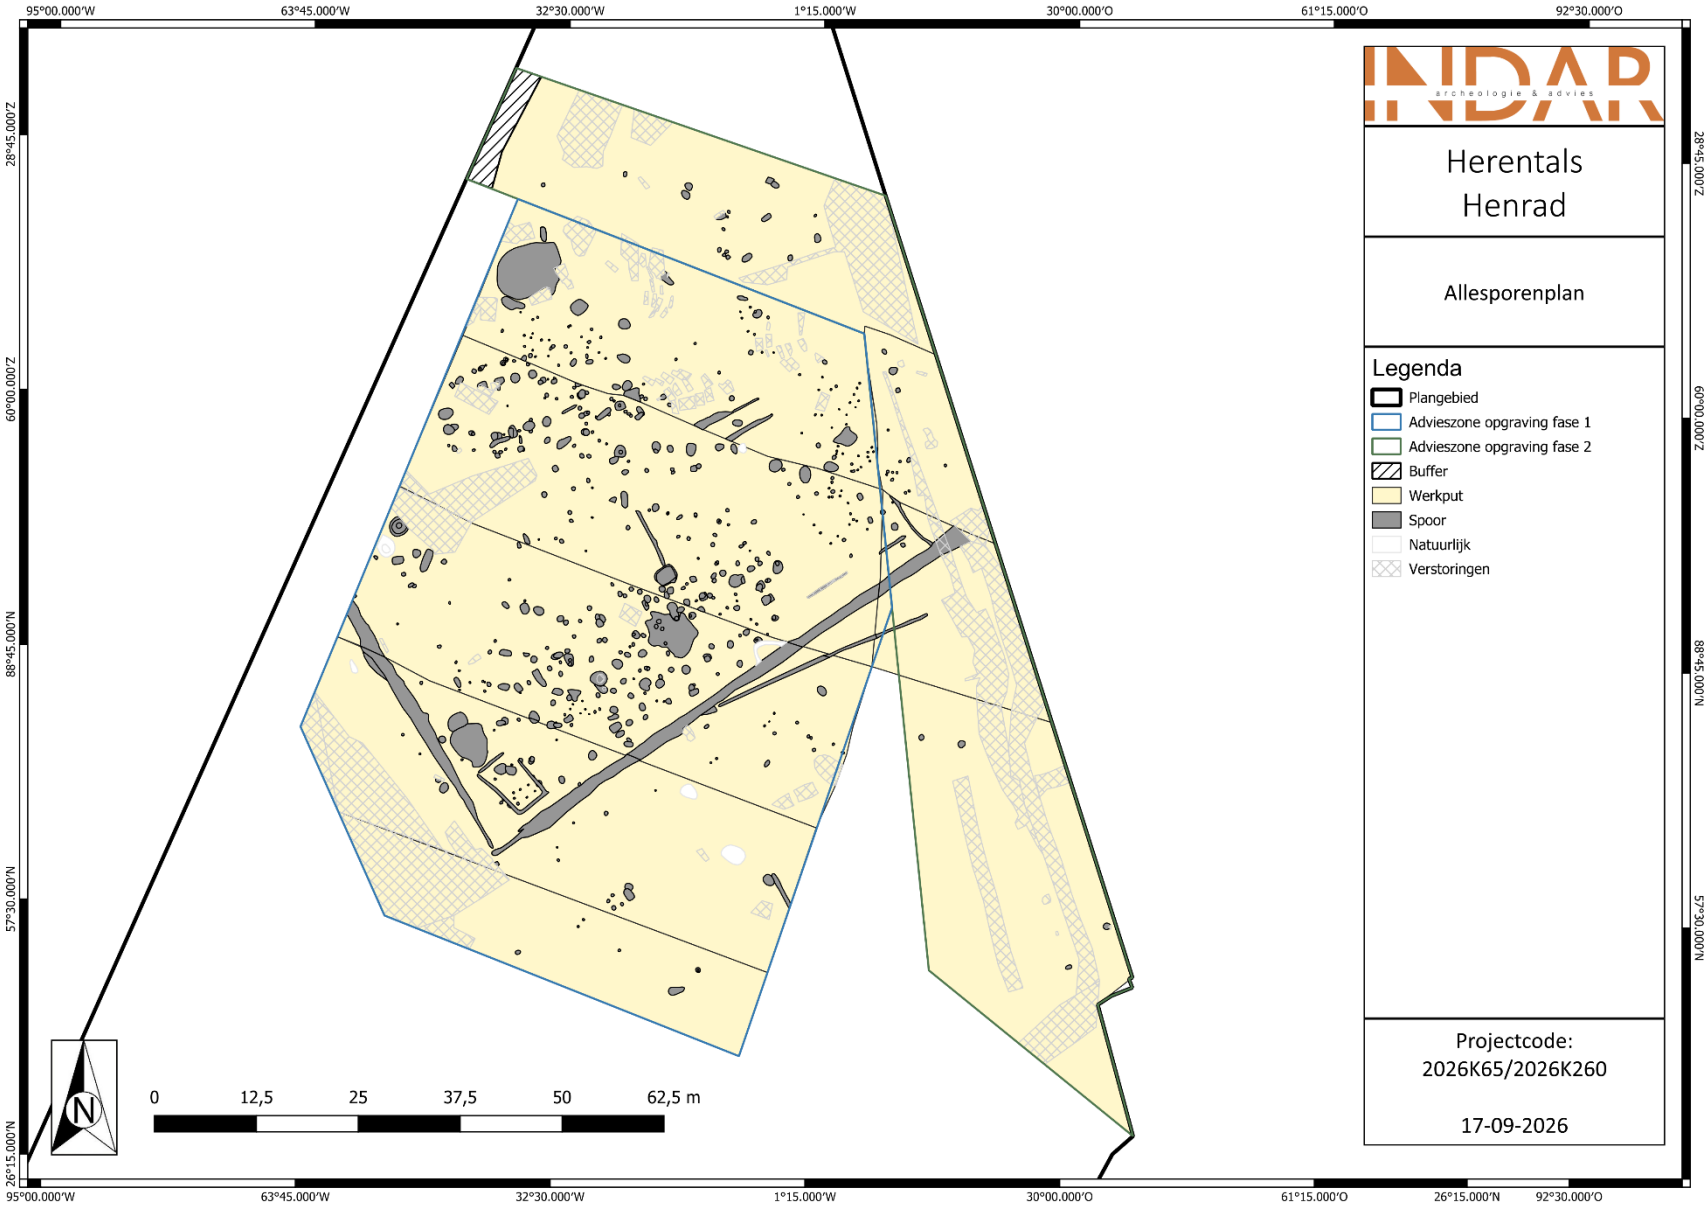
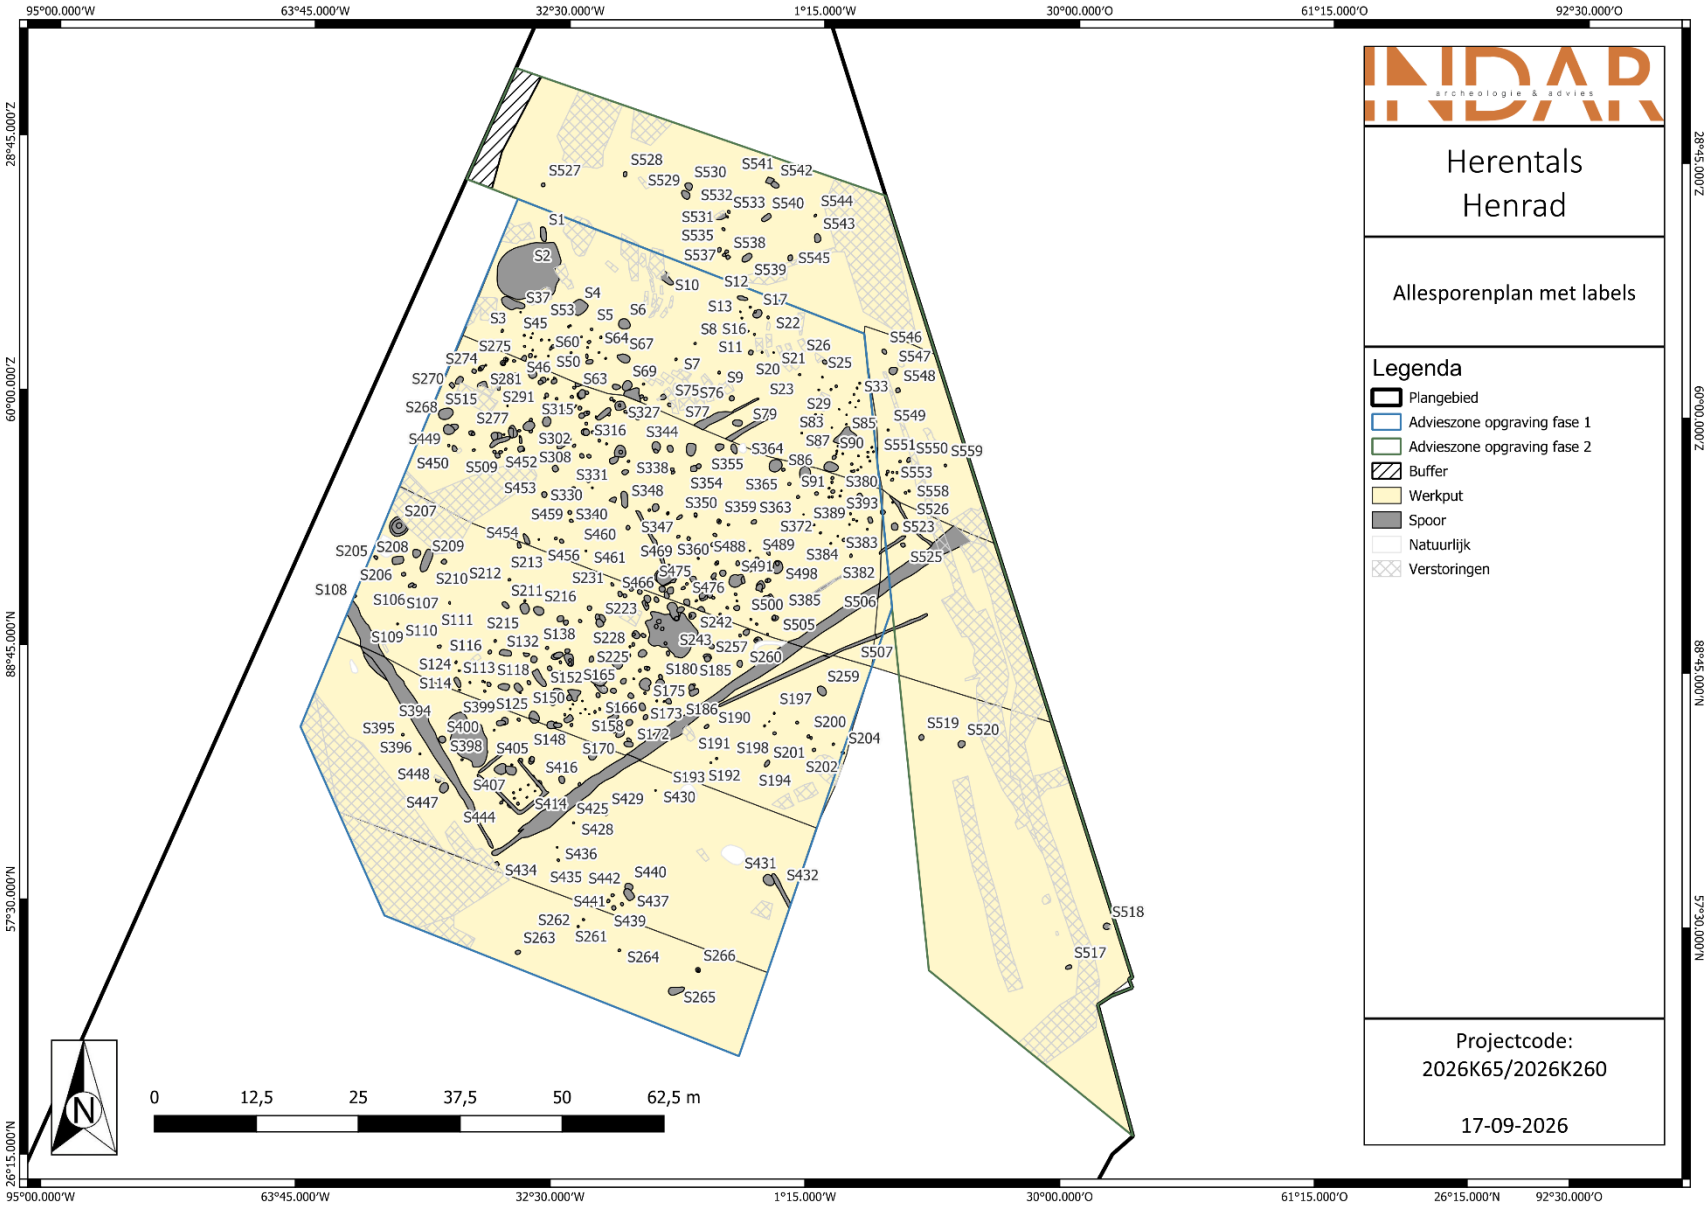
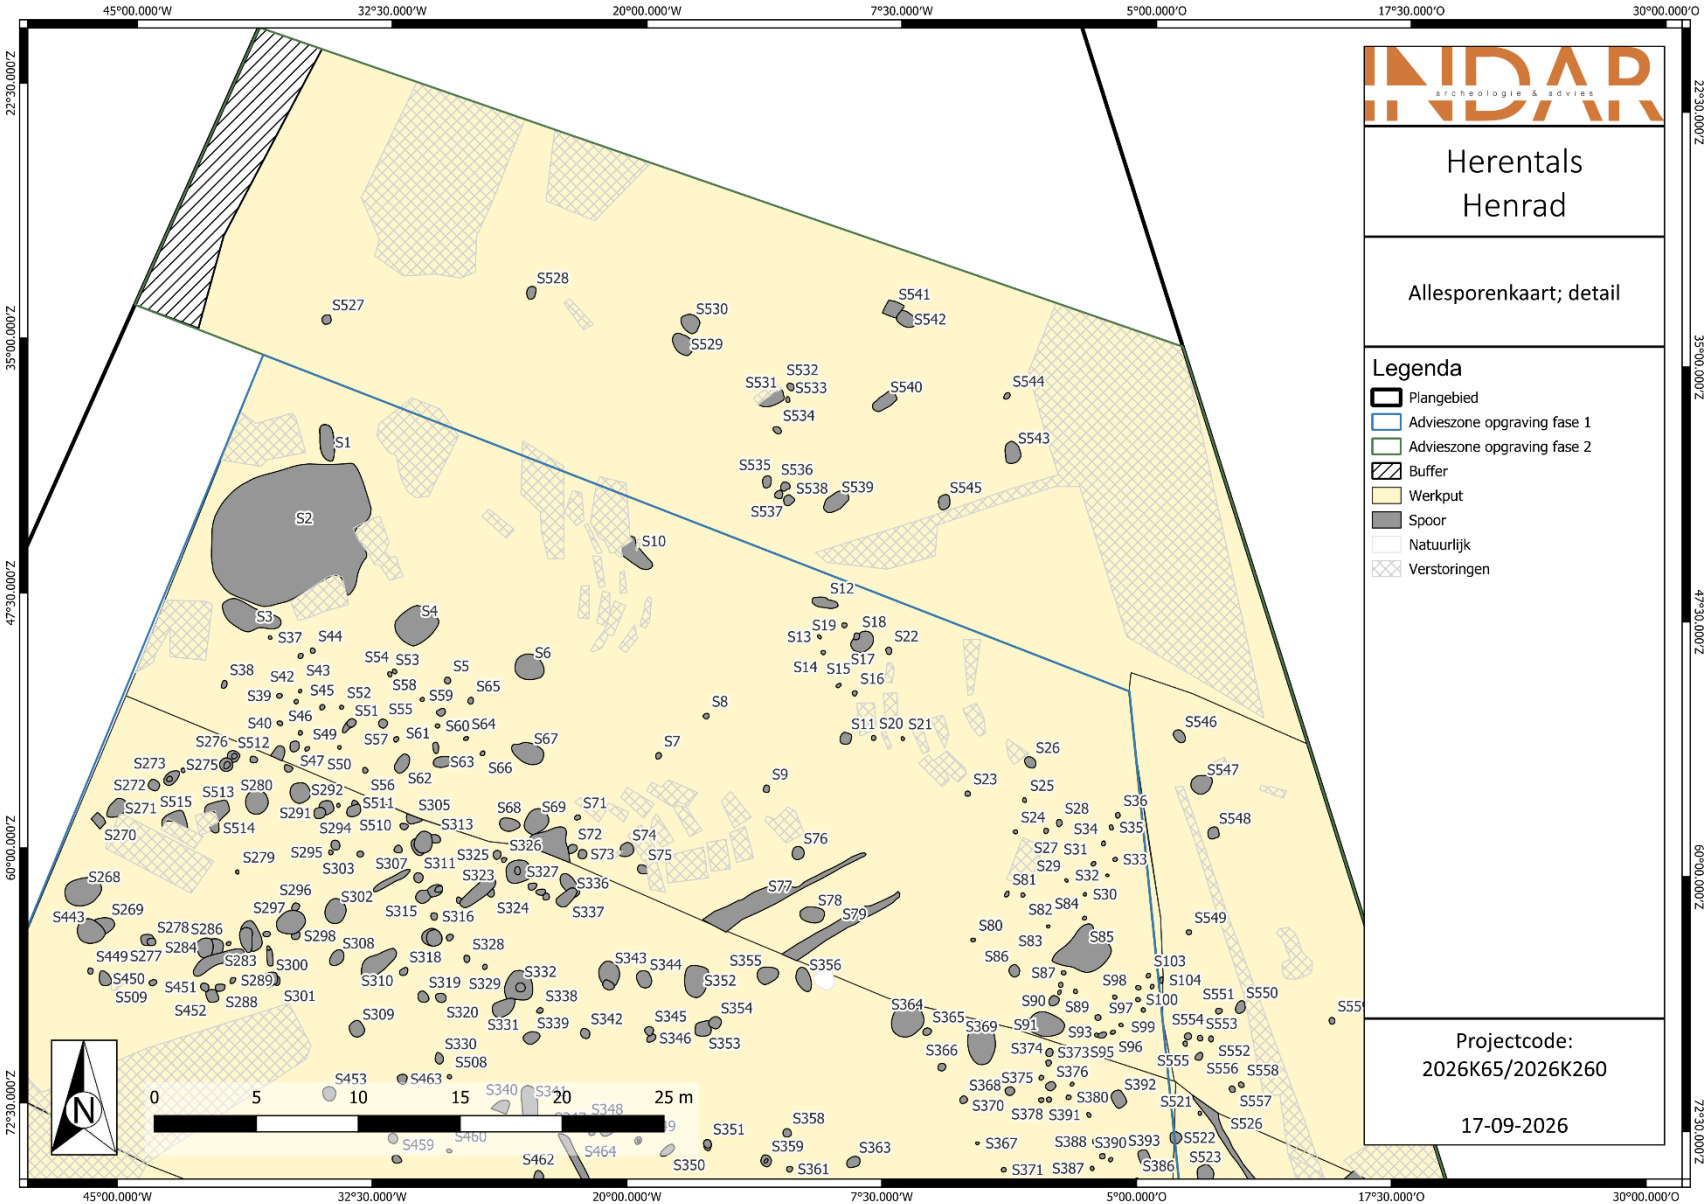
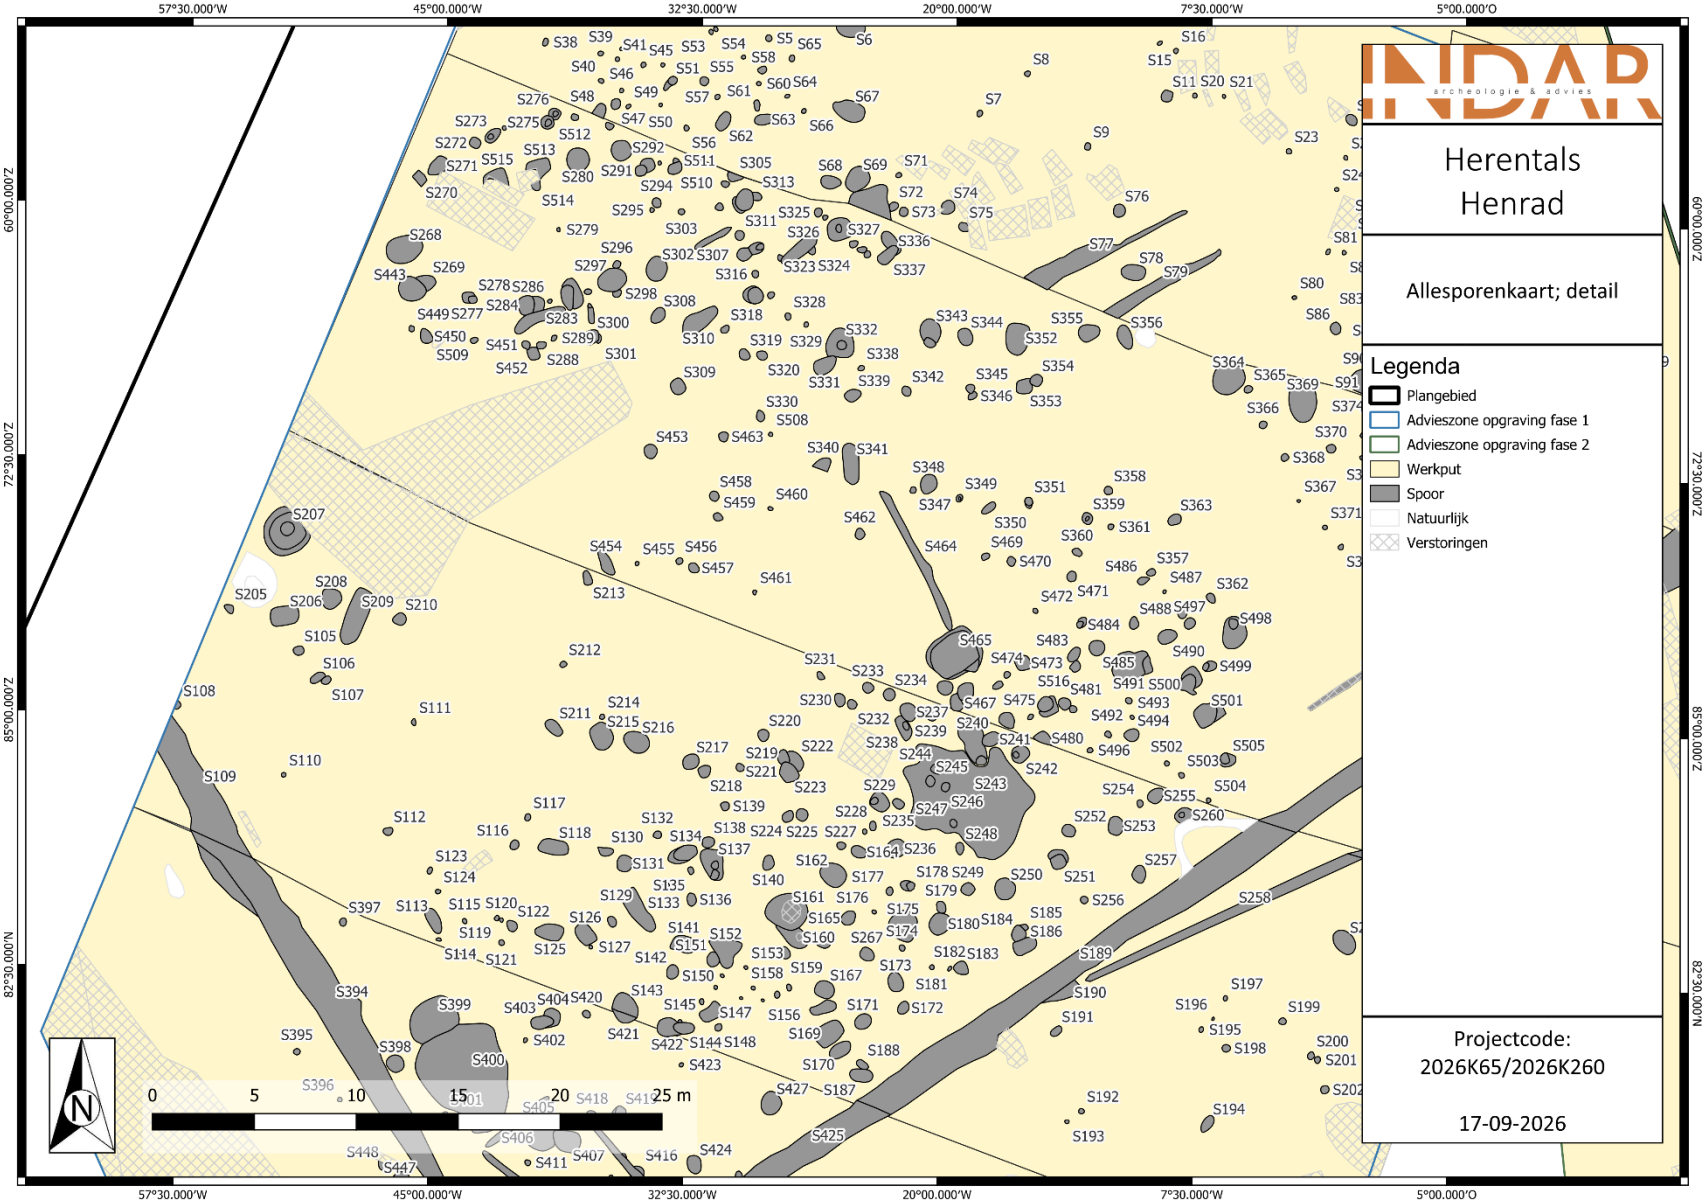
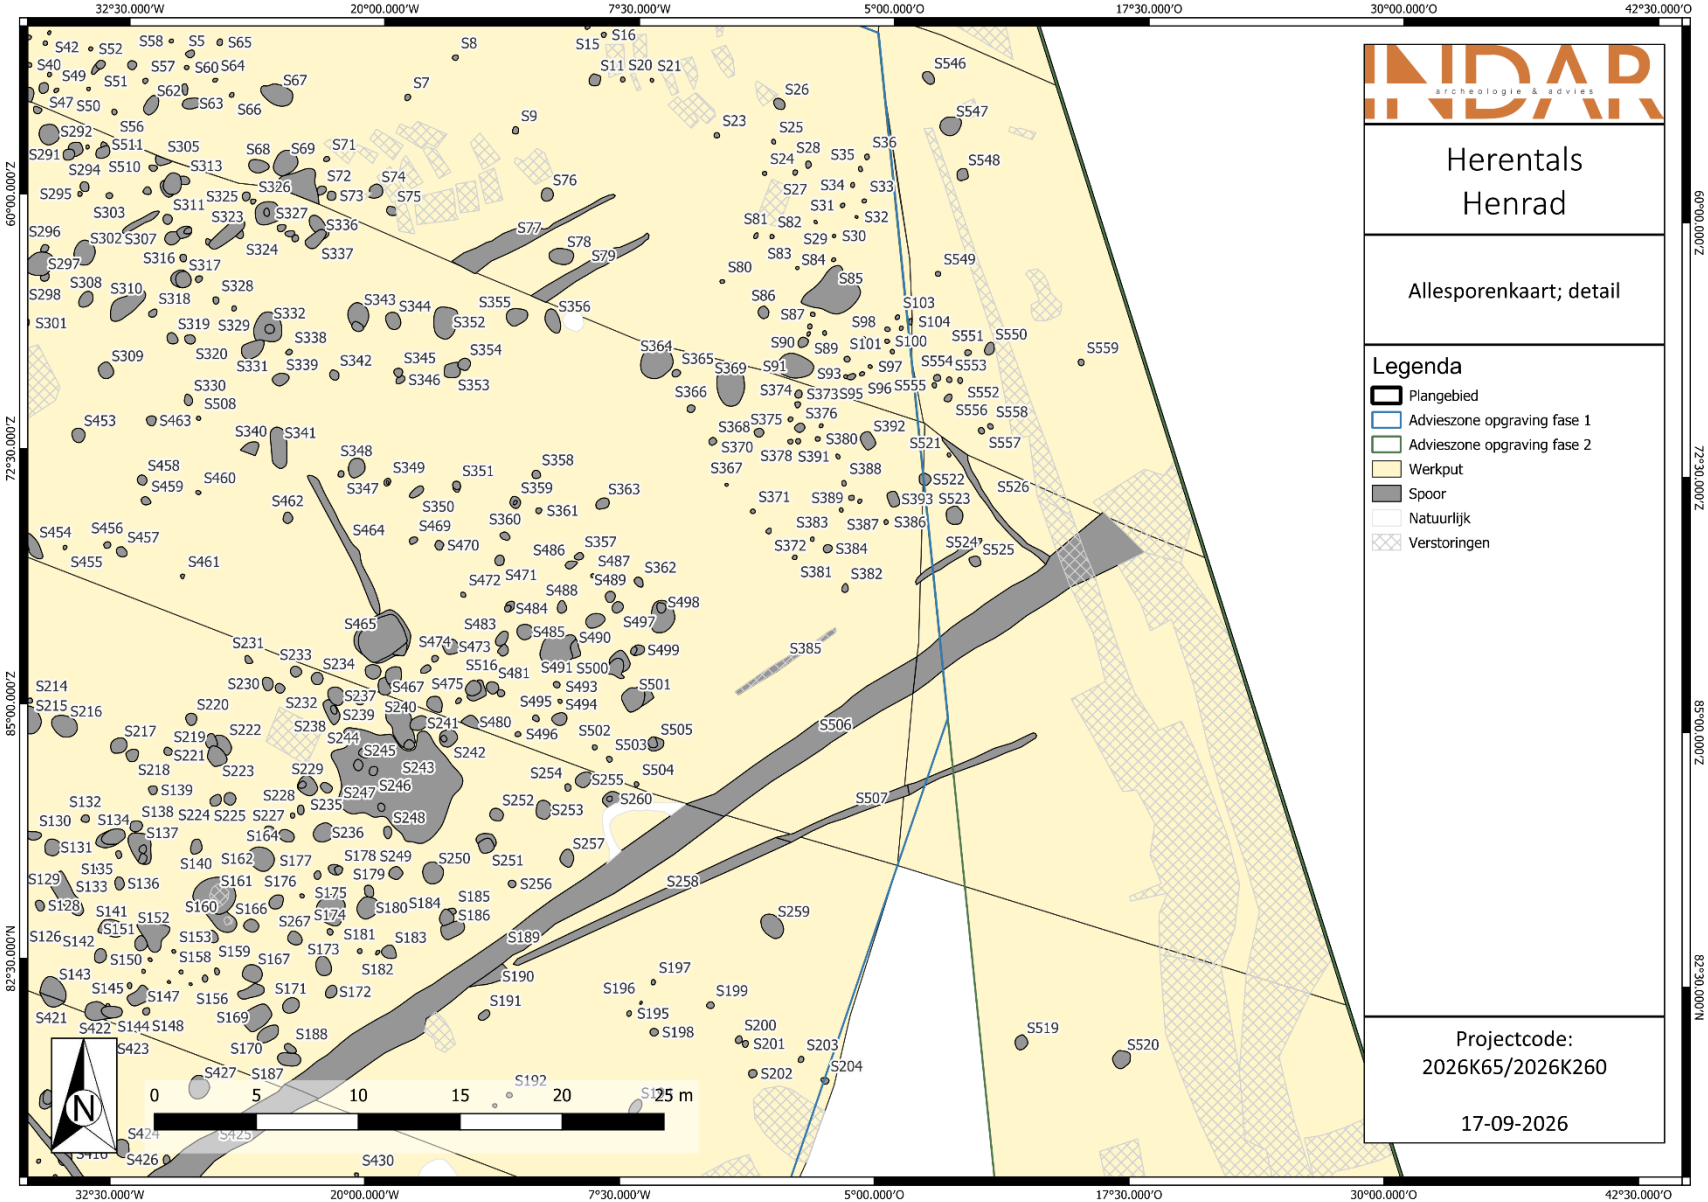

95°00.000'W
63°45.000'W
32°30.000'W
1°15.000'W
30°00.000'O
61°15.000'O
92°30.000'O
28°45.000'Z
60°00.000'Z
88°45.000'N
57°30.000'N
26°15.000'N
WP8
WP1
WP9
WP4
WP7
WP2
WP5
WP6
WP3
N
0
12,5
25
37,5
50
62,5 m
INDAR
archeologie & advies
Herentals
Henrad
Werkputtenplan
Legenda
Plangebied
Advieszone opgraving fase 1
Advieszone opgraving fase 2
Buffer
Werkput
Projectcode:
2026K65/2026K260
17-09-2026

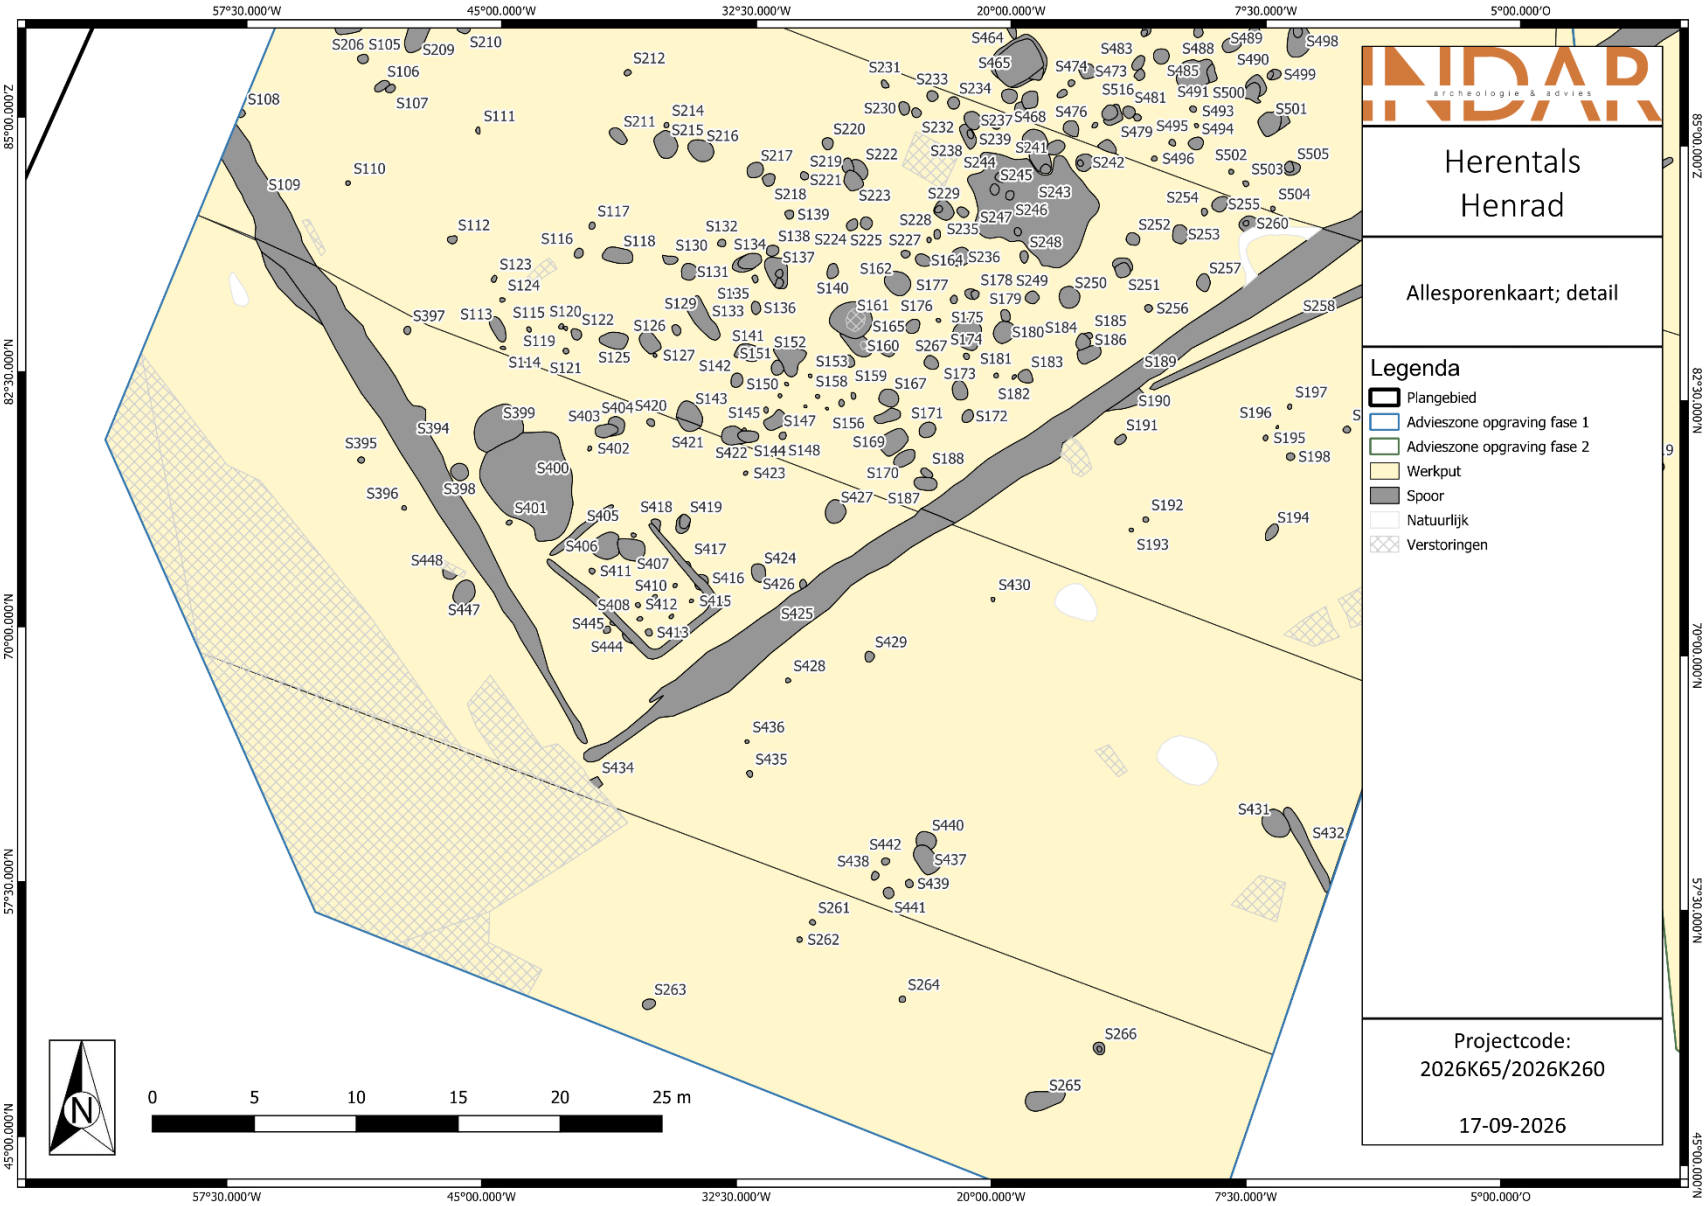

95°00.000'W
63°45.000'W
32°30.000'W
1°15.000'W
30°00.000'O
61°15.000'O
92°30.000'O
28°45.000'Z
60°00.000'Z
88°45.000'N
57°30.000'N
26°15.000'N
INDAR
archeologie & advies
Herentals
Henrad
Allesporenplan
Legenda
Plangebied
Advieszone opgraving fase 1
Advieszone opgraving fase 2
Buffer
Werkput
Spoor
Natuurlijk
Verstoringen
N
0
12,5
25
37,5
50
62,5 m
Projectcode:
2026K65/2026K260
17-09-2026

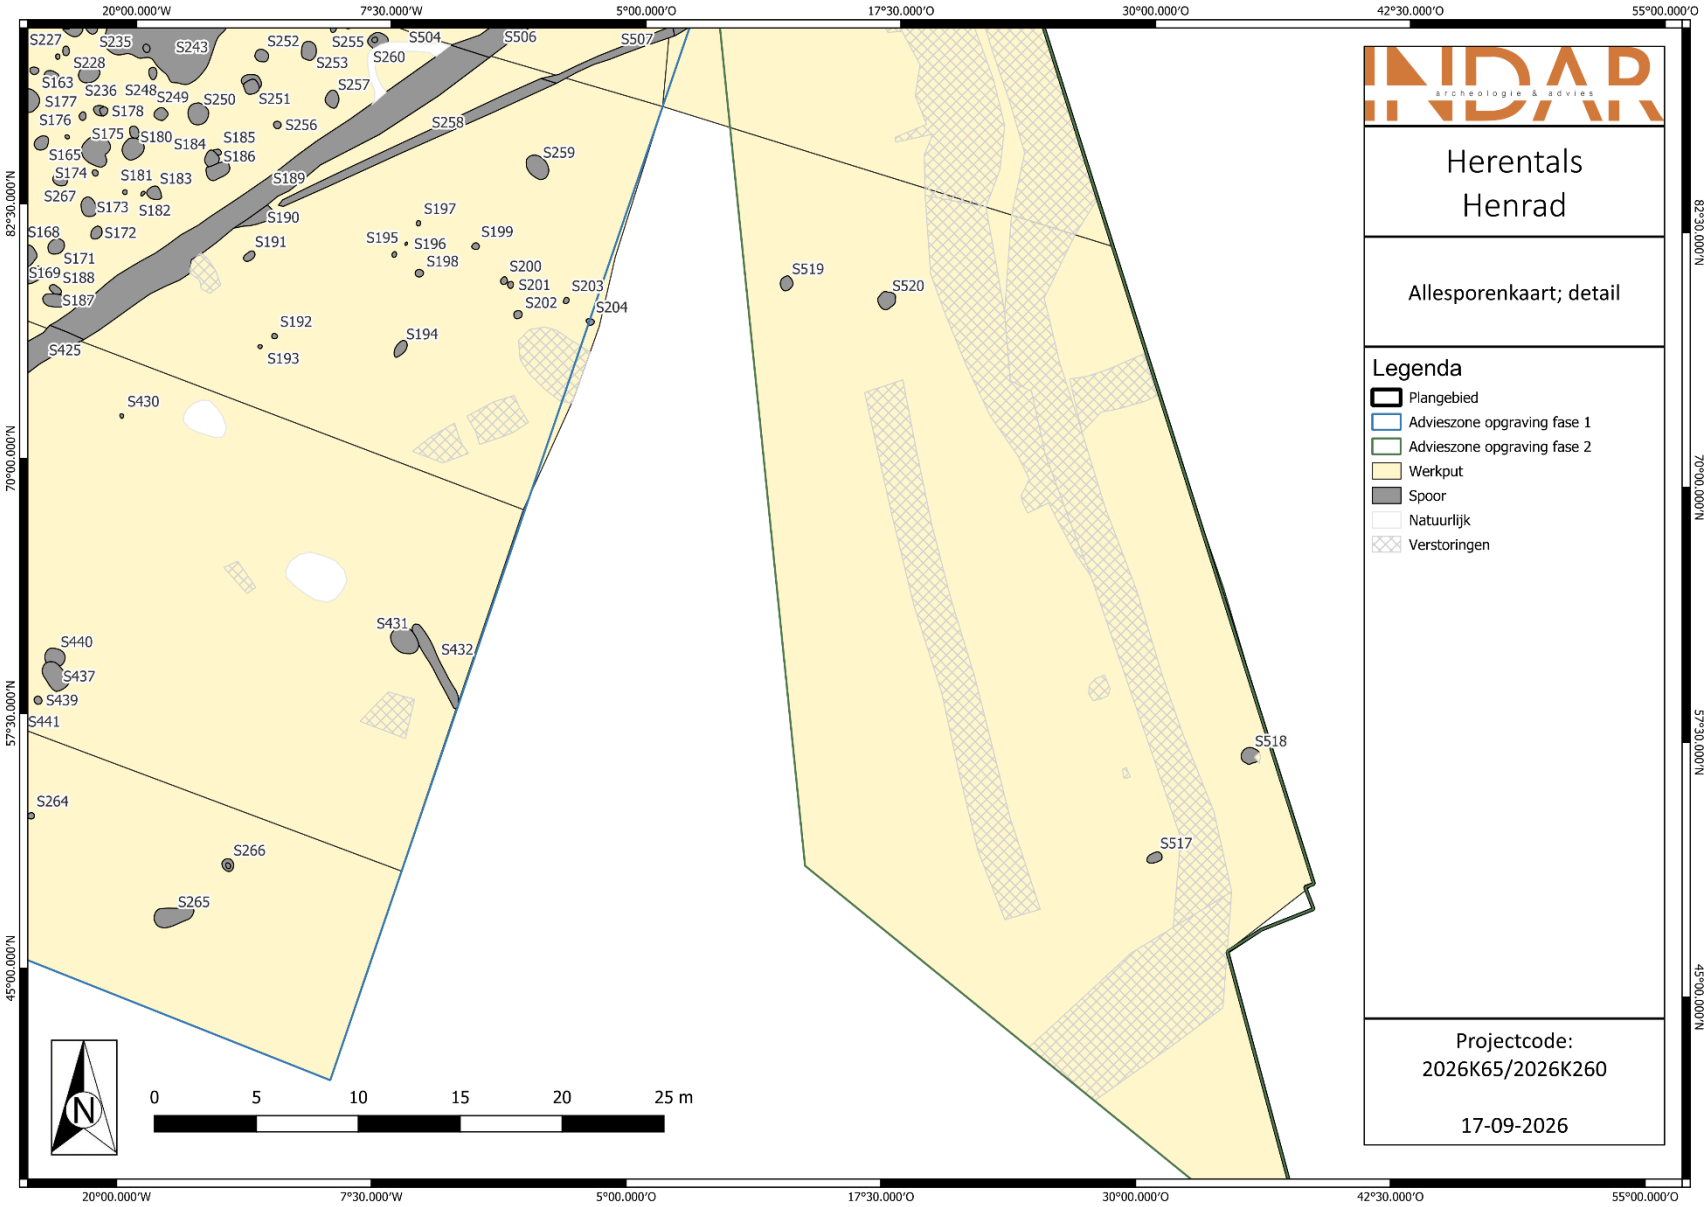

95°00.000'W
63°45.000'W
32°30.000'W
1°15.000'W
30°00.000'O
61°15.000'O
92°30.000'O
28°45.000'Z
60°00.000'Z
88°45.000'N
57°30.000'N
26°15.000'N
INDAR
archeologie & advies
Herentals
Henrad
Allesporenplan met labels
Legenda
Plangebied
Advieszone opgraving fase 1
Advieszone opgraving fase 2
Buffer
Werkput
Spoor
Natuurlijk
Verstoringen
Projectcode:
2026K65/2026K260
17-09-2026
N
0
12,5
25
37,5
50
62,5 m

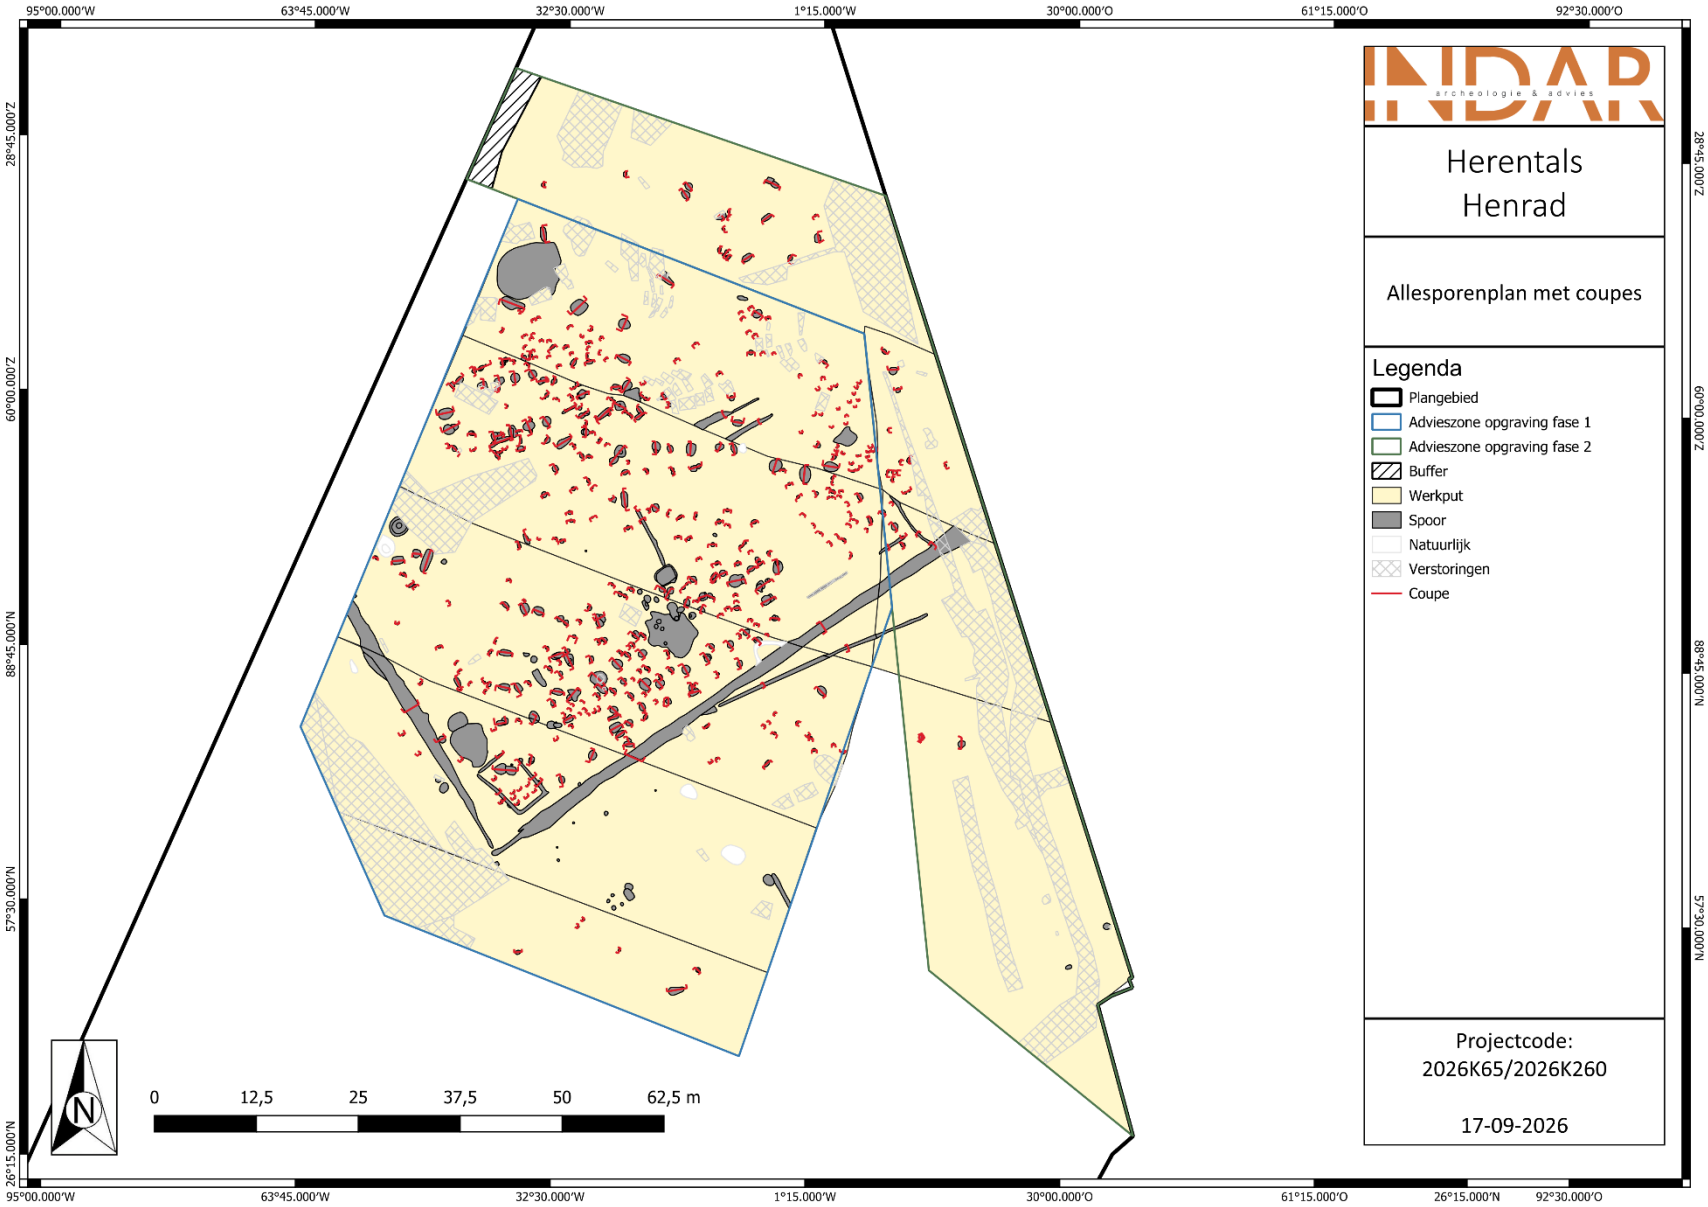

45°00.000'W
32°30.000'W
20°00.000'W
7°30.000'W
5°00.000'O
17°30.000'O
30°00.000'O
22°30.000'Z
35°00.000'Z
47°30.000'Z
60°00.000'Z
72°30.000'Z
INDAR
archeologie & advies
Herentals
Henrad
Allesporenkaart; detail
Legenda
Plangebied
Advieszone opgraving fase 1
Advieszone opgraving fase 2
Buffer
Werkput
Spoor
Natuurlijk
Verstoringen
Projectcode:
2026K65/2026K260
17-09-2026
N
0
5
10
15
20
25 m

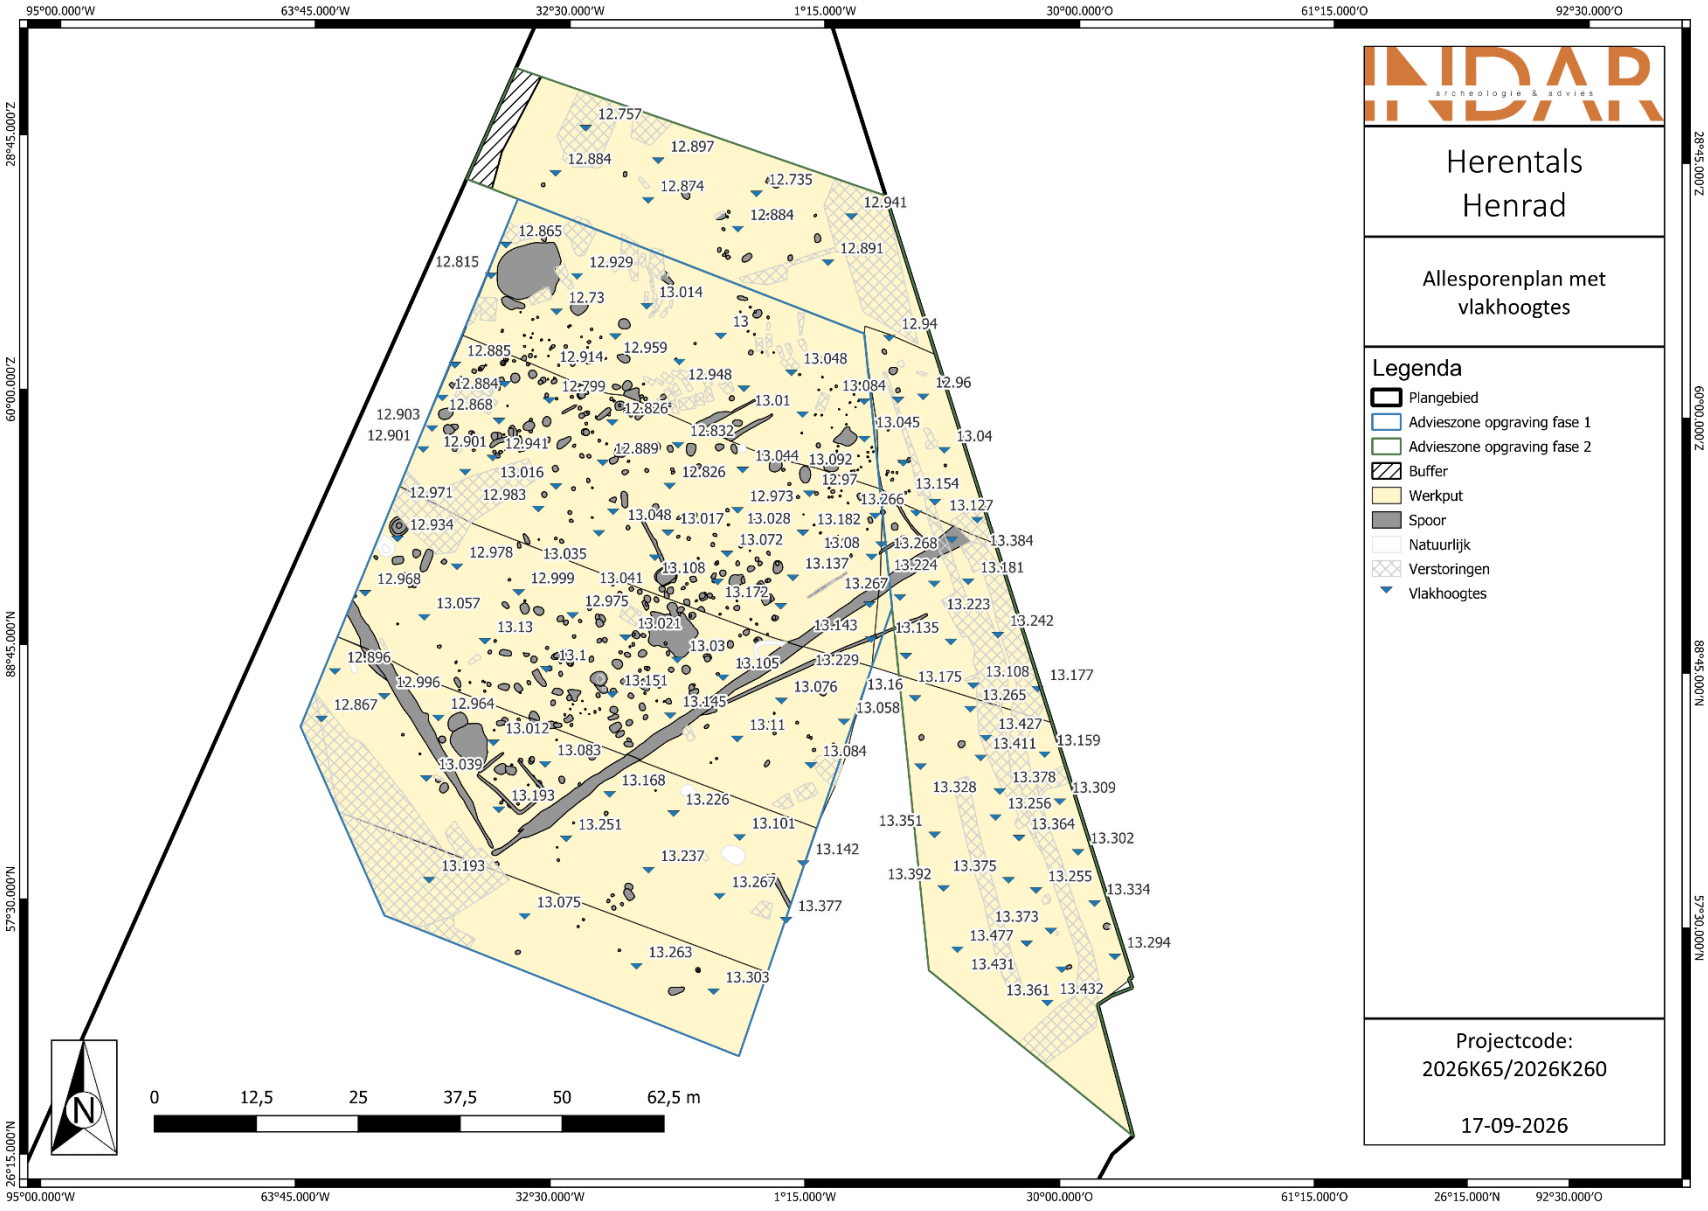

57°30.000'W
45°00.000'W
32°30.000'W
20°00.000'W
7°30.000'W
5°00.000'O
60°00.000'Z
72°30.000'Z
85°00.000'Z
82°30.000'N
INDAR
archeologie & advies
Herentals
Henrad
Allesporenkaart; detail
Legenda
Plangebied
Advieszone opgraving fase 1
Advieszone opgraving fase 2
Werkput
Spoor
Natuurlijk
Verstoringen
Projectcode:
2026K65/2026K260
17-09-2026
N
0
5
10
15
20
25 m

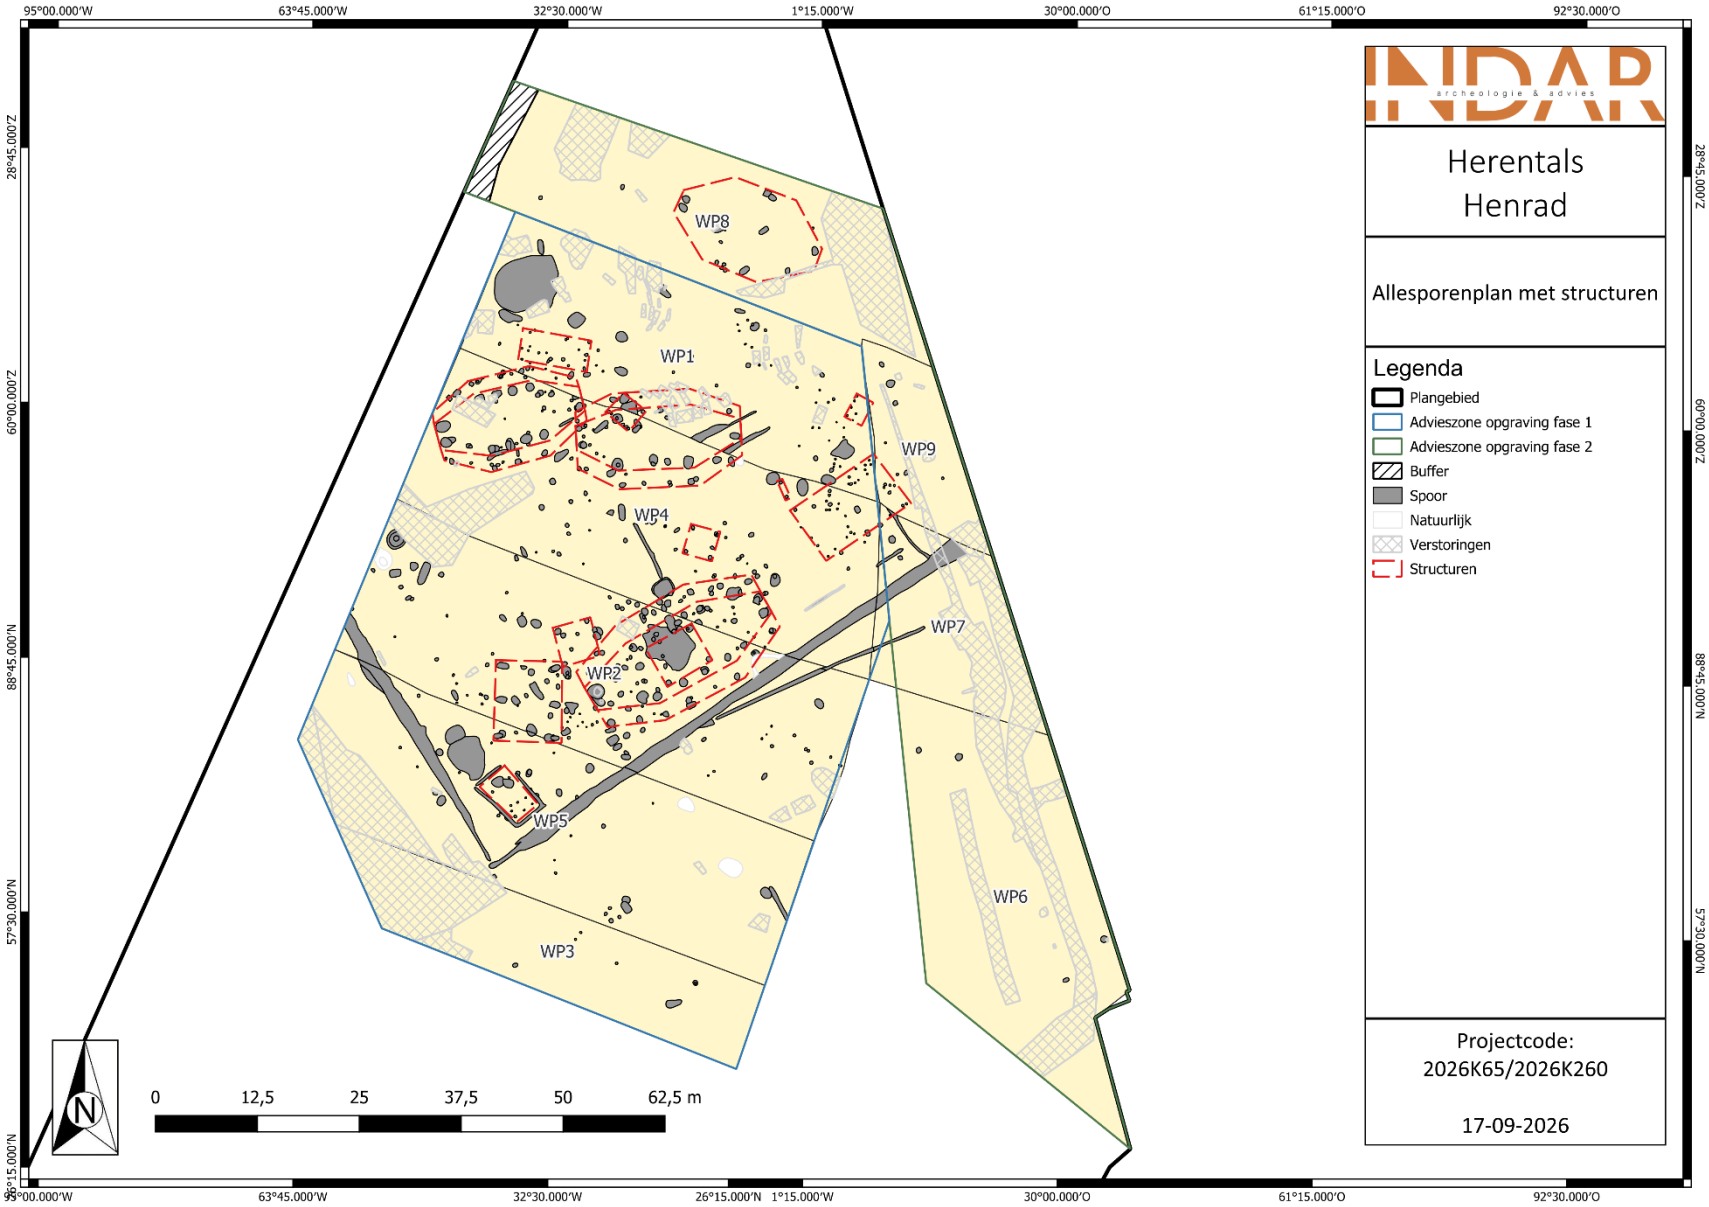

INDAR
archeologie & advies
Herentals
Henrad
Allesporenkaart; detail
Legenda
Plangebied
Advieszone opgraving fase 1
Advieszone opgraving fase 2
Werkput
Spoor
Natuurlijk
Verstoringen
Projectcode:
2026K65/2026K260
17-09-2026
N
0 5 10 15 20 25 m
32°30.000'W
20°00.000'W
7°30.000'W
5°00.000'O
17°30.000'O
30°00.000'O
42°30.000'O
60°00.000'Z
72°30.000'Z
85°00.000'Z
82°30.000'N


Herentals
Henrad
Allesporenkaart; detail
Legenda
Plangebied
Advieszone opgraving fase 1
Advieszone opgraving fase 2
Werkput
Spoor
Natuurlijk
Verstoringen
Projectcode:
2026K65/2026K260
17-09-2026
0 5 10 15 20 25 m
57°30.000'W
45°00.000'W
32°30.000'W
20°00.000'W
7°30.000'W
5°00.000'O
85°00.000'N
82°30.000'N
70°00.000'N
57°30.000'N
45°00.000'N


20°00.000'W
7°30.000'W
5°00.000'O
17°30.000'O
30°00.000'O
42°30.000'O
55°00.000'O
82°30.000'N
70°00.000'N
57°30.000'N
45°00.000'N
S227
S235
S243
S252
S255
S504
S506
S507
S228
S253
S260
S163
S236
S248
S257
S177
S249
S250
S251
S178
S258
S176
S256
S175
S180
S184
S185
S259
S165
S186
S174
S181
S183
S189
S267
S173
S182
S190
S197
S168
S172
S191
S195
S196
S199
S171
S198
S169
S188
S200
S201
S203
S187
S202
S204
S519
S520
S192
S194
S425
S193
S430
S431
S432
S440
S437
S439
S441
S518
S264
S517
S266
S265
0
5
10
15
20
25 m
N
INDAR
archeologie & advies
Herentals
Henrad
Allesporenkaart; detail
Legenda
Plangebied
Advieszone opgraving fase 1
Advieszone opgraving fase 2
Werkput
Spoor
Natuurlijk
Verstoringen
Projectcode:
2026K65/2026K260
17-09-2026


95°00.000'W
63°45.000'W
32°30.000'W
1°15.000'W
30°00.000'O
61°15.000'O
92°30.000'O
28°45.000'Z
60°00.000'Z
88°45.000'N
57°30.000'N
26°15.000'N
0
12,5
25
37,5
50
62,5 m
N
INDAR
archeologie & advies
Herentals
Henrad
Allesporenplan met coupes
Legenda
Plangebied
Advieszone opgraving fase 1
Advieszone opgraving fase 2
Buffer
Werkput
Spoor
Natuurlijk
Verstoringen
Coupe
Projectcode:
2026K65/2026K260
17-09-2026


95°00.000'W
63°45.000'W
32°30.000'W
1°15.000'W
30°00.000'O
61°15.000'O
92°30.000'O
28°45.000'Z
60°00.000'Z
88°45.000'N
57°30.000'N
26°15.000'N
INDAR
archeologie & advies
Herentals
Henrad
Allesporenplan met vlakhoogtes
Legenda
Plangebied
Advieszone opgraving fase 1
Advieszone opgraving fase 2
Buffer
Werkput
Spoor
Natuurlijk
Verstoringen
Vlakhoogtes
Projectcode:
2026K65/2026K260
17-09-2026
N
0
12,5
25
37,5
50
62,5 m


95°00.000'W
63°45.000'W
32°30.000'W
1°15.000'W
30°00.000'O
61°15.000'O
92°30.000'O
28°45.000'Z
60°00.000'Z
88°45.000'N
57°30.000'N
26°15.000'N
WP1
WP2
WP3
WP4
WP5
WP6
WP7
WP8
WP9
0
12,5
25
37,5
50
62,5 m
N
INDAR
archeologie & advies
Herentals
Henrad
Allesporenplan met structuren
Legenda
Plangebied
Advieszone opgraving fase 1
Advieszone opgraving fase 2
Buffer
Spoor
Natuurlijk
Verstoringen
Structuren
Projectcode:
2026K65/2026K260
17-09-2026