



74890

74900

74910

74920

74930

Aanmaakdatum: 14/8/2019

2019C355

1:150



Legenda

- Werkput 1
- BEBU02_WP1_Sporen_VI2
 - Sporen
 - Natuurlijke verstoring
 - Kuil
 - Paalspoor
 - Muur
 - Vloer
 - Fundering
 - Verstoring
 - Muurinsteek
 - Muuruitbraak
 - Bosbouwgreppel
 - Afvoerput
 - Leiding

Bulscampveld



0 3 6 9 12 15 m

338D

999

998

998

998

999

8

8

10

2

2

10

18

12

12

14

999

15

19

16

16


16

16

16

16

RAAP

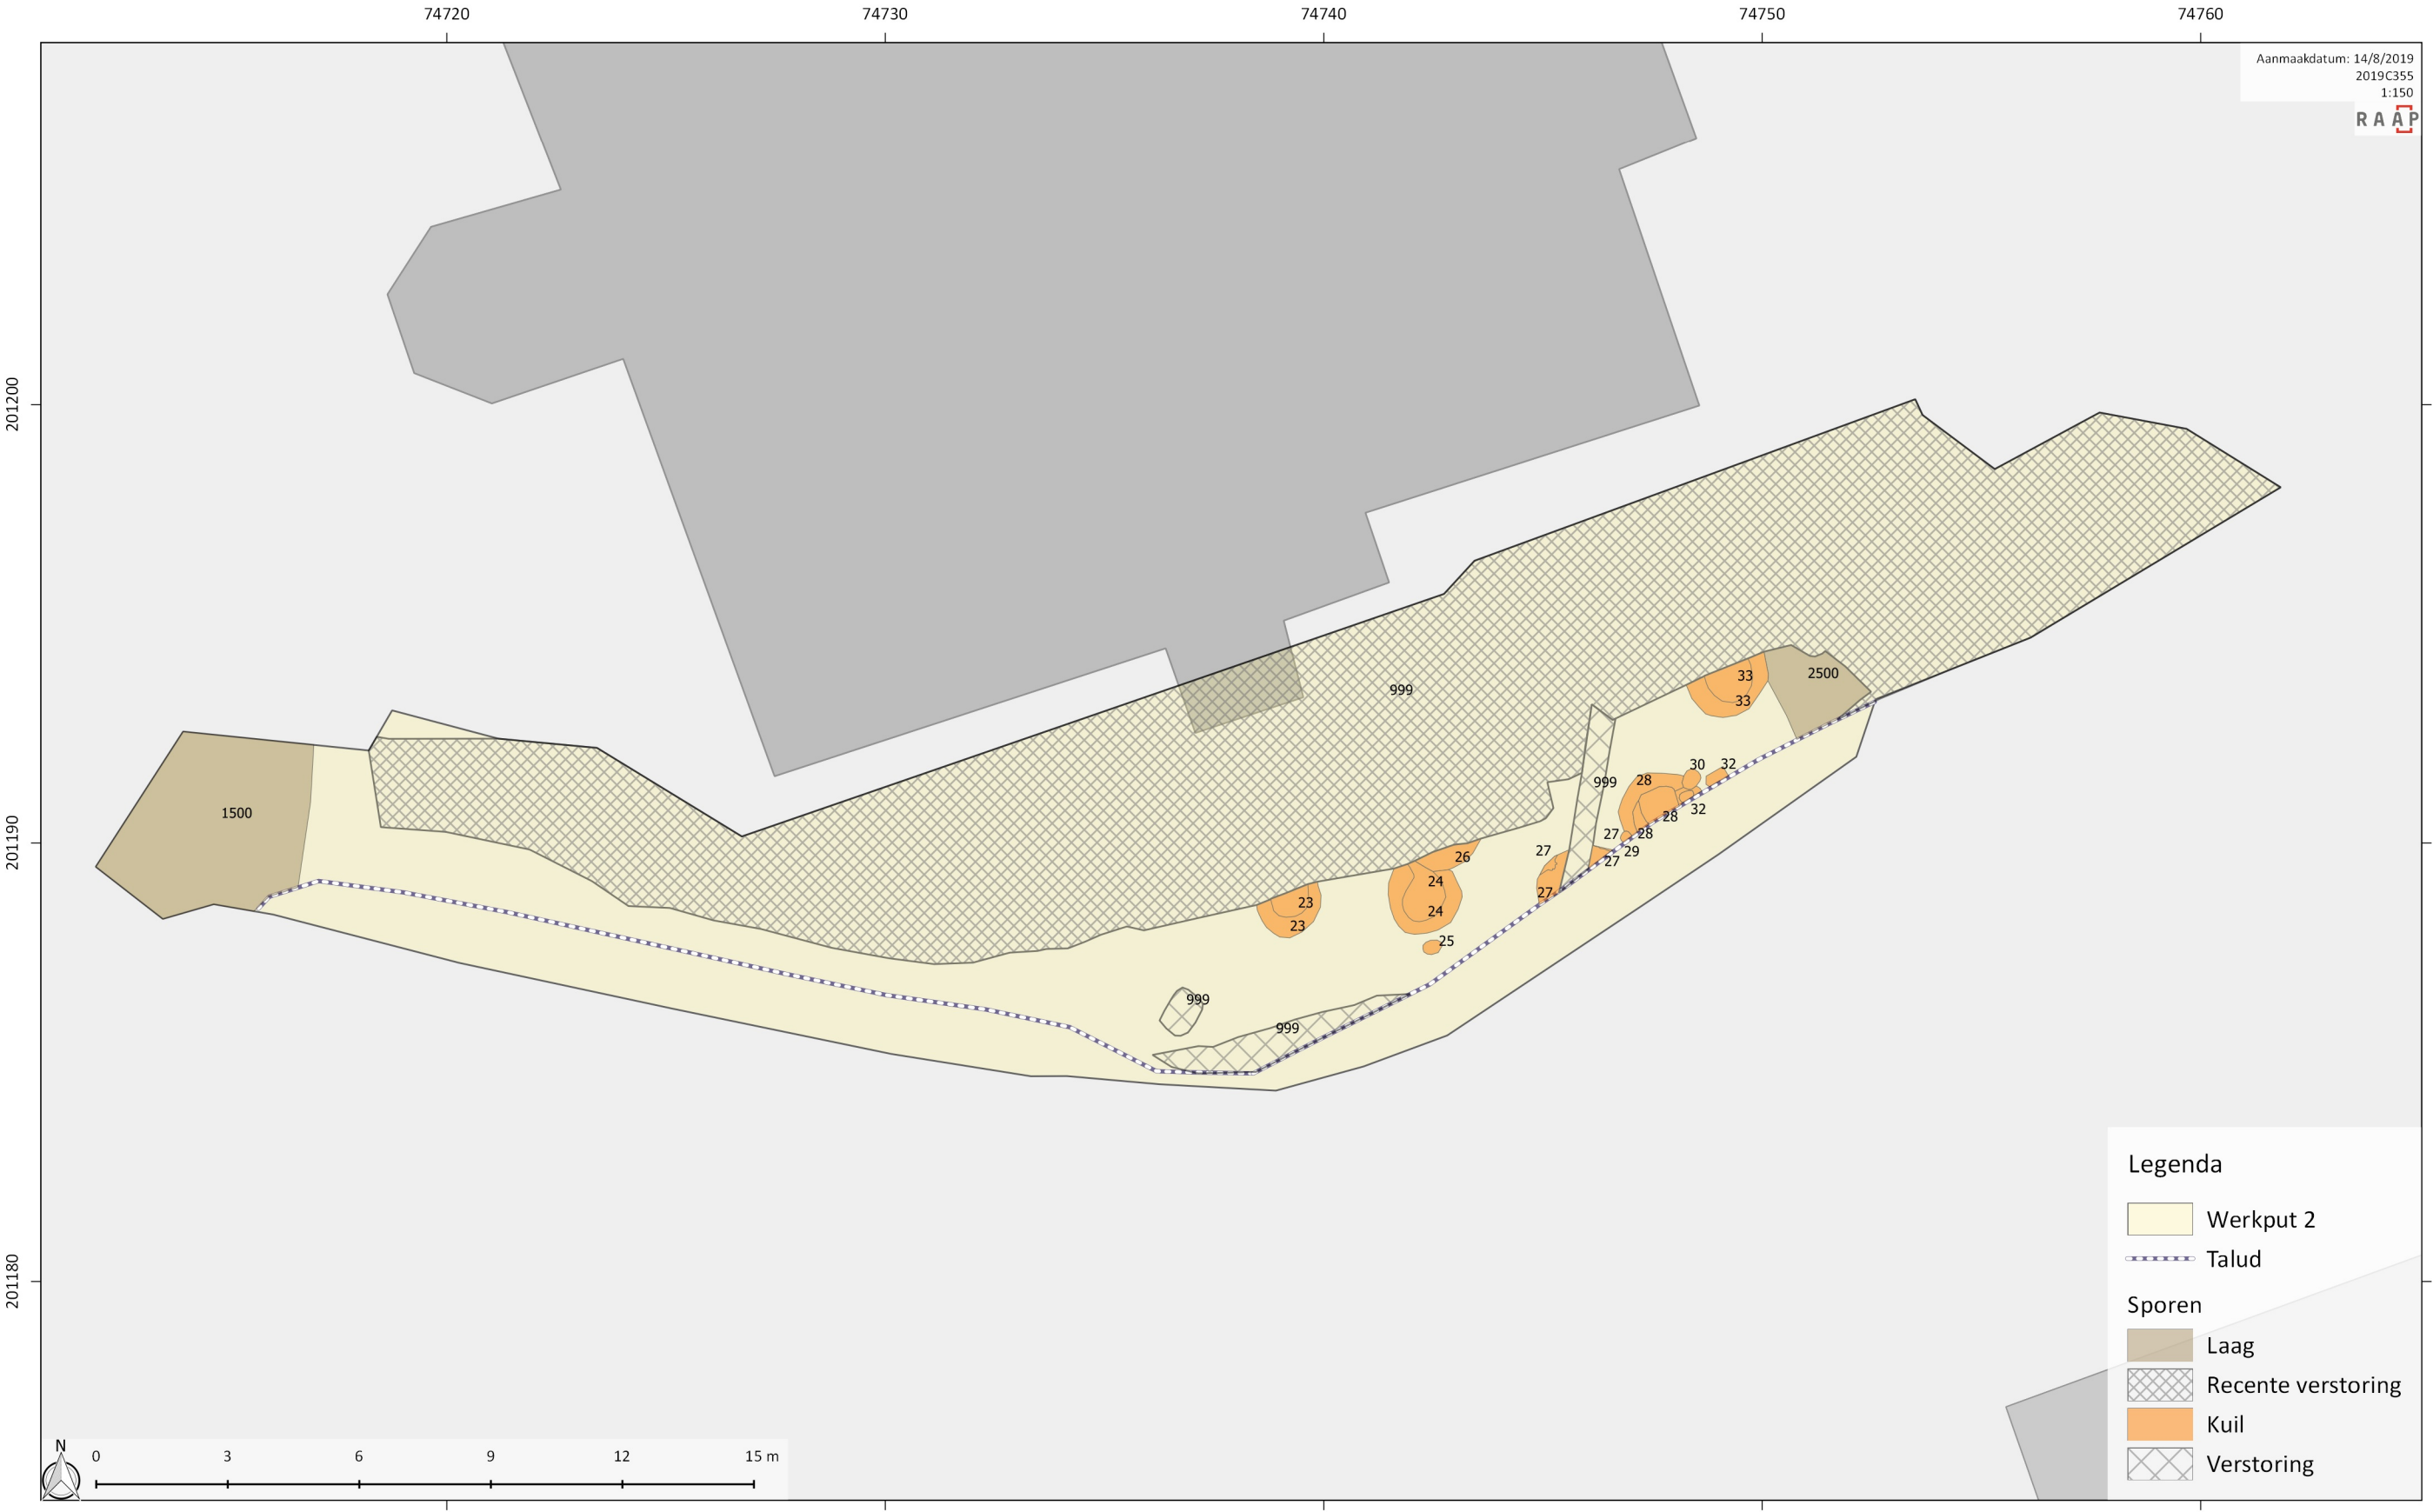

Legenda

- Werkput 2
- Talud
- Sporen**
 - Laag
 - Recente verstoring
 - Kuil
 - Verstoring



Aanmaakdatum: 14/8/2019
2019C355
1:150



Legenda

-  Werkput 1
-  Hoogtes maaiveld (mTAW)
-  Vlakhoogtes Vlak 1 (mTAW)
-  Sporen Vlak 1



74890

74900

74910

74920

74930

Aanmaakdatum: 14/8/2019
2019C355
1:150



201290

201280

201270

338D

WP

+17.71

+17.63

+17.61

+17.05

+17.55

+17.68

+17.69

+17.15

+17.21

+17.40

+17.34

+17.09

+17.06

+17.04

+16.96

+17.43

+16.97

+17.13

+17.14

+17.43

+17.55

+17.02

+17.07

+16.90

+17.07

+17.03

+17.60

+17.01

+17.01

+17.05

+17.04

+17.00

+17.08

+17.51

+17.14

+17.59

+17.49

+17.34

+17.25

+17.20

+17.10

+16.97

+17.64

+17.07

+17.07

+17.01

+17.04



0 3 6 9 12 15 m

Legenda

- Werkput 1
- Maaiveldhoogtes (mTAW)
- Vlakhoogtes Vlak 2 (mTAW)
- Verstoring
- Sporen Vlak 2

Aanmaakdatum: 14/8/2019
2019C355
1:150



201200

201180

74720

74740


74760



Legenda

- Werkput 2
- Maaiveldhoogtes (mTAW)
- Vlakhoogtes (mTAW)
- Talud
- Recente versterking
- Verstoring
- Sporen



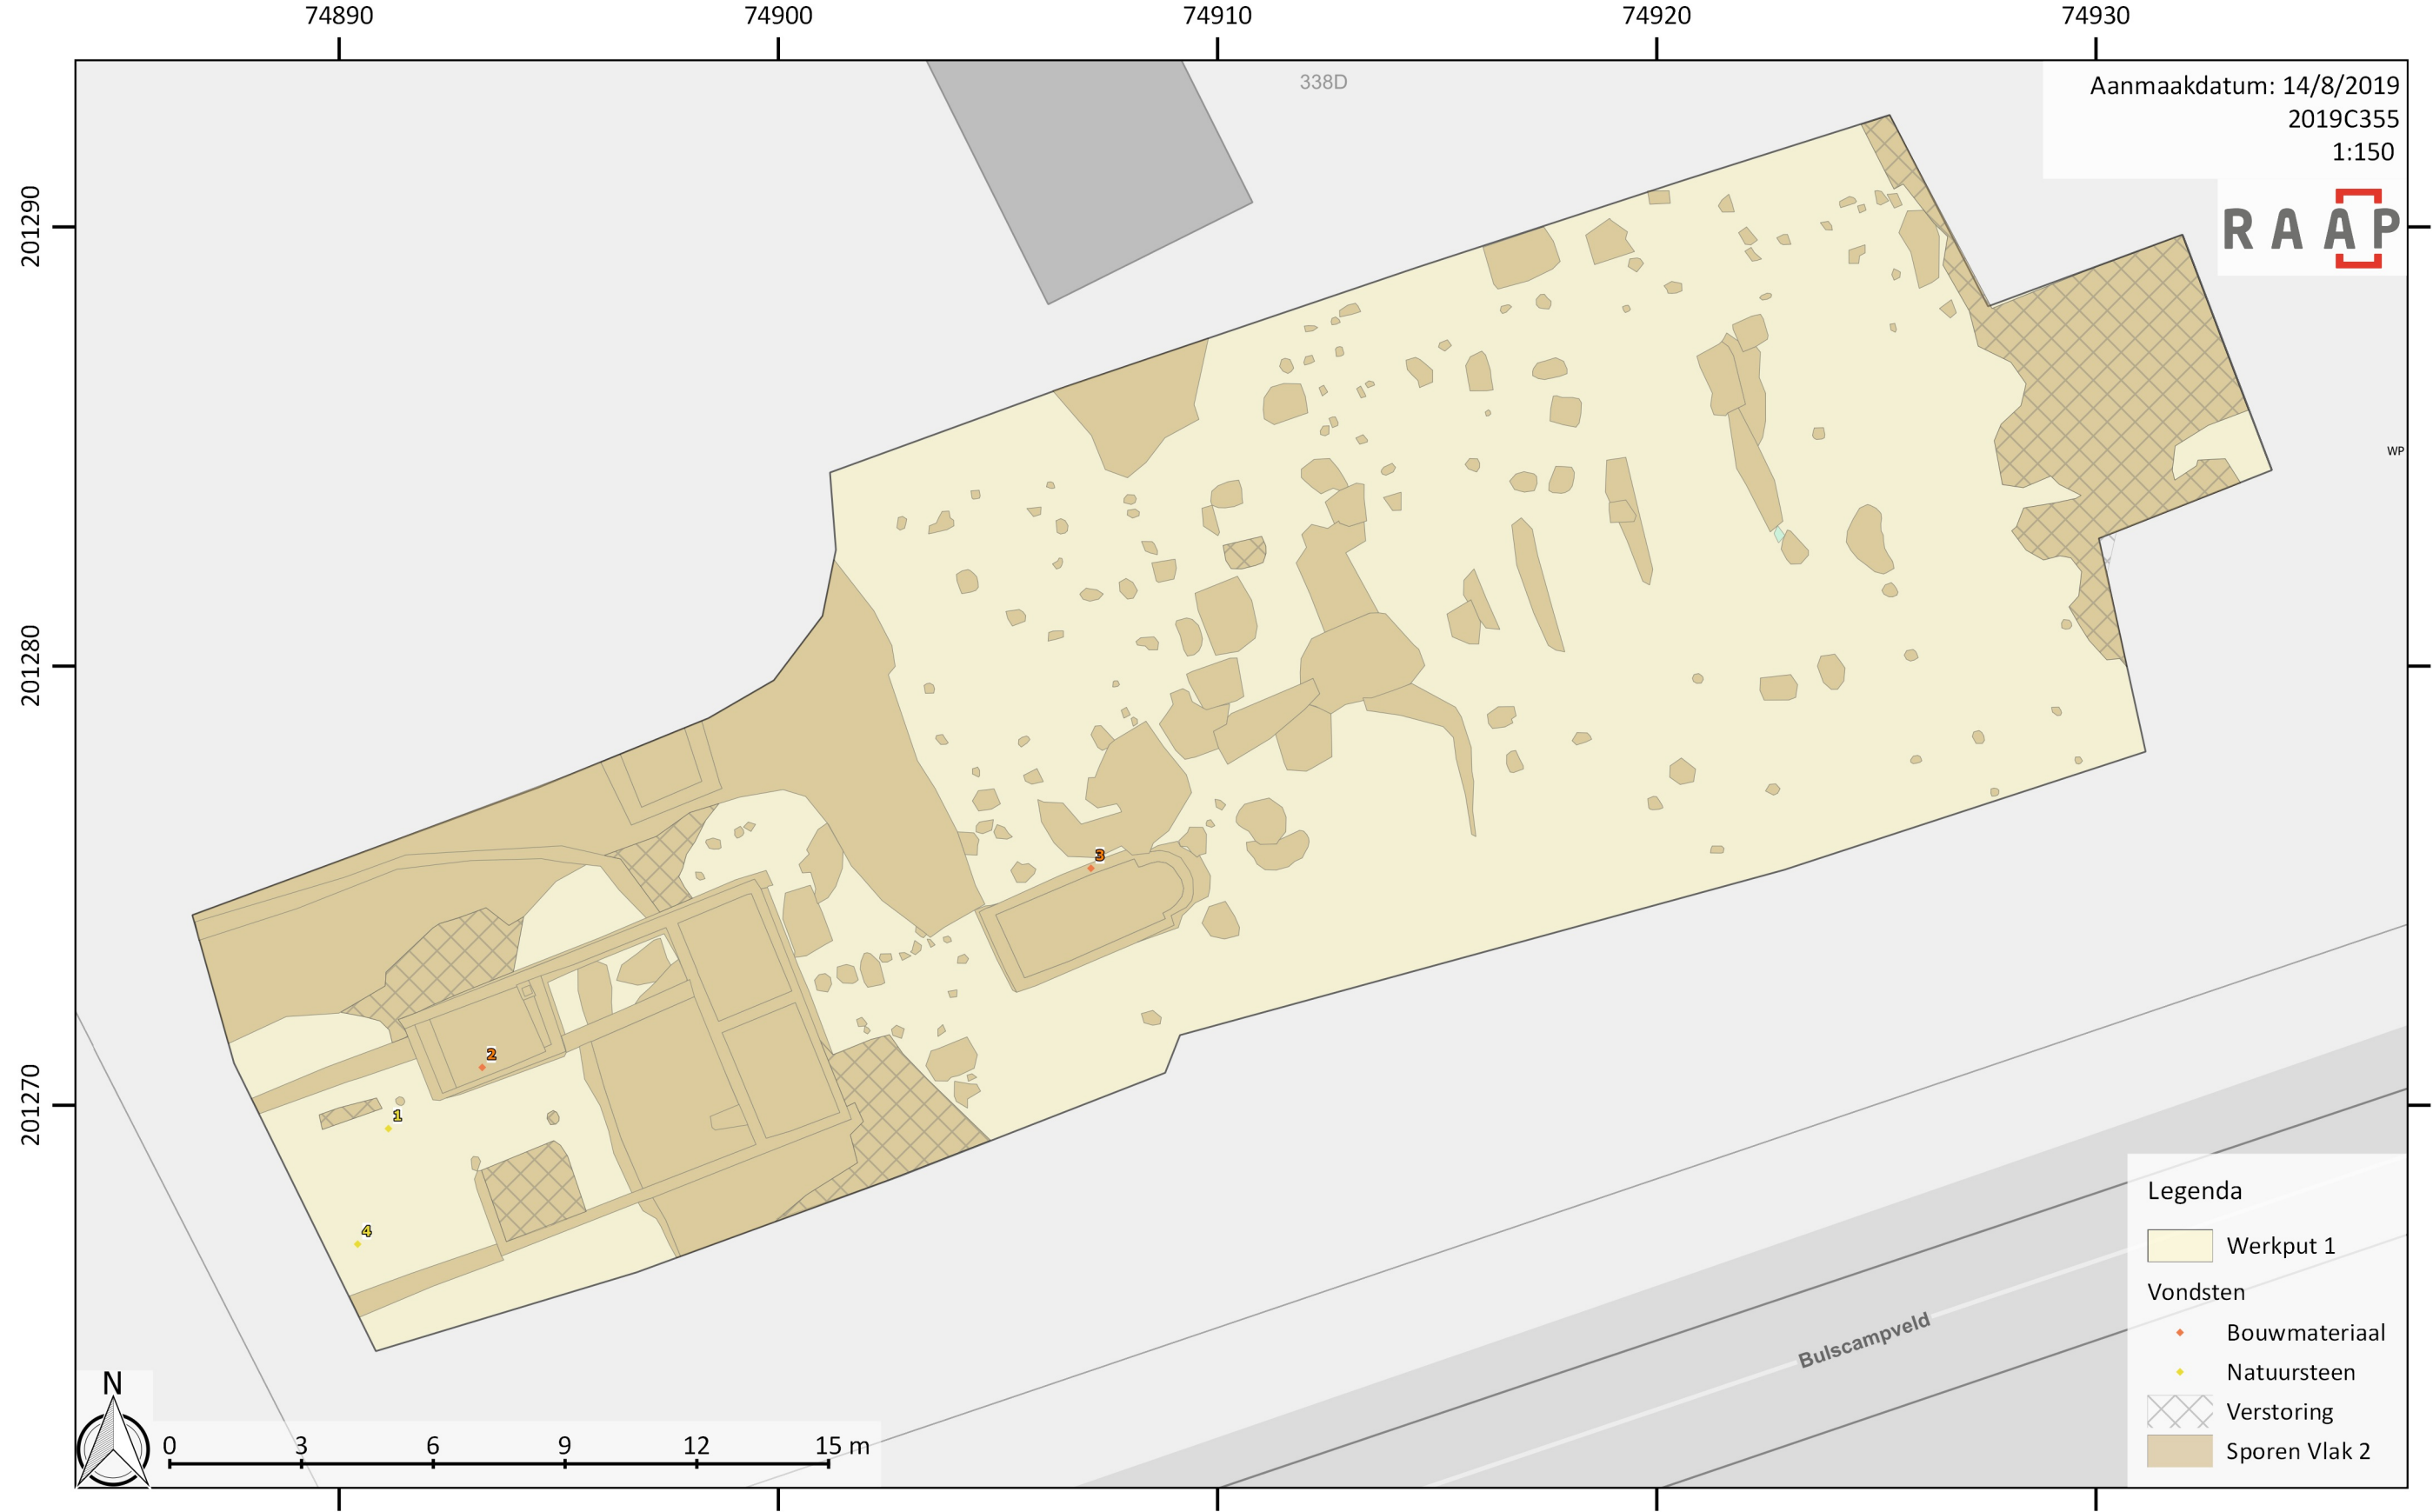

Aanmaakdatum: 14/8/2019
2019C355
1:150

R A A P

Legenda

 Werkput 2
 Talud

Vondsten

 Bouwmateriaal
 Recente versterking
 Verstoring
 Sporen



0 3 6 9 12 15 m

201200

201180

74720

74740

74760

74890

74900

74910

74920

74930

Aanmaakdatum: 14/8/2019

2019C355

1:150

RAAP

201290

201280

201270



0 3 6 9 12 15 m

338D

Legenda

Werkput 1

• Hoogtes maaiveld (mTAW)

• Vlakhoogtes Vlak 1 (mTAW)

• Vlakhoogtes Vlak 2 (mTAW)

+ Hoogte profielen (mTAW)

Profielen

Coupes

Vondsten

Bouwmateriaal

Natuursteen

Sporen Vlak 1

Muur

Vloer

Afvoerbuīs

Sporen Vlak 2

Laag

Natuurlijke verstoring

Kuil

Paalspoor

Muur

Vloer

Fundering

Verstoring

Muurinsteek

Muuruitbraak

Bosbouwgreppel

Afvoerput

Leiding

1:150

RAP

