


Opgraving Izegem 't Pandje - Bijlage 2: Hoogtes- en profielenplan op DTM Vlaanderen

2018K51

Bronnen: opdrachtgever, geopunt

Legende

- Hoogtes
 - Profielen
 - Sleufwand
 - Niet-gefaseerde sporen
 - Verstoringen
- DTM Vlaanderen
- 19m TAW
 - 19.5m TAW
 - 20m TAW
 - 20.5m TAW
 - 21m TAW

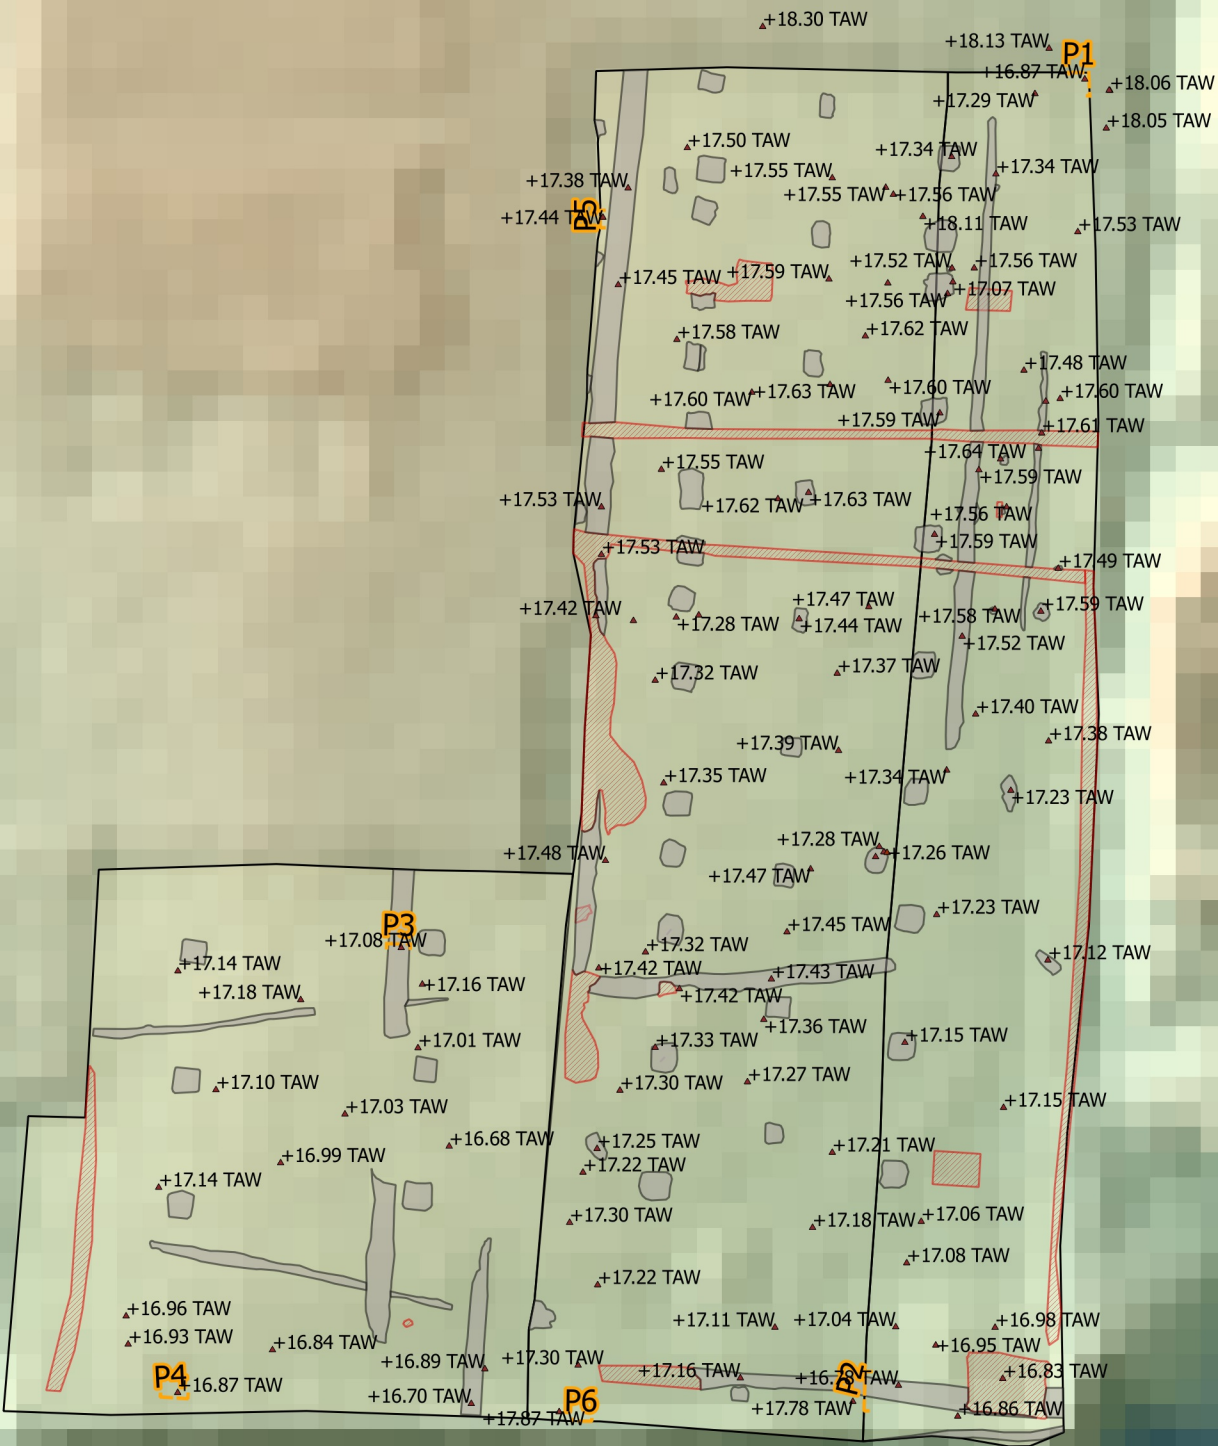

0 9 18 27 36 45 m

Aangemaakt op: 26/8/2019