

Opgraving Izegem 't Pandje Bijlage 5: Opgravingsplan weergegeven op de geplande werken 2018K51

MONUMENT
VANDEKERCKHOVE

Bronnen: opdrachtgever, geopunt

Legende

Sporen

- Onbepaald
- Late IJzertijd - vroeg-Romeins
- Late Middeleeuwen
- Midden Bronstijd
- Neolithicum
- Nieuwe Tijden
- Nieuwe tot Nieuwste tijd
- Nieuwste tijden

- Recent
- W.O. I
- Lagen




- Verstoringsen
- Sleufwanden

Geplande werken

- Nieuwbouw
- Parking
- Regenwaterput

179600

179500

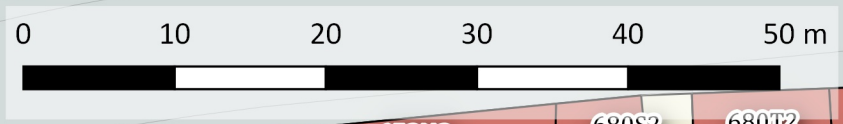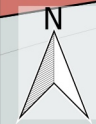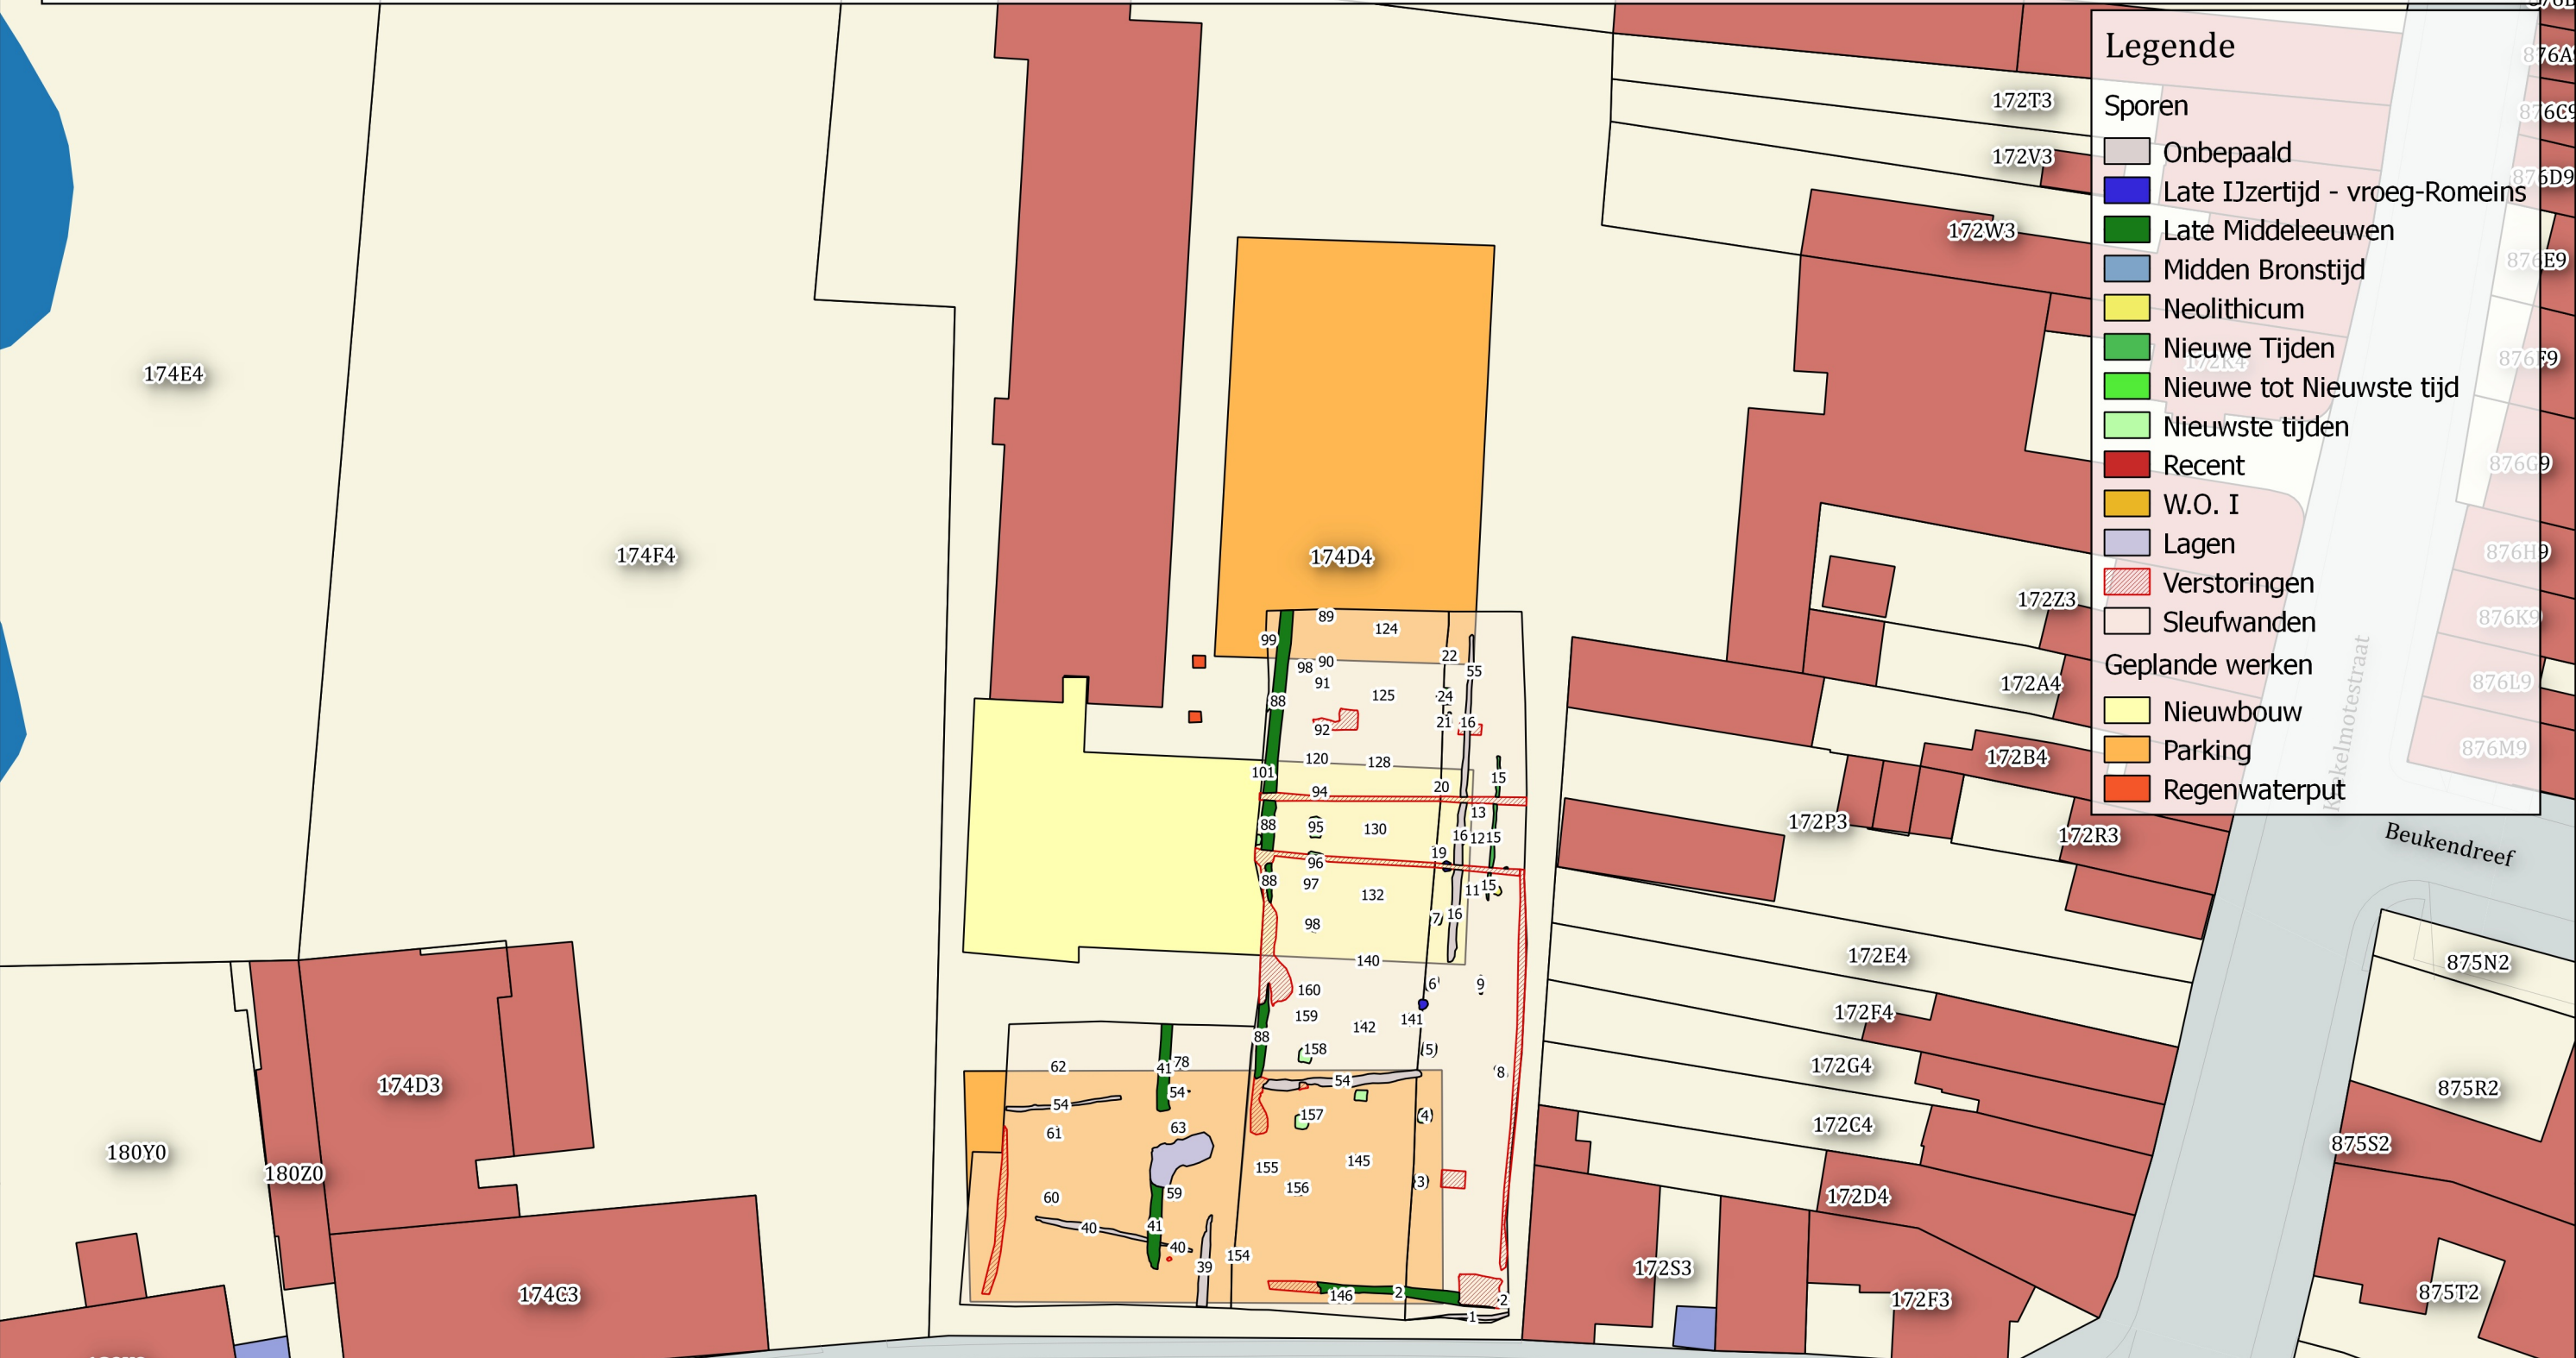

Aangemaakt op: 5/9/2019

67700

67800