

Archeologische opgraving Brugge Blankenbergse Steenweg - Bijlage 9: Situering profielen en hoogtes


2019J322

MONUMENT
VANDEKERCKHOVE

Bronnen: opdrachtgever, geopunt

Legende

- plangebied
- waterdragende structuren
- grachten (verdwenen)
- profiel
- Hoogtes

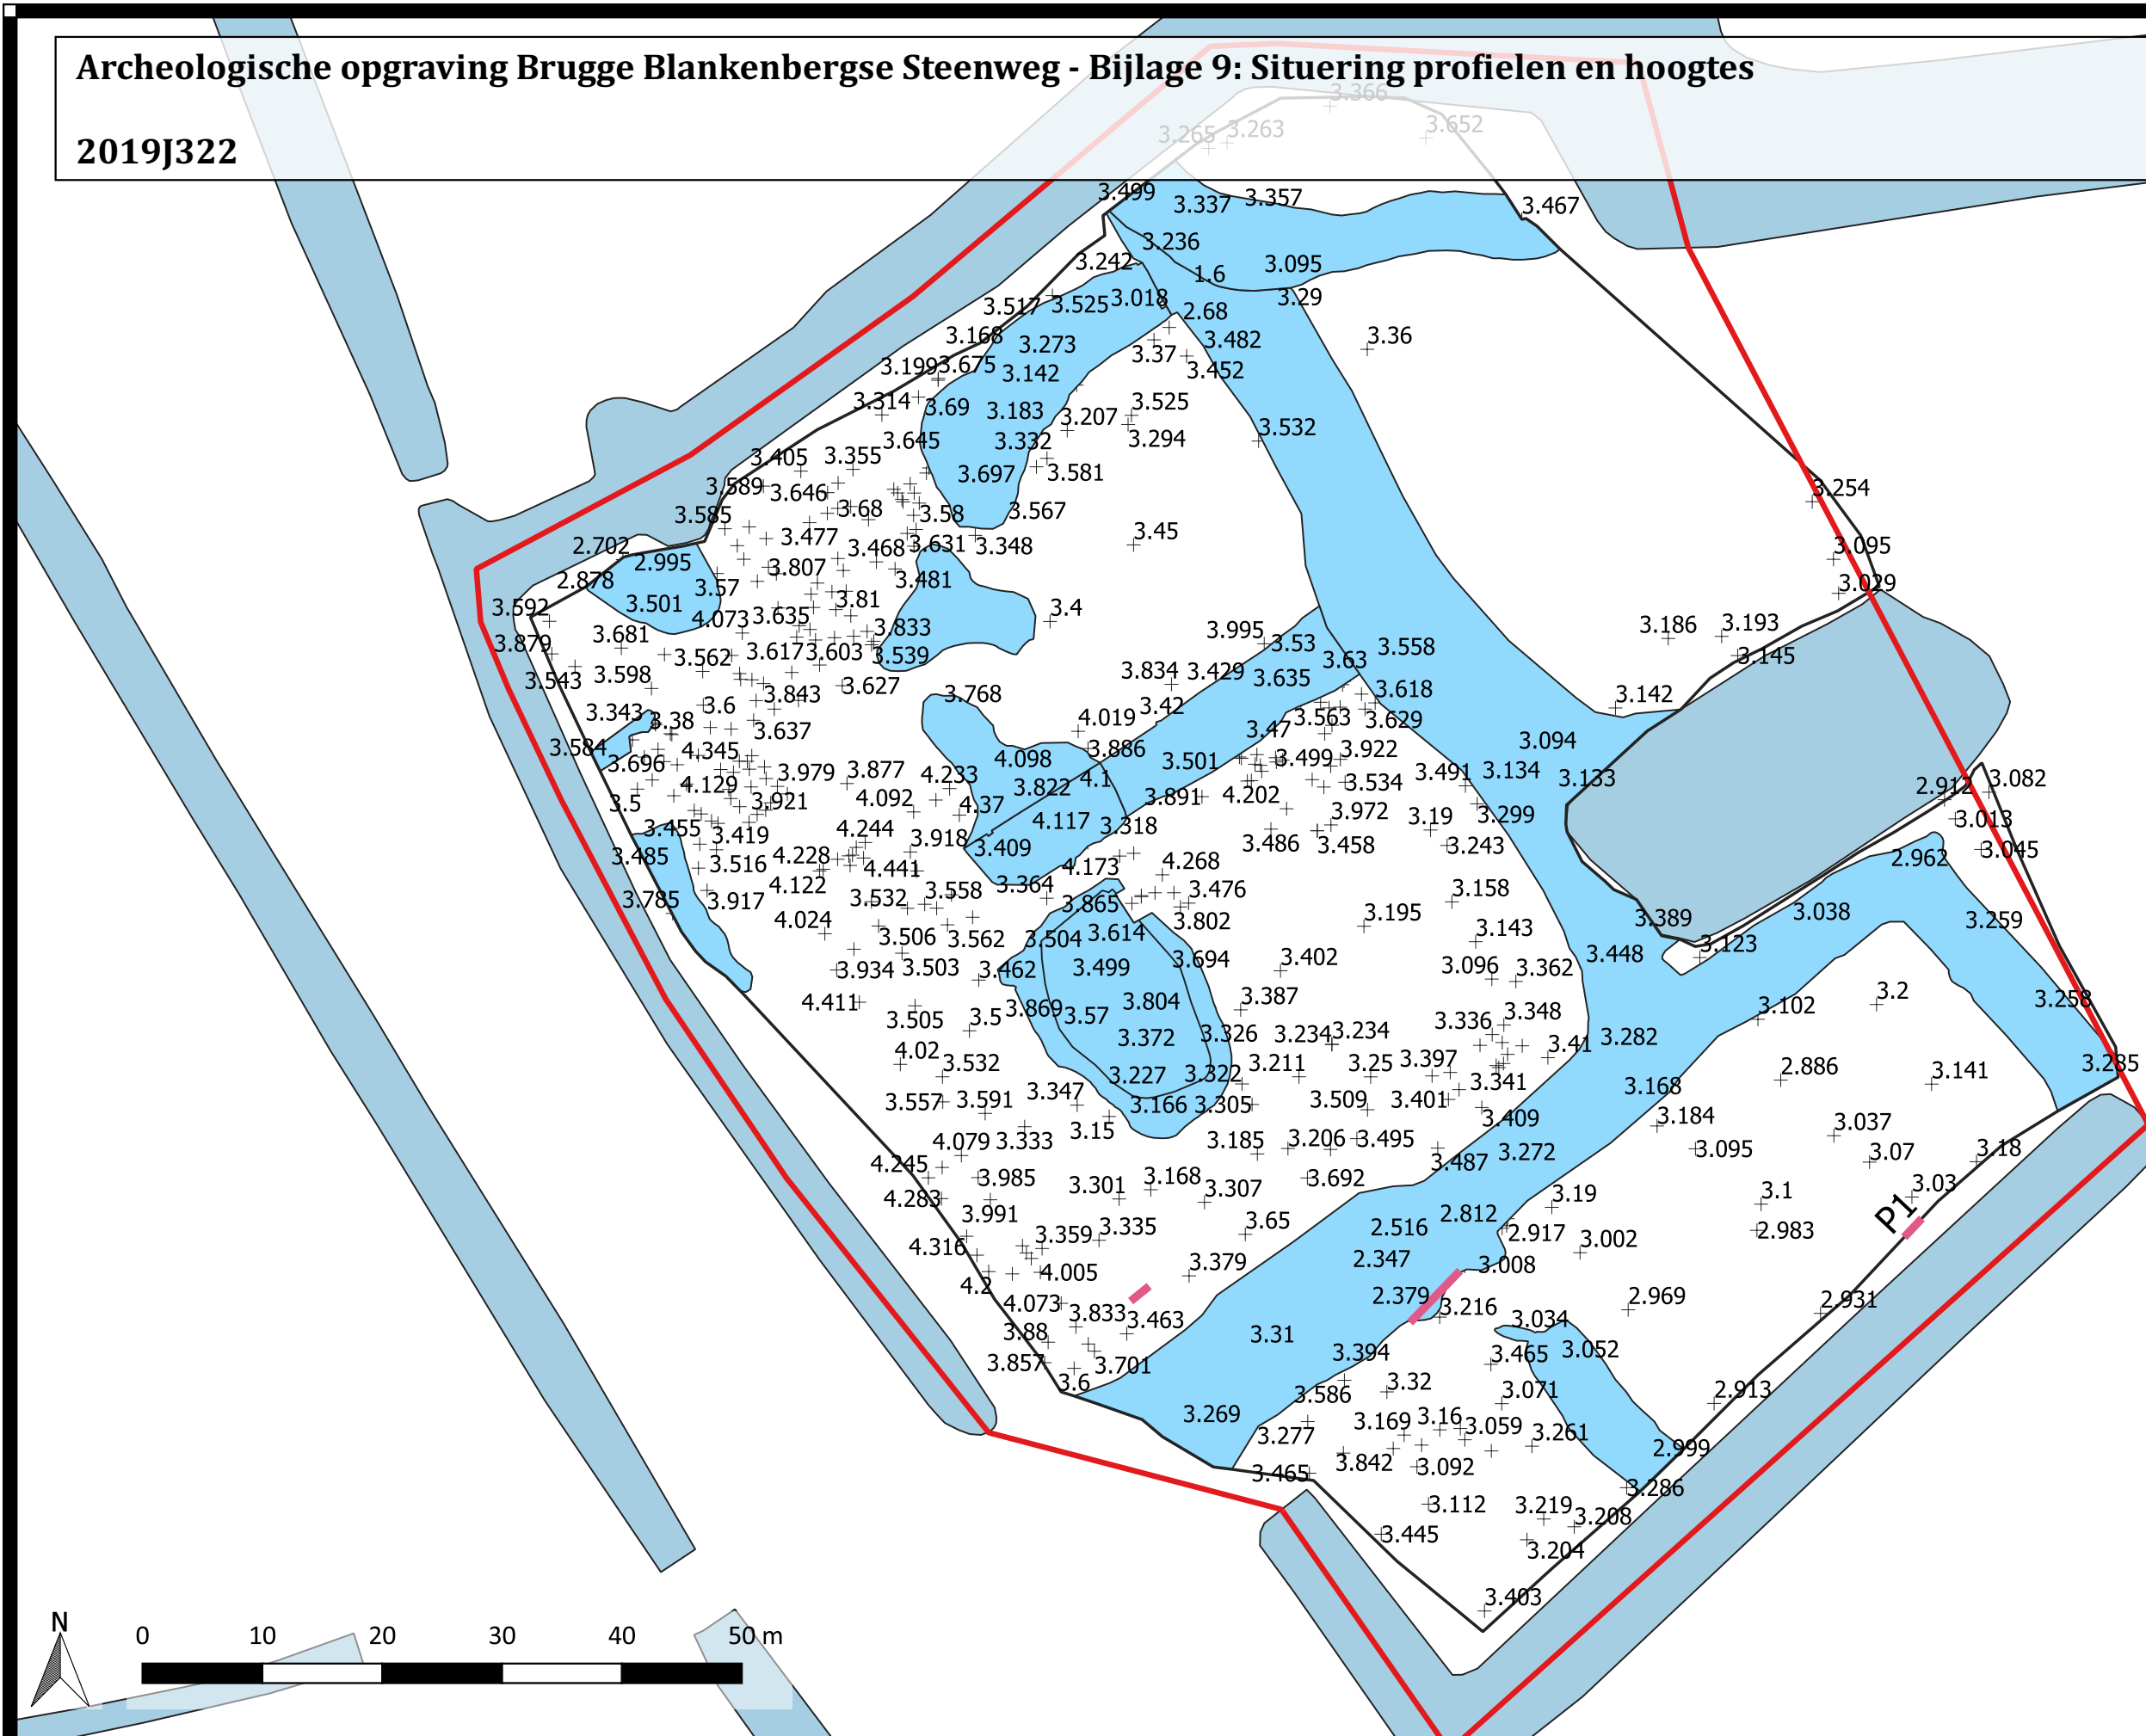

Aangemaakt op: 29/4/2020