DOORSNEDE A-A
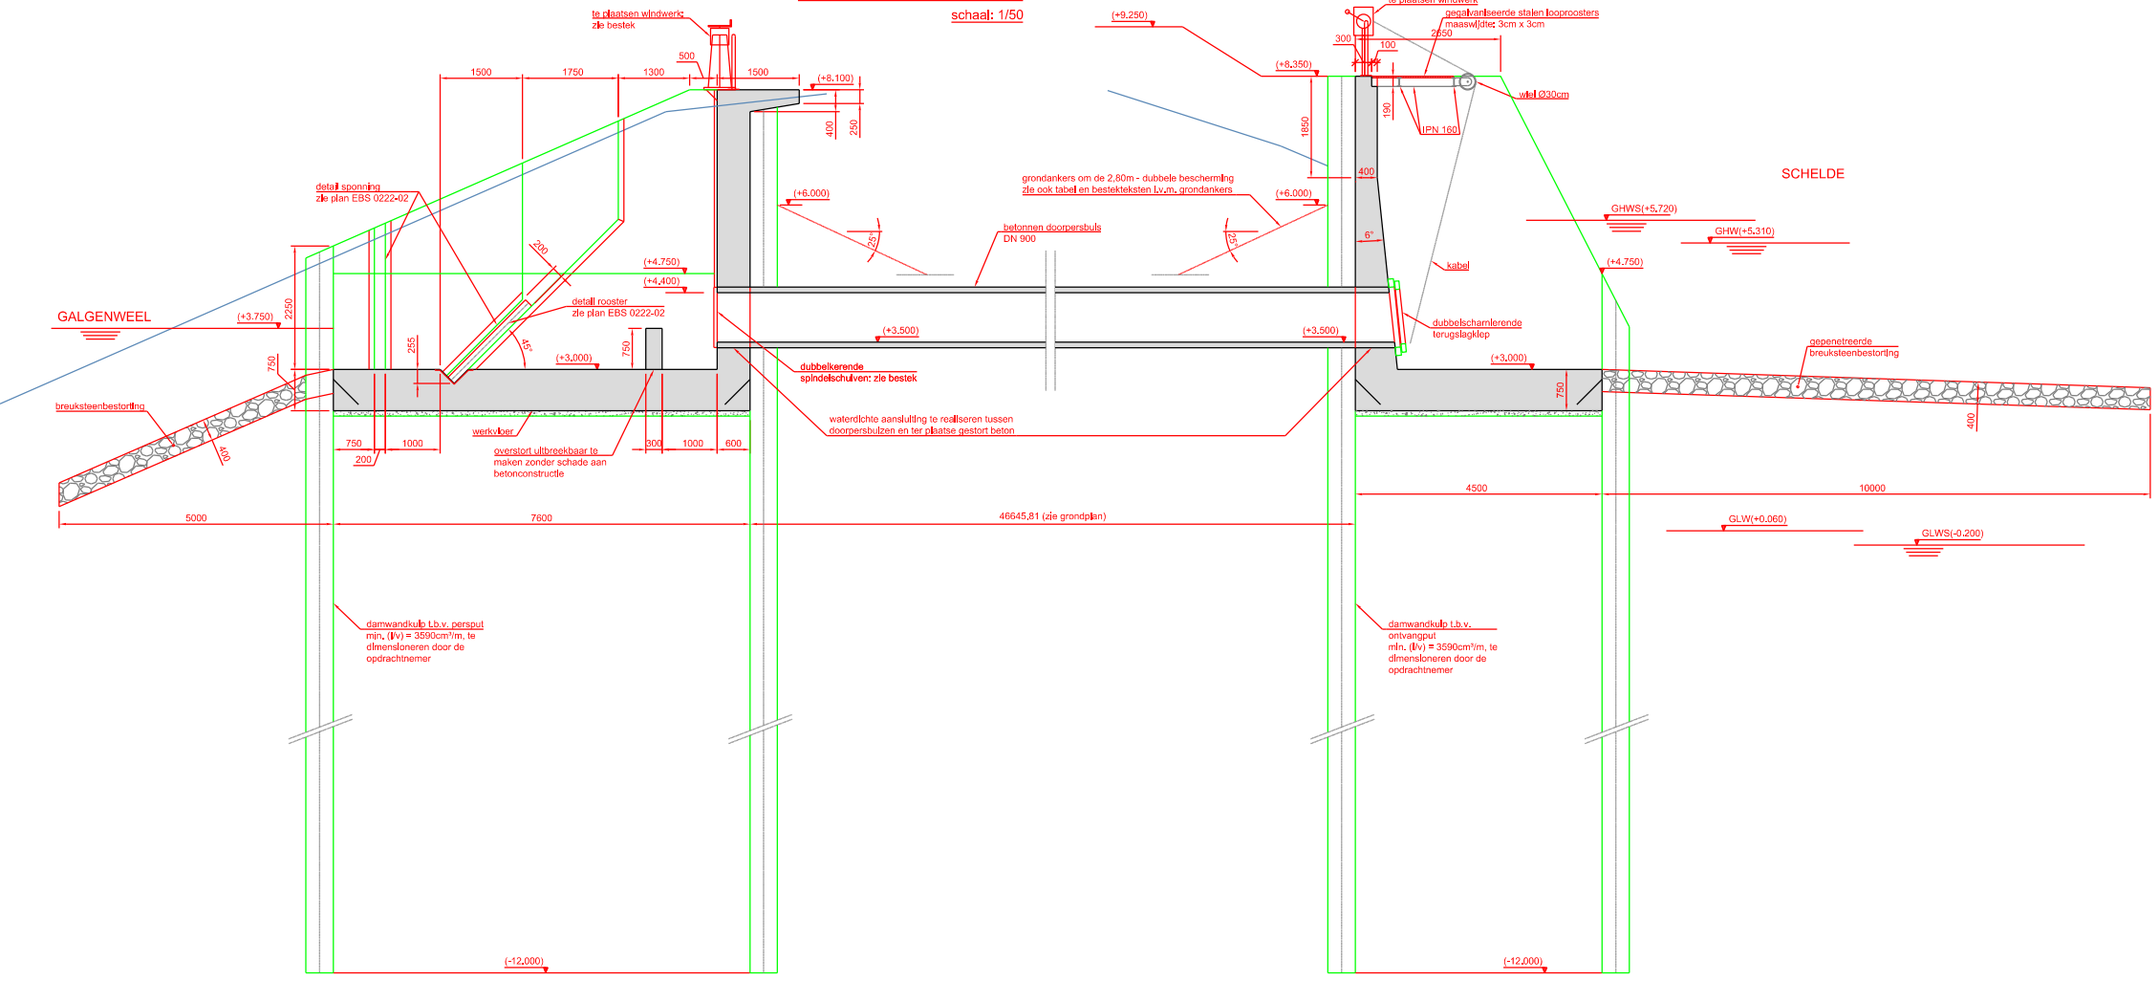
schaal: 1/50