


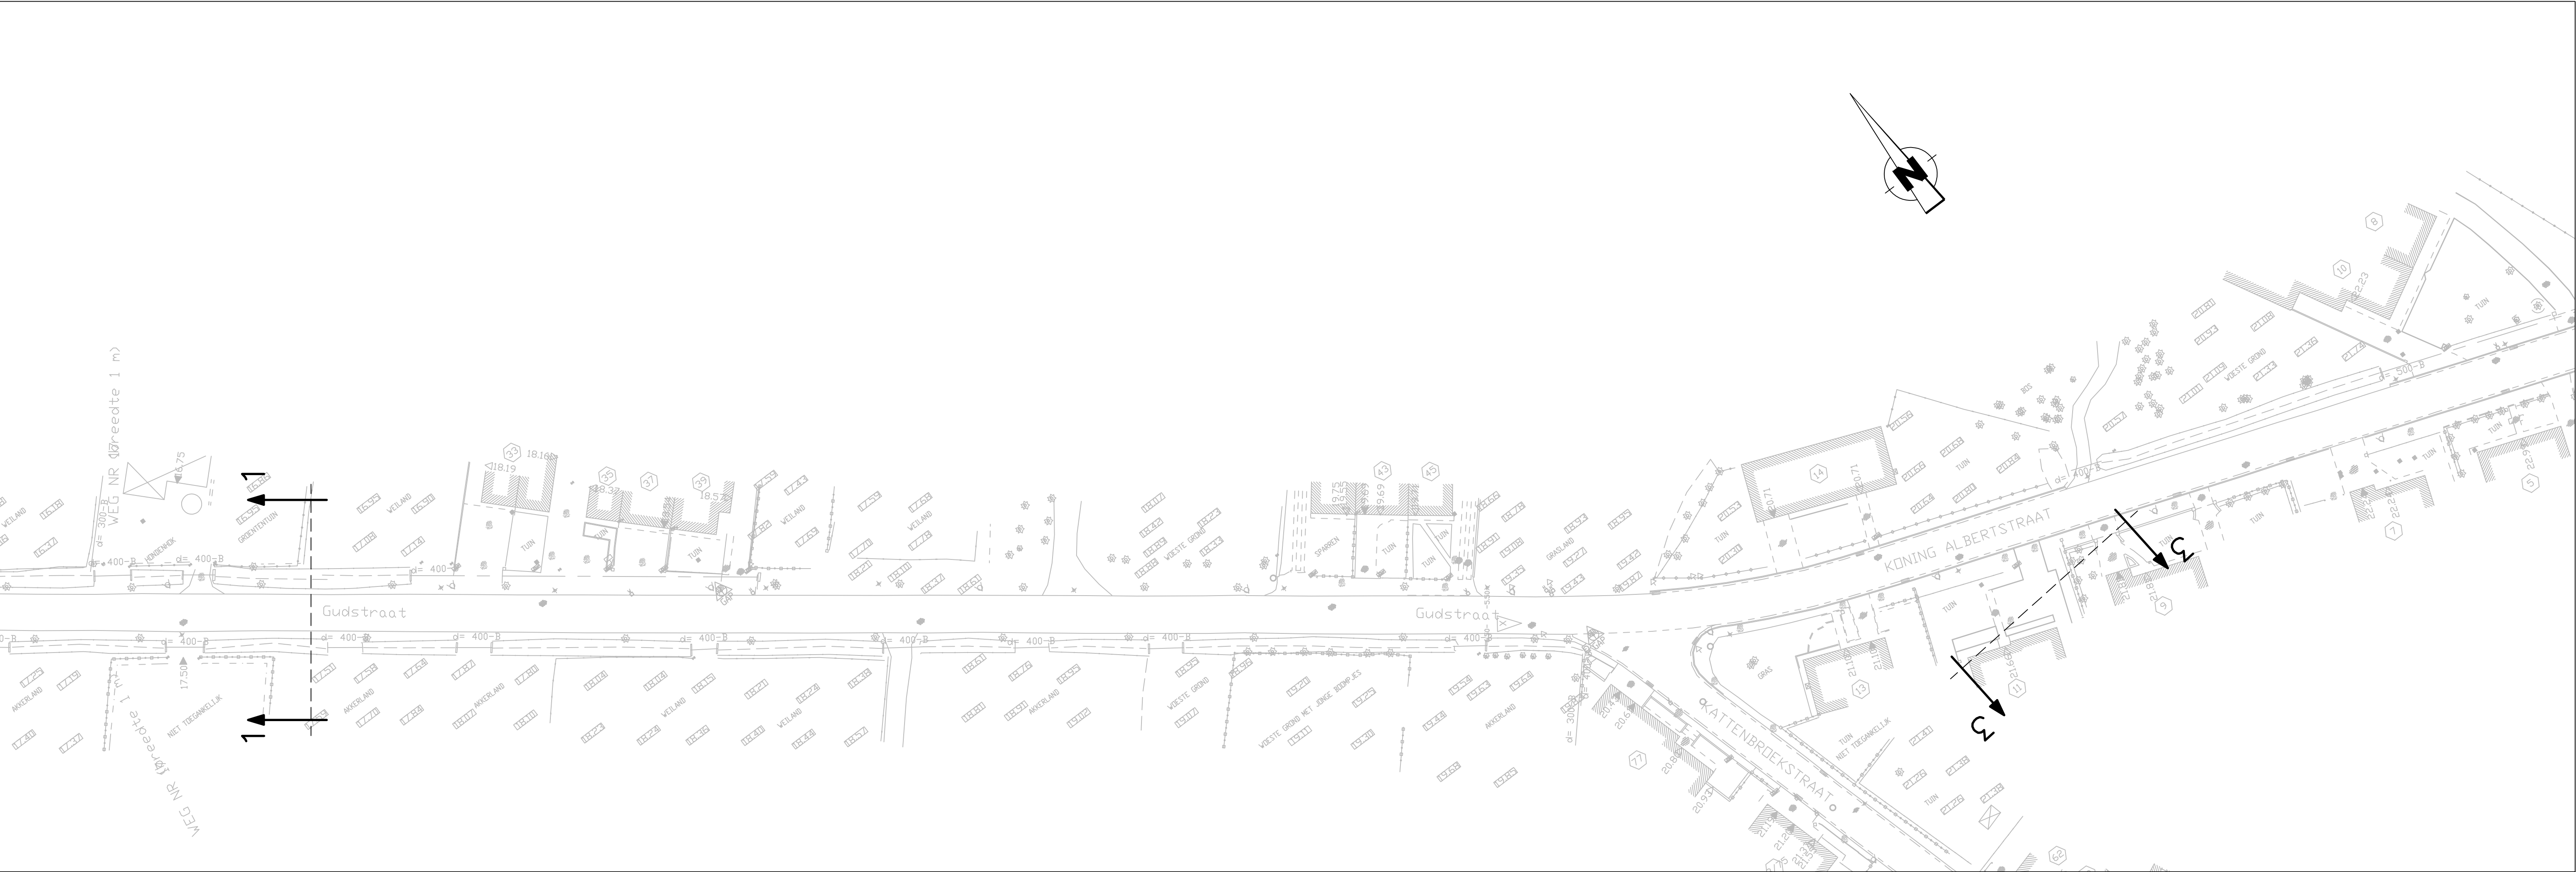

Stad Aalst



Werf 9
B-9300 Aalst

Provincie Oost-Vlaanderen

PROVINCIE OOST-VLAANDEREN
STAD AALST

Riolerings- en wegeniswerken Gudstraat

Gezien en goedgekeurd door de gemeenteraad
in zitting van:

Burgemeester
dhr. Christoph D'Haese

Secretaris
dhr. Wim Leeman



vestiging Gent
Elfulistraat 43
B-9000 Gent
T +32 9 241 59 20

www.swecobelgium.be

Teamleider
ing. Kristof Mannaert

Projectleider
ing. Bert De Vriendt

A	04-12-2019	Voorontwerp	FRE		
	DATUM	HISTORIEK	TEKENAAR	DATUM	HISTORIEK
					TEKENAAR

BESTAANDE TOESTAND

Gudstraat - Koning Albertstraat

FASE	SCHAAL	PLANOPP. (m ²)	PROJECTNUMMER	PLANNUMMER	UITGAVE
VOORONTWERP	1:500	0.31m ²	23550009	4.2.2	A

P:\P23550009_Aalst_Gudstraat\NFRA\DRAW\20_Design\23550009_1_BES_01.dwg - 3.2.2-A (20191204 2118)



LIGGINGSPLAN

Schaal : 1/10.000



Stad Aalst



Worf 9
B-9300 Aalst

Gezien en goedgekeurd door de gemeenteraad
in zitting van:

Burgemeester
dhr. Christoph D'Haese

Secretaris
dhr. Wim Leeman

Provincie Oost-Vlaanderen

PROVINCIE OOST-VLAANDEREN
STAD AALST

Riolerings- en wegeniswerken Gudstraat



vestiging Gent
Eijfjulistraat 43
B-9000 Gent
T +32 9 241 59 20

www.swecobelgium.be


Teamleider
Ing. Kristof Mannaert
Projectleider
Ing. Bert De Vriendt

A	04-12-2019	Voorontwerp	FRE		
DATUM		HISTORIEK	TEKENAAR	DATUM	HISTORIEK

BESTAANDE TOESTAND

Koning Albertstraat - Kattenbroekstraat - Bloemenveldstraat - Rozendreef
Biesebroekweg - Baakensveldweg

FASE	SCHAAL	PLANOOPP (m²)	PROJECTNUMMER	PLANNUMMER	UITGAVE
VOORONTWERP	1:500	0.62m²	23550009	4.2.3	A

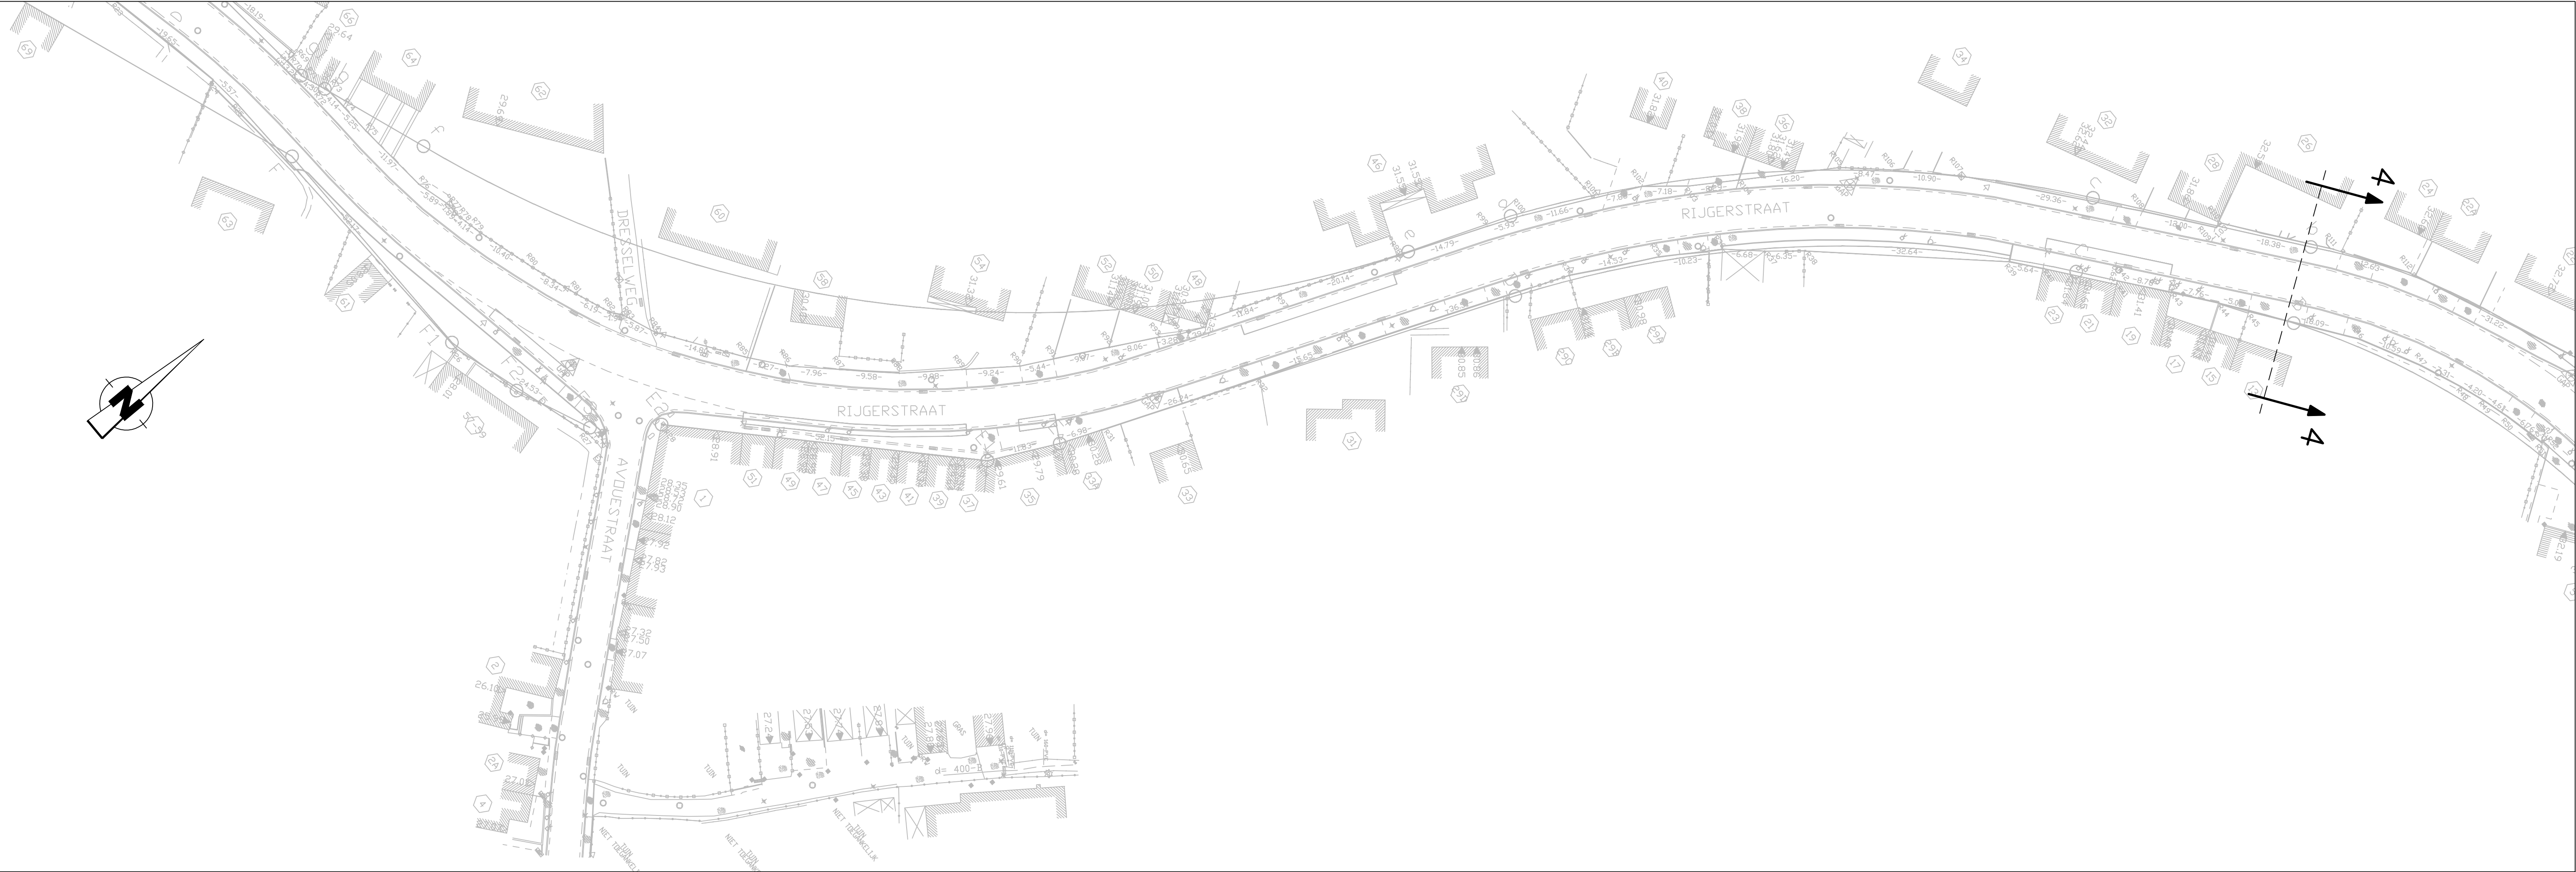

Stad Aalst



Werf 9
B-9300 Aalst

Gezien en goedgekeurd door de gemeenteraad
in zitting van:

Burgemeester
dhr. Christoph D'Haese

Secretaris
dhr. Wim Leeman

Provincie Oost-Vlaanderen

PROVINCIE OOST-VLAANDEREN
STAD AALST

Riolerings- en wegeniswerken Gudstraat



vestiging Gent
Elfulistraat 43
B-9000 Gent
T +32 9 241 59 20

www.swecobelgium.be

Teamleider
ing. Kristof Mannaert

Projectleider
ing. Bert De Vriendt

A	04-12-2019	Voorontwerp	FRE			
	DATUM	HISTORIEK	TEKENAAR	DATUM	HISTORIEK	TEKENAAR

BESTAANDE TOESTAND
Rijsgerstraat - Avouestraat

FASE	SCHAAL	PLANOPP. (m²)	PROJECTNUMMER	PLANNUMMER	UITGAVE
VOORONTWERP	1:500	0.31m²	23550009	4.2.5	A



Stad Aalst



Werf 9
B-9300 Aalst

Gezien en goedgekeurd door de gemeenteraad
in zitting van:

Burgemeester
dhr. Christoph D'Haese

Secretaris
dhr. Wim Leeman

Provincie Oost-Vlaanderen

PROVINCIE OOST-VLAANDEREN
STAD AALST

Riolerings- en wegeniswerken Gudstraat



vestiging Gent
Elffjulistraat 43
B-9000 Gent
T +32 9 241 59 20

www.swecobelgium.be

Teamleider
ing. Kristof Mannaert

Projectleider
ing. Bert De Vriendt

A	04-12-2019	Voorontwerp	FRE		
	DATUM	HISTORIEK	TEKENAAR	DATUM	HISTORIEK
					TEKENAAR

BESTAANDE TOESTAND

Kattenbroekstraat - Rijgerstraat - Beugemstraat - Kortenbosdries

FASE	SCHAAL	PLANOPP. (m²)	PROJECTNUMMER	PLANNUMMER	UITGAVE
VOORONTWERP	1:500	0.25m²	23550009	4.2.6	A



Stad Aalst



Werf 9
B-9300 Aalst

Gezien en goedgekeurd door de gemeenteraad
in zitting van:

Burgemeester
dhr. Christoph D'Haese

Secretaris
dhr. Wim Leeman

Provincie Oost-Vlaanderen

PROVINCIE OOST-VLAANDEREN
STAD AALST

Riolerings- en wegeniswerken Gudstraat



vestiging Gent
Elffjulistraat 43
B-9000 Gent
T +32 9 241 59 20

www.swecobelgium.be

Teamleider
ing. Kristof Mannaert

Projectleider
ing. Bert De Vriendt

A	04-12-2019	Voorontwerp	FRE		
	DATUM	HISTORIEK	TEKENAAR	DATUM	HISTORIEK
					TEKENAAR

BESTAANDE TOESTAND
Kortenbosdries - Fijfelweg

FASE	SCHAAL	PLANOPP. (m²)	PROJECTNUMMER	PLANNUMMER	UITGAVE
VOORONTWERP	1:500	0.25m²	23550009	4.2.7	A

FASE	SCHAAL	PLANOPP. (m ²)	PROJECTNUMMER	PLANNUMMER	UITGAVE
VOORONTWERP	1:500	0.31m ²	23550009	4.2.8	A