

Extra maatregelen fundering riolering tgv stabiliteit
RWA:
- Volgende strengen dienen uitgevoerd te worden in gewapend beton, voorzien van omhulling met zandcement
P183 - P114 - P165

Stad Aalst



AALST
VERGEET
JE NOOIT

Werk 9
B-9300 Aalst

Gezien en goedgekeurd door de gemeenteraad
in zitting van:

Burgemeester
dhr. Christoph D'Haese

Secretaris
dhr. Wim Leeman

Provincie Oost-Vlaanderen

PROVINCIE OOST-VLAANDEREN
STAD AALST

Riolerings- en wegeniswerken Gudstraat

SWECO

vestiging Gent
Elfulistraat 43
B-9000 Gent
T +32 9 241 59 20

www.swecobelgium.be

Teamleider
ing. Kristof Mannaert

Projectleider
ing. Bert De Vriendt


A	25-04-2019	Voorontwerp	FDV		
	DATUM	HISTORIEK	TEKENAAR	DATUM	HISTORIEK
					TEKENAAR

ONTWERP RIOLERING

Gudstraat - Koning Albertstraat

FASE	SCHAAL	PLANOPP. (m²)	PROJECTNUMMER	PLANNUMMER	UITGAVE
VOORONTWERP	1:500	0.31m²	23550009	4.2.2	A

P:\PJ23550009_Aalst_Gudstraat\INFA\DRAWING\Design\23550009_1_RIO_01.dwg - 4.2.2-A (20200323 1748)

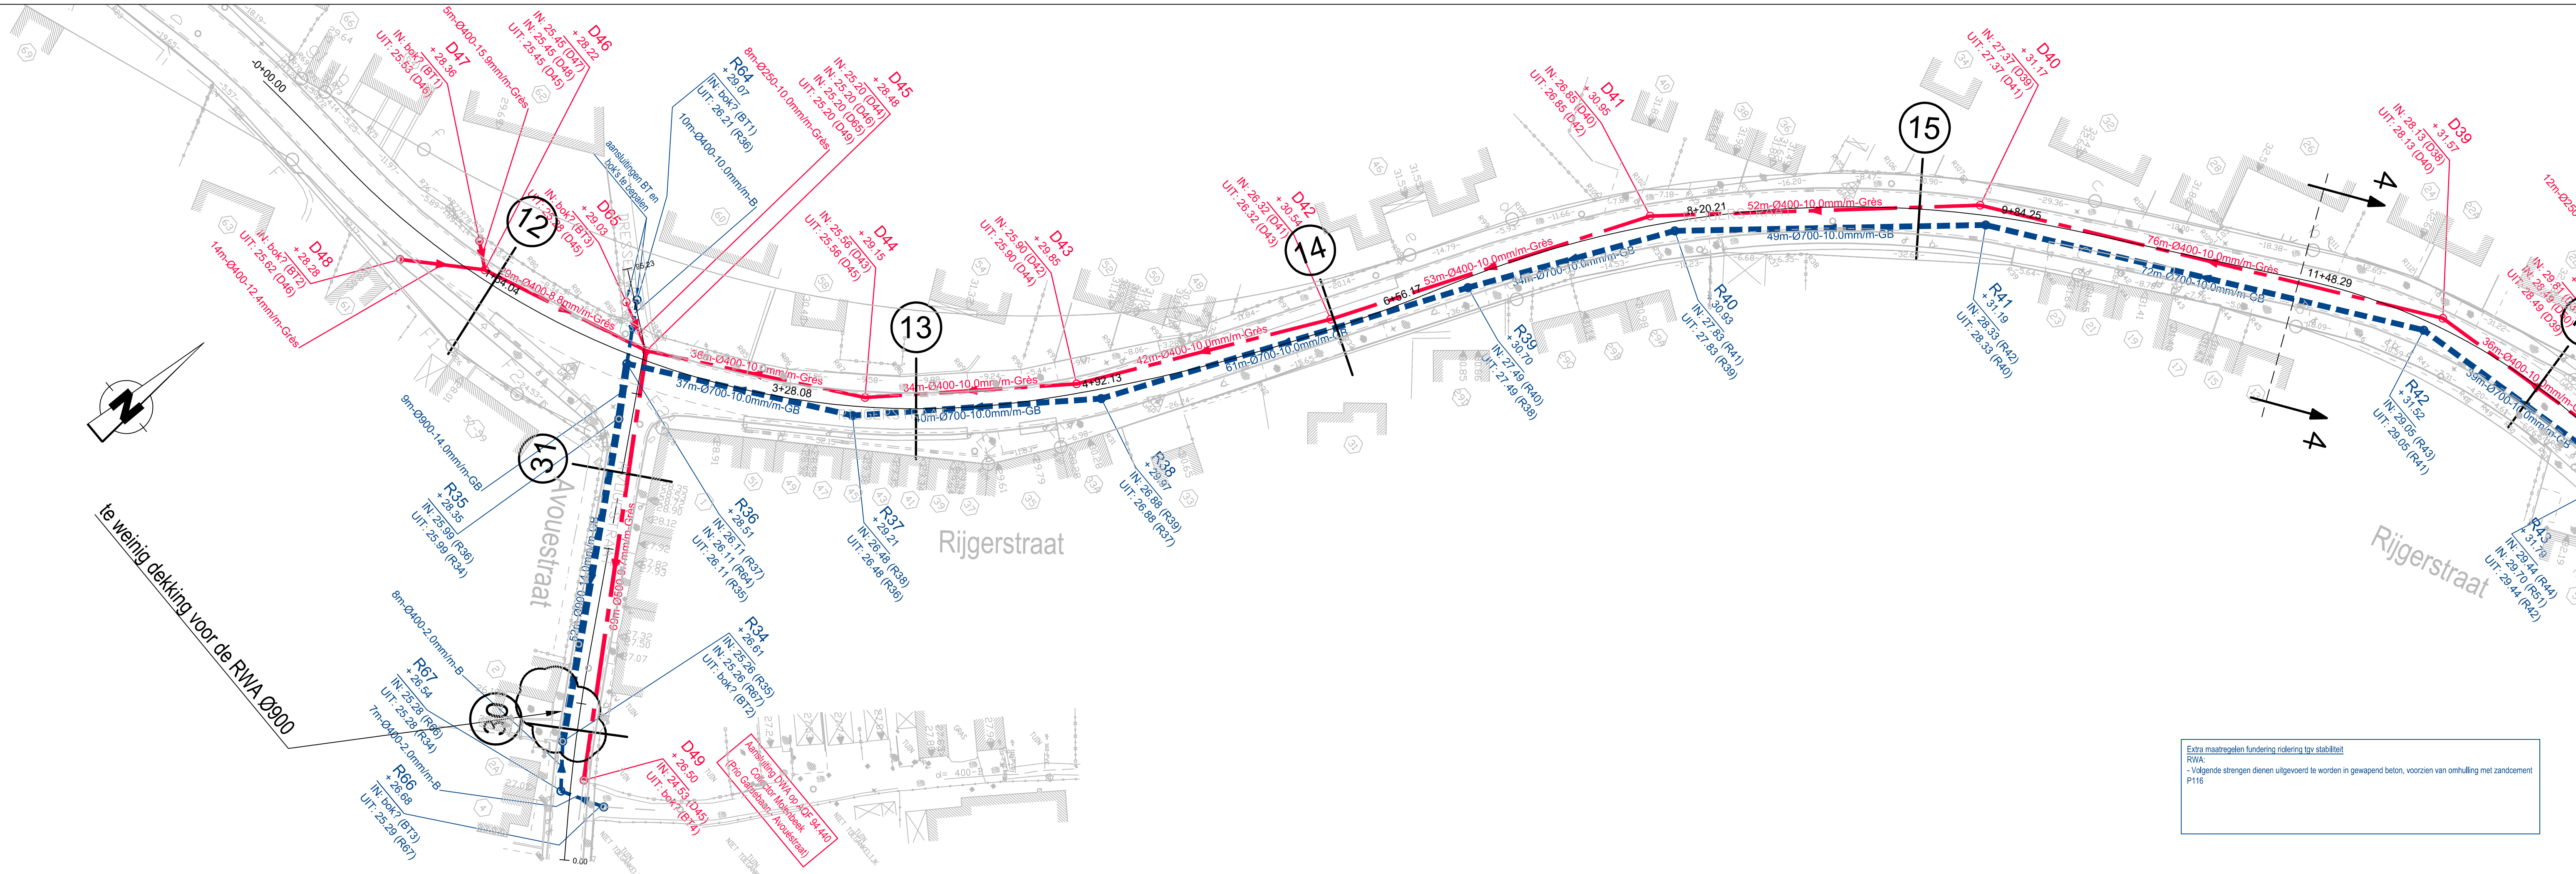

Stad Aalst



AALST
VERGEET
JE NOOIT

Werf 9
B-9300 Aalst

Gezien en goedgekeurd door de gemeenteraad
in zitting van:

Burgemeester
dhr. Christoph D'Haese

Secretaris
dhr. Wim Leeman

Provincie Oost-Vlaanderen

PROVINCIE OOST-VLAANDEREN
STAD AALST

Riolerings- en wegeniswerken Gudstraat



vestiging Gent
Elfulistraat 43
B-9000 Gent
T +32 9 241 59 20
www.swecobelgium.be

Teamleider
ing. Kristof Mannaert

Projectleider
ing. Bert De Vriendt


A	25-04-2019	Voorontwerp	FDV		
	DATUM	HISTORIEK	TEKENAAR	DATUM	HISTORIEK

ONTWERP RIOLERING

Rijgerstraat - Avouestraat

FASE	SCHAAL	PLANOPP. (m²)	PROJECTNUMMER	PLANNUMMER	UITGAVE
VOORONTWERP	1:500	0.31m²	23550009	4.2.5	A

P:\IJ23550009_Aalst_Gudstraat\IFA\RAWV02_Design\23550009_1_RIO_01.dwg - 4.2.5-A (20200323.1746)

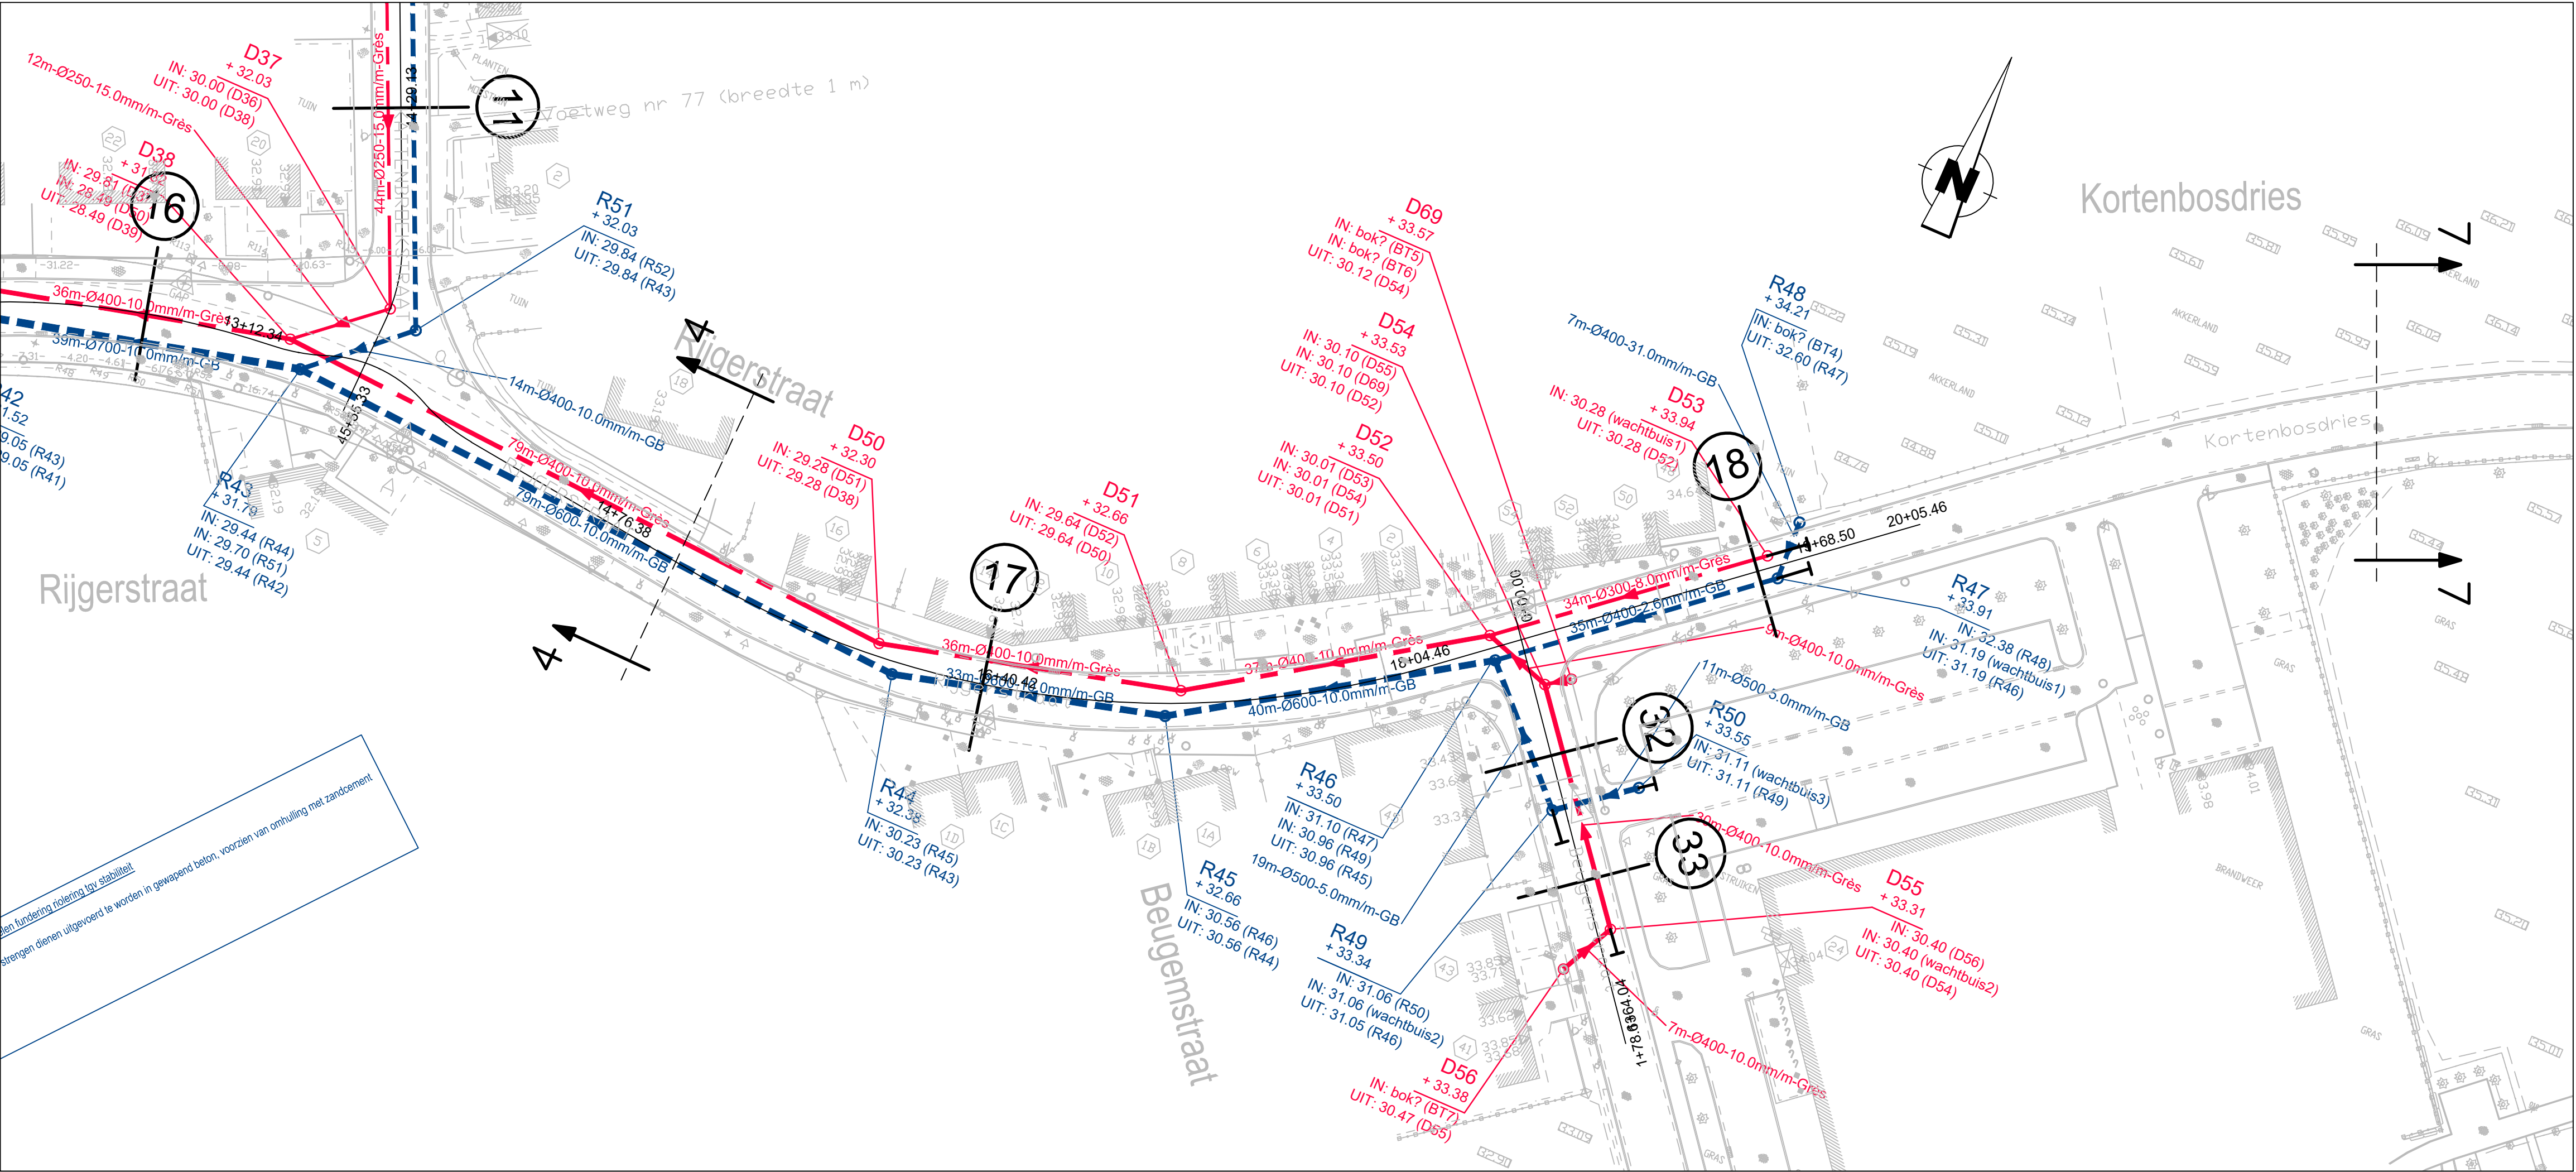

Stad Aalst



Werf 9
B-9300 Aalst

Gezien en goedgekeurd door de gemeenteraad
in zitting van:

Burgemeester
dhr. Christoph D'Haese

Secretaris
dhr. Wim Leeman

Provincie Oost-Vlaanderen

PROVINCIE OOST-VLAANDEREN
STAD AALST

Riolerings- en wegeniswerken Gudstraat

SWECO

vestiging Gent
Elffulistraat 43
B-9000 Gent
T +32 9 241 59 20

www.swecobelgium.be

Teamleider
ing. Kristof Mannaert


Projectleider
ing. Bert De Vriendt

A	25-04-2019	Voorontwerp	FDV		
	DATUM	HISTORIEK	TEKENAAR	DATUM	HISTORIEK
					TEKENAAR

ONTWERP RIOLERING

Kattenbroekstraat - Rijgerstraat - Beugemstraat - Kortenbosdries

FASE	SCHAAL	PLANOPP. (m²)	PROJECTNUMMER	PLANNUMMER	UITGAVE
VOORONTWERP	1:500	0.25m²	23550009	4.2.6	A

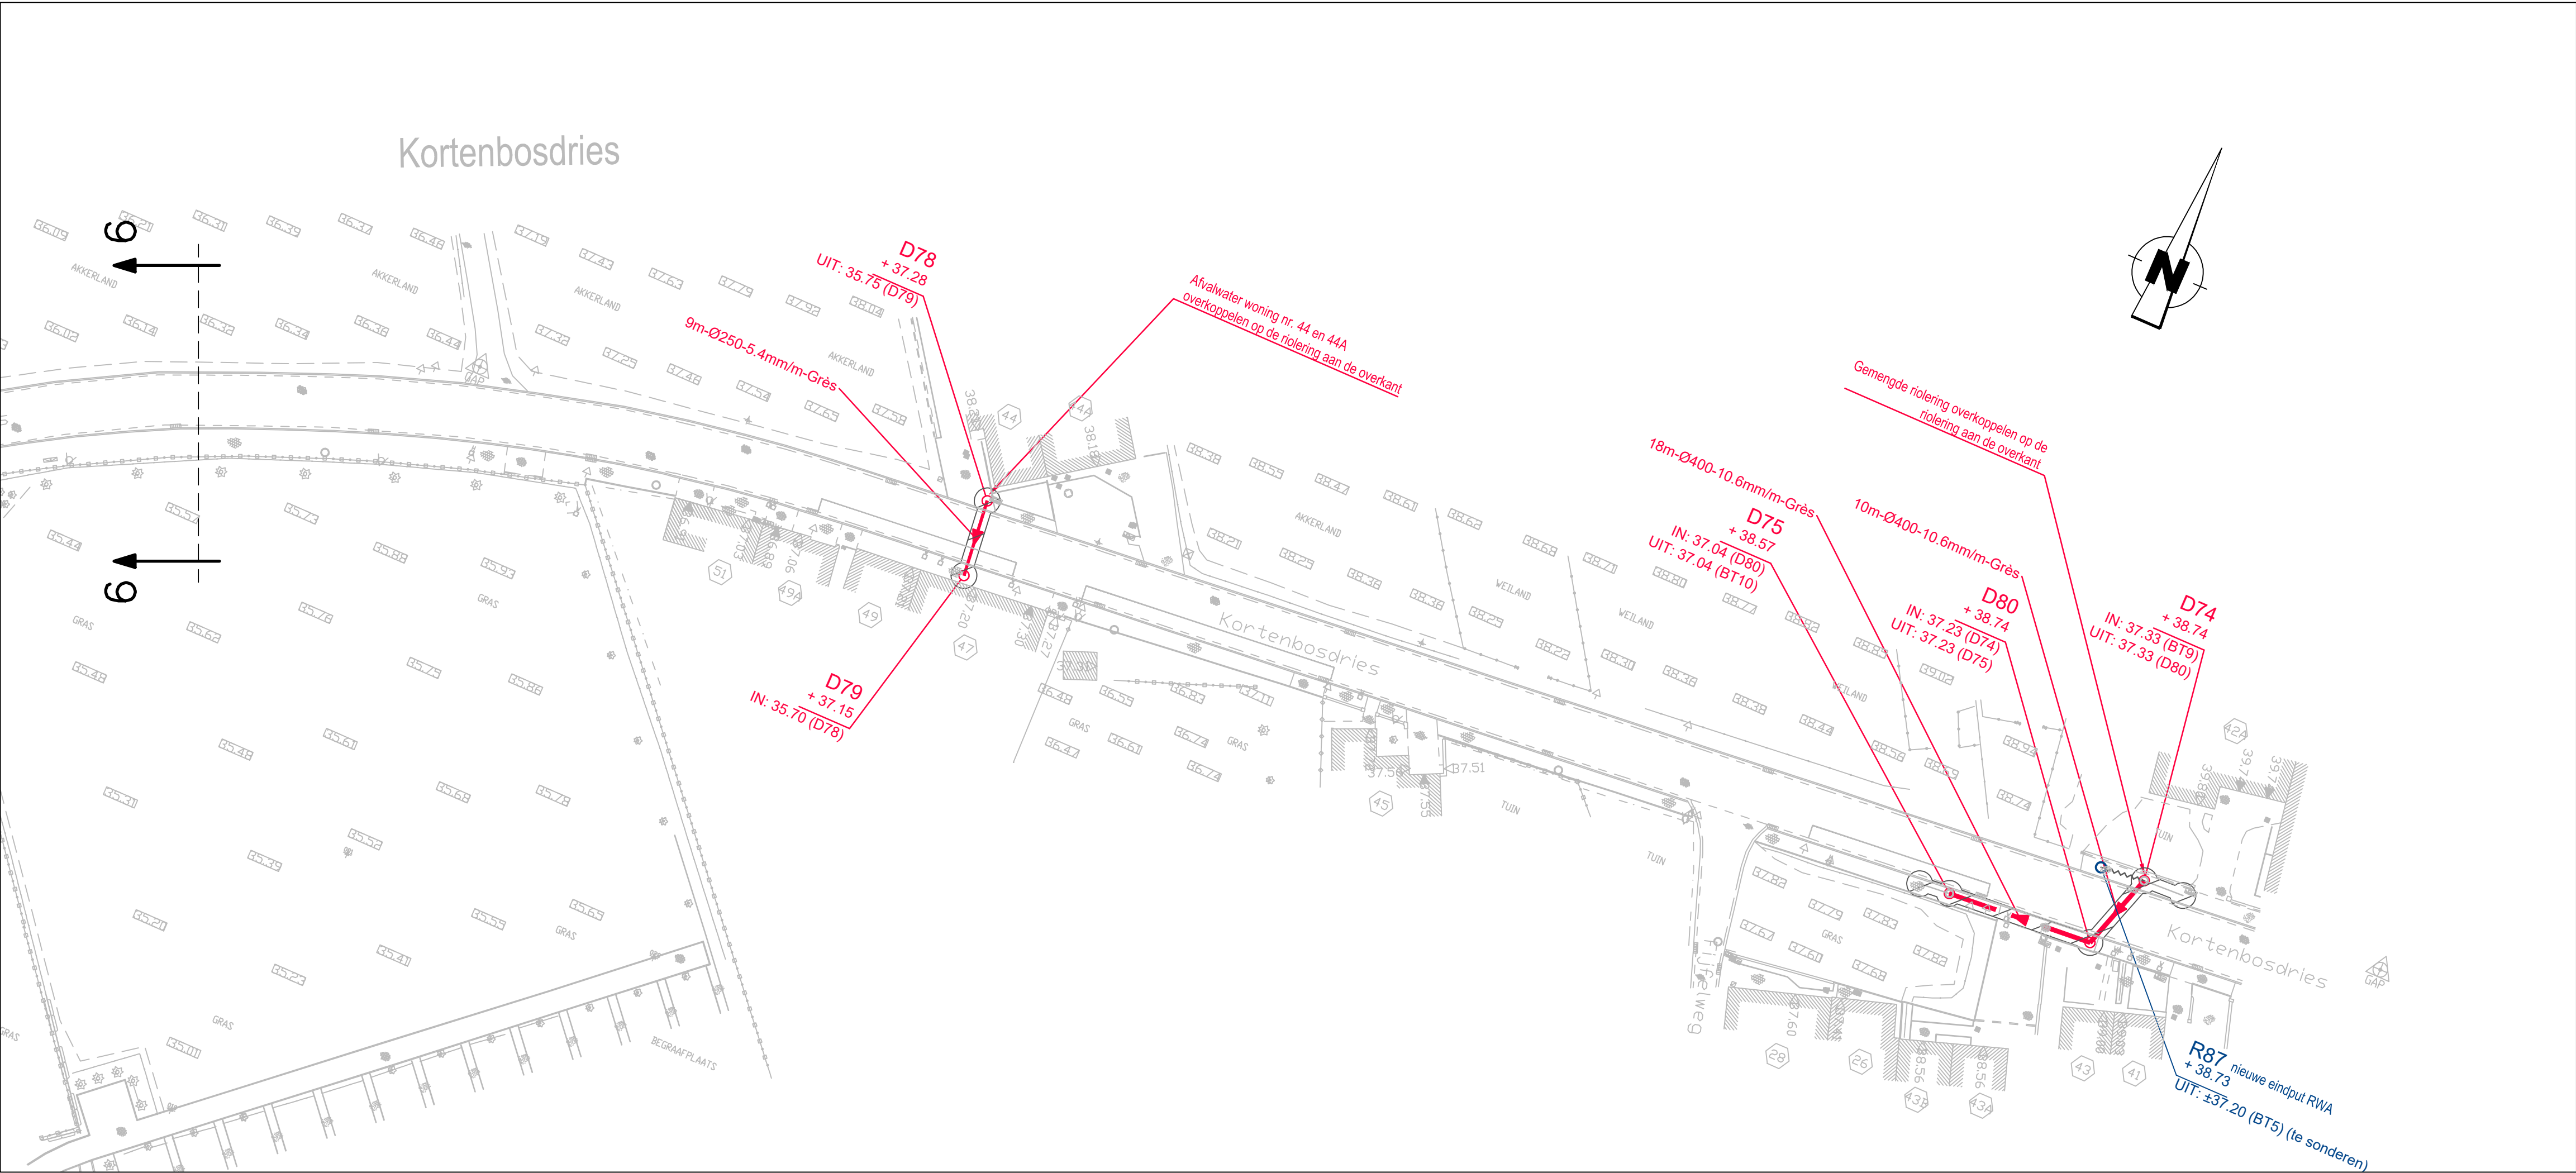

Stad Aalst



Werf 9
B-9300 Aalst

Gezien en goedgekeurd door de gemeenteraad
in zitting van:

Burgemeester
dhr. Christoph D'Haese

Secretaris
dhr. Wim Leeman

Provincie Oost-Vlaanderen

PROVINCIE OOST-VLAANDEREN
STAD AALST

Riolerings- en wegeniswerken Gudstraat



vestiging Gent
Elffulistraat 43
B-9000 Gent
T +32 9 241 59 20

www.swecobelgium.be


Teamleider
ing. Kristof Mannaert

Projectleider
ing. Bert De Vriendt

A	25-04-2019	Voorontwerp	FDV		
	DATUM	HISTORIEK	TEKENAAR	DATUM	HISTORIEK
					TEKENAAR

ONTWERP RIOLERING
Kortenbosdries - Fijfelweg

FASE	SCHAAL	PLANOPP. (m²)	PROJECTNUMMER	PLANNUMMER	UITGAVE
VOORONTWERP	1:500	0.25m²	23550009	4.2.7	A

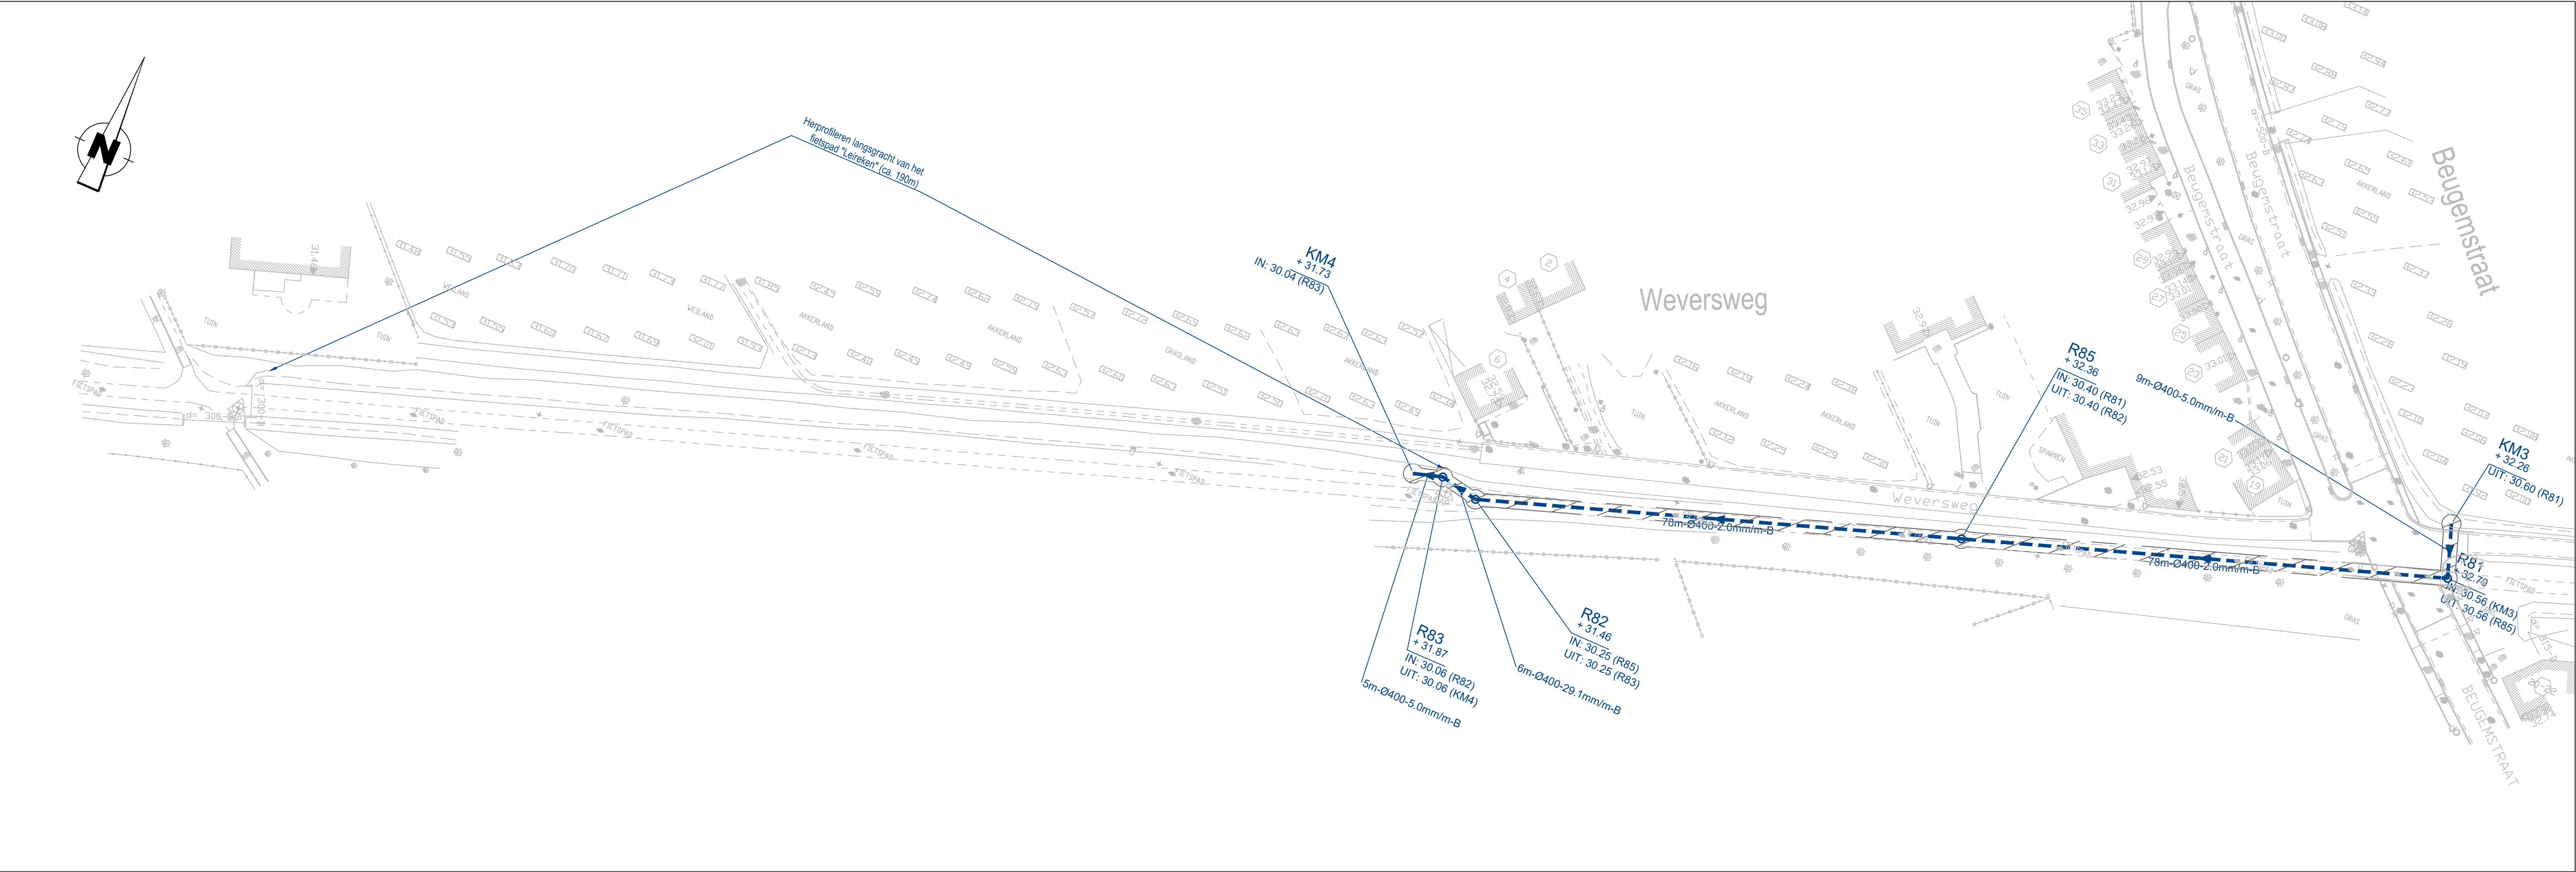

Stad Aalst

 | Stad Aalst

AALST
VERGEET
JE NOOIT

Werf 9
B-9300 Aalst

Gezien en goedgekeurd door de gemeenteraad
in zitting van:

Burgemeester
dhr. Christoph D'Haese

Secretaris
dhr. Wim Leeman

Provincie Oost-Vlaanderen

PROVINCIE OOST-VLAANDEREN
STAD AALST

Riolerings- en wegeniswerken Gudstraat



vestiging Gent
Elfuliststraat 43
B-9000 Gent
T +32 9 241 59 20
www.swecobelgium.be

Teamleider
ing. Kristof Mannaert

Projectleider
ing. Bert De Vriendt

A	25-04-2019	Voorontwerp	FDV		
	DATUM	HISTORIEK	TEKENAAR	DATUM	HISTORIEK

ONTWERP RIOLERING

Beugemstraat - Weversweg

FASE	SCHAAL	PLANOPP (m²)	PROJECTNUMMER	PLANNUMMER	UITGAVE
VOORONTWERP	1:500	0.31m²	23550009	4.2.8	A

P:\UF23550009_Aalst_Gudstraat\INFRA\DRAWING\02_Design\23550009_1_RIO_01.dwg - 4.2.8-A (20200323.1747)