


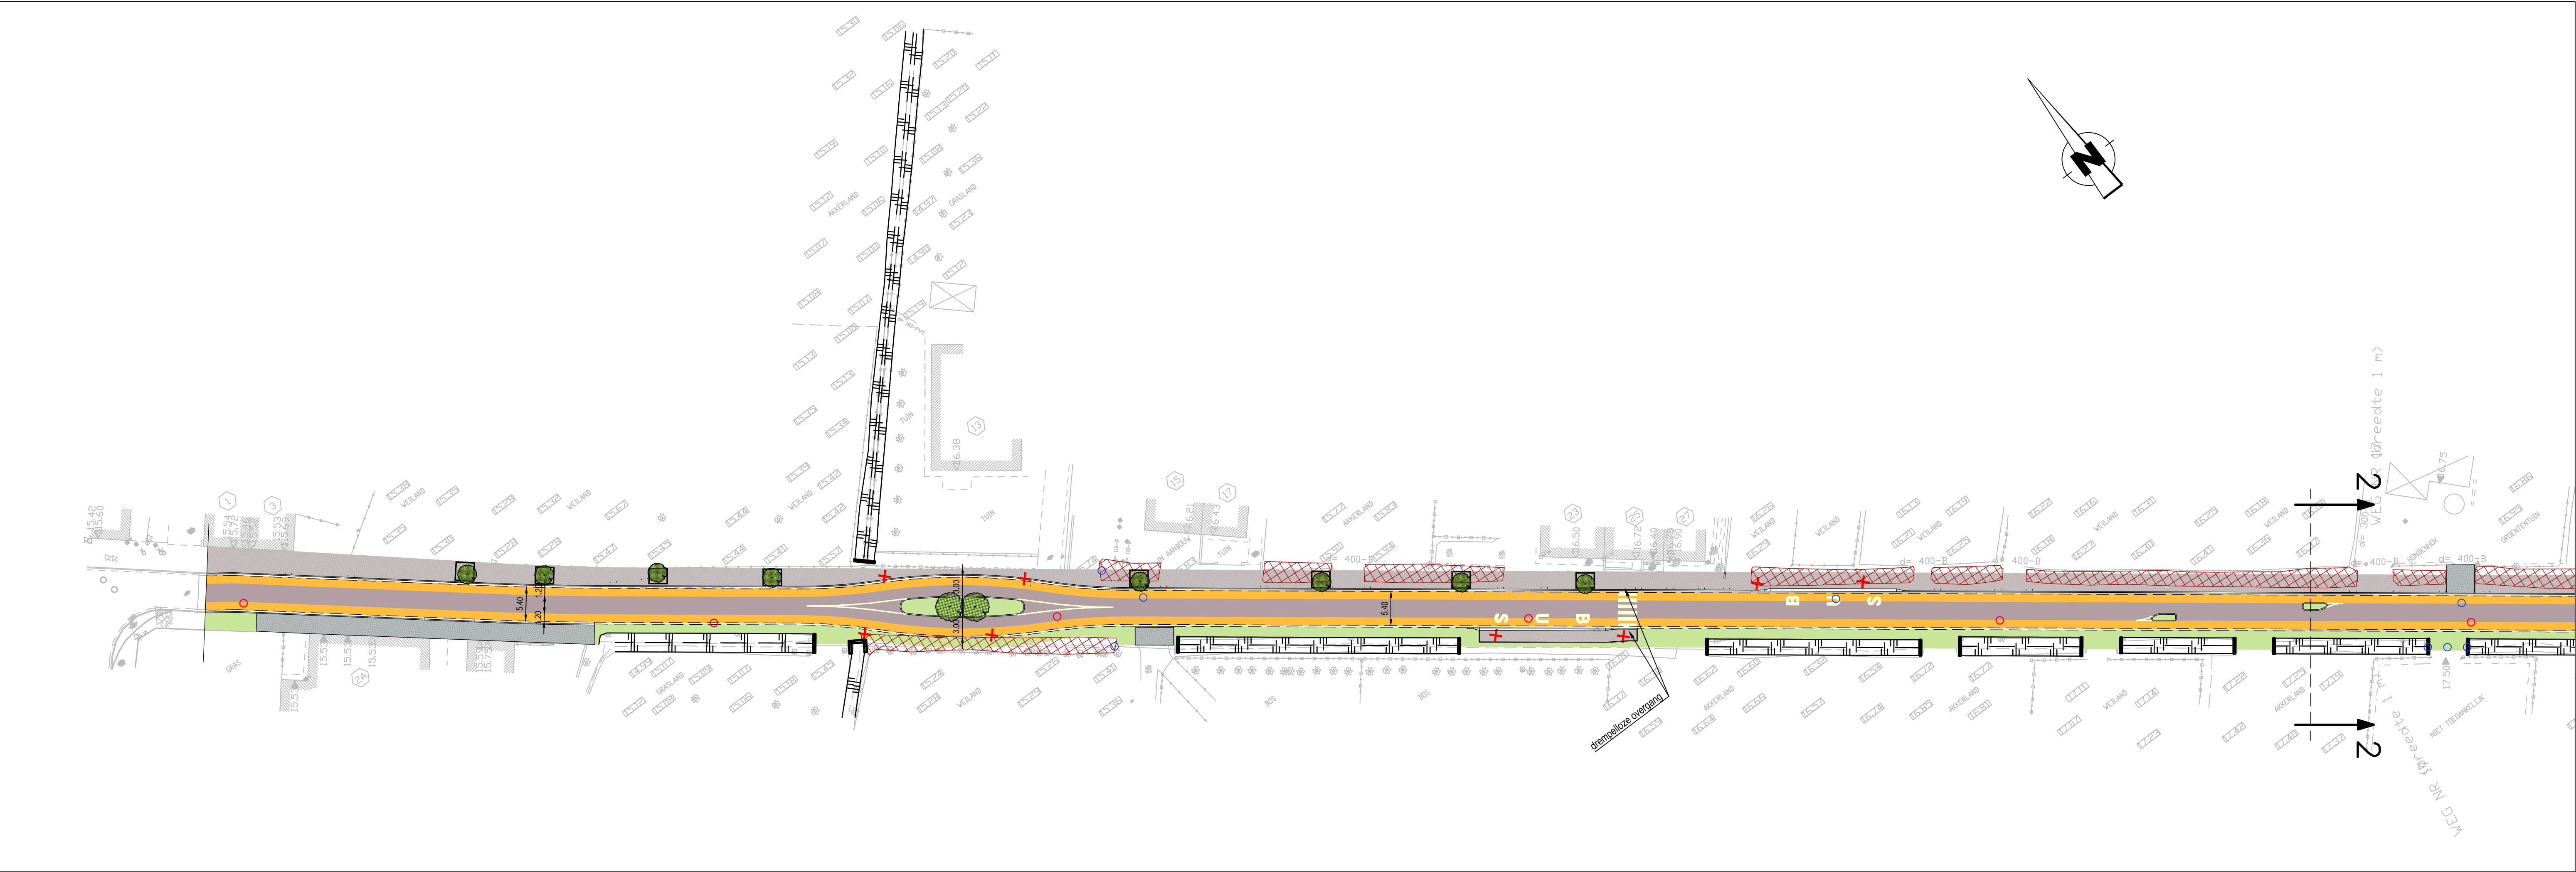

Stad Aalst



Werk 9
B-9300 Aalst

Gezien en goedgekeurd door de gemeenteraad
in zitting van:

Burgemeester
dhr. Christoph D'Haese

Secretaris
dhr. Wim Leeman

Provincie Oost-Vlaanderen

PROVINCIE OOST-VLAANDEREN
STAD AALST

Riolerings- en wegeniswerken Gudstraat

SWECO

vestiging Gent
Elfulistraat 43
B-9000 Gent
T +32 9 241 59 20
www.swecobelgium.be

Teamleider
ing. Kristof Mannaert
Projectleider
ing. Bert De Vriendt


C	11-10-2019	Voorontwerp	FRE		
B	17-09-2019	Voorontwerp	FDV		
A	10-05-2019	Voorontwerp	FDV		
	DATUM	HISTORIEK	TEKENAAR	DATUM	HISTORIEK
					TEKENAAR

ONTWERP WEGENIS
Gudstraat

FASE	SCHAAL	PLANOPP (m²)	PROJECTNUMMER	PLANNUMMER	UITGAVE
VOORONTWERP	1:500	0.31m²	23550009	4.1.1	C

Legende ontworpen toestand

- RW-BETON-GRUIS
- FP-FIETSSUGGESTIESTROOK-MARKERING
- VP-IN-BSS-GRUIS-220X220/110X80(CONFORM_TDP)
- RW-BSS-GRUIS-WATERPASSEREND-220X110X100
- GAZON-INTENSIEF_ONDERHOUD
- RW-ZUSTRAT-STEENS
- RW-UITWIJK-GRASDAL
- RW-KEI-ZWGRAN
- PARK-BSS-ANTRACIET-220x110x100
- VP-DOLOMIET

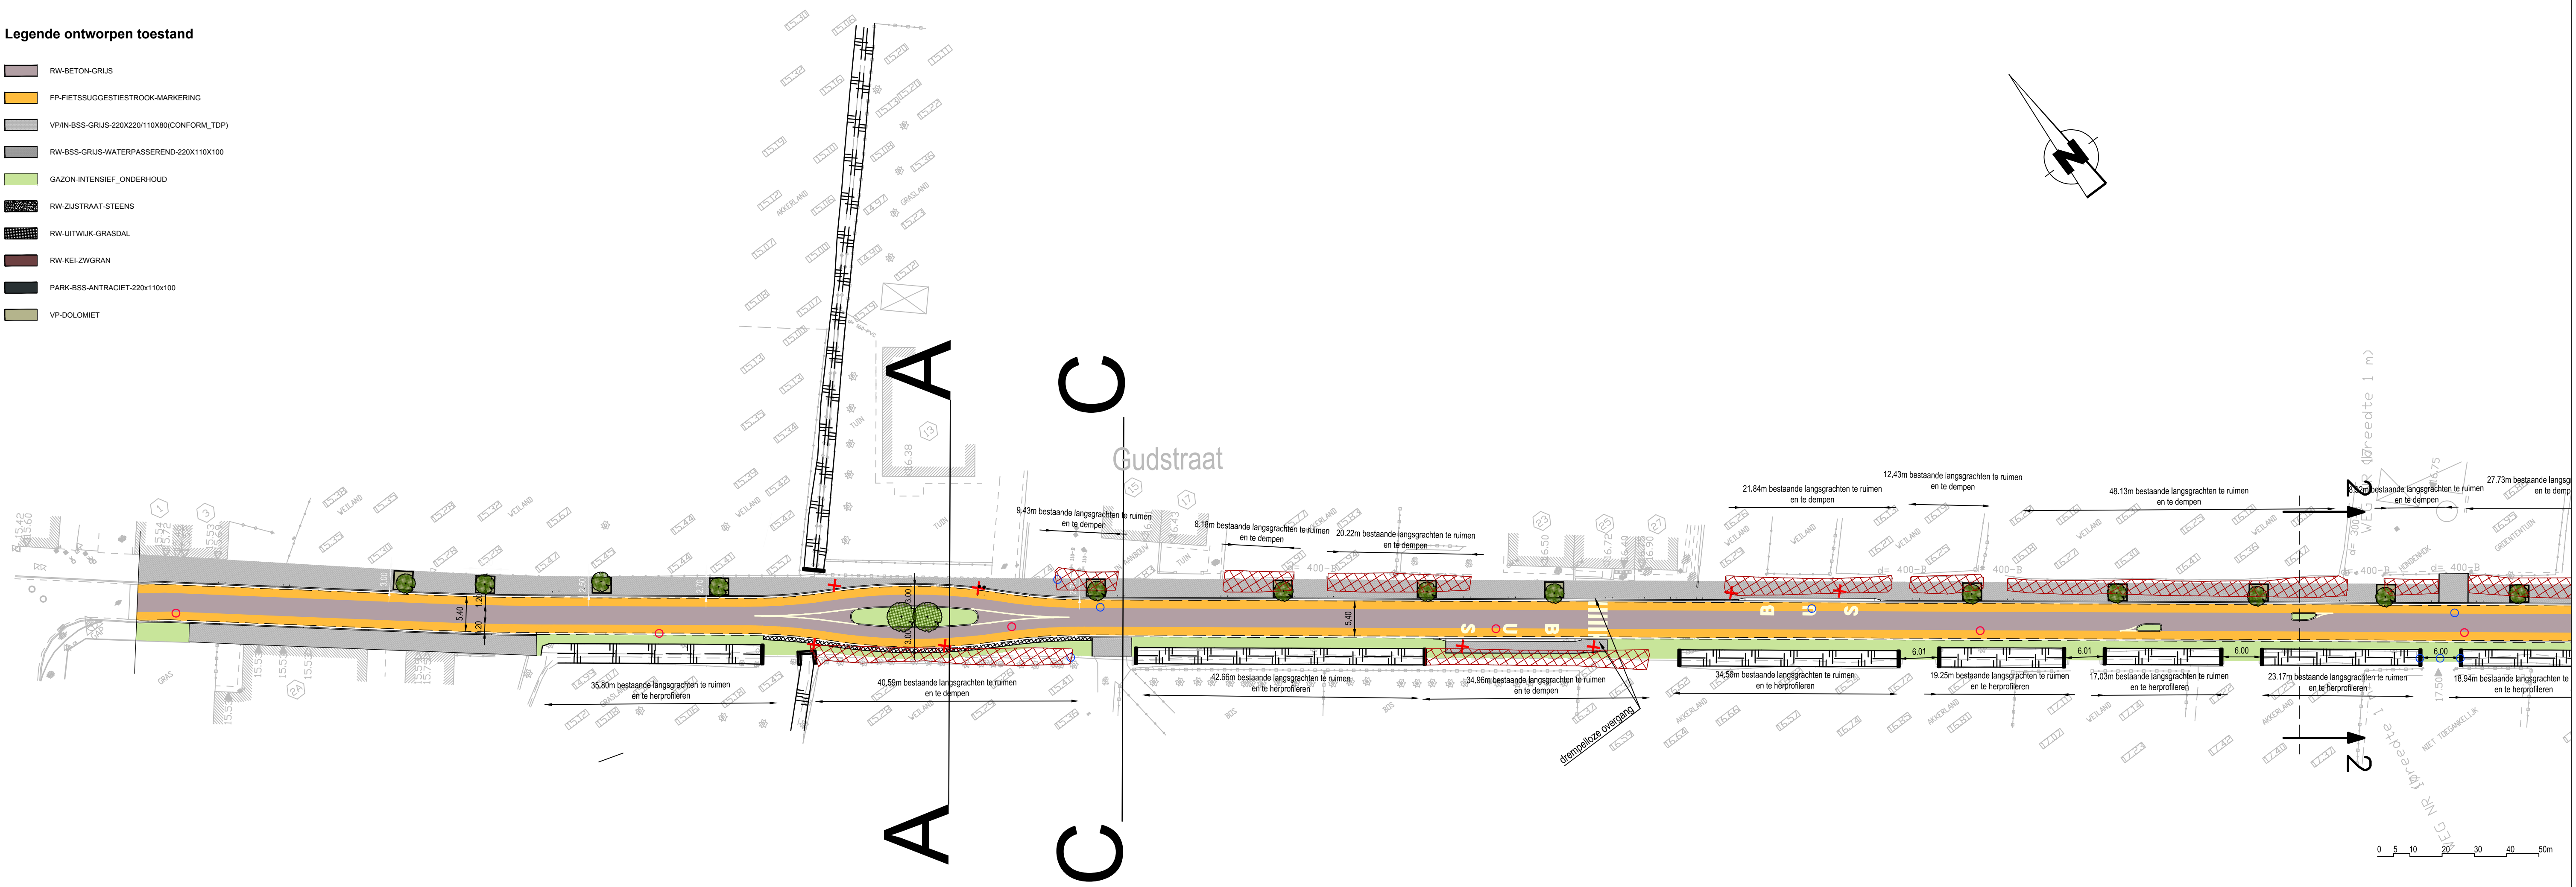

Stad Aalst



Werk 9
B-9300 Aalst

Gezien en goedgekeurd door de gemeenteraad
in zitting van:

Burgemeester
dhr. Christoph D'Haese

Secretaris
dhr. Wim Leeman

Provincie Oost-Vlaanderen

PROVINCIE OOST-VLAANDEREN
STAD AALST

Riolerings- en wegeniswerken Gudstraat



vestiging Gent
Elfulistraat 43
B-9000 Gent
T +32 9 241 59 20

www.swecobelgium.be

Teamleider
ing. Kristof Mannaert

Projectleider
ing. Bert De Vriendt


DATUM	HISTORIEK	TEKENAAR	DATUM	HISTORIEK	TEKENAAR
D 23-01-2020	Voorontwerp	FRE			
C 11-10-2019	Voorontwerp	FRE			
B 17-09-2019	Voorontwerp	FDV			
A 10-05-2019	Voorontwerp	FDV			

ONTWERP WEGENIS

Gudstraat

FASE	SCHAAL	PLANOPP. (m²)	PROJECTNUMMER	PLANNUMMER	UITGAVE
VOORONTWERP	1:500	0.31m²	23550009	4.1.1	D

P:\P\23550009_Aalst_Gudstraat\INFRA\DRAWING\20_Design\23550009_1_WEG_01.dwg - 4.1.1-D (20200326 1231)

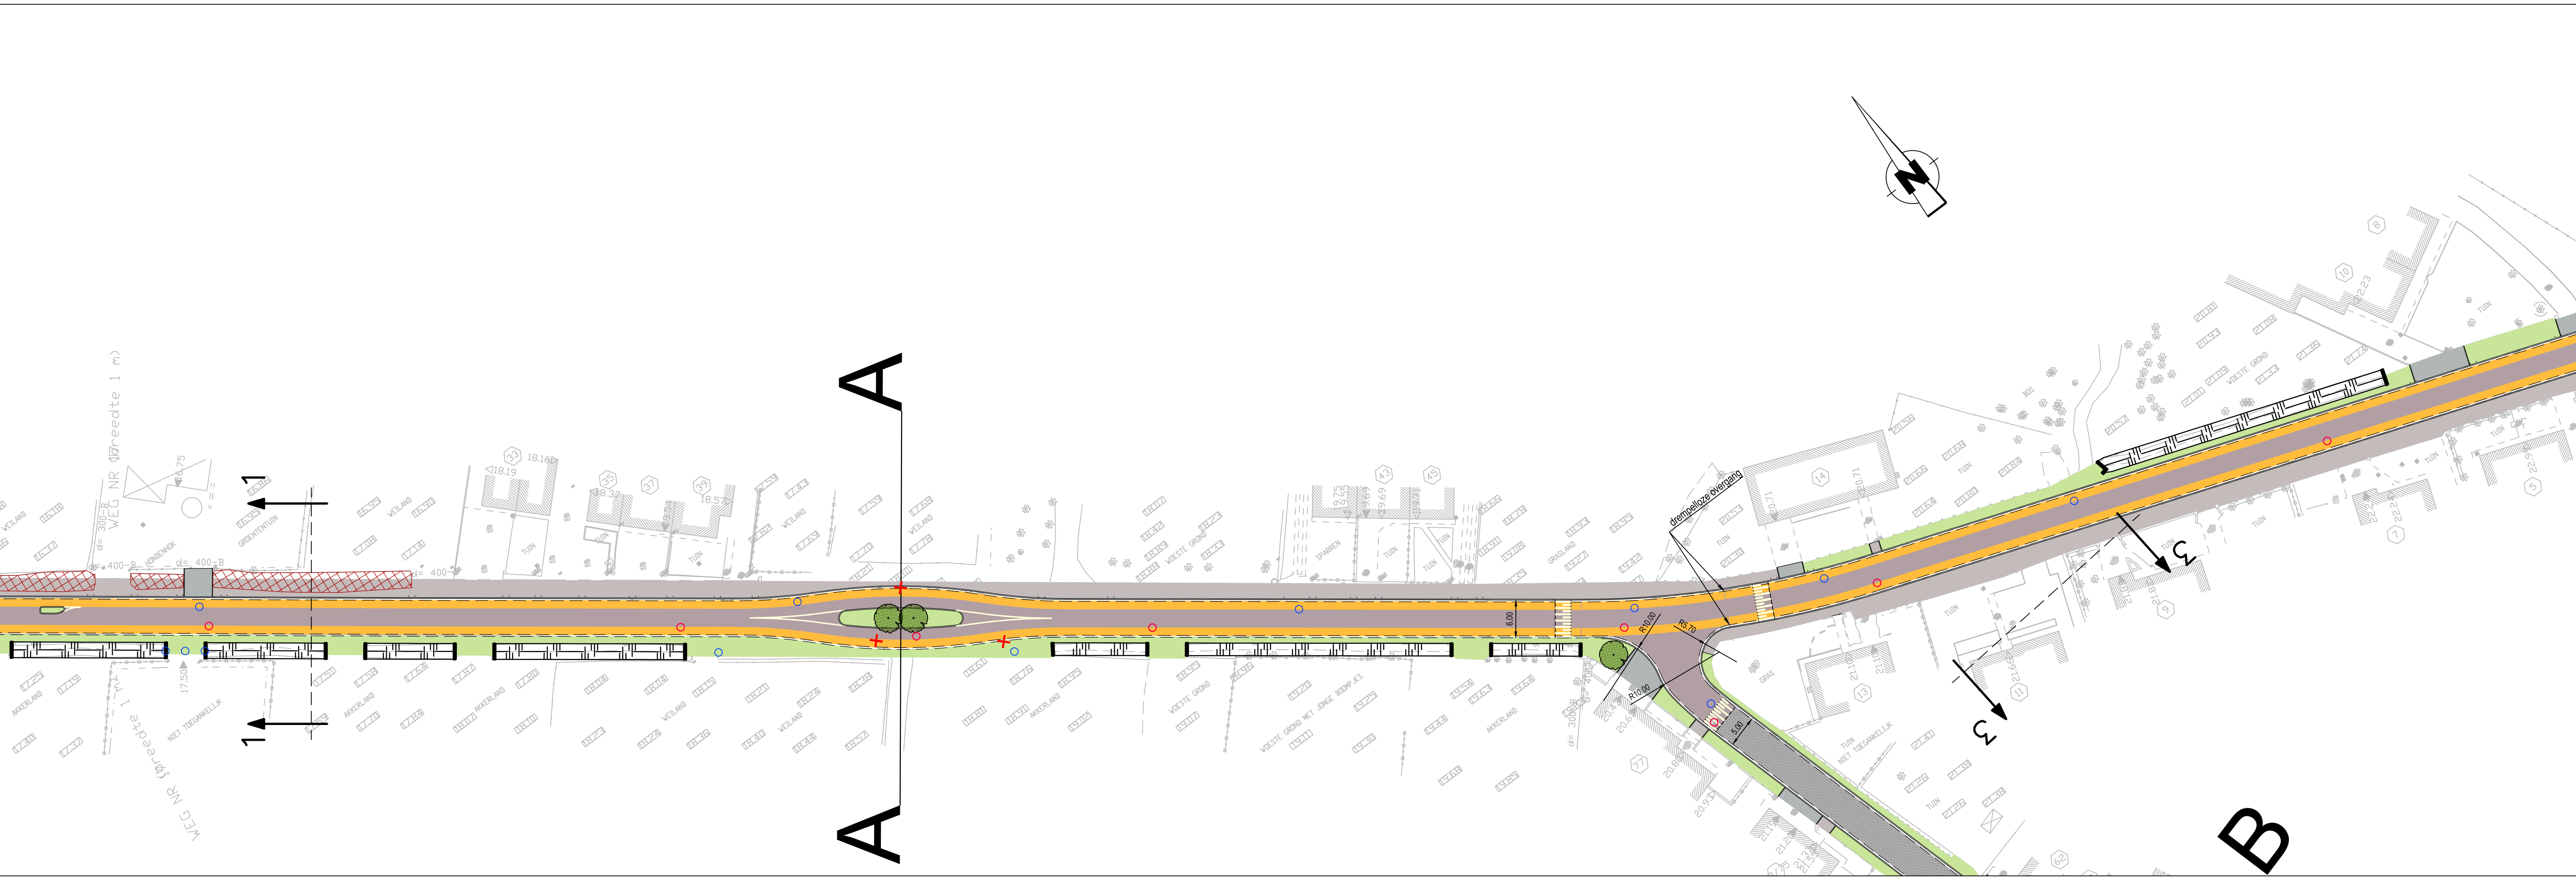

Stad Aalst



Werk 9
B-9300 Aalst

Gezien en goedgekeurd door de gemeenteraad
in zitting van:

Burgemeester
dhr. Christoph D'Haese

Secretaris
dhr. Wim Leeman

Provincie Oost-Vlaanderen

PROVINCIE OOST-VLAANDEREN
STAD AALST

Riolerings- en wegeniswerken Gudstraat



vestiging Gent
Elfjulistraat 43
B-9000 Gent
T +32 9 241 59 20

www.swecobelgium.be

Teamleider
ing. Kristof Mannaert

Projectleider
ing. Bert De Vriendt


C	11-10-2019	Voorontwerp	FRE			
B	17-09-2019	Voorontwerp	FDV			
A	10-05-2019	Voorontwerp	FDV			
	DATUM	HISTORIEK	TEKENAAR	DATUM	HISTORIEK	TEKENAAR

ONTWERP WEGENIS
Gudstraat - Koning Albertstraat

FASE	SCHAAL	PLANOPP. (m²)	PROJECTNUMMER	PLANNUMMER	UITGAVE
VOORONTWERP	1:500	0.31m²	23550009	4.1.2	C

P:\P\23550009_Aalst_Gudstraat\INFRA\DRAWING\23550009_1_WEG_01.dwg - 4.1.2-C (20191024 2139)

	RW-BETON-GRUIS
	FP-FIETSSUGGESTIESTIETROOK-MARKERING
	VP/IN-BSS-GRUIS-220X220/110X80(CONFORM_TOP)
	RW-BSS-GRUIS-WATERPASSEREND-220X110X100
	GAZON-INTENSIEF_ONDERHOUD
	RW-ZUJSTRAAT-STEENS
	RW-UITWIJK-GRASDAL
	RW-KEI-ZWGRAN
	PARK-BSS-ANTRACIET-220x110x100
	VP-DOLOMIET

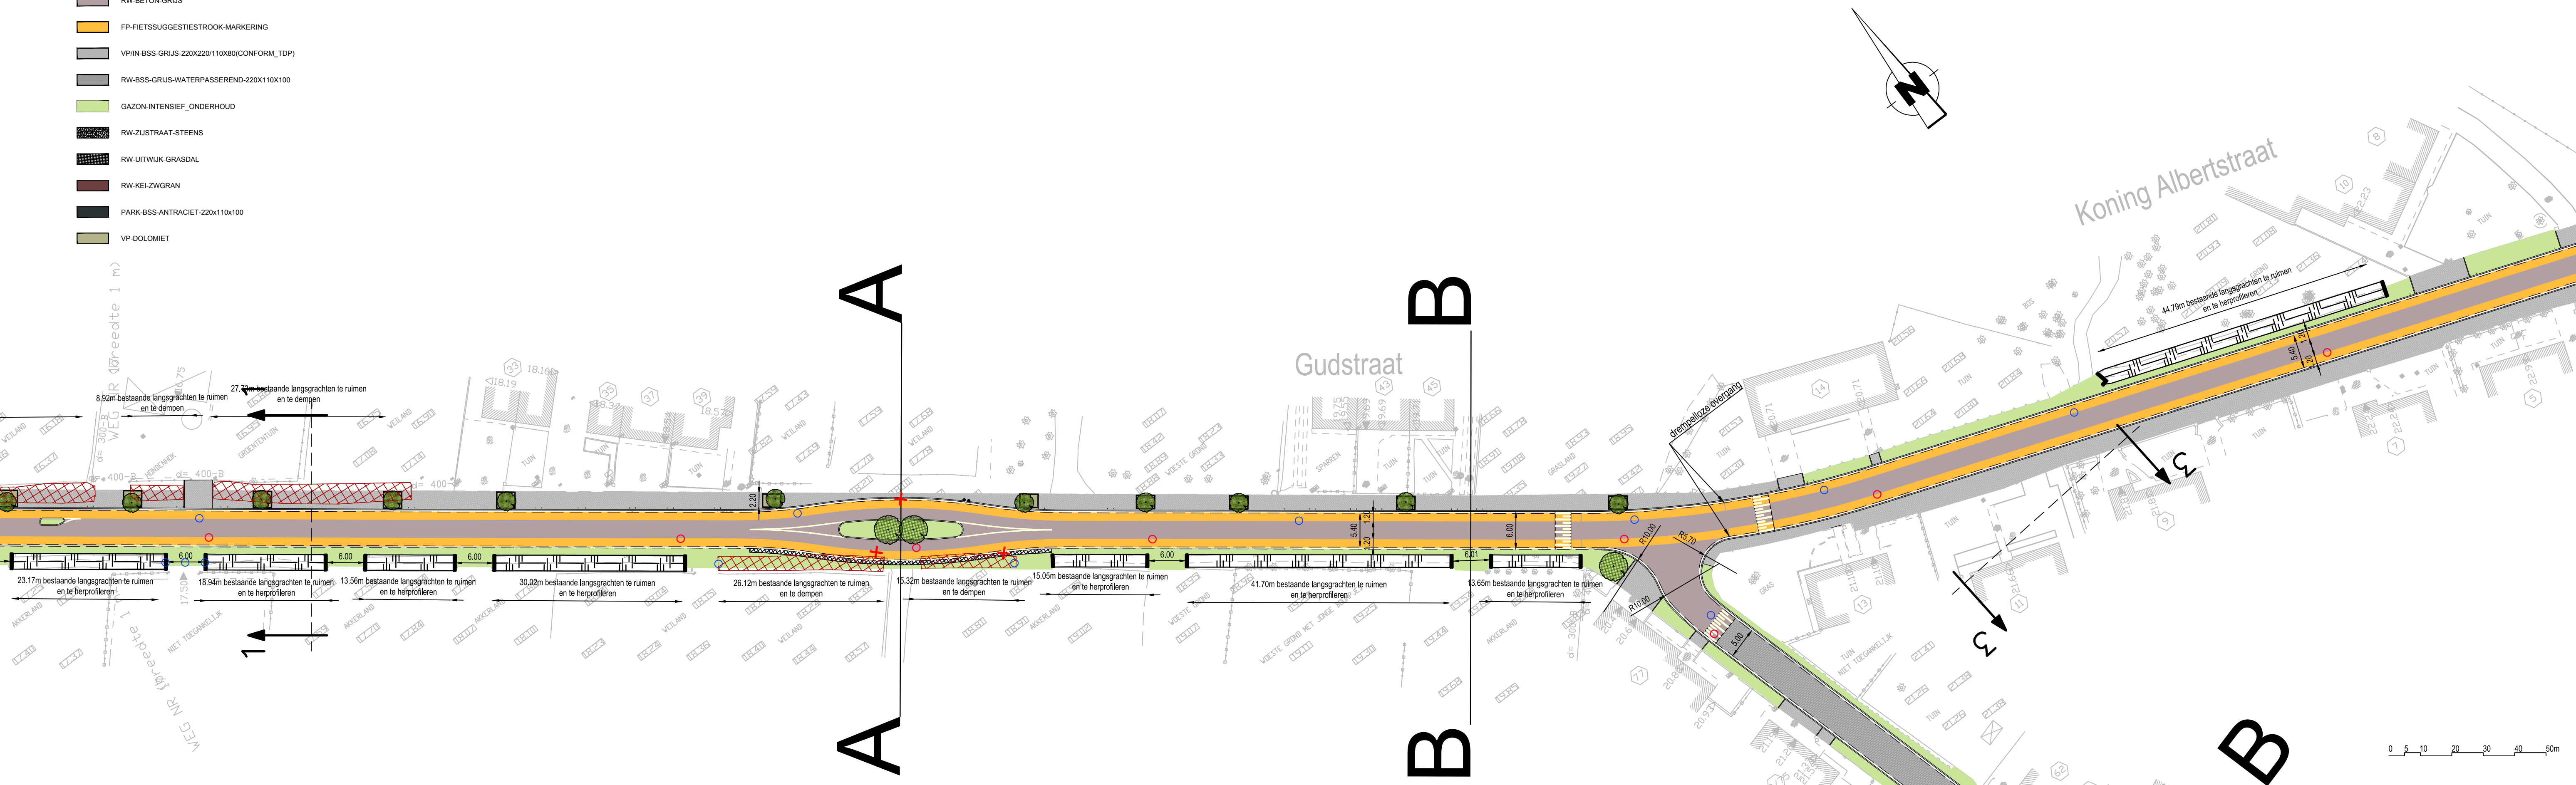

D	23-01-2020	Voorontwerp	FRE			
C	11-10-2019	Voorontwerp	FRE			
B	17-09-2019	Voorontwerp	FDV			
A	10-05-2019	Voorontwerp	FDV			
	DATUM	HISTORIEK	TEKENAAR	DATUM	HISTORIEK	TEKENAAR

Gudstraat - Koning Albertstraat

FASE	SCHAAL	PLANOPP. (m ²)	PROJECTNUMMER	PLANNUMMER	UITGAVE
VOORONTWERP	1:500	0.31m ²	23550009	4.1.2	D

P:\E\23550009_Aalet_Gardstraat\NERA\DRAW\20_Design\23550009_1_WEG_01.dwg - 4 1 2-D (20200326 123



Stad Aalst



Worff 9
B-9300 Aalst

Gezien en goedgekeurd door de gemeenteraad
in zitting van:

Burgemeester
dhr. Christoph D'Haese

Secretaris
dhr. Wim Leeman

Provincie Oost-Vlaanderen

PROVINCIE OOST-VLAANDEREN
STAD AALST

Riolerings- en wegeniswerken Gudstraat



vestiging Gent
Eijfjilstraat 43
B-9000 Gent
T +32 9 241 59 20

www.swecobelgium.be

Teamleider
Ing. Kristof Mannaert


Projectleider
Ing. Bert De Vriendt

DATUM	HISTORIEK	TEKENAAR	DATUM	HISTORIEK	TEKENAAR
B 17-09-2019	Voorontwerp	FDV			
A 10-05-2019	Voorontwerp	FDV			

ONTWERP WEGENIS

Koning Albertstraat - Kattenbroekstraat - Bloemenveldstraat - Rozendreef
Biesebroekweg - Baakensveldweg


FASE	SCHAAL	PLANOOPP (m²)	PROJECTNUMMER	PLANNUMMER	UITGAVE
VOORONTWERP	1:500	0.62m²	23550009	4.1.3	B

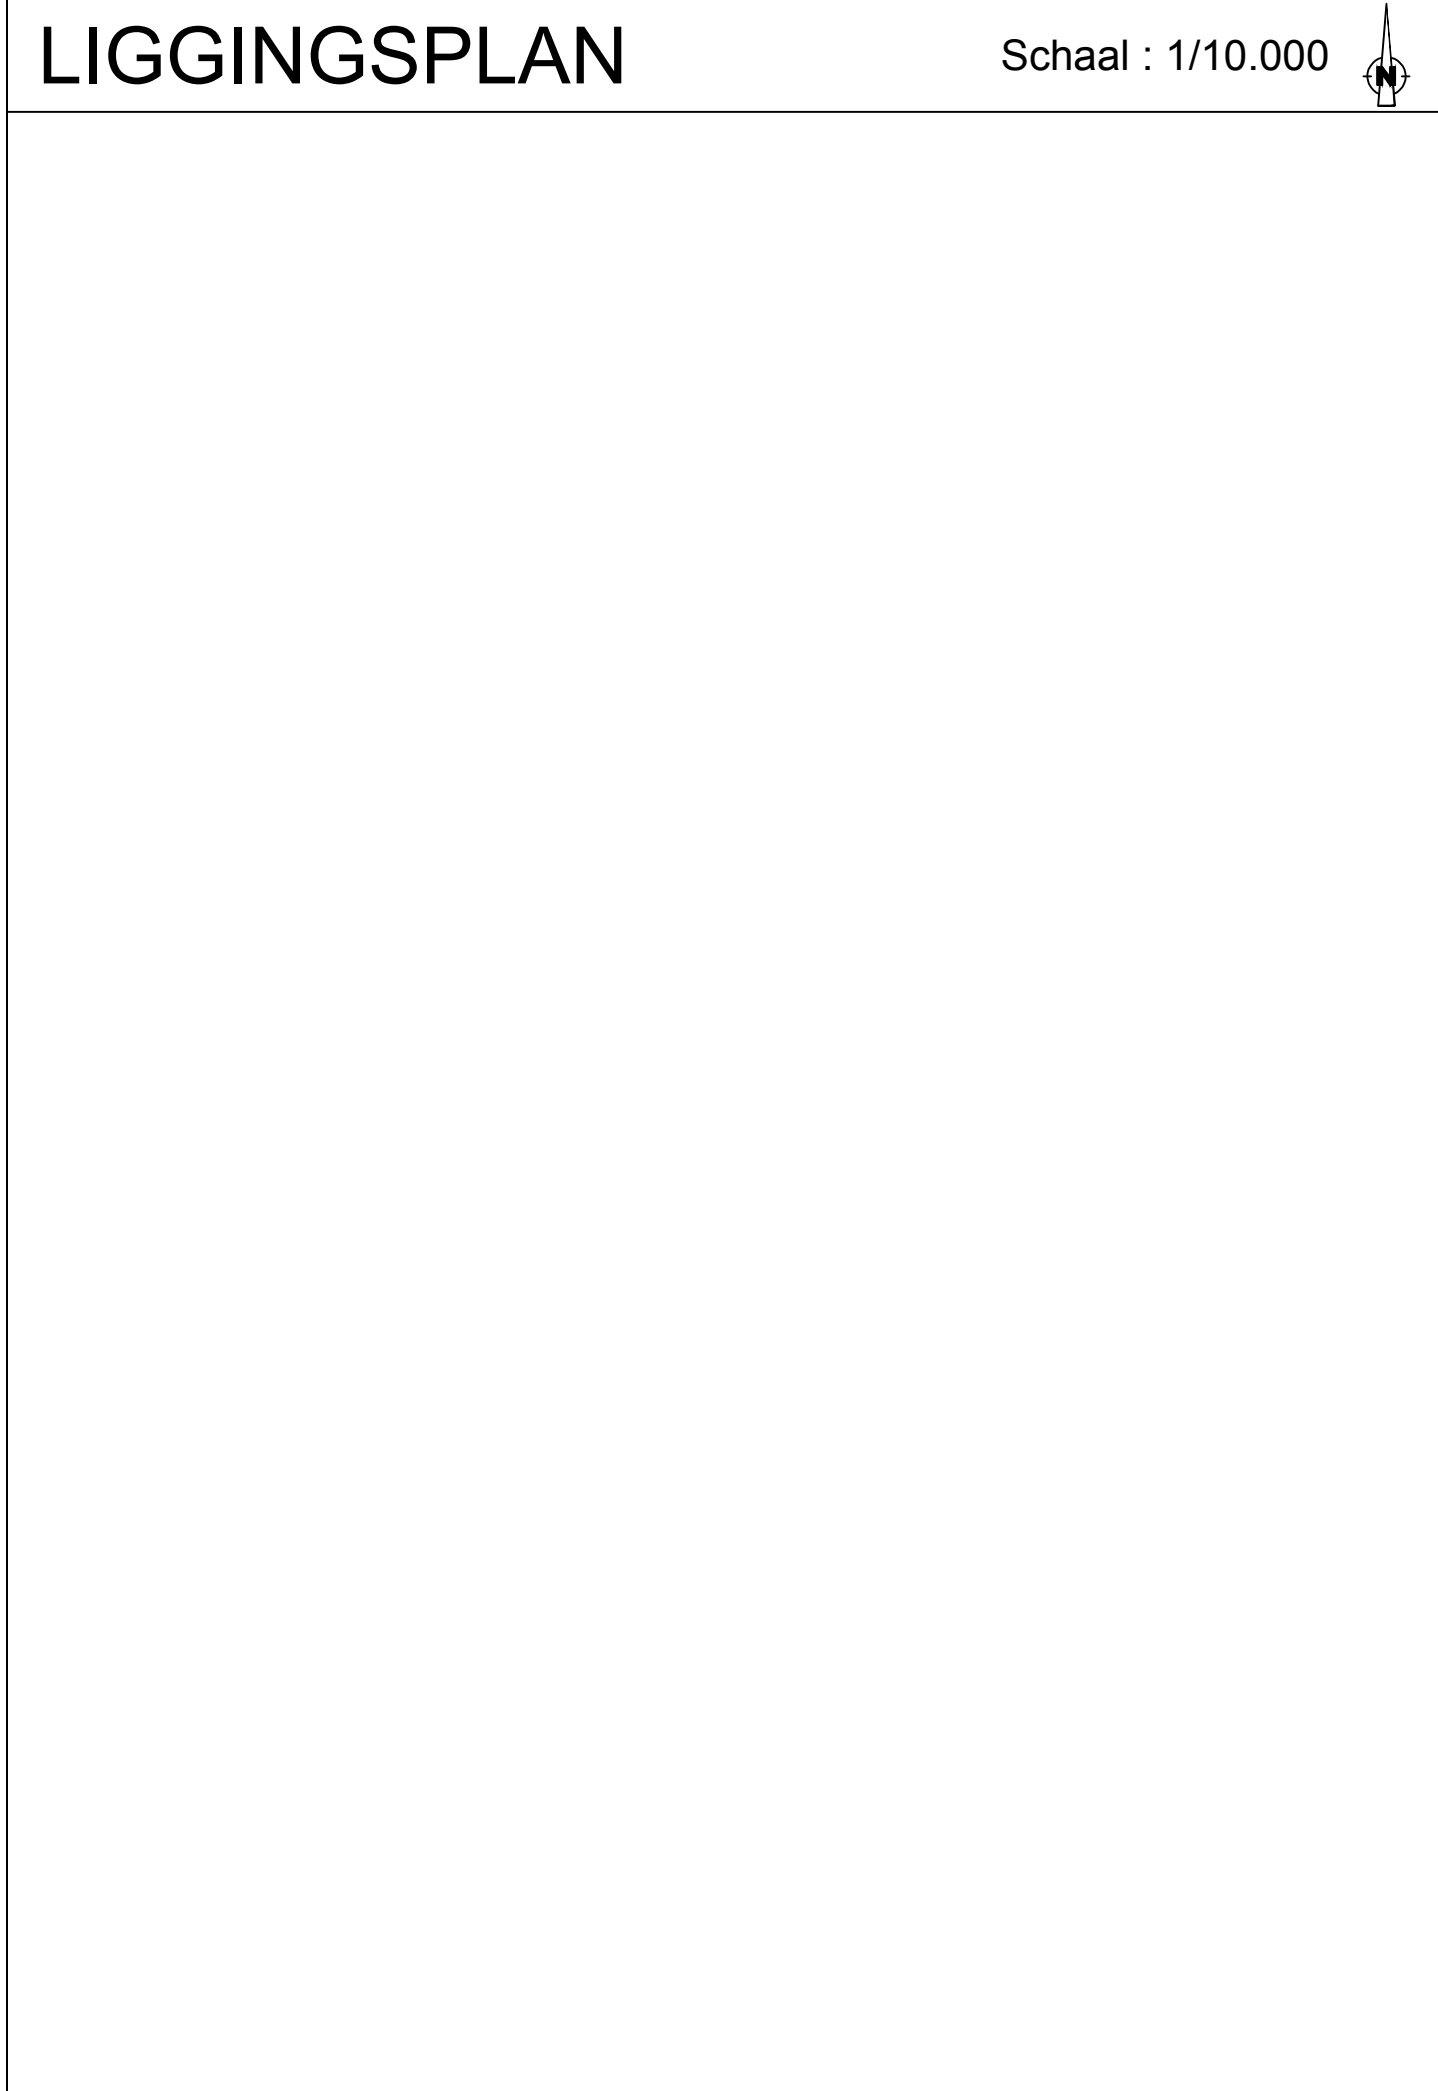

PROVINCIE OOST-VLAANDEREN
STAD AALST

Riolerings- en wegeniswerken Gudstraat

C	23-01-2020	Voorontwerp	FRE			
B	17-09-2019	Voorontwerp	FDV			
A	10-05-2019	Voorontwerp	FDV			
DATUM	HISTORIEK	TEKENAAR	DATUM	HISTORIEK	TEKENAAR	

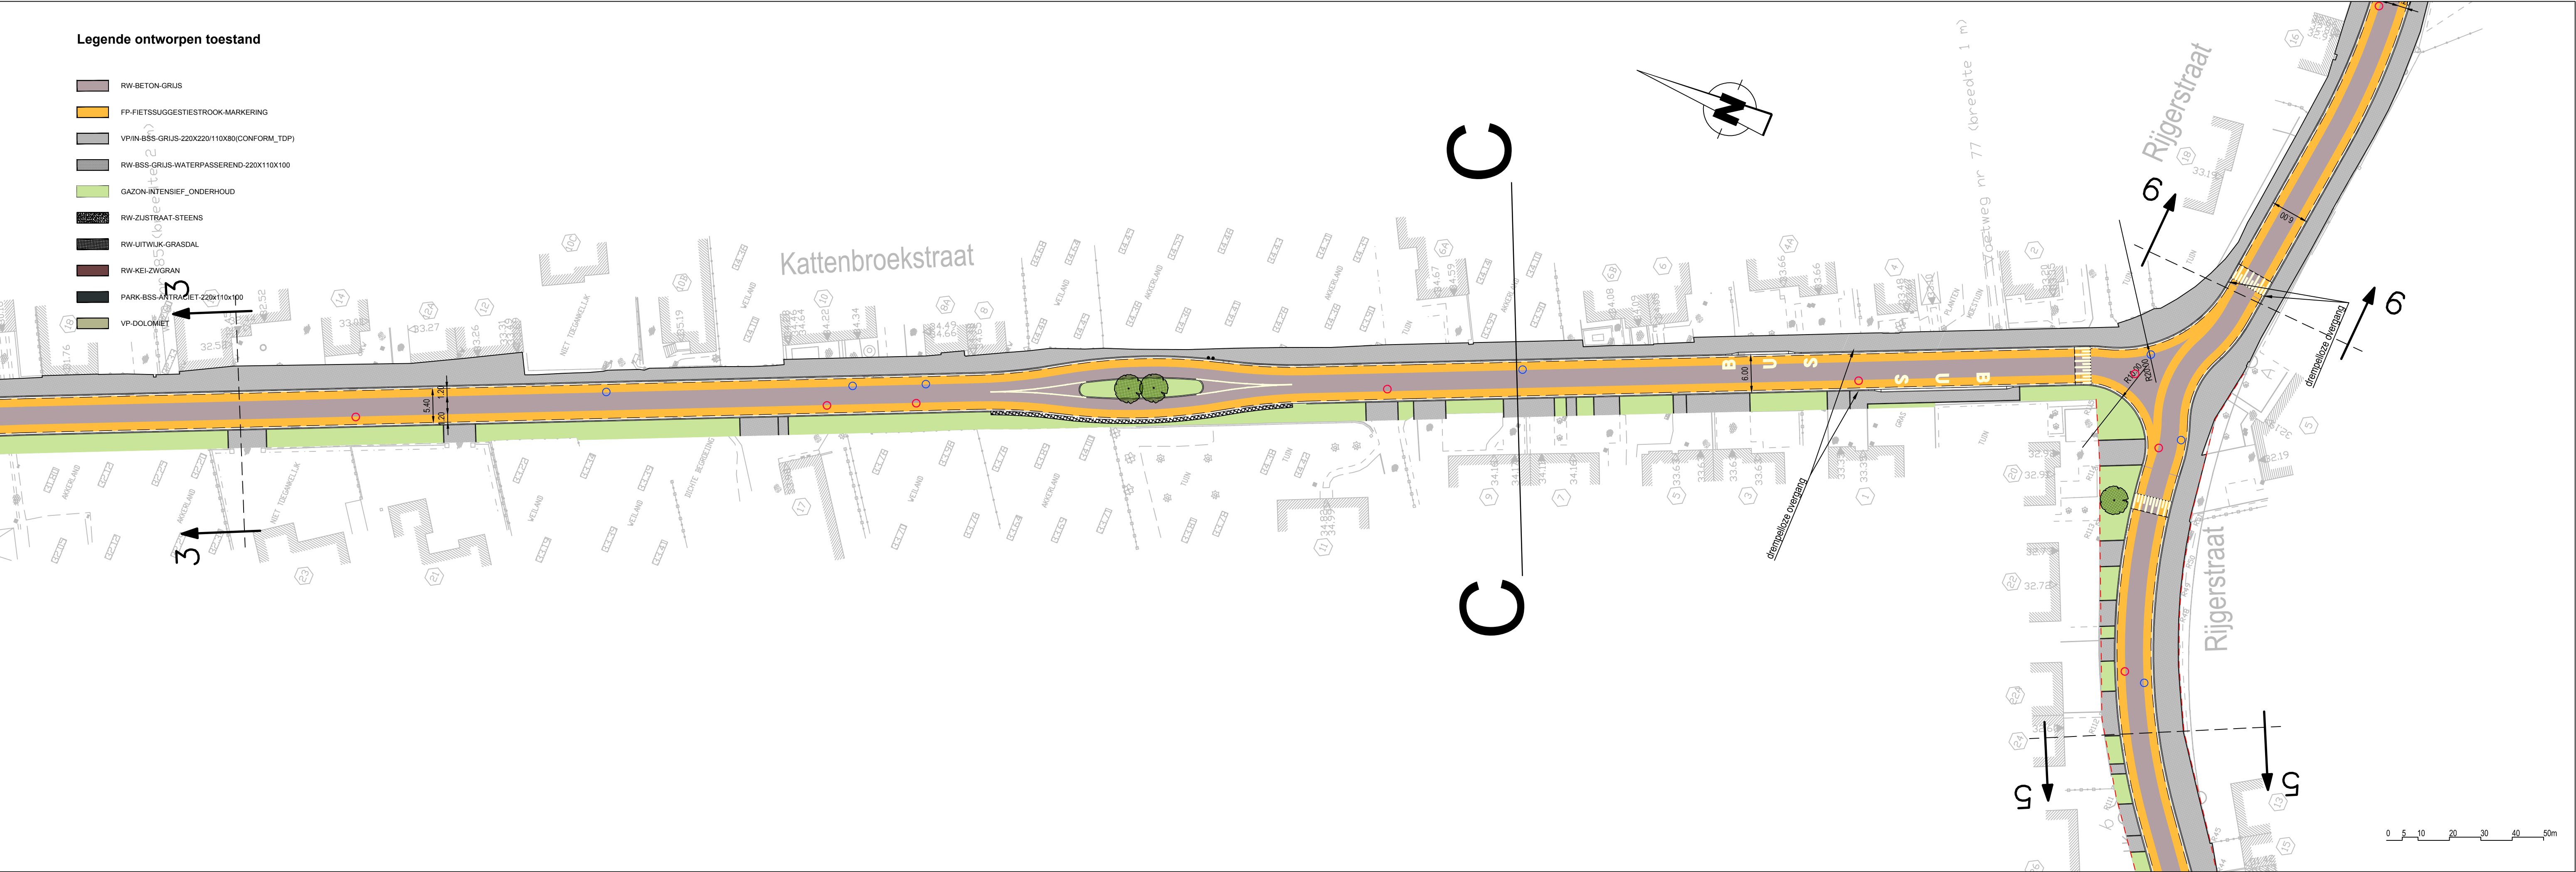

Stad Aalst



Werk 9
B-9300 Aalst

Gezien en goedgekeurd door de gemeenteraad
in zitting van:

Burgemeester
dhr. Christoph D'Haese

Secretaris
dhr. Wim Leeman

Provincie Oost-Vlaanderen

PROVINCIE OOST-VLAANDEREN
STAD AALST

Riolerings- en wegeniswerken Gudstraat

SWECO

vestiging Gent
Elfjulistraat 43
B-9000 Gent
T +32 9 241 59 20

www.swecobelgium.be

Teamleider
ing. Kristof Mannaert


Projectleider
ing. Bert De Vriendt

D	23-01-2020	Voorontwerp	FRE			
C	11-10-2019	Voorontwerp	FRE			
B	17-09-2019	Voorontwerp	FDV			
A	10-05-2019	Voorontwerp	FDV			
	DATUM	HISTORIEK	TEKENAAR	DATUM	HISTORIEK	TEKENAAR

ONTWERP WEGENIS
Kattenbroekstraat - Rijgerstraat

FASE	SCHAAL	PLANOPP. (m ²)	PROJECTNUMMER	PLANNUMMER	UITGAVE
VOORONTWERP	1:500	0.31m ²	23550009	4.1.4	D

P:\P\23550009_Aalst_Gudstraat\NFR\DRAWING\23550009_1_WEG_01.dwg - 4.1.4-D (20200326 1232)

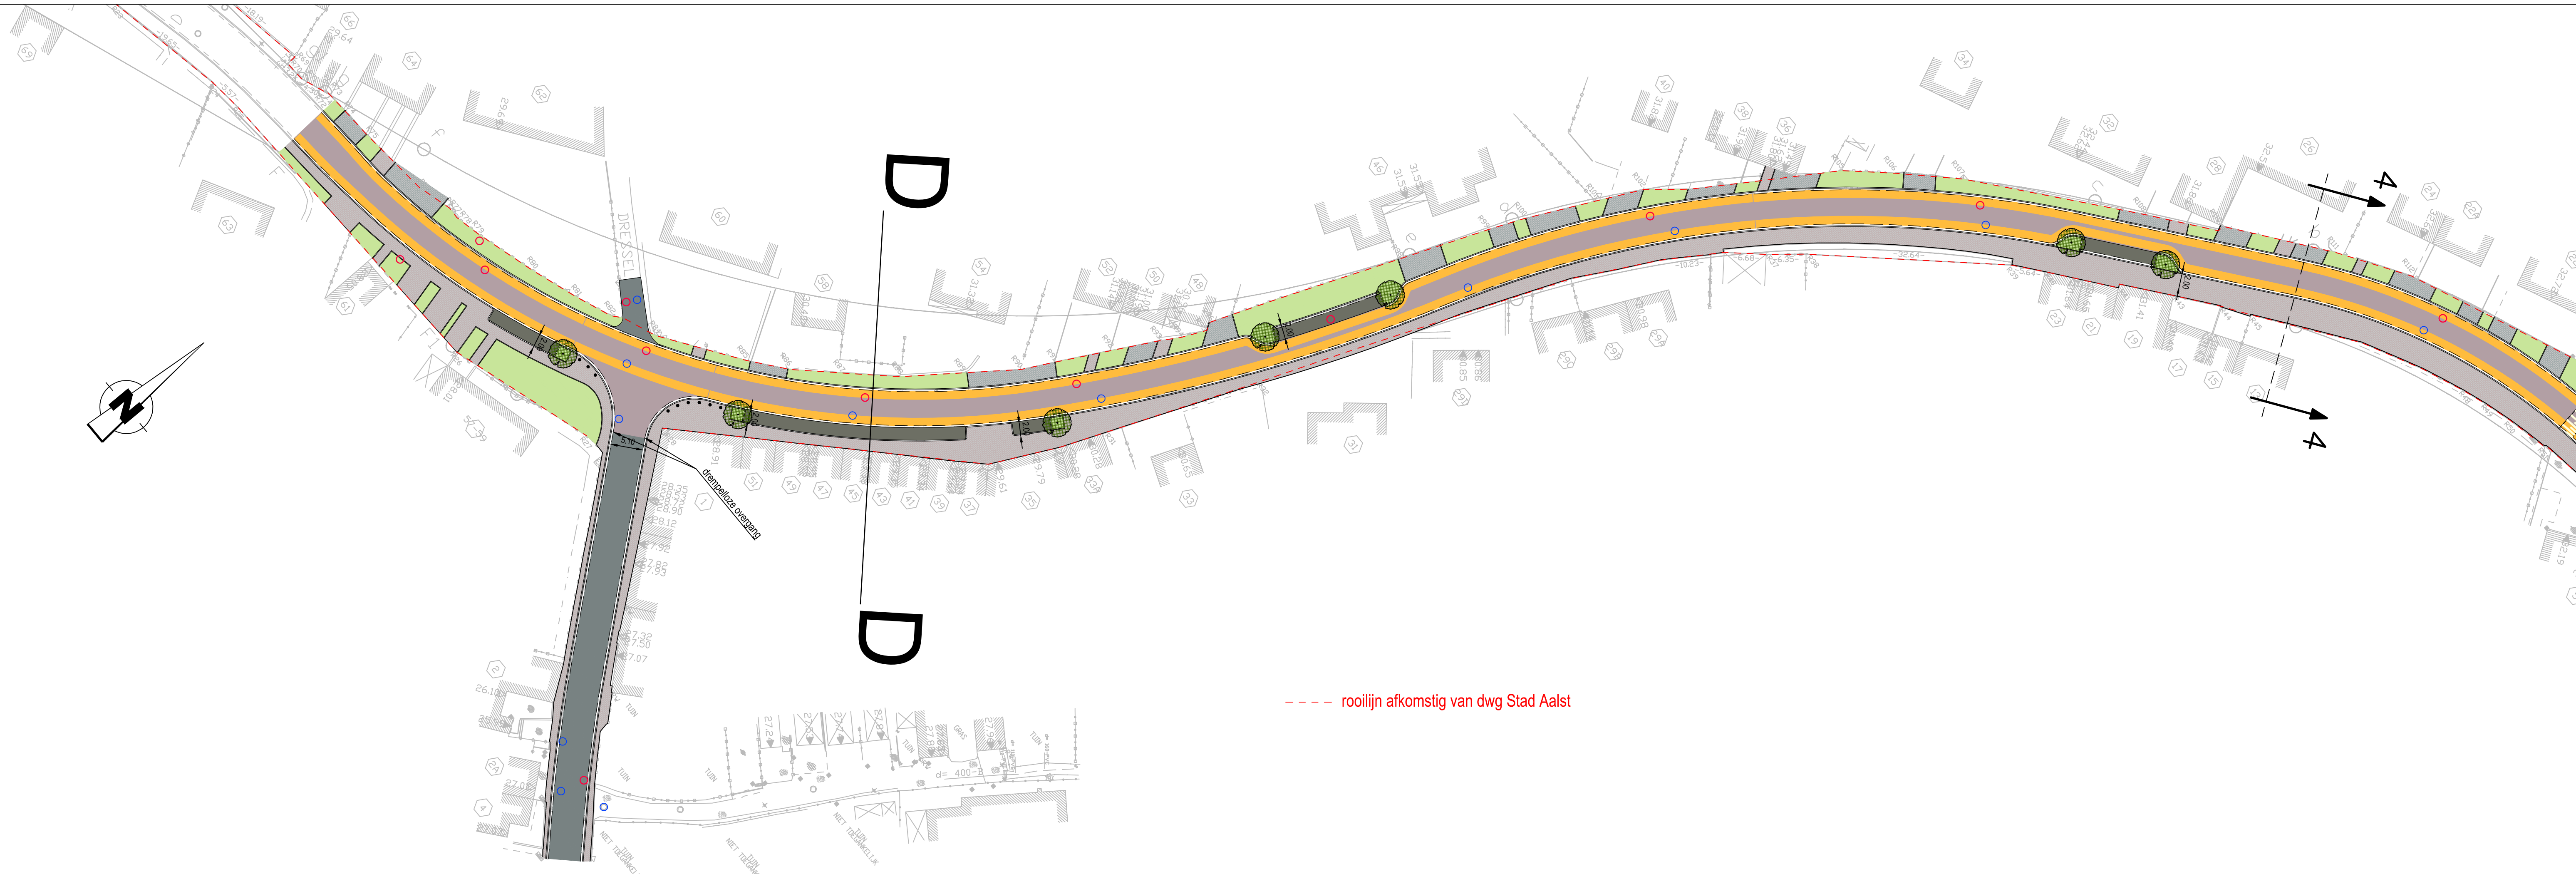

----- rooilijn afkomstig van dwg Stad Aalst

Stad Aalst



AALST
VERGEET
JE NOOIT

Gezien en goedgekeurd door de gemeenteraad
in zitting van:

Burgemeester
dhr. Christoph D'Haese

Secretaris
dhr. Wim Leeman

Werk 9
B-9300 Aalst

Provincie Oost-Vlaanderen

PROVINCIE OOST-VLAANDEREN
STAD AALST

Riolerings- en wegeniswerken Gudstraat

SWECO

vestiging Gent
Elfjulistraat 43
B-9000 Gent
T +32 9 241 59 20

www.swecobelgium.be


Teamleider
ing. Kristof Mannaert
Projectleider
ing. Bert De Vriendt

B	17-09-2019	Voorontwerp	FDV			
A	10-05-2019	Voorontwerp	FDV			
	DATUM	HISTORIEK	TEKENAAR	DATUM	HISTORIEK	TEKENAAR

ONTWERP WEGENIS
Rijgerstraat - Avouestraat

FASE	SCHAAL	PLANOPP. (m ²)	PROJECTNUMMER	PLANNUMMER	UITGAVE
VOORONTWERP	1:500	0.31m ²	23550009	4.1.5	B

P:\P\23550009_Aalst_Gudstraat\NF\RA\DRAW\20_Design\23550009_1_WEG_01.dwg - 4.1.5-B (20191204 2139)

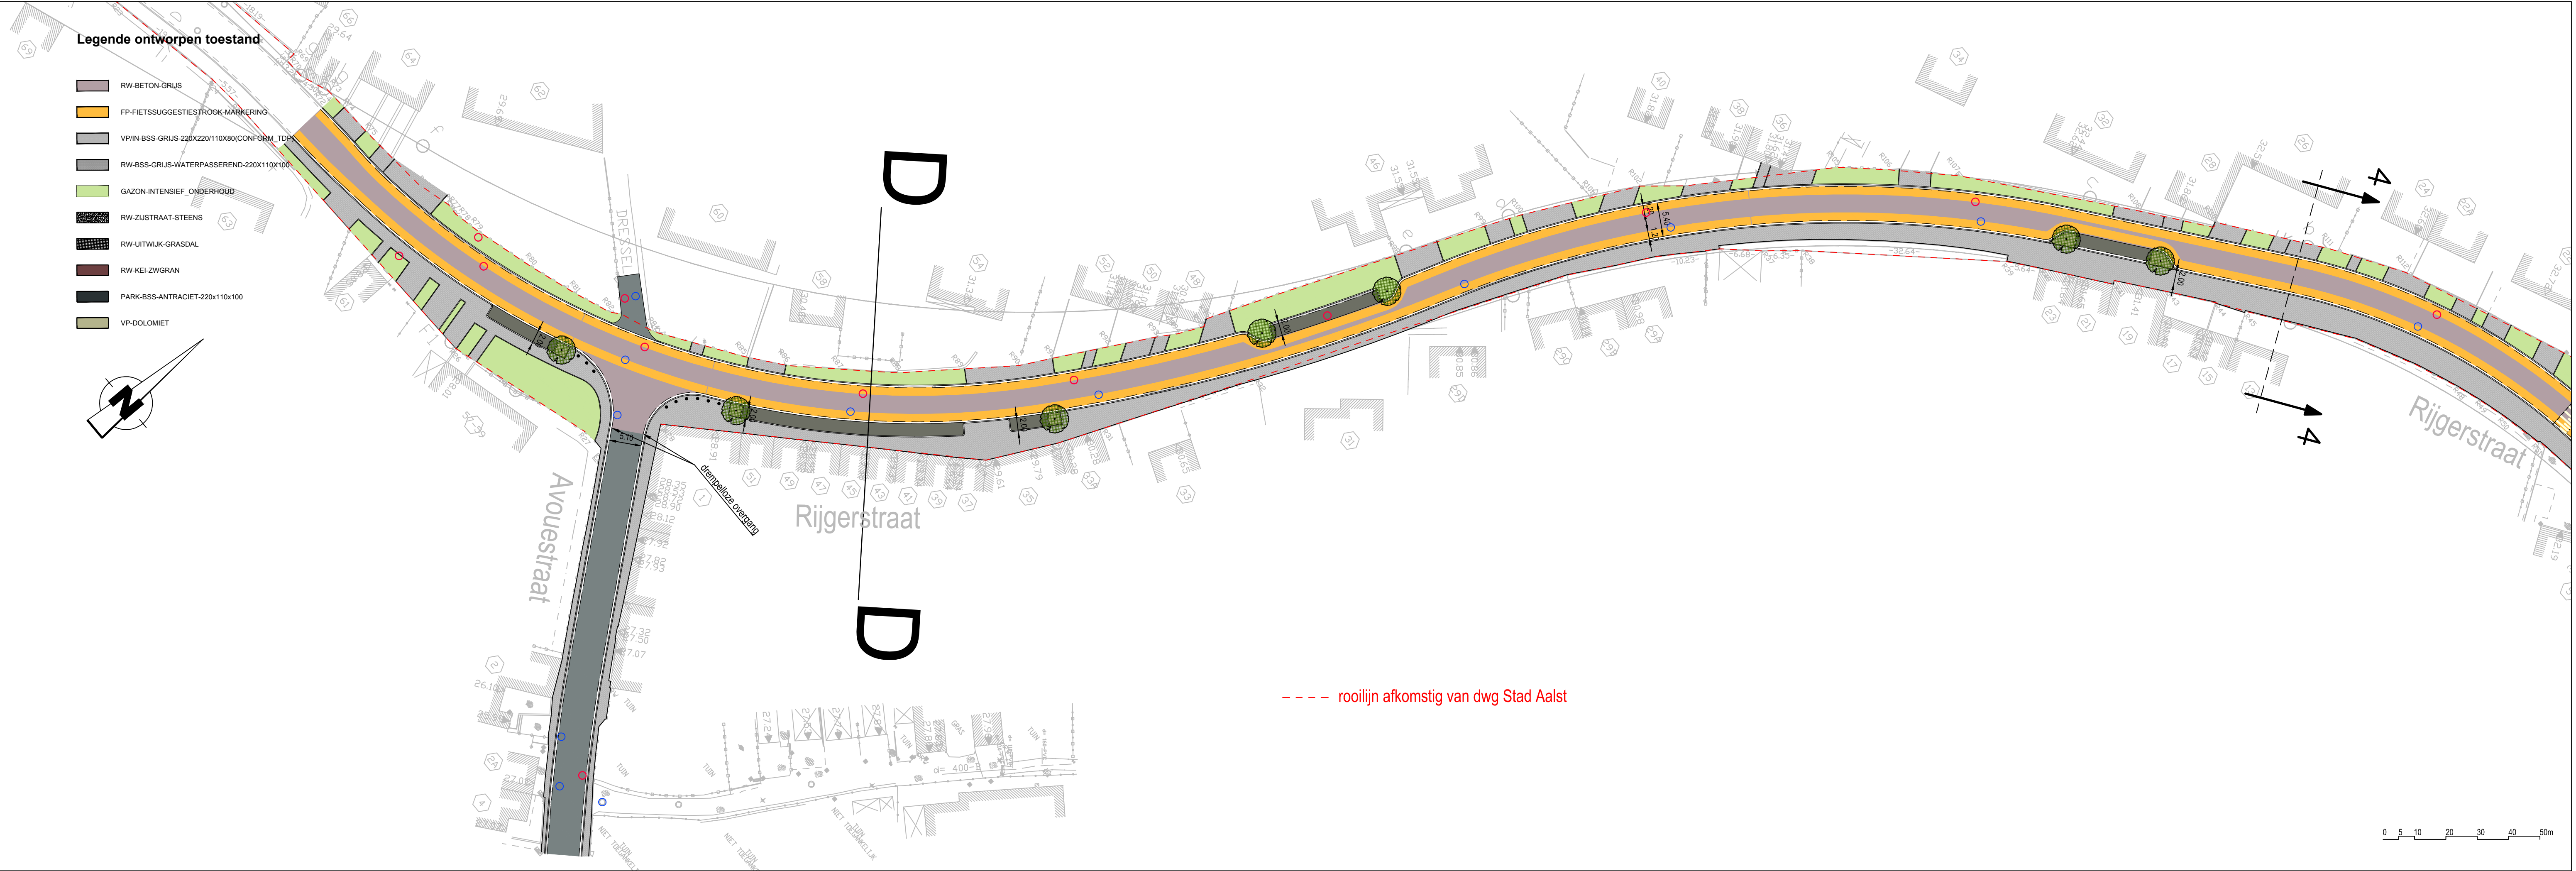

Stad Aalst



Werk 9
B-9300 Aalst

Gezien en goedgekeurd door de gemeenteraad
in zitting van:

Burgemeester
dhr. Christoph D'Haese

Secretaris
dhr. Wim Leeman

Provincie Oost-Vlaanderen

PROVINCIE OOST-VLAANDEREN
STAD AALST

Riolerings- en wegeniswerken Gudstraat

SWECO

vestiging Gent
Elfulistraat 43
B-9000 Gent
T +32 9 241 59 20

www.swecobelgium.be

Teamleider
ing. Kristof Mannaert


Projectleider
ing. Bert De Vriendt

C	23-01-2020	Voorontwerp	FRE			
B	17-09-2019	Voorontwerp	FDV			
A	10-05-2019	Voorontwerp	FDV			
	DATUM	HISTORIEK	TEKENAAR	DATUM	HISTORIEK	TEKENAAR

ONTWERP WEGENIS
Rijgerstraat - Avouestraat

FASE	SCHAAL	PLANOPP. (m²)	PROJECTNUMMER	PLANNUMMER	UITGAVE
VOORONTWERP	1:500	0.31m²	23550009	4.1.5	C

P:\P\23550009_Aalst_Gudstraat\NFRA\DRAWING_01.dwg - 4.1.5-C (20200328 1235)

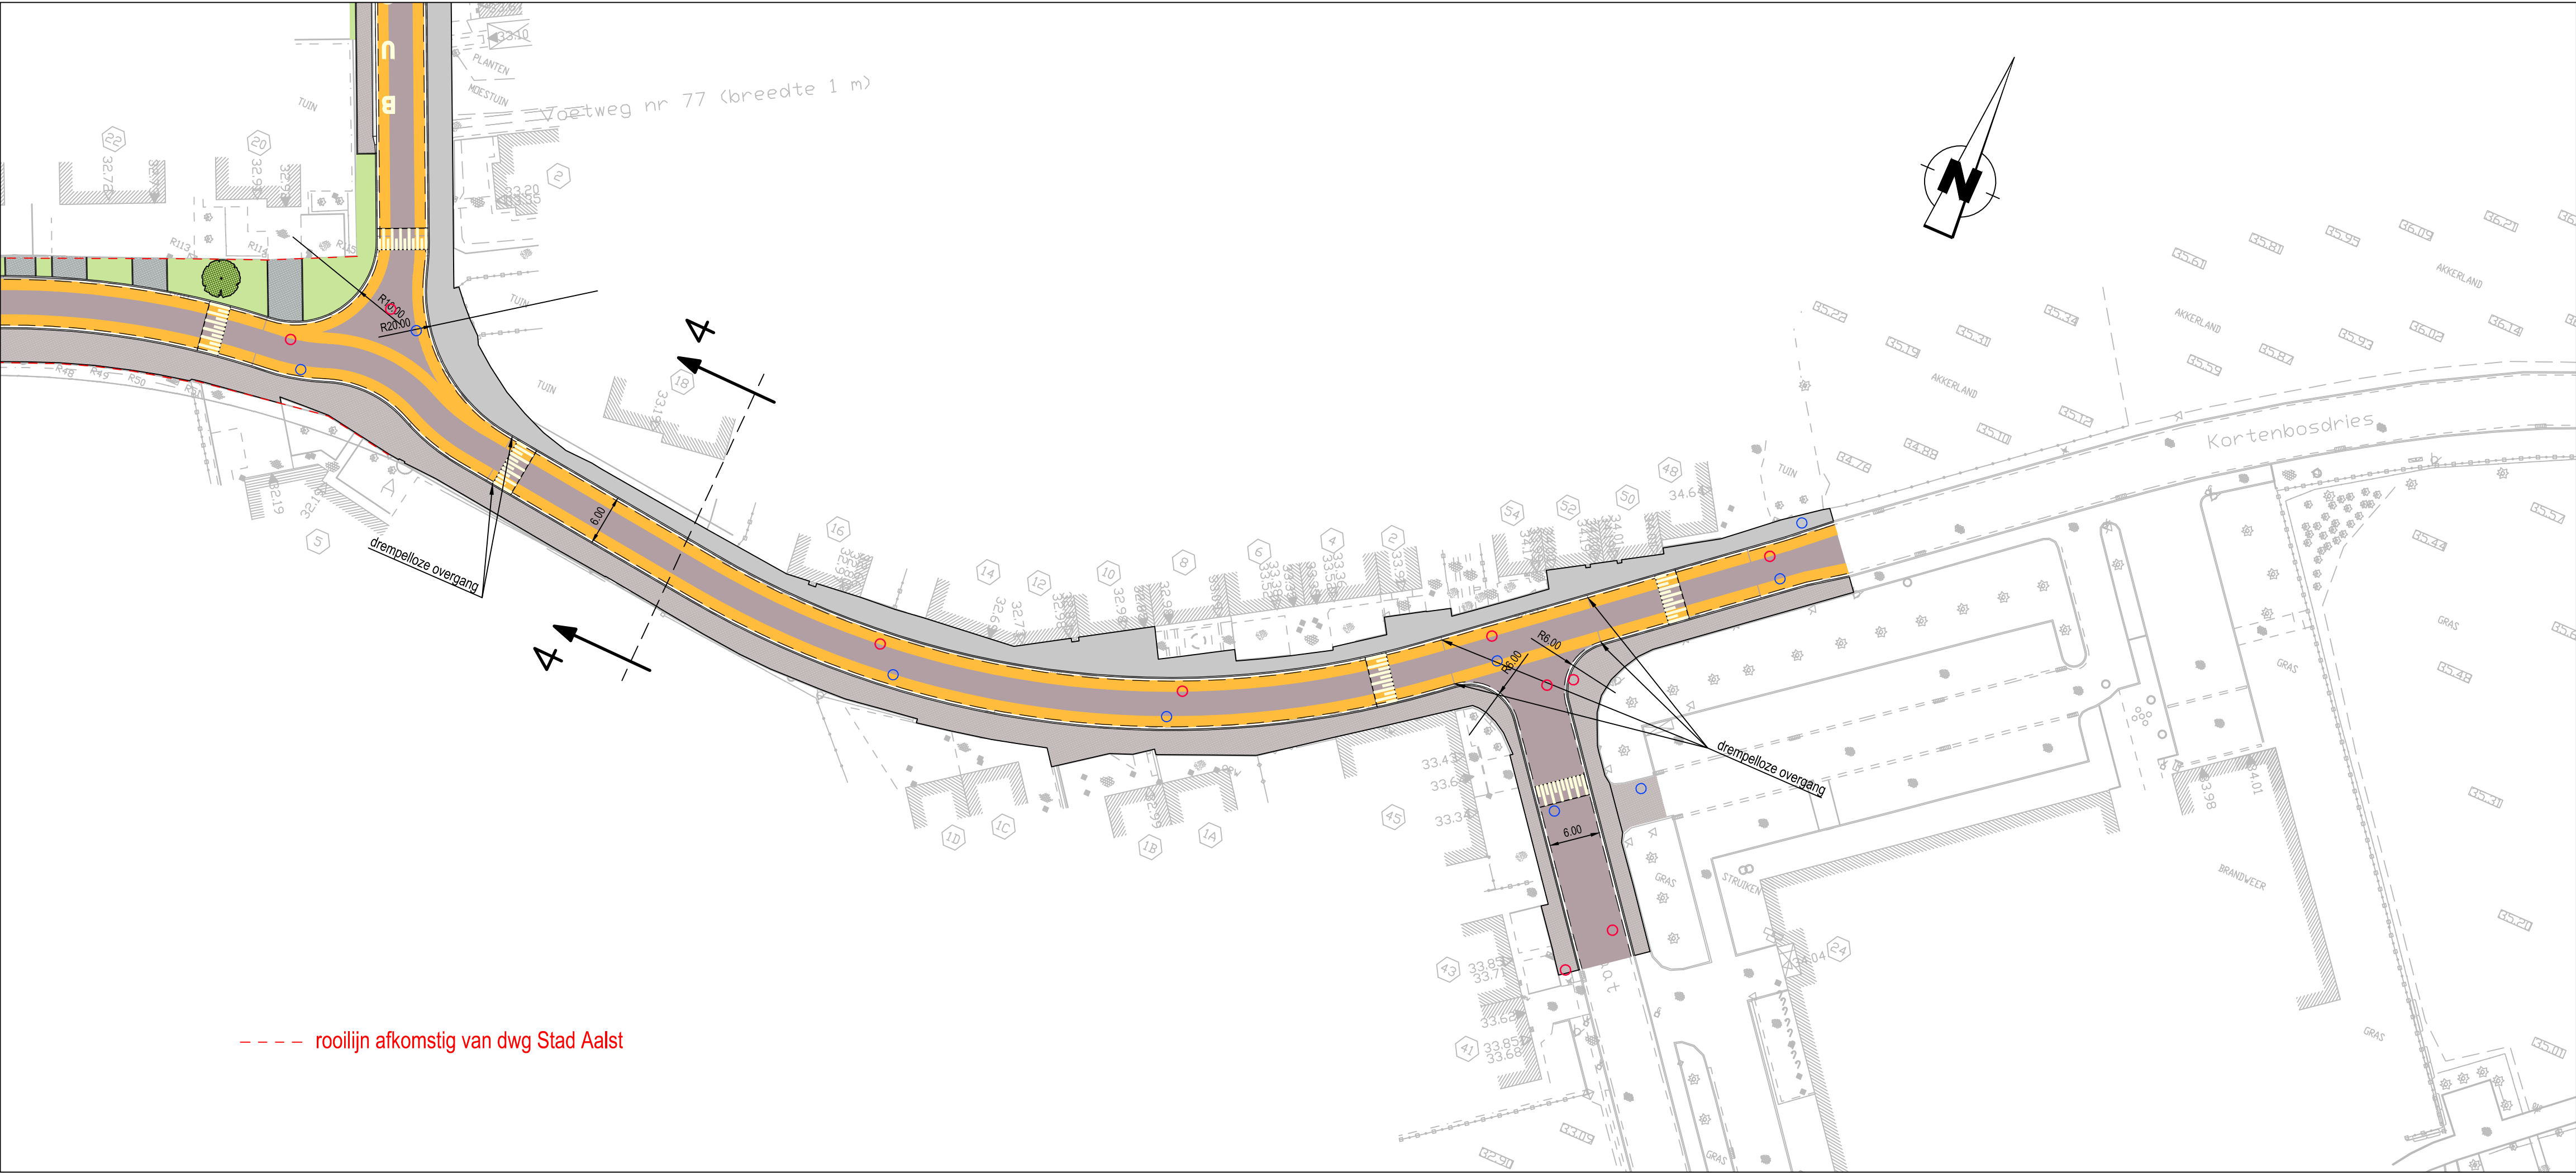

Stad Aalst



Werf 9
B-9300 Aalst

Gezien en goedgekeurd door de gemeenteraad
in zitting van:

Burgemeester
dhr. Christoph D'Haese

Secretaris
dhr. Wim Leeman

Provincie Oost-Vlaanderen

PROVINCIE OOST-VLAANDEREN
STAD AALST

Riolerings- en wegeniswerken Gudstraat



vestiging Gent
Elffjulistraat 43
B-9000 Gent
T +32 9 241 59 20

www.swecobelgium.be

Teamleider
ing. Kristof Mannaert

Projectleider
ing. Bert De Vriendt

B	17-09-2019	Voorontwerp	FDV			
A	10-05-2019	Voorontwerp	FDV			
	DATUM	HISTORIEK	TEKENAAR	DATUM	HISTORIEK	TEKENAAR

ONTWERP WEGENIS

Kattenbroekstraat - Rijgerstraat - Beugemstraat - Kortenbosdries

FASE	SCHAAL	PLANOPP. (m²)	PROJECTNUMMER	PLANNUMMER	UITGAVE
VOORONTWERP	1:500	0.25m²	23550009	4.1.6	B

