


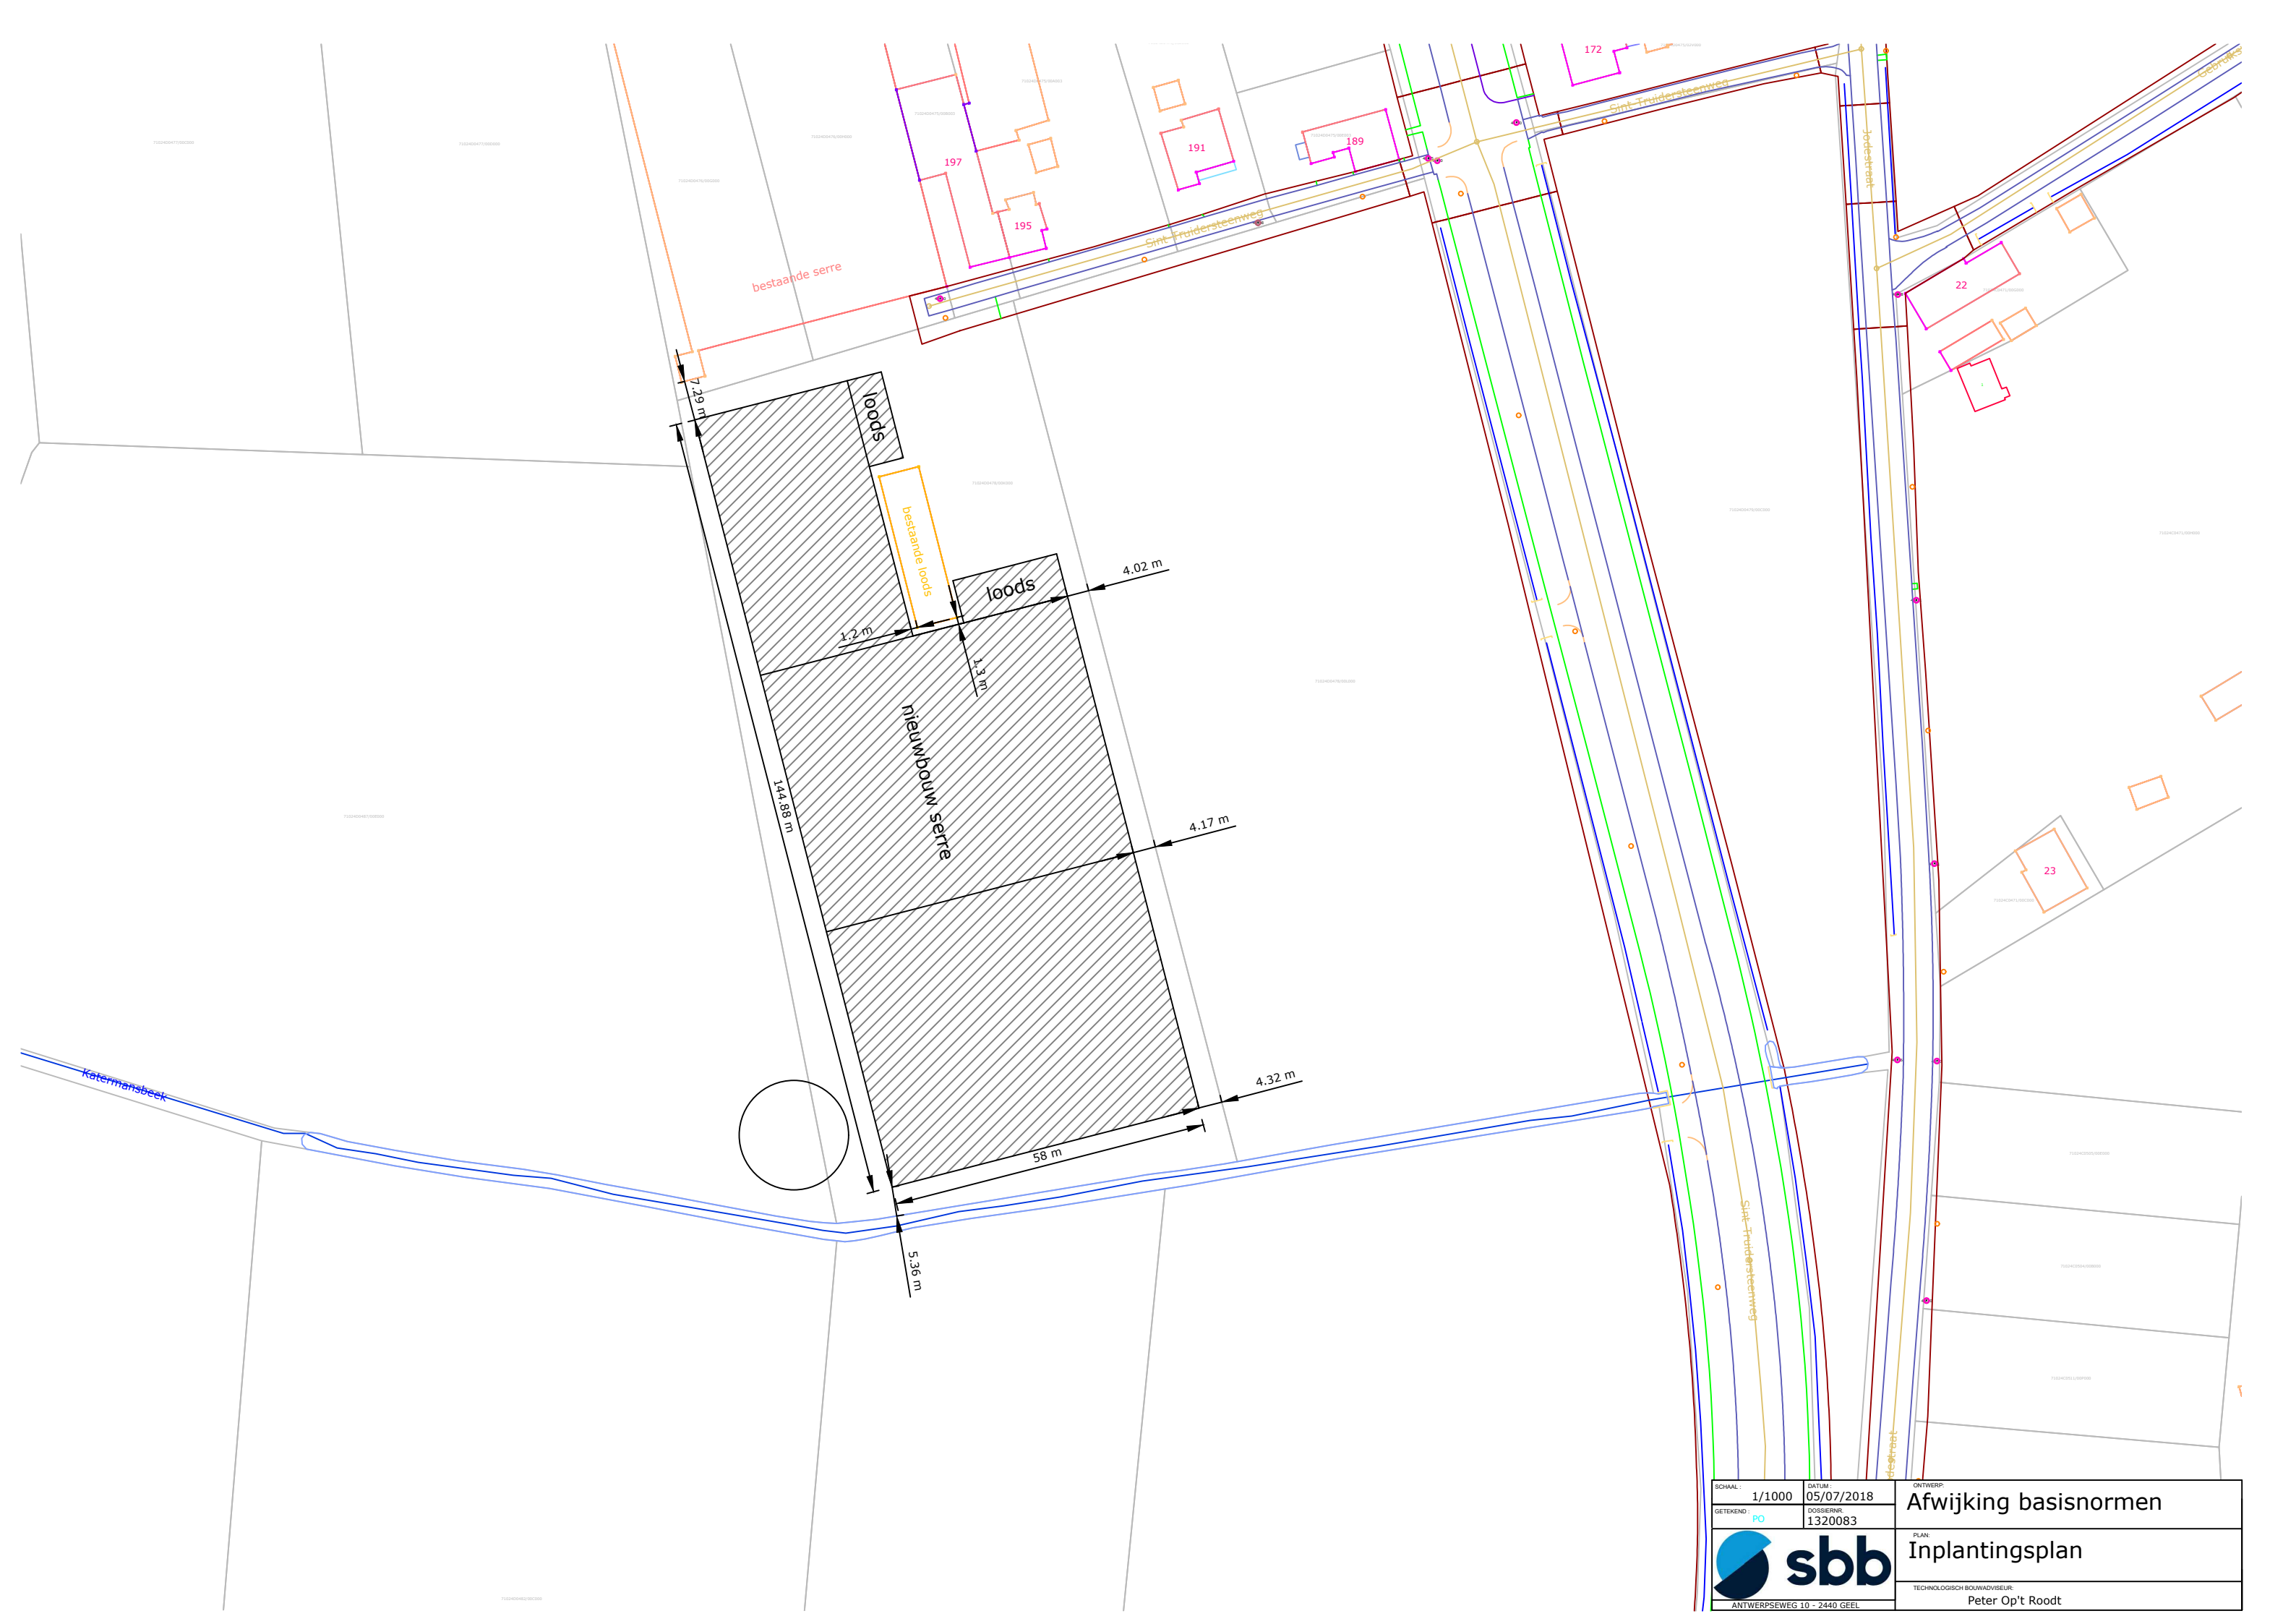

SCHAAL: 1/1000	DATUM: 05/07/2018	ONTWERP: Afwijking basisnormen
GETEKEND: PO	DOSSIERNR: 1320083	PLAN: Inplantingsplan
		TECHNOLOGISCH BOUWADVISEUR: Peter Op't Roodt
ANTWERPSEWEG 10 - 2440 GEEL		