


- LEGENDE**
- KWS-verharding
 - KWS-verharding gestadst afgesnoed (keur tijdens uitvoering te bepalen)
 - KWS-verharding (keur tijdens uitvoering te bepalen)
 - Grijs betonstaalstenen
 - Grijs koudplaat
 - Rode koudplaat
 - Verharding in prietbeton - motief: keien
 - Oker betonverharding
 - Dokmet
 - Tafel 64 of fawer aangeplant met bosgoed
 - Graszone - kort gras: intensief maabeheer
 - Graszone - lang gras: extensief maabeheer
 - Tafel 44 of staler (gewopende grond)
 - Aanplanten bosgoed
 - Haag in Spaanse aak - Veldesdom - Acer Camestro ; plantmaat 80/100 à cao 5 stin
 - Leuning type 1, 1.20m hoog
 - Leuning type 2, 1.20m hoog, op de kaalmuren
 - Leuning type 3, 0.80m hoog, massief op profielbalken van 1m hoog
 - Leuning type 4, handgreep langs trappen
 - Vangrail
 - Draadafkasting met boverhuis, 1.50m hoog
 - Nieuwe inspectieputten rotering
 - Grens der werken bovengrondse infrastructuur
 - Projectcontour Zuidbrug
 - Projectcontour Zennebrug (niet in deze aanbesteding, interactie met project Zuidbrug, opdrachtgever Stad Halle)
 - Projectcontour brug over de sporen (niet in deze aanbesteding, interactie met project Zuidbrug, opdrachtgever W&Z)

- BOSBOED PLANTEN**
- Es - Fraxinus excelsior
 - Zomer Eik - Quercus robur
 - Linde - Tilia cordata
 - Hazelaar - Corylus
 - Stalderhaag rondom de rand - Hazelaar - Corylus avellana

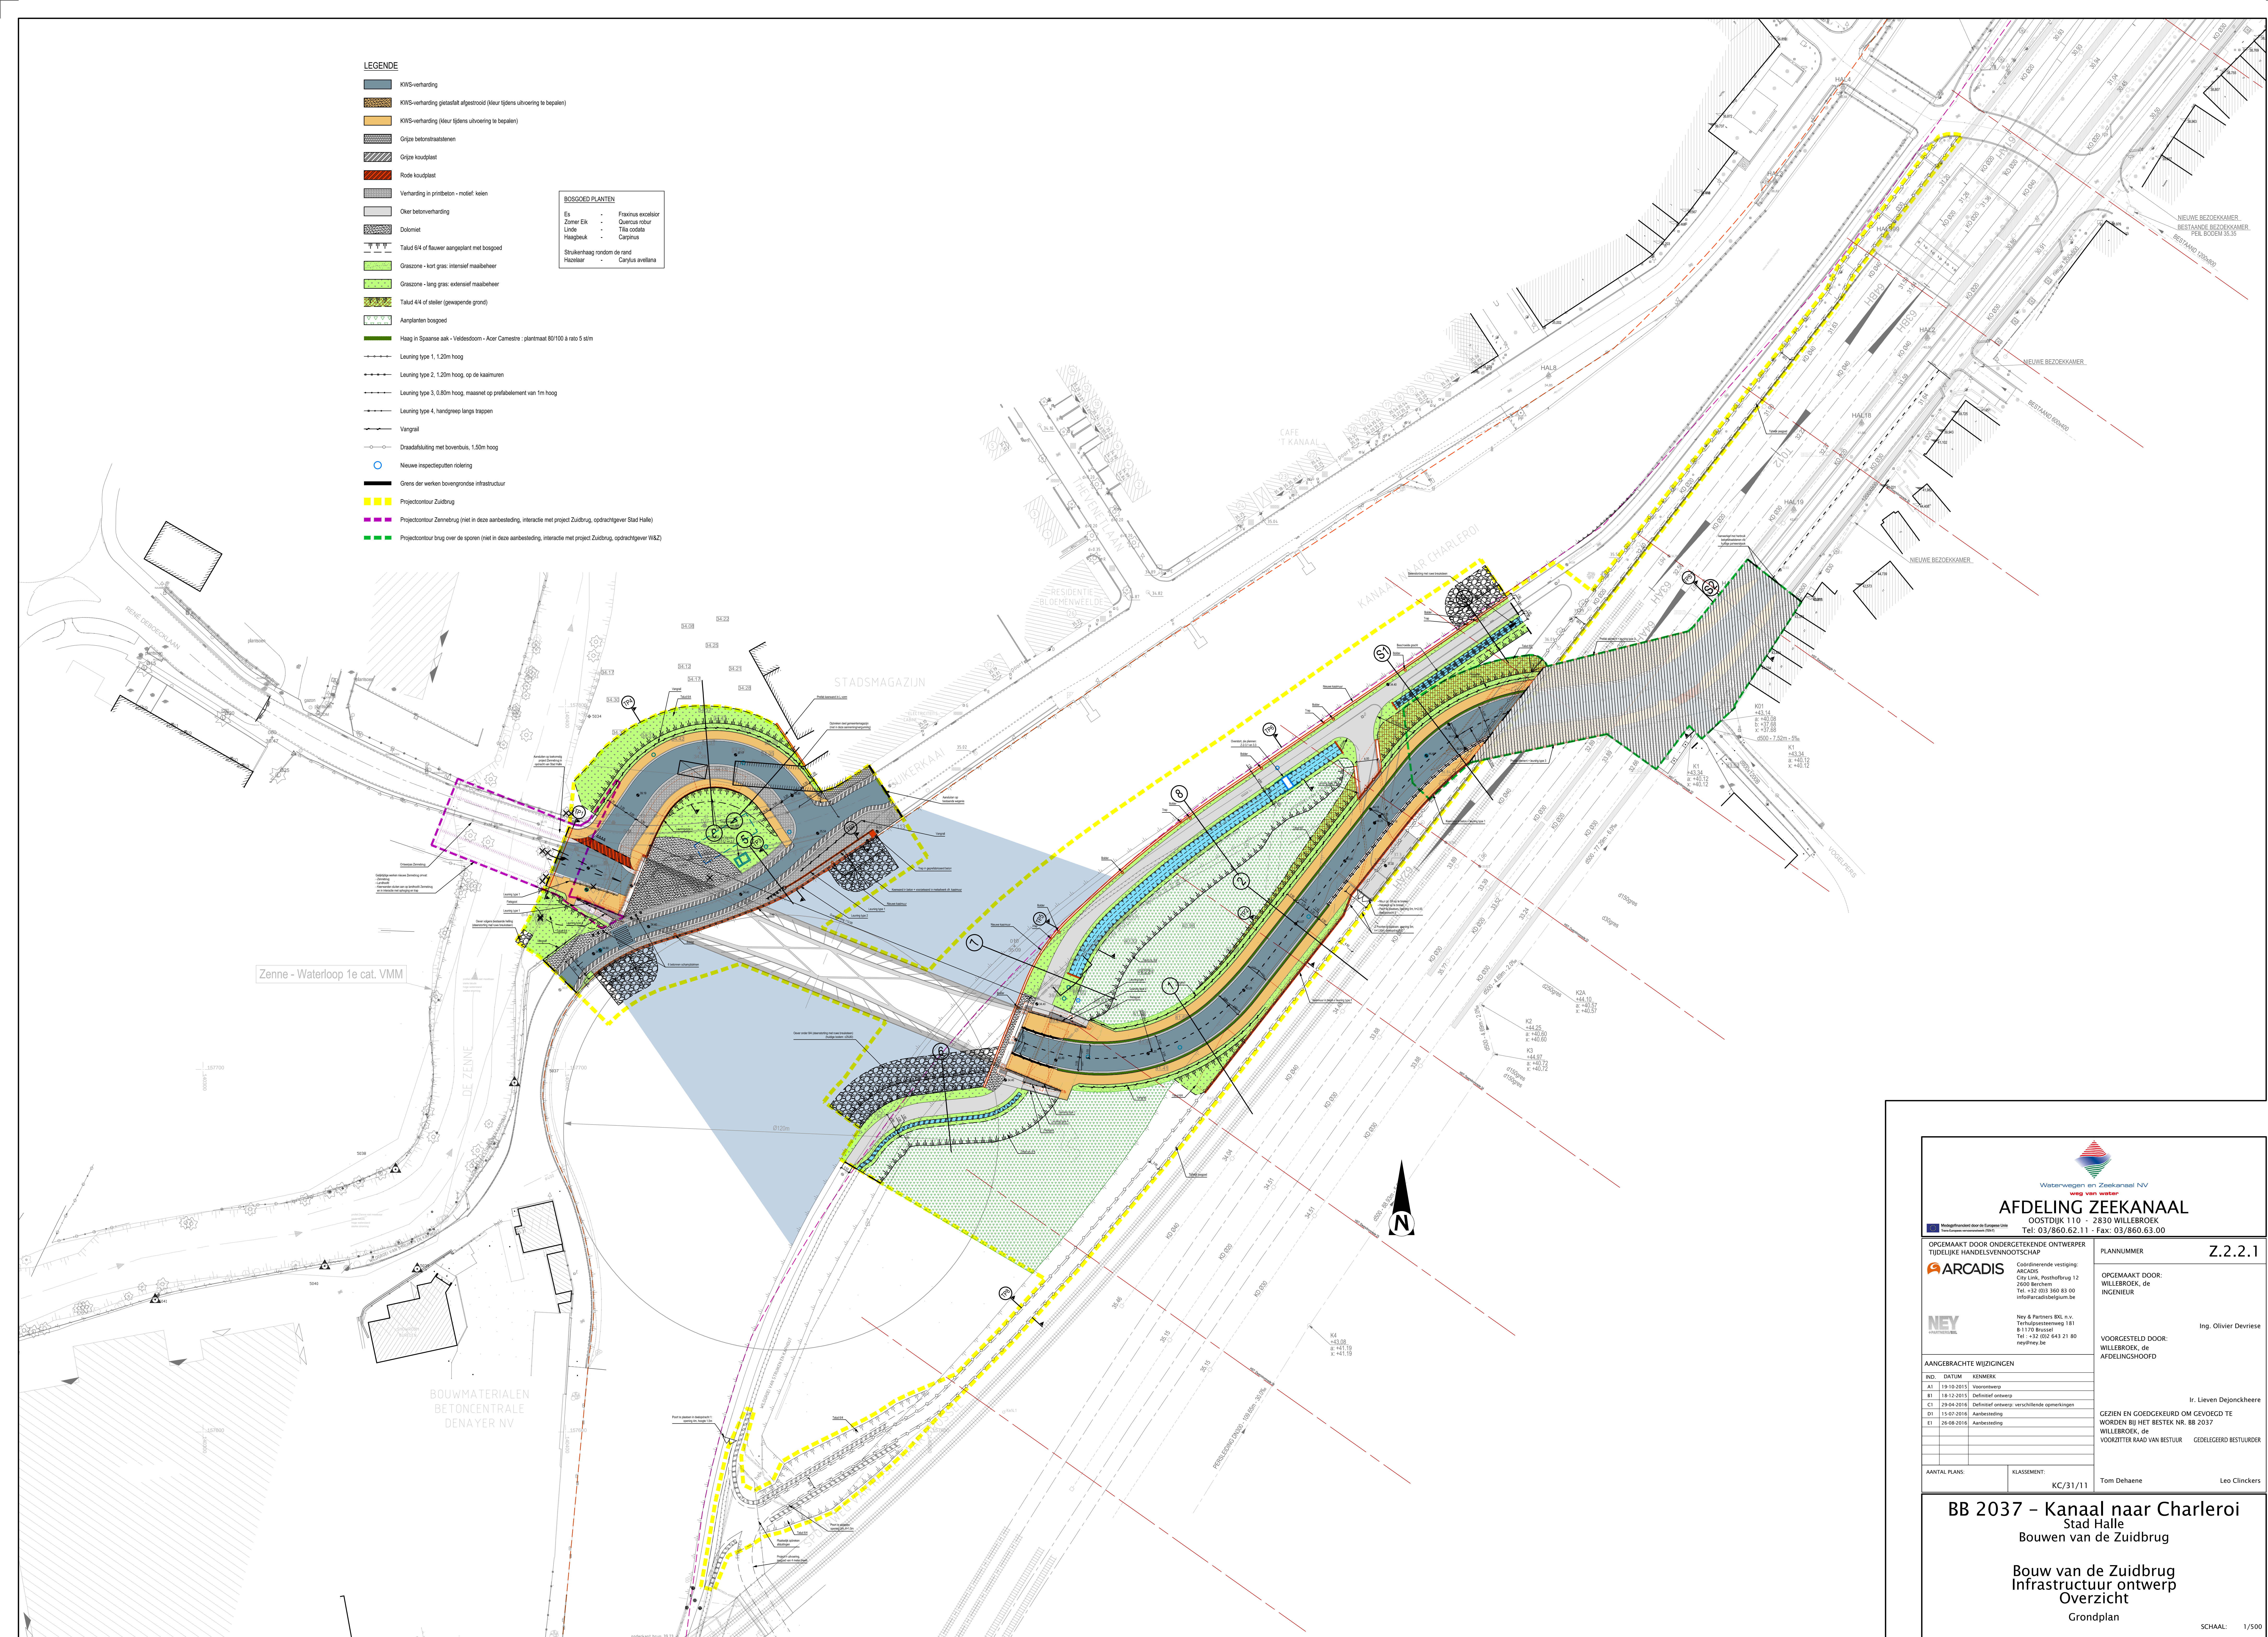



AFDELING ZEEKANAAL
OOSTDIJK 110 - 2830 WILLEBROEK
Tel: 03/860.62.11 - Fax: 03/860.63.00

<p>OPGEMAKT DOOR ONDERGETEKENDE ONTWERPER TIDELIJKE HANDELSVENNOOTSCHAP</p> <p>ARCADIS Coördinerende vestiging: ARCADIS, Posthofbrug 12 2600 Berchem Tel: +32 (0)3 360 83 00 info@arcadisbelgium.be</p> <p>NEY Ney & Partners BXL n.v. Terhulpsatenweg 181 81370 Brussel Tel: +32 (0)2 643 21 80 ney@ncp.be</p>	<p>PLANNUMMER Z.2.2.1</p> <p>OPGEMAKT DOOR: WILLEBROEK, de INGENIEUR</p> <p style="text-align: right;">Ing. Olivier Devries</p> <p>VOORGESTELD DOOR: WILLEBROEK, de AFDELINGSHOOFD</p>																		
<p>AANGEBRACHTE WIJZIGINGEN</p> <table border="1" style="width: 100%; border-collapse: collapse;"> <thead> <tr> <th>IND.</th> <th>DATUM</th> <th>KENMERK</th> </tr> </thead> <tbody> <tr> <td>A1</td> <td>19-10-2015</td> <td>Voorontwerp</td> </tr> <tr> <td>B1</td> <td>19-12-2015</td> <td>Definitief ontwerp</td> </tr> <tr> <td>C1</td> <td>29-04-2016</td> <td>Definitief ontwerp, verschillende opmerkingen</td> </tr> <tr> <td>D1</td> <td>15-07-2016</td> <td>Aanbesteding</td> </tr> <tr> <td>E1</td> <td>28-08-2016</td> <td>Aanbesteding</td> </tr> </tbody> </table>		IND.	DATUM	KENMERK	A1	19-10-2015	Voorontwerp	B1	19-12-2015	Definitief ontwerp	C1	29-04-2016	Definitief ontwerp, verschillende opmerkingen	D1	15-07-2016	Aanbesteding	E1	28-08-2016	Aanbesteding
IND.	DATUM	KENMERK																	
A1	19-10-2015	Voorontwerp																	
B1	19-12-2015	Definitief ontwerp																	
C1	29-04-2016	Definitief ontwerp, verschillende opmerkingen																	
D1	15-07-2016	Aanbesteding																	
E1	28-08-2016	Aanbesteding																	
<p>GEZIEN EN GOEDGEKEURD OM GEVOEGD TE WORDEN BIJ HET BESTEK NR. BB 2037</p> <p>WILLEBROEK, de VOORZITTER RAAD VAN BESTUUR</p> <p style="text-align: right;">GEGEDEERD BESTUURDER</p>																			
<p>AANTAL PLANS: KLASSEMENT: KC/31/11</p> <p style="text-align: right;">Tom Dehaene Leo Clincckers</p>																			

BB 2037 - Kanaal naar Charleroi
Stad Halle
Bouwen van de Zuidbrug

Bouw van de Zuidbrug
Infrastructuur ontwerp
Overzicht

Grondplan

SCHAAL: 1/500