




GRONDPLAN BESTAANDE TOESTAND

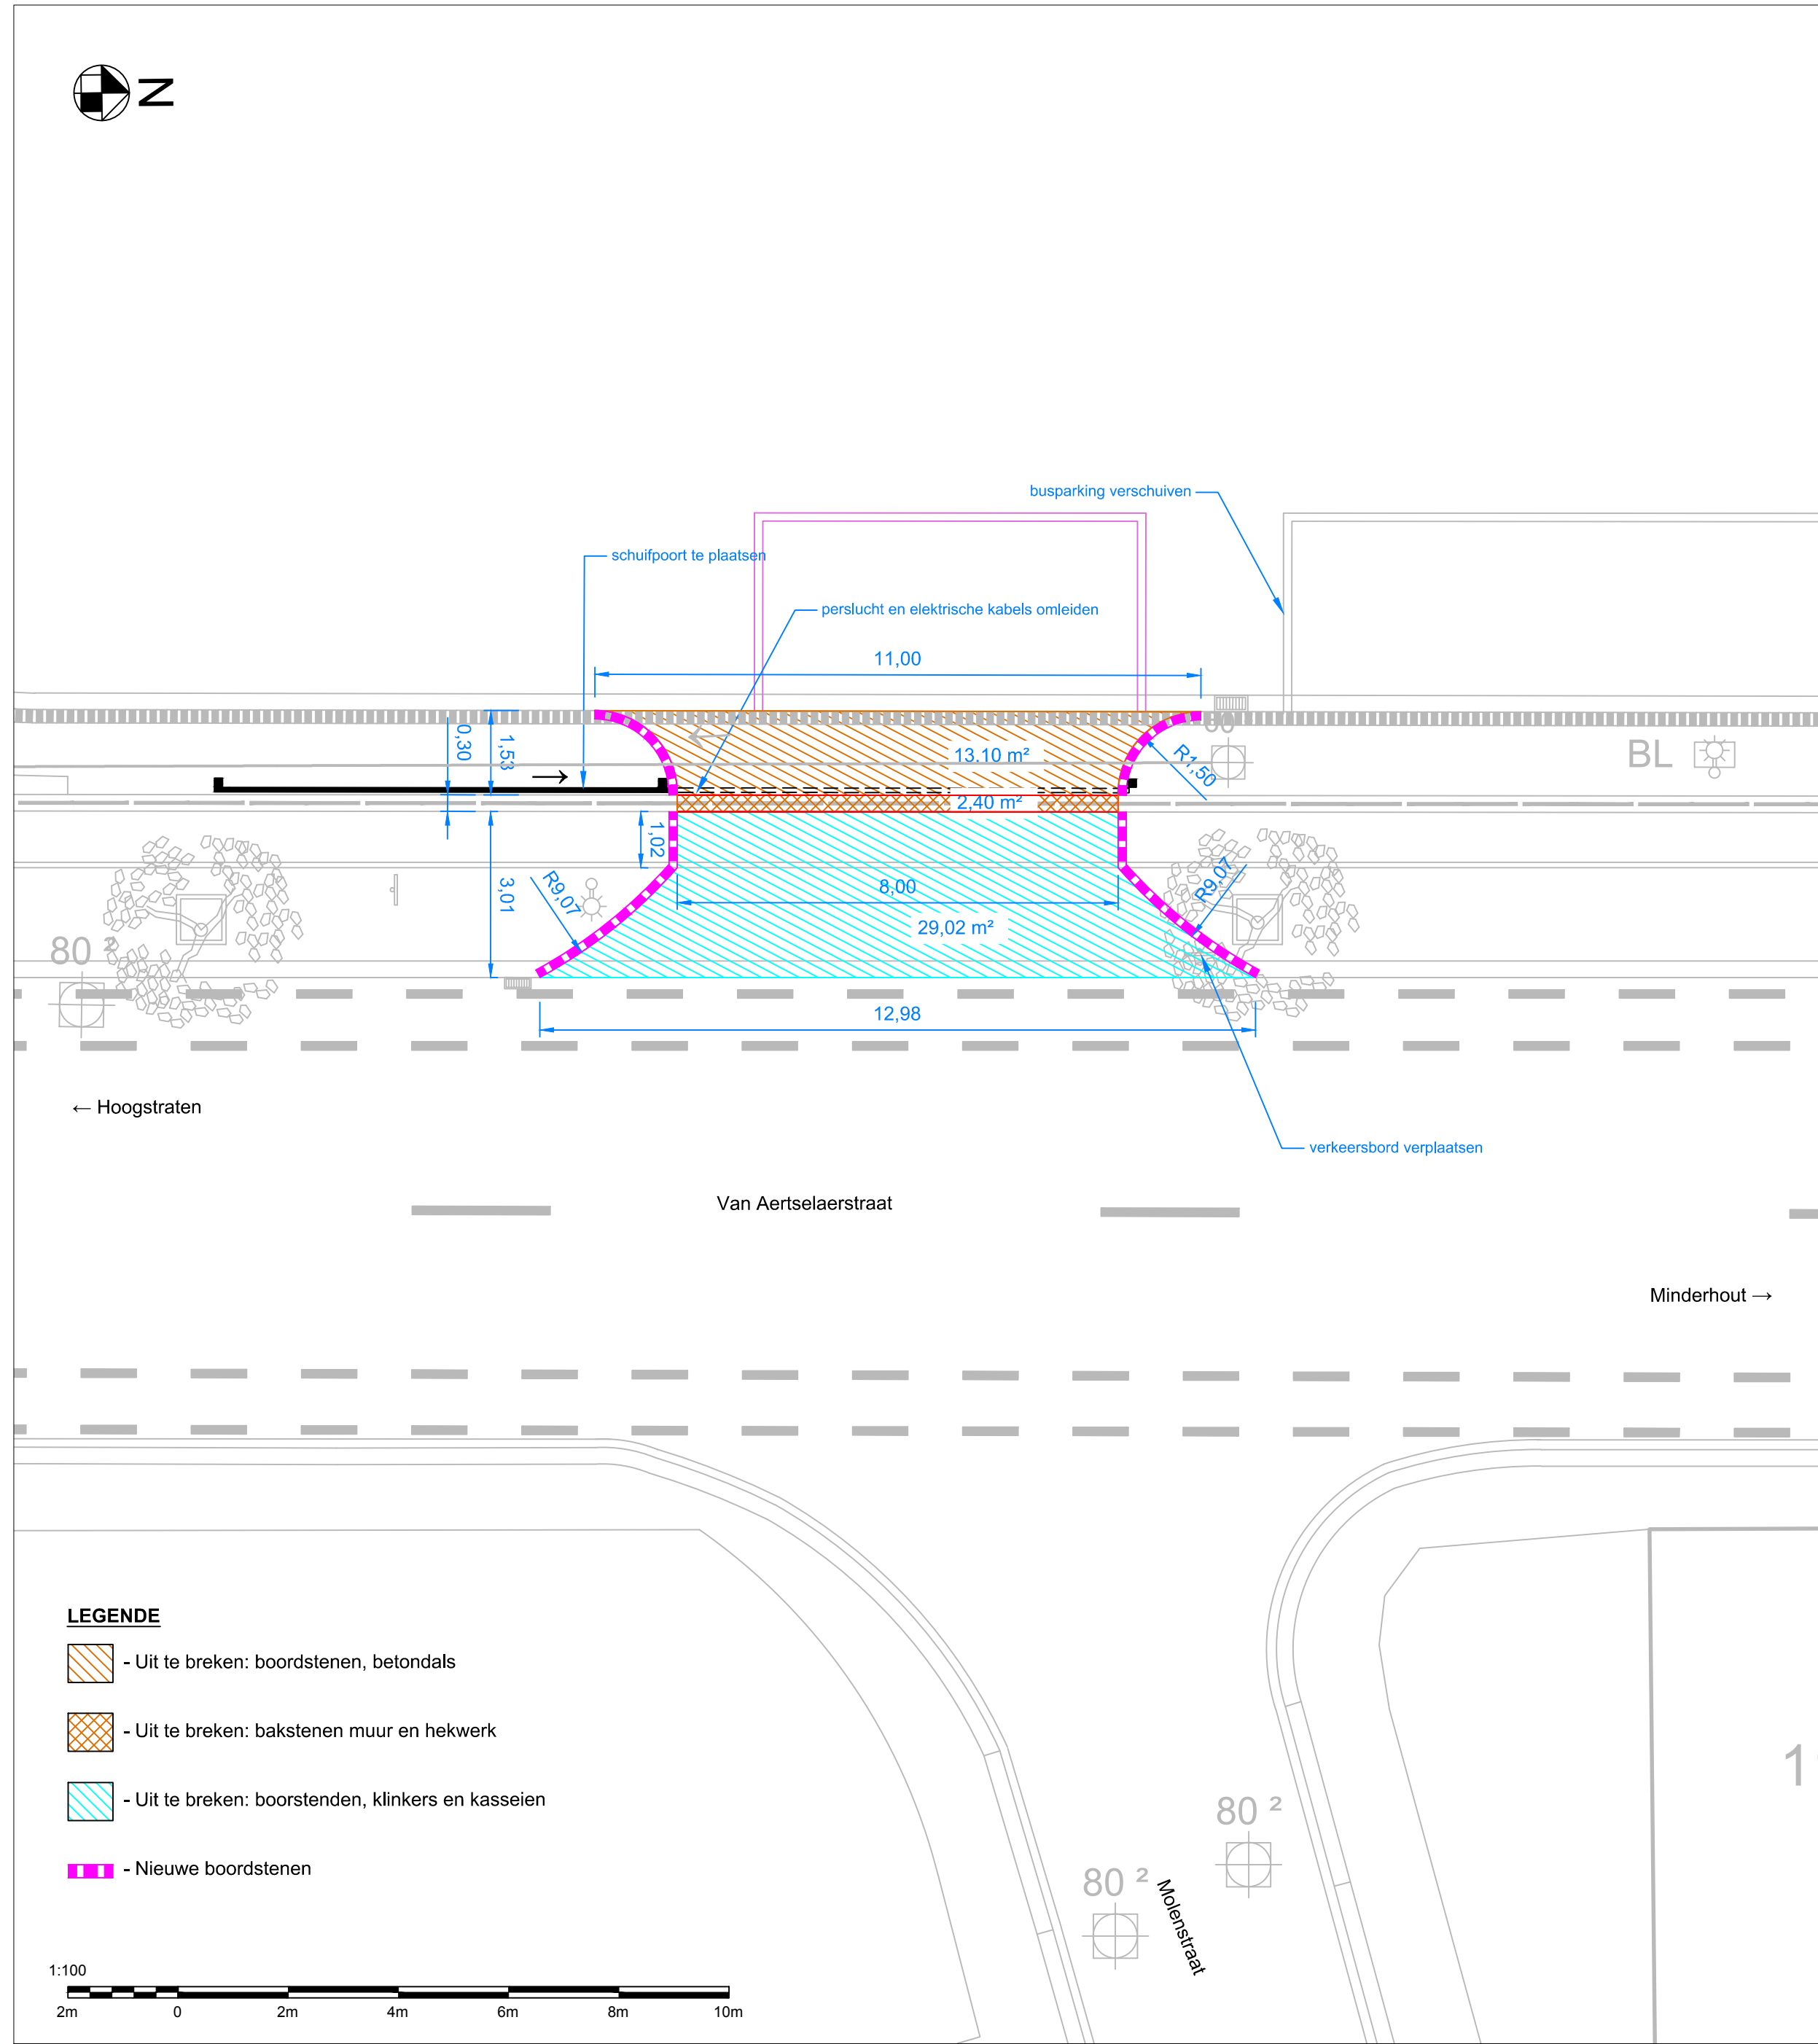


GRONDPLAN BESTAANDE TOESTAND AF TE BREKEN

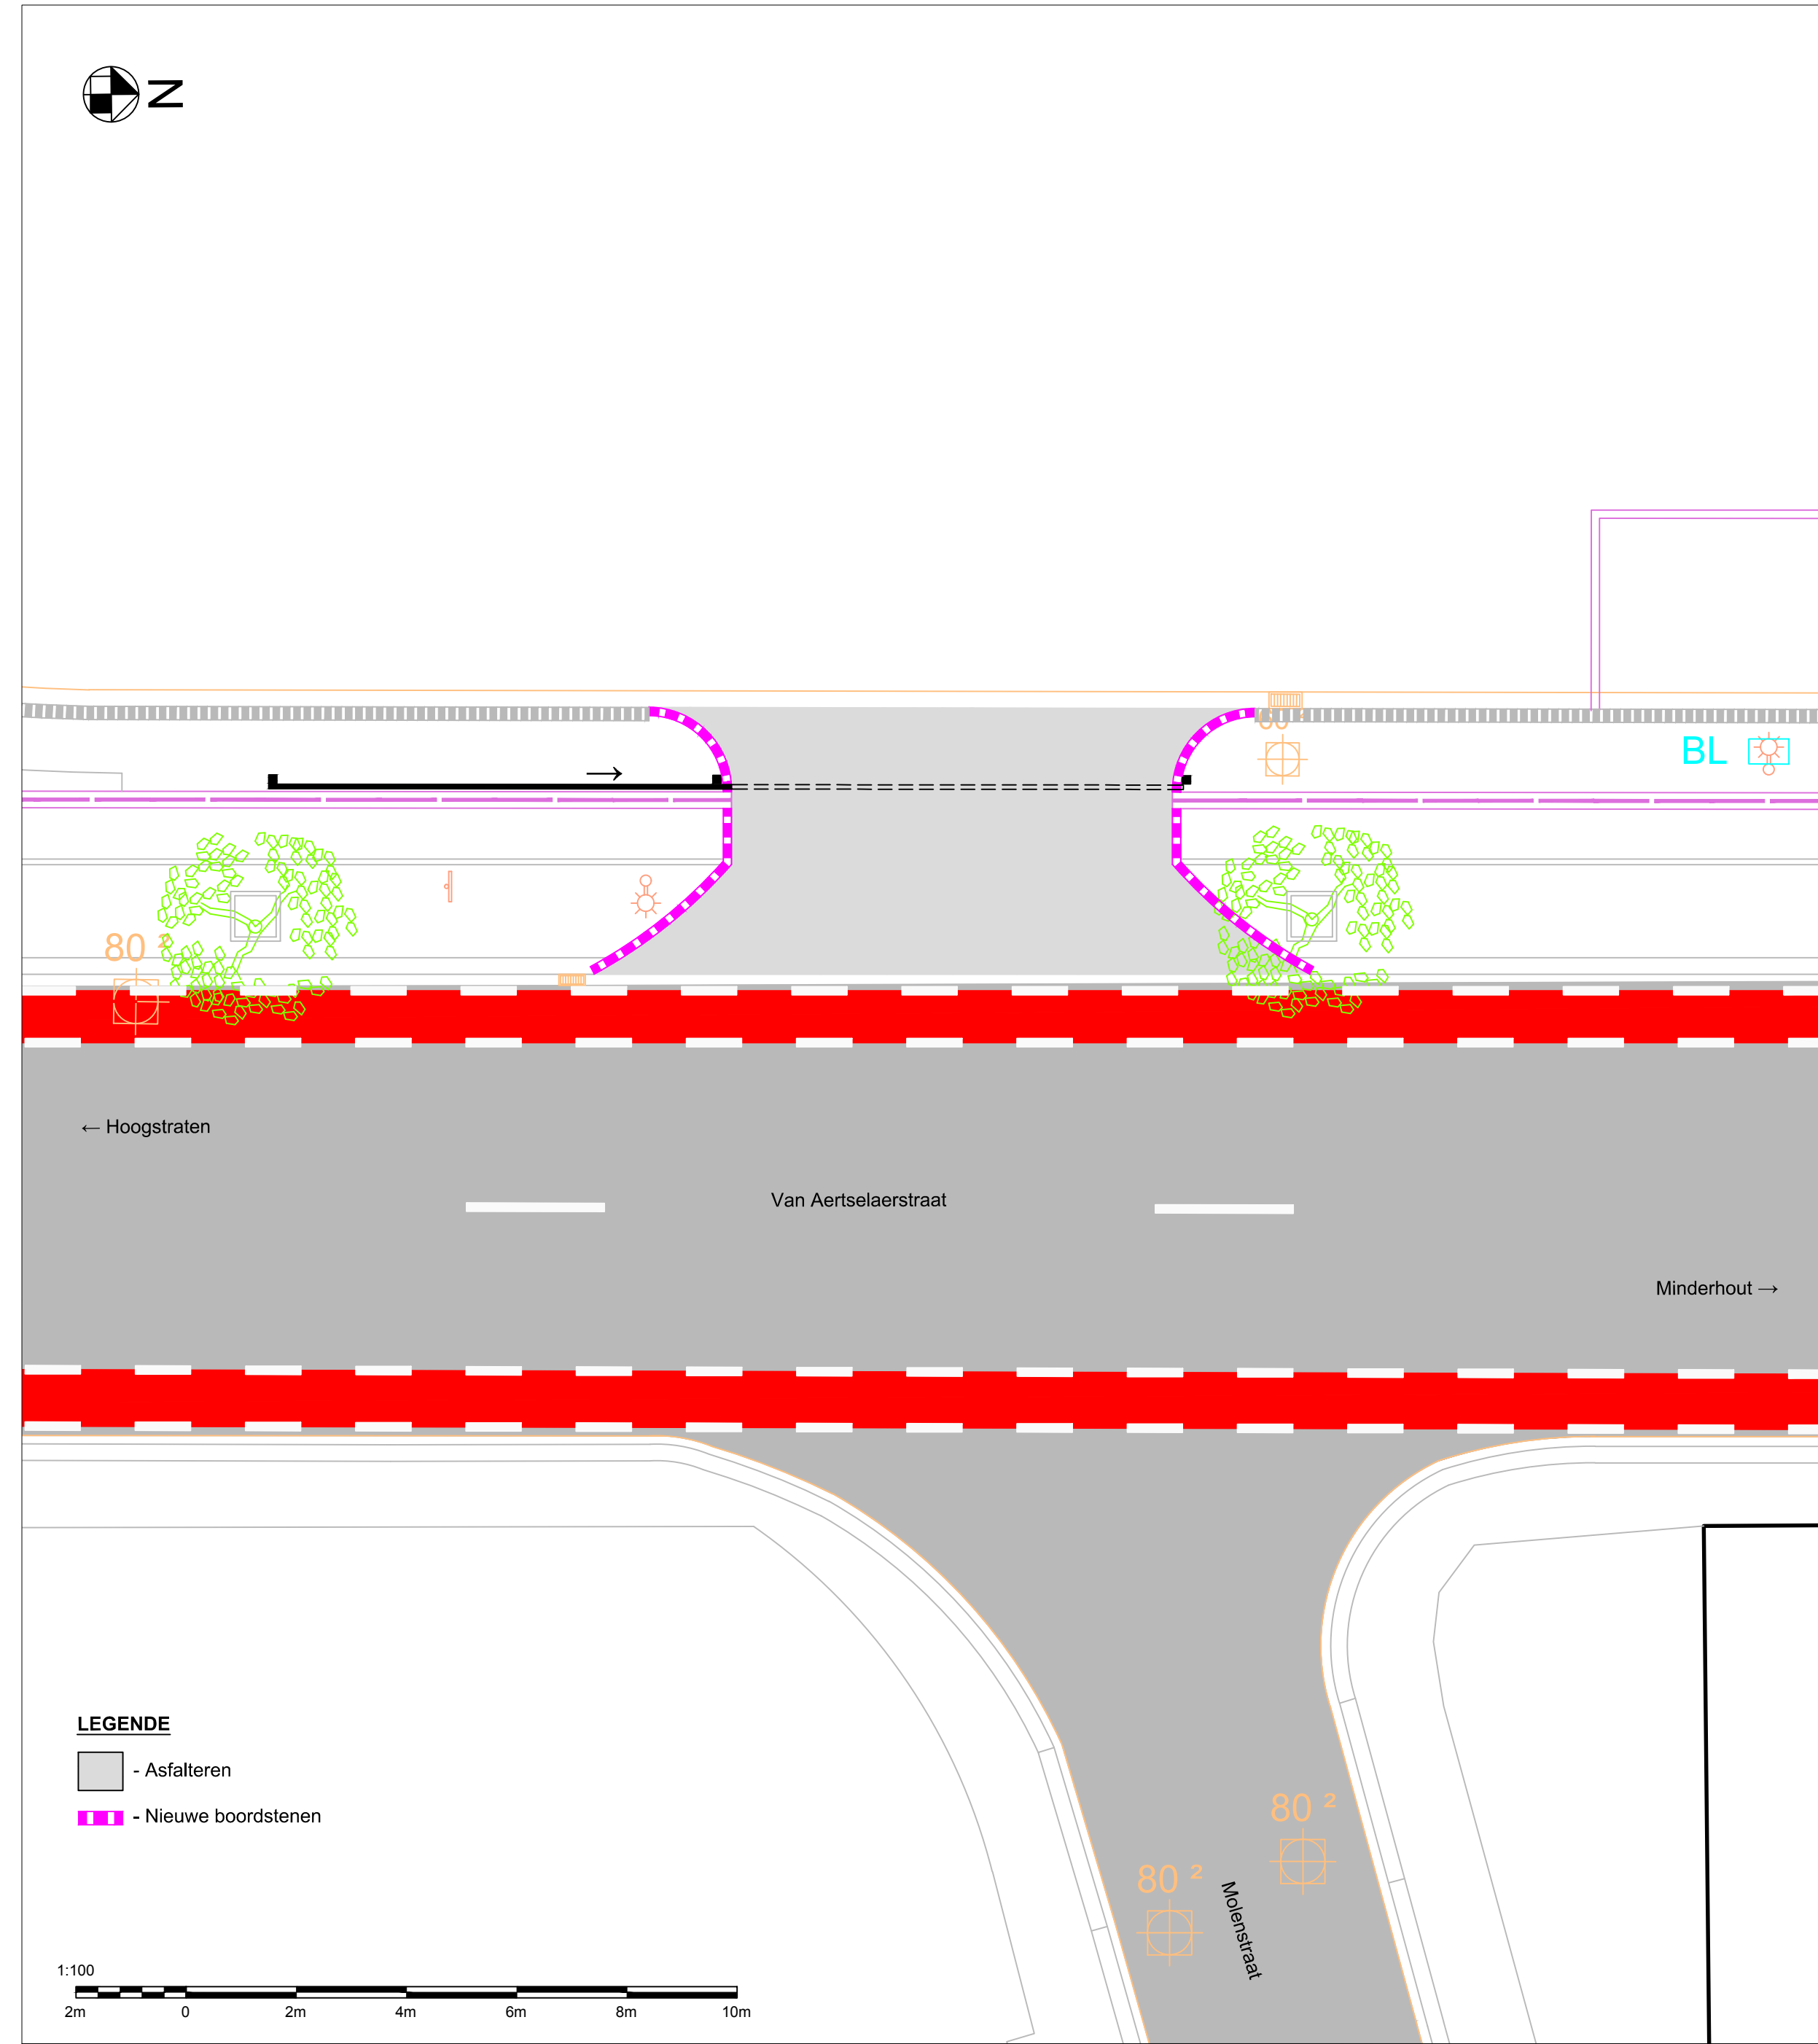

GRONDPLAN NIEUWE TOESTAND POORT

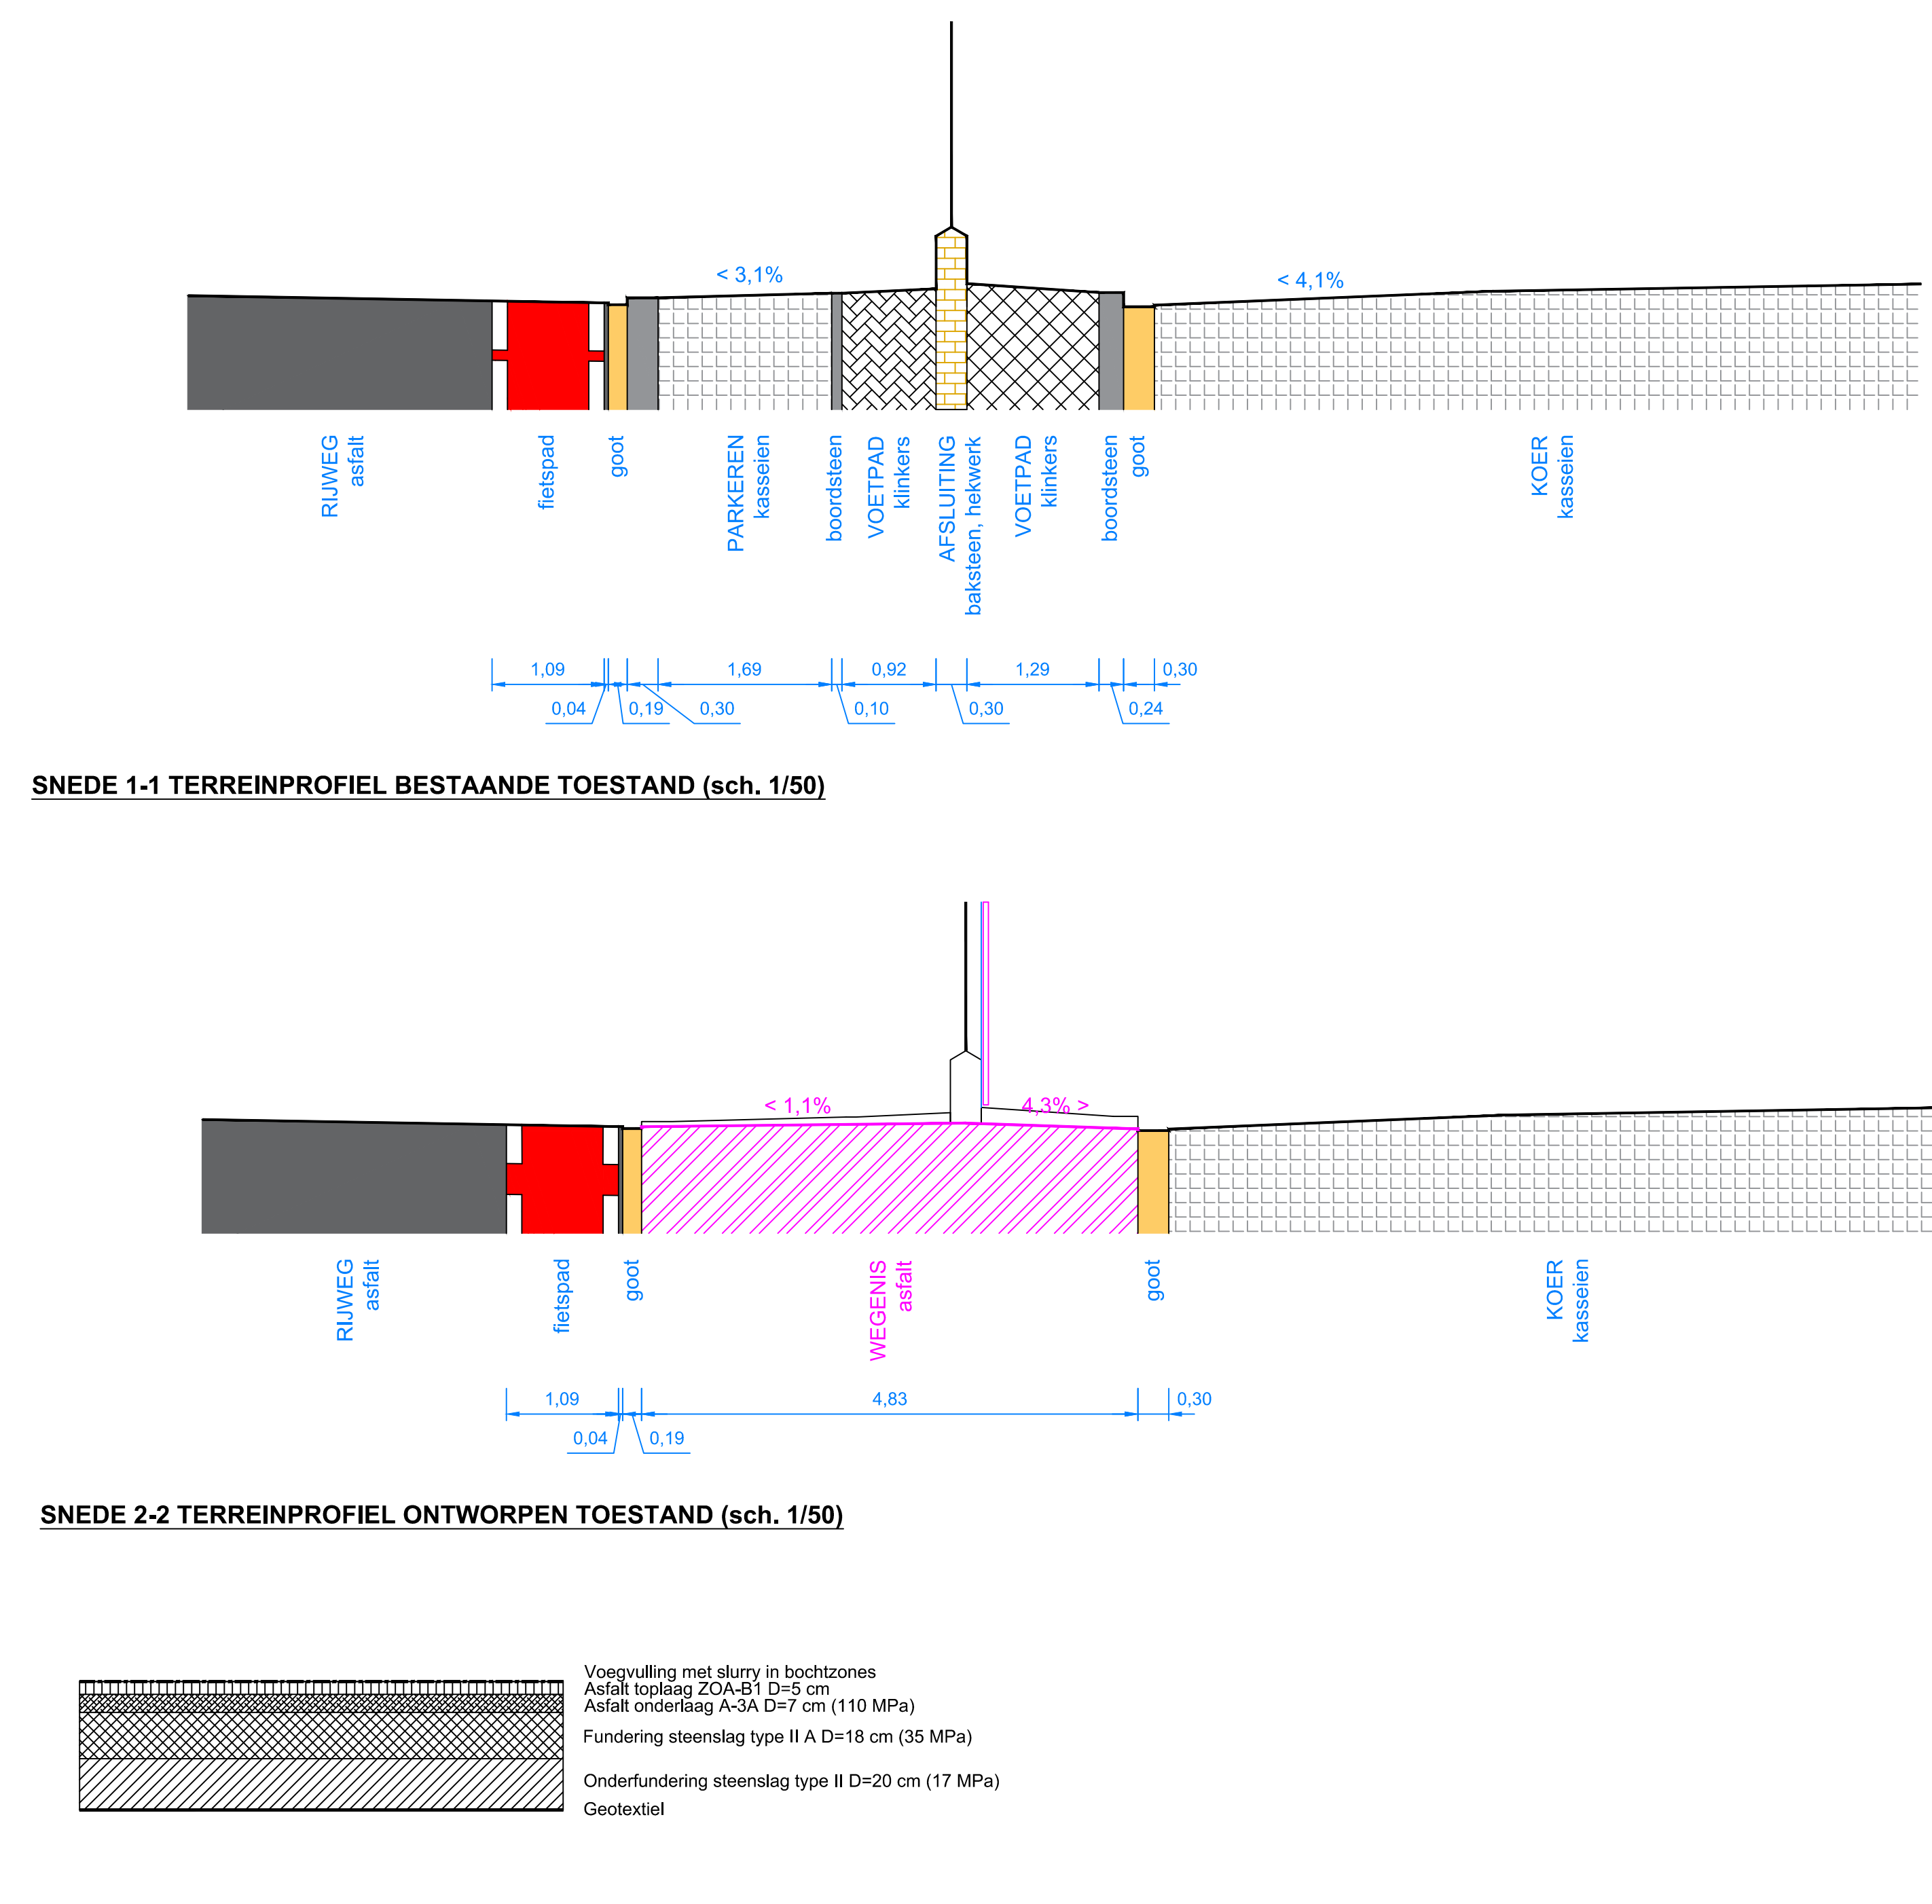

PRINCIPE OPBOUW ASFALTVERHARDING (sch. 1/20)

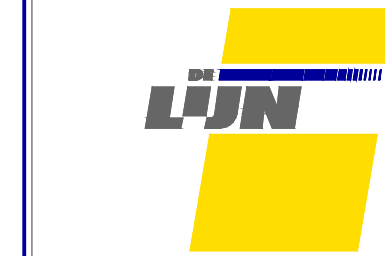

STELPLAATS HOOGSTRATEN

Van Aertselaerstraat 12 - 2320 Hoogstraten

BOUWAANVRAAG DEELPLAN 2

Maken van een nieuwe in- en uitrij en plaatsen van poort

Bestaande toestand, bestaande toestand af te breken en

ontworpen toestand

| Datum | Aangebrachte wijzigingen | G:\Tekeningen\08 Gebouwen +2320 Hoogstraten\002 Stelplaatsen\156 Bouwaanvragen\08_2320_002_156003 | |
|-------|--------------------------|---|------------|
| A | | Getekend | Datum |
| B | | Roberto Nascimento | 20/06/2017 |
| C | | Formaat plan | Schaal |
| D | | A02 | 1/100 |
| E | | Dossiernummer | Platdatum |
| | | | 28/06/2017 |

08_2320_002_156003/DP2

Vlaamse Vervoermaatschappij

De Lijn Antwerpen - Technisch Bureau & Planning

Grotehandstraat 58 - 2018 Antwerpen - tel. 03 218 14 87 - fax 03 218 15 80
Tekening: ant@delijn.be - www.delijn.be