
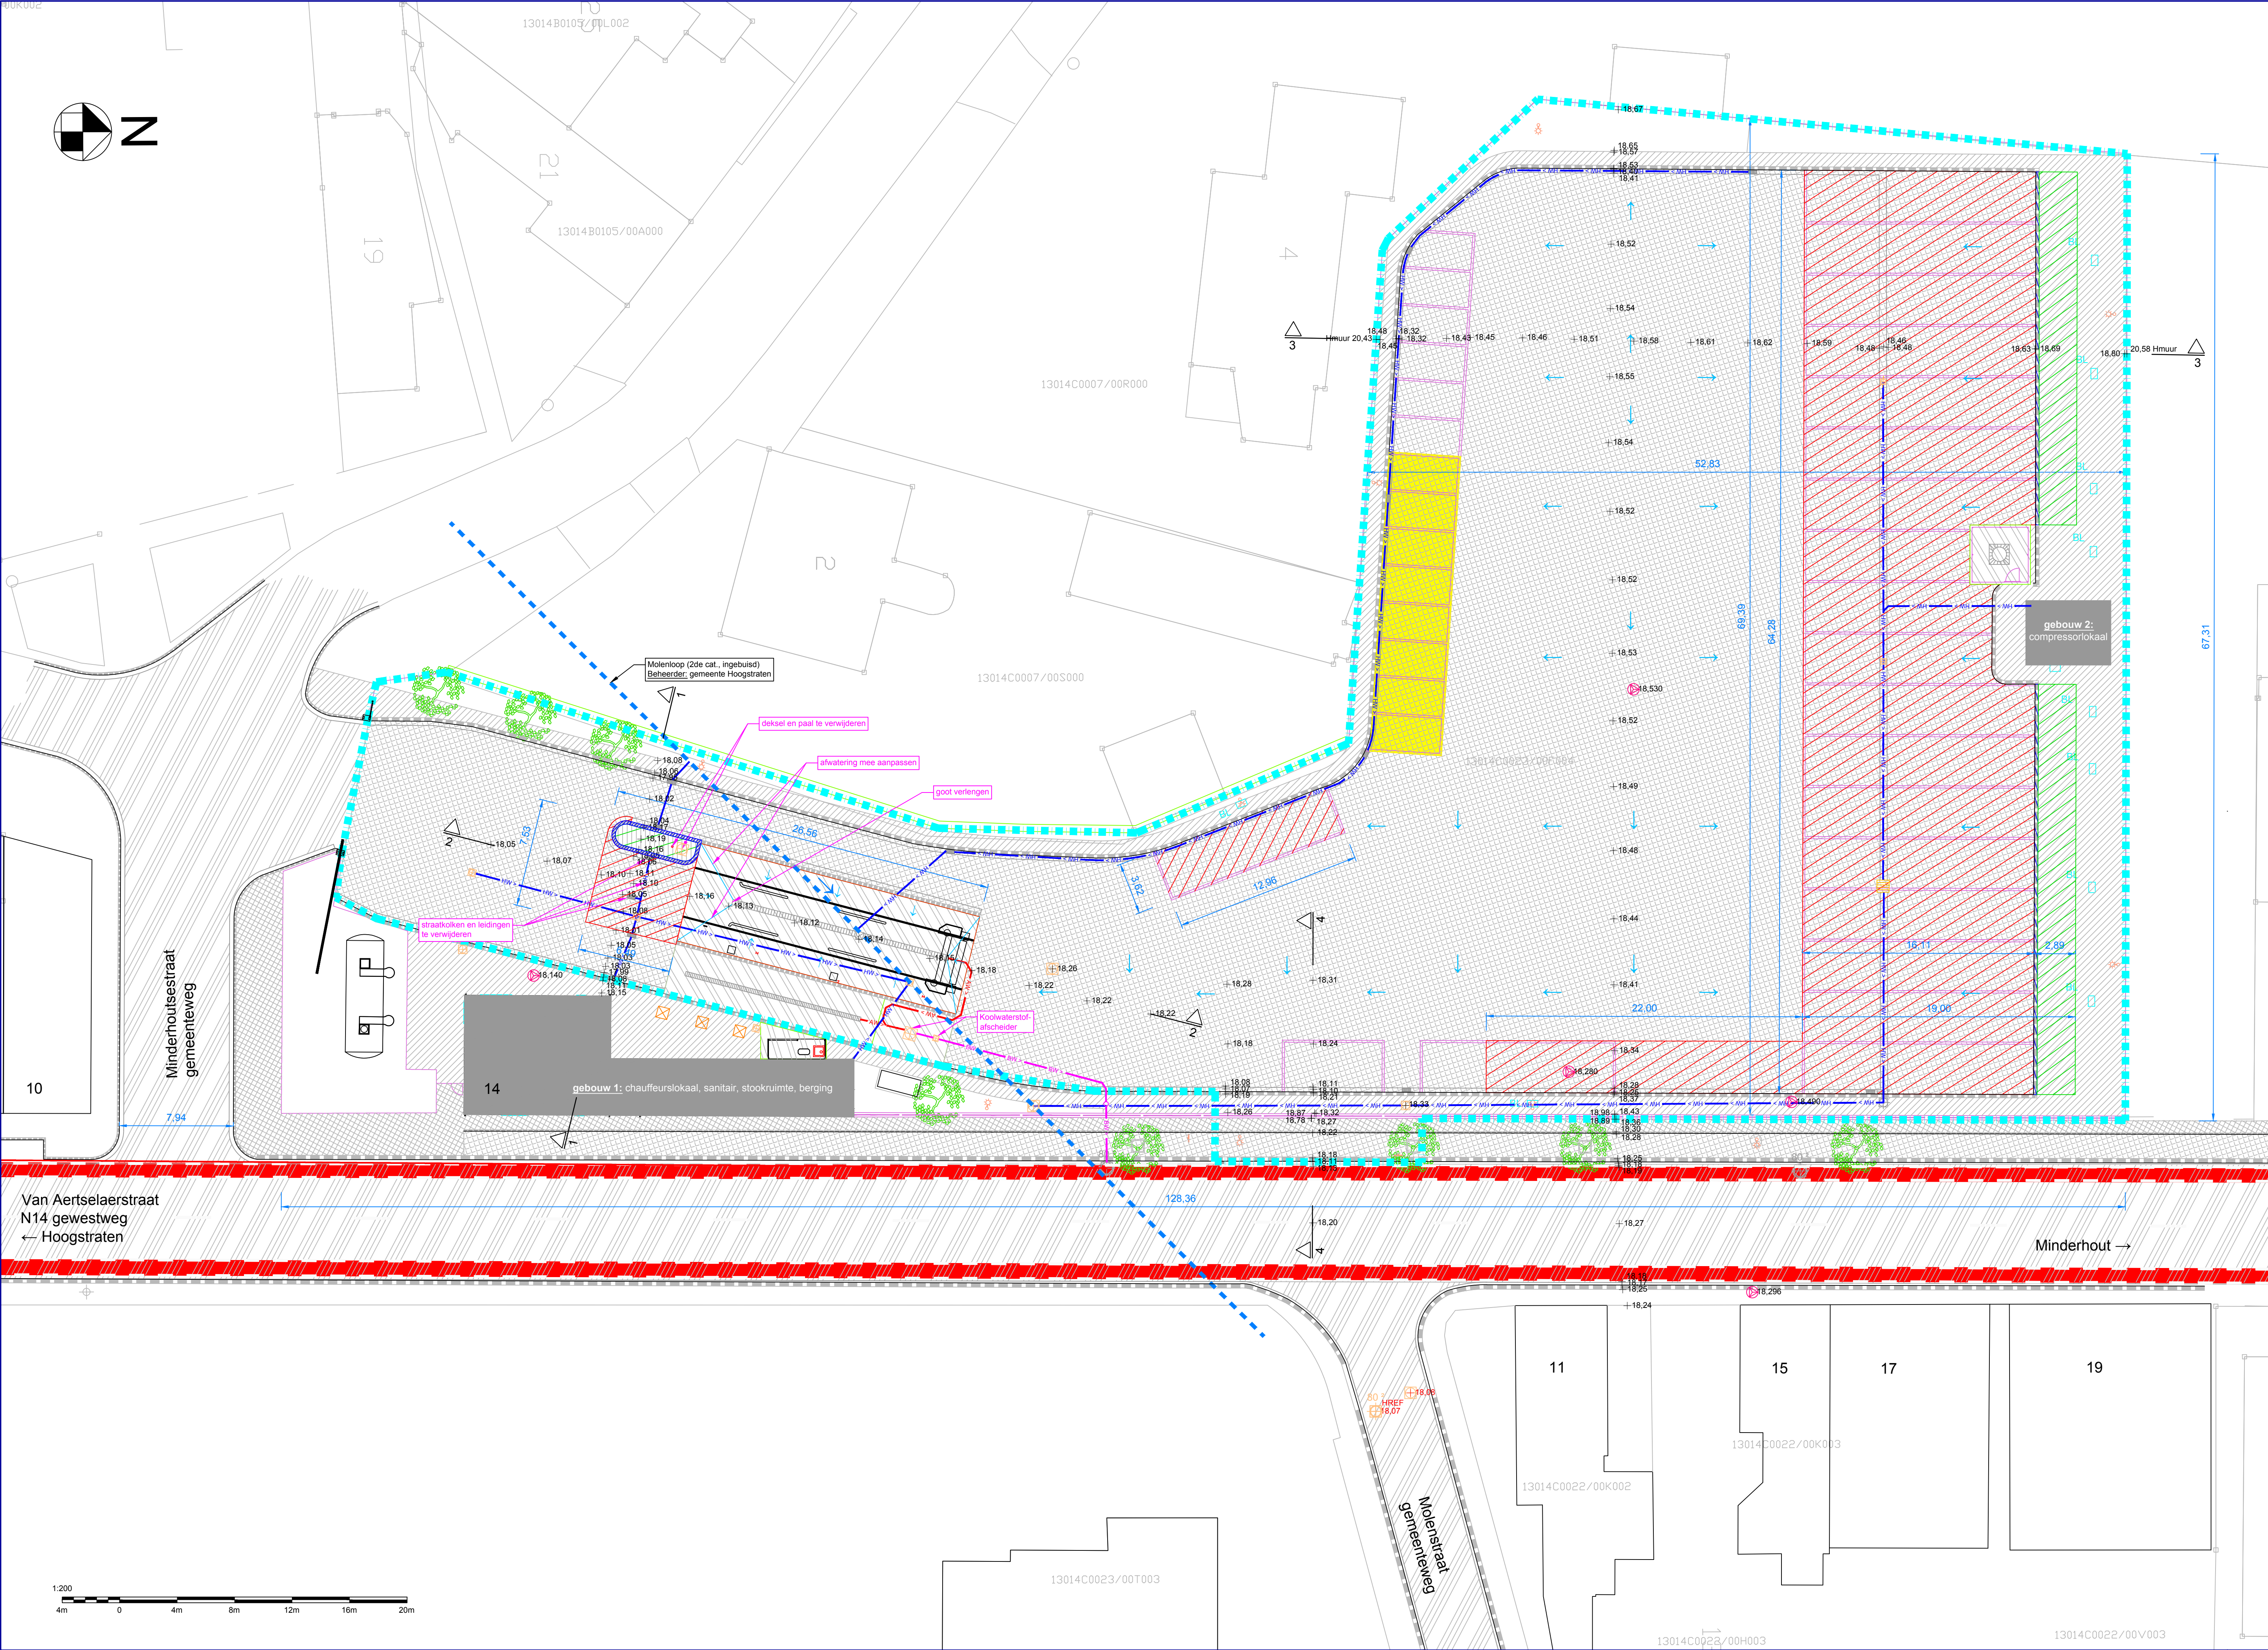


BUR002

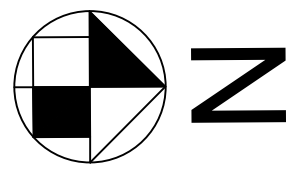


LEGENDE BESTAANDE TOESTAND

- Verharding van betonstraatstenen 0.20x0.20 (grijs)
- Verharding van kasseien (lichtgrijs)
- Verharding van betontegels 0.30x0.30 (grijs)
- Bitumineuze verharding
- Verharding beton
- Uit te breken: boordstenen
- Uit te breken: kasseien
- Uit te breken: betondallen
- Uit te breken: boordstenen en betondals
- Uit te breken: bakstenen muur en hekwerk
- Uit te breken: boordstenen, klinkers en kasseien
- Werkstrook

- Boordsteen (# diktes)
- Grens der werken
- AW > Afvalwater
- BW > Behandeld water
- HW > Hemelwater
- Molensloop (2de cat., ingebuisd)
- Beheerder: gemeente Hoogstraten
- Fotozichten
- Boom in boomkader (met boomscherm)
- Boom
- Verlichting
- Riooldekkel
- Straatgoot
- Meethagel
- Bestaande hoogte
- Ontworpen hoogte
- Referentiehoogte GRB
- Hoogte GRB

LEGENDE ONTWERPEN TOESTAND

- Vloeistofdichte betonvloer
- Betonnen goot
- Aquadrain
- Kasseien aan te werken
- Bitumineuze verharding
- Boordsteen
- AW > Afvalwater
- BW > Behandeld water
- HW > Hemelwater

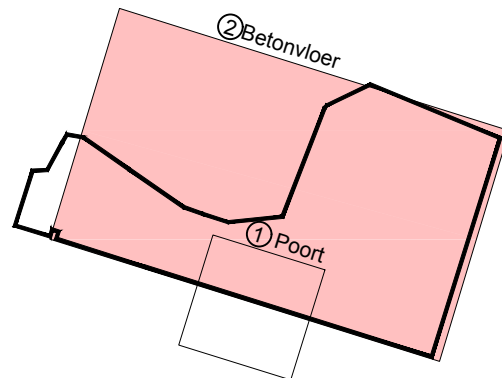

STELPLAATS HOOGSTRATEN

Van Aerstelaerstraat 14 - 2320 Hoogstraten

- Maken van nieuwe uitrij en plaatsen van poort
 - Kasseien vervangen door vloeistofdichte betonvloeren
- BESTAANDE TOESTAND

Datum	Aangebrachte wijzigingen	G:\Tekeningen\08 Gebouwen +2320 Hoogstraten\002 Stelplaatsen\156 Bouwaanvragen\08_2320_002_156004	
A		Getekend	Datum
B		Roberto Nascimento	29/03/2018
C		Formaat plan	Schaal
D		Buis	1/200
E		Dossiernummer	Plottedatum
			24/04/2018

BA_betonvloer_P_B_PG0584EA08_2320_002_156004

Vlaamse Vervoermaatschappij

De Lijn Antwerpen - Technisch Bureau & Planning
Grotehandstraat 58 - 2018 Antwerpen - tel. 03 218 14 87 - fax 03 218 15 80
Tekentbureau.ant@delijn.be - www.delijn.be