




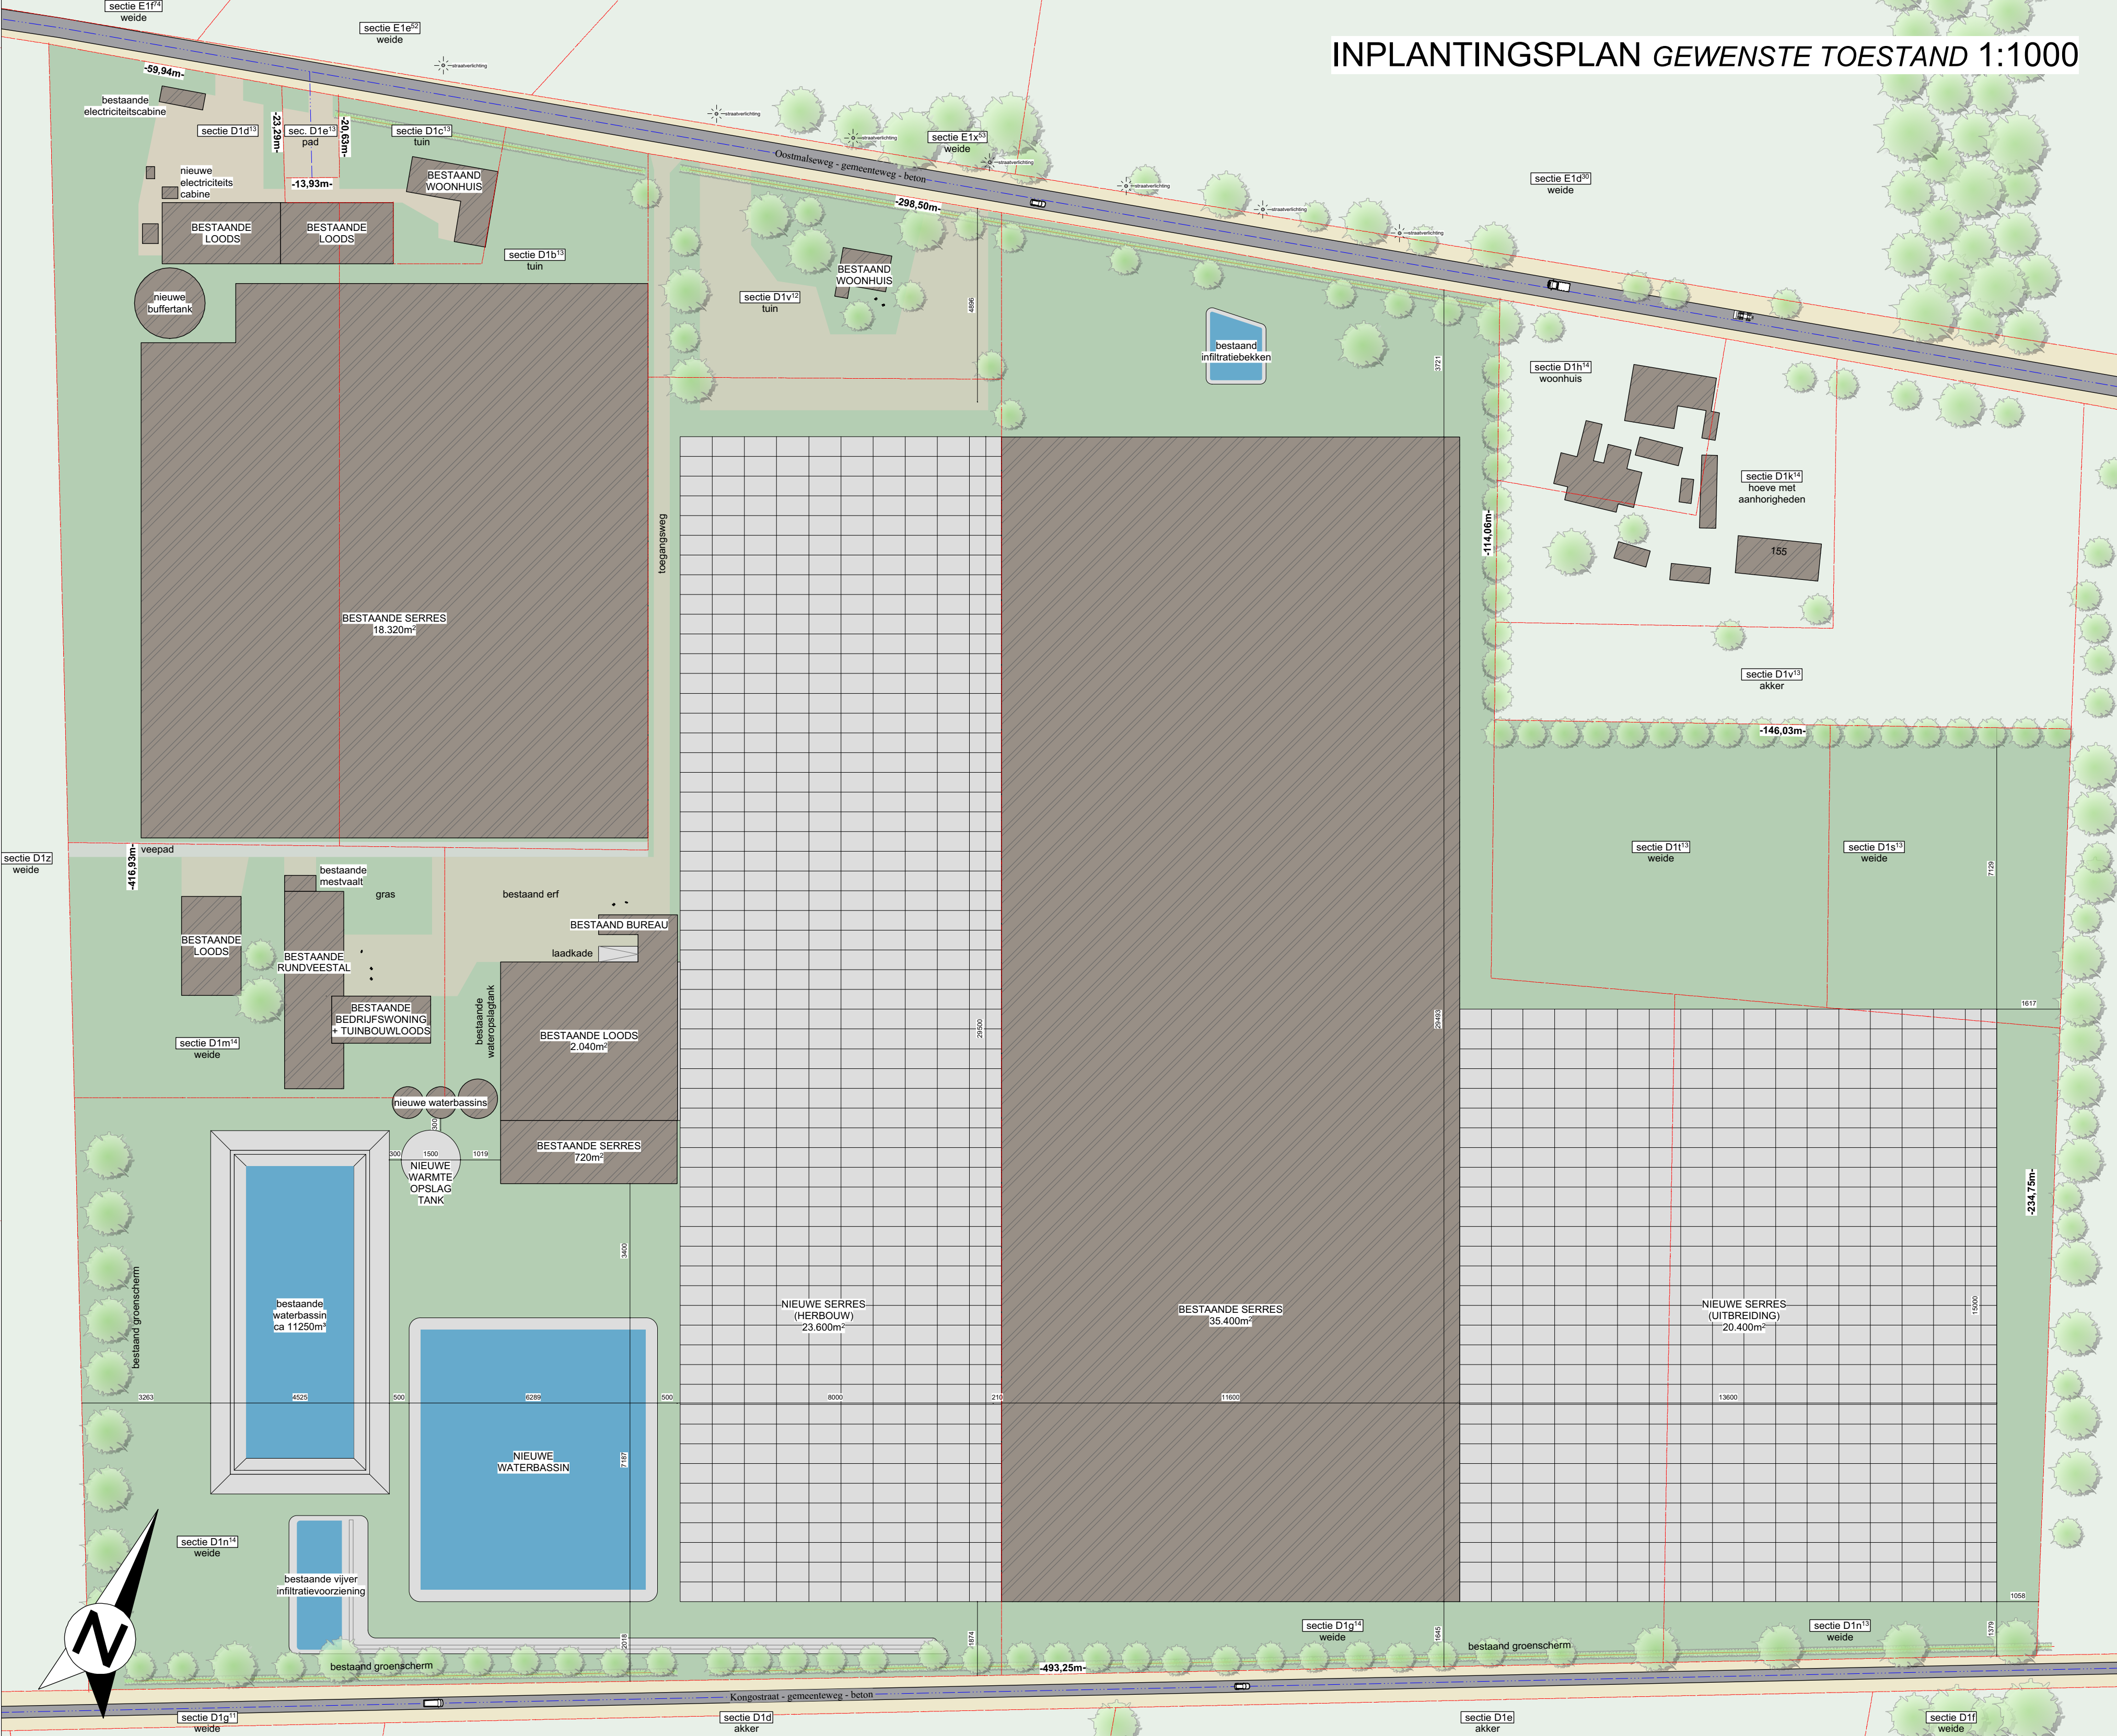

LIGGINGSPLAN 1:10000

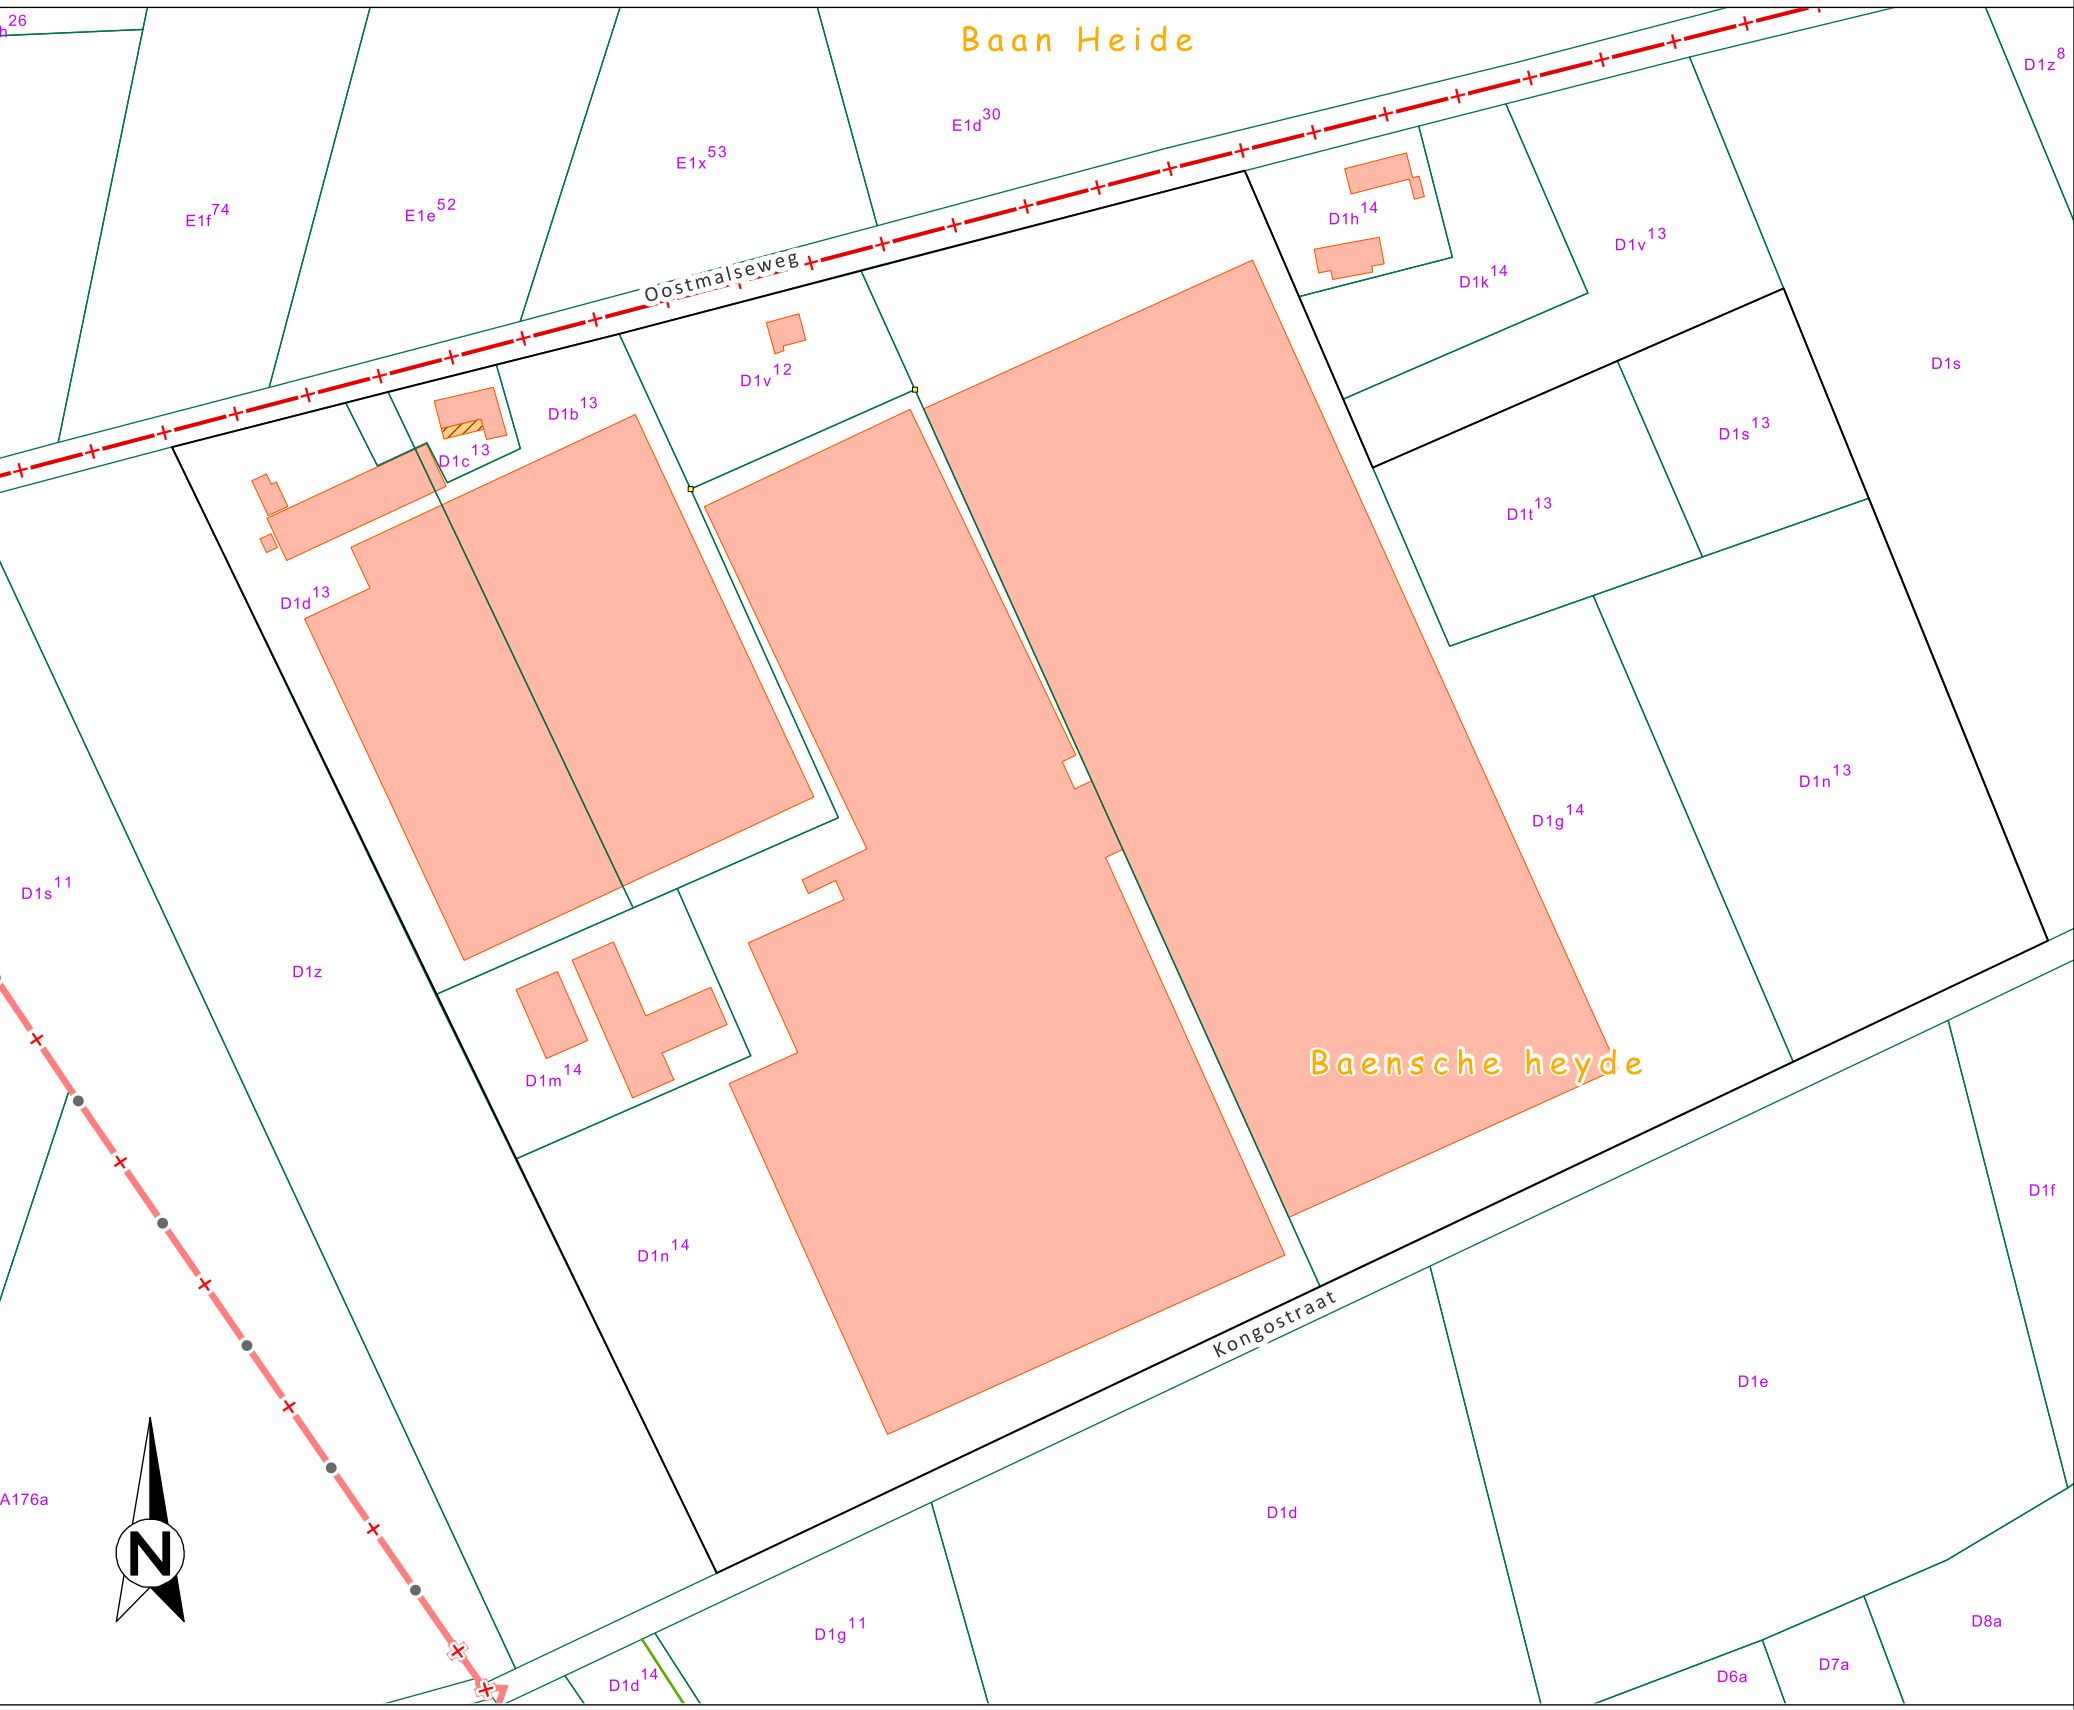

OMGEVINGSPLAN 1:2500

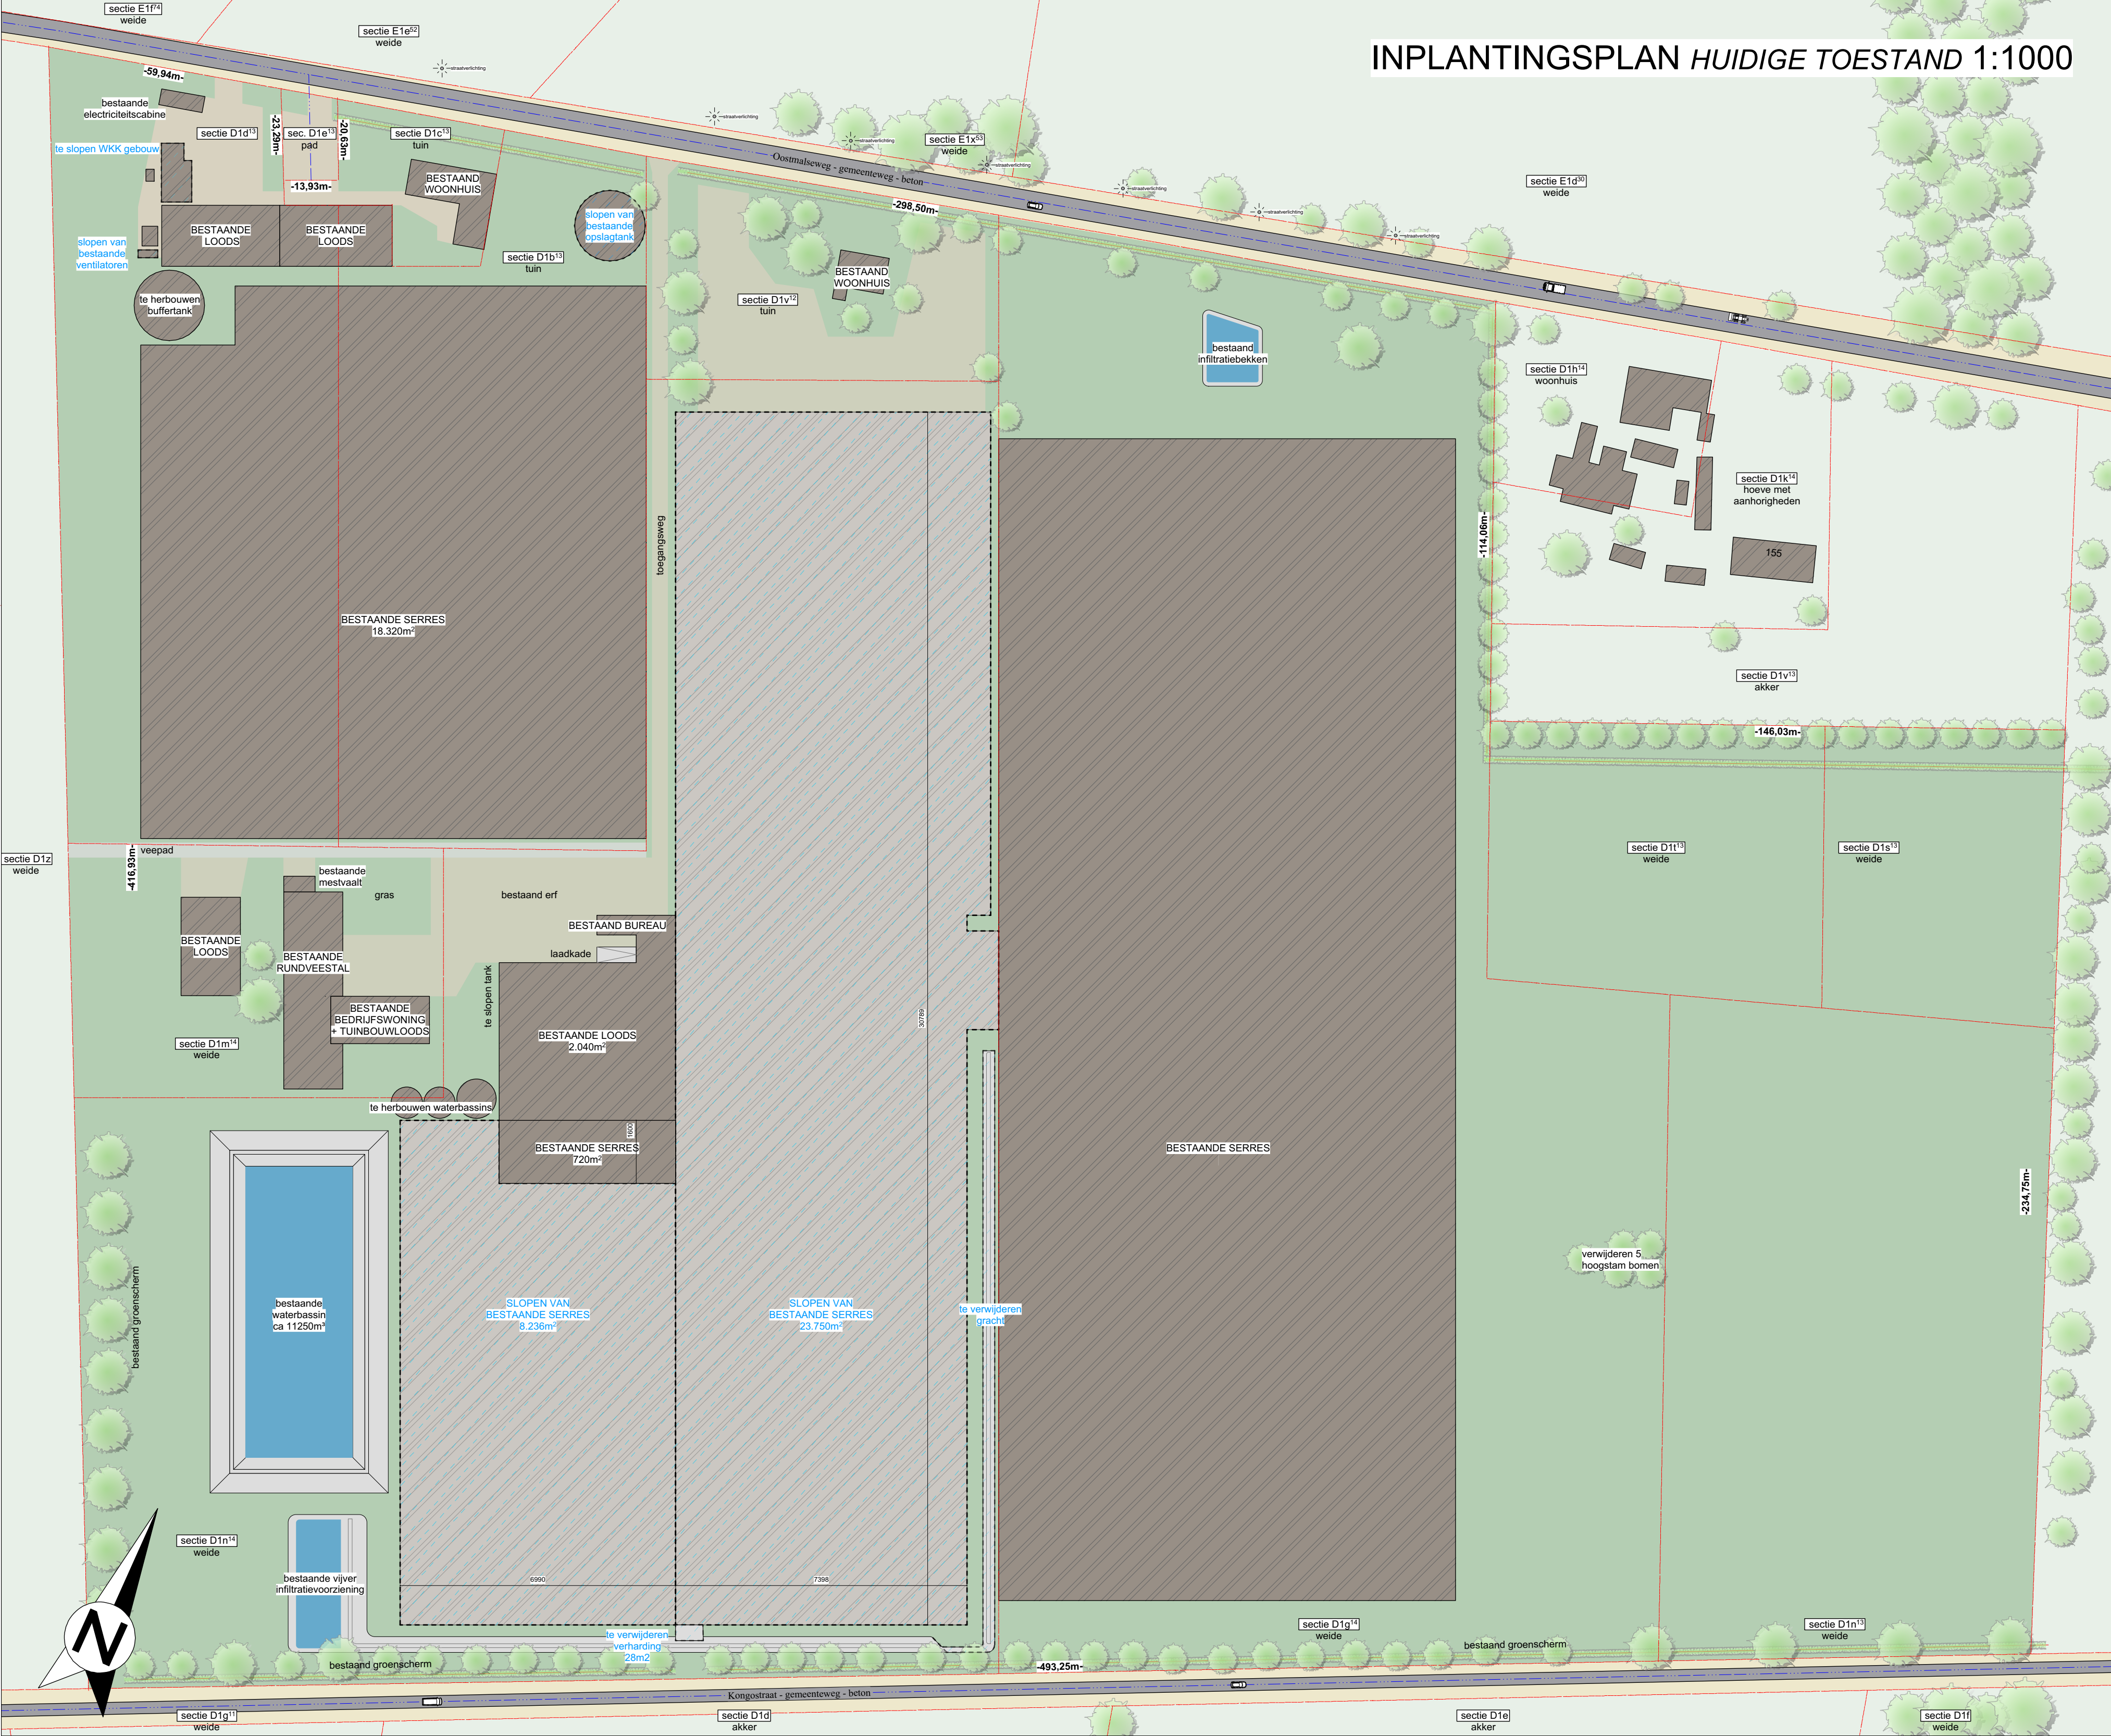

Overzicht tekeningen

BE-0102 : Inplantingsplannen
BE-0002 : Scheibetekeningen

Bevoegde overheid:

Benaming:
De innovatie van een tuinbouwbedrijf

Inplantingsplannen, Liggingplan, Omgevingsplan

Opdrachtgever:

Baanheidhof BVBA
Oostmalesweg 169
2340 Beerse

Tel: 014/61 49 13

Email: baanheidhof@telenet.be

Bouwplaats:

Oostmalesweg 167
2340 Beerse

Tel: 014/61 49 13

Kadastrale gegevens:

Afd. 1, sectie D1
Nr(s): 1b13, c13, d13, g14,
m14, n13, n14, s13,
t13, v12

de opdrachtgever, voor akkoord:

Schaal: 1/10.000 - 1/2.500 - 1/1.000

In samenwerking met:

dlv
studie- en adviesbureau
Koolminlaan 201
Tel: 011 - 60.90.60

Projectnummer:
2018-20-1474

Tekening in cm

BE-01/02