
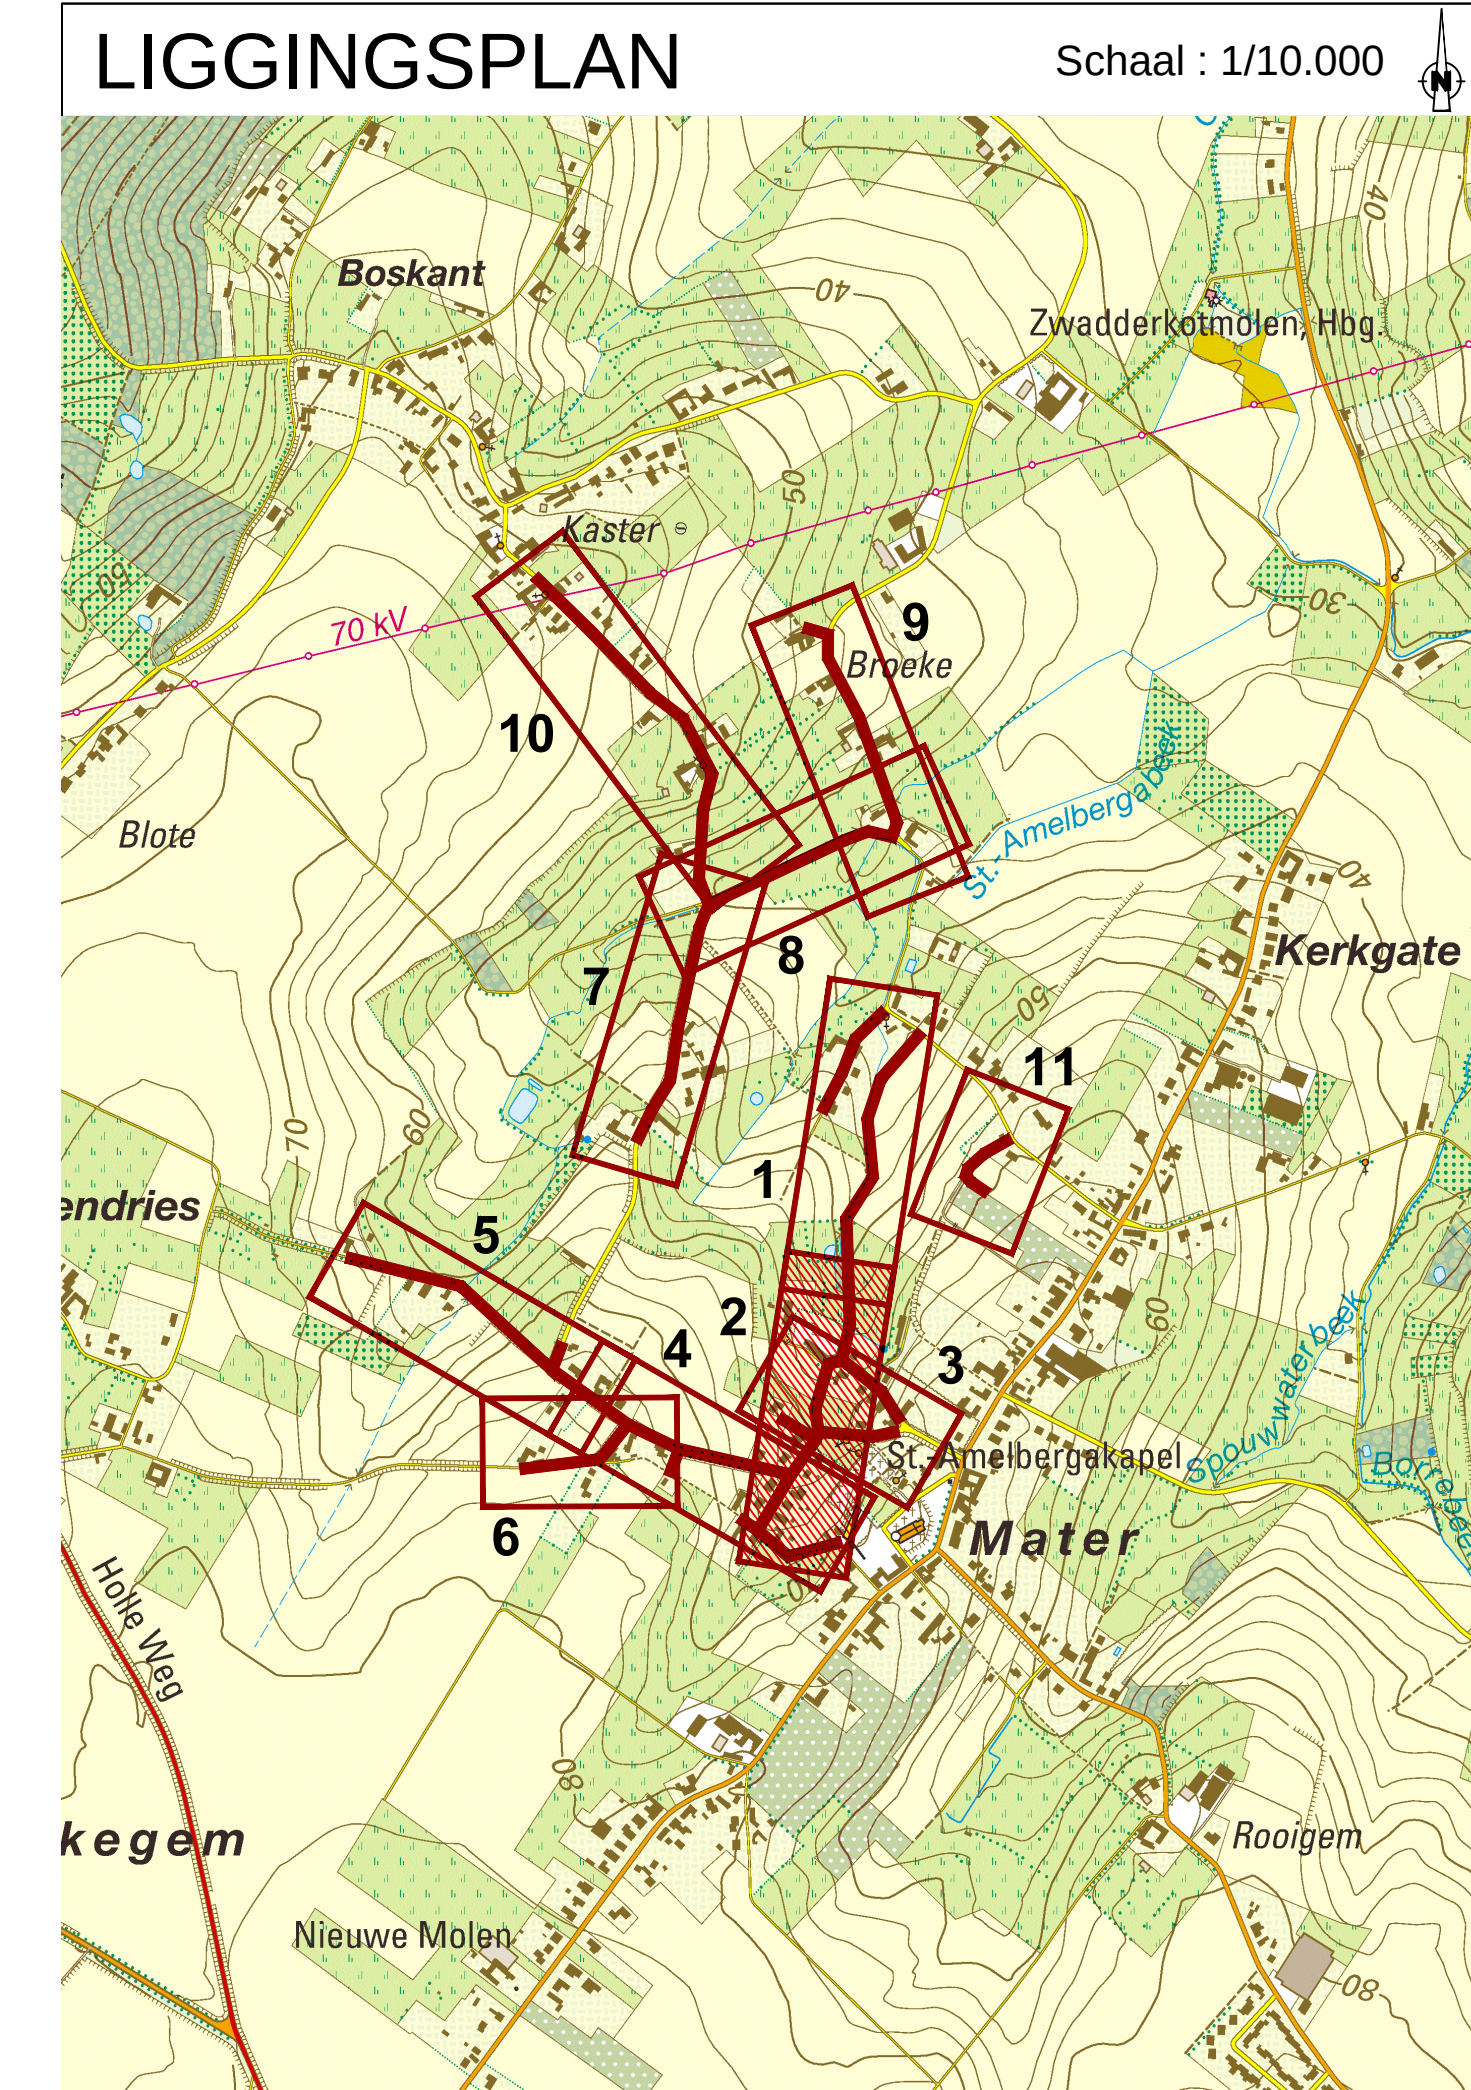
 


[illegible]

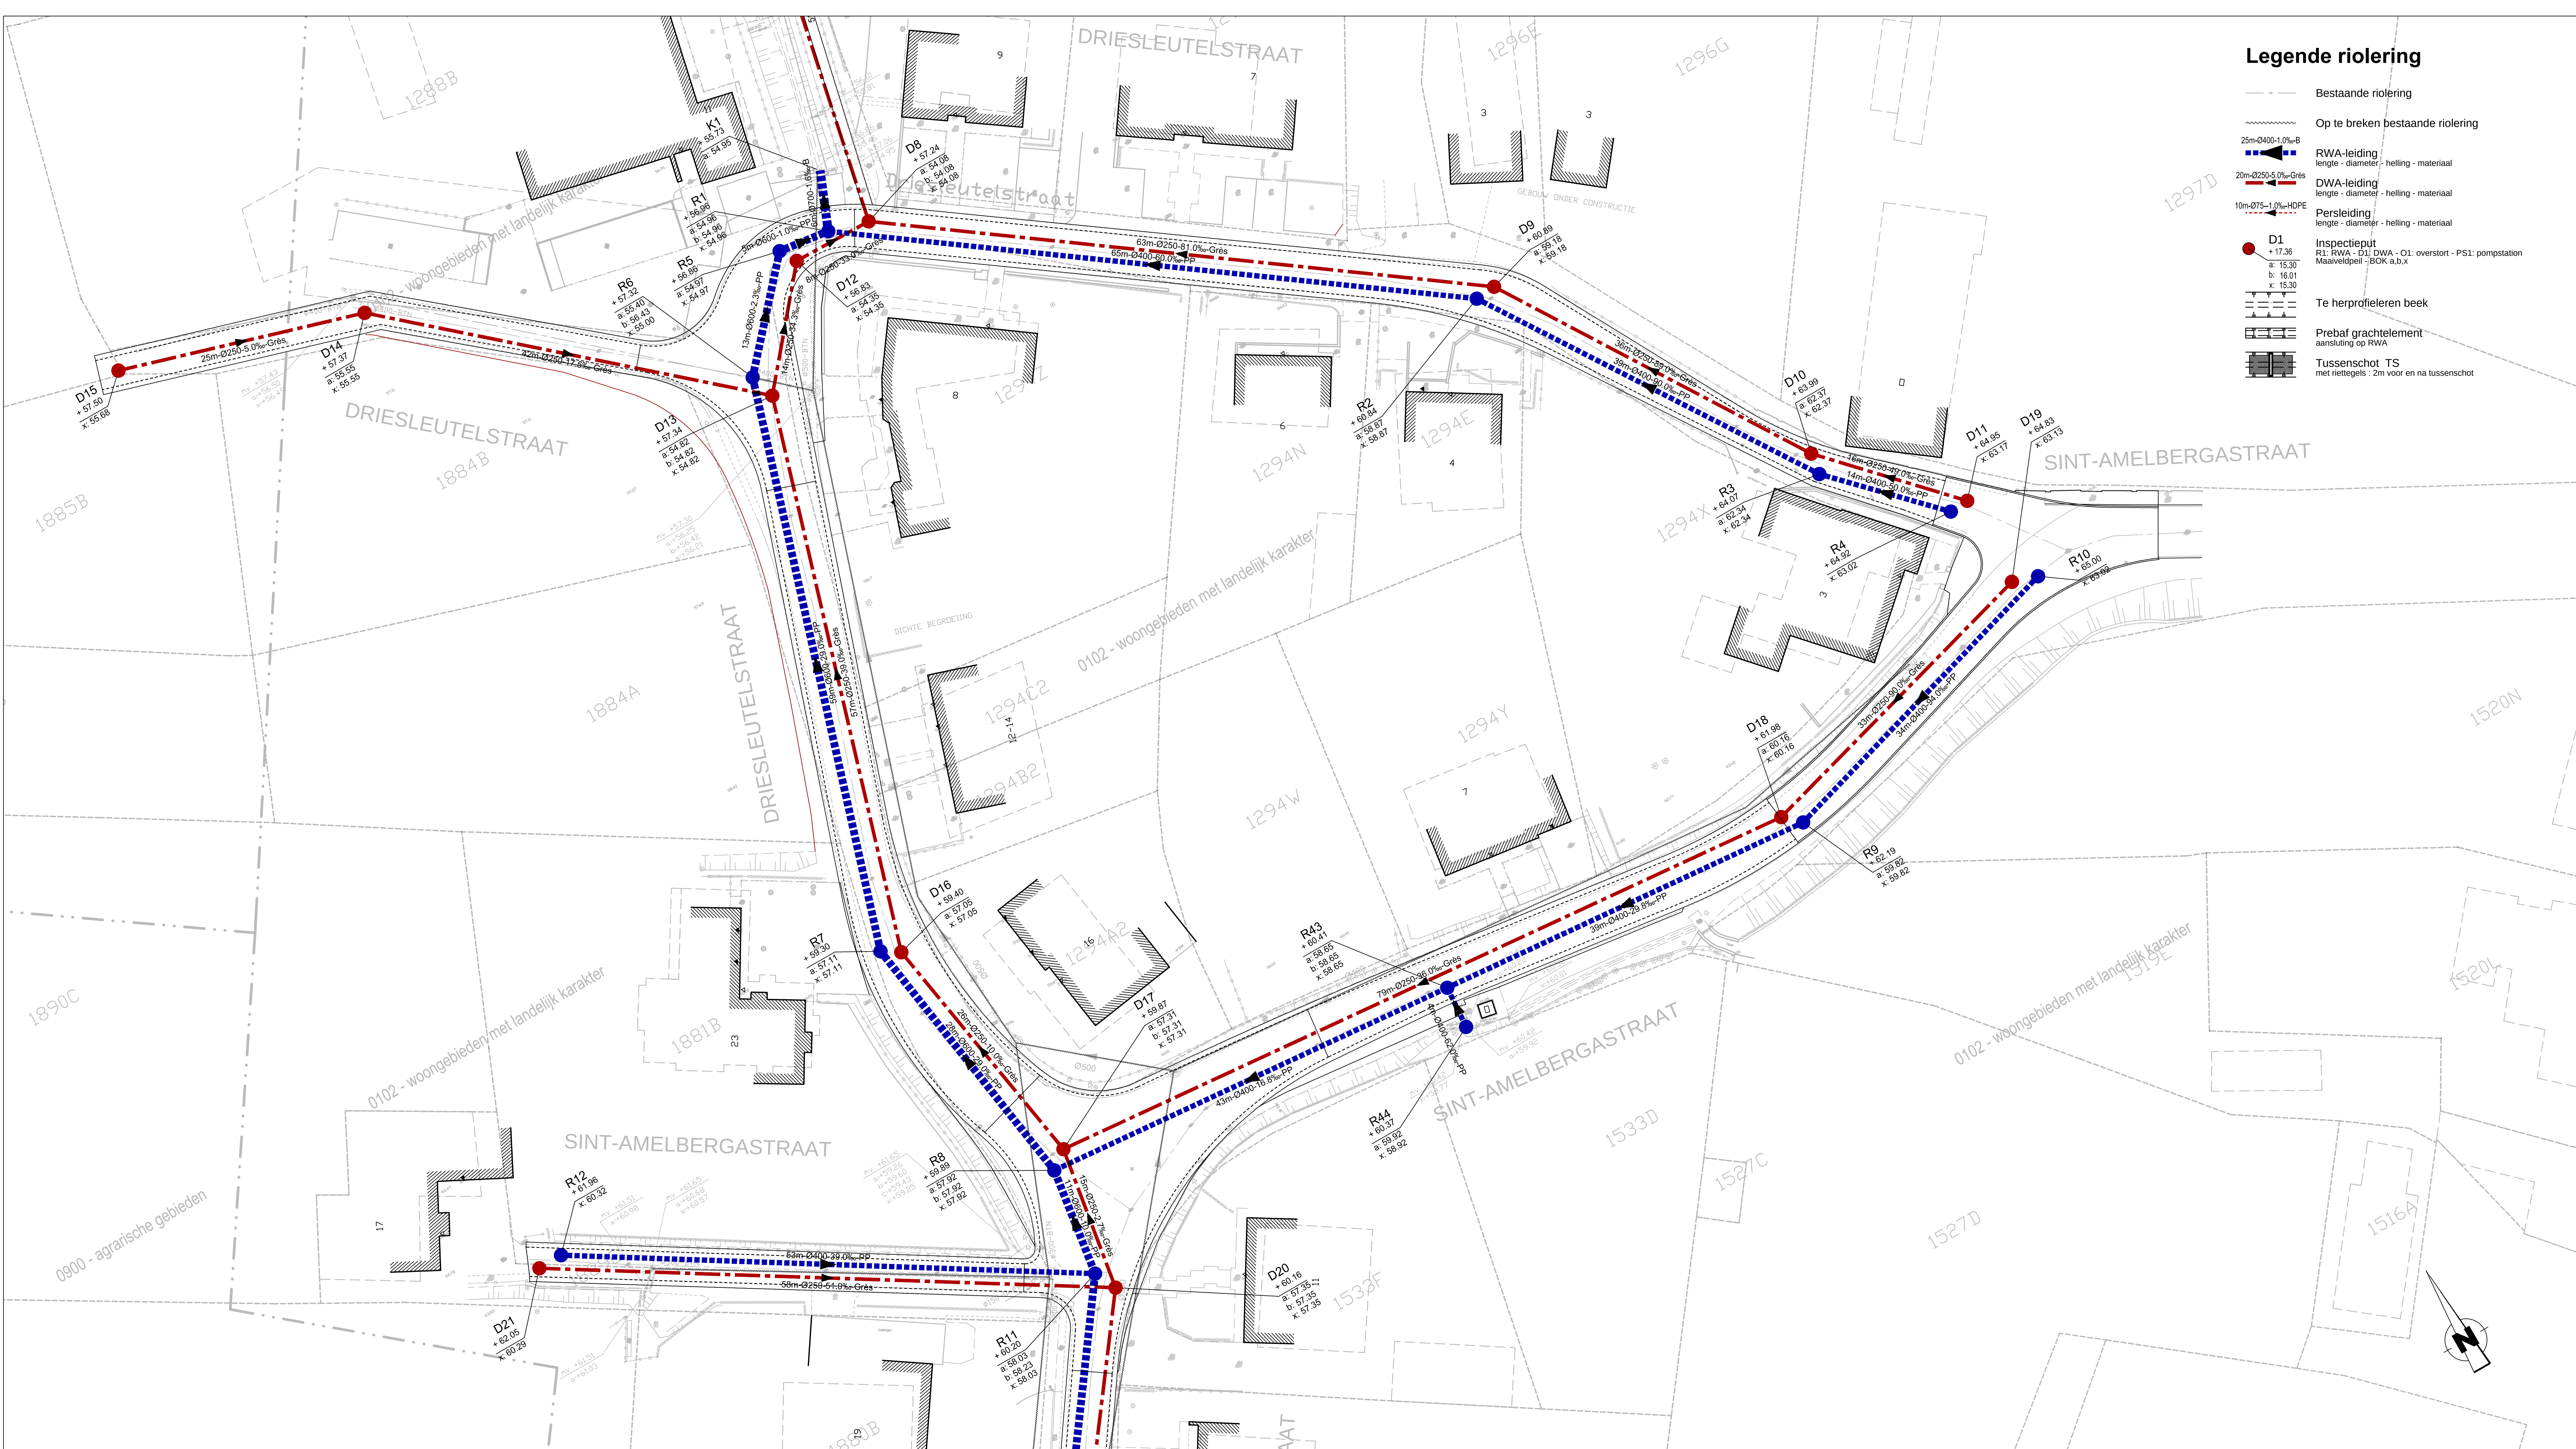


Legende riolering

- Bestaande riolering
- Op te breken bestaande riolering
- RWA-leiding
lengte - diameter - helling - materiaal
- DWA-leiding
lengte - diameter - helling - materiaal
- Persleiding
lengte - diameter - helling - materiaal
- Inspectieput
R1: RWA - D1: DWA - O1: overstort - PS1: pompstation
Maatveldpeil - BOK a.b.x
- Te herprofielen beek
- Prebaf grachtelement
aansluiting op RWA
- Tussenschot TS
met riettegels : 2m voor en na tussenschot

LIGGINGSPLAN

Schaal : 1/10.000

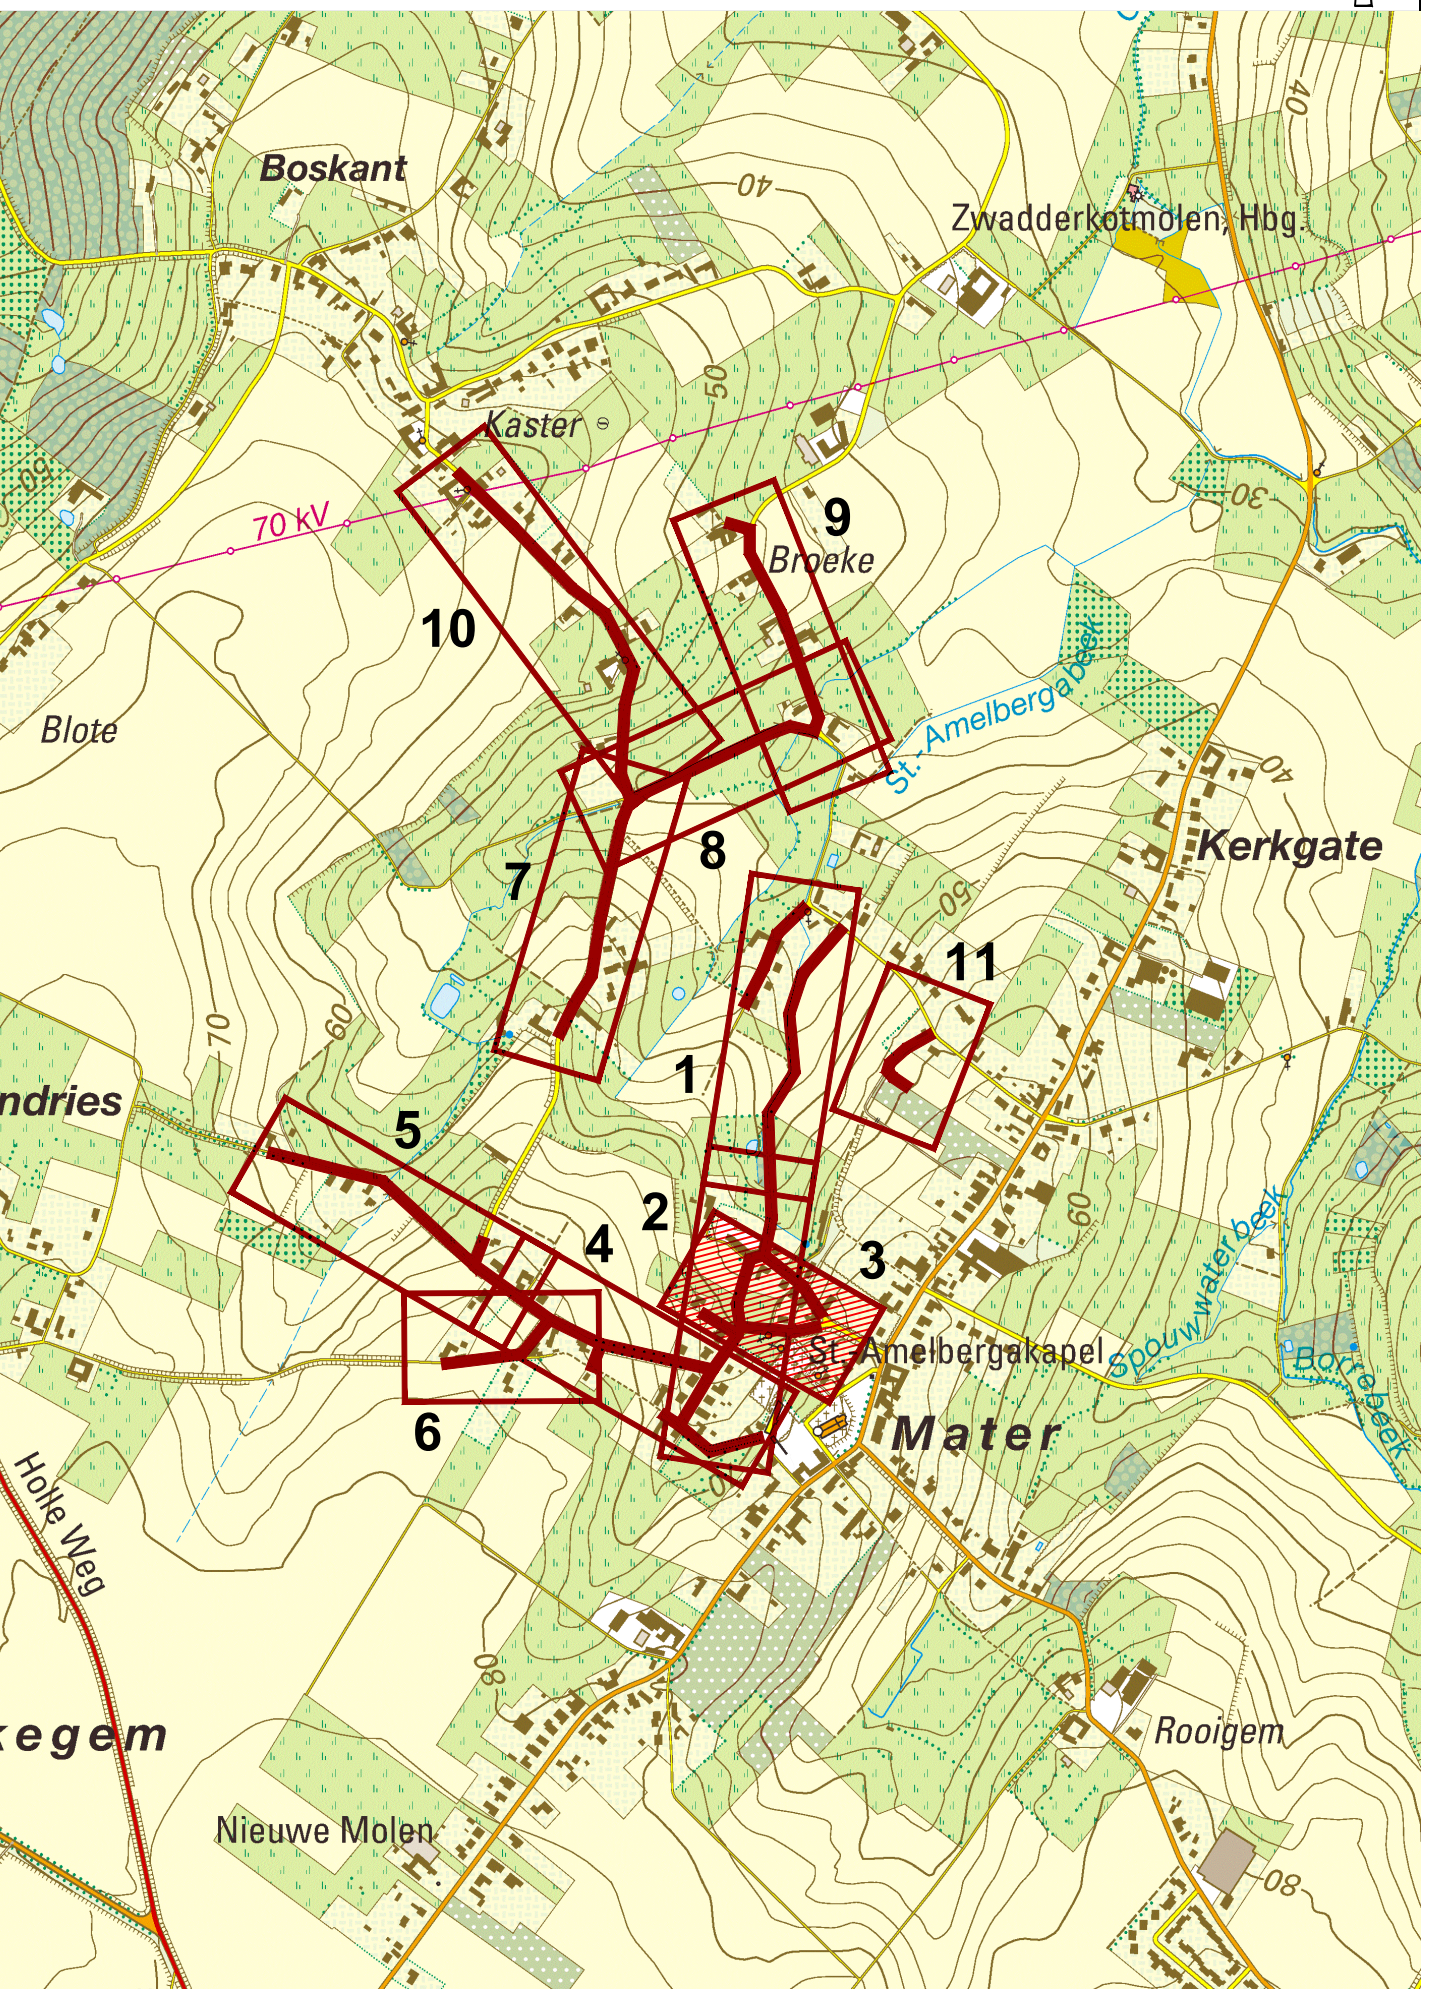

Stad Oudenaarde



Tussennuren 17
B-9700 Oudenaarde

Gezien en goedgekeurd door de gemeenteraad
in zitting van:

Burgemeester
dhr. Marc De Meulemeester

Secretaris
dhr. Luc Vanquickenborne

Provincie Oost-Vlaanderen

Weg- en rioleringswerken Cluster Broeke

Boskant, Kleistraat, Opstalle, Bronstraat,
't Jolleveld, Driesleutelstraat, Sint-Amelbergastraat,
Ruitersstraat en Kloosterweg

SNOECK & PARTNERS

Part of Sweco
architectuur | landschap | techniek | infrastructuur | hydronaut | stedenbouw | landschap
vestiging Kortrijk
Engelse Wandeling 70
B-8500 Kortrijk
T +32 (0)56 21 04 39
F +32 (0)56 22 82 83
www.swecobelgium.be | www.snoeckpartners.be


Teamleider
Hugo Snoeck
Projectleider
Gert Logier

DATUM	HISTORIEK	TEKENAAR	DATUM	HISTORIEK	TEKENAAR
B	23/01/2018	Voorontwerp	RBS		
A	16/12/2017	Voorontwerp	RBS		

ONTWORPEN RIOLERING

Driesleutelstraat
Sint-Amelbergastraat

FASE	SCHAAL	PLANOPP. (m²)	PROJECTNUMMER	PLANNUMMER	UITGAVE
VOORONTWERP	1:250	0.75m²	4630 0003 2118.6	4.2.3	B

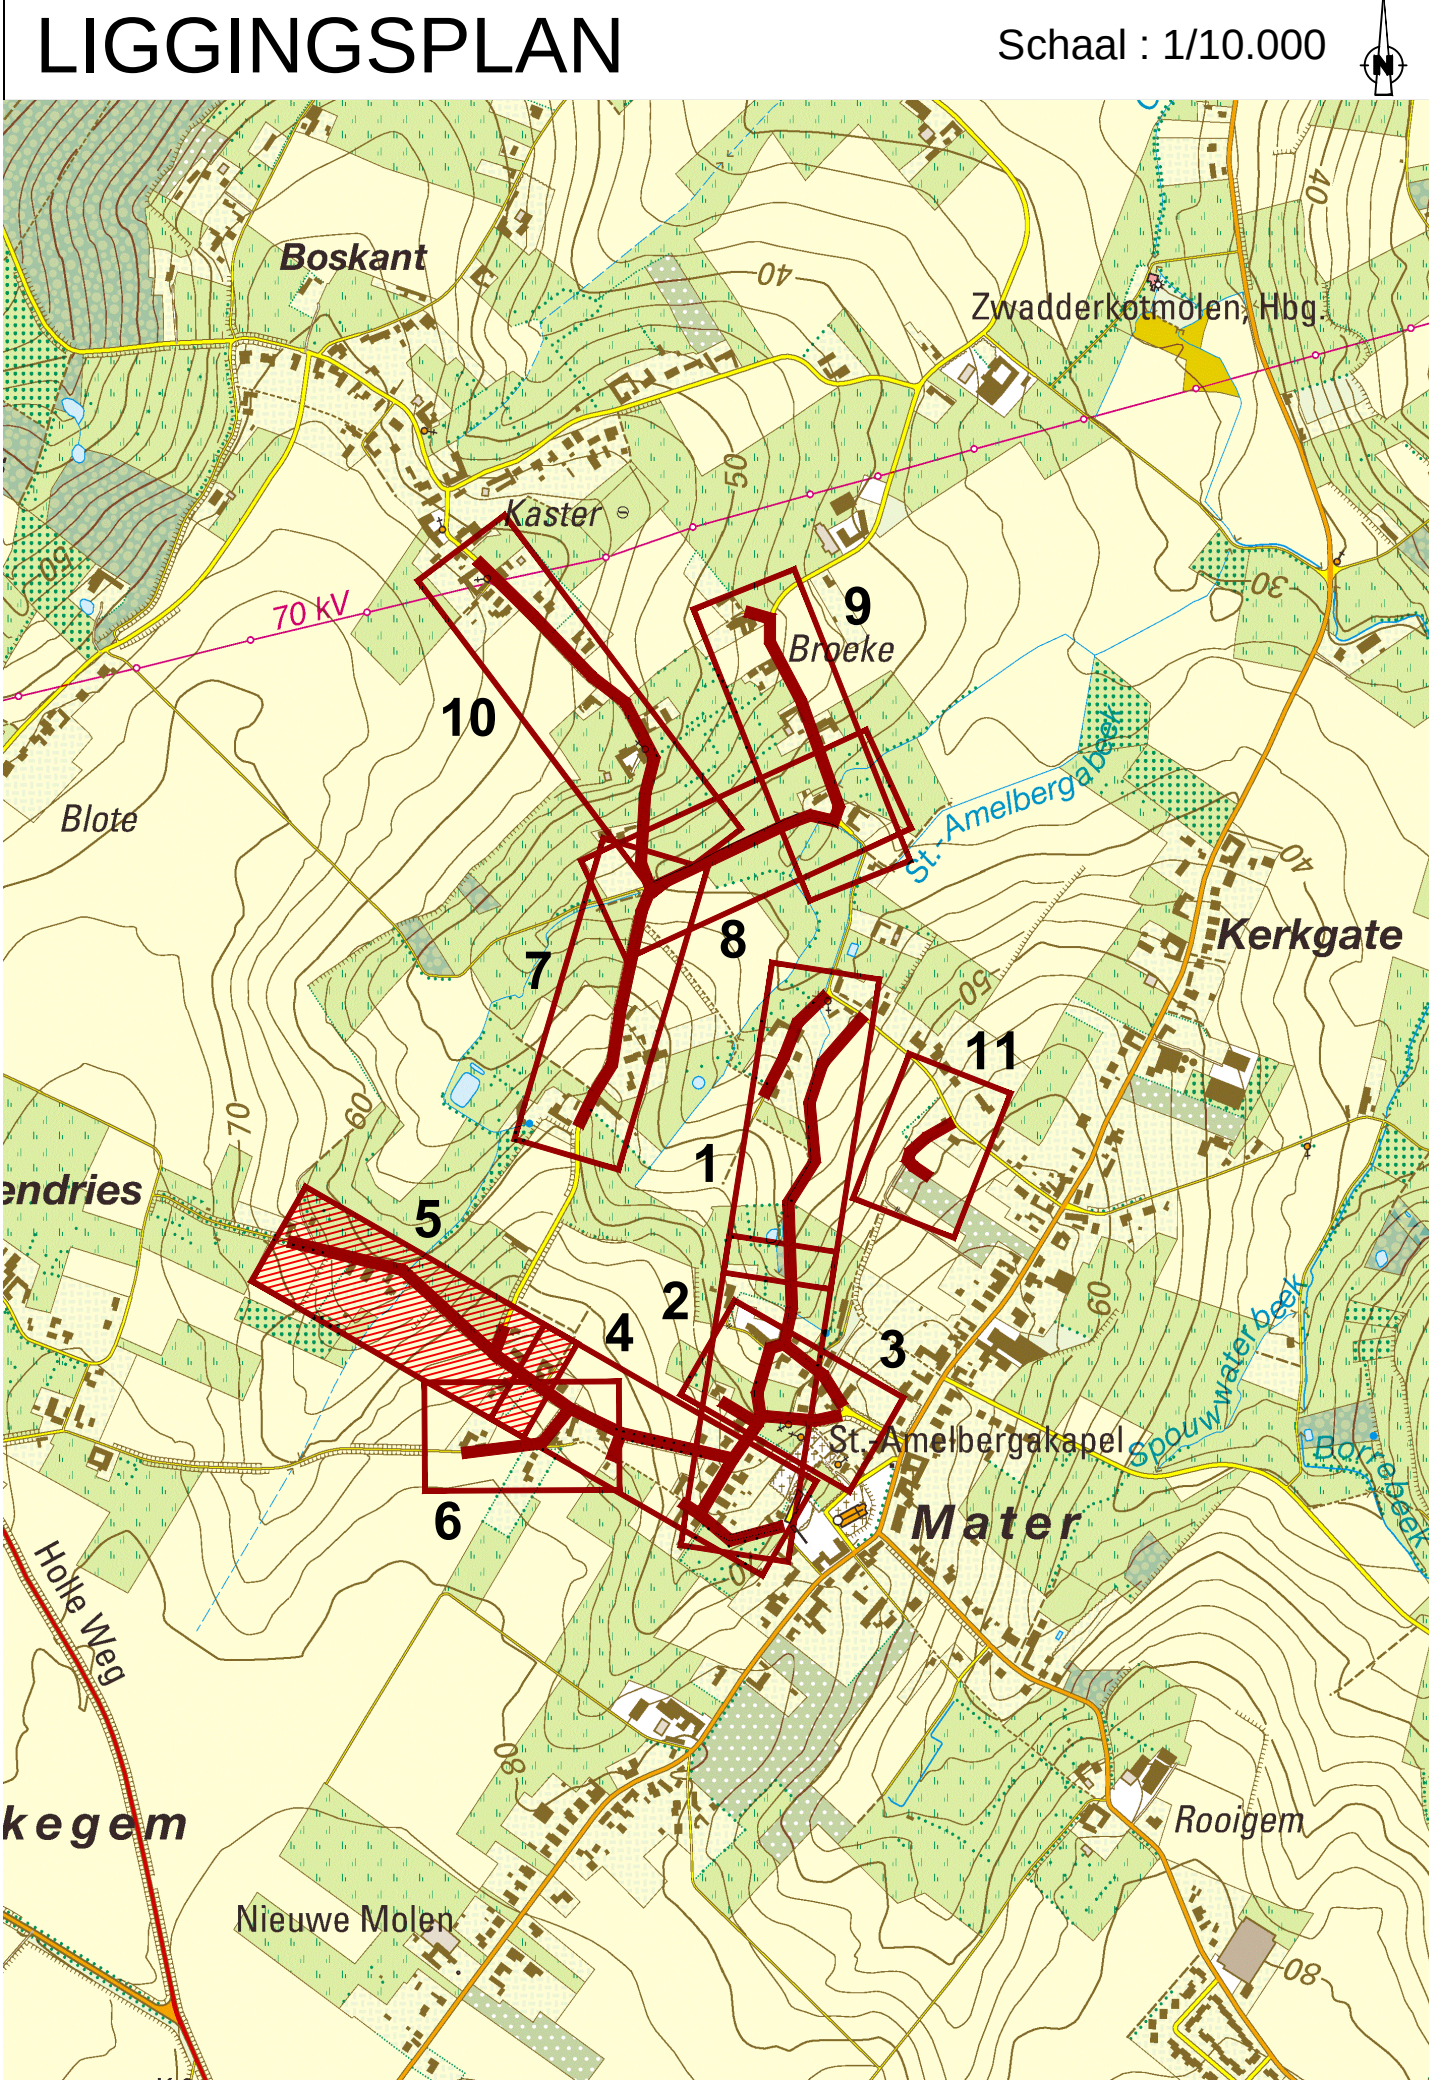

Stad Oudenaarde

Gezien en goedgekeurd door de gemeenteraad in zitting van:

Burgemeester
dhr. Yannic De Meulemeester

Secretaris
dhr. Luc Vanquickenborne

Provincie Oost-Vlaanderen

Weg- en rioleringswerken Cluster Broeke

Boskant, Kleistraat, Opstalle, Bronstraat,
t Jolleveld, Driesleutelstraat, Sint-Amelbergestraat,
Ruitersstraat en Kloosterweg

SNODECK & PARTNERS

Part of Sweco

architectuur | landschap | techniek | infrastructuur | hydraulica | industrieel | landschap

vestiging Kortrijk
B-2000 Kortrijk
T +32 (0)56 21 04 39
F +32 (0)56 22 82 63
www.swecobelgium.be | www.snodeckpartners.be

Teamleider
Hugo Snodeck
Projectleider
Gert Loger

FASE	SCHAAL	PLAATF. (m²)	PROJECTNUMMER	PLANNUMMER	UITGAVE
VOORONTWERP	1:250	1.12m²	2118.6	4.2.5	B

Bestaande riolering

Op te breken bestaande riolering

RWA-leiding
 lengte : diameter : helling : materiaal
 25m-Ø400-1.0%-B

DWA-leiding
 lengte : diameter : helling : materiaal
 20m-Ø250-5.0%-Grs

Persleiding
 lengte : diameter : helling : materiaal
 10m-Ø75-1.0%-HDPE



D1
 +17.38
 a: 15.30
 b: 16.01
 c: 15.30

Inspectieput
 R1: RWA, D1: DWA - O1: overstort - PS1: pompstation
 Maatvoeldepil - BOK a,b,d,x


Te herprofielieren beek

Prefab grachtelement
 aansluiting op RWA

Tussenschot TS
 met rietspijls : 2m voor en na tussenschot

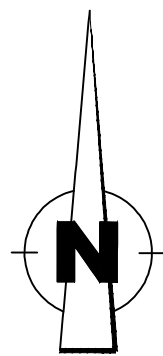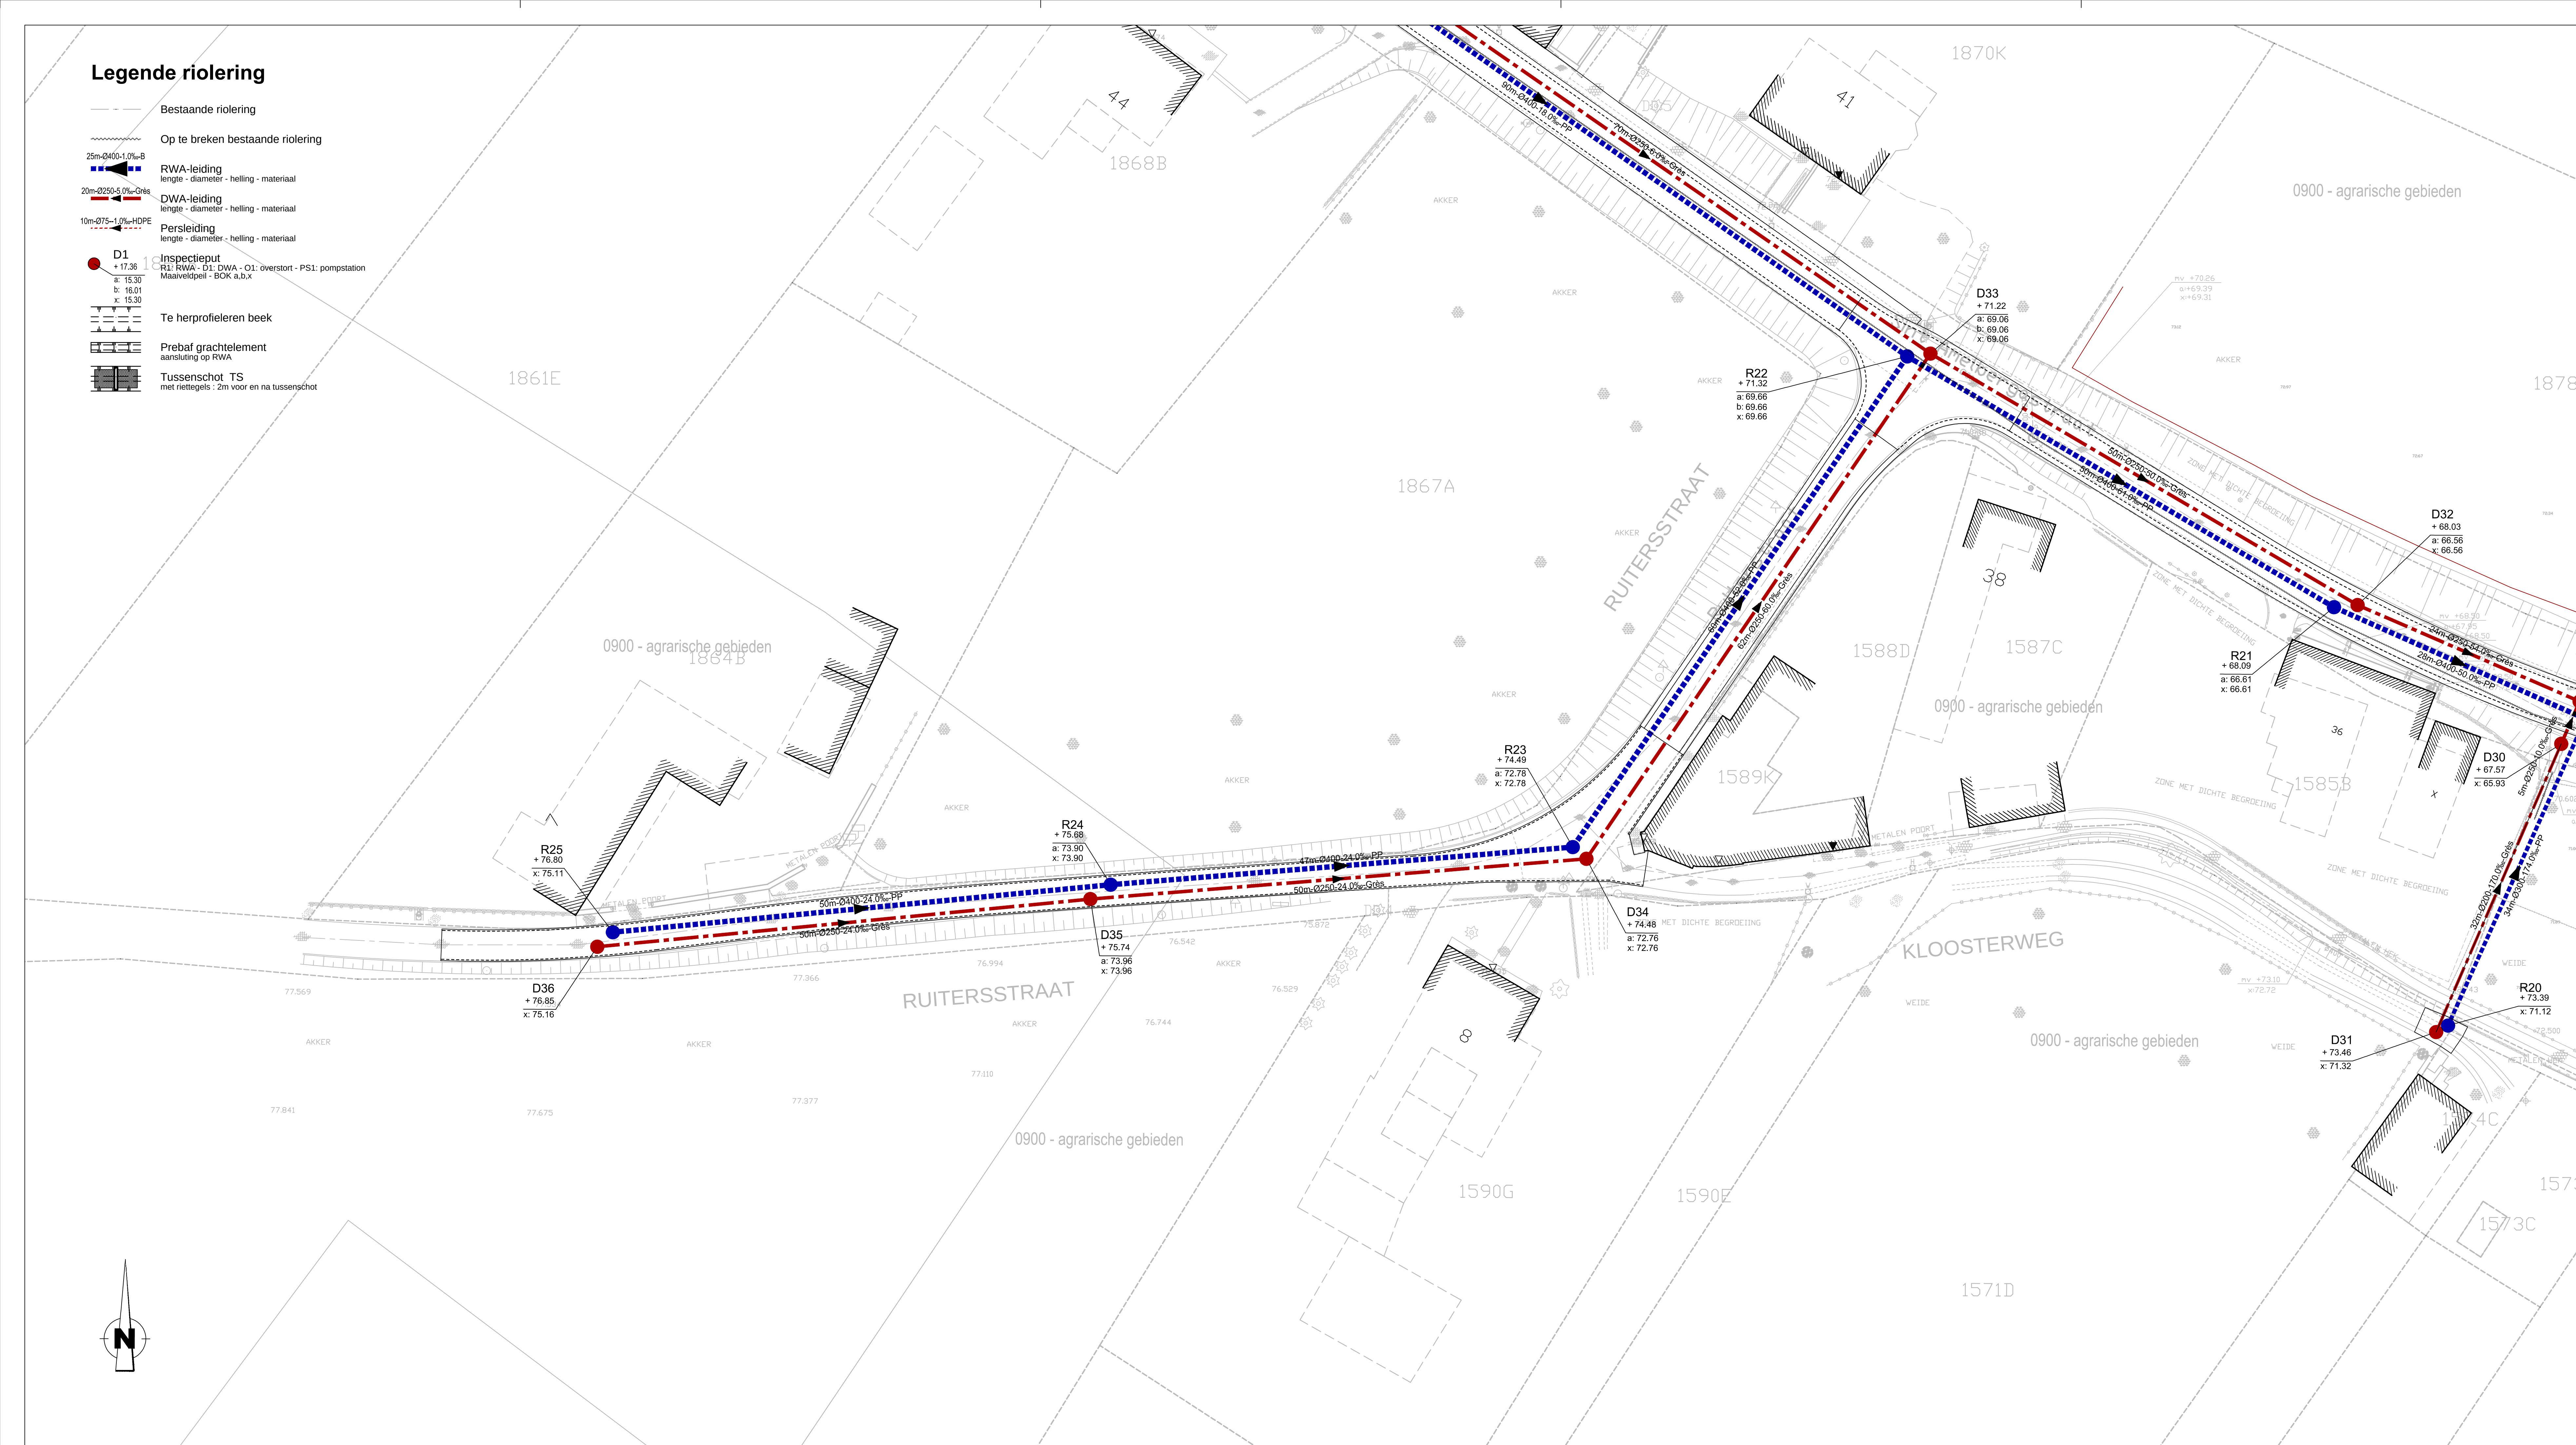

Schaal : 1/10.000

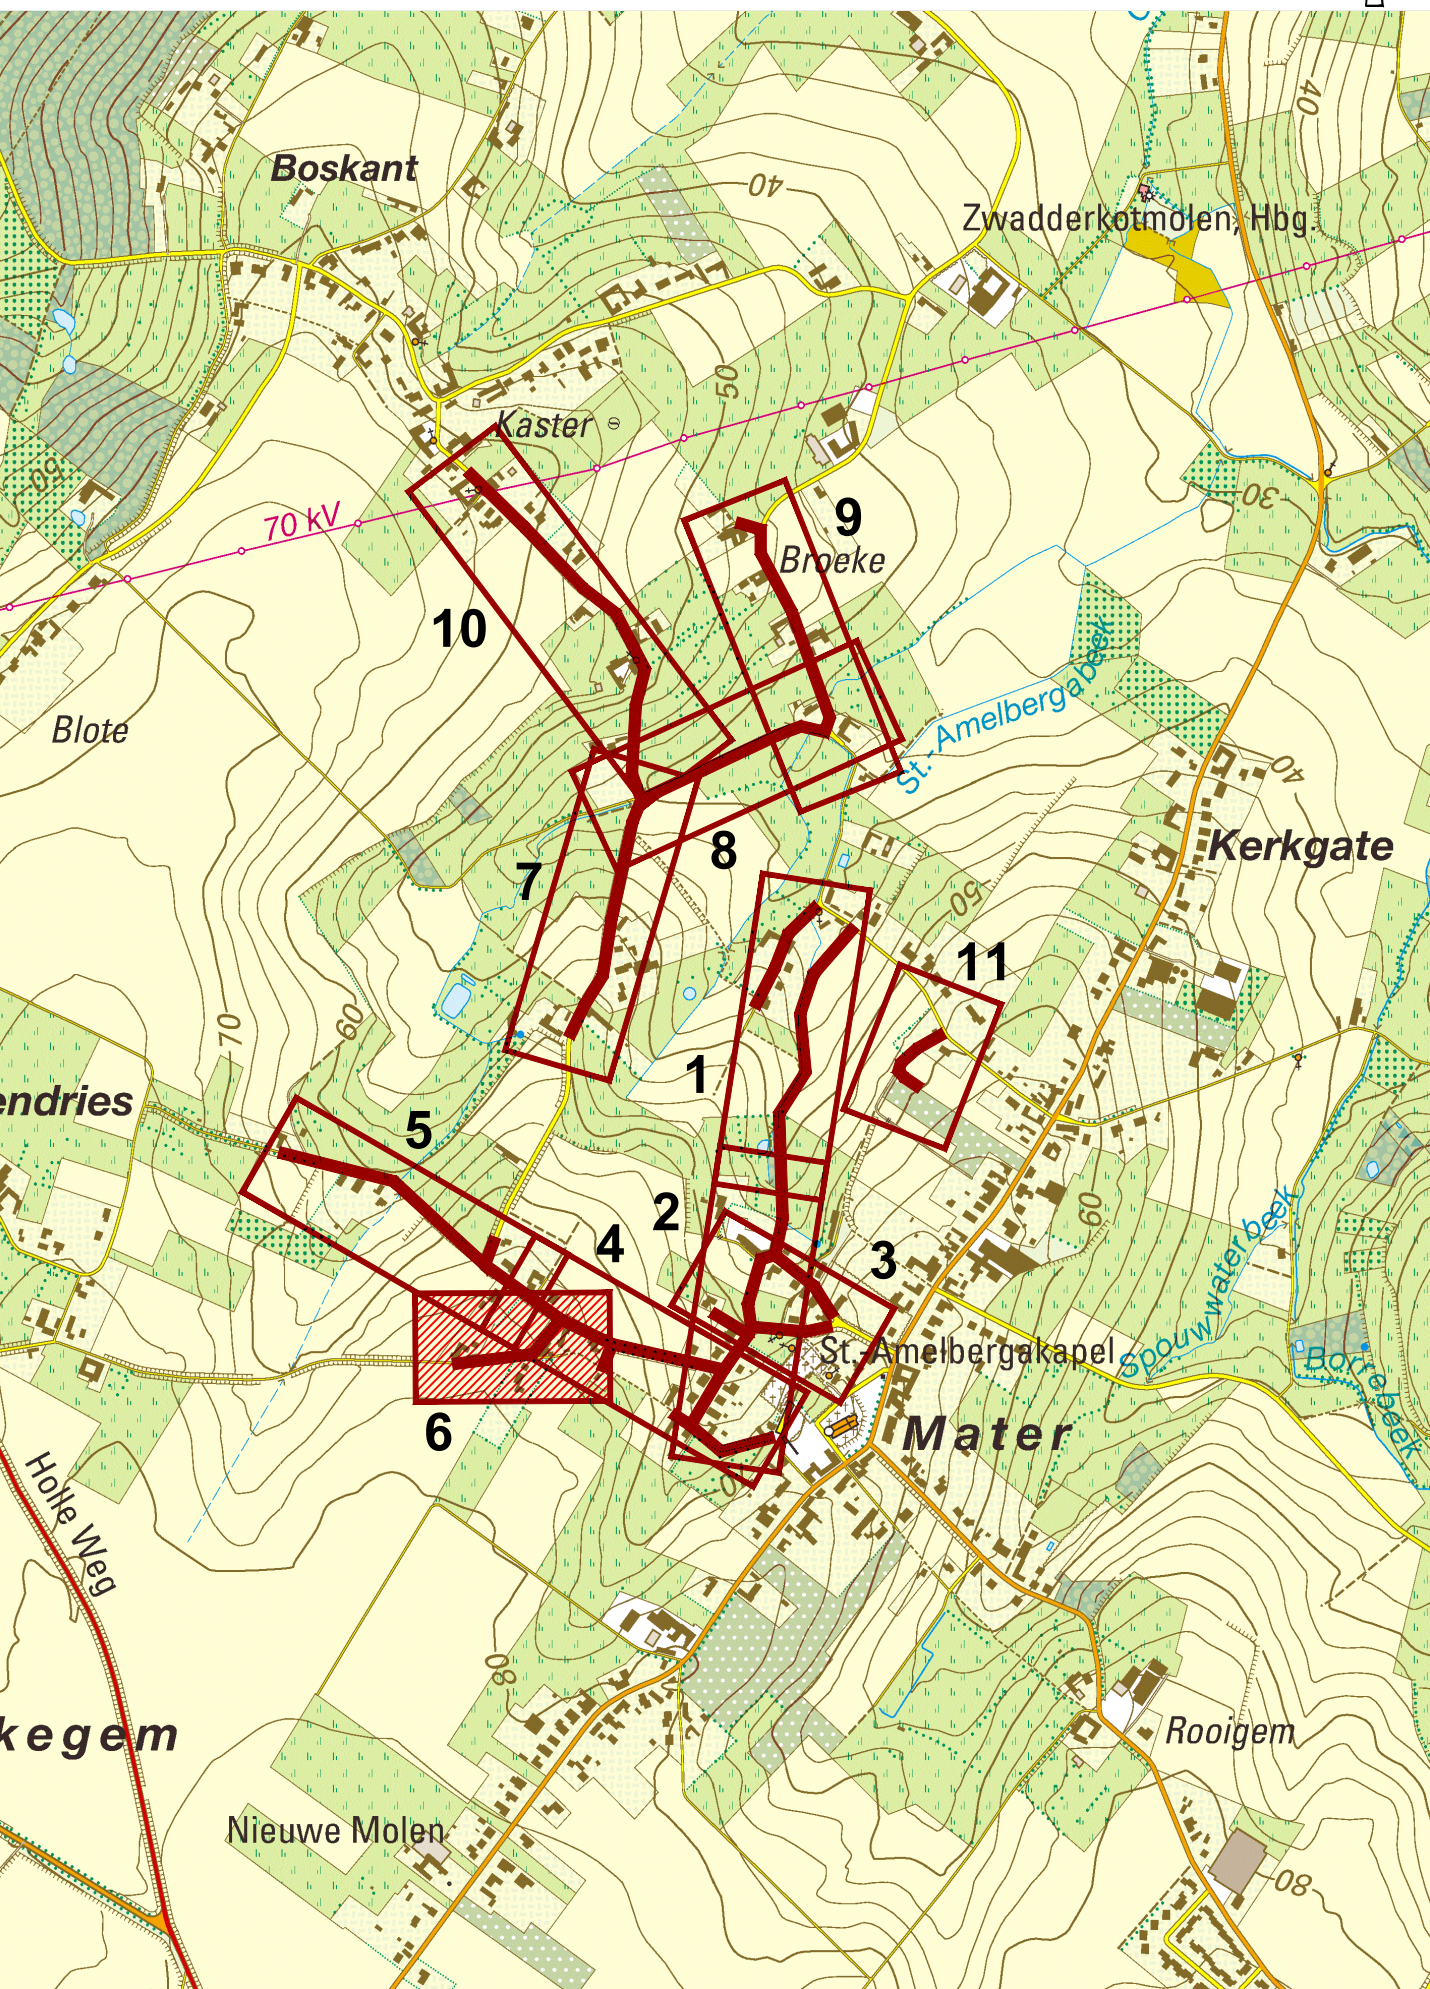

Gezien en goedgekeurd door de gemeenteraad op
n zitting van:



Secretaris
 Mr. Luc Vanquickenborne

Secretaris
 Mr. Luc Vanquickenborne

Secretaris
 Mr. Luc Vanquickenborne

Boskant, Kleistraat, Opstalle, Bronstraat,
't Jolleveld, Driesleutelstraat, Sint-Amelbergastraat,
Ruiterstraat en Kloosterweg




Teamleider
Hugo Snoeck



Projectleider
Gert Logier

B	23/01/2018	Voorontwerp	RBS			
A	15/12/2017	Voorontwerp	RBS			
DATUM	HISTORIEK	TEKENAAR	DATUM	HISTORIEK	TEKENAAR	

Ruitersstraat

FASE	SCHAAL	PLANOPP. (m²)	PROJECTNUMMER 4630 0003	PLANNUMMER	UITGAVE
VOORONTWERP	1:250	0.75m²	2118.6	4.2.6	B

 

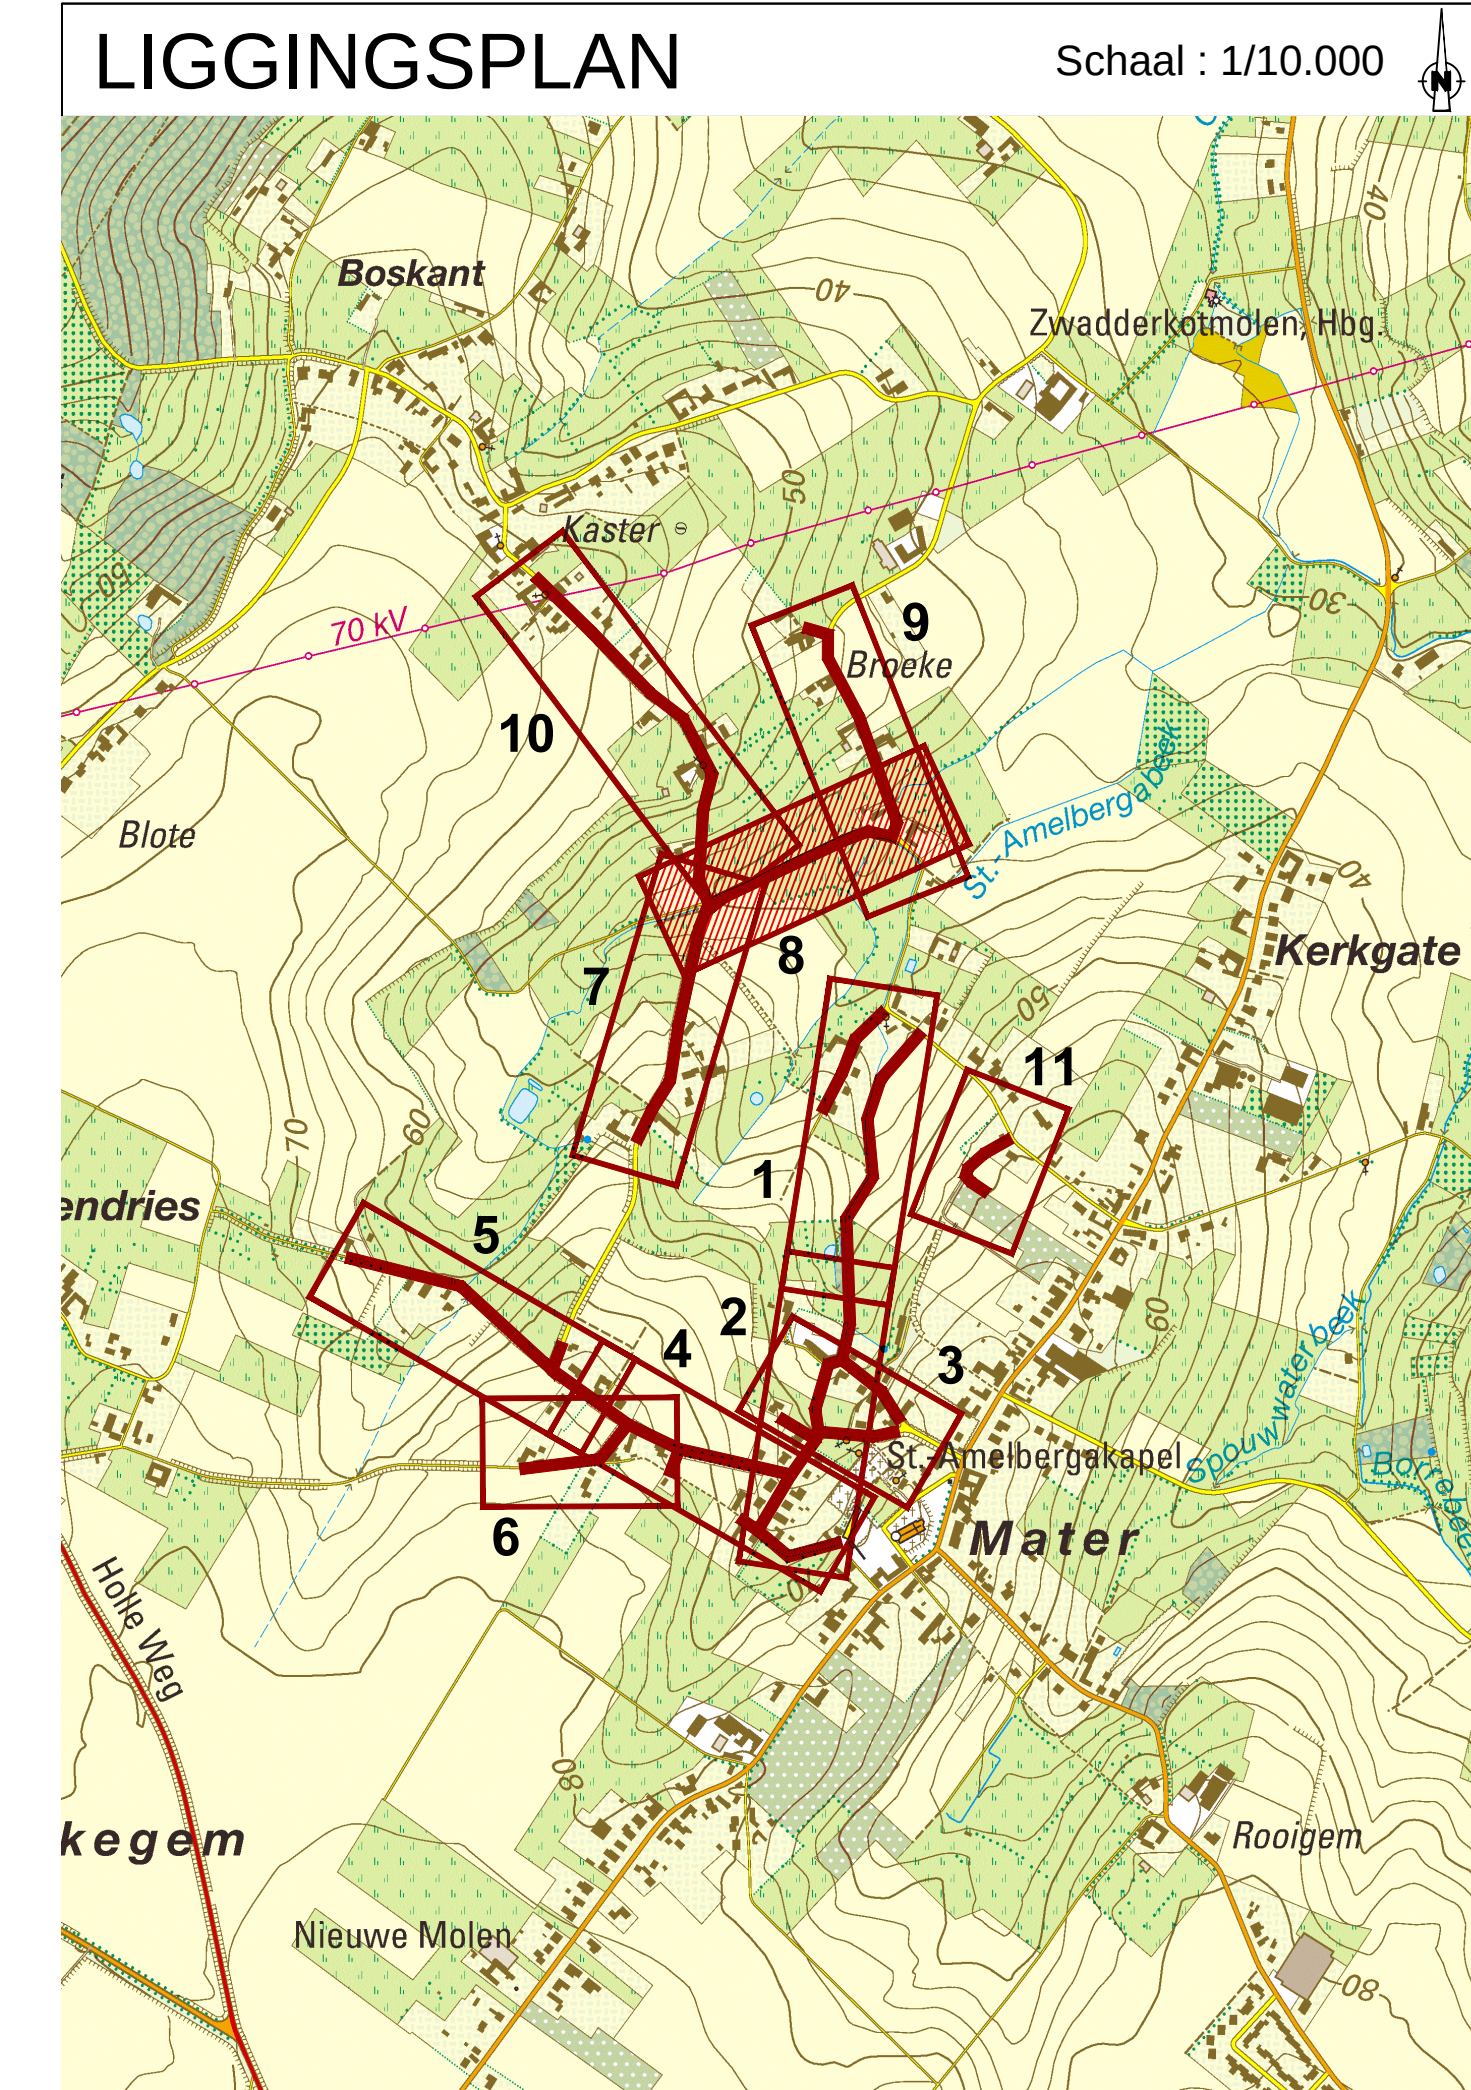 [illegible]




Legende riolering

- Bestaande riolering
- Op te breken bestaande riolering
- RWA-leiding
engte - diameter - helling - materiaal
- DWA-leiding
engte - diameter - helling - materiaal
- Persleiding
engte - diameter - helling - materiaal
- D1
+17.38
x 15.30
x 15.30
x 15.30
- Te herprofielieren beek
- Prebaf grachtelement
aansluiting op GWA
- Tussenschot TS
met rietslag - 2m voor en na tussenschot

LIGGINGSPLAN

Schaal : 1/10.000

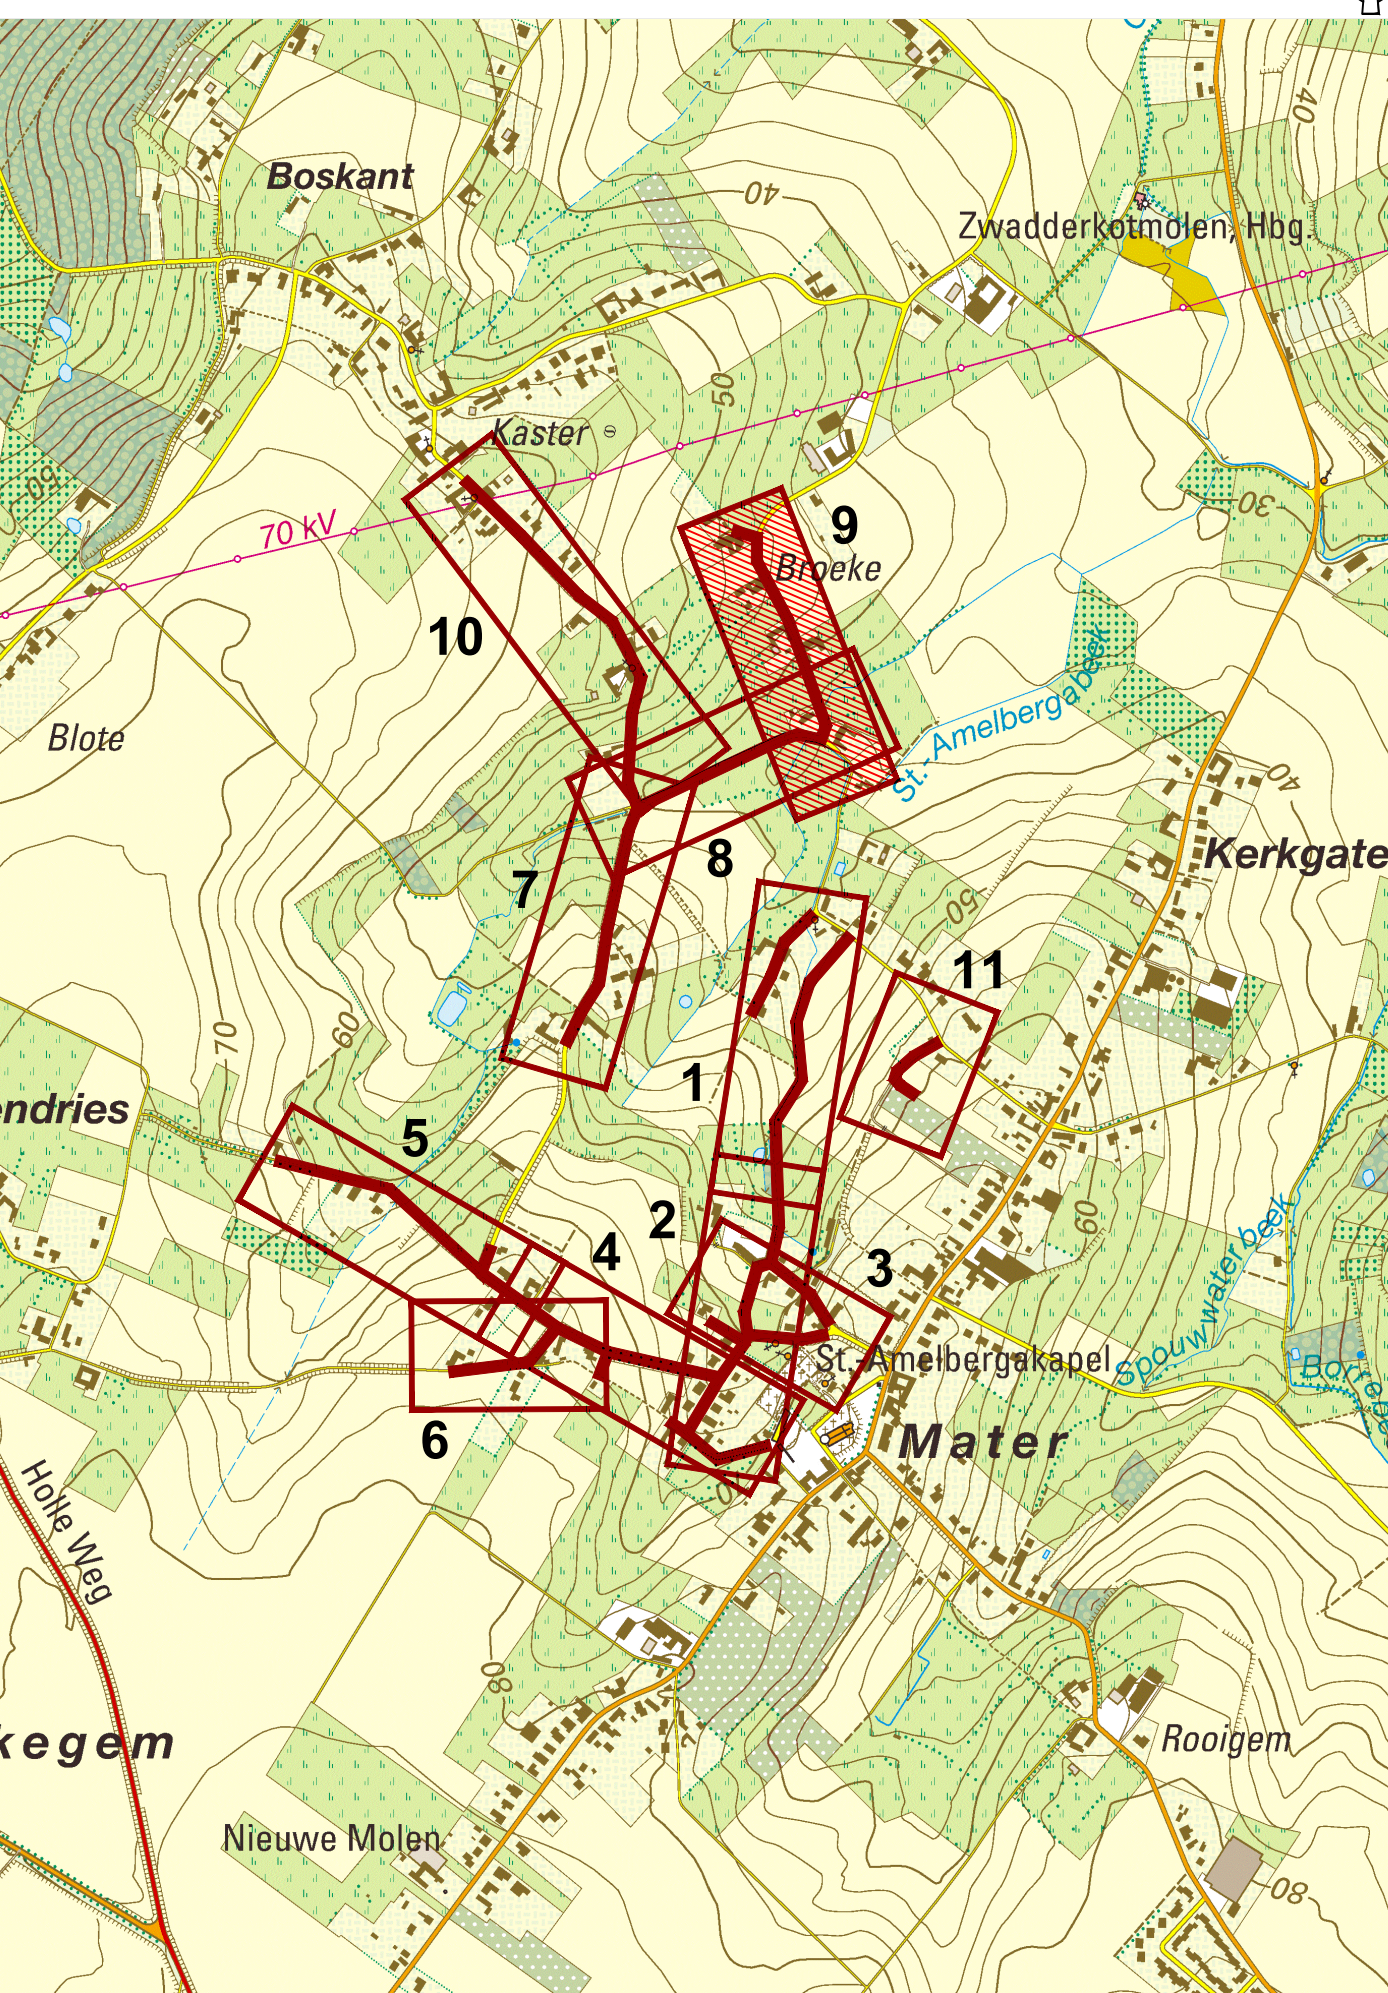

Stad Oudenaarde



Gezien en goedgekeurd door de gemeenteraad
in zitting van:

Burgemeester
dhr. Yannick De Meulemeester

Secretaris
dhr. Luc Vanquickenborne

Provincie Oost-Vlaanderen

Weg- en rioleringswerken Cluster Broeke

Boskant, Kleistraat, Opstalle, Bronstraat,
t Jolleveld, Driesleutelstraat, Sint-Amelbergestraat,
Ruitersstraat en Kloosterweg

SNOECK & PARTNERS

Part of Sweco
architectuur | scheidende technieken | infrastructuur | hydraulica | stedebouw | landschap
vestiging Kortrijk
Engelen Wandeling 70
B-8500 Kortrijk
T +32 (0)56 21 04 39
F +32 (0)56 21 82 63
www.swecobelgium.be | www.snoeckpartners.be

Teamleider
Hugo Snoeck
Projectleider
Gert Loger

R	A	DATUM	VOORONTWERP	VOORONTWERP	TEKENAAR	DATUM	HISTORIEK	TEKENAAR
23/01/2018	16/12/2017							


ONTWORPEN RIOLERING
Bronstraat

FASE	SCHAAL	PLAATF. (m²)	PROJECTNUMMER	PLANNUMMER	UITGAVE
VOORONTWERP	1:250	1.12m²	4630-0003 2118.6	4.2.9	B



Legende riolering

- Bestaande riolering
- Op te breken bestaande riolering
- RWA-leiding
lengte - diameter - helling - materiaal
- DWA-leiding
lengte - diameter - helling - materiaal
- Persleiding
lengte - diameter - helling - materiaal
- D1
Inspectieput
R1: RWA, D1: DWA, O1: overstort - PSI: pompstation
Maatveldepij - BOK a.b.x
- Te herprofieleren beek
- Prebat grachtelement
aansluiting op RWA
- Tussenschot TS
met nettegels: 2m voor en na tussenschot

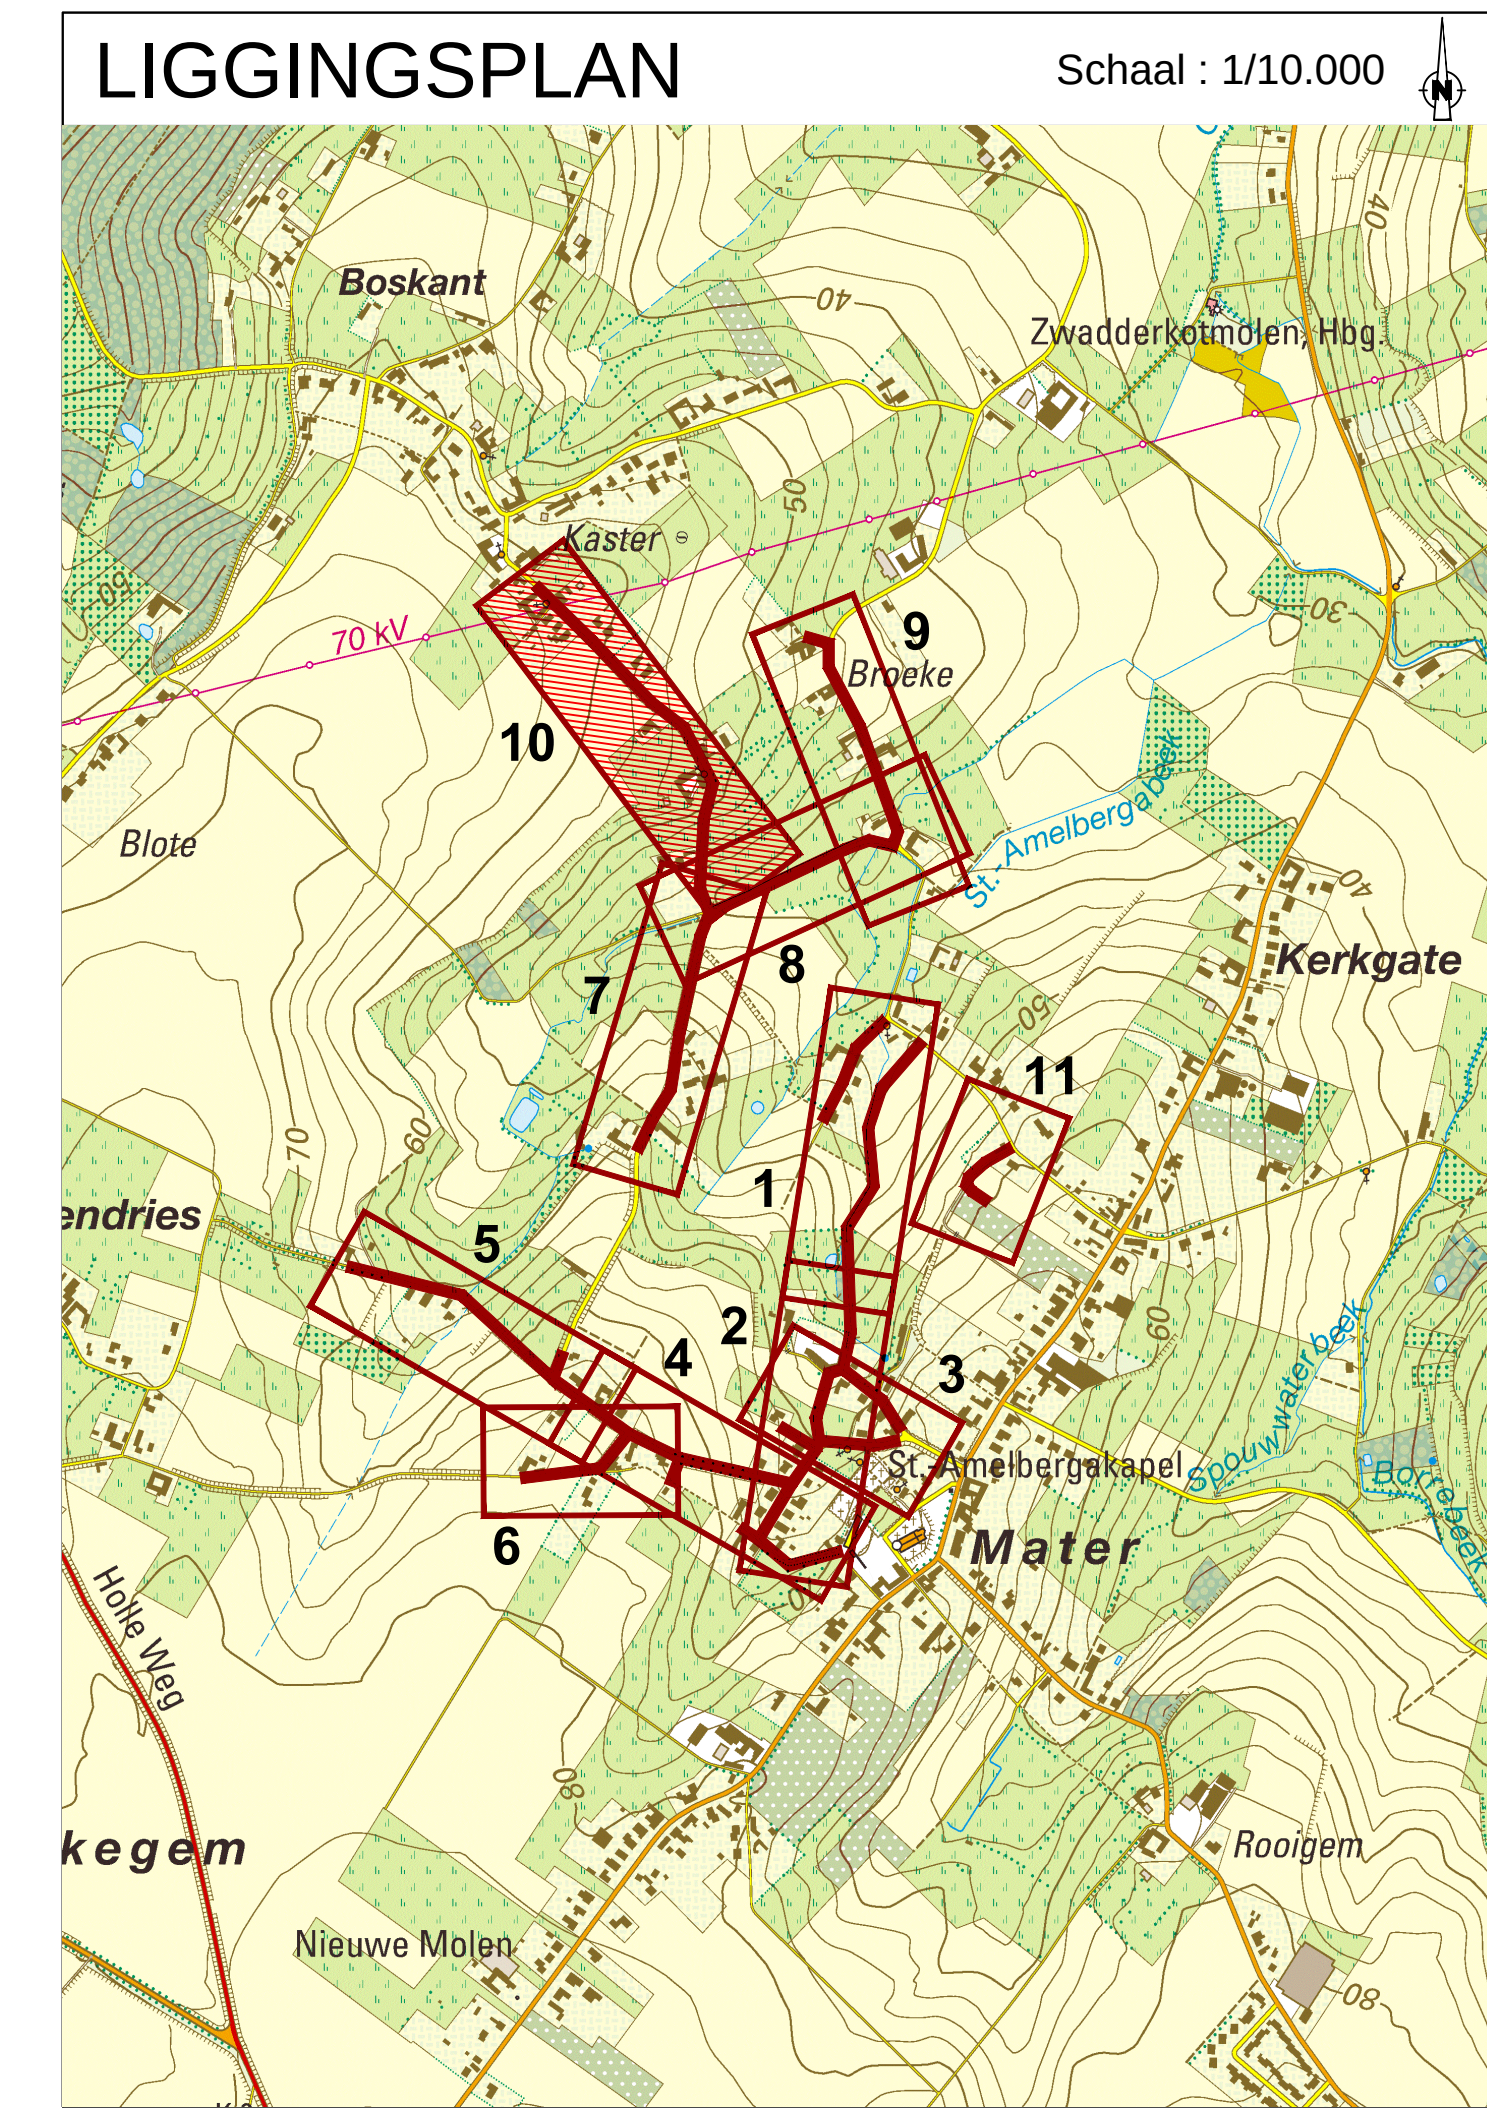

Stad Oudenaarde

Groen en goedgekeurd door de gemeenteraad
in zitting van:

Burgemeester
dhr. Marc De Meulemeester

Secretaris
dhr. Luc Vanquickenborne

Provincie Oost-Vlaanderen

Weg- en rioleringswerken Cluster Broeke

Boskant, Kleistraat, Opstalle, Bronstraat,
t Jolleveld, Driesleutelstraat, Sint-Amelbergestraat,
Ruiterstraat en Kloosterweg

SNODECK & PARTNERS
Part of Sweco

verkeersplan | landschap | infrastructuur | hydraulica | waterbouw | landschap

vestiging Kortrijk
Bijzondere Werking 70
B-3500 Kortrijk
T +32 (0)9 22 82 30
F +32 (0)9 22 82 63
www.swecobelgium.be | www.snockpartners.be

Teamleider
Hugo Snock
Projectleider
Gert Loger

	</
--	--	----

Bestaande riolering

25m-D400-1.0%-B

Op te breken bestaande riolering

20m-Q2250-5.0%-Gries

RWA-leiding
 lengte - diameter - helling - materiaal

DWA-leiding
 lengte - diameter - helling - materiaal

Persleiding
 lengte - diameter - helling - materiaal

Inspectieput
 R1: RWA - D1: DWA - O1: overstort - PS1: pompstation
 Maafveldpeil - BOK a,b,d,x


Te herprofieleren beek

Prefab grachtelement aansluiting op RWA

Tussenschot TS met rietgates - 2m voor en na tussenschot



Schaal : 1/10.000

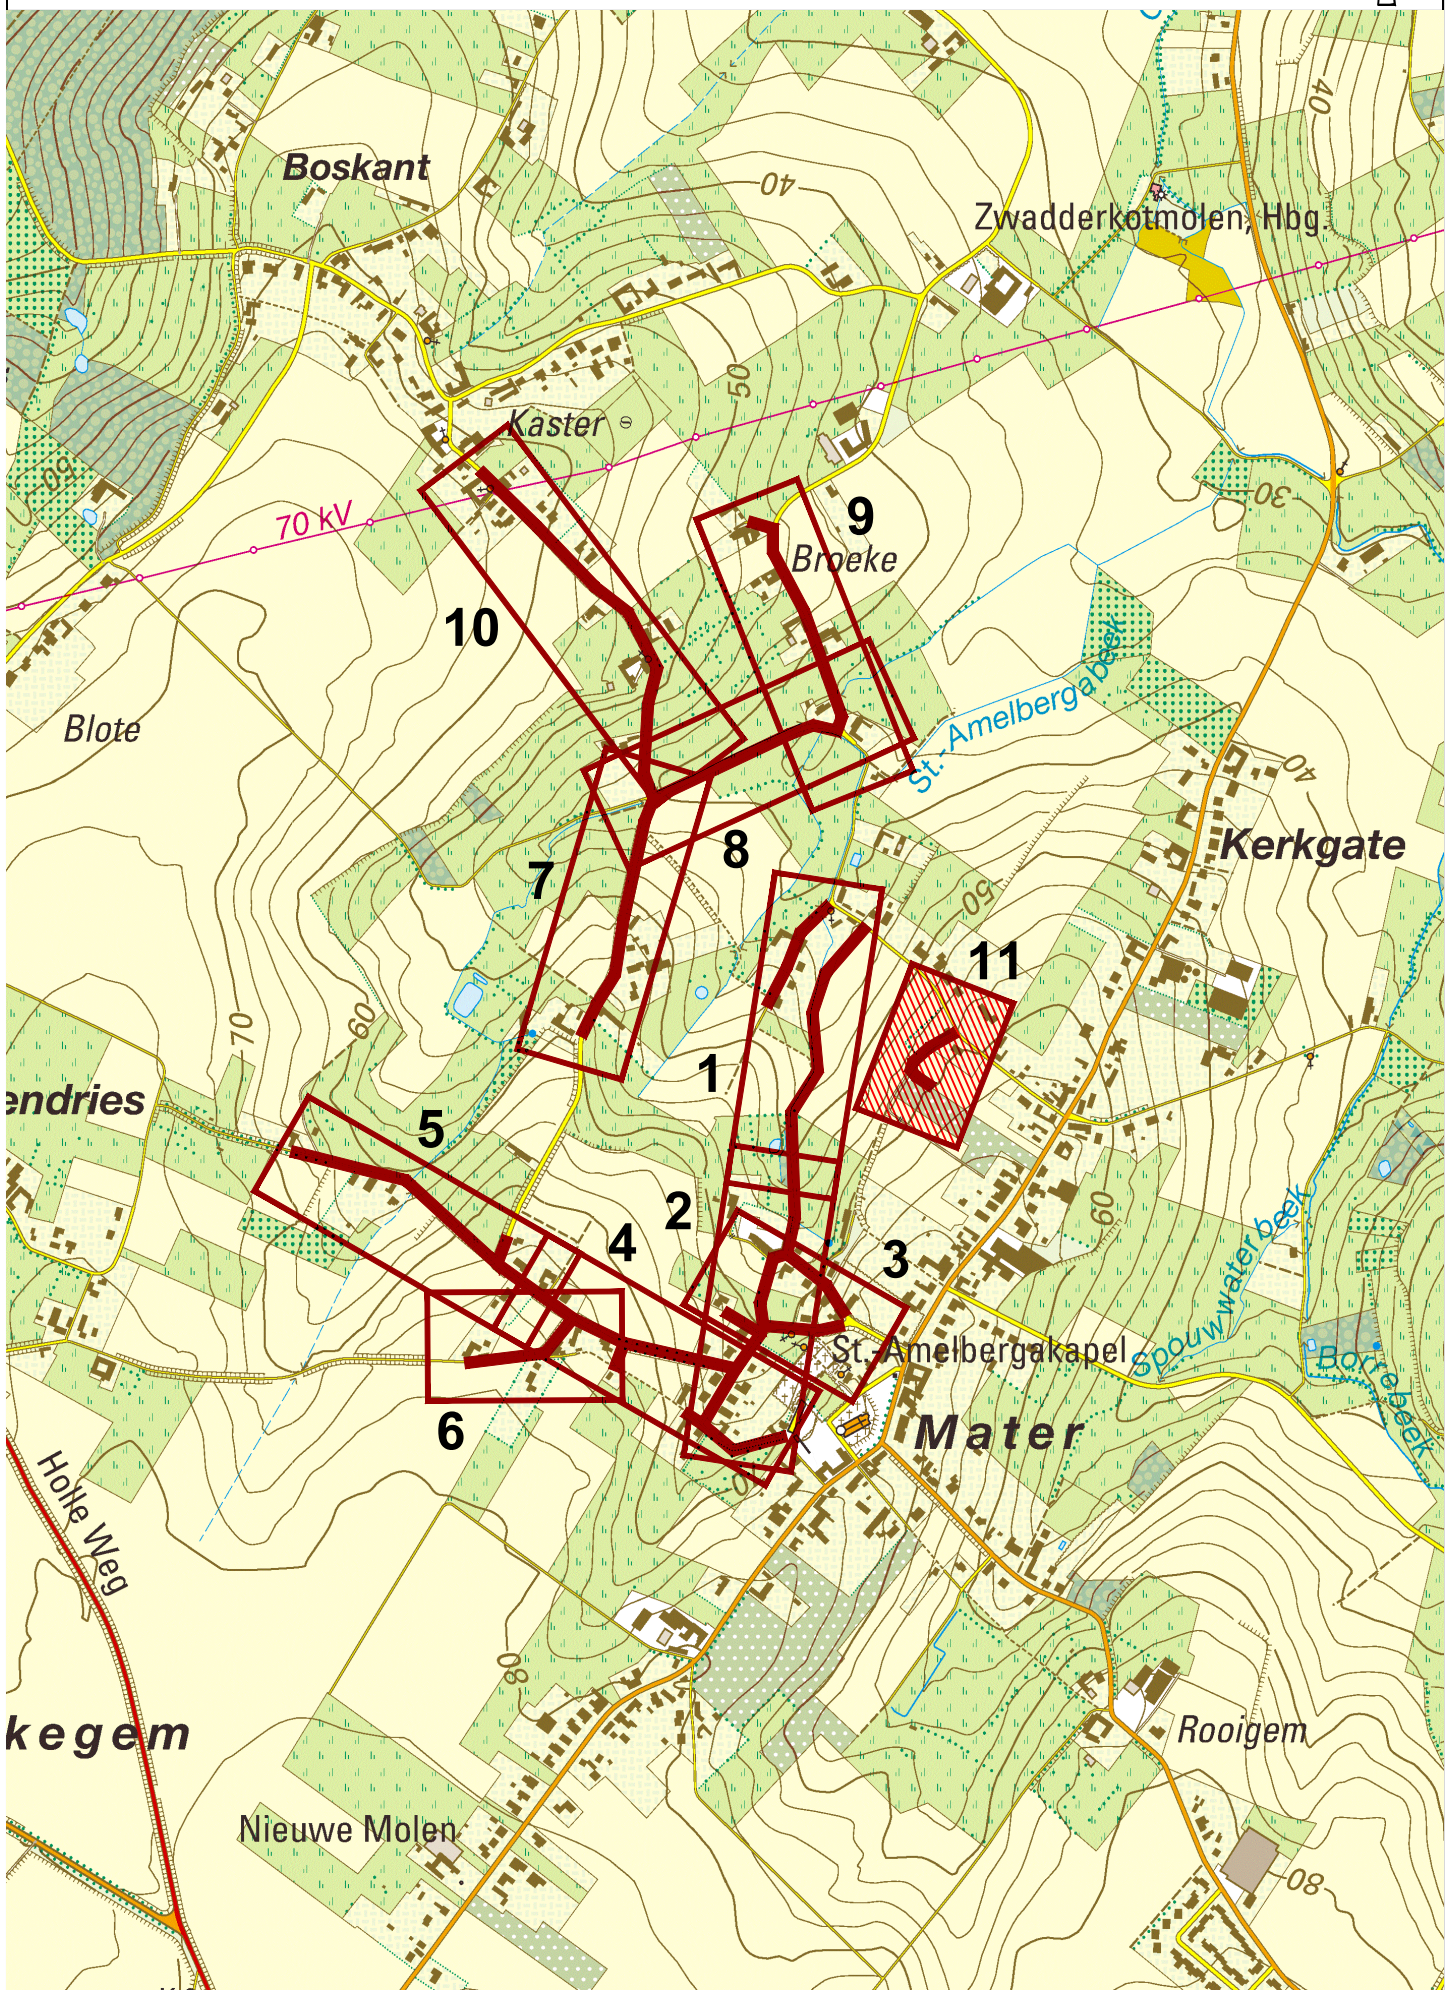

Secretaris
dhr. Luc Vanquickenborne

Boskant, Kleistraat, Opstalle, Bronstraat,
't Jolleveld, Driesleutelstraat, Sint-Amelbergastraat,
Ruiterstraat en Kloosterweg

Teamleider
Hugo Snoeck

Projectleider
Gert Logier


B	23/01/2016	Voorontwerp	RBS			
A	15/12/2017	Voorontwerp	RBS			
DATUM	HISTORIEK	TEKENAAR	DATUM	HISTORIEK	TEKENAAR	


ONTWORPEN RIOLERING

't Jolleveld

FASE	SCHAAL	PLANOPP. (m ²)	PROJECTNUMMER 4630 0003	PLANNUMMER	UITGAVE
VOORONTWERP	1:250	0.62m ²	2118.6	4.2.11	B


P:\FW6300003_Ordensteuring_Snoeck\INFRA\Drawing - Cluster Broekel20_Design\FW6300003_1_R0_01.dwg - 4.2.11 (20180123 1554)

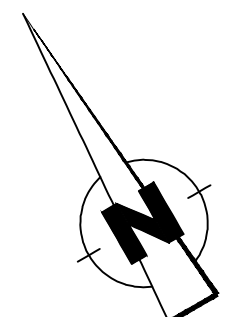

 

Legende ontworpen toestand

- Rijweg : bitumineuze verharding
- Rijweg : keien
- Voetpad : cementbetonverharding
- Voetpad / berm : betonstraatstenen
- Berm : gazon
- Herstel volgens oorspronkelijke materialen
- Boord : greppel - type II A2
- Boord : kantstrook - type II A1
- Boord : boordsteen + kantstrook - type III B
- Deksels : RWA en DWA

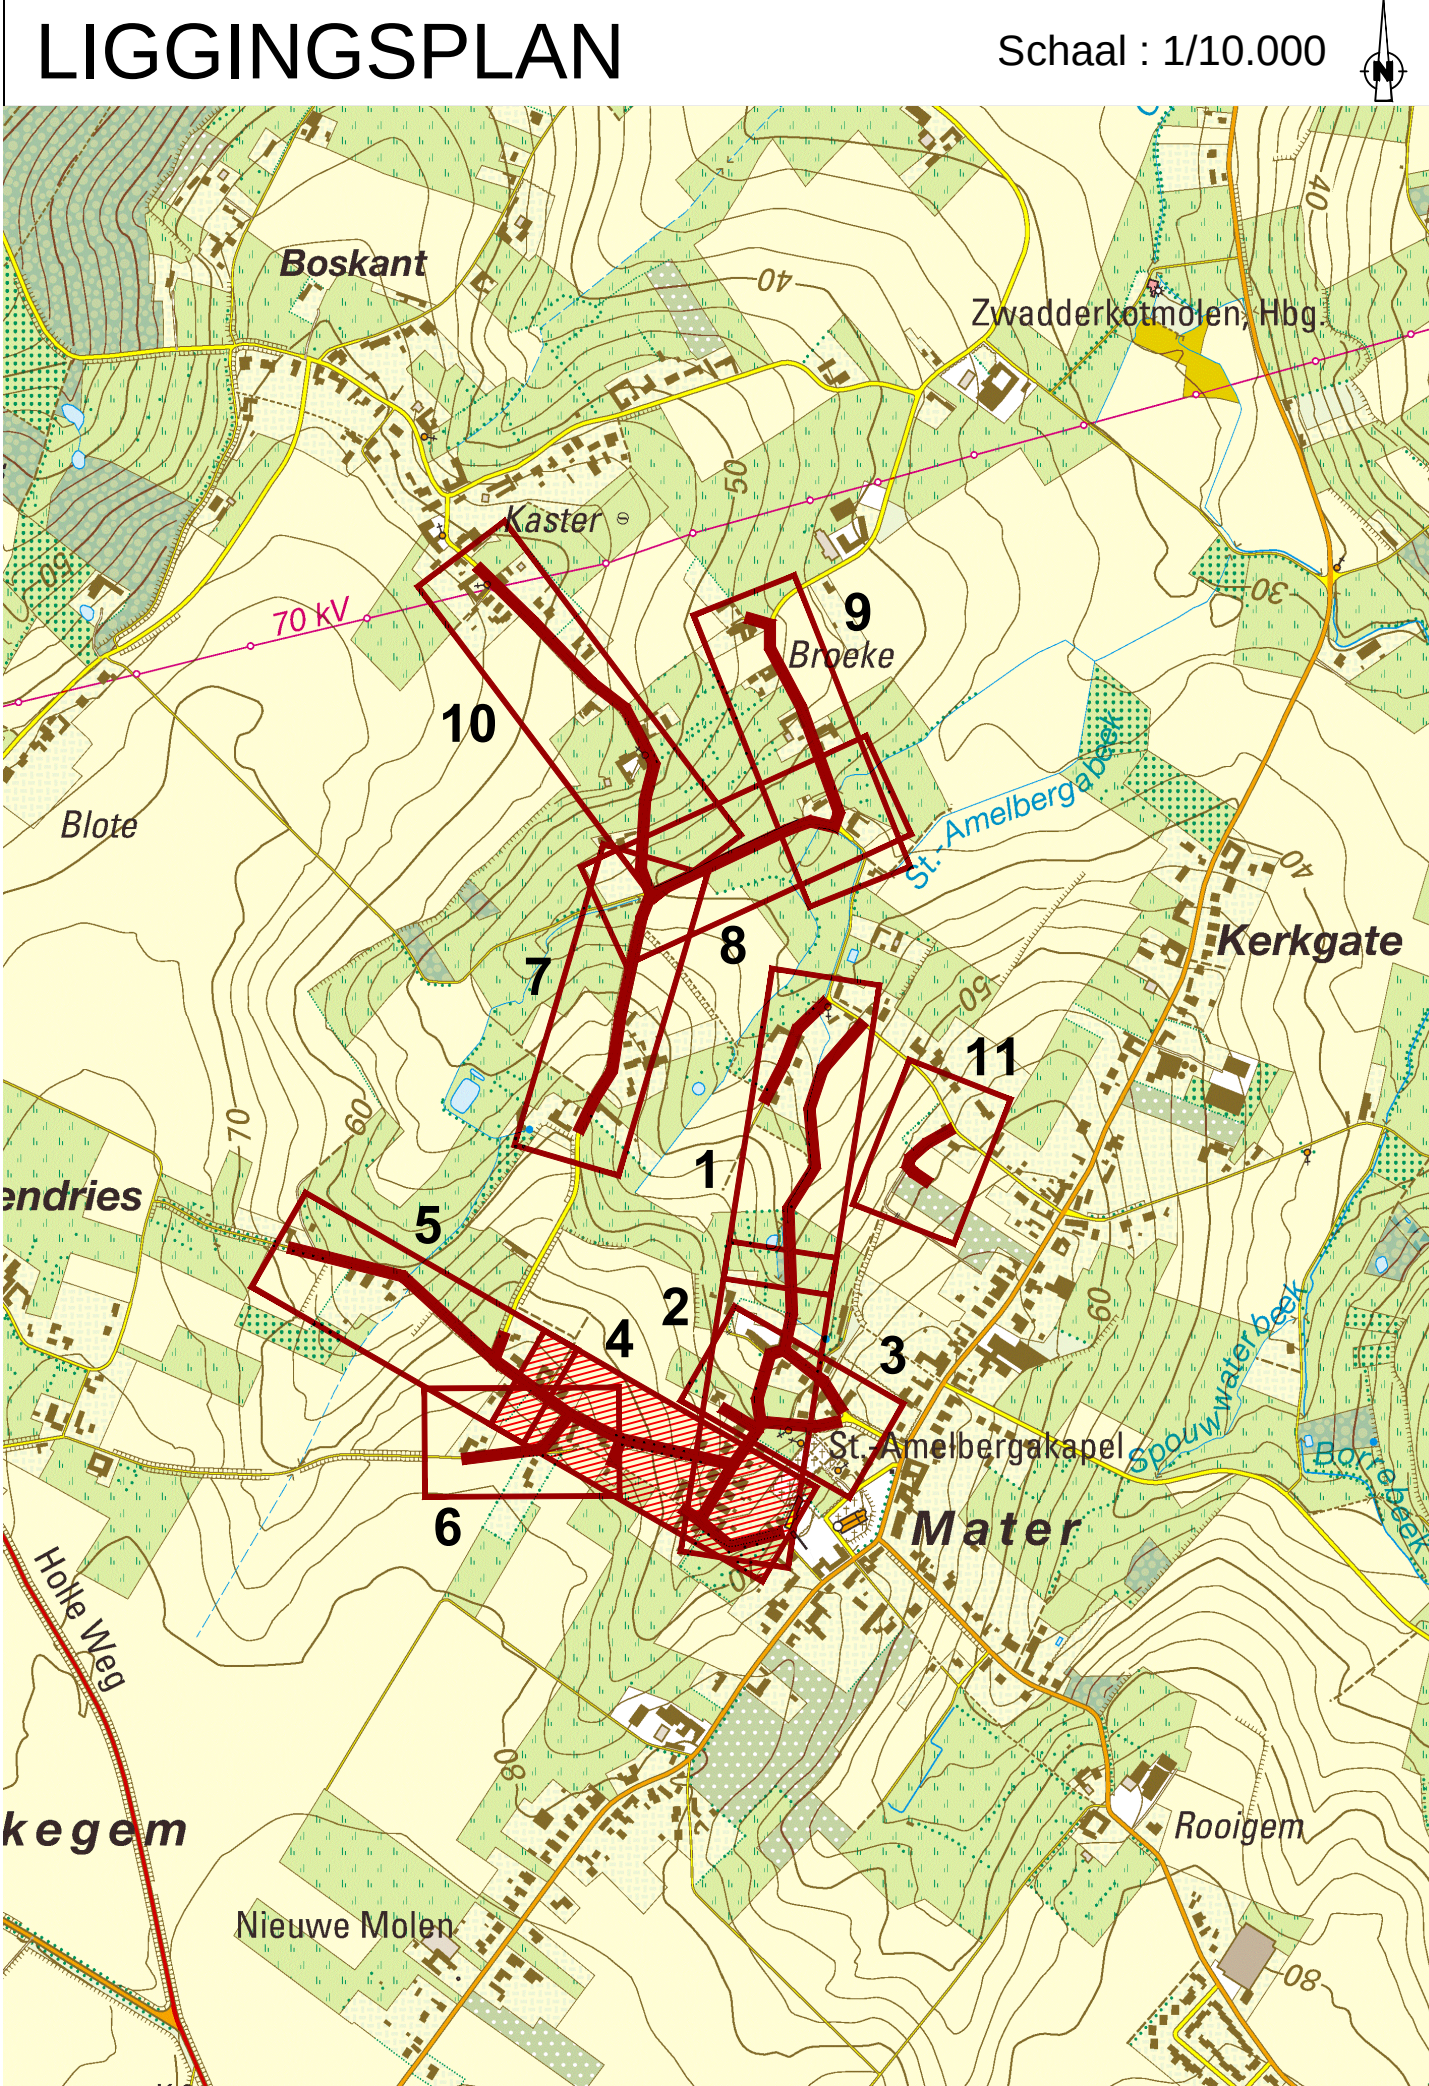

Stad Oudenaarde



Gezien en goedgekeurd door de gemeenteraad
in zitting van:

Burgemeester
dhr. Marc De Meulemeester

Secretaris
dhr. Luc Vanquickenborne

Provincie Oost-Vlaanderen

Weg- en rioleringswerken Cluster Broeke

Boskant, Kleistraat, Opstalle, Bronstraat,
't Jolleveld, Driesleutelstraat, Sint-Amelbergstraat,
Ruitersstraat en Kloosterweg

SNDECK & PARTNERS

Part of Sweco
architectuur | installatie | techniek | infrastructuur | hydraulica | industrieel | landschap

vestiging Kortrijk
B-8500 Kortrijk
T +32 (0)56 21 04 39
F +32 (0)56 22 82 63
www.swecobelgium.be | www.snoeckpartners.be

Teamleider
Hugo Snoeck

Projectleider
Gert Loger


A	B	C	D	E	F	G	H	I	J	K	L	M	N	O	P	Q	R	S	T	U	V	W	X	Y	Z
23/12/2017	Voorontwerp	RWS	DATUM	HISTORIEK	TEKENAAR																				

ONTWERP WEGENIS


St. Amelbergstraat
Kloosterweg

FASE	SCHAAL	PLAAT	PROJECTNUMMER	PLANNUMMER	UITGAVE
VOORONTWERP	1:250	1.12m	2118.6	4.1.4	A


	Rijweg ; bitumineuze verharding 2 lagen
	Rijweg ; keien formaat : 13x19cm
	Voetpad ; cementbetonverharding
	Voetpad / berm ; betonstraatstenen formaat 220x110x140 - kleur : grijs
	Berm ; gazon
	Herstel volgens oorspronkelijke materialen
	Boord : greppel - type II/2
	Boord : kantstrook - type II/1A
	Boord : boordsteen + kantstrook - type II/1B
	Dekfels : RWA en DWA

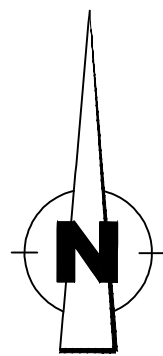

Schaal : 1/10.000

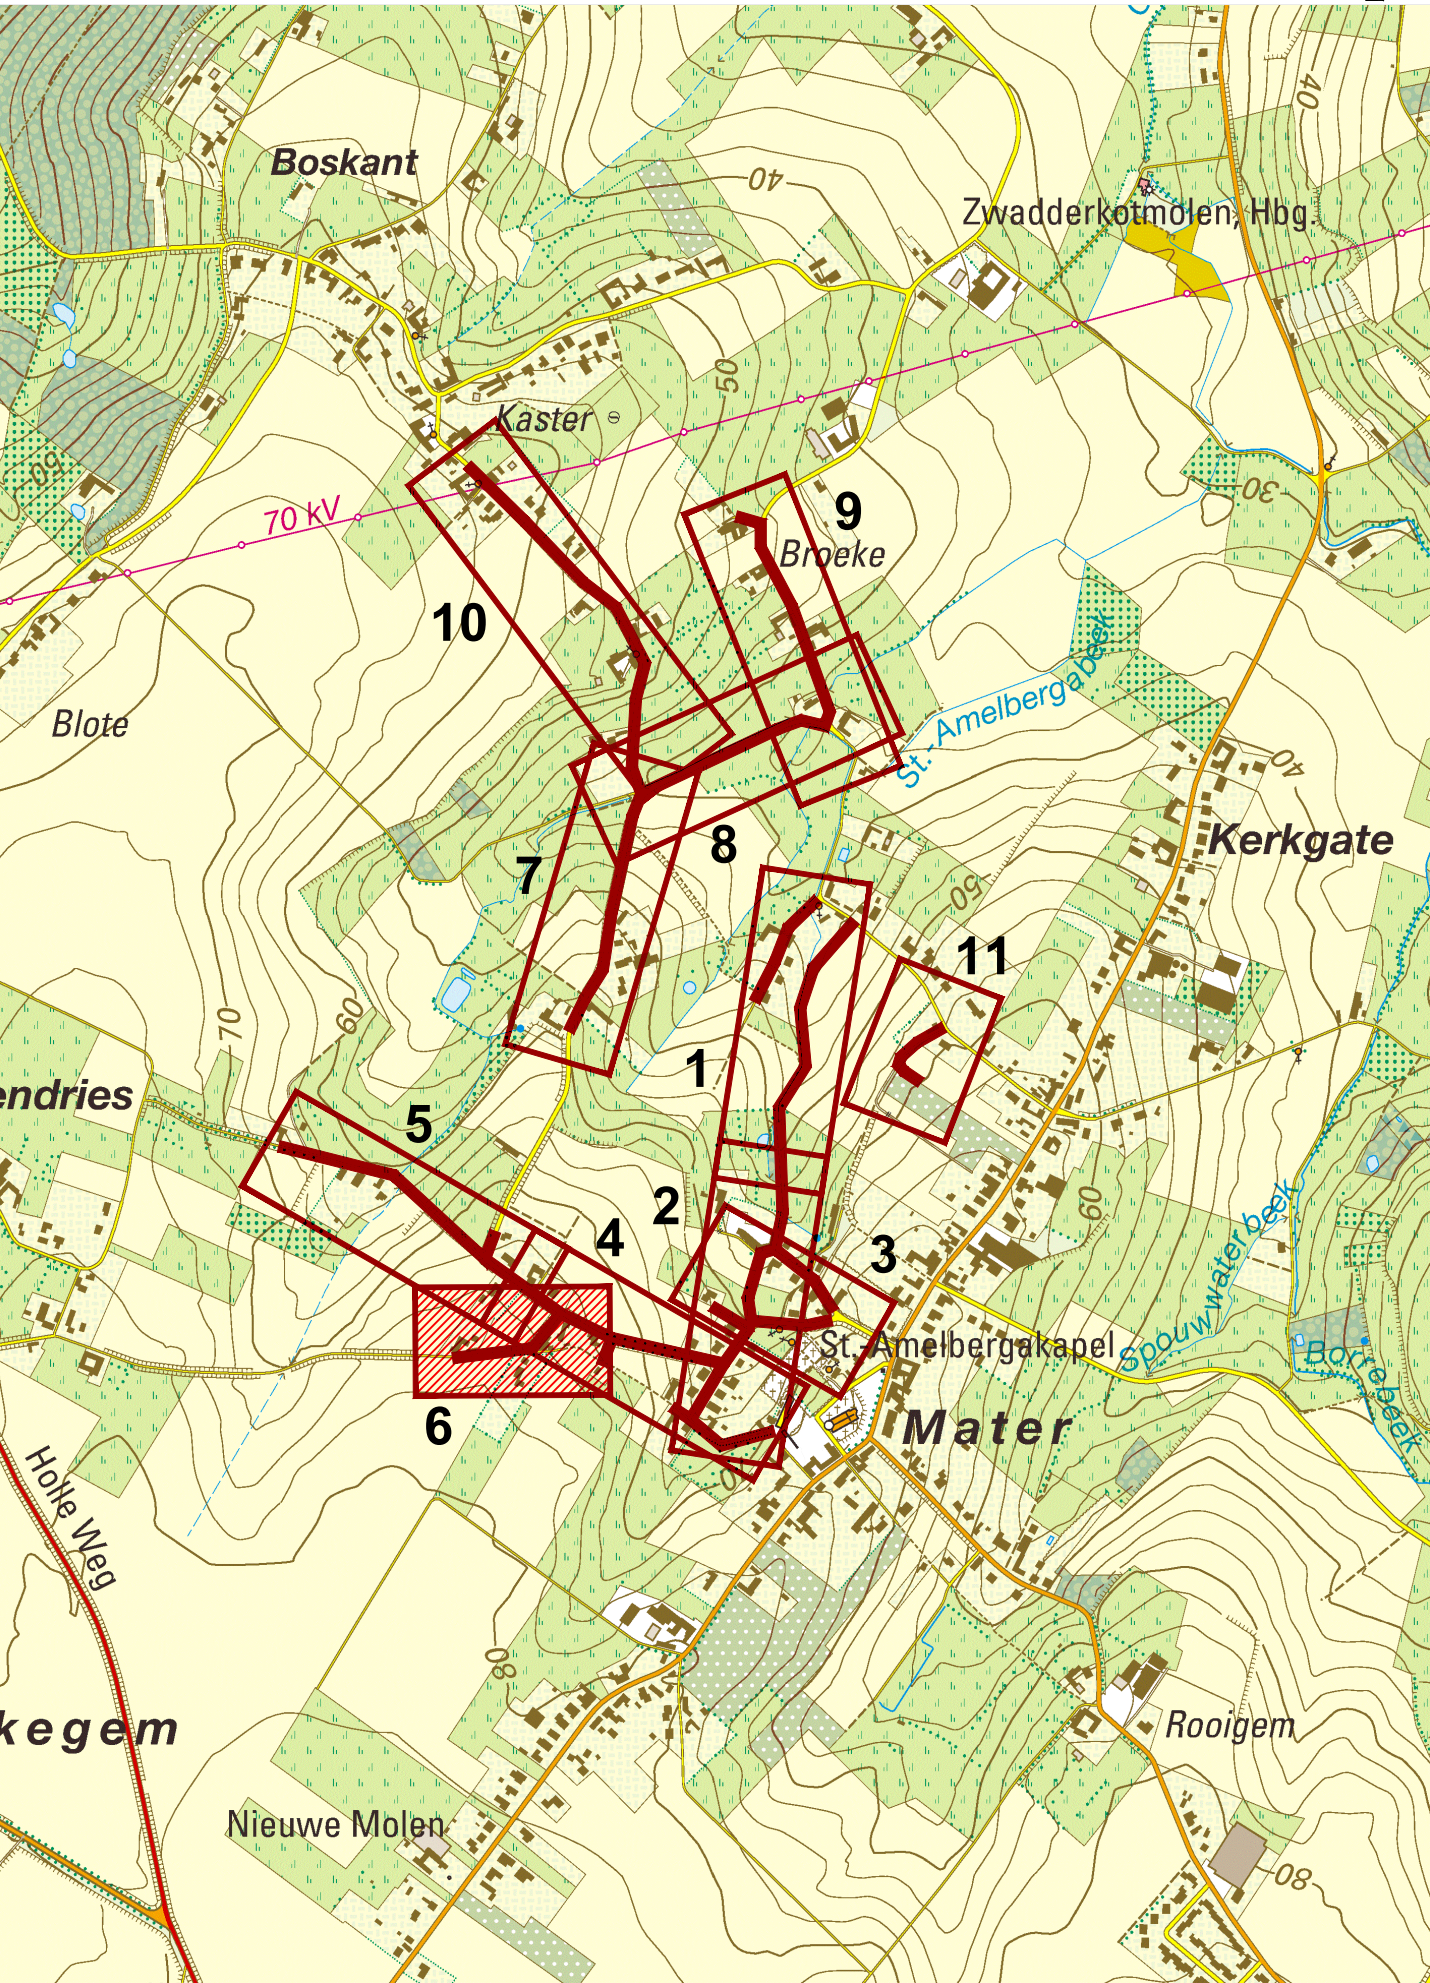

Gezien en goedgekeurd door de gemeenteraad
in zitting van:

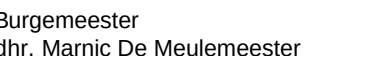

Secretaris
 dhr. Luc Vanquickenborne

Weg- en rioleringswerken Cluster Broeke

SNOECK & PARTNERS
Part of Sunco

architectuur | stabiliteit | technieken | infrastructuur | hydronaut | stedenbouw | landschap
vestiging Kortrijk
Engelse Wandeling 70
B-8500 Kortrijk
T +32 (0)56 21 04 39
F +32 (0)56 22 82 63
www.swecobelgium.be | www.snoeckpartners.be

Teamleiter

Projectleider
Gert Logier


A	Voorontwerp	RBS			
DATUM	HISTORIEK	TEKENAAR	DATUM	HISTORIEK	TEKENAAR

ONTWERP WEGENIS

Ruiterstraat


FASE	SCHAAL	PLANOPP. (m²)	PROJECTNUMMER 4630 0003	PLANNUMMER	UITGAVE
VOORONTWERP	1:250	0.75m²	2118.6	4.1.6	A

CPA000003_OrderSecurity_SignedINFORDrawing - Class Break20_Dwg\44300002_1_010_01.dwg - 4.14 (2008/12/13/16)

 

Legende ontworpen toestand

- Rijweg : bitumineuze verharding
- Rijweg : keien
- Voetpad : cementbetonverharding
- Voetpad / berm : betonstraatstenen
- Berm : gazon
- Herstel volgens oorspronkelijke materialen
- Boord : greppel - type IIA2
- Boord : kantstrook - type IIA1
- Boord : boordsteen + kantstrook - type IIIB
- Dekfels : RWA en DWA

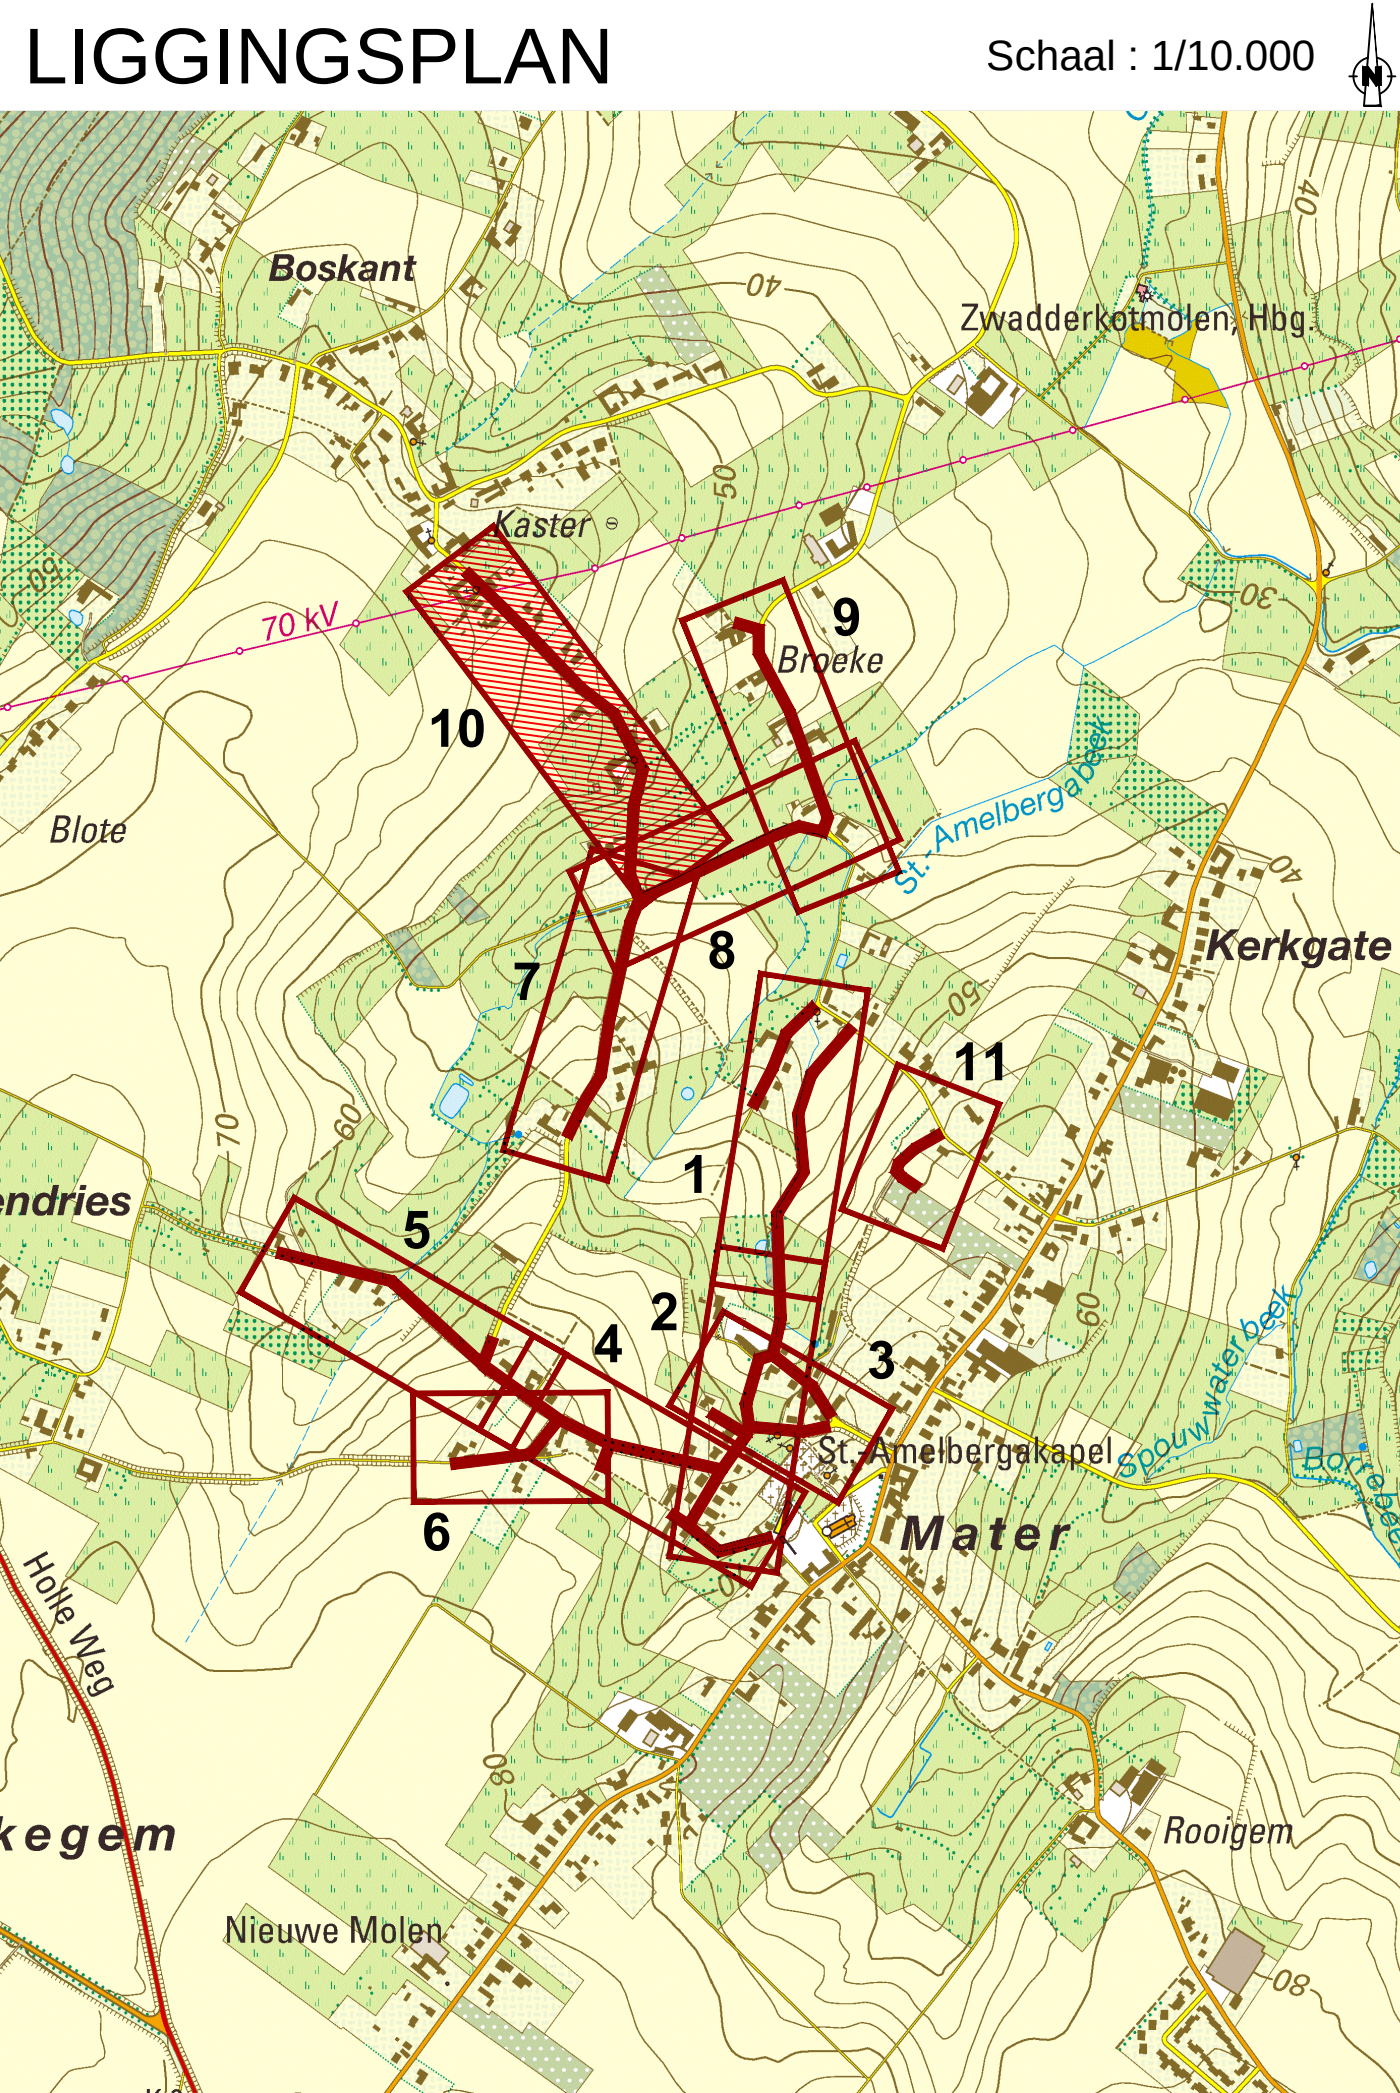

Stad Oudenaarde

Groen en goedgekeurd door de gemeenteraad
in zitting van:

Burgemeester
dhr. Marc De Meulemeester

Secretaris
dhr. Luc Vanquickenborne

Provincie Oost-Vlaanderen

Weg- en rioleringswerken Cluster Broeke

Boskant, Kleistraat, Opstalle, Bronstraat,
't Jolleveld, Driesleutelstraat, Sint-Amelbergstraat,
Ruitersstraat en Kloosterweg

SNOECK & PARTNERS

Part of Smeets

verkeersplan | landschap | infrastructuur | hydraulica | waterbouw | landschap

vestiging Kortrijk
Bijl. 100 Kortrijk
T +32 (0)56 21 84 39
F +32 (0)56 22 82 63
www.snoeckbelgium.be | www.snoeckpartners.be

Teamleider
Hugo Snoeck


Projectleider
Gert Logier

ONTWERP WEGENIS			
Boskant			
FASE	SCHAAL	PLANNING	UITGAVE
VOORONTWERP	1:250	1:375	2118.6
4.1.10			
A			

	Rijweg : bitumineuze verharding 2 lagen
	Rijweg : keien formaai : 13x19cm
	Voetpad : cementbetonverharding
	Voetpad / berm : betonstraatstenen formaai 220x110x140 - kleur : grijs
	Berm : gazon
	Herstel volgens oorspronkelijke materialen
	Boord : greppel - type IIA2
	Boord : kantstrook - type IIA1
	Boord : boordsteen + kantstrook - type IIIB
	Deksels : RWA en DWA



Schaal : 1/10.000

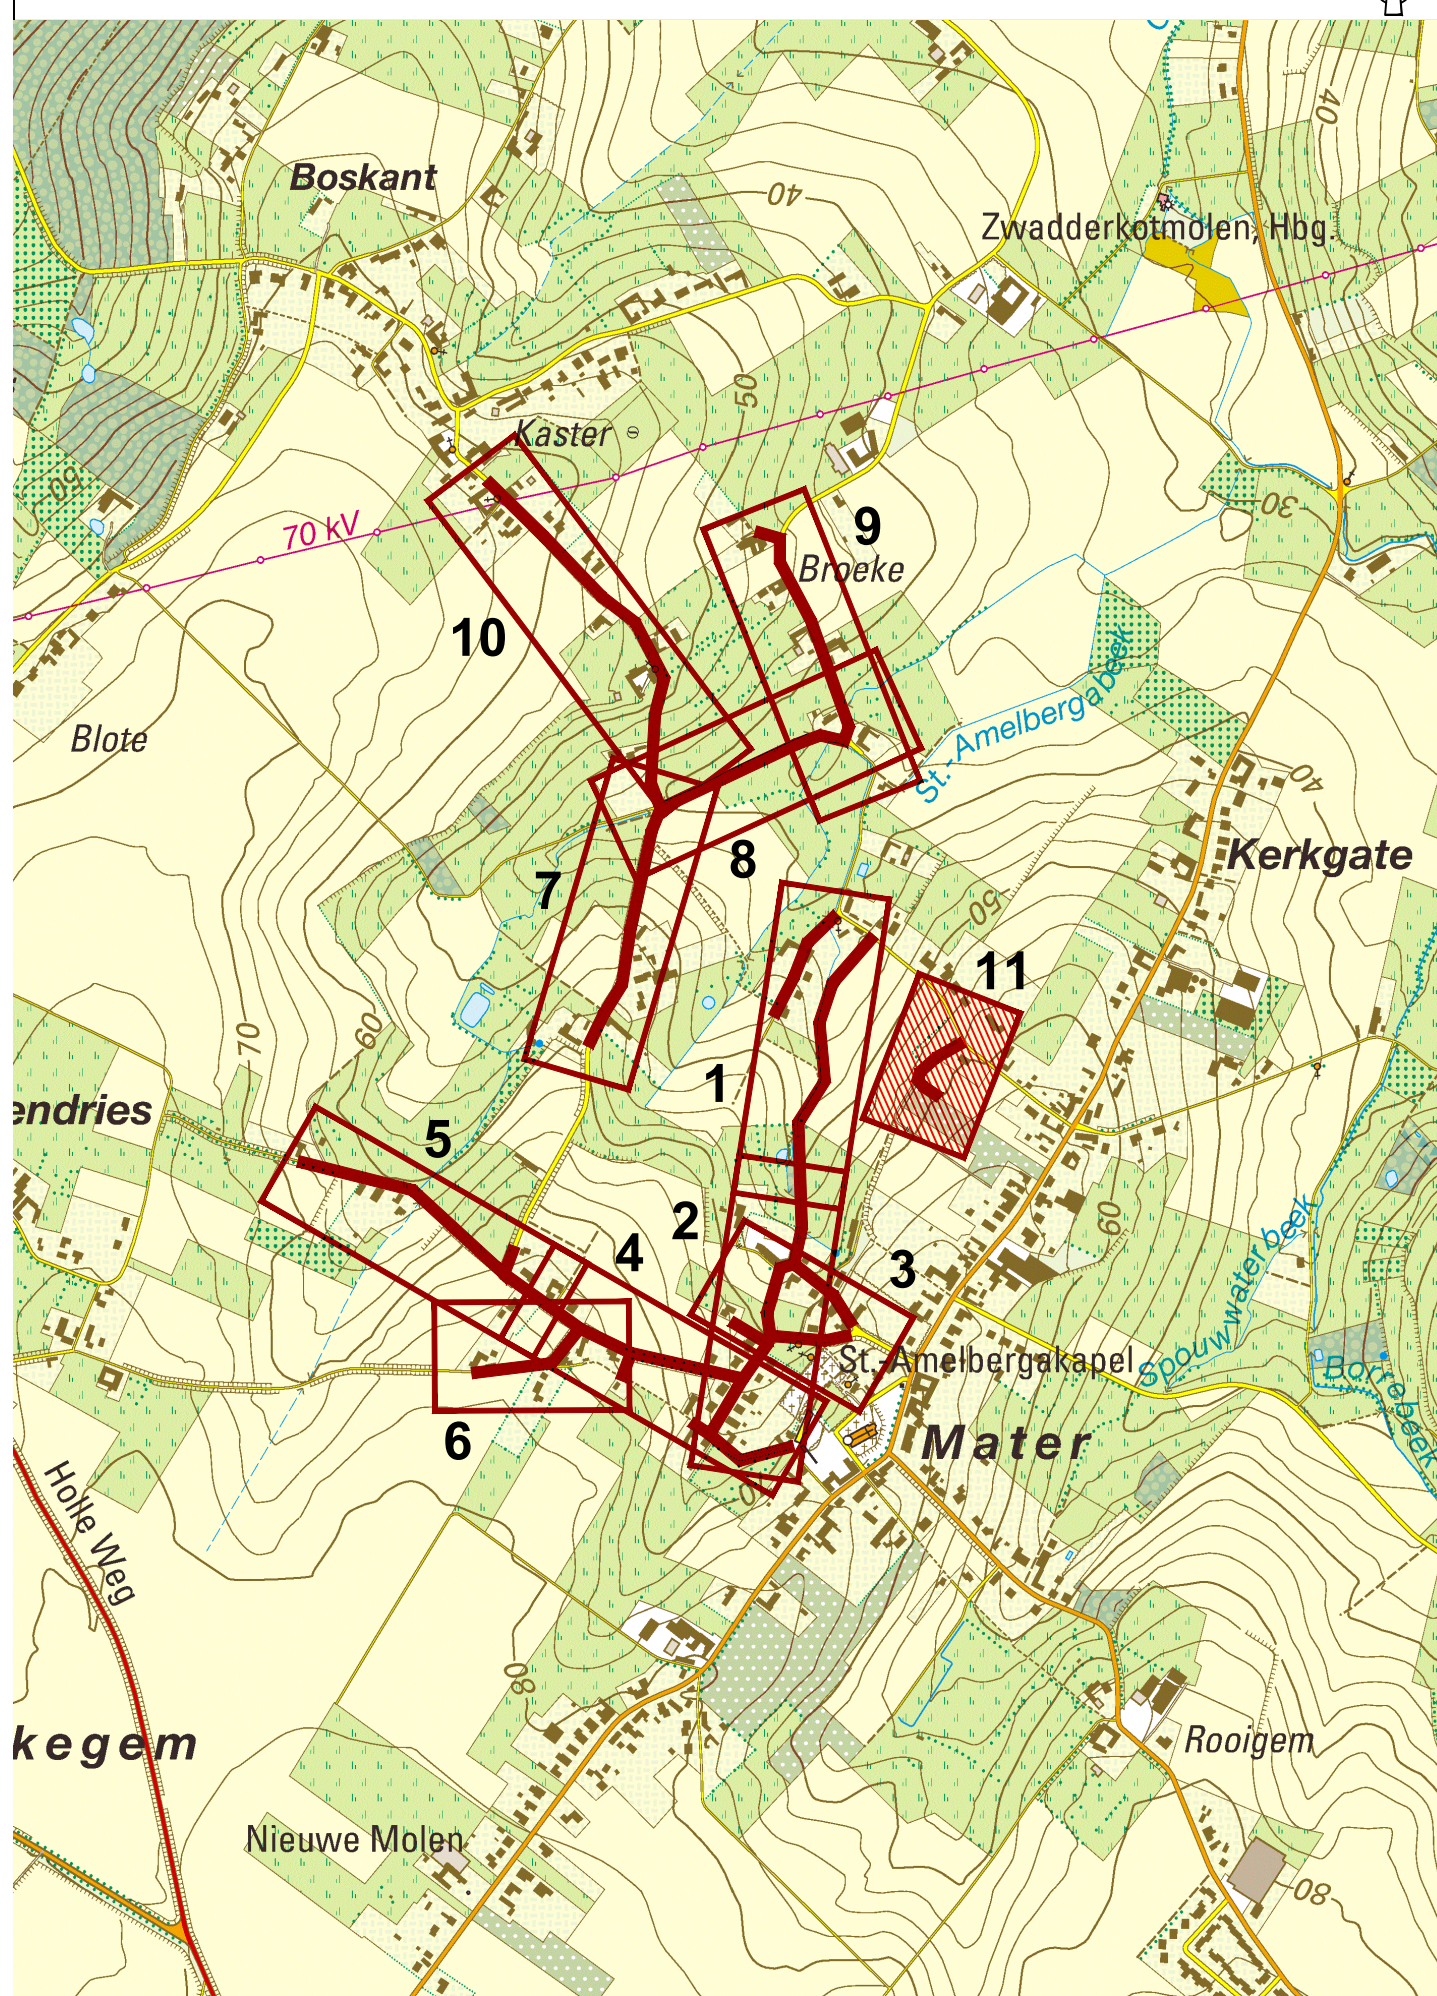

Tussenmuren 17
B-9700 Oudenaarde

Gezien en goedgekeurd door de gemeenteraad
in zitting van:

Burgemeester
dhr. Marnic De Meulemeester

Secretaris
dhr. Luc Vanquickenborne

Weg- en rioleringswerken Cluster Broeke

Boskant, Kleistraat, Opstalle, Bronstraat,
't Jolleveld, Driesleutelstraat, Sint-Amelbergstraat,
Ruitenstraat en Kloosterweg

Part of Sweco
 architectuur | stabiliteit | technieken | infrastructuur | hydronaut | stedenbouw | landschap
 vestiging Kortrijk
 Engelse Wandeling 70
 B-8500 Kortrijk
 T +32 (0)56 21 04 39
 F +32 (0)56 22 82 63
www.swecobelgium.be | www.snoeckpartners.be

Teamleider
Hugo Snoeck

Projectleider
Gert Logier

A	23/12/2017	Voorontwerp	RBS			
DATUM	HISTORIEK	TEKENAAR	DATUM	HISTORIEK	TEKENAAR	

ONTWERP WEGENIS
't Jolleveld

FASE	SCHAAL	PLANOPP. (m²)	PROJECTNUMMER 4630 0003	PLANNUMMER	UITGAVE
VOORONTWERP	1:250	0.62m²	2118.6	4.1.11	A

P:\FME300003_Ordertraining_Speech\FM\FWDrawing - Cluster Breaks\20_Design\FM300003_1_WEG_01.dwg - 4.1.11 (20180123 15:20)