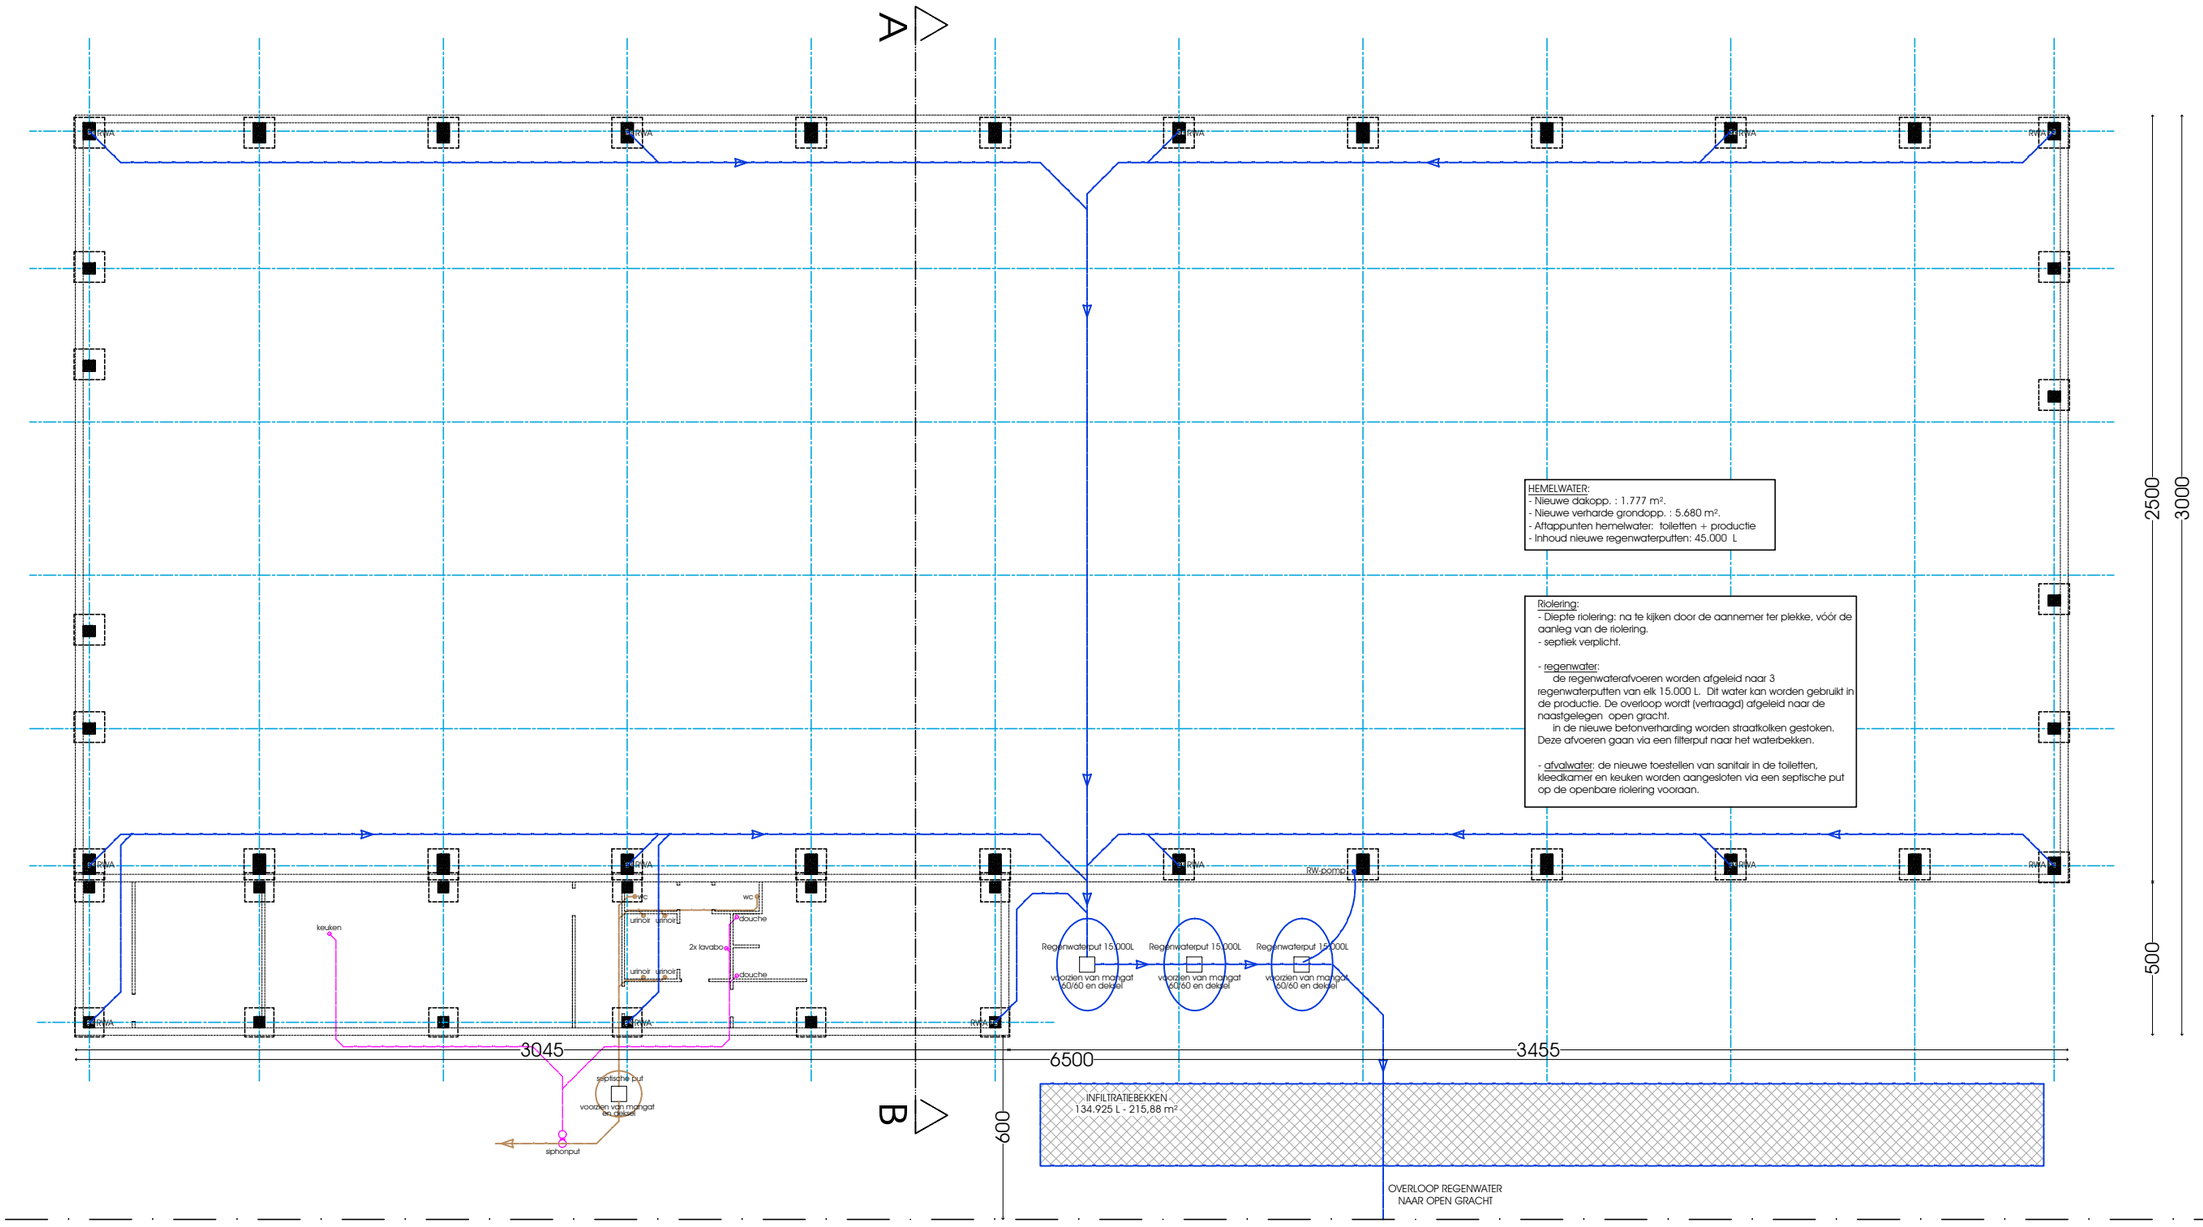

0 1 2 3 4 6 8 10 12 14 16 18 20 [m]

BOUWHEER	BOUWPLAATS
Q-immo (dhr. L. Verhulst) MOORTELSTRAAT 21 F 9160 LOKEREN	MOORTELSTRAAT 9160 LOKEREN
	2 - B - 1450 e

schaal: 1:200 datum: 09.01.2019

FUNDERING & RIOLERING

ARCHITECT
KRISTOF CAUCHIE BVBA
EEGENE 32
9200 OUDEGEM
Tel.: 0478/349.646
info@architectcauchie.be

dossier: 16.391.18