




- VOORGEVEL -

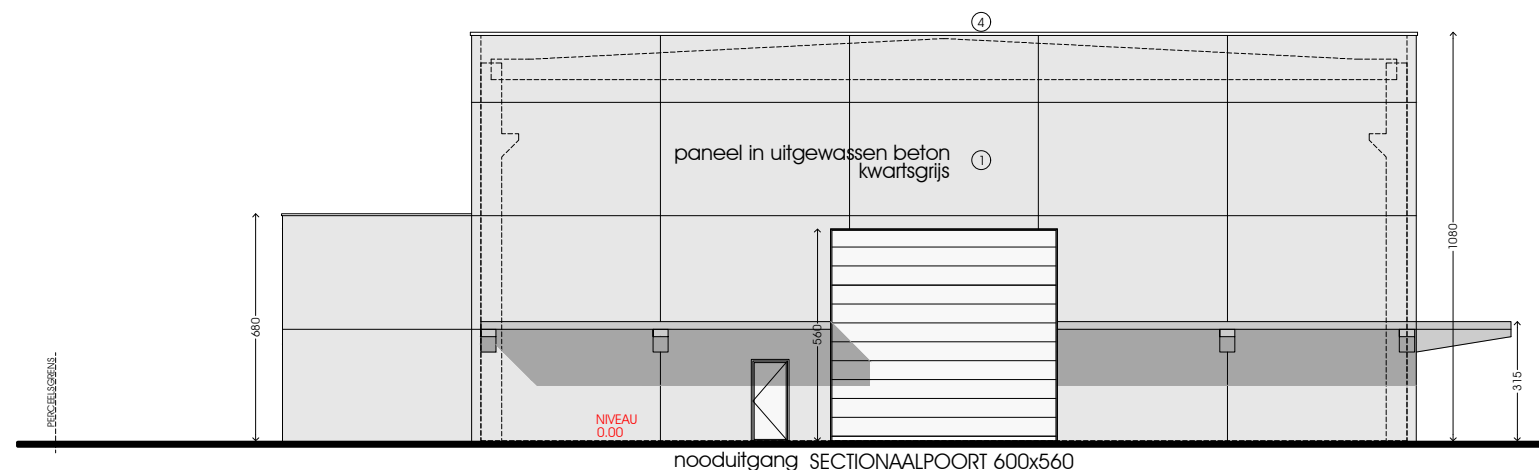


- ACHTERGEVEL -

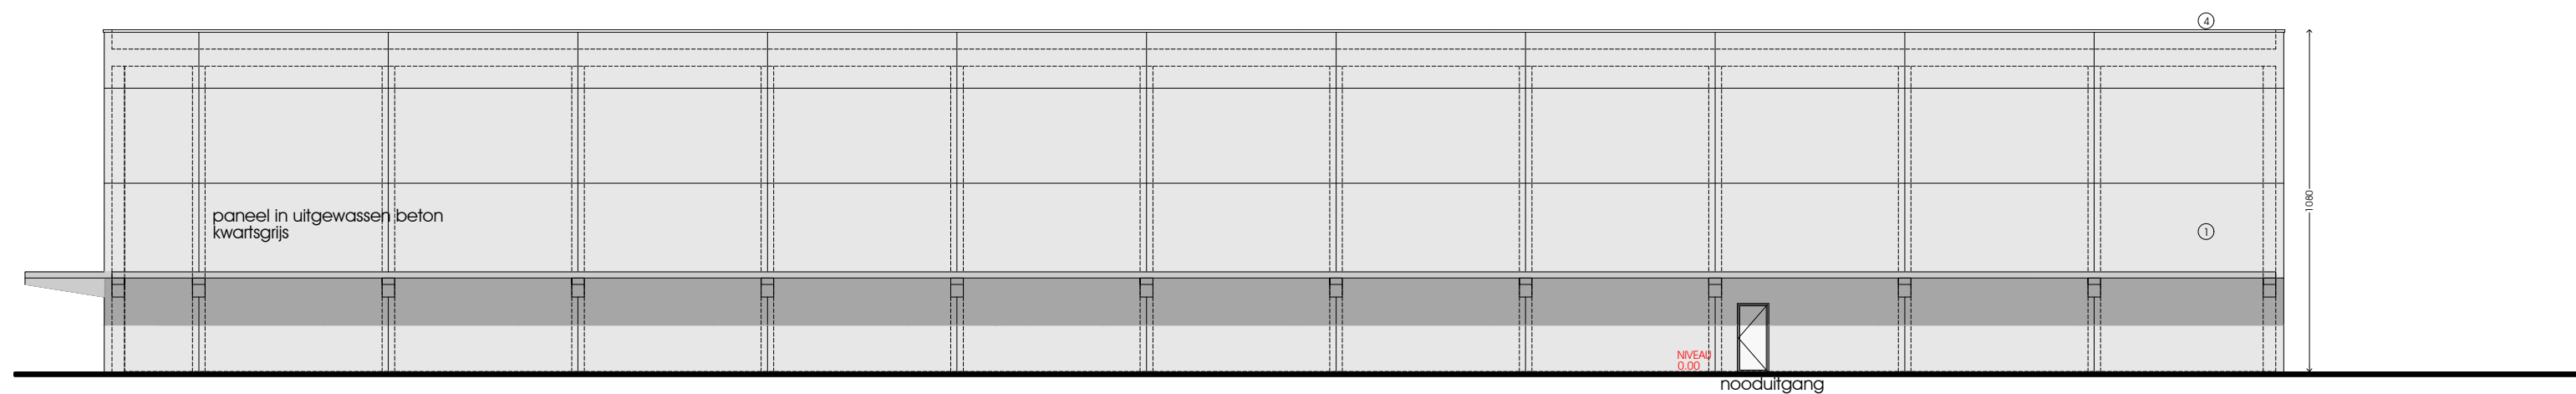

- LINKER ZIJGEVEL -

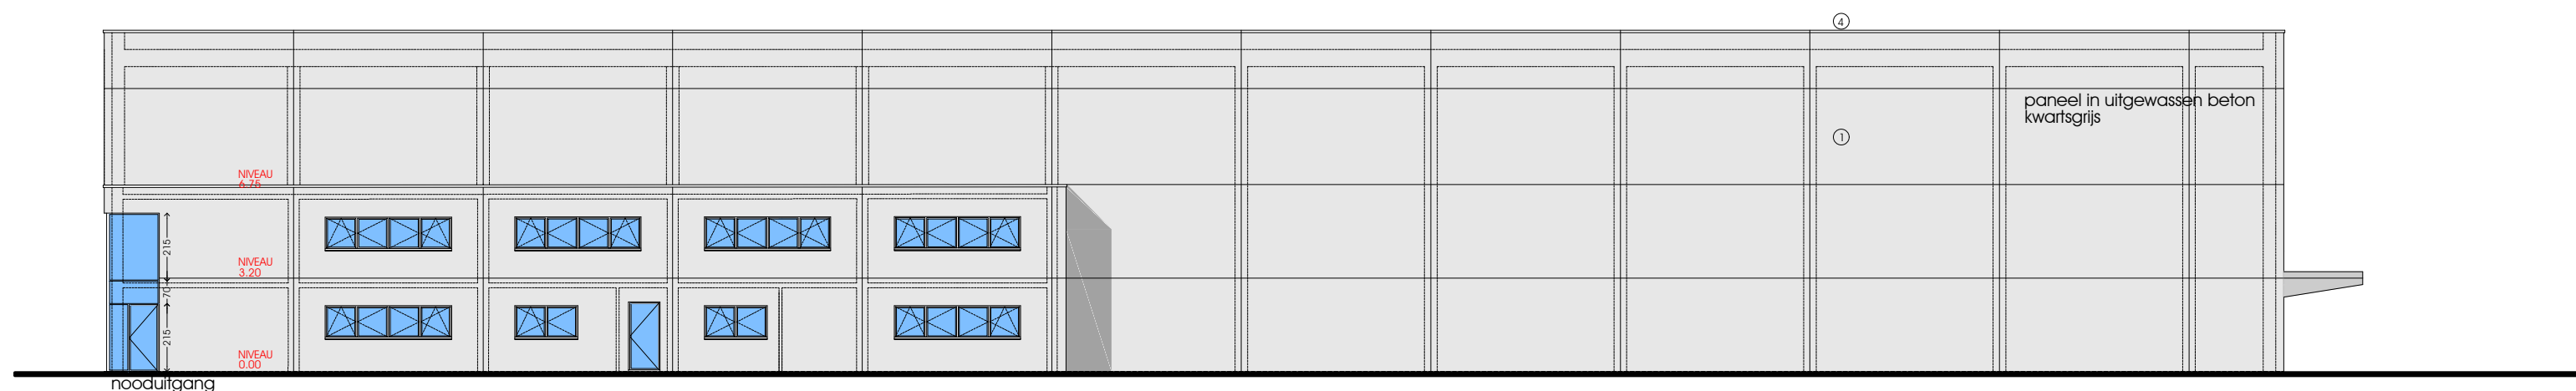

- RECHTER ZIJGEVEL -

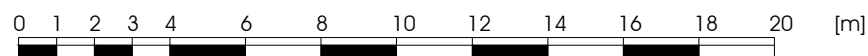

BOUWHEER BOUWPLAATS
Q-immo (dhr. L. Verhulst) MOORTELSTRAAT
MOORTELSTRAAT 21 F 9160 LOKEREN
9160 LOKEREN 2 - B - 1450 e

schaal: 1:200 datum: 04.12.2018

NIEUWE TOESTAND: GEVELS



ARCHITECT
KRISTOF CAUCHIE BVBA
EEGENE 32
9200 OUDEGEM
Tel.: 0478/349.646
info@architectcauchie.be

dossier: 16.391.18