



Besteknummer:			
FARYS TMVW			
Stropstraat 1 9000 GENT			
Barkstraat - 9042 Sint Kruis Winkel			
OPRICHTEN TIJDELIJKE VOETBALACCOMMODATIE			
bodemingsrepen			
Opgemaakt door:	Datum:	Getekend:	Nagezien:
ARPA ARCHITECTEN Veldhoedan 15 9000 Gent 09233 70 79 www.arpa.be	Wijzigingen:		
DTUM Pruiterij 13 - 9060 Michelbeke 04761613264 dumme@dtum.be	Schaal: zie plan Afmeting plan: A0		
Voor FARYS TMVW: Paul Van Belleghem Directie manager Technische Diensten			

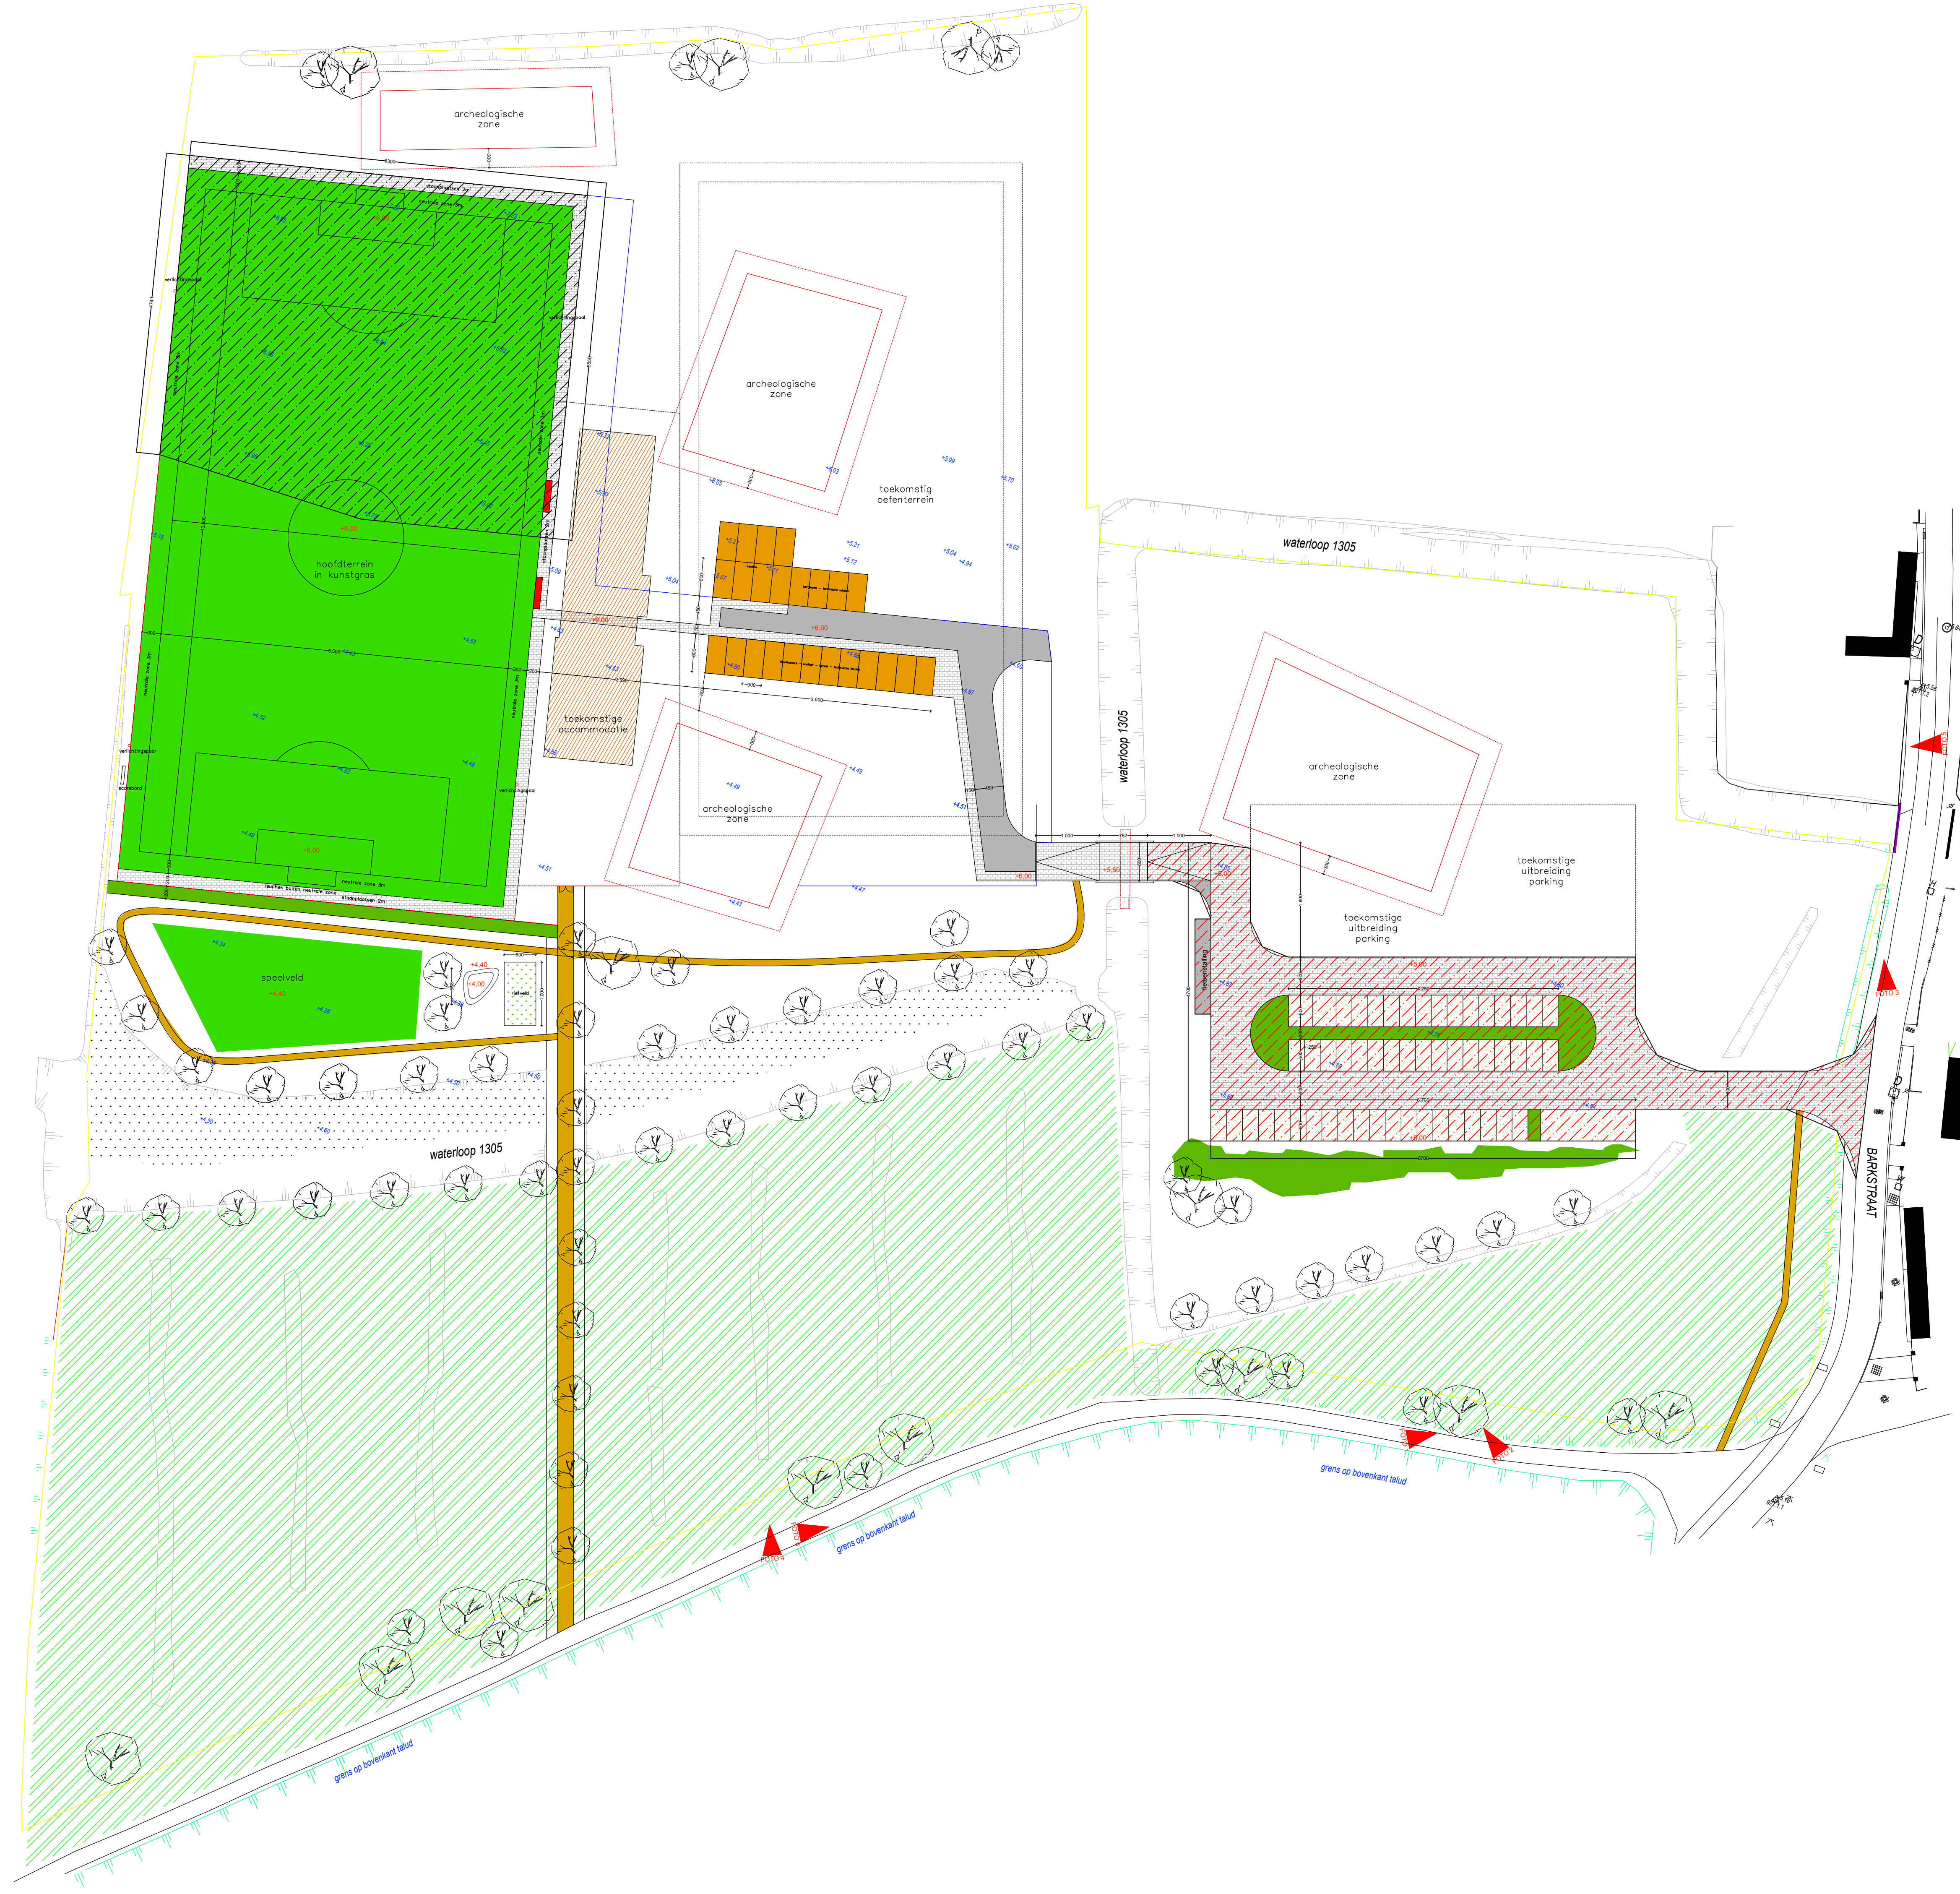

- +5,00 bestaande hoogtepunten
- +5,00 nieuwe hoogtepunten
- waterpasserende klinker
- grasbetonsteeg met ternaair zand
- steenslag voorlopige toegang
- schorspad
- intensief gemaaid gazon
- buffergroen
- rietveld ivf iba
- afgeschuinde oever hoofdgeleed
- zone natuurontwikkeling VLM
- archeologische zone
- werfhekkens rond archeologische zone
- draadafsluiting hoogte 2m
- werfhekkens hoogte 2m
- bebouwing eerste fase
- toekomstige bebouwing - hier informatief weergegeven
- af te graven zone ivf kunstgrasveld tot +5,60, 3311m² (10 tot 160 cm tov huidig niveau)
- af te graven zone ivf parking tot +4,35, 2485m² (20 tot 50 cm tov huidig niveau)

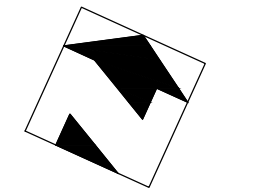

schaal 1/500