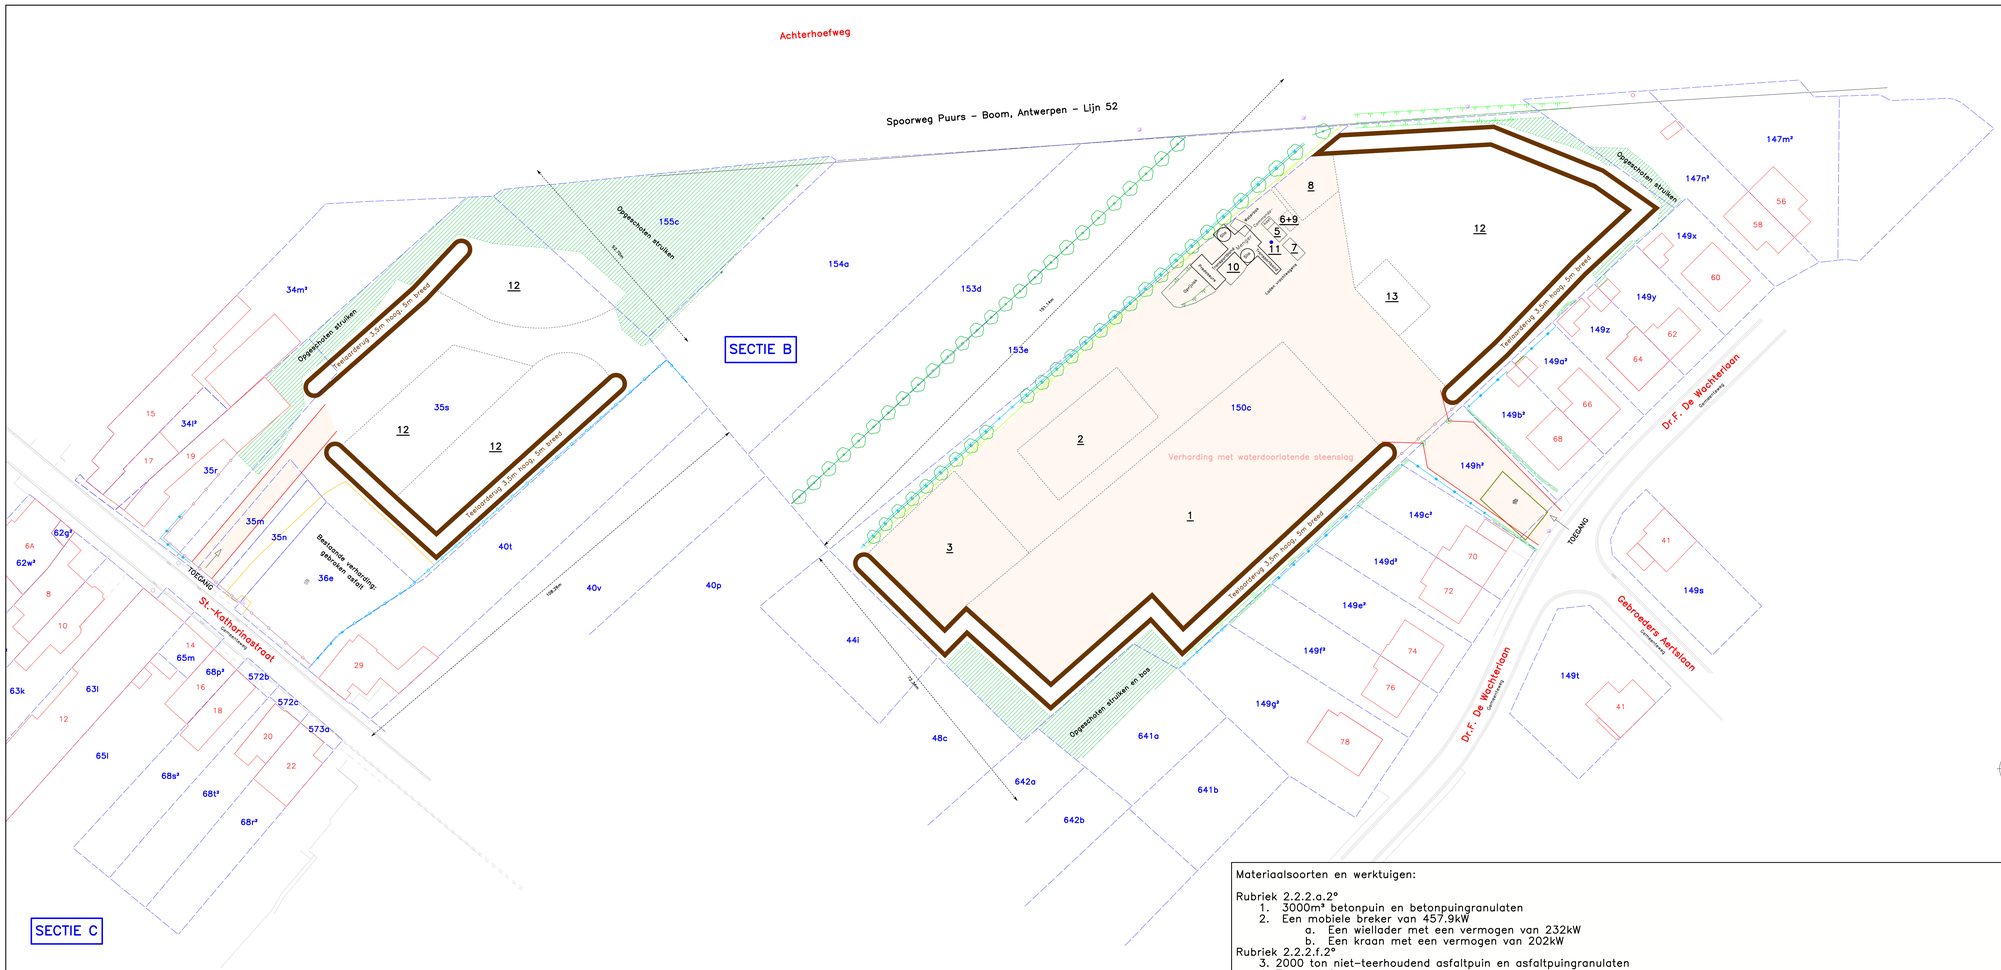

Materiaalsoorten en werktuigen:

Rubriek 2.2.2.a.2°
1. 3000m³ betonpuin en betonpuingranulaten
2. Een mobiele breker van 457.9kW
   a. Een wiellader met een vermogen van 232kW
   b. Een kraan met een vermogen van 202kW

Rubriek 2.2.2.f.2°
3. 2000 ton niet-teerhoudend asfaltpuin en asfaltpuingranulaten
4. Zie punt 2

Rubriek 6.4.1°
5. Een vat motorolie en een vat afvalolie, elk van 200 l.

Rubriek 6.5.1°
6. Een brandstofverdeelinstallatie

Rubriek 12.1.1.1°.b
7. Een elektriciteitsgenerator van 150kVA

Rubriek 15.1.1°
8. Maximum 5 wegenbouwmachines

Rubriek 17.3.2.1.1.1°.b
9. De opslag van 2 x 2535kg (2 x 3000l) gasolie in een dubbelwandige of ingekuipte tank (zie punt 5)

Rubriek 30.3.b
10. Een betoncentrale van 37kW
    a. Een wiellader met een vermogen van 147kW

Rubriek 53.8.1°.a
11. Een grondwaterwinning met een opgepompt debiet van 2000m³/jaar (200 werkdagen/jaar aan 10m³/dag) en een vermogen van 5kW.

Rubriek 61.2.1°
12. Opslag van 10000m³ uitgegraven bodem
13. Een mobiele zeef met een vermogen van 74kW
    a. Een wiellader met een vermogen van 147kW

DCA MEER DAN BOUWEN
Lilsedijk 50
B-2340 Beerse
Tel 014/62 22 11
Info@dca.be
www.dca.be

Project

RUISBROEK

Heraanleg Sint-Katharinastraat en omgeving

Projectnr: **112.152**

Provincie		Eigenaar
Antwerpen		Gemeente Puurs Hoogstraat 29 2870 Puurs
Stad/Gemeente **Puurs**		

Titel

Aanvraag van een Omgevingsvergunning

Ter plaatse 2° Afdeling - Sectie B
nrs. 35m, 35n, 35s, 36e, 149h², 150c en deel van 35r, 153e, 155c

Index	Wijziging	Datum	Opmerking

Opgemaakt door: Koen Pernet

Schaal	Datum	Werfnummer	Plannummer
1/500	2018-11-28	4118640	1/1

C:\Users\koenpernet\OneDrive - D.C.A. NV\4118640 Puurs RUISBROEK\RUIS\ENV\4118640 Milieuvergunning plan.pyt