




## Zijaanzicht

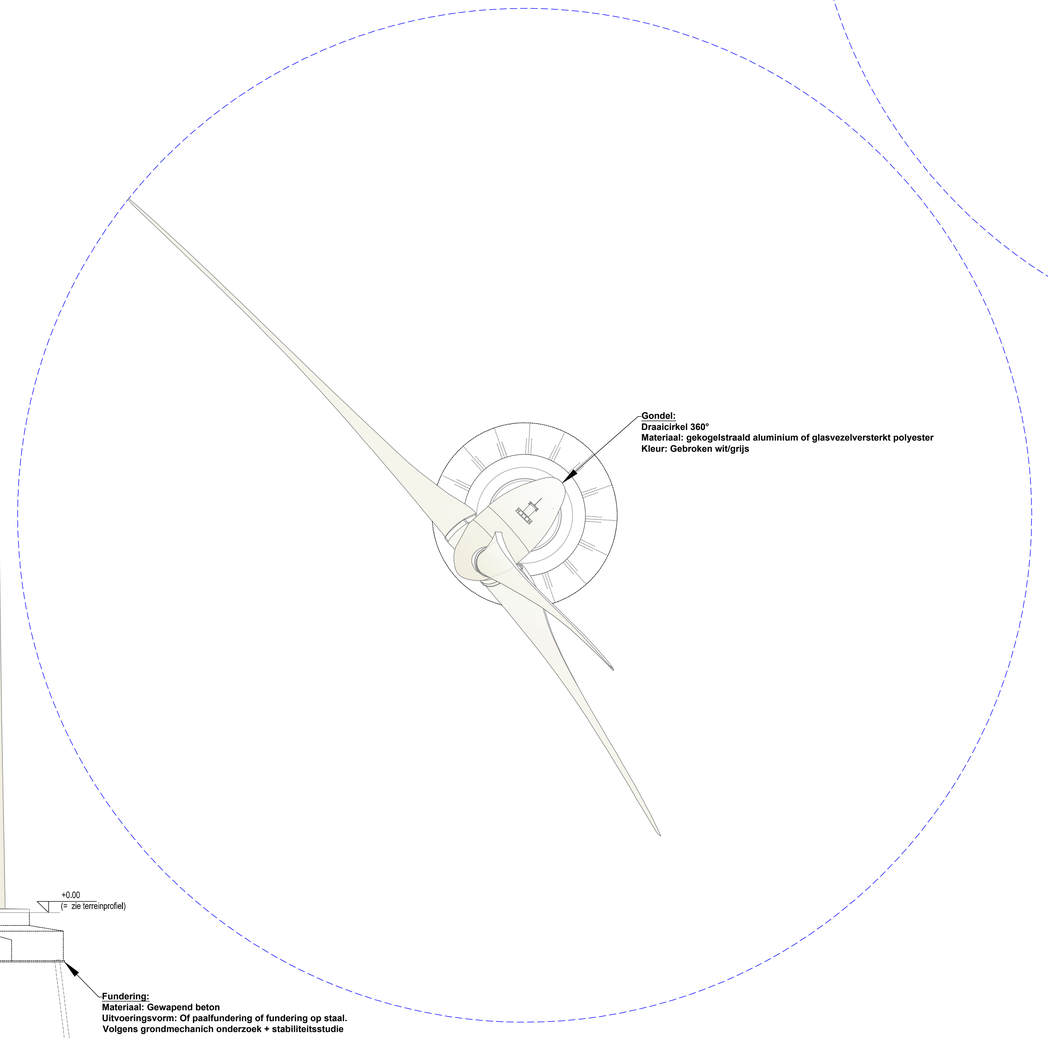


## Bovenaanzicht

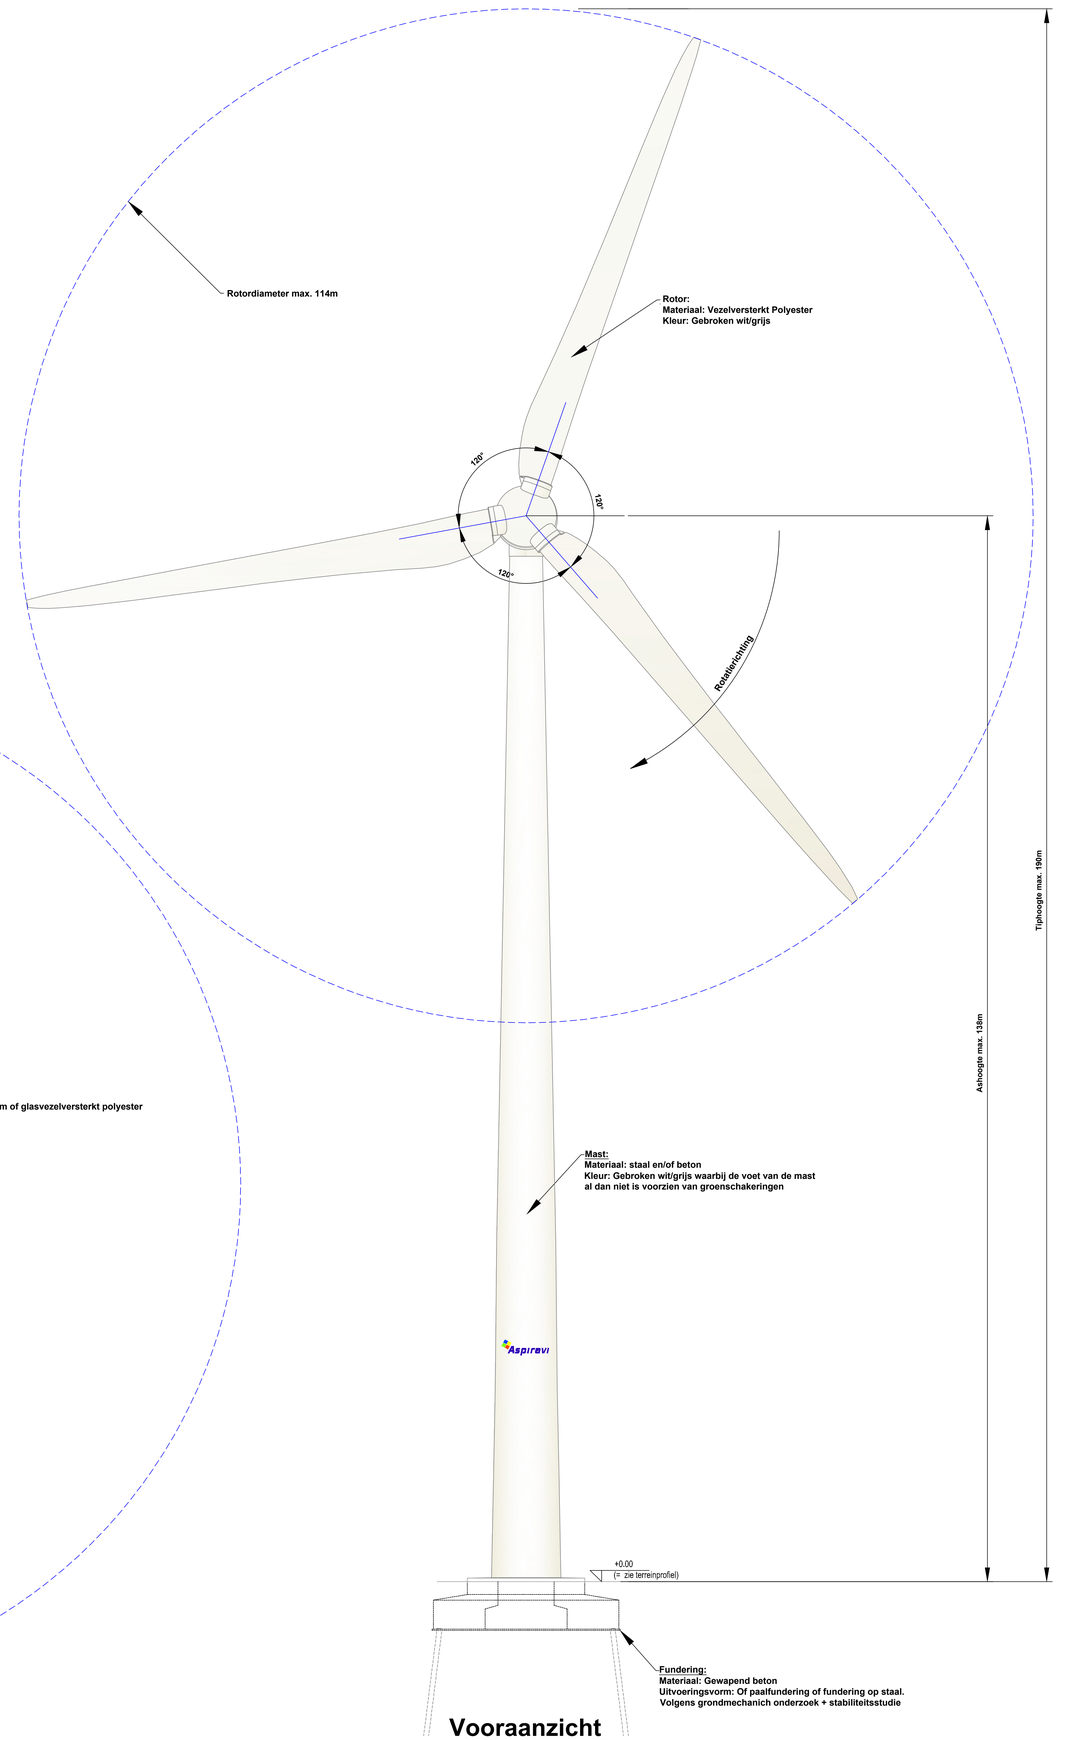


## Vooraanzicht

Voorwerp van de aanvraag
De aanvraag betreft het oprichten van een windturbine uit de 2-3MW klasse.
De windturbine wordt gekoppeld op het net.
De windturbine wordt opgericht in onderling akkoord met de respectievelijke eigenaars.

De windturbines bestaan uit 4 hoofdcomponenten :
- de gondel is in gekogelstraald aluminium of glasvezelversterkt polyester
- de rotor bestaat uit 3 wieken in vezelversterkt polyester in gebroken wit/grijs
- de mast bestaat uit staal en/of beton en is geschilderd in gebroken wit/grijs waarbij de voet van de mast al dan niet is voorzien van groenschakeringen
- de fundering wordt uitgevoerd in gewapend beton

Provincie: Vlaams-Brabant
Gemeente: Bekkevoort - Scherpenheuvel
ligging: Scherpenheuvel-Zichem 6de Afdeling sectie E nr. 56B2-56P2
Bekkevoort 2de Afdeling sectie E nr. 104C

onderwerp

# Windproject Bekkevoort Scherpenheuvel - E314

Bouwen van 2 windturbines
met bijhorende kabeltracé en middenspanningscabines

projectontwikkeling - bouwheer

Aspiravi
DRIVEN BY WIND, TOGETHER
Vaarnewijkstraat 17 - B-8530 Harelbeke
tel. 056 70 27 36 - fax. 056 71 60 05
info@aspiravi.be

ir. R. Van de Walle
Algemeen Directeur

Stedenbouwkundige vergunningsaanvraag

stel
Turbine (volgens Art.7,3°,d)
Rotordiameter max. 114m - ashoogte max. 138m

| | | | |
|---|---|---|---|
| projectnummer | WND0735 | | |
| projectnaam | Bekkevoort Scherpenheuvel – E314 | getekend | Tony Jong |
| uitgavedatum | 20160415 | nagezien | Geert Maris |
| plannummer | WND0735-SBKV-005-TJO-(plan 5 van 6) | ontwerper | Chris Wancour |
| schaal | 1 : 250 | | |
| eenheid | m | | |
| revisie | 0 | | |
| omschrijving | Basisversie | | |
| revisiedatum | 20160415 | | |

Deze tekening mag niet gereproduceerd of aan derden gegeven worden zonder schriftelijke toelating van Aspiravi nv.