

Bouwen van Open loods voor zeeinstallatie
+ stoomput + bedrijfsaccomodatie.
Bouwen van keermuren + bufferbekken
en verhardten terrein.

Opdrachtgever
Kris Witdouch
3^e Ald. Sie.B
Zuidhoekstraat 16
8880 Sint-Eloois-Winkel / Ledegem
GSM + 32 475 62 68 30
e-mail kris.witdouch@skynet.be

Ligging
nrs. 891d-893c-893e-895g2-895p-897c-898a
Tuilieboomstraat 11
8880 Sint-Eloois-Winkel / Ledegem

Luc Bonte architect
orde architecten West-Vlaanderen

Rolle
Rollegenskapelsestraat 7
8880 Sint-Eloois-Winkel / Ledegem

Integrerende Vormgeving
Eigentijdse Architectuur

telefoon +32 56 50 12 94
GSM +32 479 33 13 53
e-mail luc@bonte.pro

akkoord opdrachtgever

akkoord aannemer

akkoord architect

Ambachtelijke Zone fase III
RUP Toor


Dossier KW/L/0518

Bestandsnaam
BA_Loods_G_N_N_plannr 5/13.pdf

Datum 30 mei 2018

Gewijzigd

Veranderingen in uitvoering, NIET OVEREENKOMSTIG de goedkeuring, worden op kosten van de eigenaar afgebroken en volgens de goedgekeurde plannen terug opgesteld. De architect is NIET AANSPRAKELIJK voor dergelijke inbreuken.
K.B. 18/01/68-06/02/71 - omzendbrief 18/08-03/07/71.

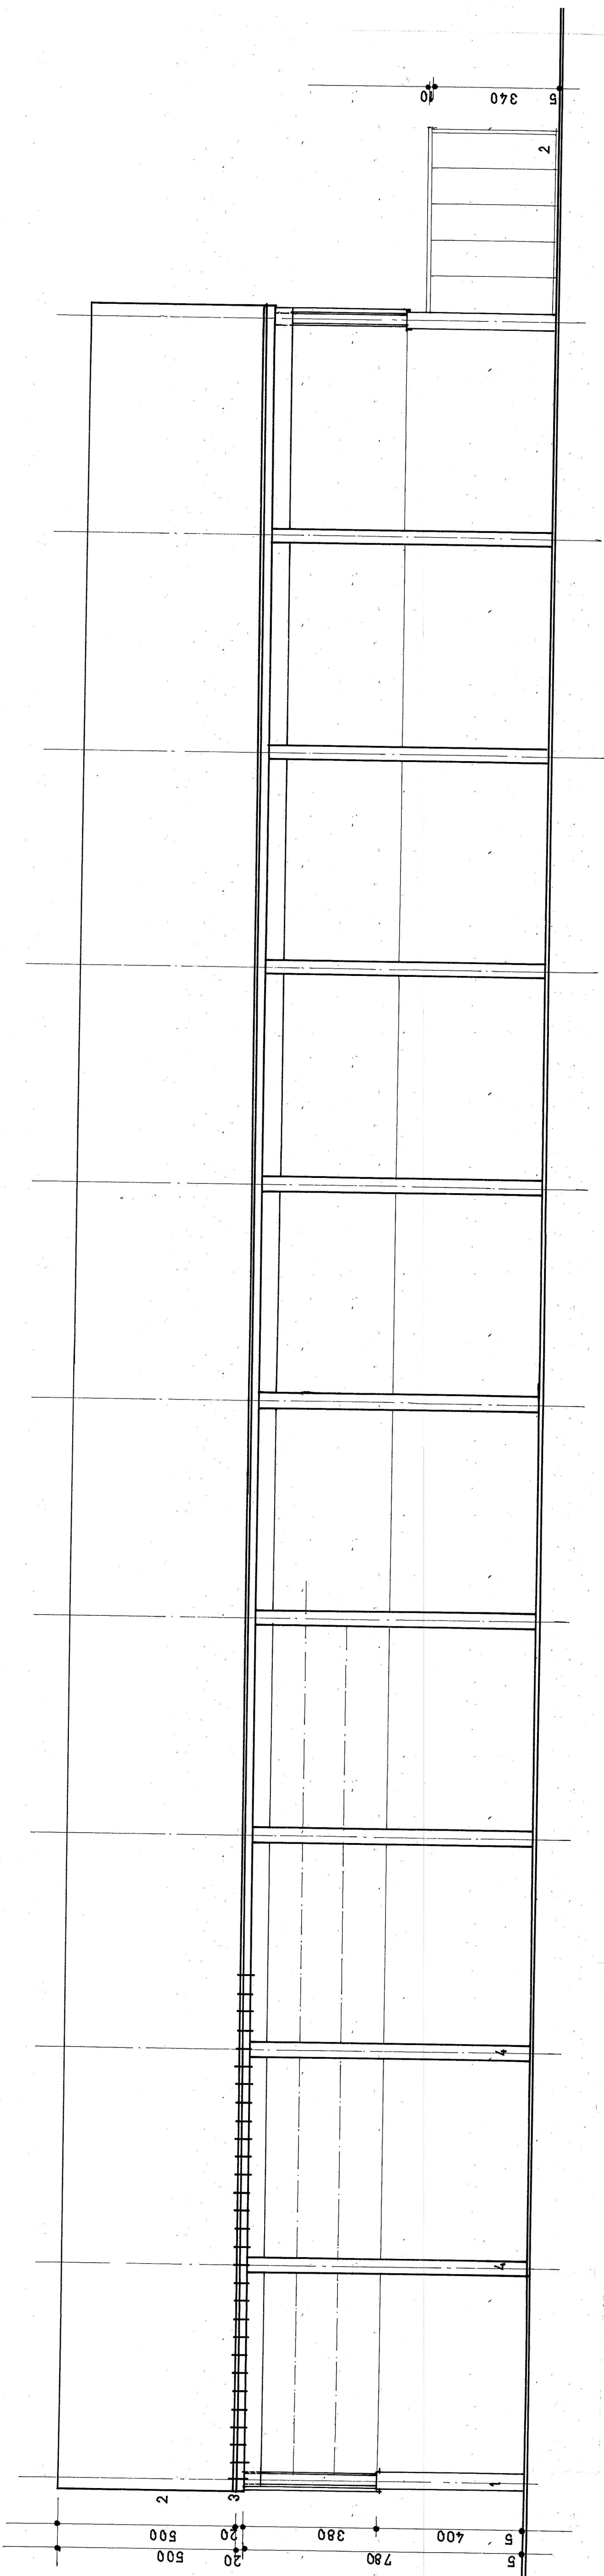

SCHAAL 5 M.

1 / 100

GEVEL NOORD

MATERIALEN

- 1 beton - grijs
- 2 geprofileerde metaalplaat - grijs
- 3 hanggoot alufast - grijs
- 4 staalstructuur - gemetalliseerd