

Bouwen van Open loods voor zeefinstallatie
+ stoomput + bedrijfsaccomodatie.
Bouwen van keermuren + bufferbekken
en verharden terrein.

Opdrachtgever
Kris Witdouck
Zuidhoekstraat 16
8880 Sint-Eloois-Winkel / Ledegem
GSM + 32 475 62 68 30
e-mail kris.witdouck@skynet.be

Ligging
3° Afd. Sie B
mrs. 891d-893c-893e-895g2-895p-897c-898a
Tulieboomstraat 11
8880 Sint-Eloois-Winkel / Ledegem

Luc Bonte
architect
orde architecten West-Vlaanderen

Rolleghemkapelsestraat 7
8880 Sint-Eloois-Winkel / Ledegem
telefoon +32 56 50 12 94
GSM +32 479 33 13 53
e-mail luc@bonte.pro

akkoord
opdrachtgever

akkoord
aannemer

akkoord
architect

Ambachtelijke Zone fase III
RUP Toor


Dossier KW/L/0518

Bestandsnaam
BA_Loods_G_N_Z_plannr 6/13.pdf

Datum 30 mei 2018

Gewijzigd

Veranderingen in uitvoering, NIET OVEREENKOMSTIG de goedkeuring, worden op kosten van de eigenaar afgebroken en volgens de goedgekeurde plannen terug opgebouwd. De architect is NIET AANSPRAKELIJK voor dergelijke inbreuken.
K.B. 18/01/68-06/02/71 - omtzendbrief 18/08-03/07/71.

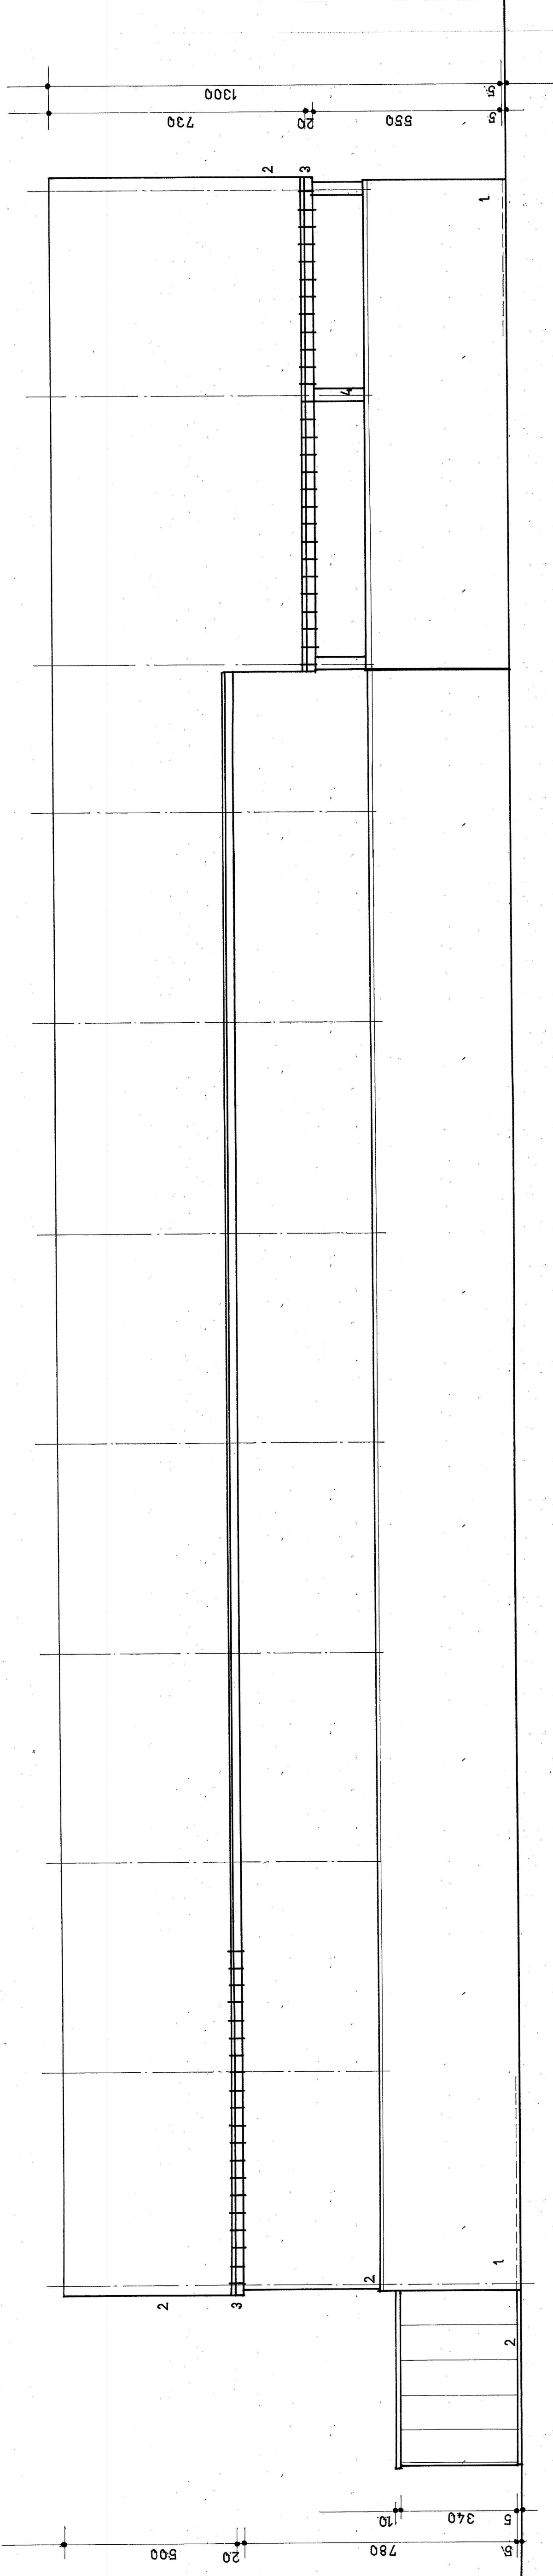

SCHAAL 5 M.
1 / 100

GEVEL ZUID

MATERIALEN

- 1 beton - grijs
- 2 geprofileerde metaalplaat - grijs
- 3 hanggoot alufast - grijs
- 4 staalstructuur - gemetalliseerd