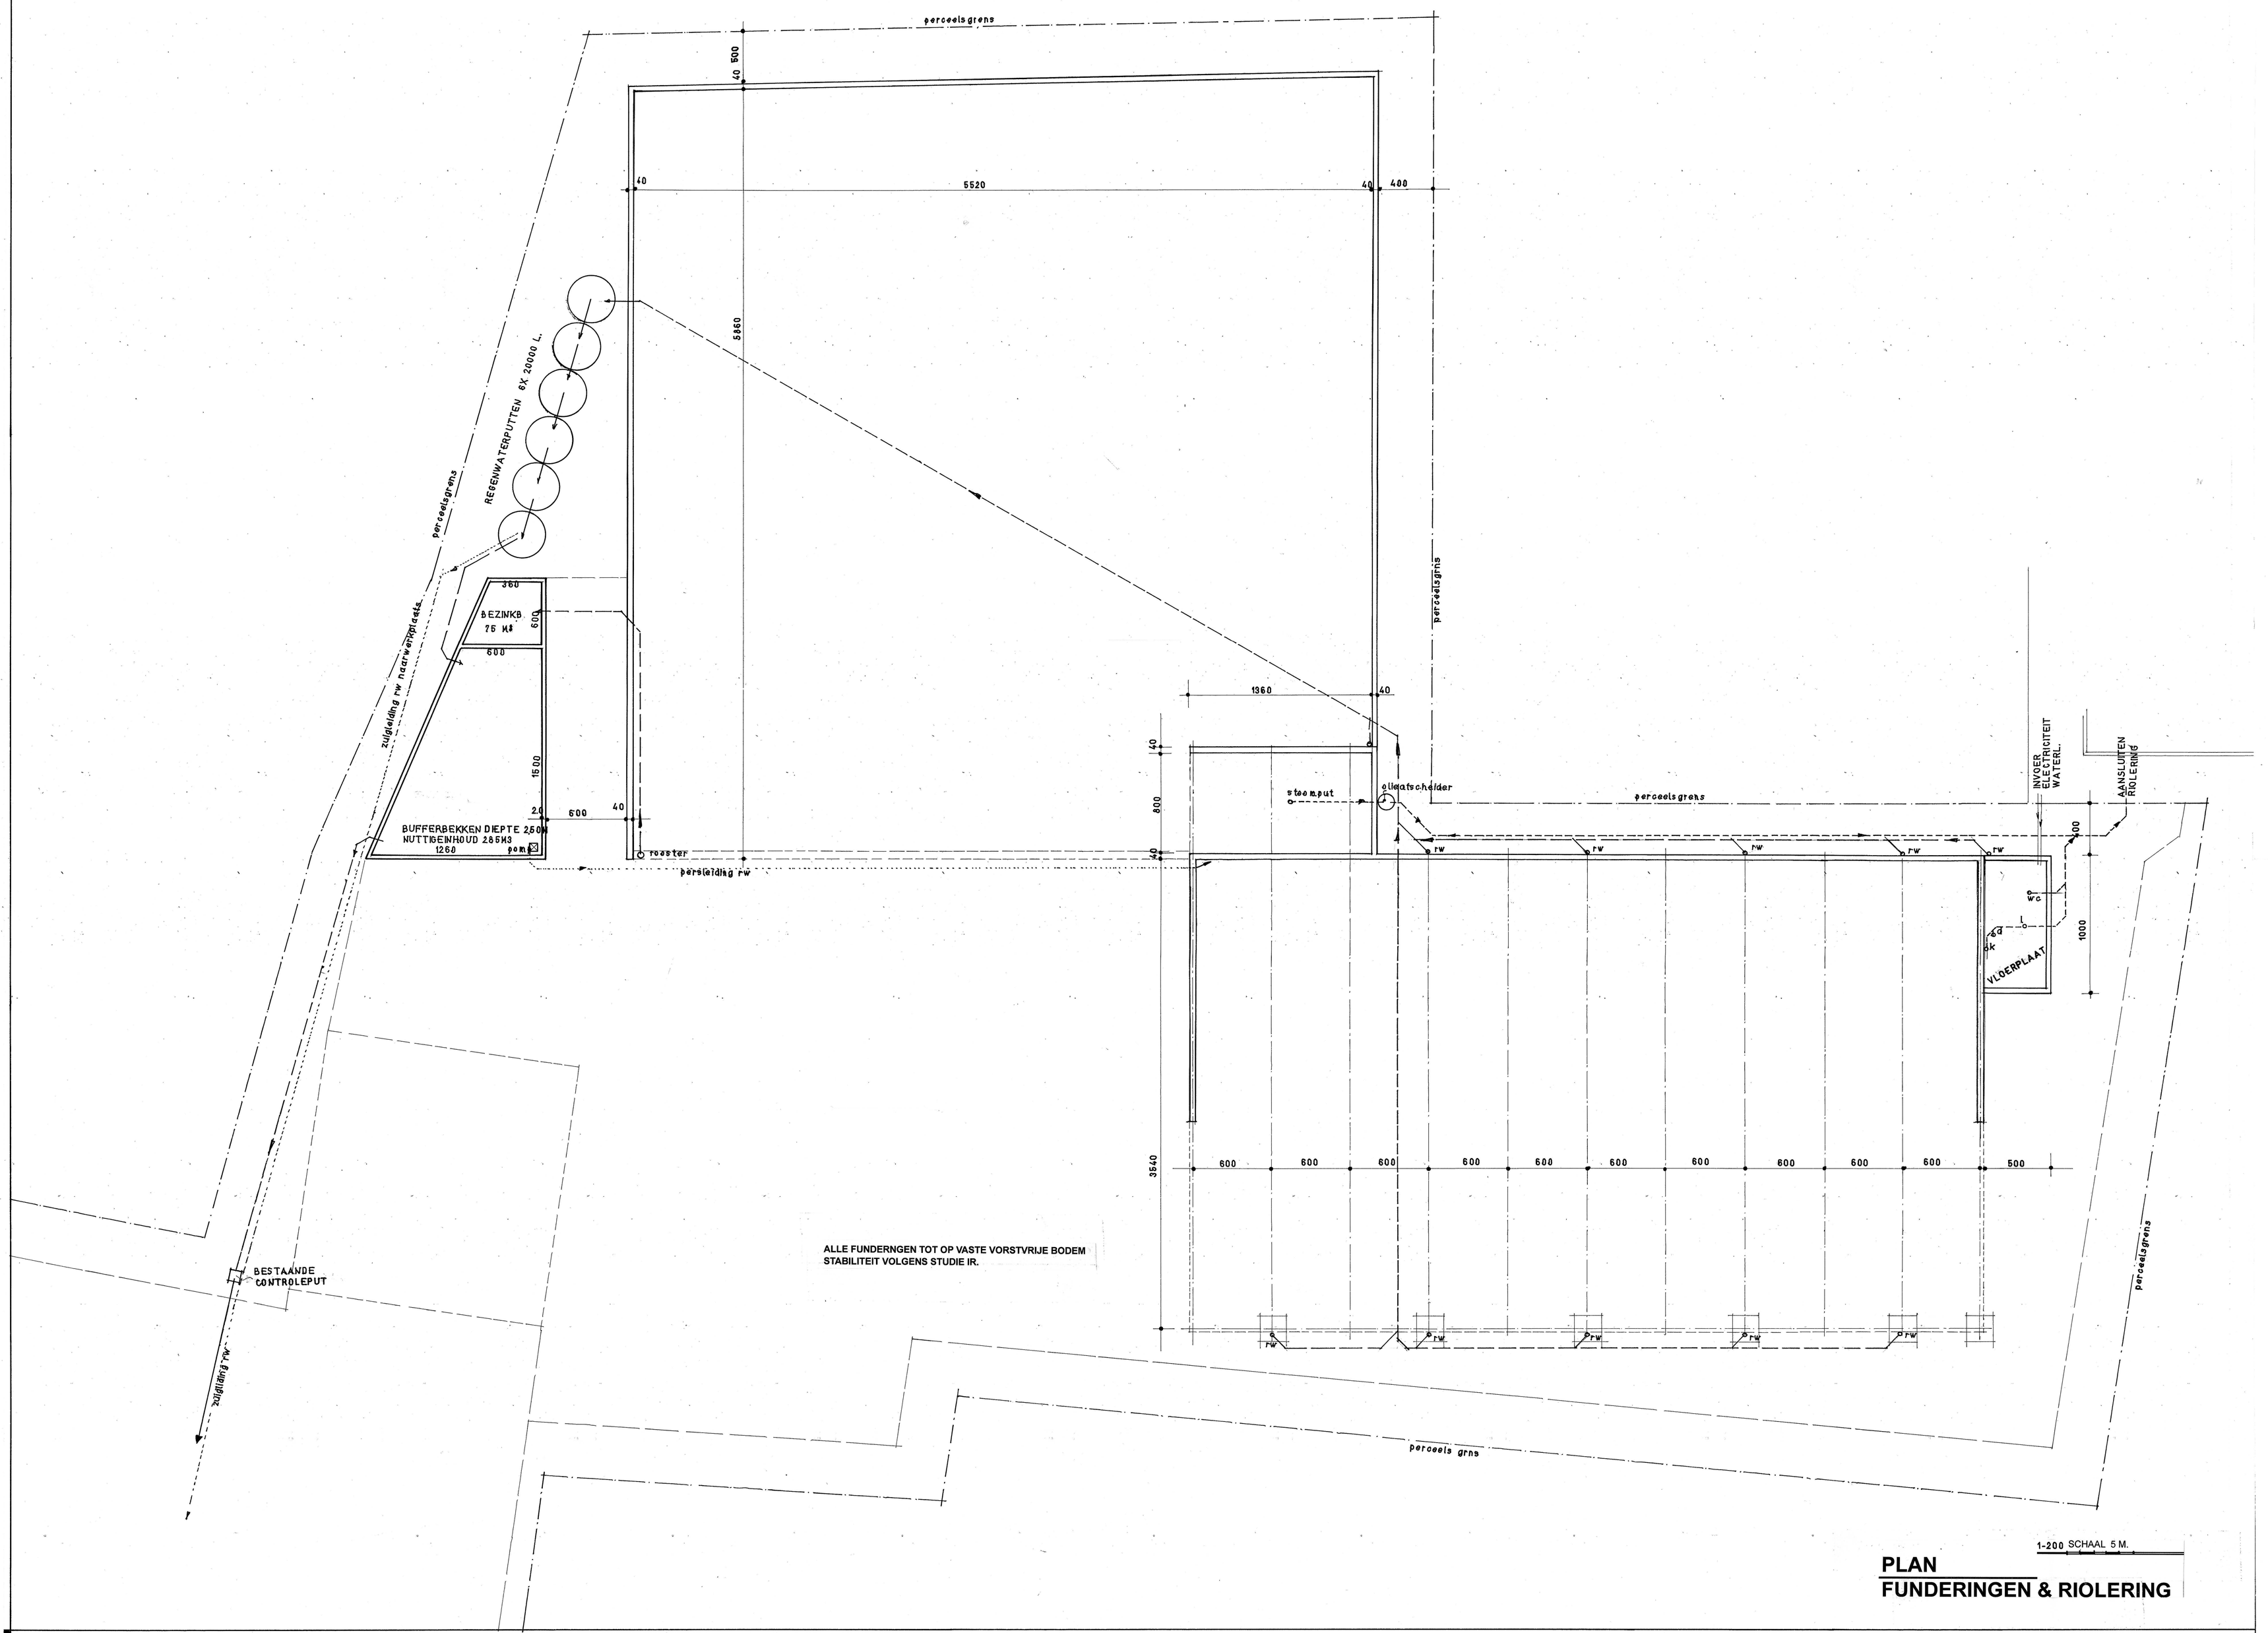

PLAN
FUNDERINGEN & RIOLERING

Bouwen van Open loods voor zeefinstallatie
+ stoomput + bedrijfsaccomodatie.
Bouwen van keermuren + bufferbekken
en verharden terrein.

Opdrachtgever
Kris Witdouck
Zuidhoekstraat 16
8880 Sint-Eloois-Winkel / Ledegem
GSM + 32 475 62 68 30
e-mail kris.witdouck@skynet.be

Ligging
3° Afd. Sie.B
nrs. 891d-893c-893e-895g2-895p-897c-898a
Tuilleboomstraat 11
8880 Sint-Eloois-Winkel / Ledegem

Luc Bonte
architect
orde architecten West-Vlaanderen

Integrerende
Vormgeving
Eigentijdse
Architectuur

Rollegemkapelsestraat 7
8880 Sint-Eloois-Winkel / Ledegem

telefoon *+32 56 50 12 94*
GSM *+32 479 33 13 53*
e-mail *luc@bonte.pro*

akkoord
opdrachtgever

akkoord
aannemer

akkoord
architect

Ambachtelijke Zone fase III
RUP Toor

Dossier KW/L/0518

Bestandsnaam
BA_Loods_P_N_-1_plannr 3/13.pdf

Datum 30 mei 2018

Gewijzigd

Veranderingen in uitvoering , NIET OVEREENKOMSTIG de goedgekeuring , worden op kosten van de eigenaar afgebroken en volgens de goedgekeurde plannen terug opgebouwd.De architect is NIET AANSPRAKELIJK voor dergelijke inbreuken.
K.B. 18/01/68-06/02/71 - omzendbrief 18/08-03/07/71.