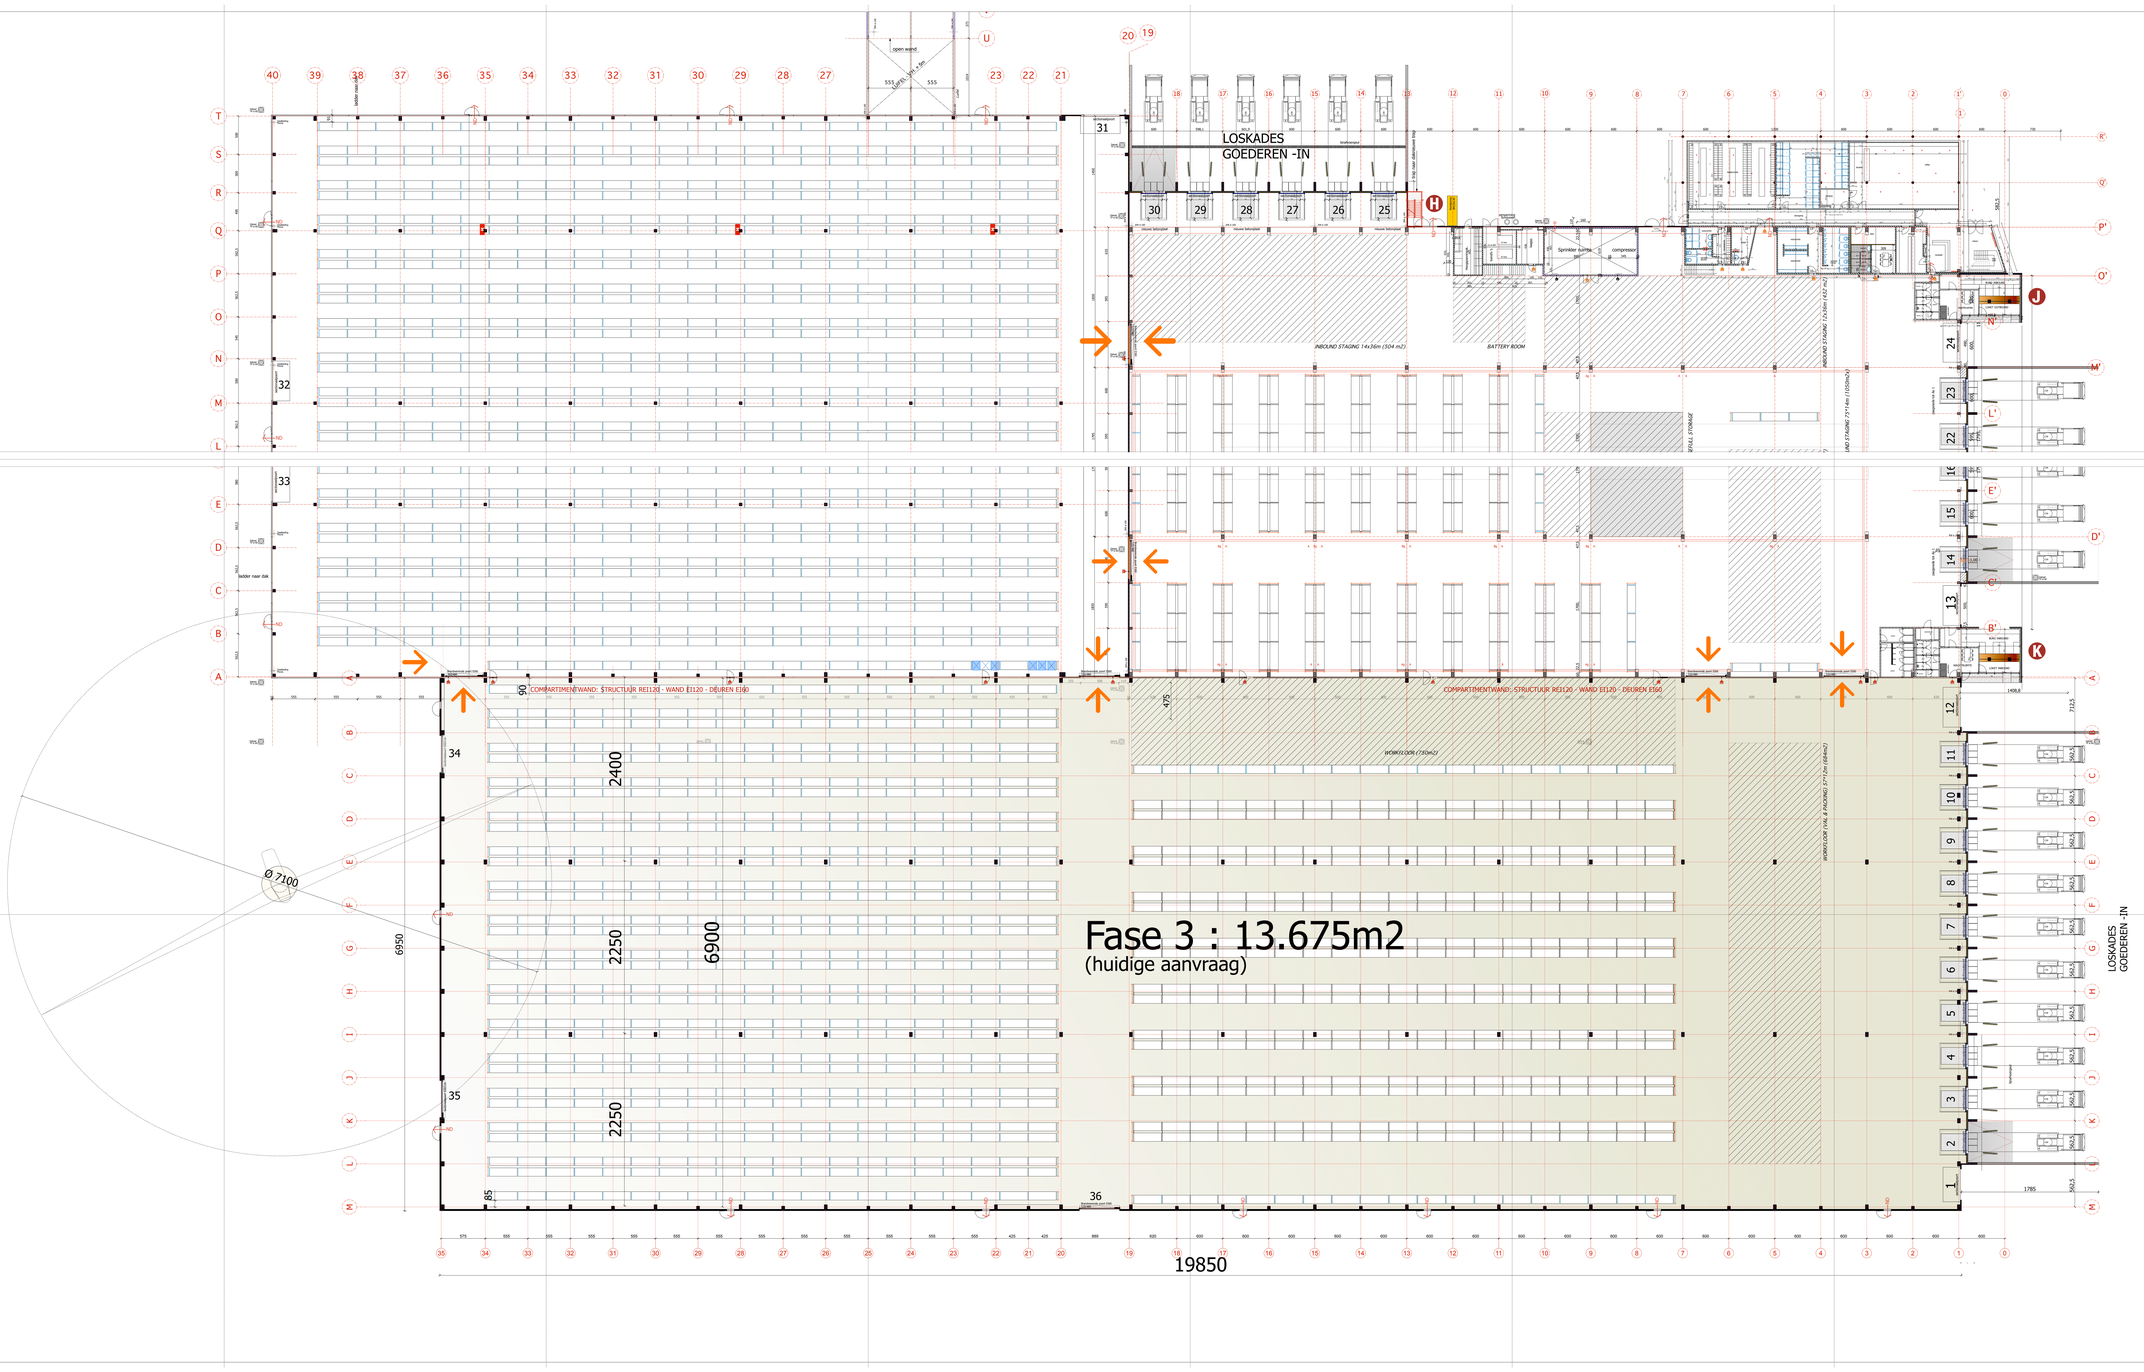


VOORLOPIG PLAN

Donaldson. Filtration Solutions

UITBREIDING
EUROPEES
DISTRIBUTIECENTRUM

Code
3

STEDENBOUWKUNDIGE VERGUNNING
28 OKTOBER 2016

RING PARTNERS GENT bvba

BEGANE GROND
NIEUWE TOESTAND

DON-**BR-3** 1032-11 11/16