OPMETINGSPLAN

schaal : 1/500

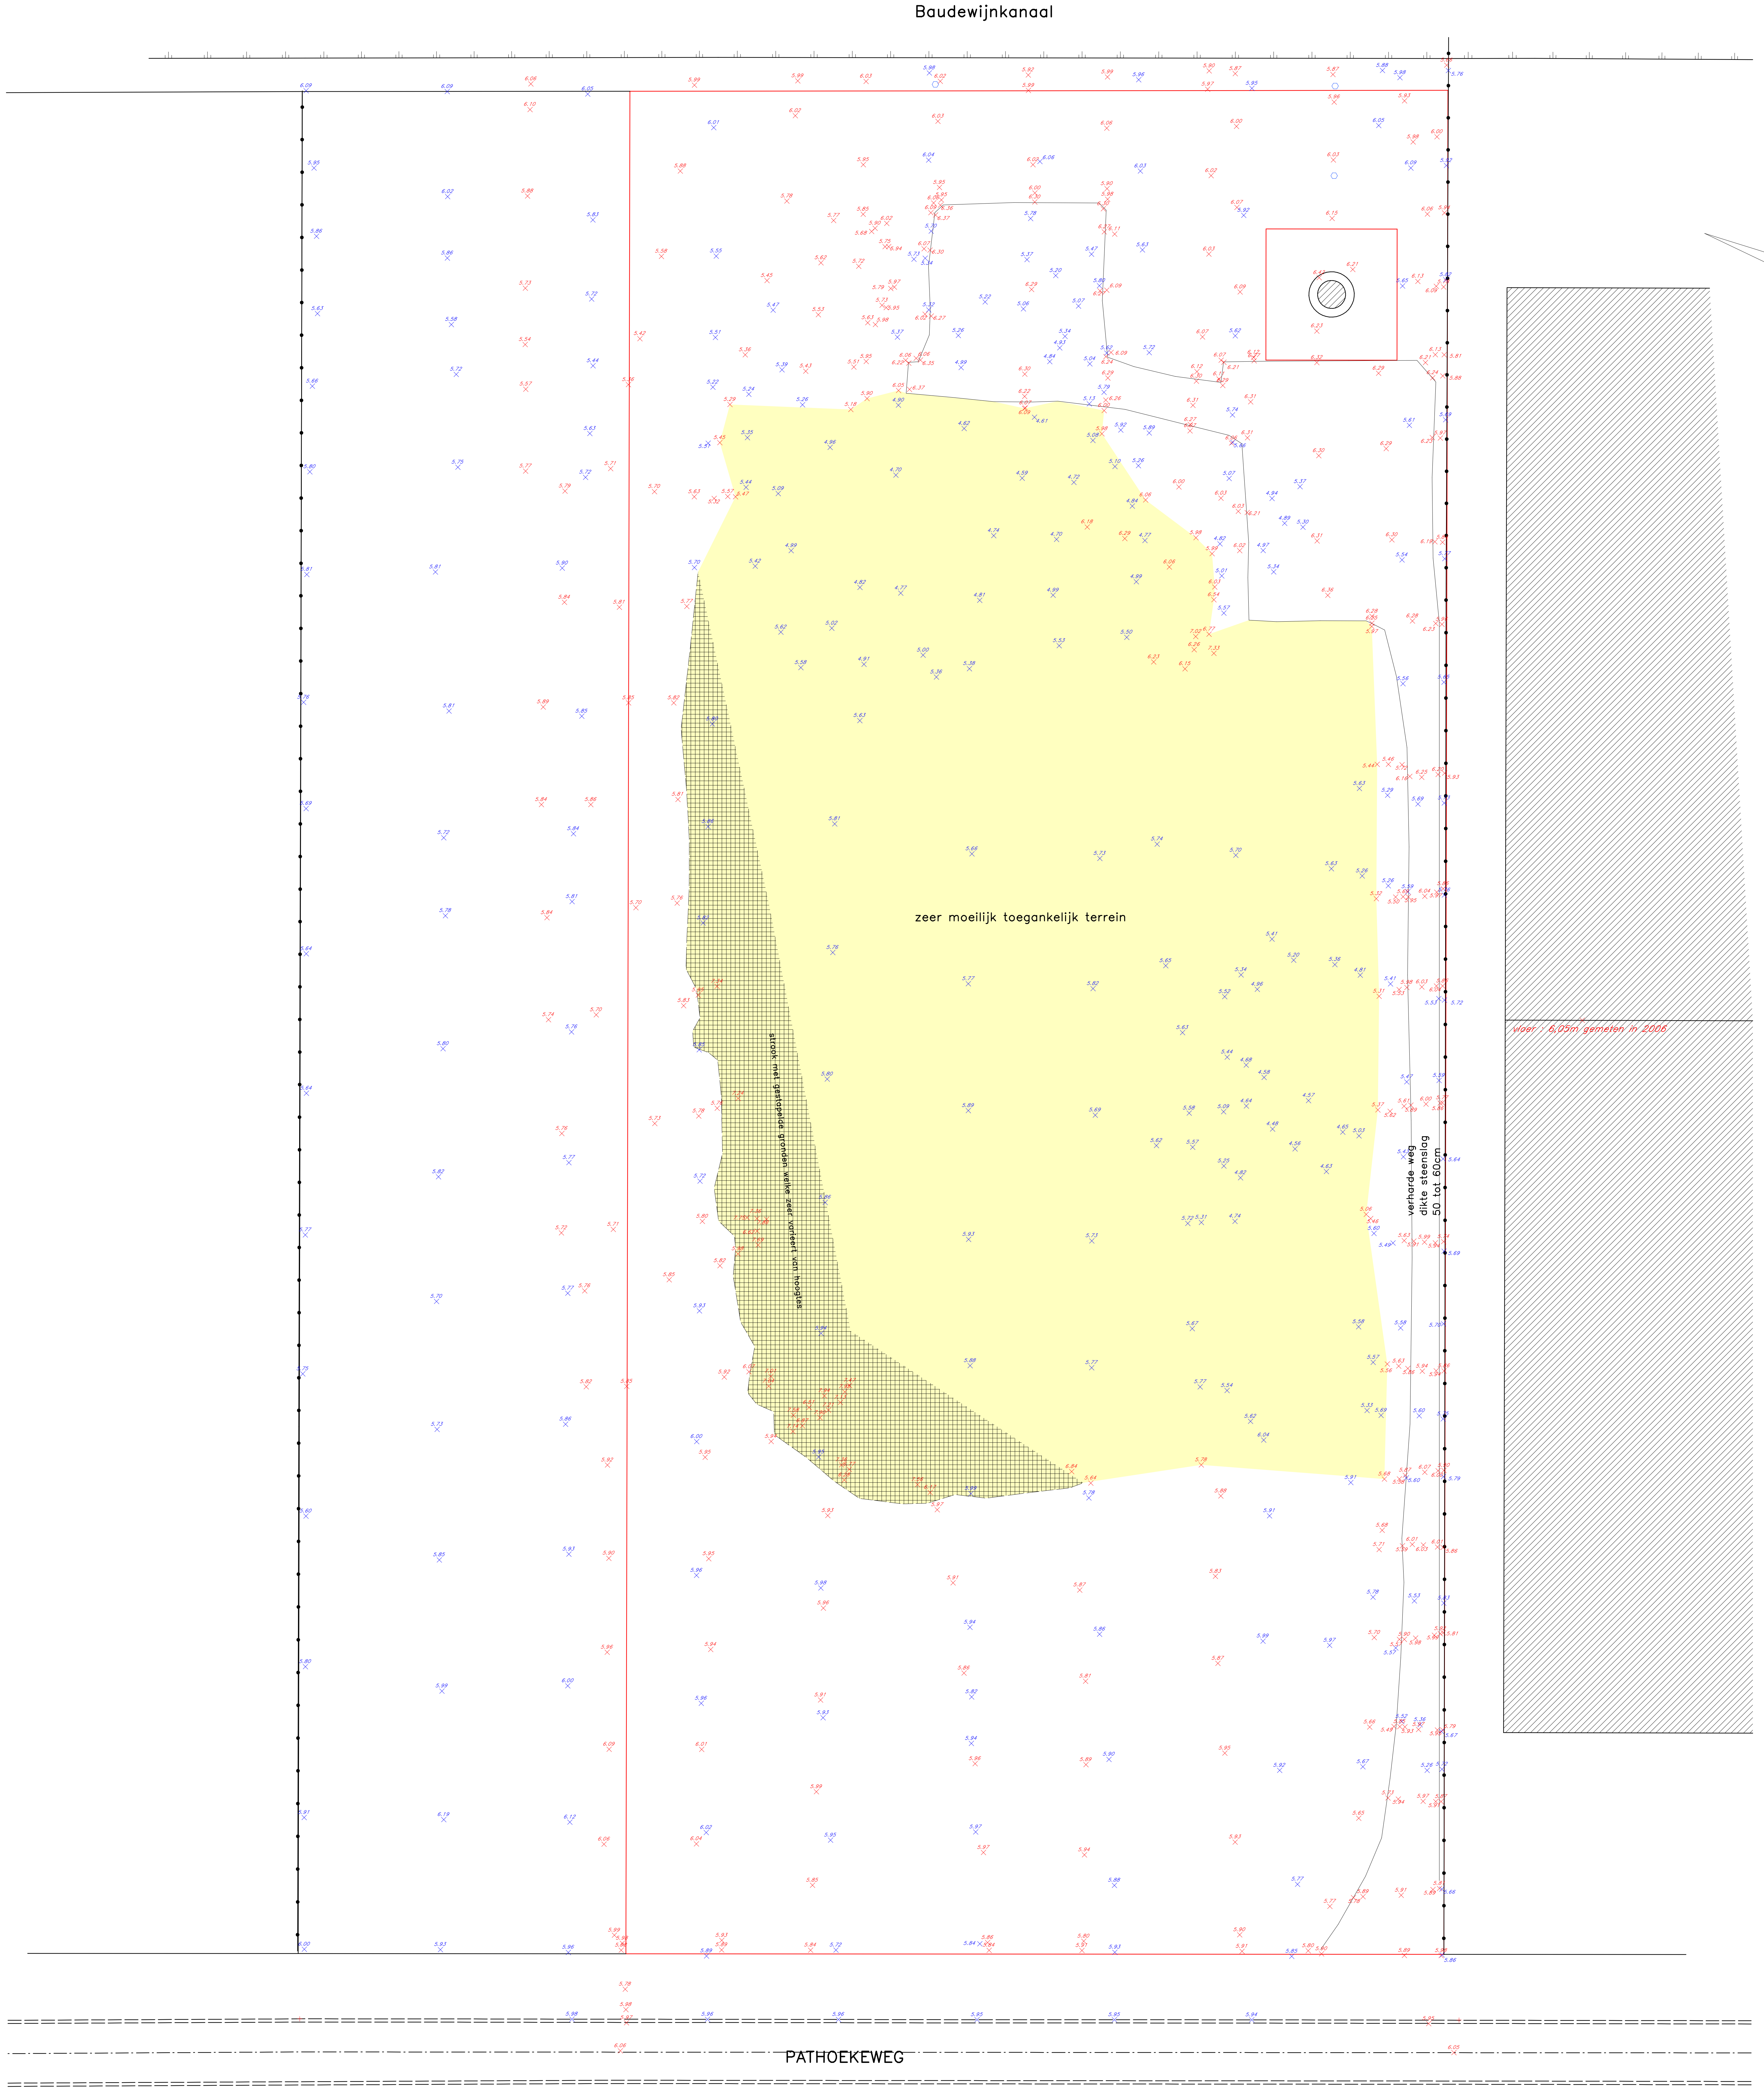
Baudewijnkanaal
zeer moeilijk toegankelijk terrein
strook met gestapelde gronden welke zeer varieert van hoogtes
verharde weg
dikte steenslag
50 tot 60cm
vloer : 6,05m gemeten in 2006
PATHOEKEWEG

STAD BRUGGE

Hoogtmeting voor een eigendom gelegen nabij Pathoekeweg.

Kadastraal betreft het : Brugge 10e afdeling sectie N perceel 237d3 en deel van 237c3

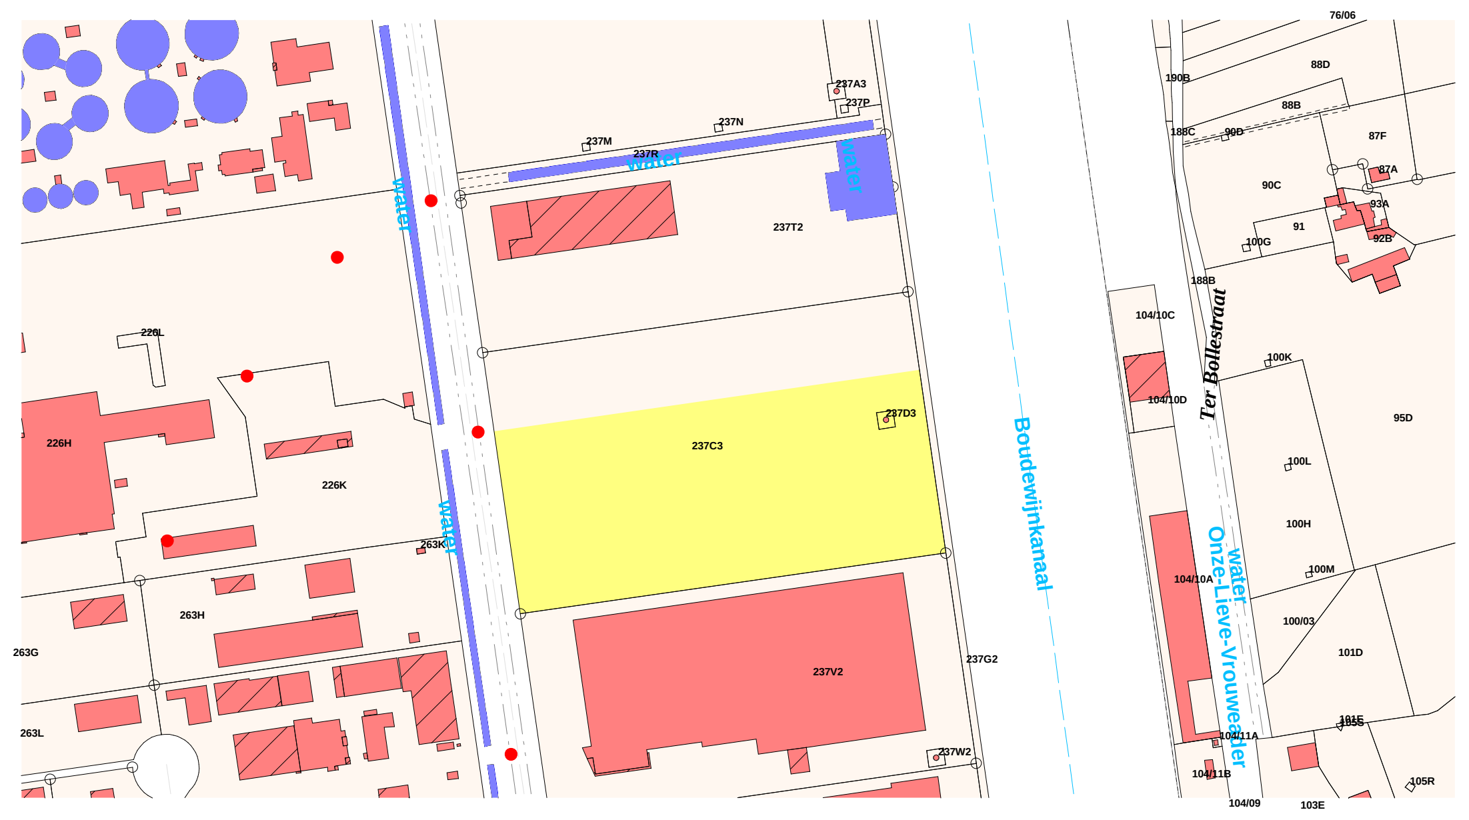

opgemaakt te Brugge op 17 oktober 2016

VANDEN BUSSCHE CHRISTOFFEL
Landmeter-expert
beëdigd door de rechtbank
van eerste aanleg van 13 juni 1996.
inschrijvingsnummer LAN040321
Generaal Lemanlaan 41
8310 Brugge (Assebroek)
tel. 050/35.47.73

dossier : C:\Pythagoras\pathoekeweg\161017 hoogtemeting.pyt

× hoogtemeting welke thans werd uitgevoerd
× hoogtemeting van 2006 omgezet naar huidige hoogtenet