


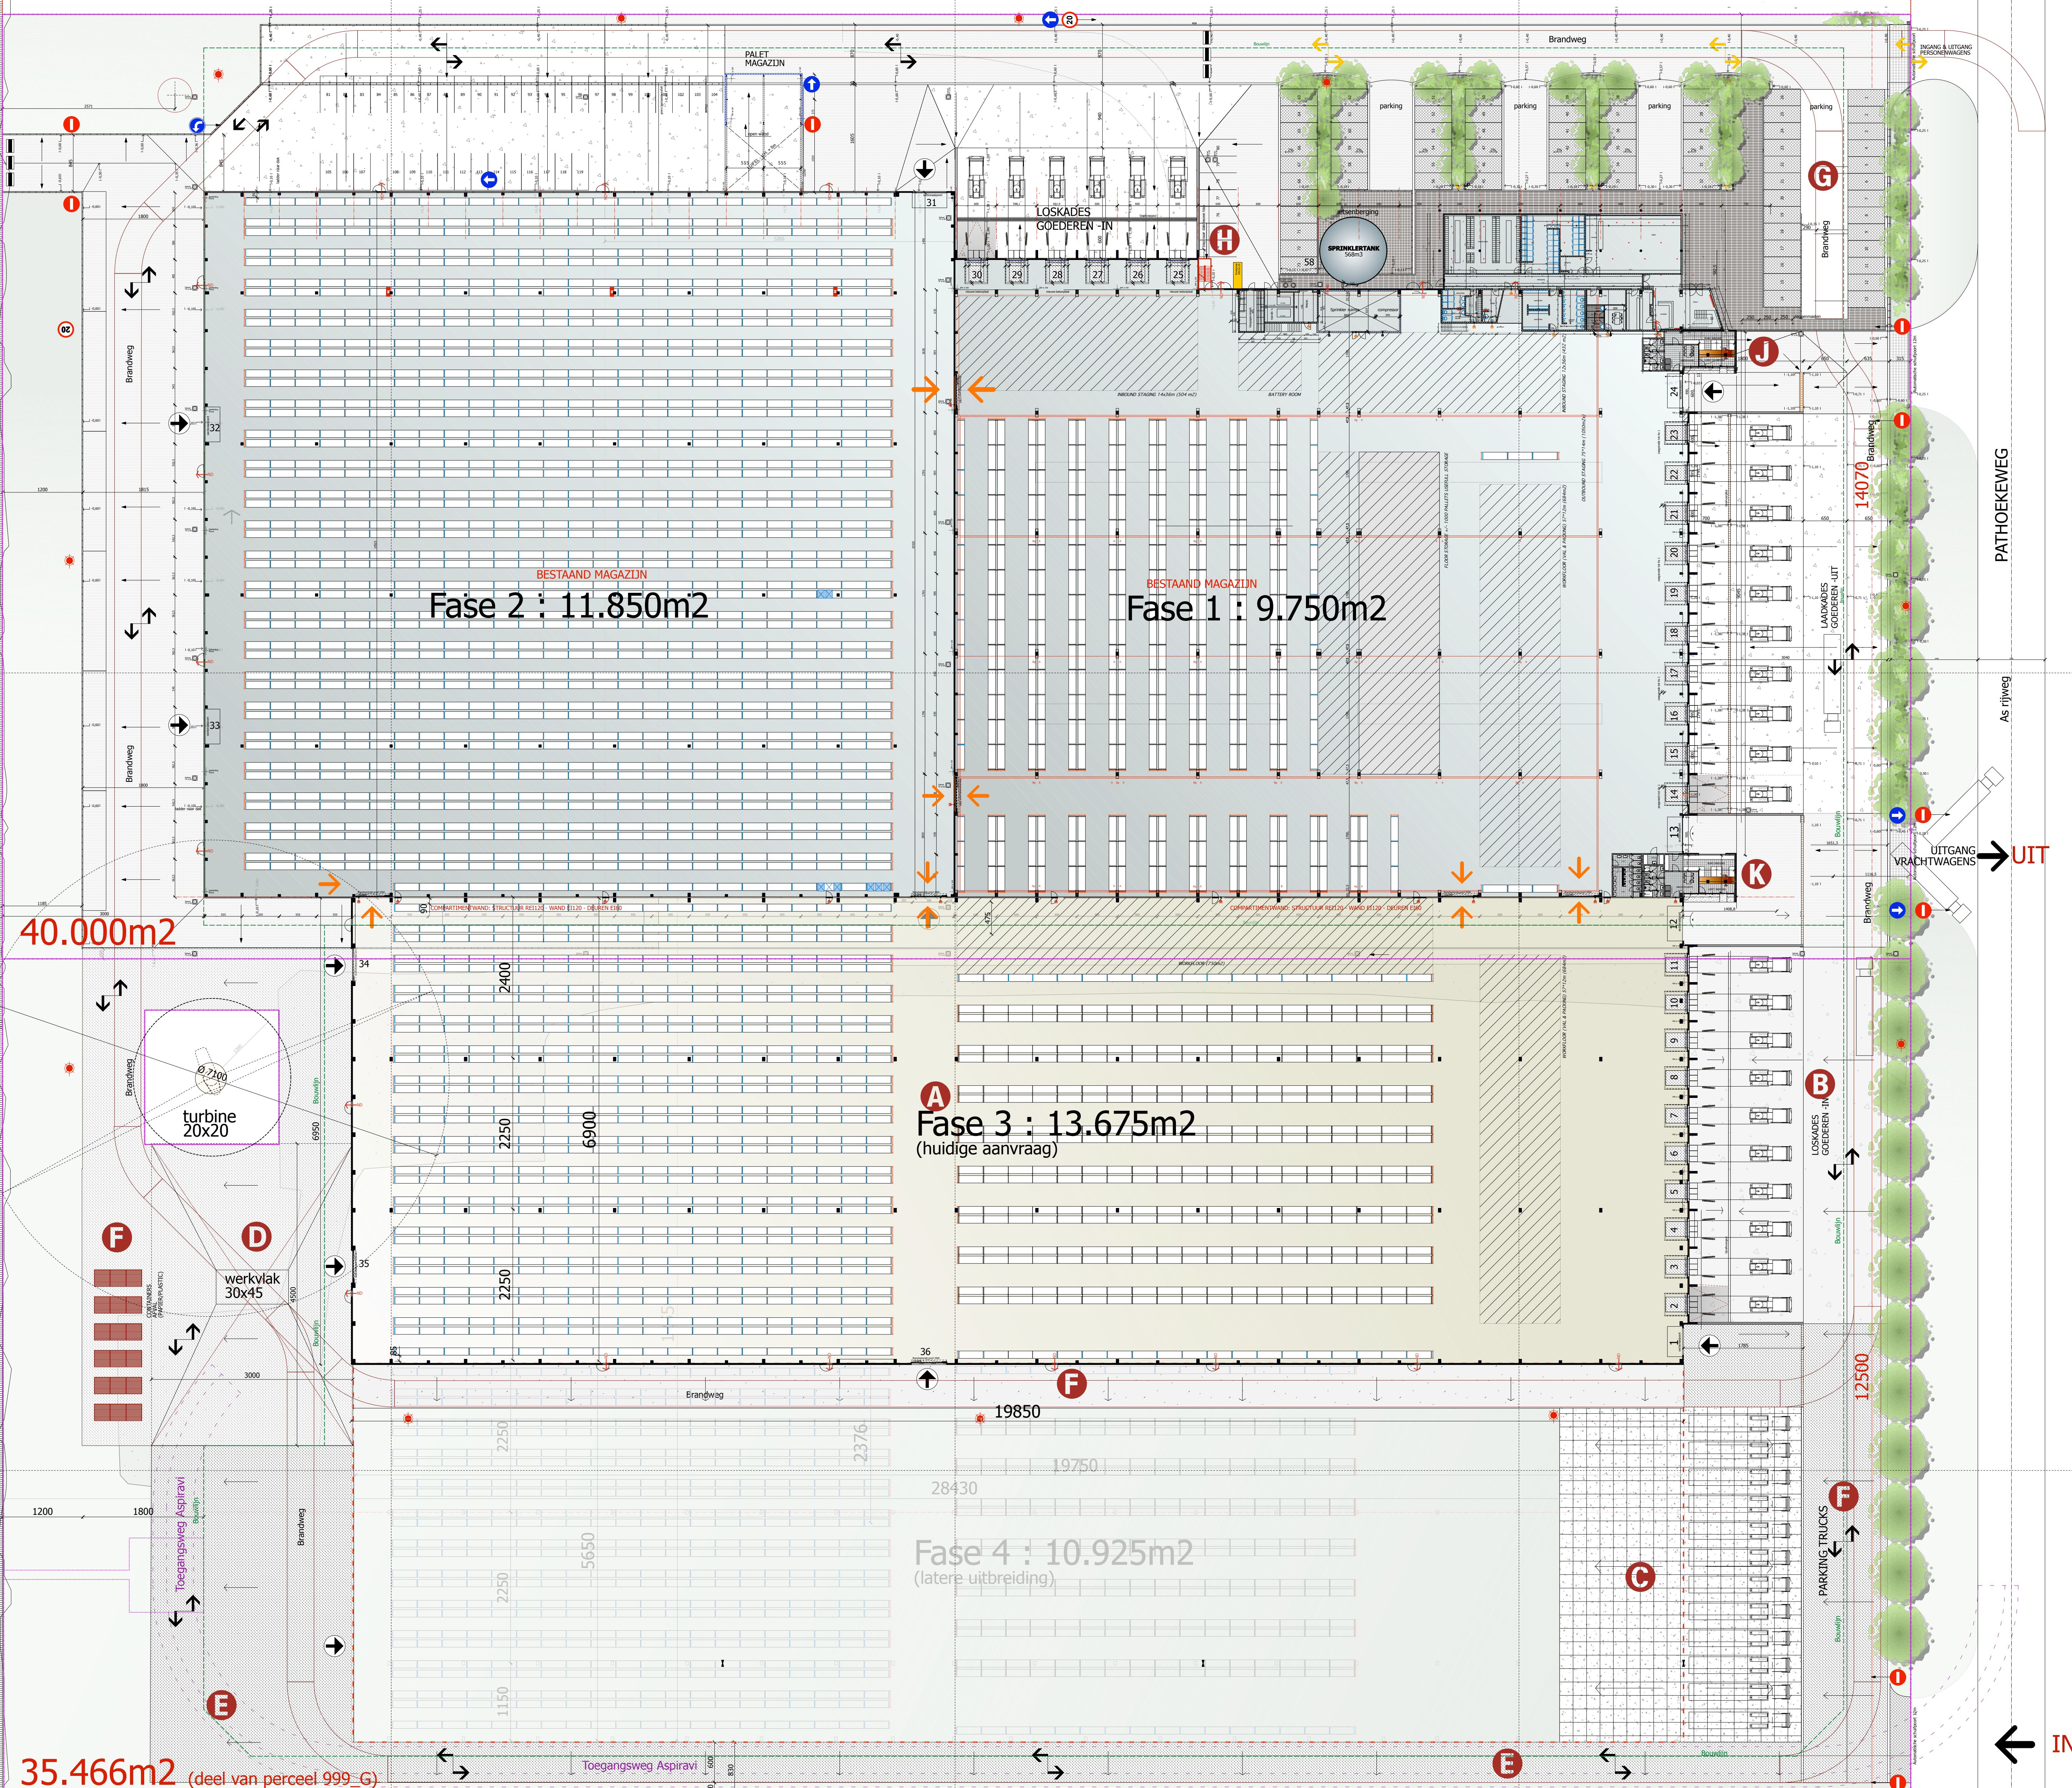

Fase 2 : 11.850m²

Fase 1 : 9.750m²

Fase 3 : 13.675m2
(huidige aanvraag)

(huidige aanvraag)

Fase 4 : 10.925m²

(latere uitbreiding)

35.466m² (deel van perceel 999 G)

14.221m2 (deel van perceel 999_G)

- ## AANVRAAG
- | | | |
|----------|------------------------------------|----------------------|
| A | UITBREIDING DISTRIBUTIECENTRUM | 13.675m ² |
| B | AANLEG LOSKADE | 1.660m ² |
| C | PARKING TRUCKS | 1.780m ² |
| D | WERKZONE ASPIRAVI | 1.350m ² |
| E | TOEGANGSWEG ASPIRAVI | 2.800m ² |
| F | BRANDWEGEN-TOEGANGSWEGEN | 3.570m ² |
| G | UITBREIDING PARKING PERSONENWAGENS | |
| H | STALEN TRAP NAAR DAK | |
| J | DISPATCHING OUTBOUND | |
| K | DISPATCHING INBOUND | |

- [illegible]

Opdrachtgever
Donaldson Europe bvba
Pathoekweg 166
8000 Brugge

Dhr. Peter Gobel
Distribution Centre Monas
Droekdijk Puntat



Donaldson
Filtration Solutions

UITBREIDING
EUROPEES
DISTRIBUTIECENTRUM

©

STEDENBOUWKUN
28 OKTOBER 2016

Architect
Stropstraat 85
9000 Gent
Tel. 00-32-(0)9/220 48 05
Fax. 00-32-(0)9/245 00 69
architecten@ringpartners-gent.be

Architect Stijn Lakeman
Datum : 28 Oktober 2011
Schaal 1:100

Project N°

DON-**BR-3** 1032-9

9/16