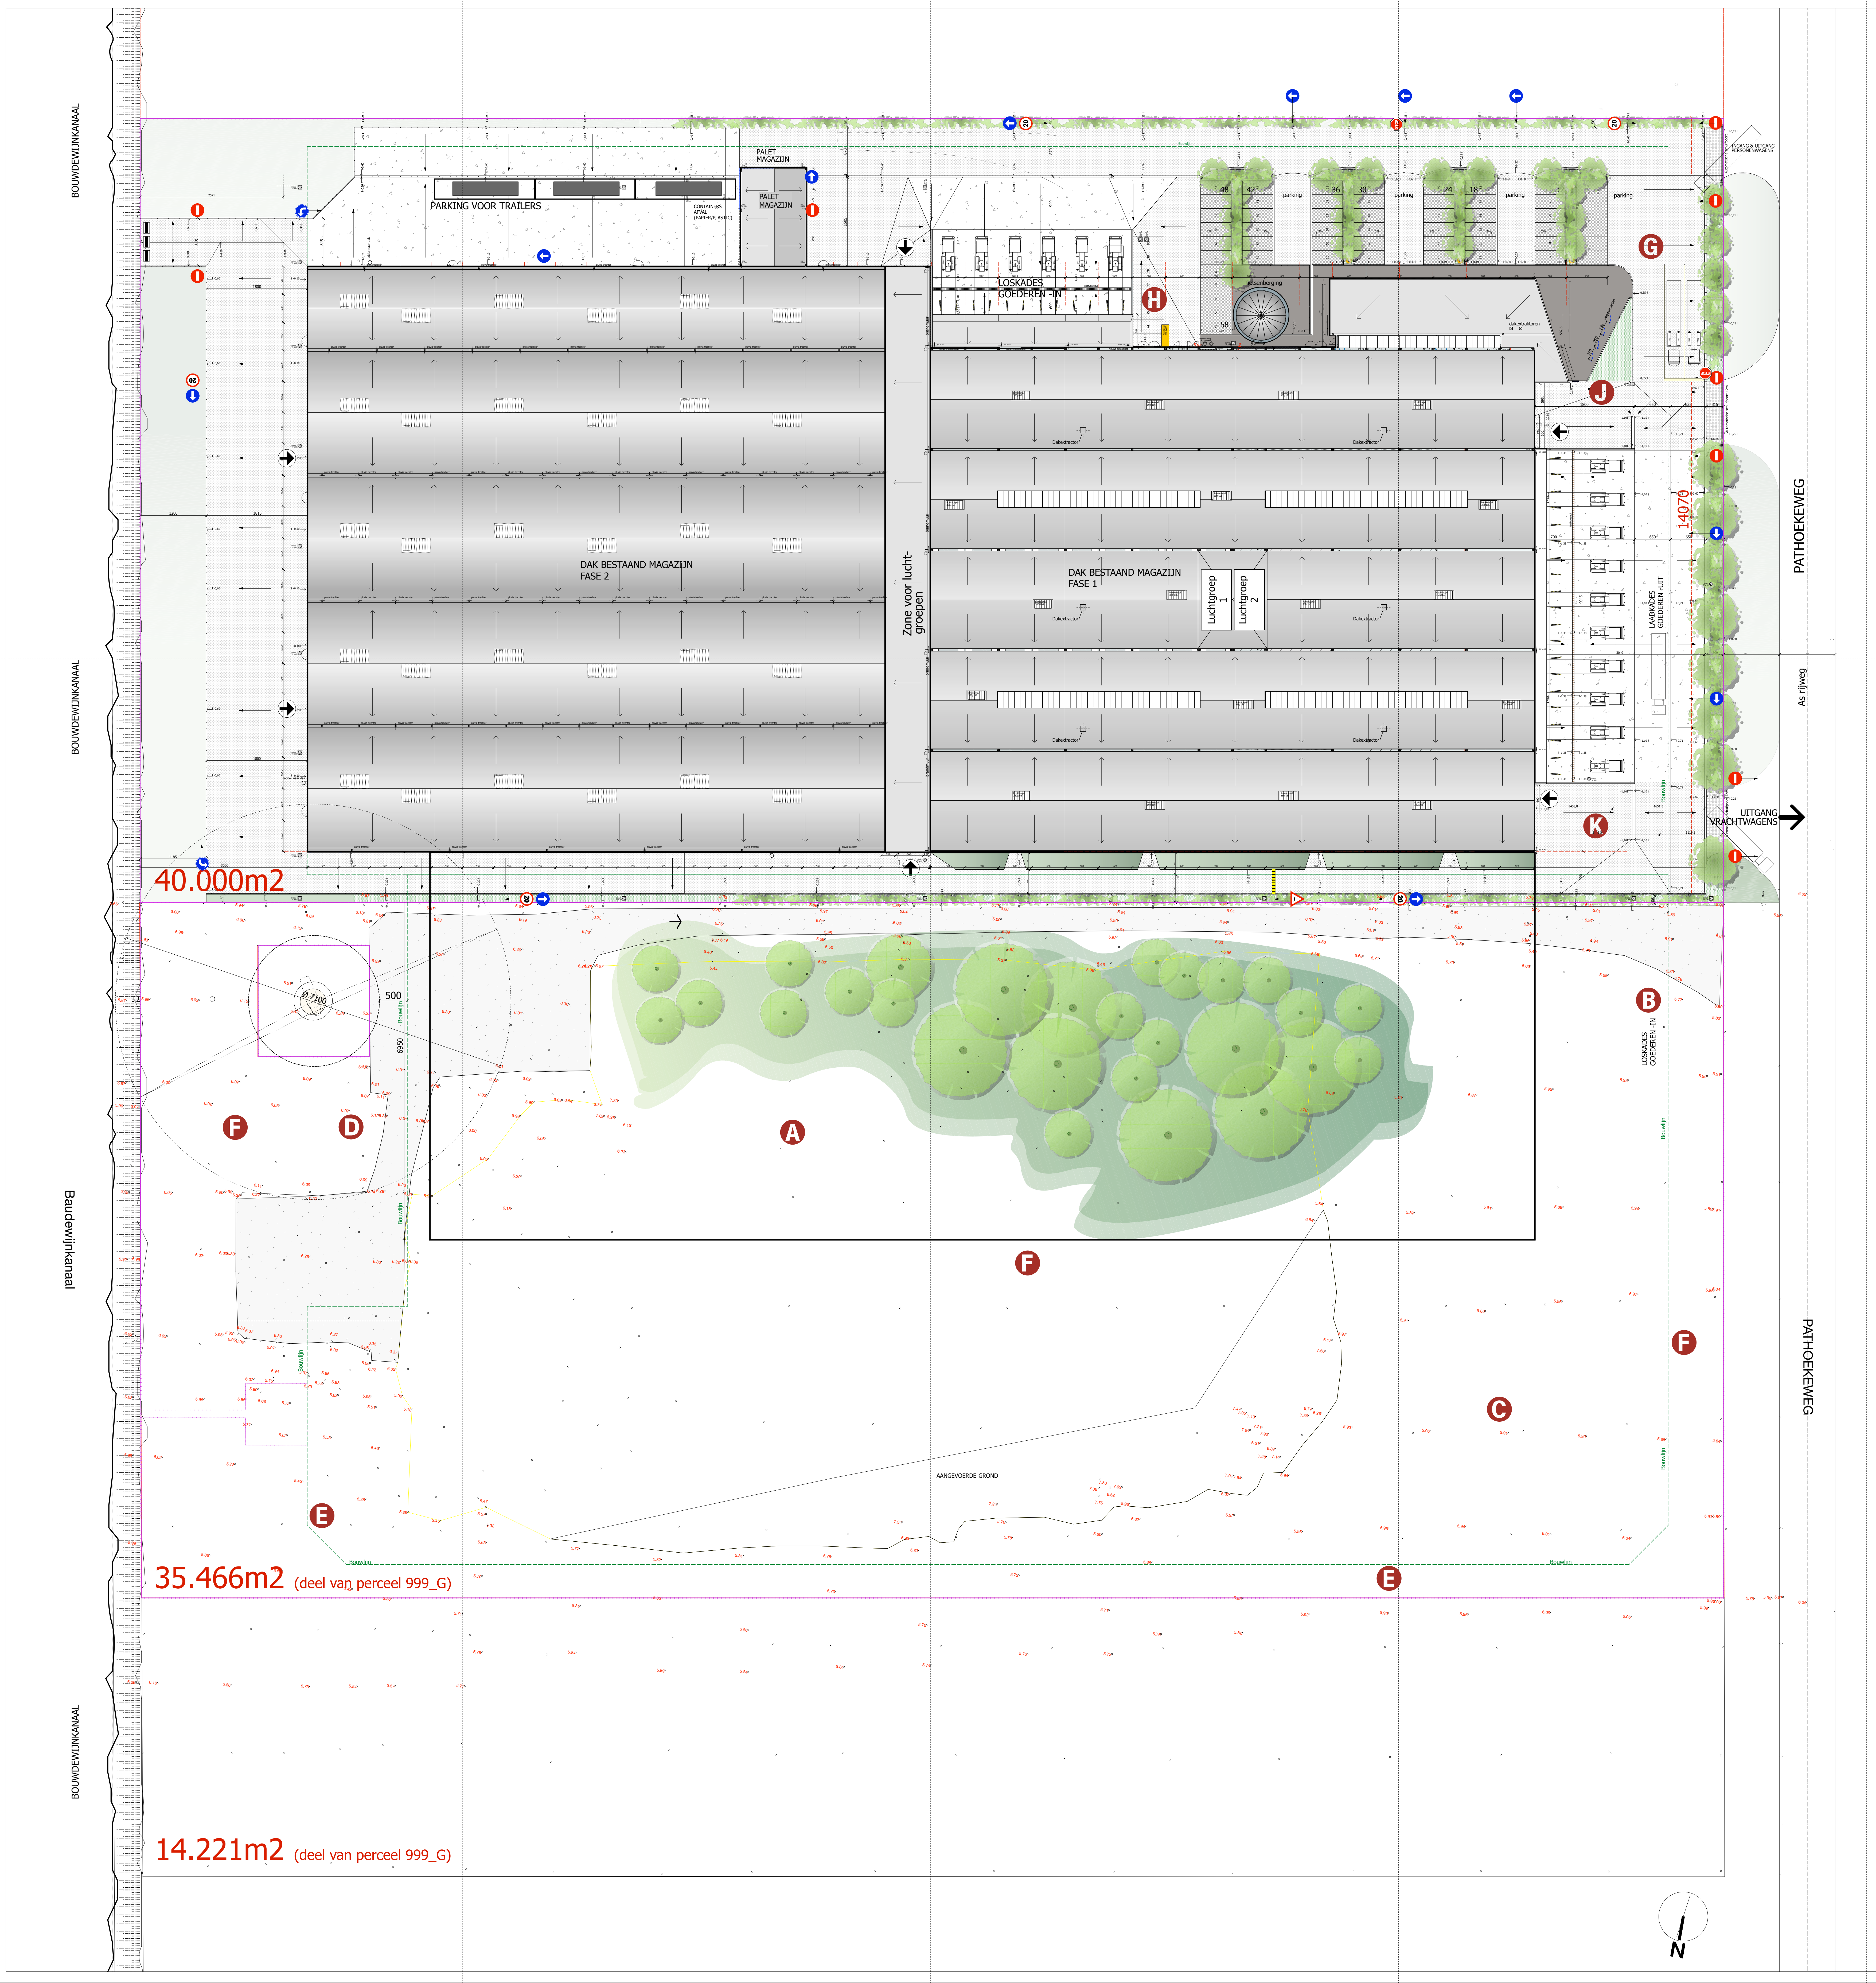

AANVRAAG

Ⓐ →	UITBREIDING DISTRIBUTIECENTRUM	13.675m2
Ⓑ →	AANLEG LOSKADE	1.660m2
Ⓒ →	PARKING TRUCKS	1.780m2
Ⓓ →	WERKZONE ASPRIAVI	1.350m2
Ⓔ →	TOEGANGSWEG ASPIRAVI	2.800m2
Ⓕ →	BRANDWEGEN-TOEGANGSWEGEN	3.570m2
Ⓖ →	UITBREIDING PARKING PERSONENWAGENS	
Ⓗ →	STALEN TRAP NAAR DAK	
Ⓙ →	DISPATCHING OUTBOUND	
Ⓚ →	DISPATCHING INBOUND	
Ⓛ →	VELLEN BOSPLANTSOEN/OPVULLEN POEL	

LEGENDE

GRONDPLAN

- Gazon
- Klinkers
- Bestaande asfaltering
- Nieuwe asfaltering
- Parkingplaatsen-klinkers
- Bestaande betonvloeren
- Nieuwe betonvloeren
- Voetpadtegels
- Stelconplaten 200x200

- Perceelsgrens
- Groenzone
- Riolering
- Brandleiding
- Bouwlijn
- A Aslijn
- Buitenhydrant
- H Brandhaspel binnen
- Brandweerstand EI60
- LP Gevelverlichting nieuw
- LP Gevelverlichting bestaand
- LP Verlichting signs

Opdrachtgever
Donaldson Europe bvba
Pathoekeweg 166
8000 Brugge

Dhr. Peter Gobel
Distribution Centre Manager
Donaldson Europe

Donaldson.
Filtration Solutions

UITBREIDING
EUROPEES
DISTRIBUTIECENTRUM

DON-BR-3

Code
3

STEDENBOUWKUNDIGE VERGUNNING
Datum
28 OKTOBER 2016

Architect
Stropstraat 85
9000 Gent
Tel. 00-32-(0)9/220 48 05
Fax. 00-32-(0)9/245 00 69
architecten@ringpartners-gent.be

RING PARTNERS GENT bvba

Architect Stijn Laleman

Datum : 28 October 2016
Schaal 1:400

Plan
INPLANTING
BESTAANDE TOESTAND

Project N°
DON-**BR-3**
Plan n° index
1032-3
3/16