


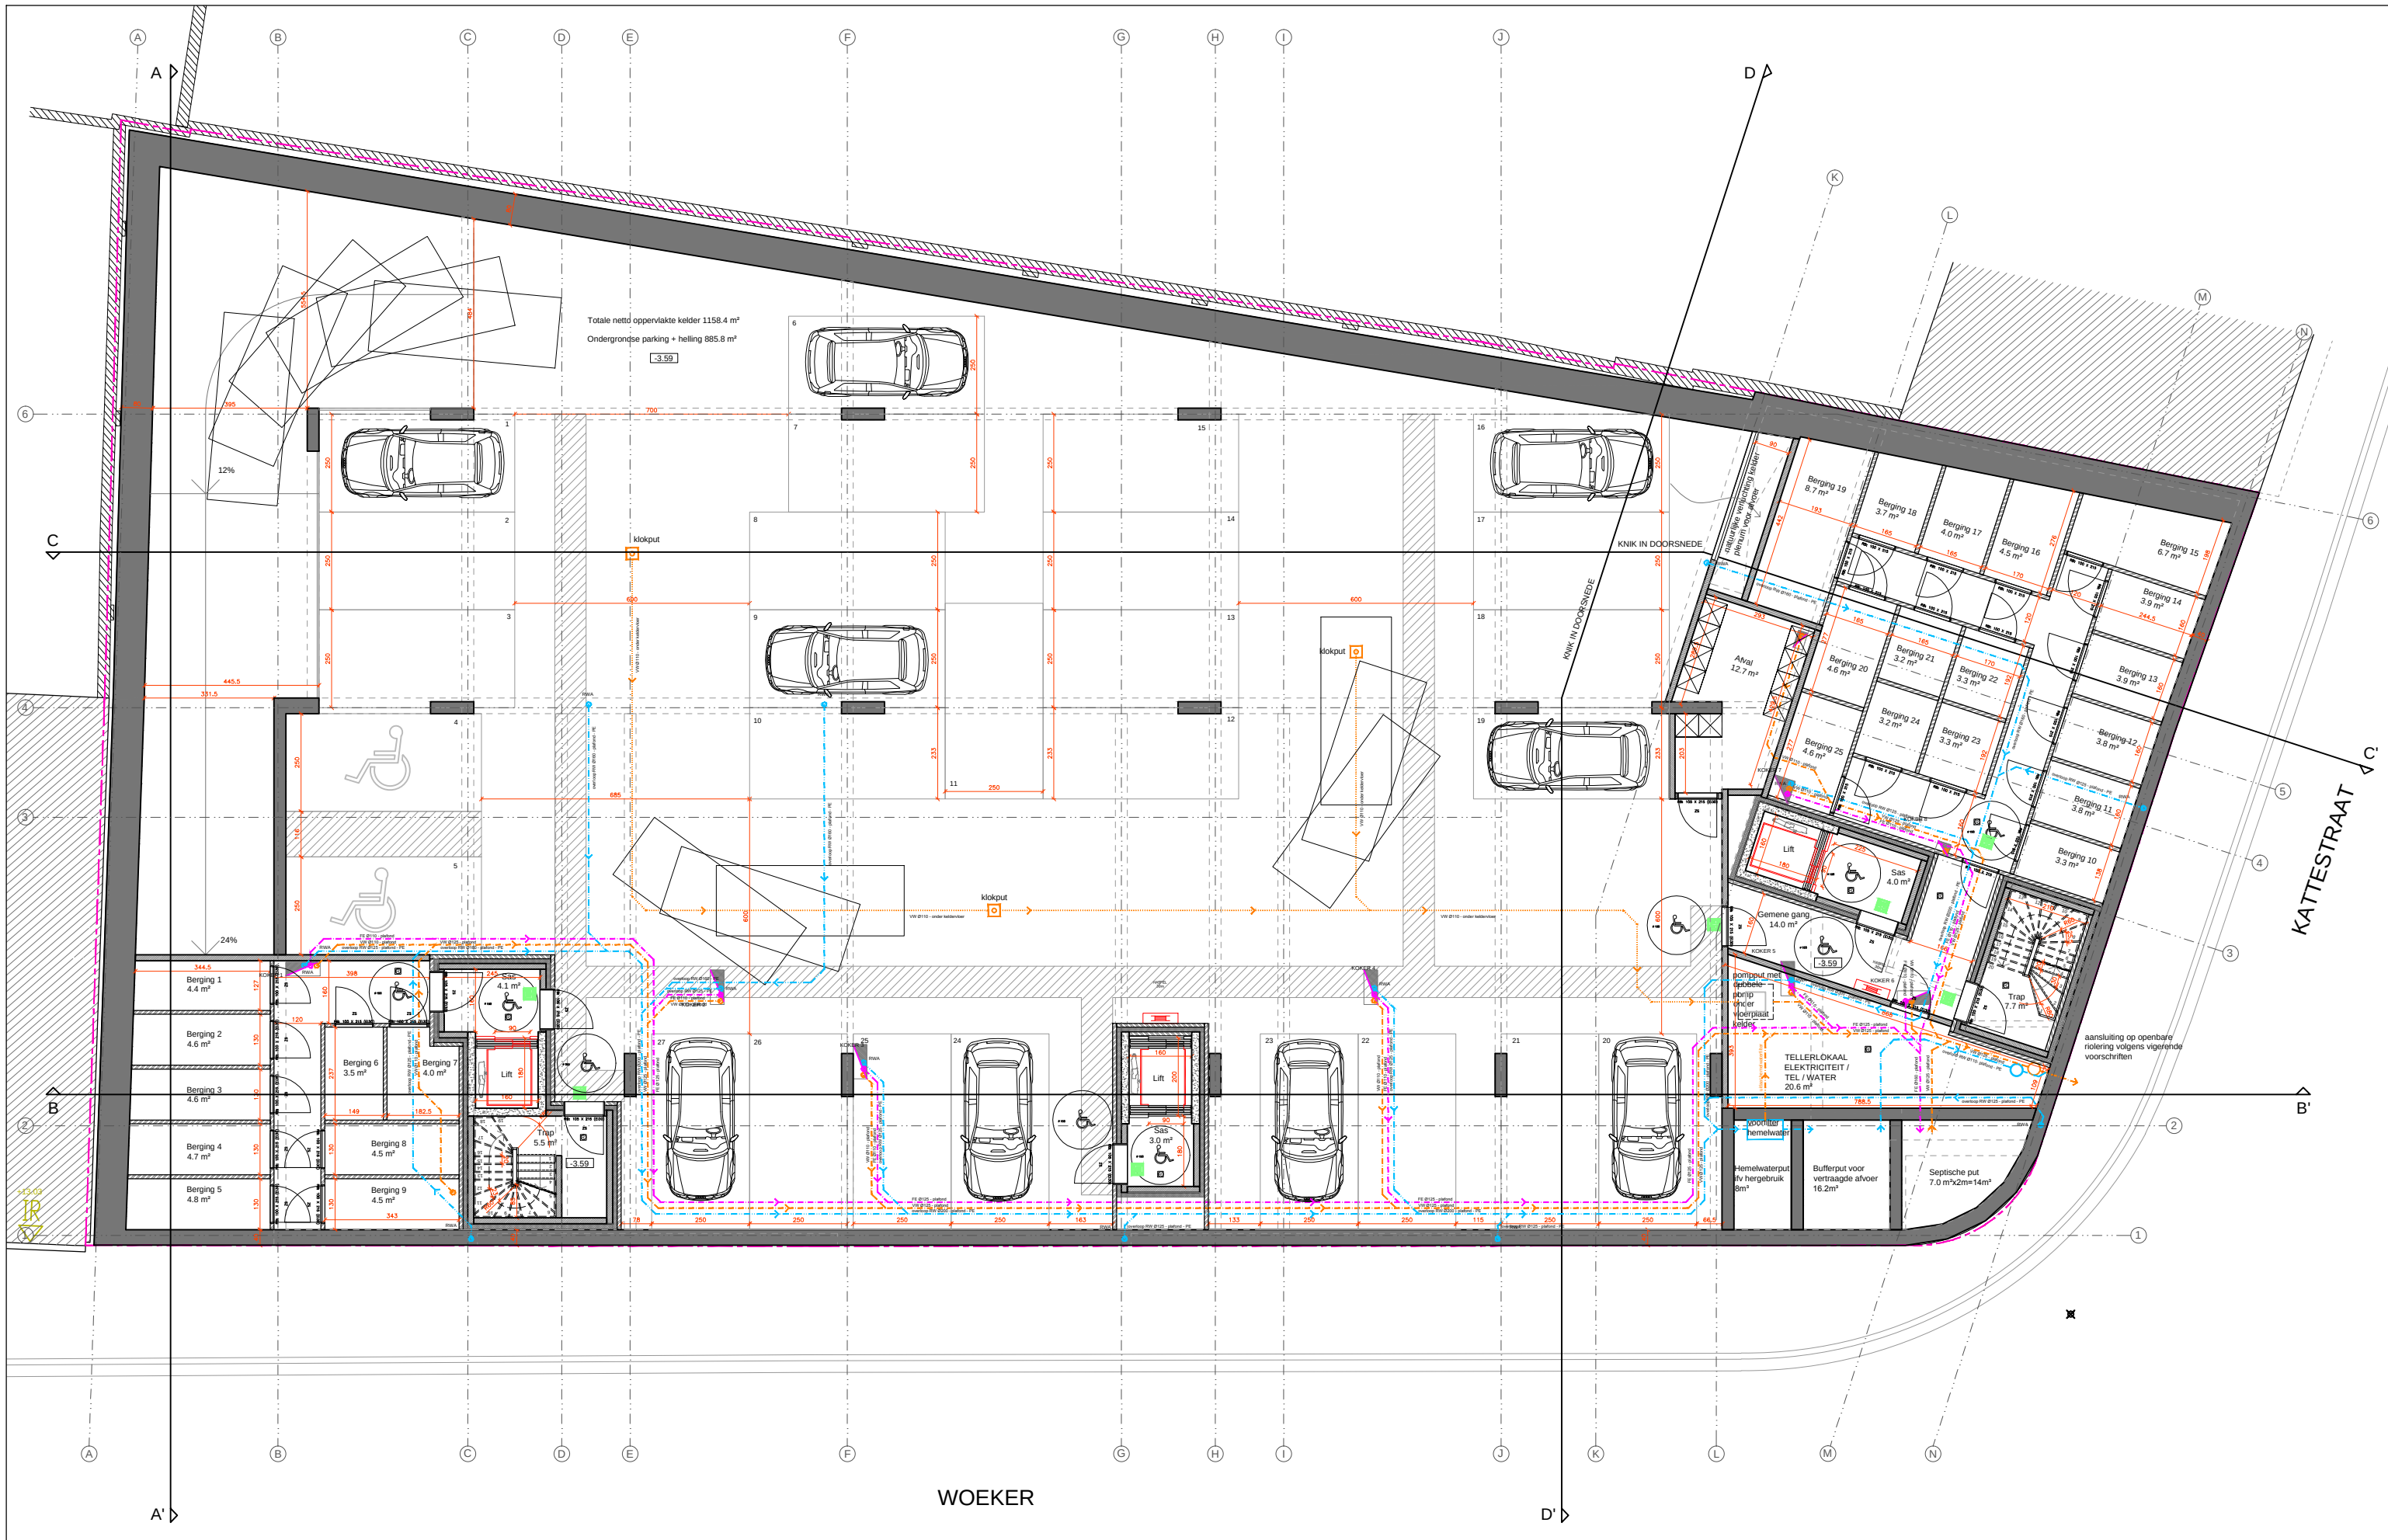


OYO

OYO ARCHITECTS bvba
New-Yorkstraat 2P
9000 Gent
België
+32 (0) 93 356 209
info@oyo.eu
www.oyo.eu

project: FeNi_Oudenaarde
bouwheer: -

wijzigingen:	Versie	datum	wijziging

inhoud:	datum:	schaal:	dossier nr / plan nr / index:
OPTIE 1 - PLAN - NIVEAU -1	04/02/2019	1/150	

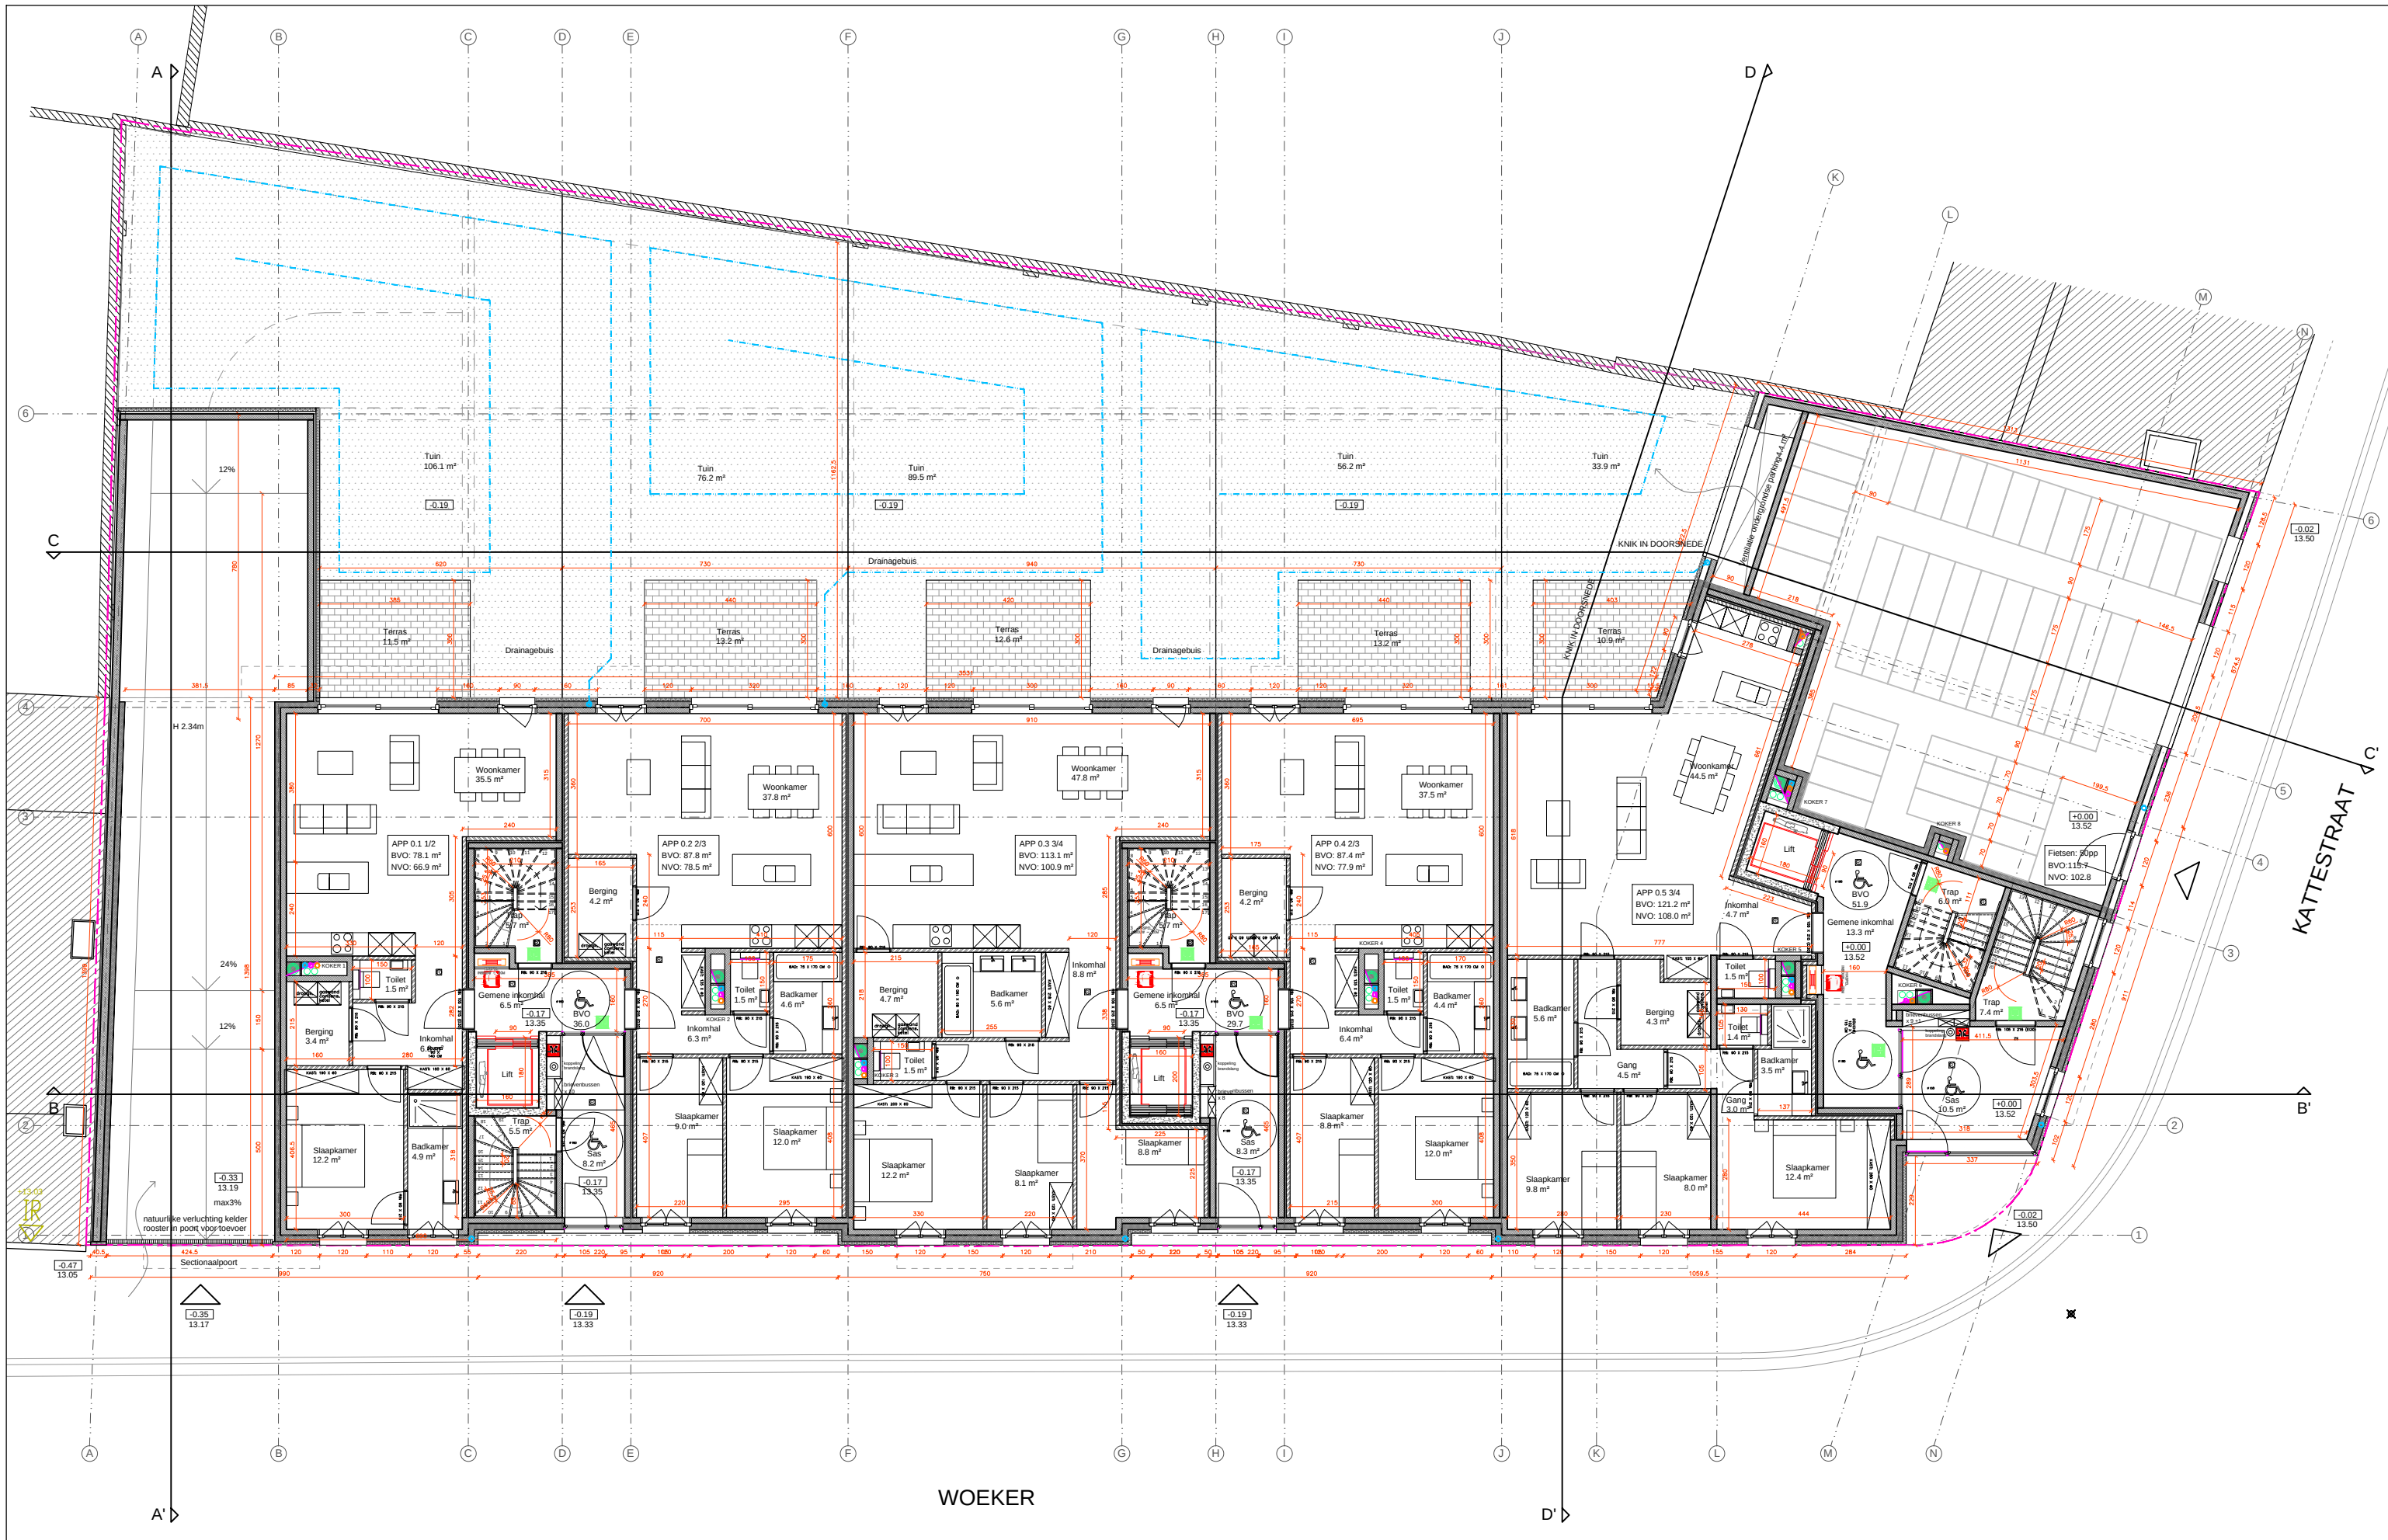

OYO


OYO ARCHITECTS bvba
New-Yorkstraat 2P
9000 Gent
België
+32 (0) 93 356 209
info@oyo.eu
www.oyo.eu

project: FeNi_Oudenaarde
bouwheer: -

wijzigingen:	Versie	datum	wijziging

inhoud:			
OPTIE 1 - PLAN - NIVEAU +0			
datum:	04/02/2019	schaal:	1/150
dossier nr / plan nr / index:			



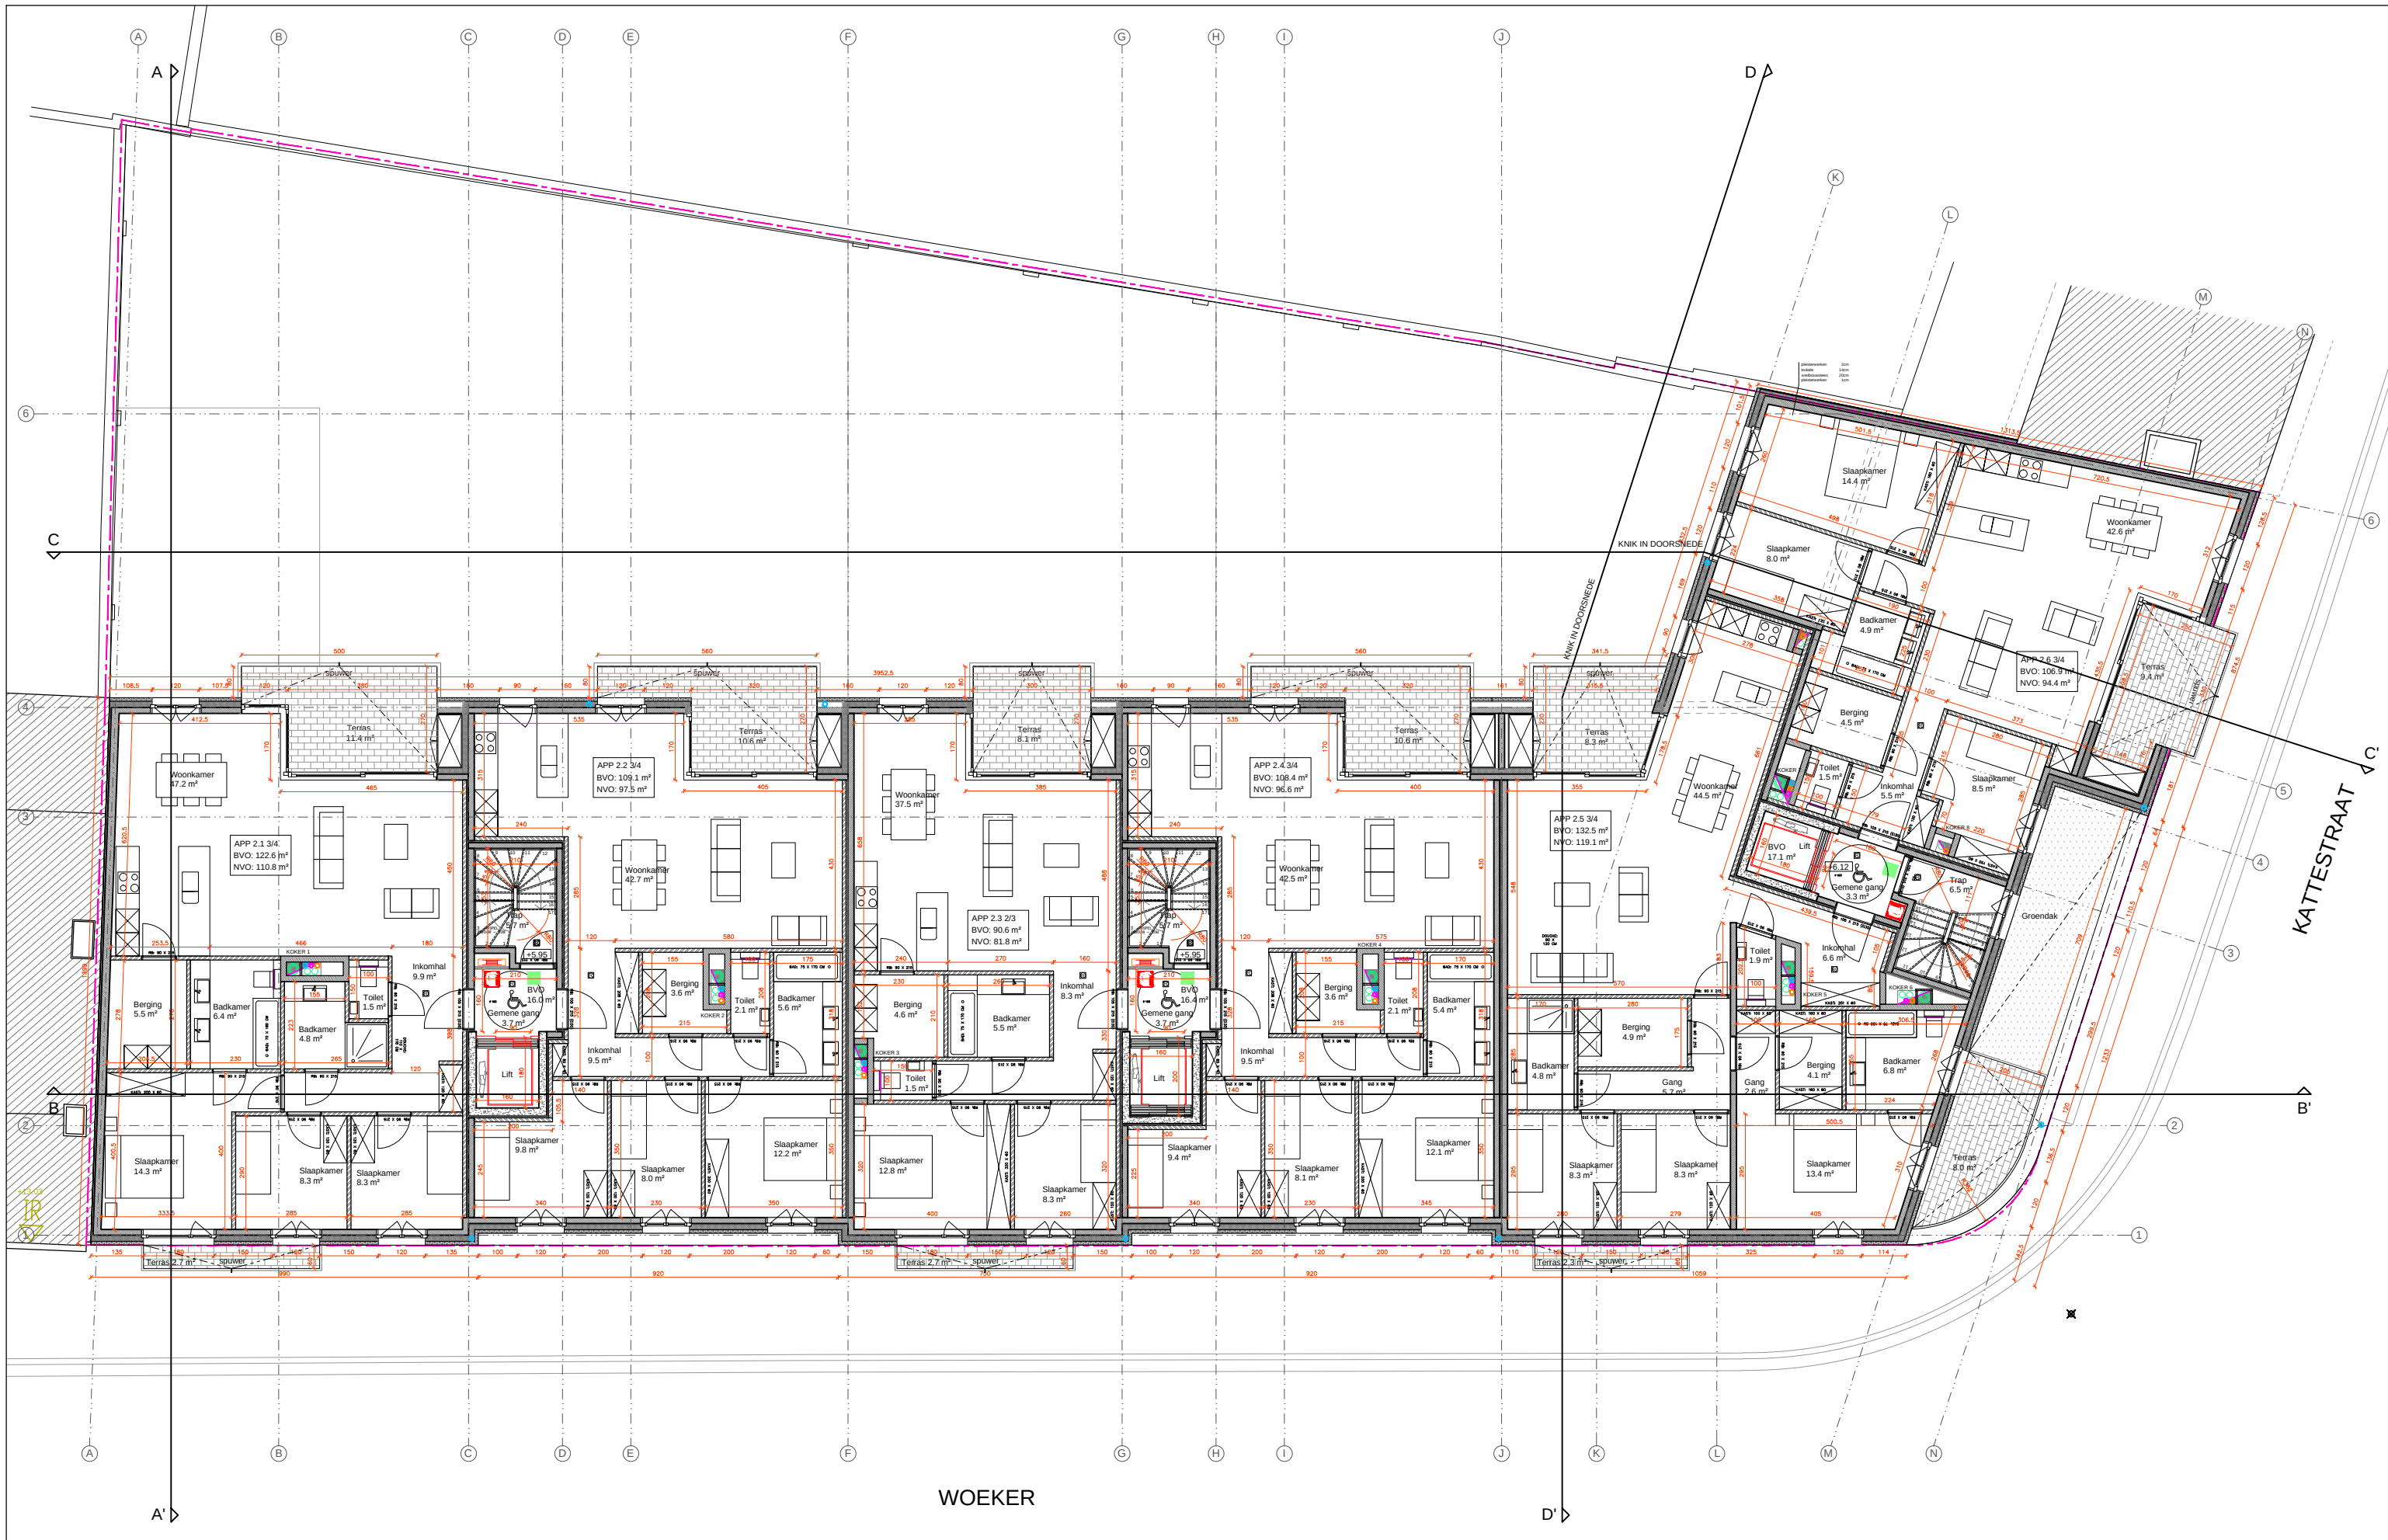


OYO

OYO ARCHITECTS bvba
New-Yorkstraat 2P
9000 Gent
België
+32 (0) 93 356 209
info@oyo.eu
www.oyo.eu

project: FeNi_Oudenaarde
bouwheer: -

wijzigingen:	Versie	datum	wijziging

inhoud:			
OPTIE 1 - PLAN - NIVEAU +2			
datum:	04/02/2019	schaal:	1/150
dossier nr / plan nr / index:			

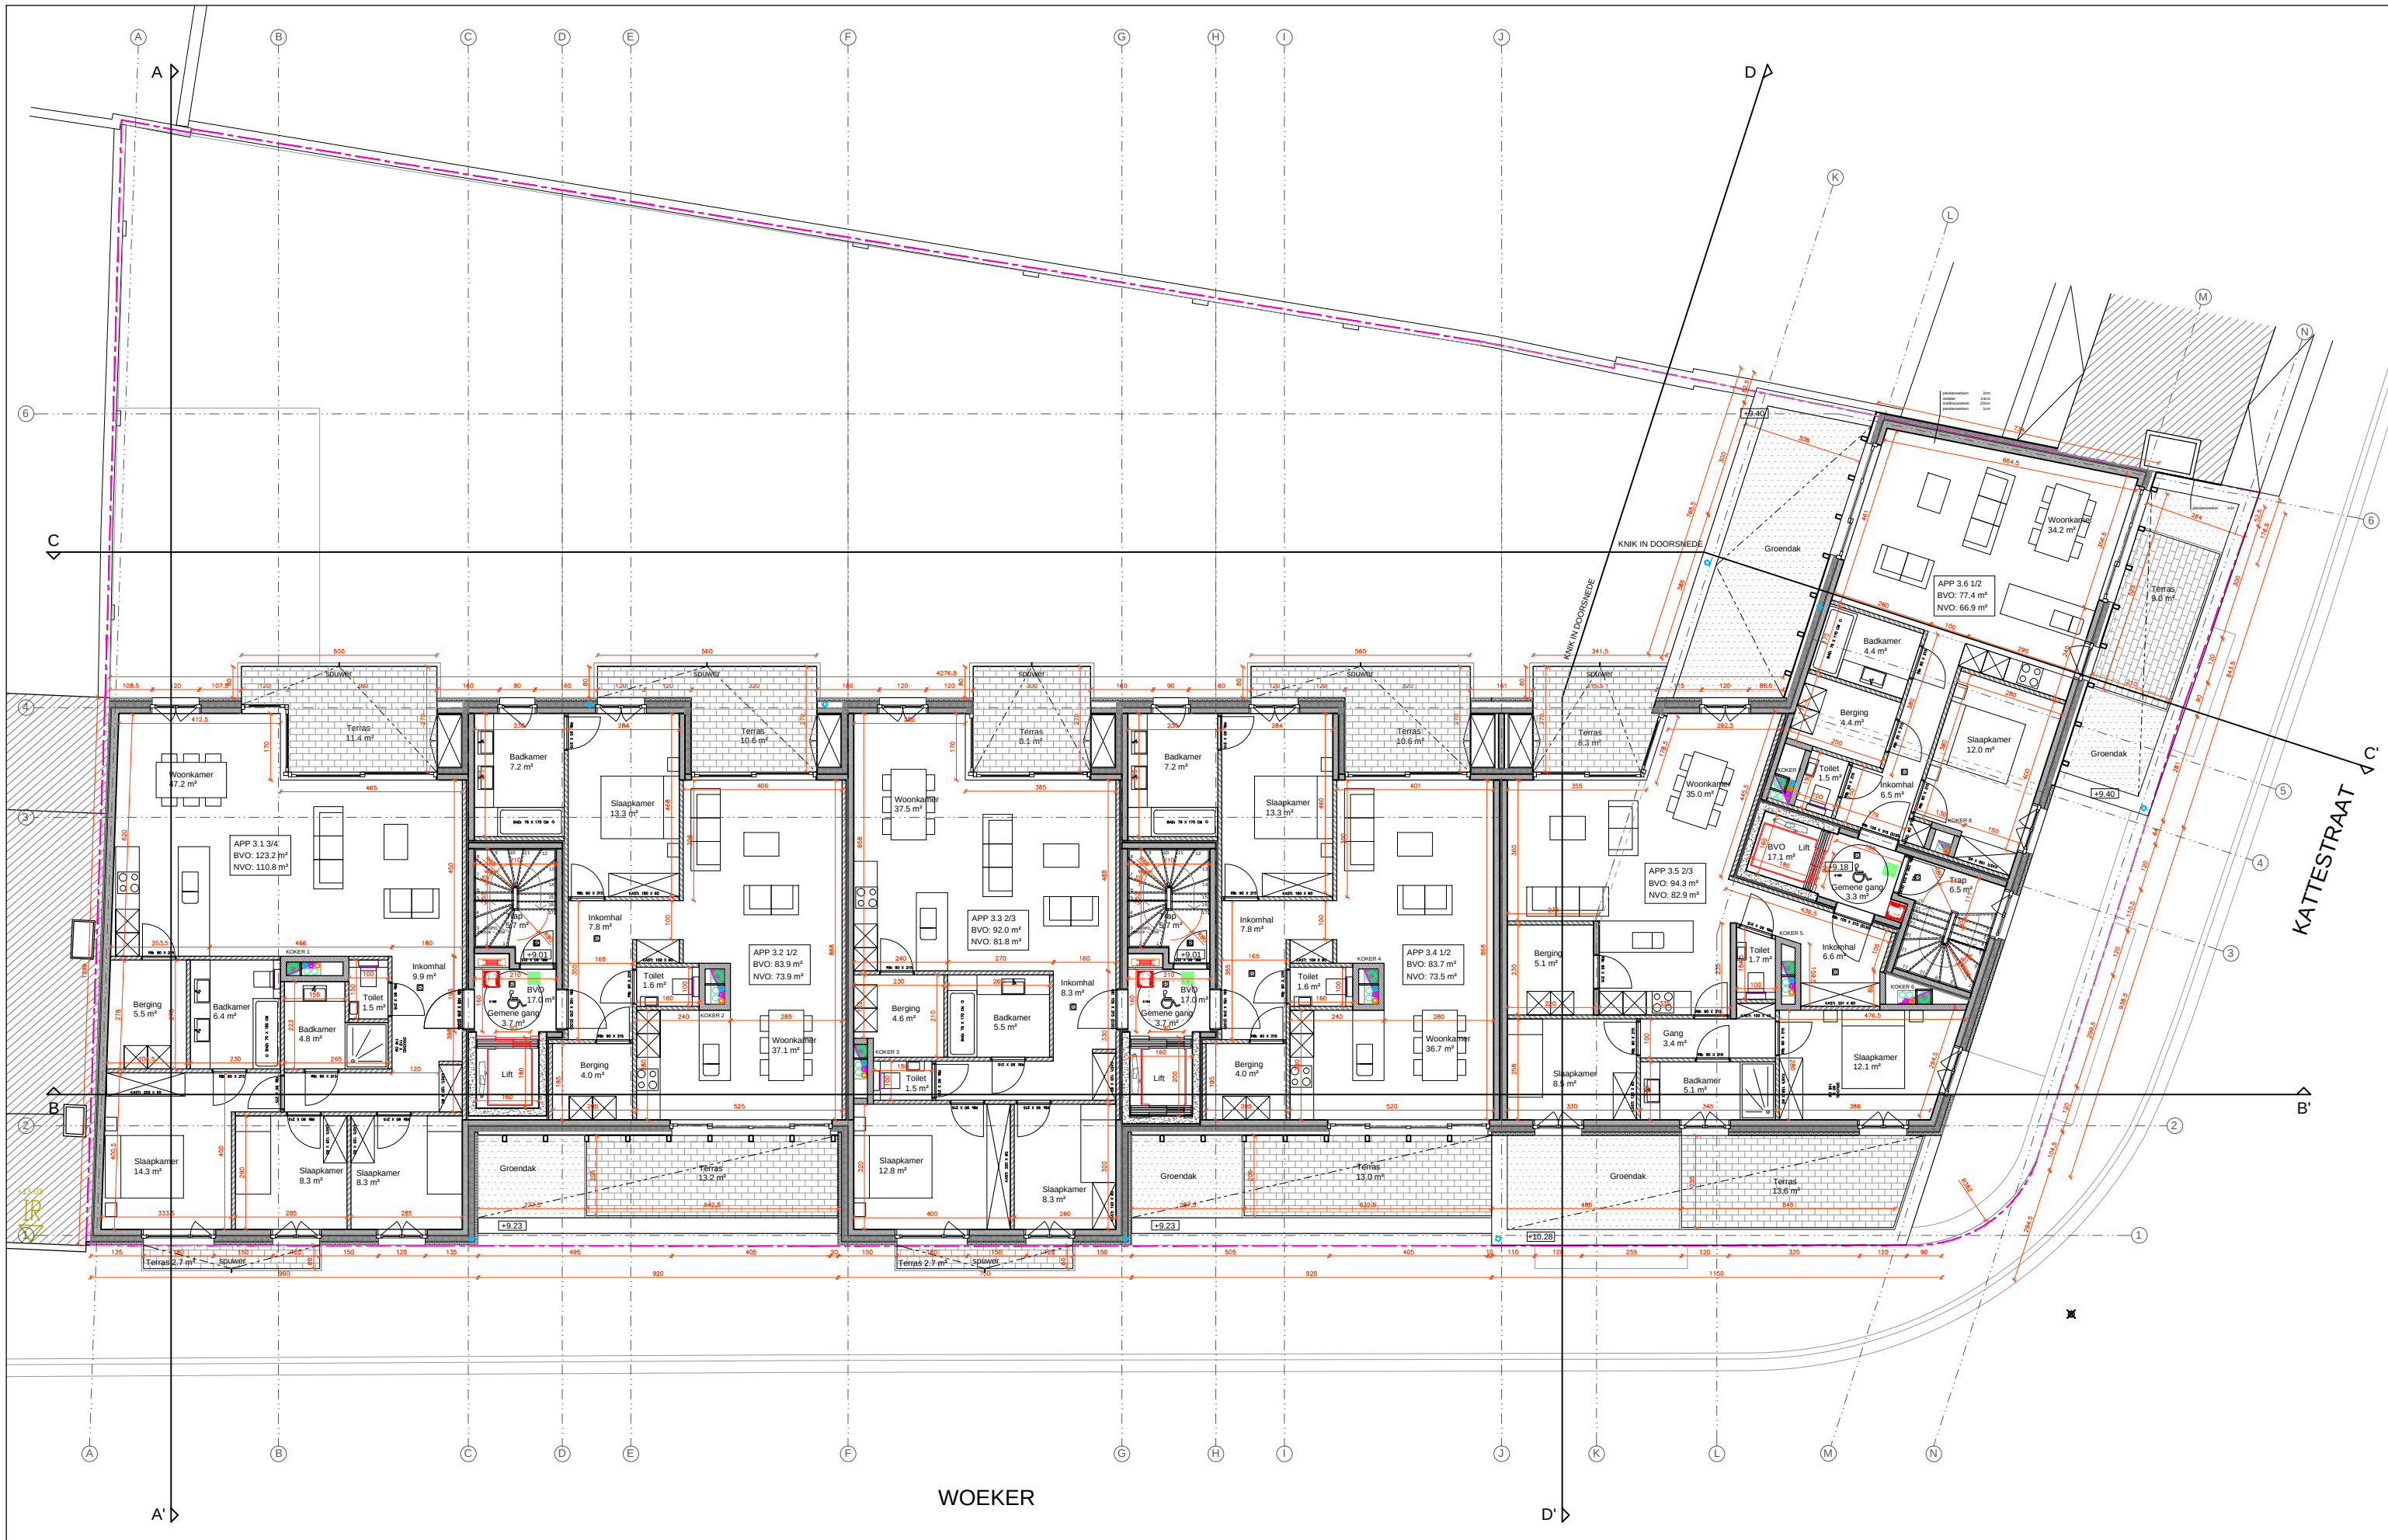


OYO

OYO ARCHITECTS bvba
New-Yorkstraat 2P
9000 Gent
België
+32 (0) 93 356 209
info@oyo.eu
www.oyo.eu

project: FeNi_Oudenaarde
bouwheer: -

wijzigingen:	Versie	datum	wijziging

inhoud:			
OPTIE 1 - PLAN - NIVEAU +3			
datum:	04/02/2019	schaal:	1/150
dossier nr / plan nr / index:			

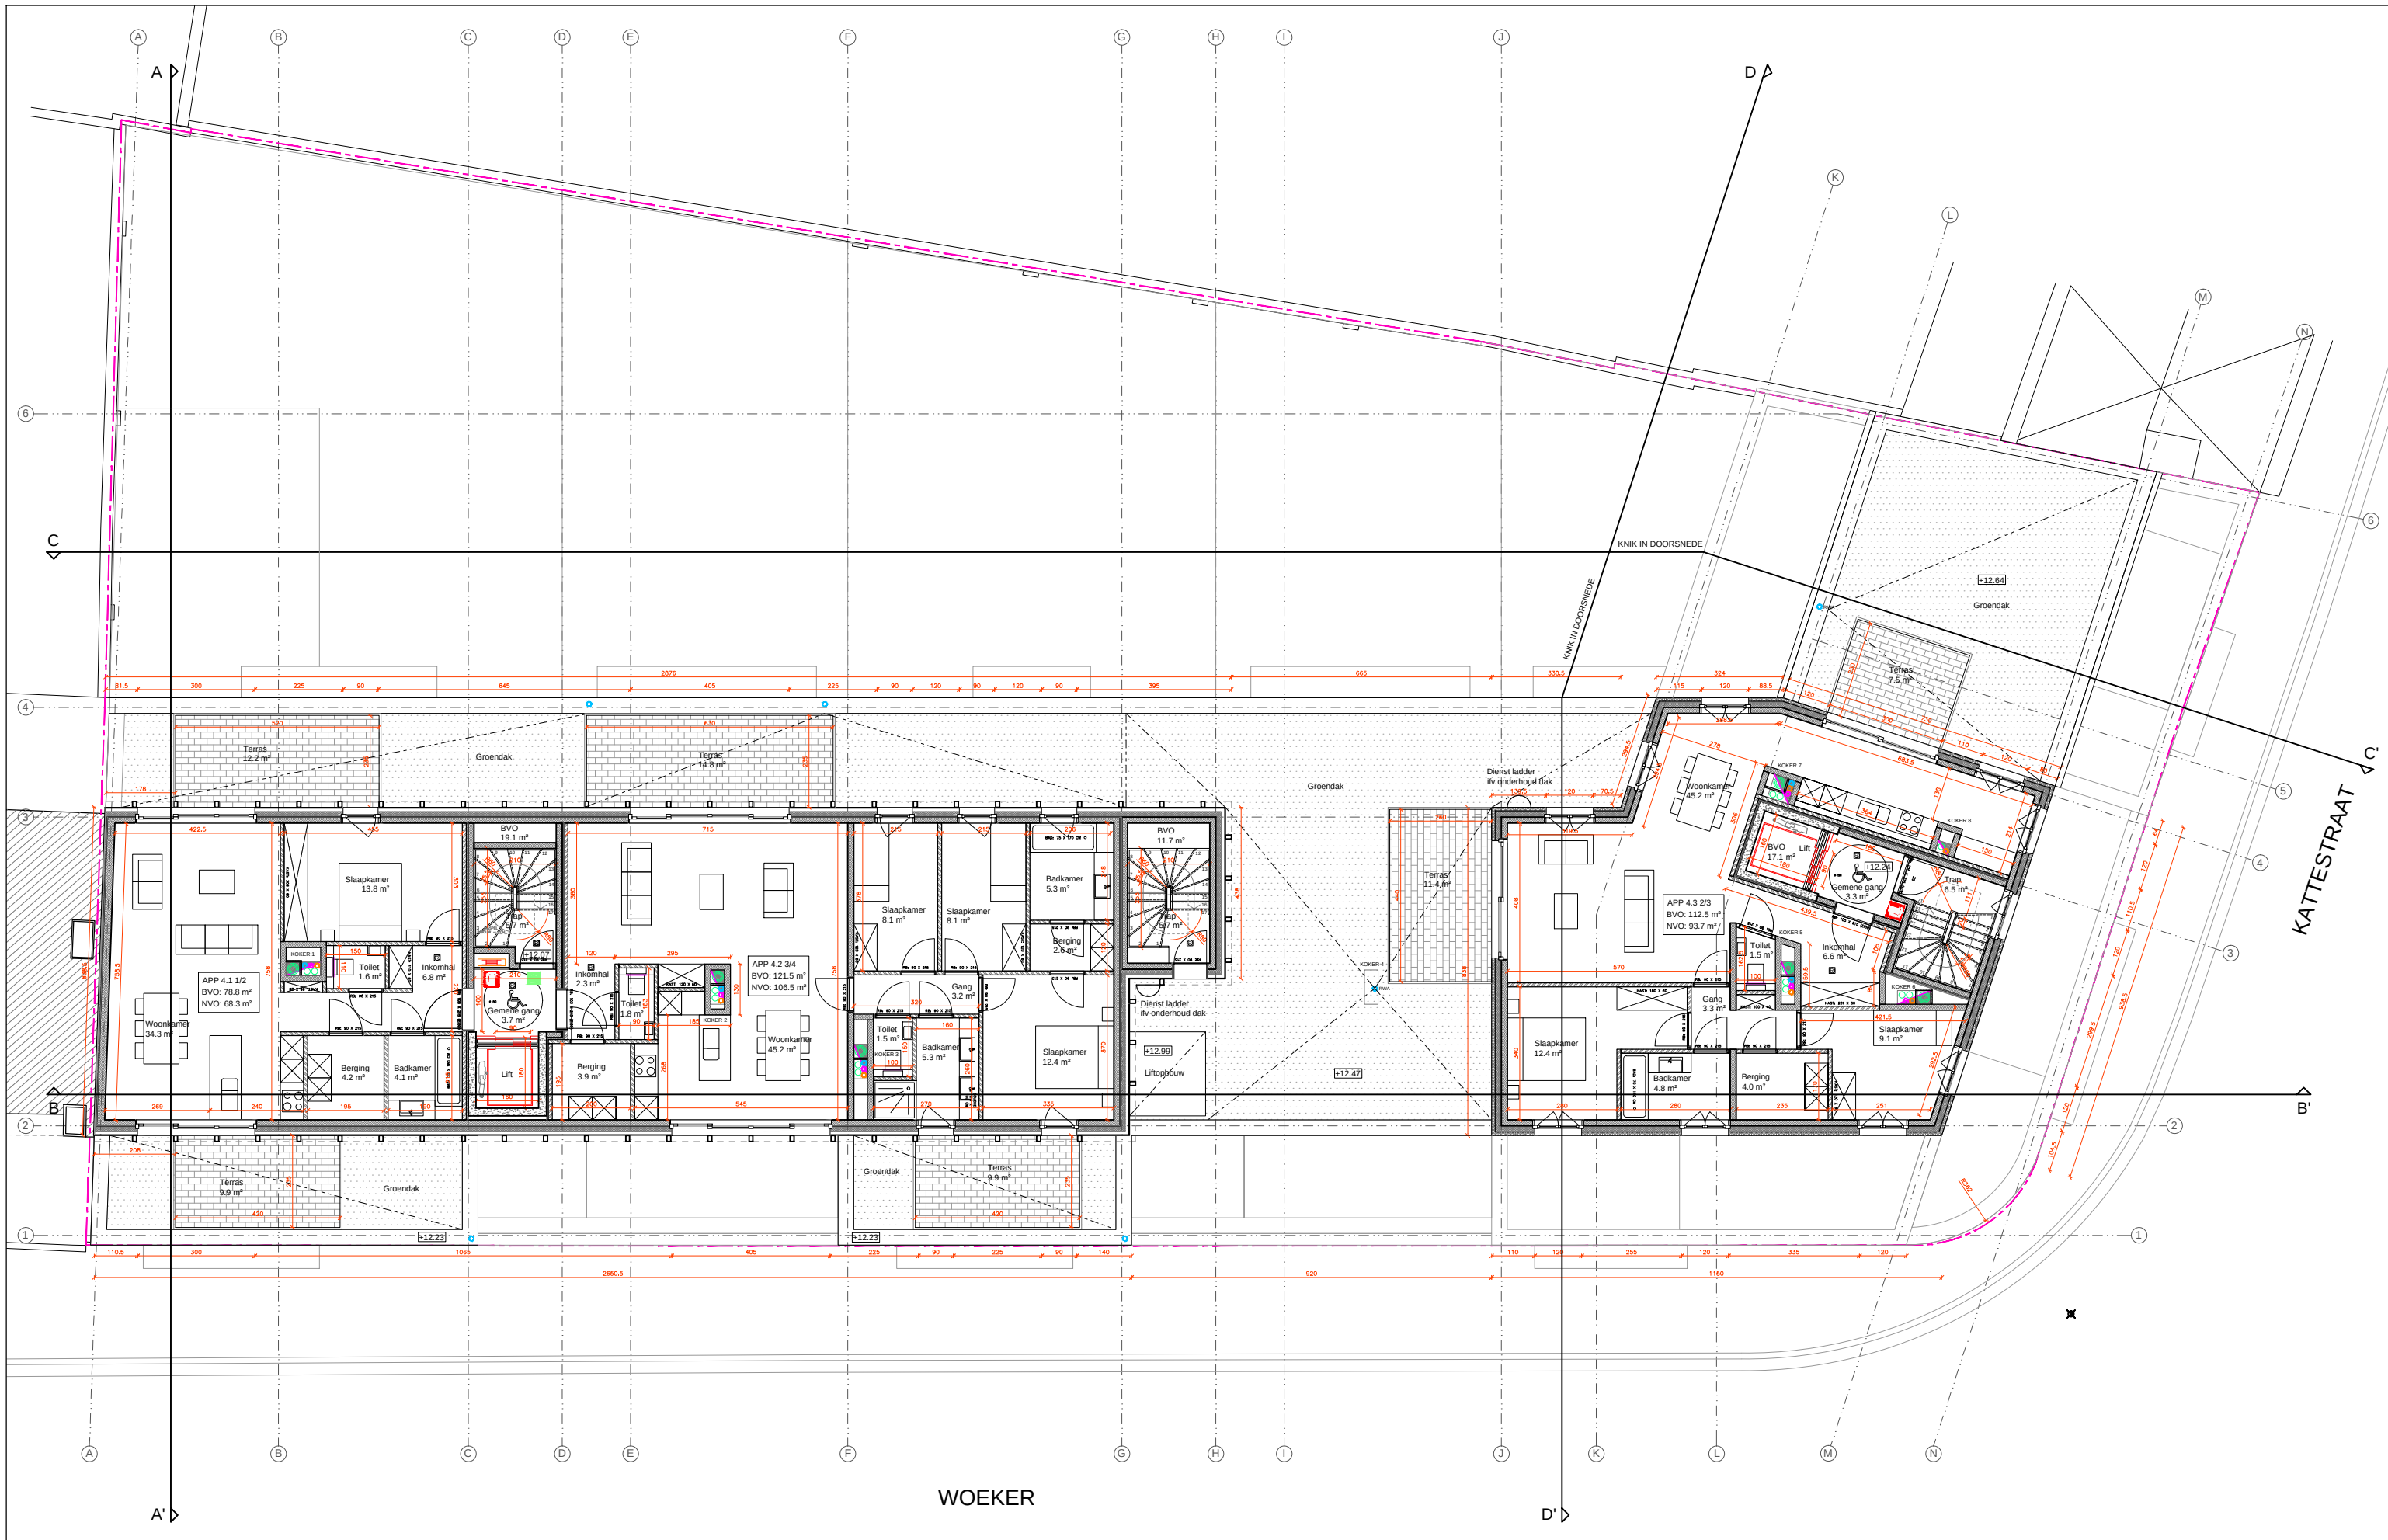


OYO

OYO ARCHITECTS bvba
New-Yorkstraat 2P
9000 Gent
België
+32 (0) 93 356 209
info@oyo.eu
www.oyo.eu

project: FeNi_Oudenaarde
bouwheer: -

wijzigingen:	Versie	datum	wijziging

inhoud:	OPTIE 1 - PLAN - NIVEAU +4		
datum:	04/02/2019	schaal:	1/150
dossier nr / plan nr / index:			

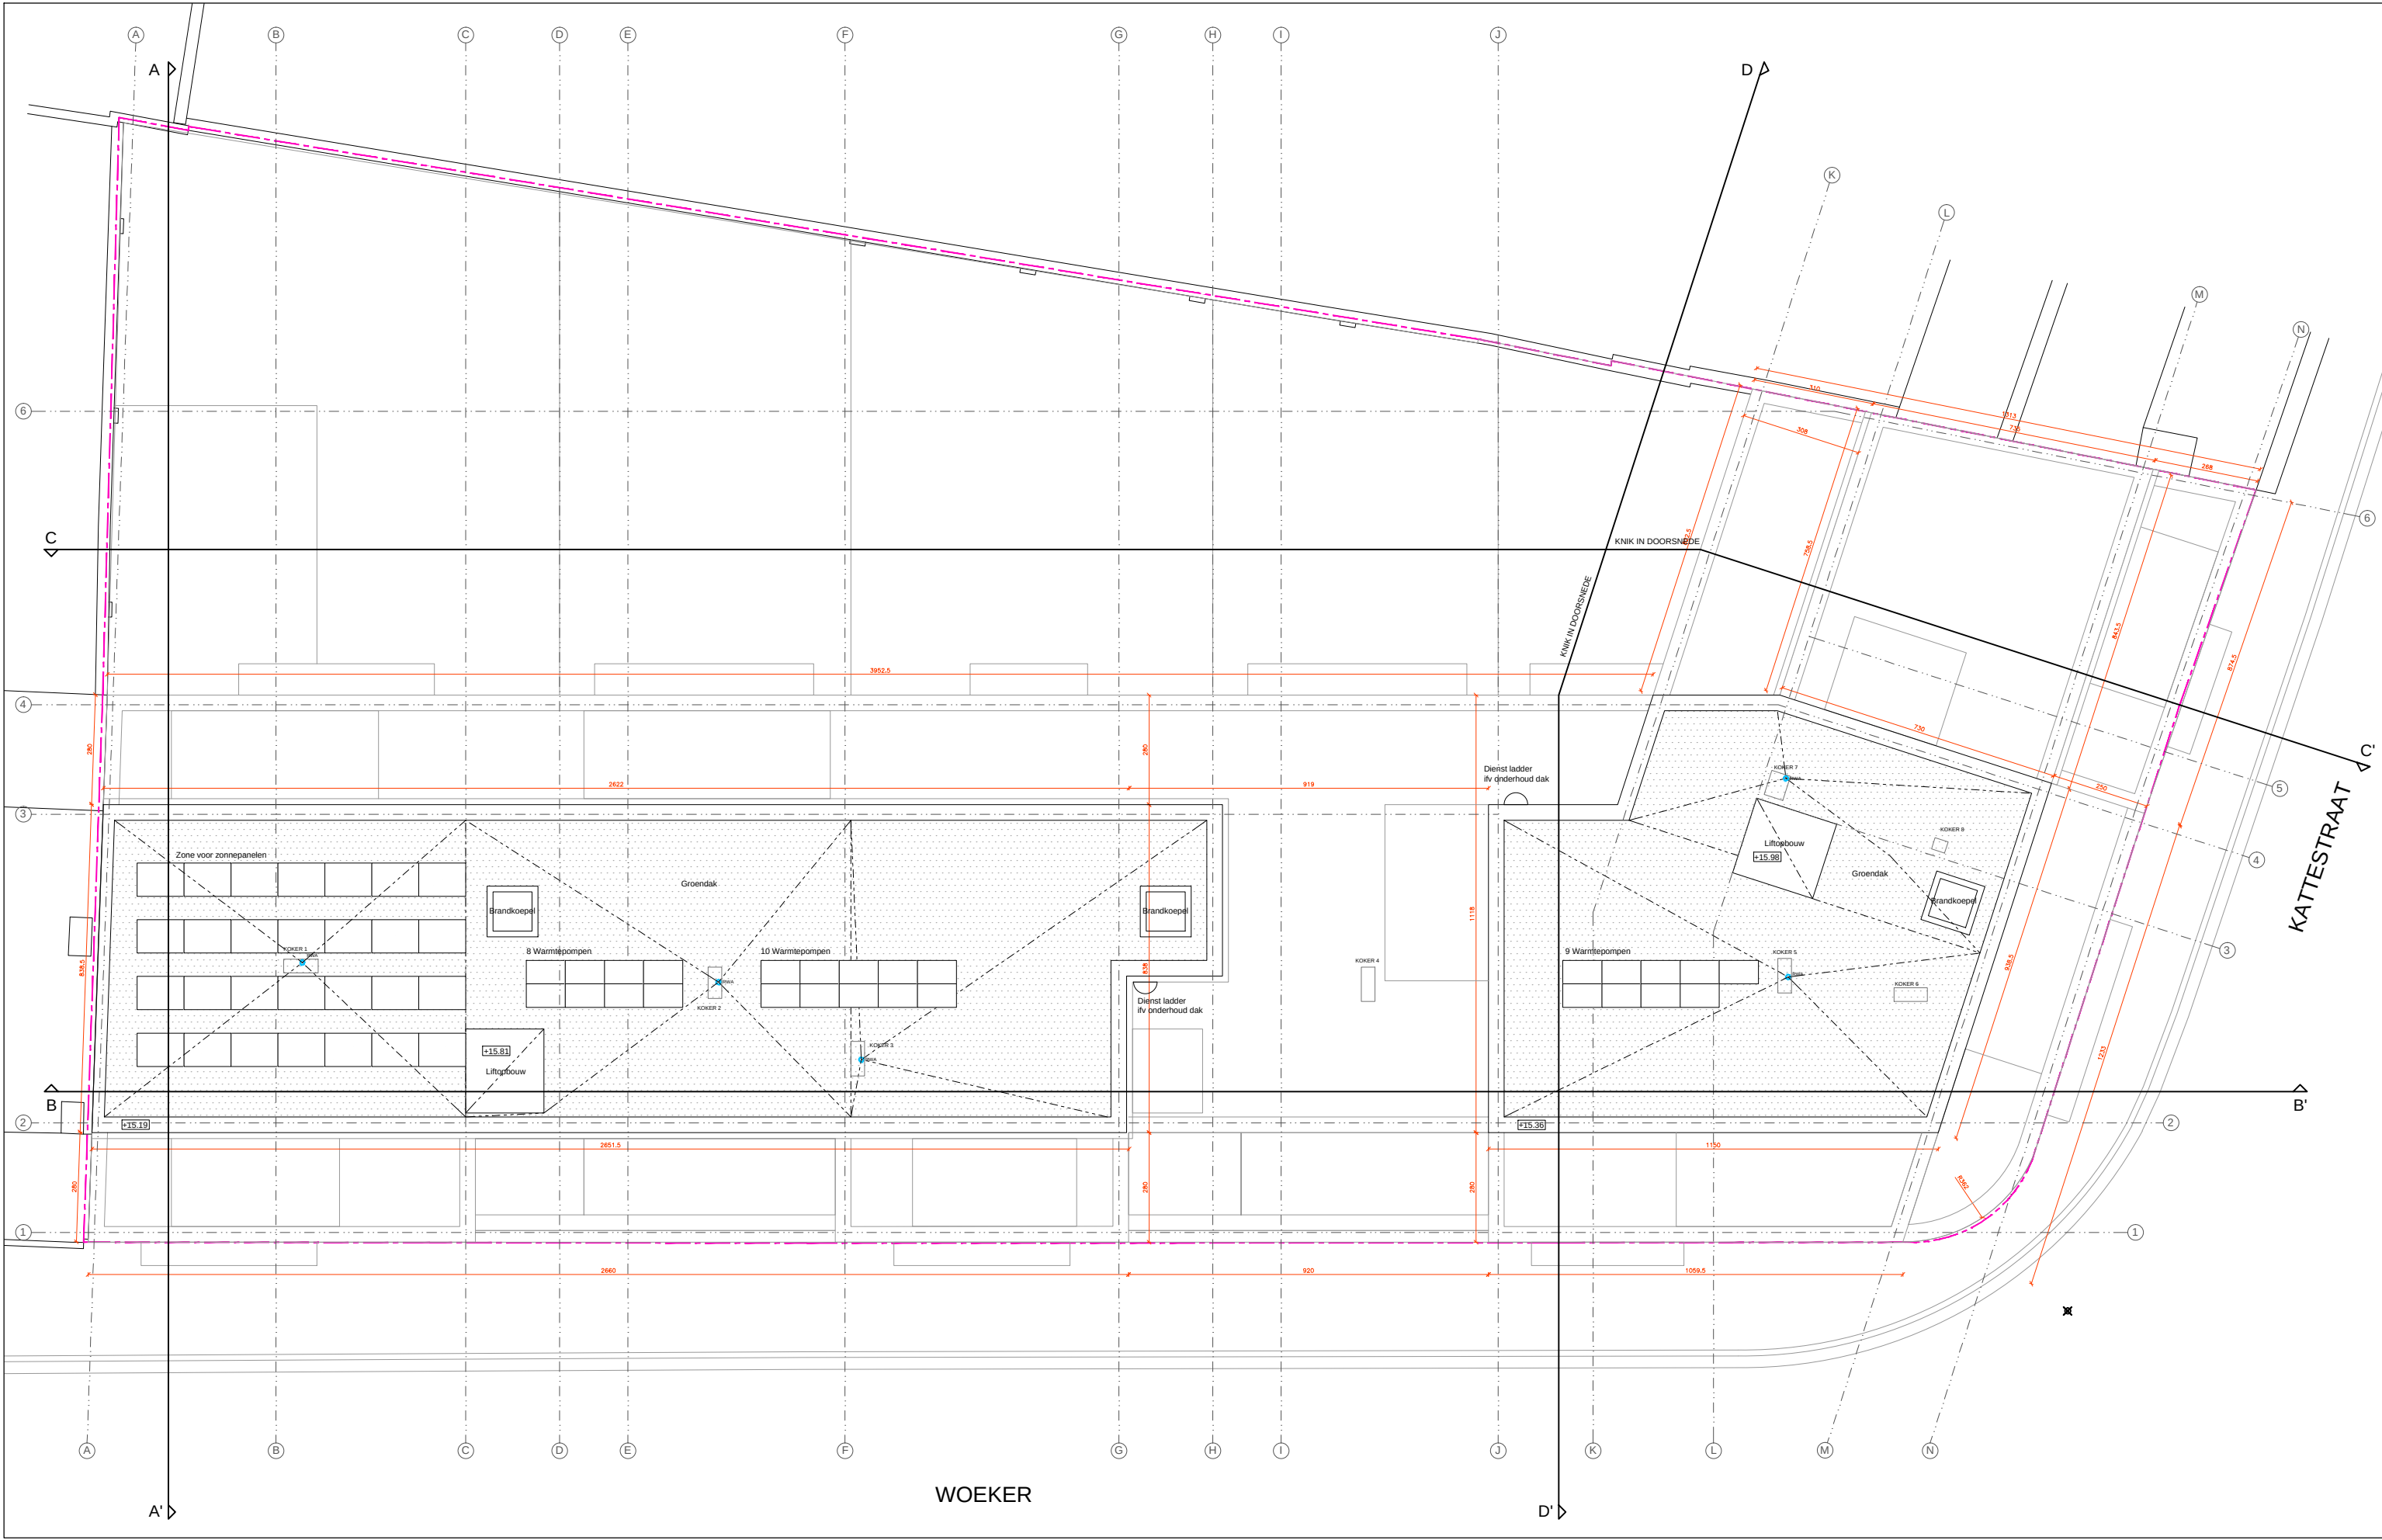

OYO

OYO ARCHITECTS bvba
New-Yorkstraat 2P
9000 Gent
België

+32 (0) 93 356 209
info@oyo.eu
www.oyo.eu

project: FeNi_Oudenaarde

bouwheer: -

wijzigingen:	Versie	datum	wijziging

inhoud:			
OPTIE 1 - PLAN - NIVEAU +4			
datum:	04/02/2019	schaal:	1/150
dossier nr / plan nr / index:			





OYO

OYO ARCHITECTS bvba
New-Yorkstraat 2P
9000 Gent
België
+32 (0) 93 356 209
info@oyo.eu
www.oyo.eu

project: FeNi_Oudenaarde
bouwheer: -

wijzigingen:	Versie	datum	wijziging

inhoud:		
OPTIE 1 - SECTION CC'		
datum:	schaal:	dossier nr / plan nr / index:
04/02/2019	1/150	



