

OPMETING

OPDRACHT

in kader van een bouwproject

LIGGING

8520 KUURNE
 Beeklaan 45+
 Enige afdeling, sectie B, nr. 706m2, 706z, 707n

OPDRACHTGEVER

Velasquez bvba - de Heer Jean-Pierre Deckers
 Velasquezlaan 12
 B-8421 De Haan

PERCELEN

Lot	Sectie	Kadastrale nummers	Oppervlakte
			Ha a ca dm ²
D.1	B	706m2	13 62,00
D.2	B	706z/ex	2 41,20
Totaal te behouden oppervlakte			16 03,20
D.3	B	706z/ex	9 38,75
D.4	B	707n	41 53,85
Project oppervlakte			50 92,60

HANDTEKENING




Nico LOUAGIE
 Aangesteld Landmeter-Expert,
 Beëdigd door de Rechtbank van
 Eerste Aanleg van Kortrijk
 LAN13 1548

Sylvie DEHOUCQ
 Gedelegeerd bestuurder

WIJZIGINGEN

bestaande toestand		

KADASTERPLAN schaal 1 / 1.000

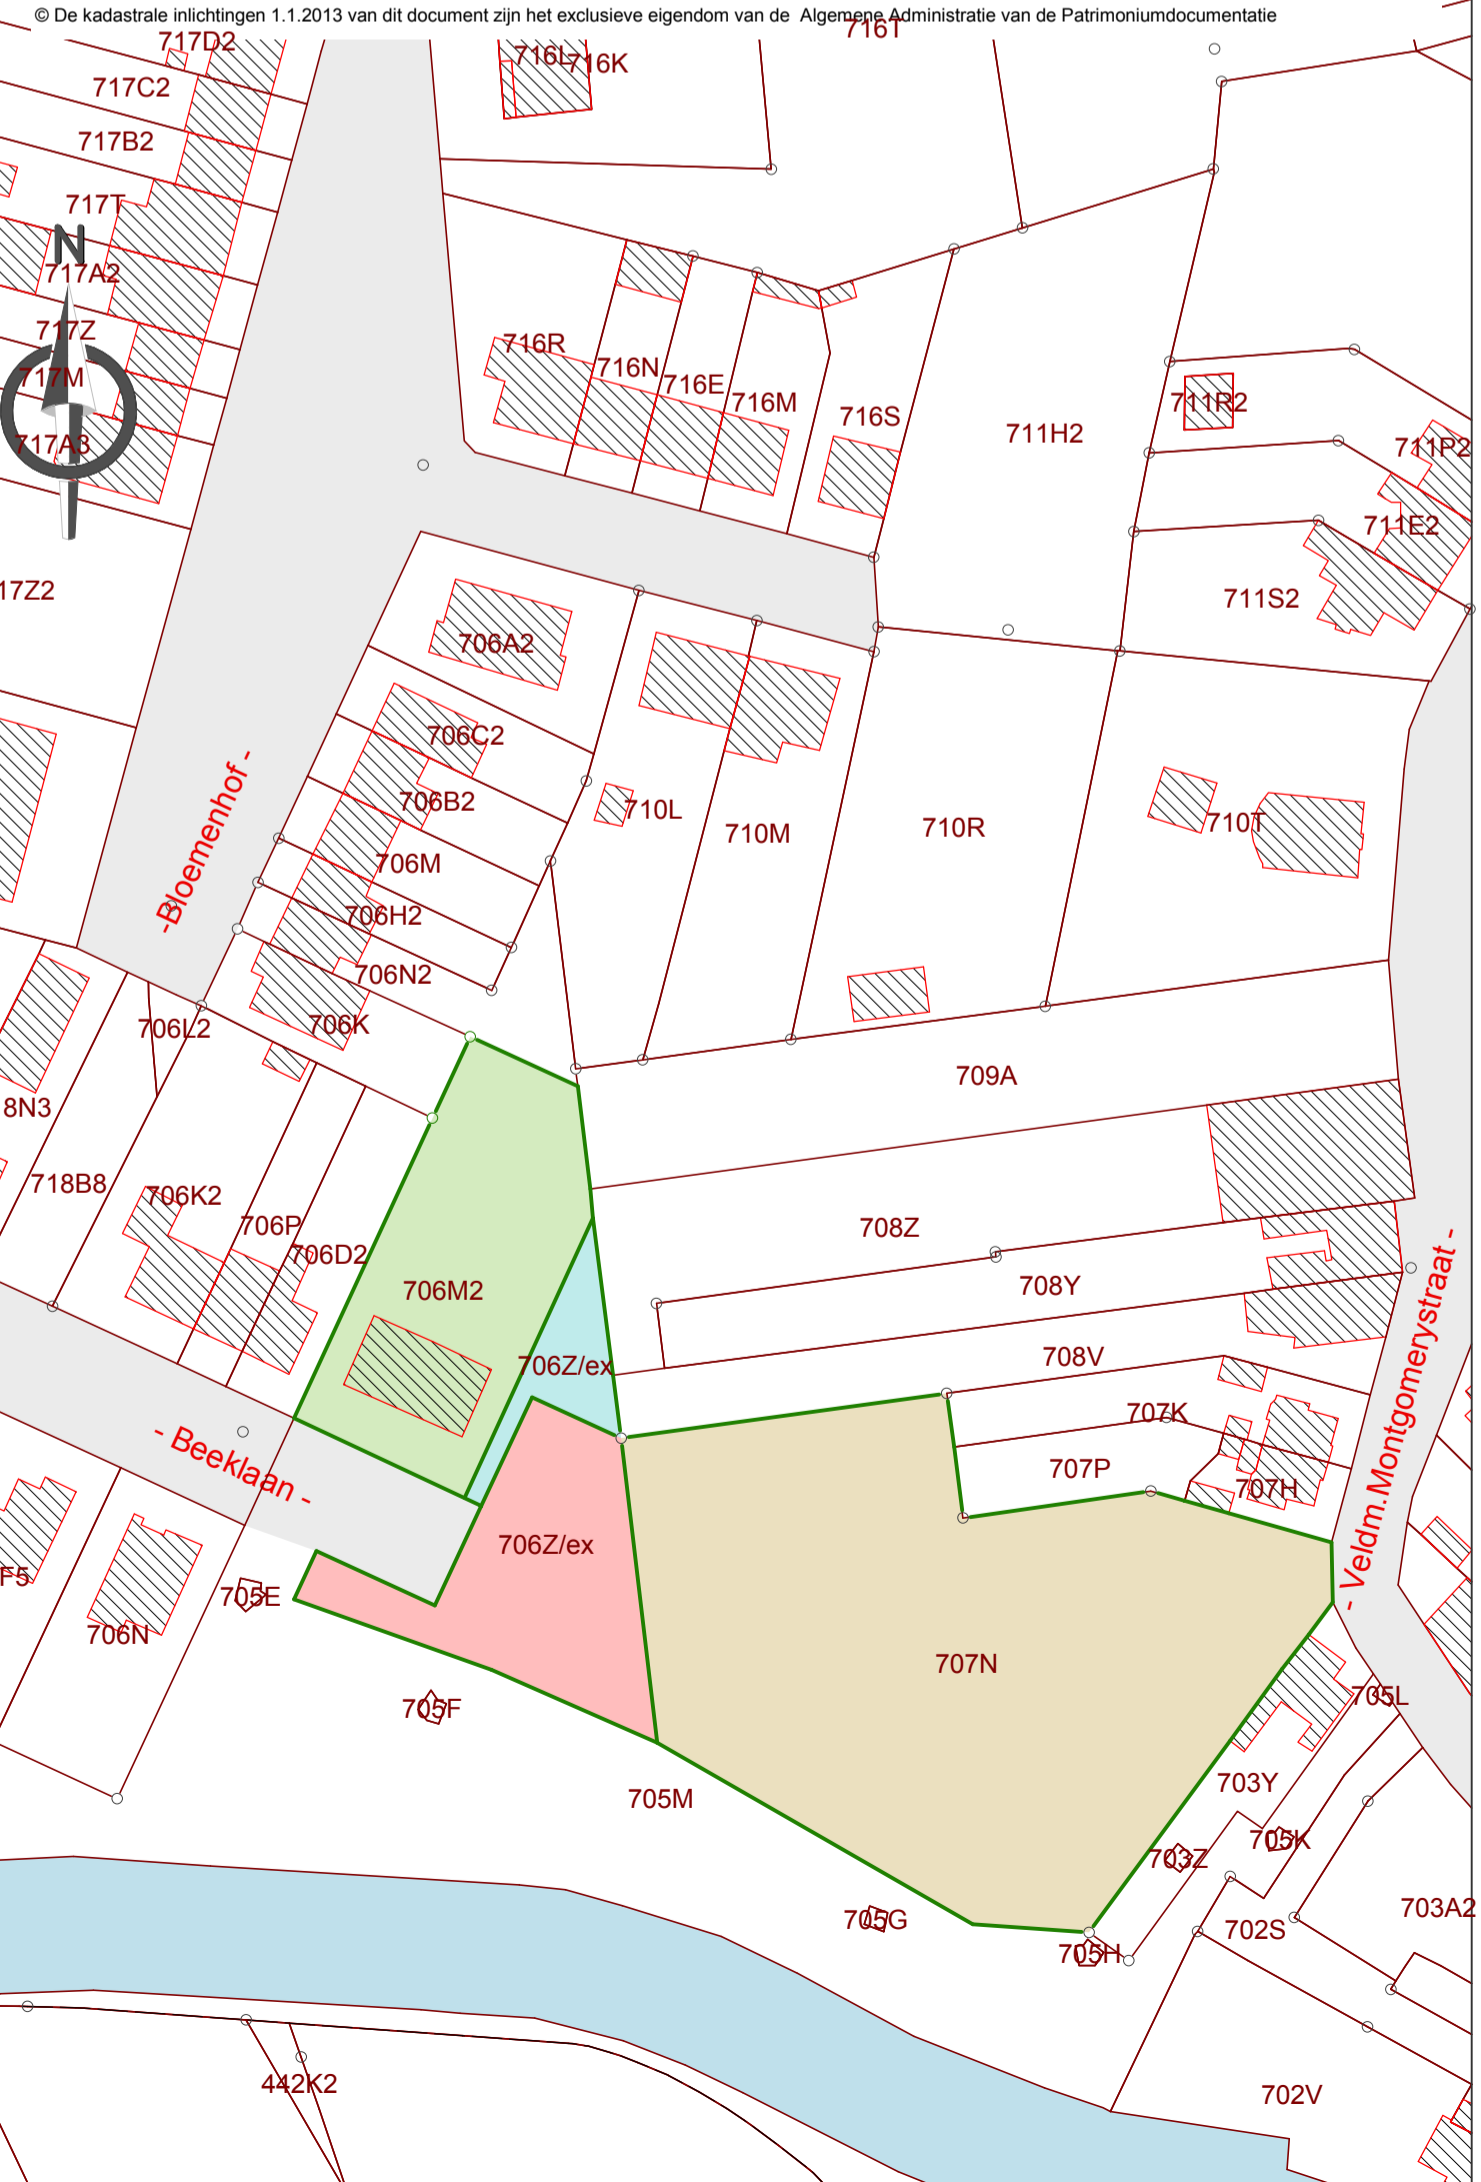

MERKPUNTEN

NP	nieuwe paal
BPP	bestaande paal
PI	houten piket
JSp	ijzeren spil
OP	opstellingspunt
MN	meethagel

HOOGTEPUNTEN

6.95	terreinhoogte - gelijkvloers [m]
7.03	dorpelpas [m]

GRENZEN

4	eigendomsgrens
	grenspunt
	kadastrale grens
526a/3	kadastraal nummer

NATUURLIJKE ELEMENTEN

	loofboom
	naaldboom
	struik
	haag
	talud
	gracht - waterloop
	cultuurgrens

AFSLUITINGEN

	afsluiting draad algemeen
	betonnen staken met draad
	betonnen platen
	houten platen
	(metalen) hekken met spijlen

CONSTRUCTIES

	gebouw binnen de eigendom
	aanpalend gebouw
76	gebouw met huisnummer
	af te breken gebouw
	bijgebouw
	muur
	muur, vermoeden van gemeenschap

WEGENIS

	straatzone
--	------------


NUTSVOORZIENINGEN

	inspectieput - vierkant deksel
	inspectieput - rond deksel
	straatkap hydrant
	straatkap gas
	straatkap water
	straatkap divers
	nutskast TV-distributie
	nutskast allerhande

STRAATMEUBILAIR

	paal openbare verlichting
EP	elektriciteitspaal
EV	paal elektriciteit & verlichting
	verkeerstekens
	signalisatiebord algemeen
	wegmonoliet
	reflectorpaaltje

BRONNEN
 Lijn xx
 Landmeter Georges Vanheuverzwin
 Kortrijk d.d.20/12/1969

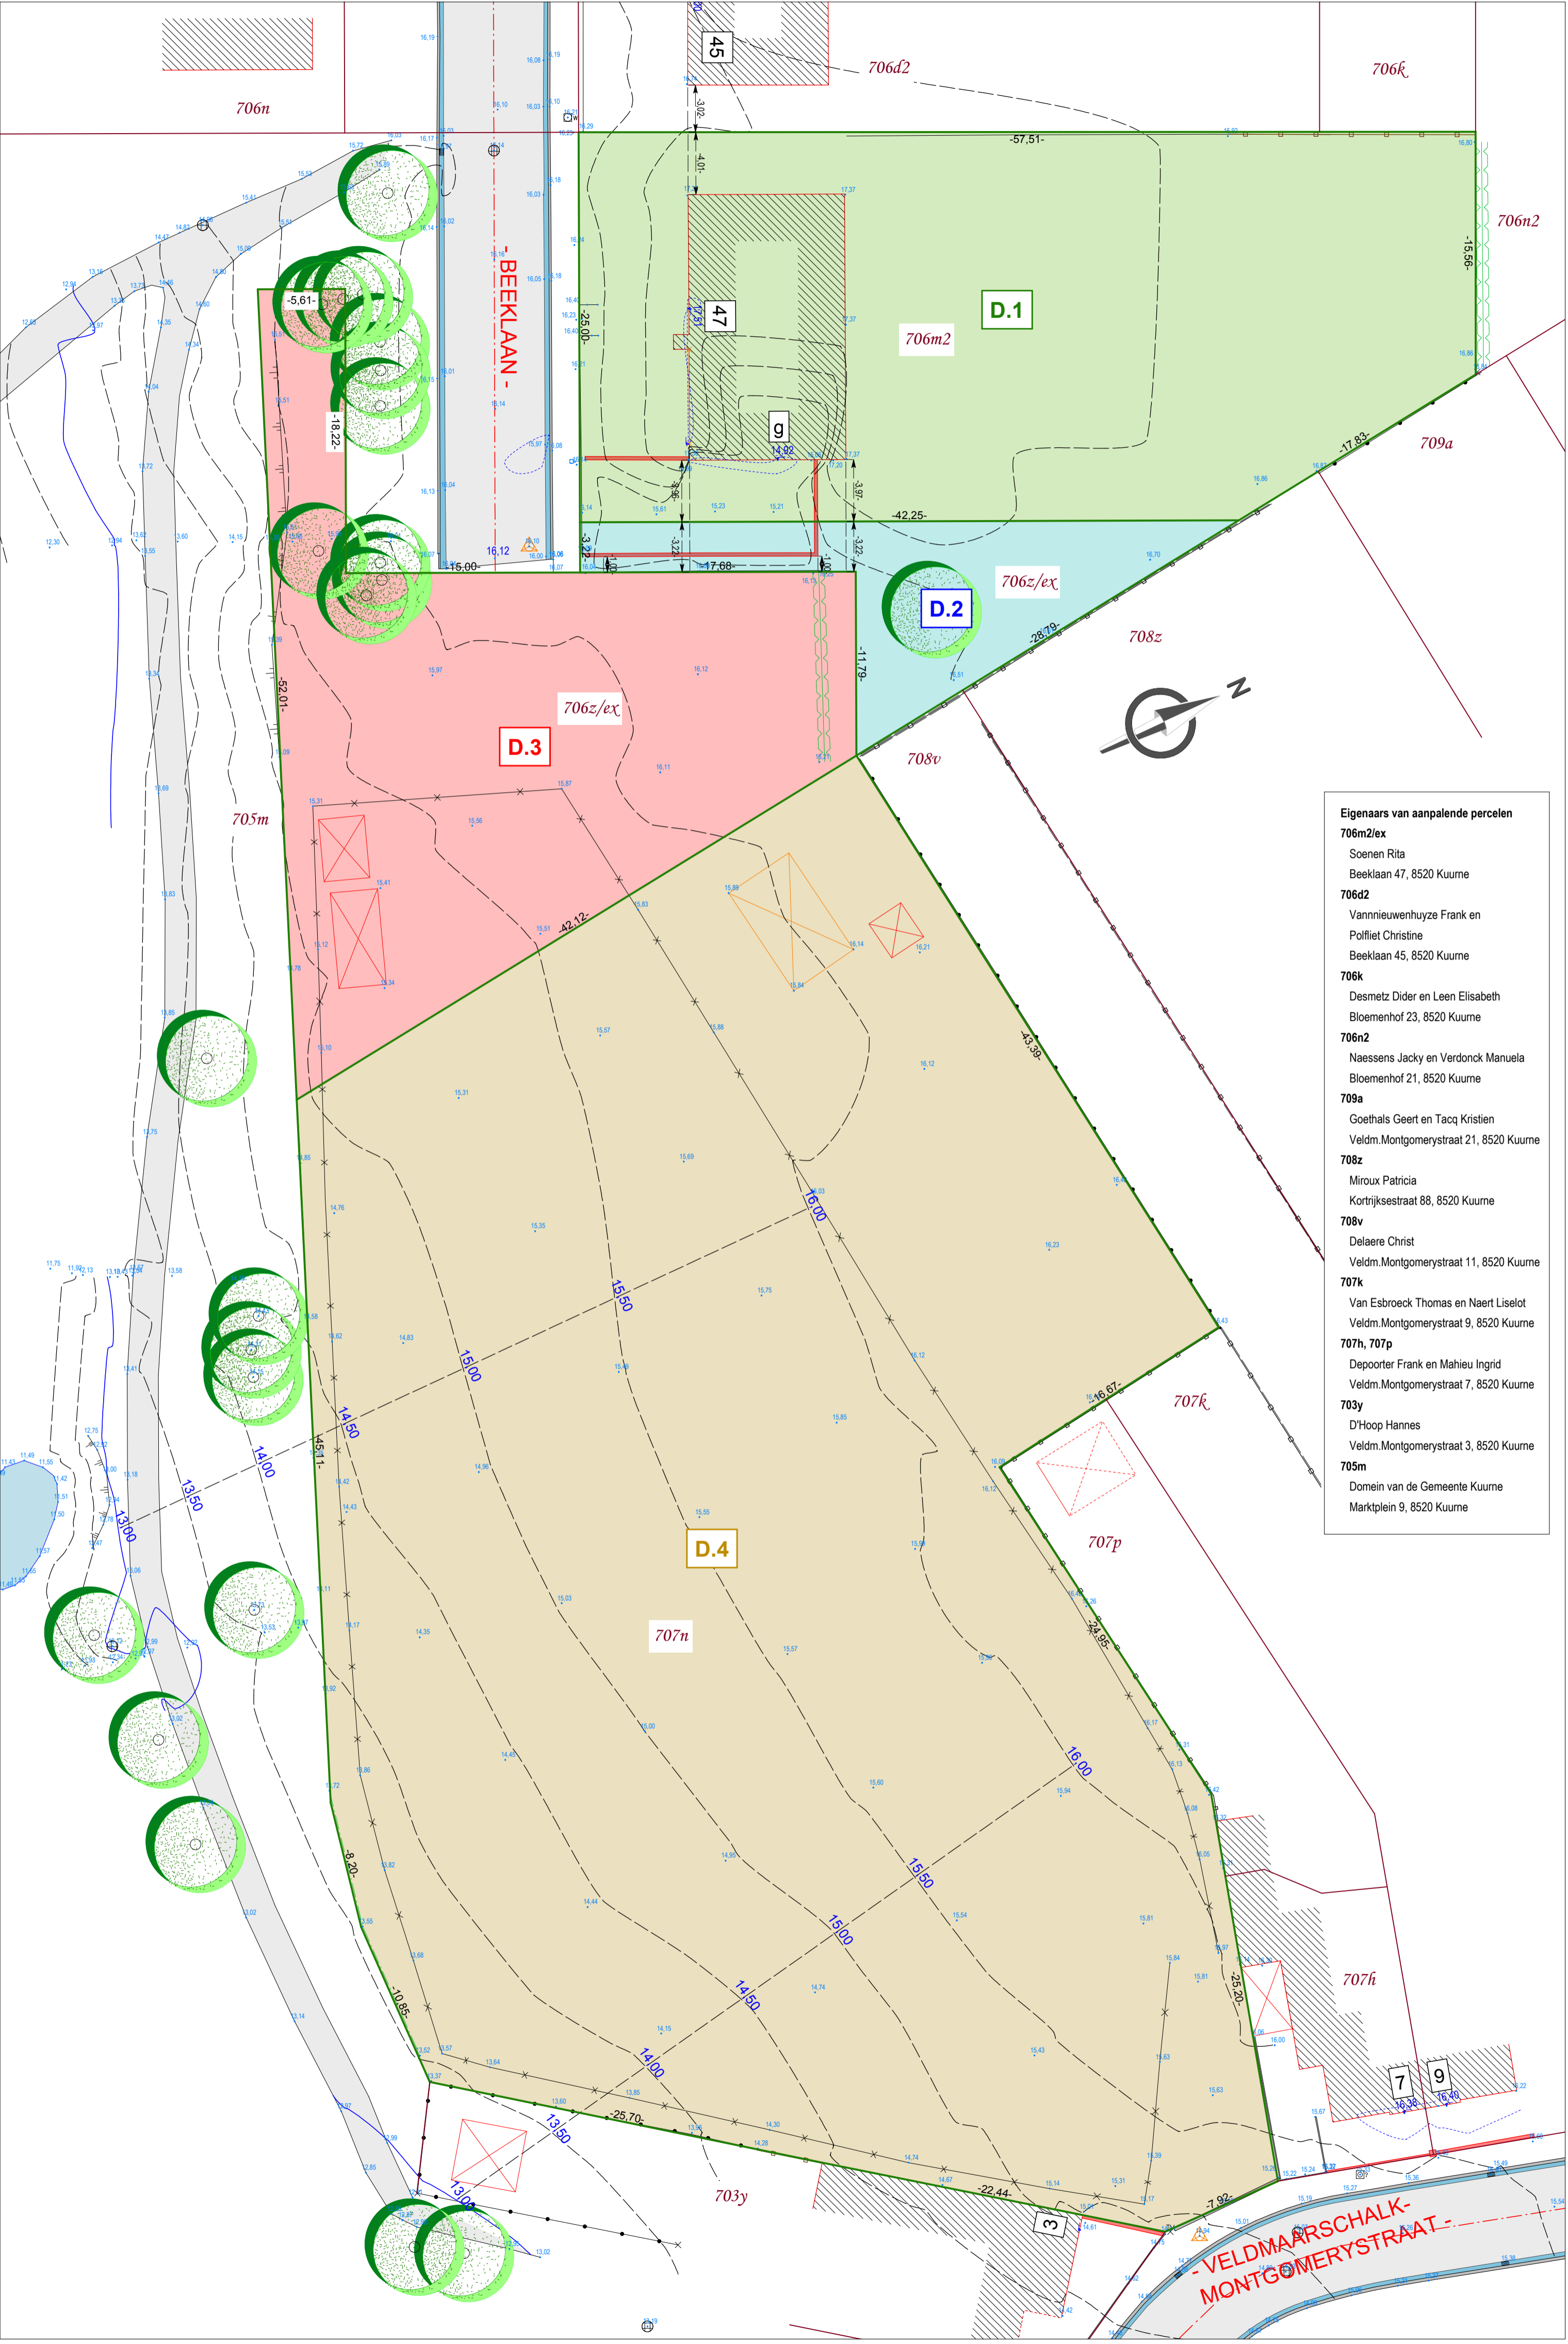

Eigenaars van aanpalende percelen

706m2/ex	Soenen Rita
706d2	Vannieuwenhuize Frank en Pollet Christine
706k	Desmetz Dider en Leen Elisabeth
706n2	Naessens Jacky en Verdonck Manuela
709a	Goethals Geert en Tacq Kristien
708z	Miroux Patricia
708v	Delaere Christ
707k	Van Esbroeck Thomas and Naert Liselot
707h, 707p	Depoorter Frank and Mahieu Ingrid
703y	D'Hoop Hannes
705m	Domain van de Gemeente Kuurne