




TYPEDWARSPROFIEL N1
Schaal 1/50

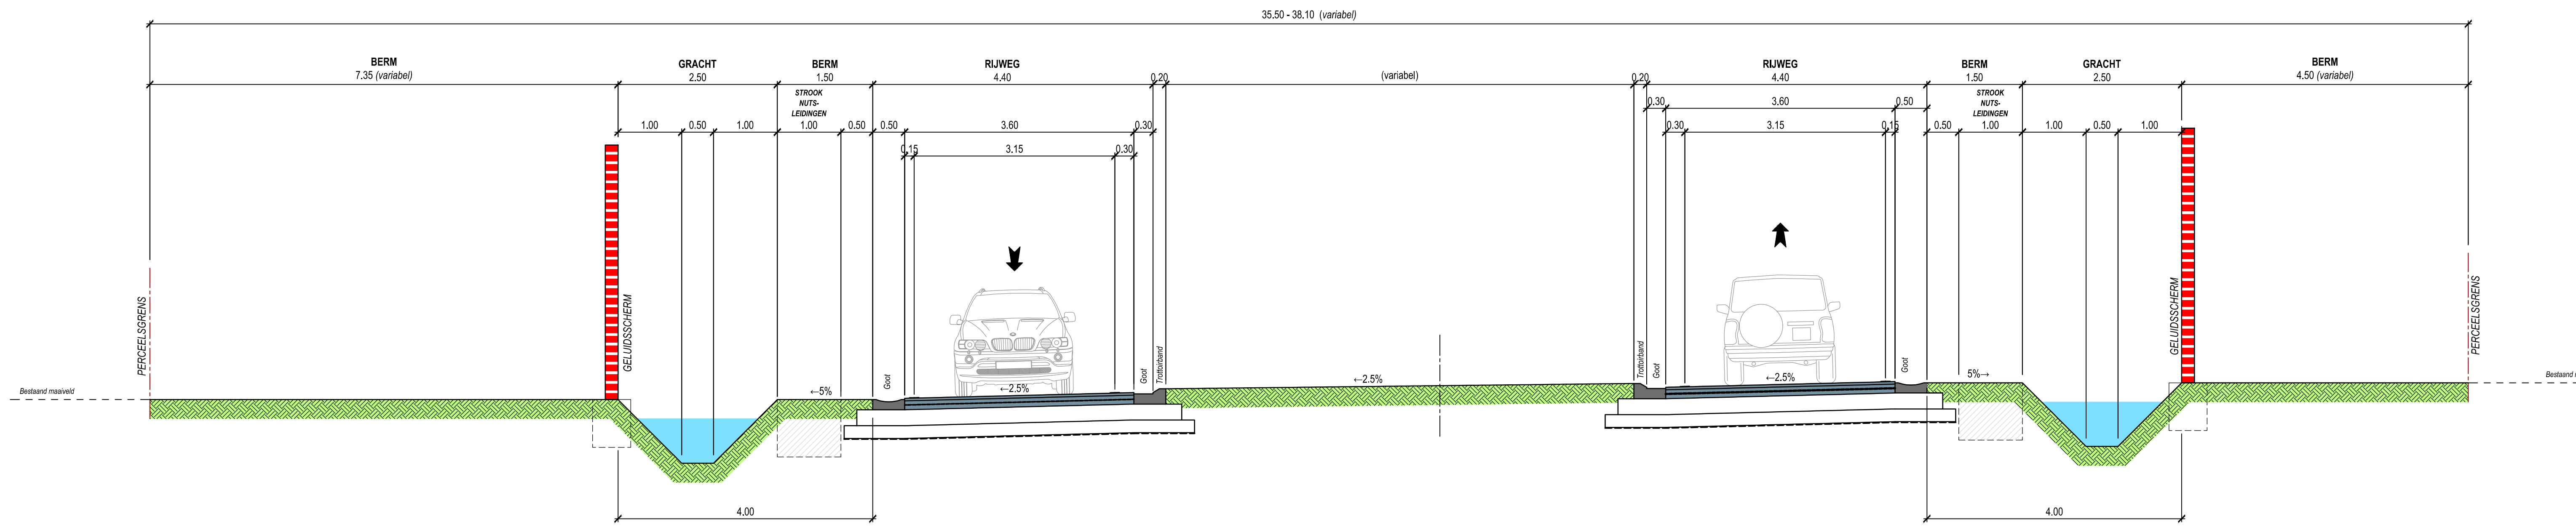

TYPEDWARSPROFIEL N2
Schaal 1/50

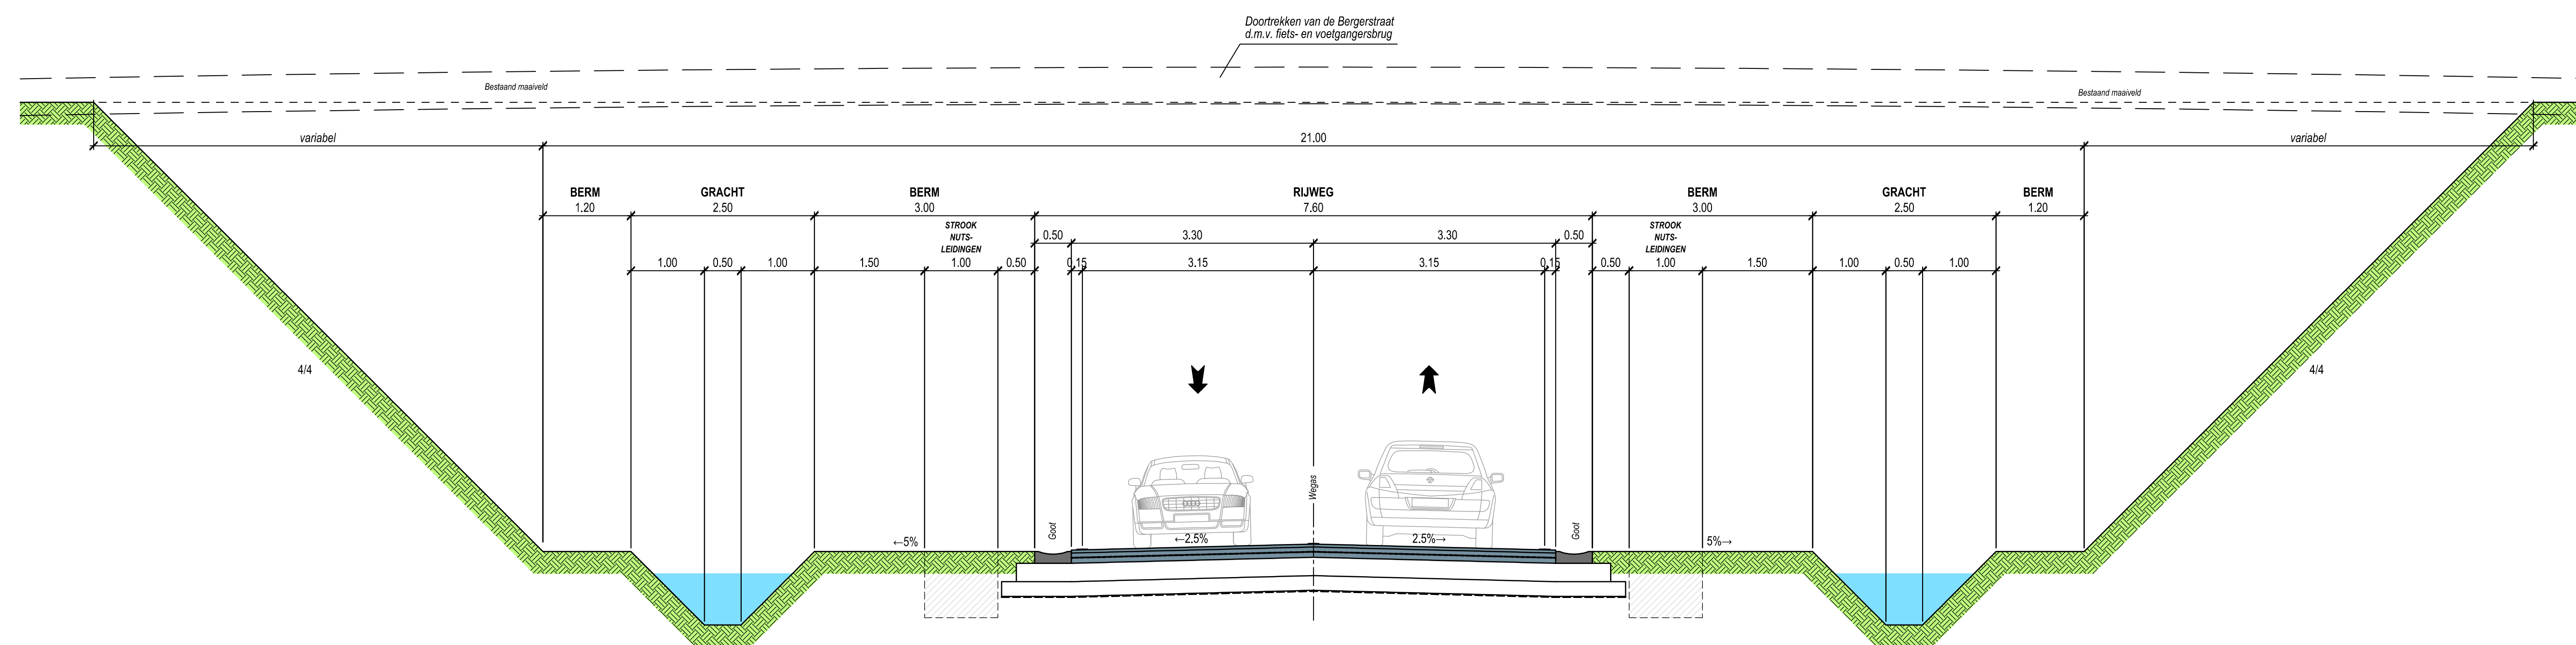

TYPEDWARSPROFIEL N3
Schaal 1/50

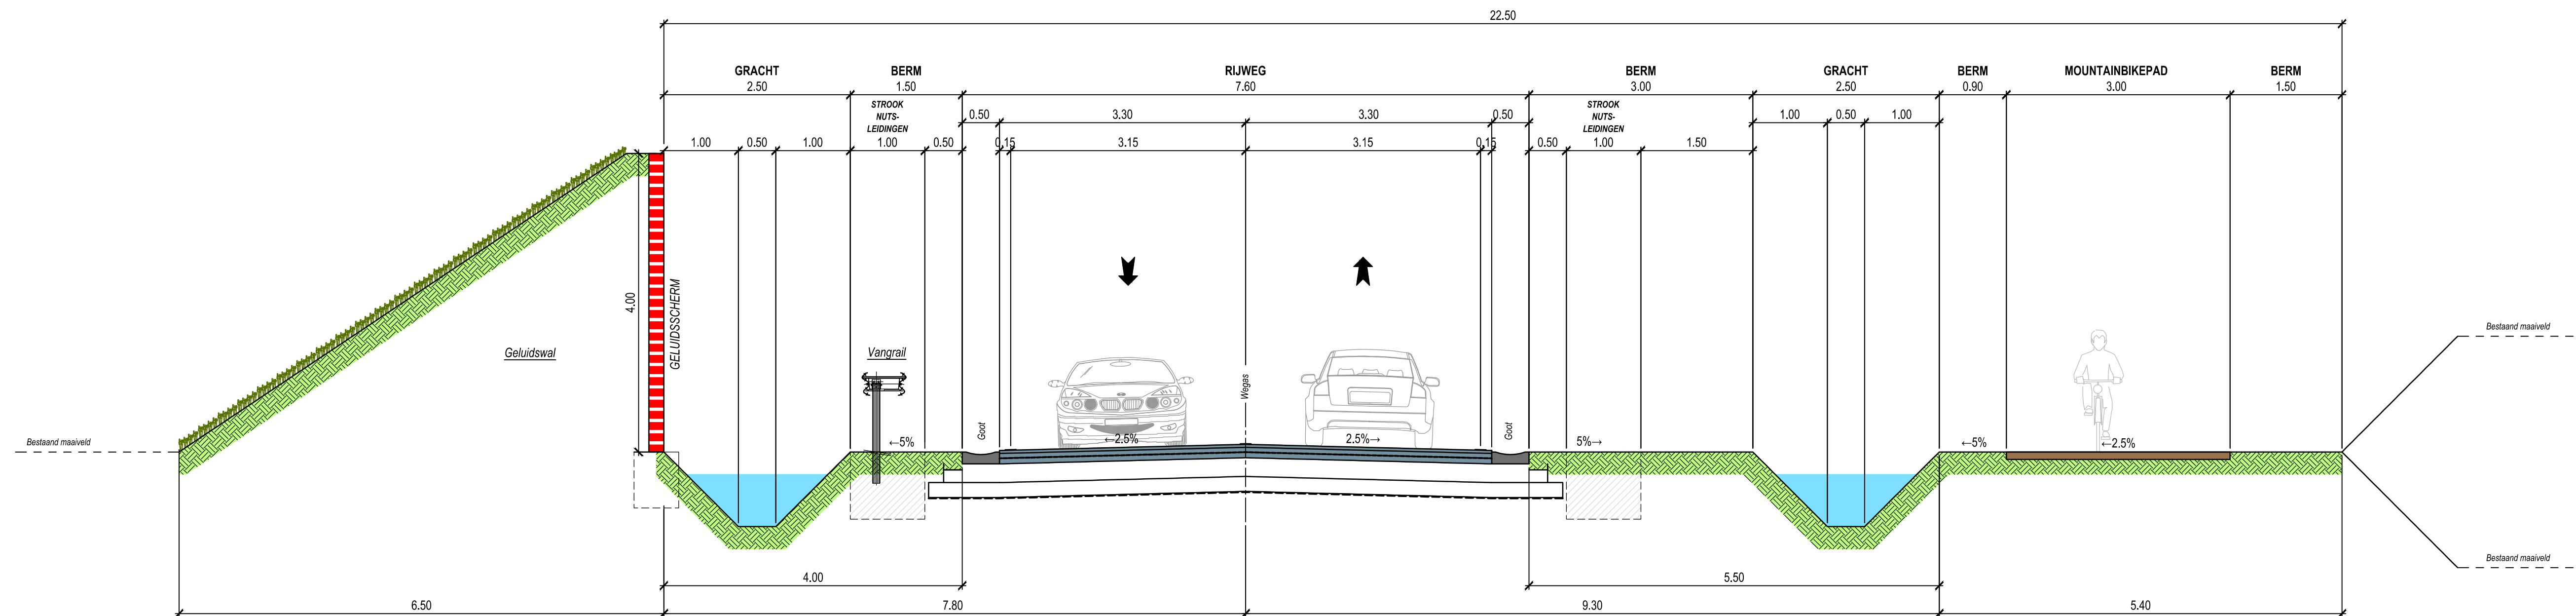

Vlaanderen
is wegen en verkeer

**VLAAMSE OVERHEID
AGENTSCHAP WEGEN EN VERKEER
Wegen en Verkeer Limburg**
VAC Hendrik van Veldeke
Koningshofstraat 50 bus 4, 3500 Hasselt
Tel. 011 74 23 00
e-mail: wegen.limburg@mow.vlaanderen.be

| | | | | |
|------------------------------------|---|--|--------------------|-------------------|
| Studiebureau: ARCADIS | Coördinerende vestiging: ARCADIS Kamp. Steenweg 311 / 2.07 3500 Hasselt Tel. 011 28 88 00 Fax 011 28 88 01 Projectnr.: BE50113000759 Plan nr.: 5 | Projectnummer x | Dossiernummer x | Besteknummer x |
| Meninging Director Luc Hebrants | | plotbestand 113000759_NO_101_D1-5.dwg | | |
| | | Cad-bestand 113000759_NO_101_D1.dwg | | |

Dossiergegevens
inversten:

Nagezien door de verantwoordelijke ingenieur,
Hasselt,

ir. Katrien Loos

Gezien en goedgekeurd door de dir. ir. investeringen,
Hasselt,

ir. Dieter Van den Langenbergh

Nummer van het plan
XXXXXX 0 XXXXXX 04
entiteitscode prefix volgnummer fase index

Datum opmaak: 20/09/2017

| Ind. | Aard | Datum |
|------|----------------|------------|
| 01 | Voorontwerp v1 | 08-12-2016 |
| 02 | Voorontwerp v2 | 31-05-2017 |
| 03 | Voorontwerp v3 | 11-08-2017 |
| 04 | Voorontwerp v4 | 20-09-2017 |

**NIEUWE NO-OMLEIDINGSWEG
Stad Tongeren**

**No-omleidingsweg
Maastrichtersteenweg N79 - Baversstraat N758
TYPEDWARSPROFIELEN**

| | | |
|---------------------------------------|----------------|--------------------------------|
| Alfmetingen plan 1,26x0,841=1,06m² | Schaal 1/50 | Kilometerpunten van x tot x |
|---------------------------------------|----------------|--------------------------------|