


Schalen: Lengte: 1/500
Hoogte: 1/100

--- BESTAAND MAAVELD
— ONTWERPEN MAAVELD

NO Alignment Ontsluitingsweg NO
VERGELIJKINGSVLAK
90.00m T.A.W.

Samengestelde afstand
Bestaande hoogte ontverpas
Ontworpen hoogte ontverpas
Vertikale geometrie
Horizontale geometrie
Samengestelde afstand

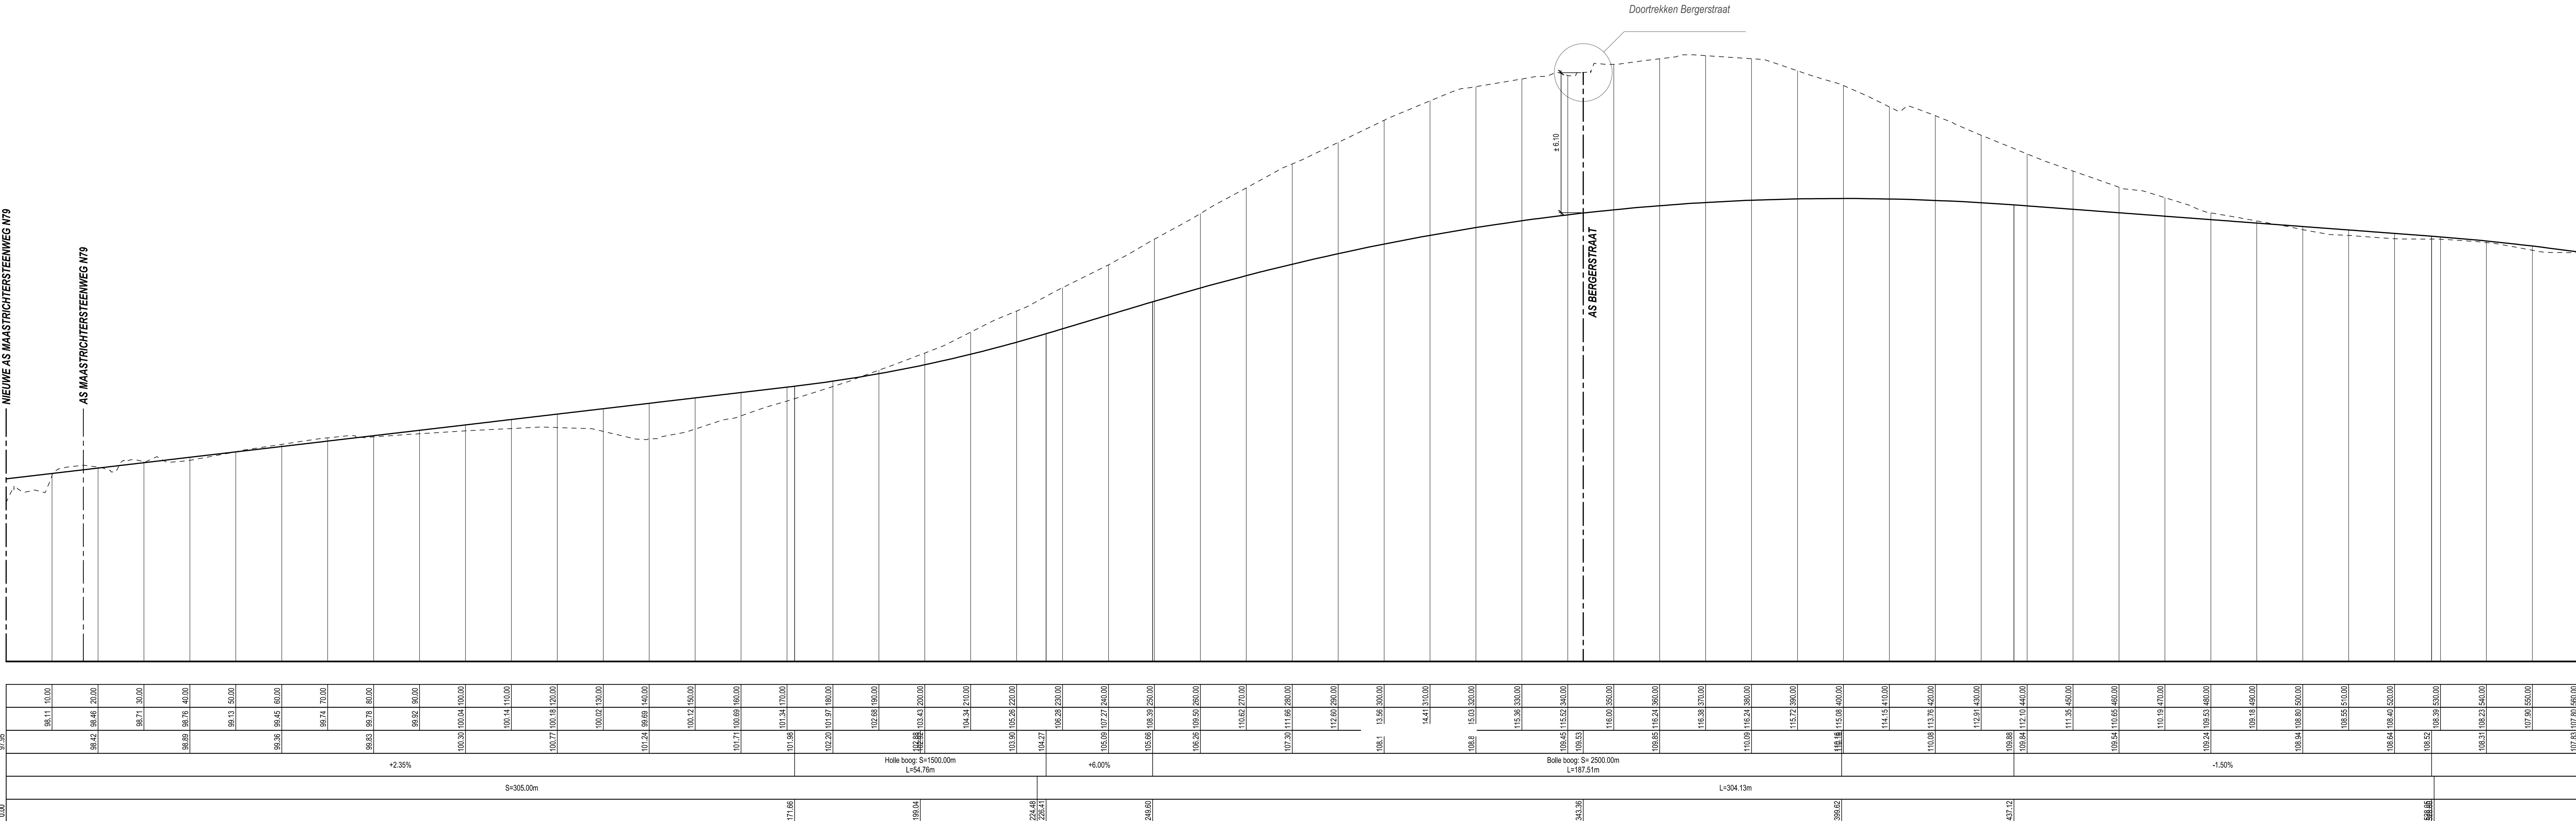


Schalen: Lengte: 1/500
Hoogte: 1/100

--- BESTAAND MAAVELD
— ONTWERPEN MAAVELD

NO Alignment Ontsluitingsweg NO
VERGELIJKINGSVLAK
90.00m T.A.W.

Samengestelde afstand
Bestaande hoogte ontverpas
Ontworpen hoogte ontverpas
Vertikale geometrie
Horizontale geometrie
Samengestelde afstand

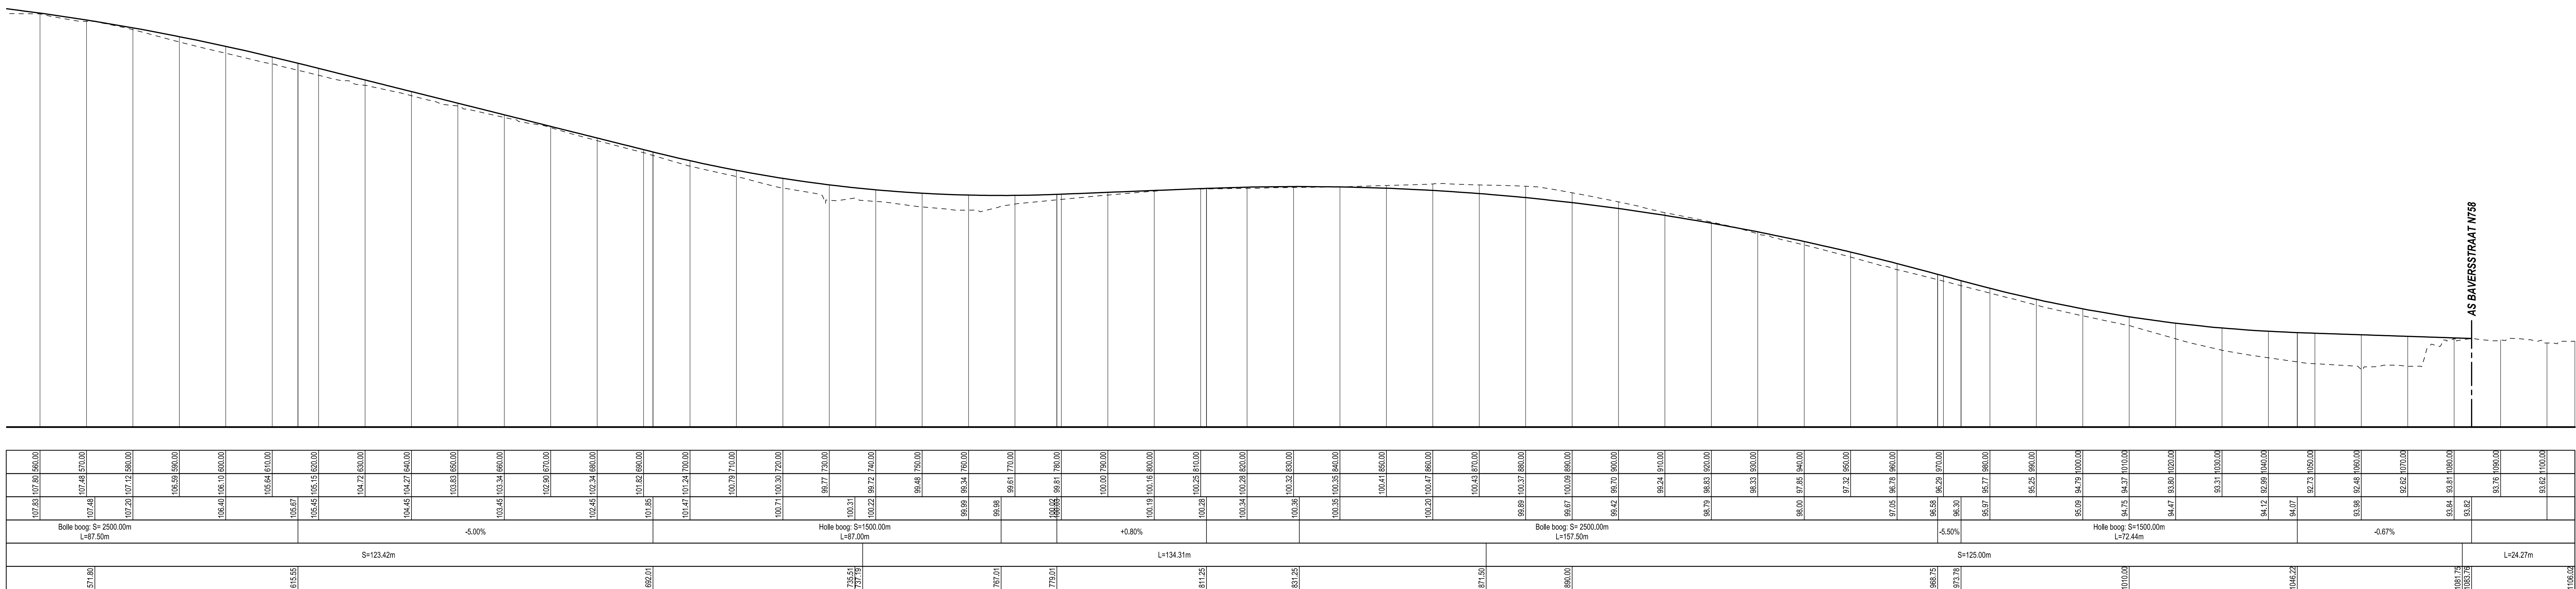



Vlaanderen
is wegen en verkeer

VLAAMSE OVERHEID
AGENTSCHAP WEGEN EN VERKEER
Wegen en Verkeer Limburg
Vla. Hendrik van Veldeke
Koningin Astridlaan 50 bus 4, 3500 Hasselt
Tel. 011 74 22100
e-mail: wegen.limburg@mow.vlaanderen.be

Studiebureau:
**ARCADIS**
Managing Director
Lise Verbeke
Projectnr.: BE0113000759

Coördinerende vestiging:
ARCADIS
Europalaat 1 bus 1
2000 Hasselt
Tel. 011 26 88 00
Fax: 011 26 88 01
Plan nr.: 5-88-01

Projectnummer
x

Dossiernummer
x

Besteknummer
x

plottbestand:

Cad-bestand

Dossiergegevens
externen:

Nagezien door de verantwoordelijke ingenieur,
Hasselt,

ir. Katrien Loos

Gezien en goedgekeurd door de dir. ir. investeringen,
Hasselt,

ir. Dieter Van den Langenberg

Nummer van het plan
xxxxxx 0 xxxxxx 01
entiteitscode prefix volgnummer fase index

Datum opmaak: 08/12/2016

Aangebrachte wijzigingen

Ind.	Aard	Datum
13	Voorbereiding	08-12-2016

NIEUWE NO-OMLEIDINGSWEG
Stad Tongeren

NO-omleidingsweg
Baversstraat N758 - Maastrichtersteenweg N79
LENGTEPROFIEL WEGENIS

Afmetingen plan
1,47x0,841=1,24m²

Schaal
1/500 - 1/100

Kilometerpunten
van x tot x