



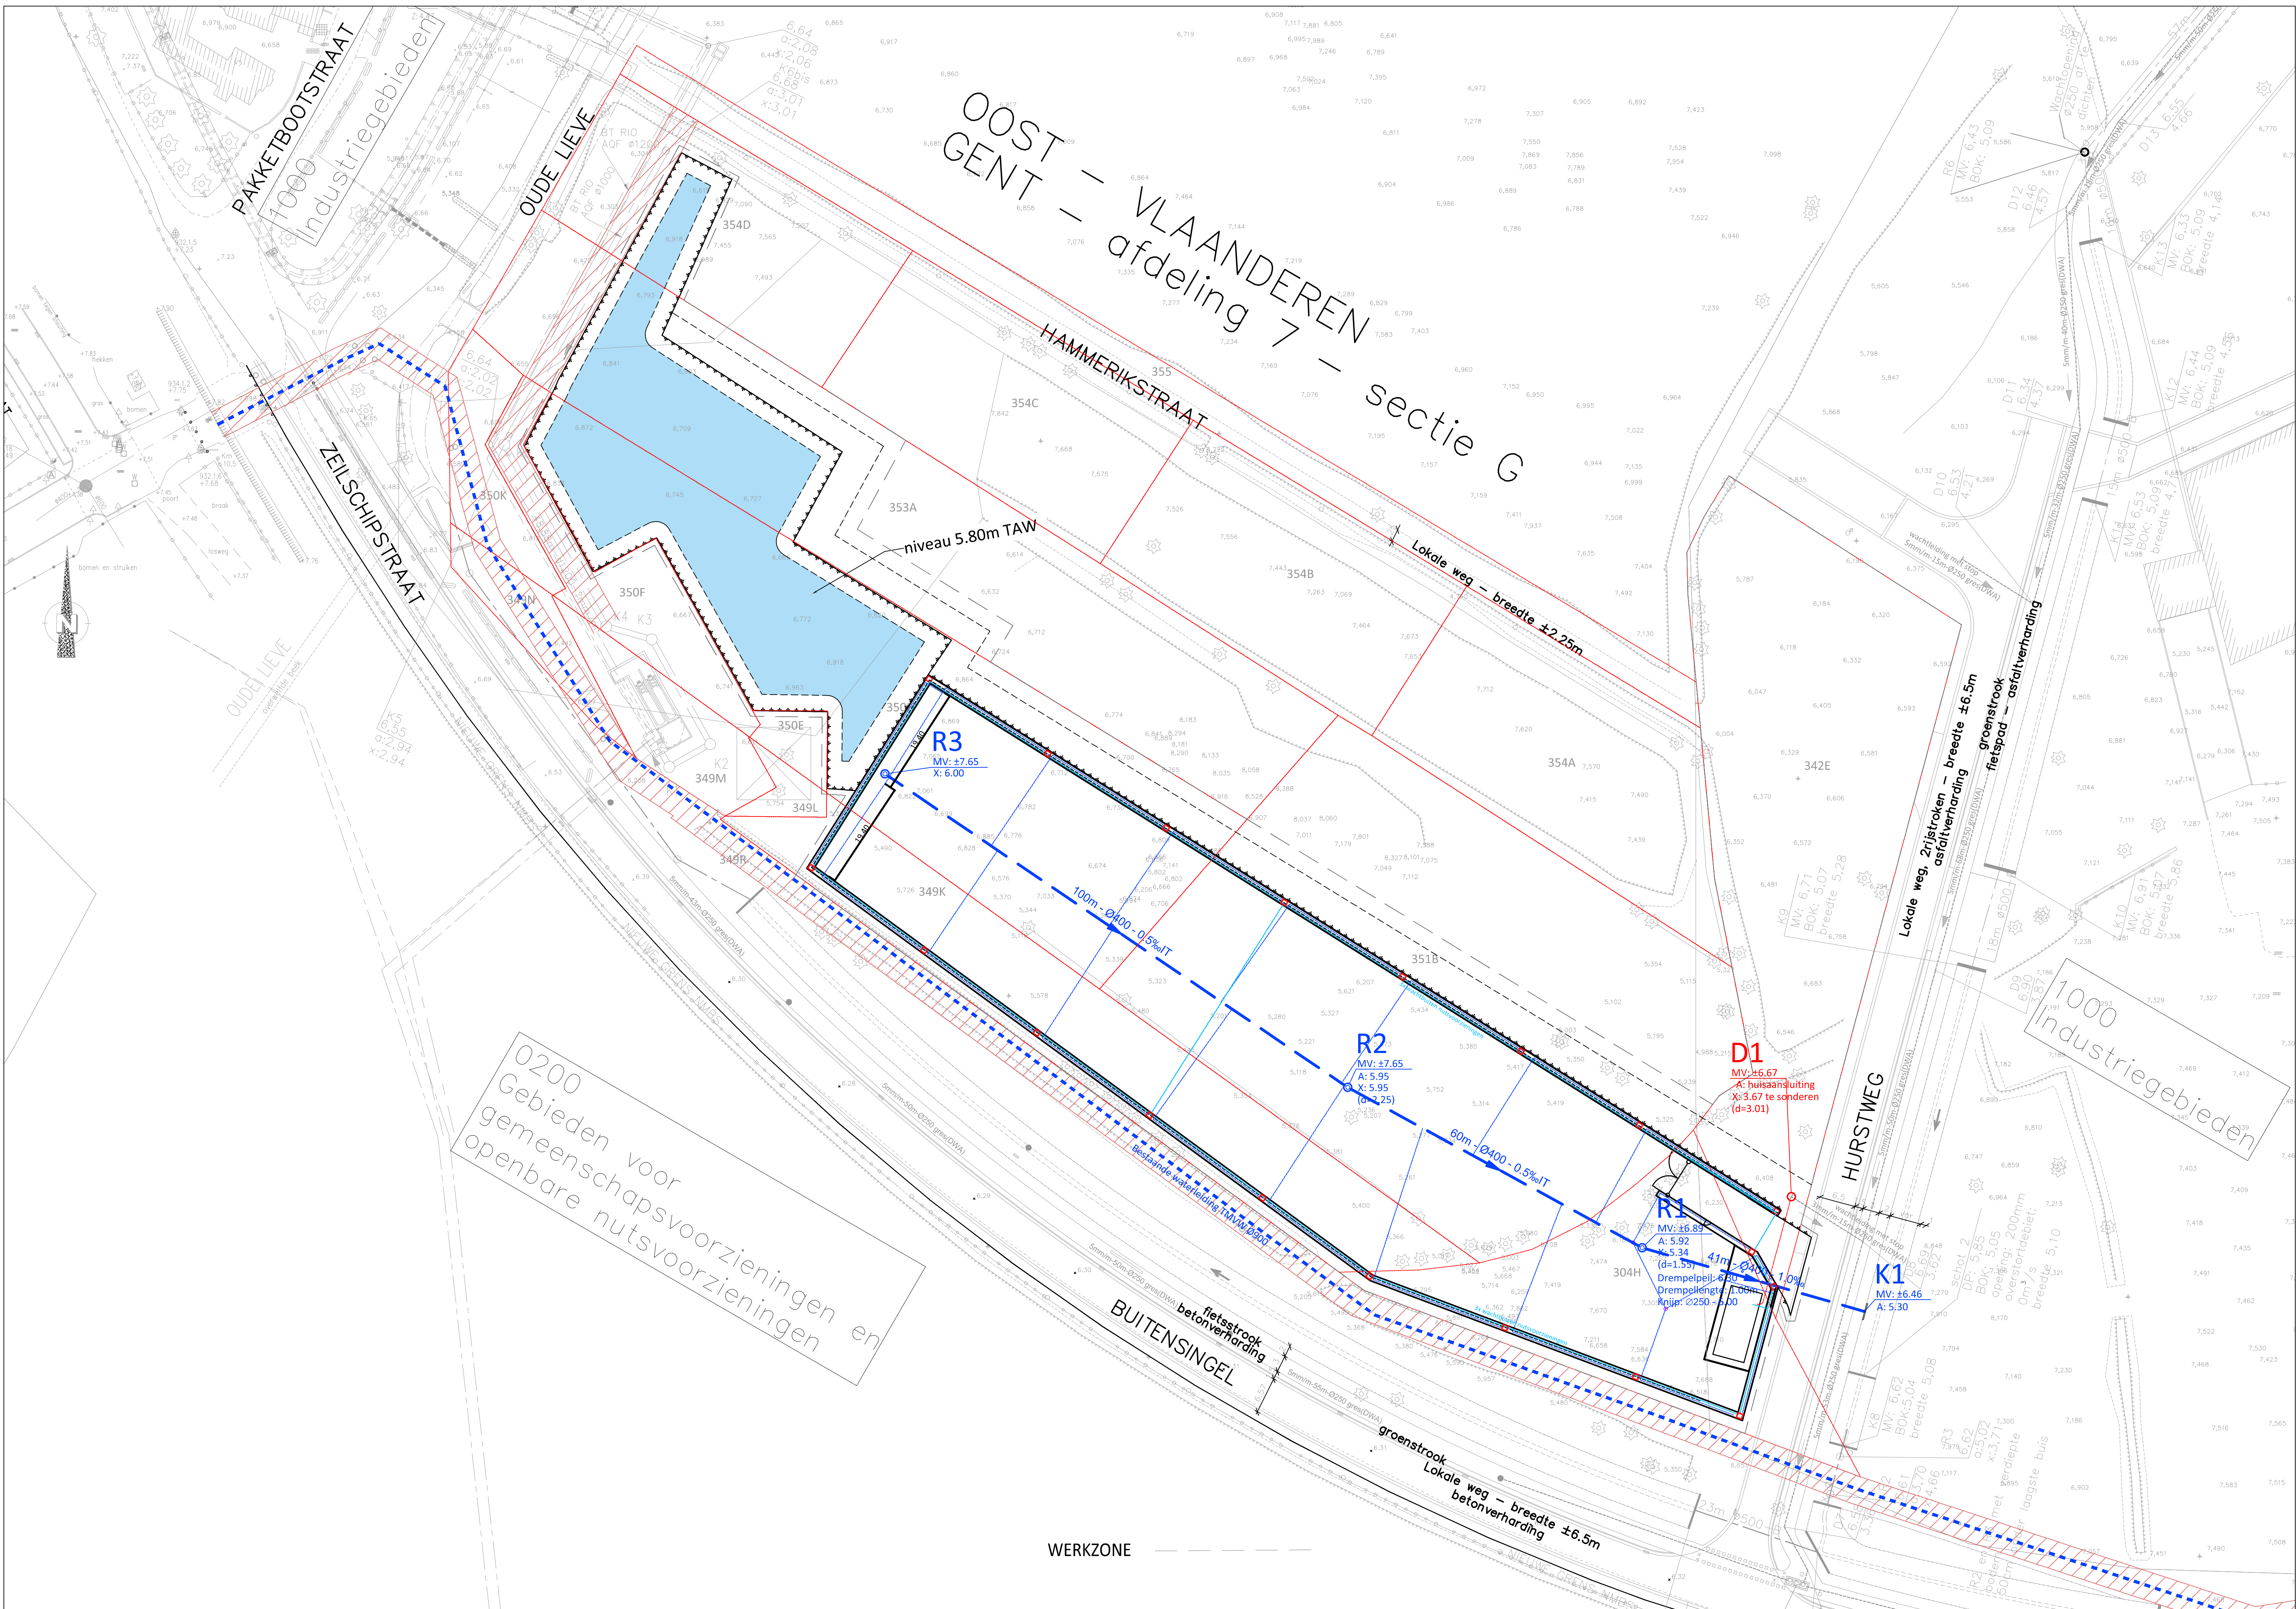

LEGENDA BESTAANDE TOESTAND

	GEBOUW		MONOLIET
	BERGHAATS/GARAGE		LICHTSIGNAAL AUTO
	GRACHT		LICHTSIGNAAL VOETGANGER
	GRACHT BOVENKANT		SIGNALISATIE WEGWIJZER
	TALUD ONDERKANT		SIGNALISATIE VERKEERSTEKEN
	TALUD BOVENKANT		SIGNALISATIE PLAATSNAAW
	OMTREK STRUIK		SIGNALISATIE TOERISTISCH
	RAND BOS		SIGNALISATIE BUS/TRAM
	RIJ LOOFBOMEN		PAAL LAAGSPANNING
	RIJ NAALDBOMEN		PAAL VERLICHTING
	DRAADGAAS		PAAL DIVERSE
	OMHEINING HOUT		VLAGEMAST
	PRIKKELDRAAD		STRAATKAP WATER
	MUUR		STRAATKAP GAS
	VANGRAIL ENKEL		ELEKTRICITEIT KABINE/KAST
	BETONPLATEN		KABINE/KAST TV
	HAAG		STRAATKAP TELEFOON
	SCHIEDING VERHARDINGEN		KABINE/KAST TELEFOON
	WEGMARKERING VOL WIT		DEKSEL/STRAATKAP DIVERSE
	WEGMARKERING STREEP WIT		PUTDEKSEL
	KWS		STRAATKOLK
	BETON		PUTDEKSEL BRANDKRAAN
	KASSEI		MEETPUNT AD-E
	BETONKUNTERS		MERKPAAL PRIVAAT
	BETONDAIS		KILOMETERPAAL
	STEENSLAG		HEKTOETERPAAL
	STRUIK		HOOGTEPEIL MAALVELD
	LOOFBOOM		DORPELPEIL GEBOUW
	NAALDBOOM		DORPELPEIL GARAGE
	FRUITBOOM		

Coord.	Stelsel	Referentie	Datum
X-Y	Lambert	Flepos	00/2017
Z	T.A.W.	G.P.S.	00/2017

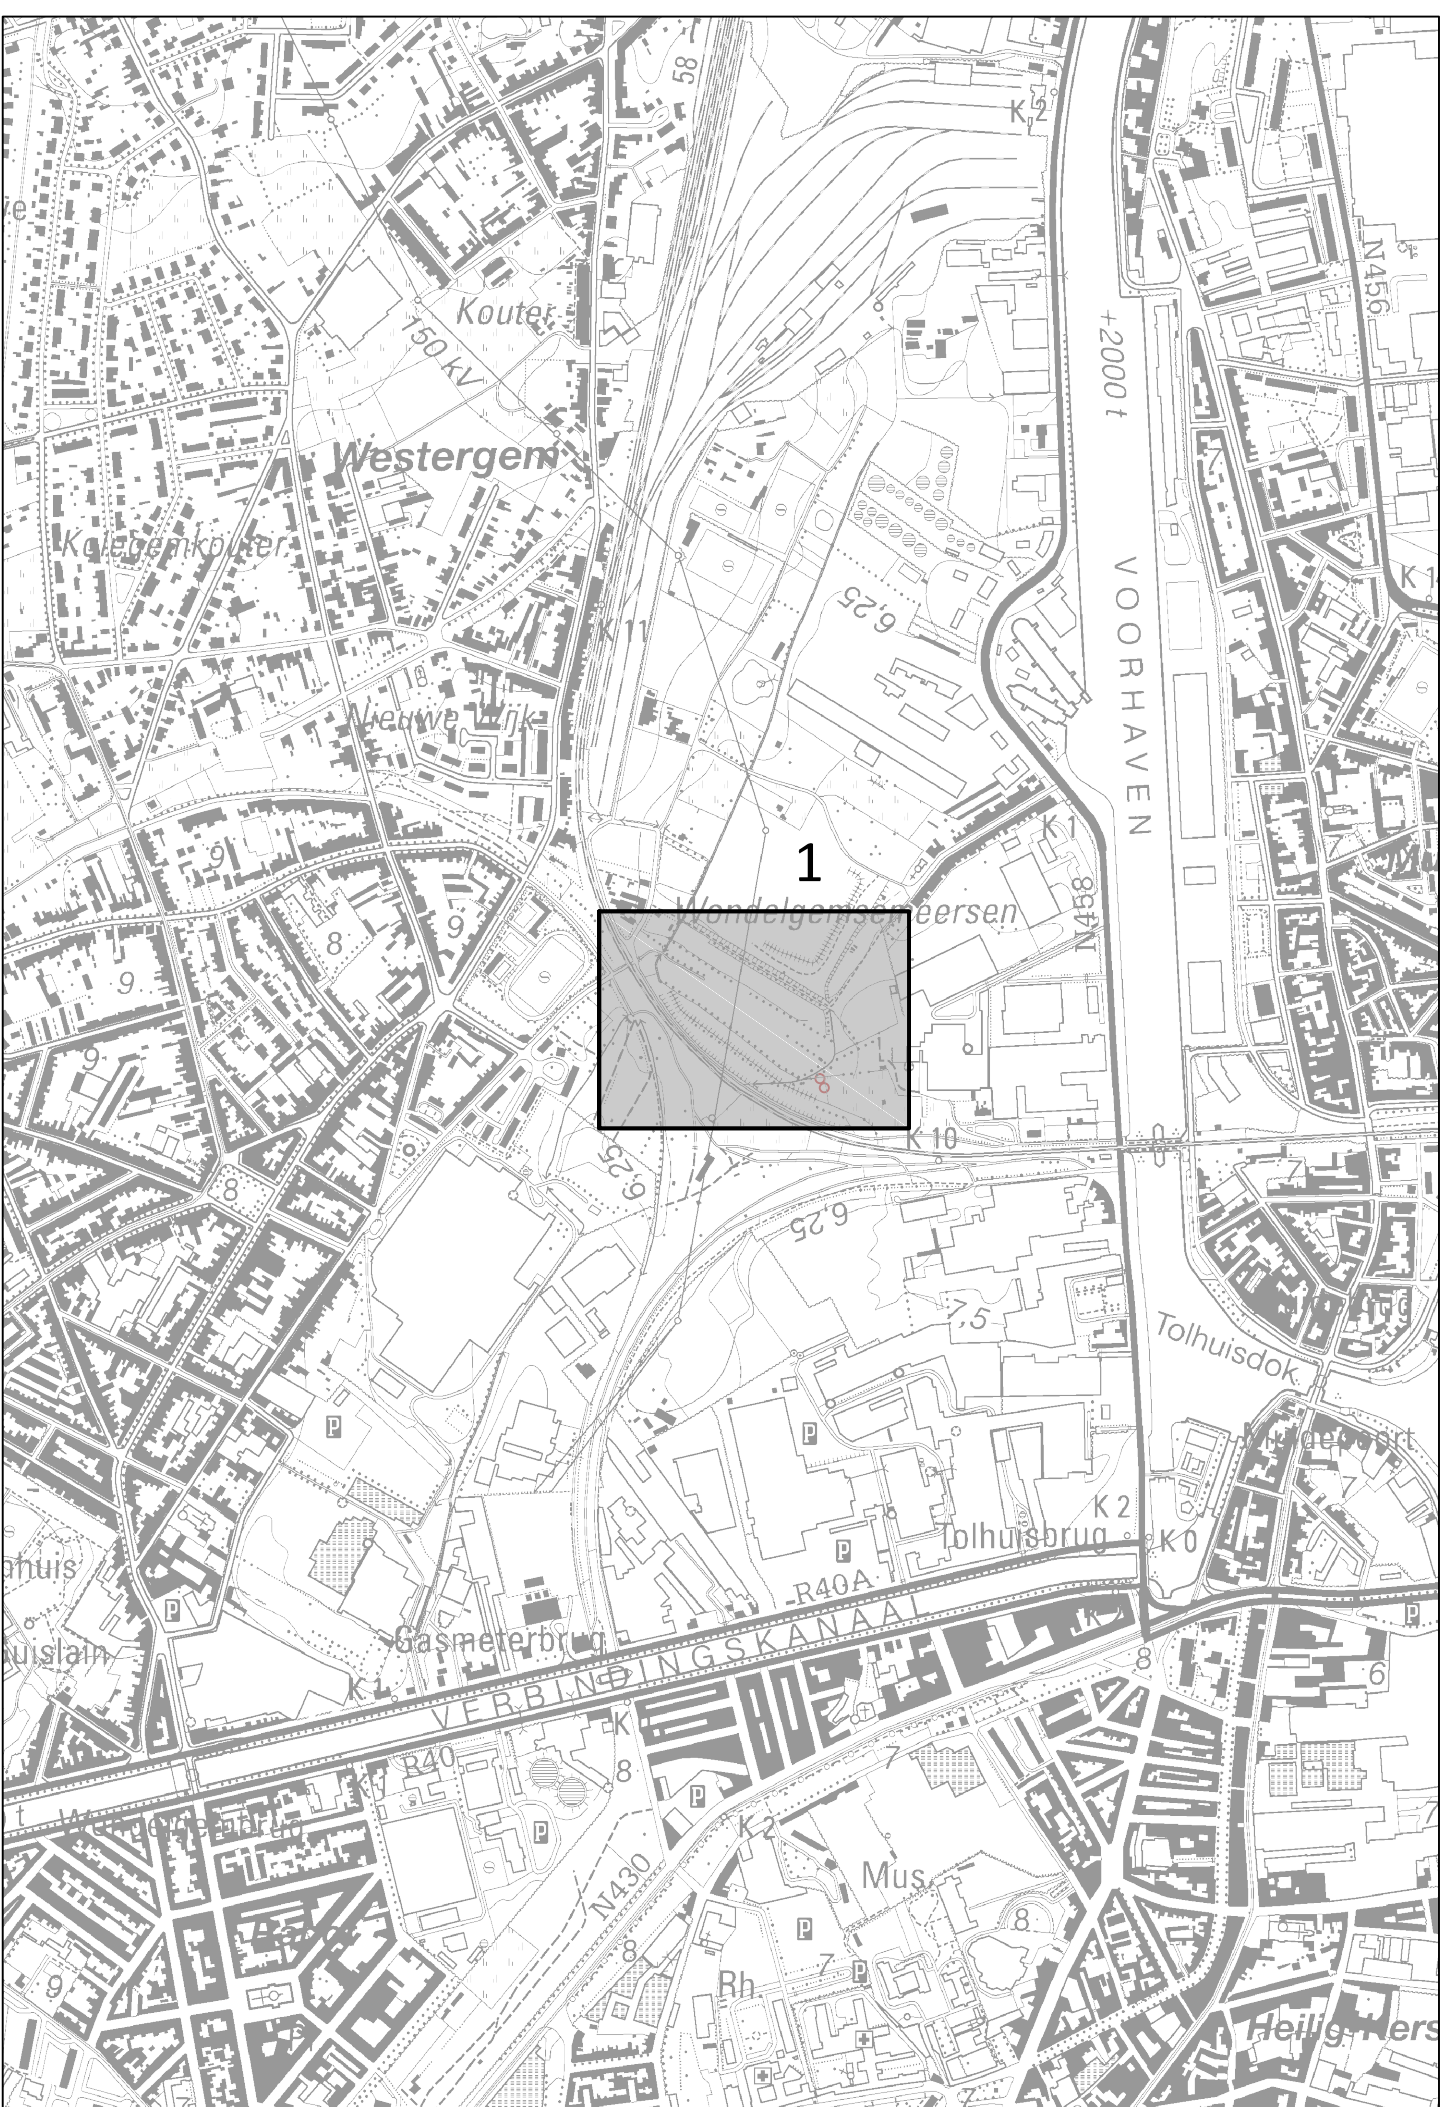

LEGENDA ONTWERPEN RIOLERINGSWERKEN

	RWA leiding - vermelding afwateringsrichting / lengte in m / diameter in mm / helling in mm/m
	RWA leiding - betonnen infiltratie buis
	Put rwa huisaansluitputje
	Wachtbuisen nutsvoorzieningen
	RWA inspectieput - vermelding van putnummer (R) / maaiveld (MV) / bodempoint buiten (A(X)) en diepte (d)
	Straatkolk
	Drainageleiding
	Gracht
	Kopmuur met kasseibeschoeiing en inbuis
	Trekput






K1
MV: ±6.46
A: 5.30

VESTIGING GENT
Buchtenstraat 9, 9051 Gent
tel: 09/261 63 00
fax: 09/261 63 01
Email: info.be@anteagroup.com
www.anteagroup.be

anteagroup

Antea Group is gecertificeerd volgens ISO9001

OOST - VLAANDEREN
GENT - WISSENHAGE

OEFEN-EN EXAMENTERREIN
- WISSENHAGE-

ONTWERP

GRONDPLAN
RIOLERINGSWERKEN

VLAAMSE VERVOERMAATSCHAPPIJ

Centrale Dienst
Patrimonium en Infrastructuur
Motstraat 20
2800 Mechelen
tel. 015/40.86.41

Exploitatie
Entiteit Oost-Vlaanderen
Brusselsesteenweg 361
9050 Gentbrugge
tel. 09/211.91.10


Opgesteld door Antea Group

Demyunck Davy
Projectleider Infrastructuur



Marnic D'Hondt
Landschap en Infrastructuur

Lodewyckx Eddy
Contractmanager Infrastructuur


AANGEBRACHTE WIZIGINGEN				Dos. nr. Antea Group: 229775	
INDEX	GET.	AARD	DATUM		
A	MTD	Voorontwerp	2018/11/27		
B	MTD	Ontwerpdossier	2019/01/08		
C	MTD	Ontwerpdossier rev.1	2019/01/16	Plan nr:	4
D	MTD	Ontwerpdossier rev.2	2019/01/28	Schaal:	1/500
E	KSW	Ontwerpdossier rev.3	2019/02/05	Planopp:	0.75m²
				Gemeten:	MDH
				Bestand:	229775-5006_0_MEDIA.dwg

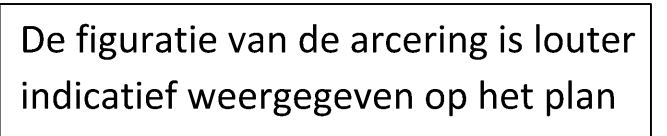




LEGENDA BESTAANDE TOESTAND			
	GEBOUW	0	MONOLIEU
	BERG/PLAATS/GARAGE	1	LICHTSIGNAAL AUTO
	GRACHT BENEDENKANT	2	LICHTSIGNAAL VOETGANGER
	GRACHT BOVENKANT	3	SIGNALISATIE WEGWIJZER
	TALUD ONDERKANT	4	SIGNALISATIE VERKEERSTEKEN
	TALUD BOVENKANT	5	SIGNALISATIE PLAATSSNAAM
	OMTREK STRUİK	6	SIGNALISATIE BUS/STRAAT
	RAND BOS	7	PAAL LAAGSPANNING
	RUI LOOFBOOM	8	PAAL VERLICHTING
	RUI NAALDBOMEN	9	PAAL DIVERSE
	DRAAGPAAL	10	VLAGGEMAST
	OMHEINING HOUT	11	STRAATKAP WATER
	PIKKELDEUR	12	STRAATKAP GAS
	MUIR	13	ELECTRICITEIT KABINE/KAST
	VANGPAAL ENKEL	14	KABINE/KAST TV
	BETONPLATEN	15	STRAATKAP TELEFON
	HAAG	16	KABINE/KAST TELEFON
	SCHIEDING VERHARDINGEN	17	DEKSEL/STRAATKAP DIVERSE
	WEGMARKERING VOL WIT	18	PUTDEKSEL
	WEGMARKERING STREEP WIT	19	STRAATKOUK
	KWS	20	PUTDEKSEL BRANDKRAAN
	BETON	21	MEETPUNT AD-E
	KASSEI	22	MEETPUNT PRAIAT
	BETONLINKERS	23	KILOMETERTAAI
	BETONDALS	24	HEKTOERTERPAAL
	STEENSLAG	25	HOOGTEPEIL MAALVEL
	STRUİK	26	DORPELPEIL GEBOUW
	LOOFBOOM	27	DORPELPEIL GARAGE
	NAALDBOOM		
	FRUITBOOM		

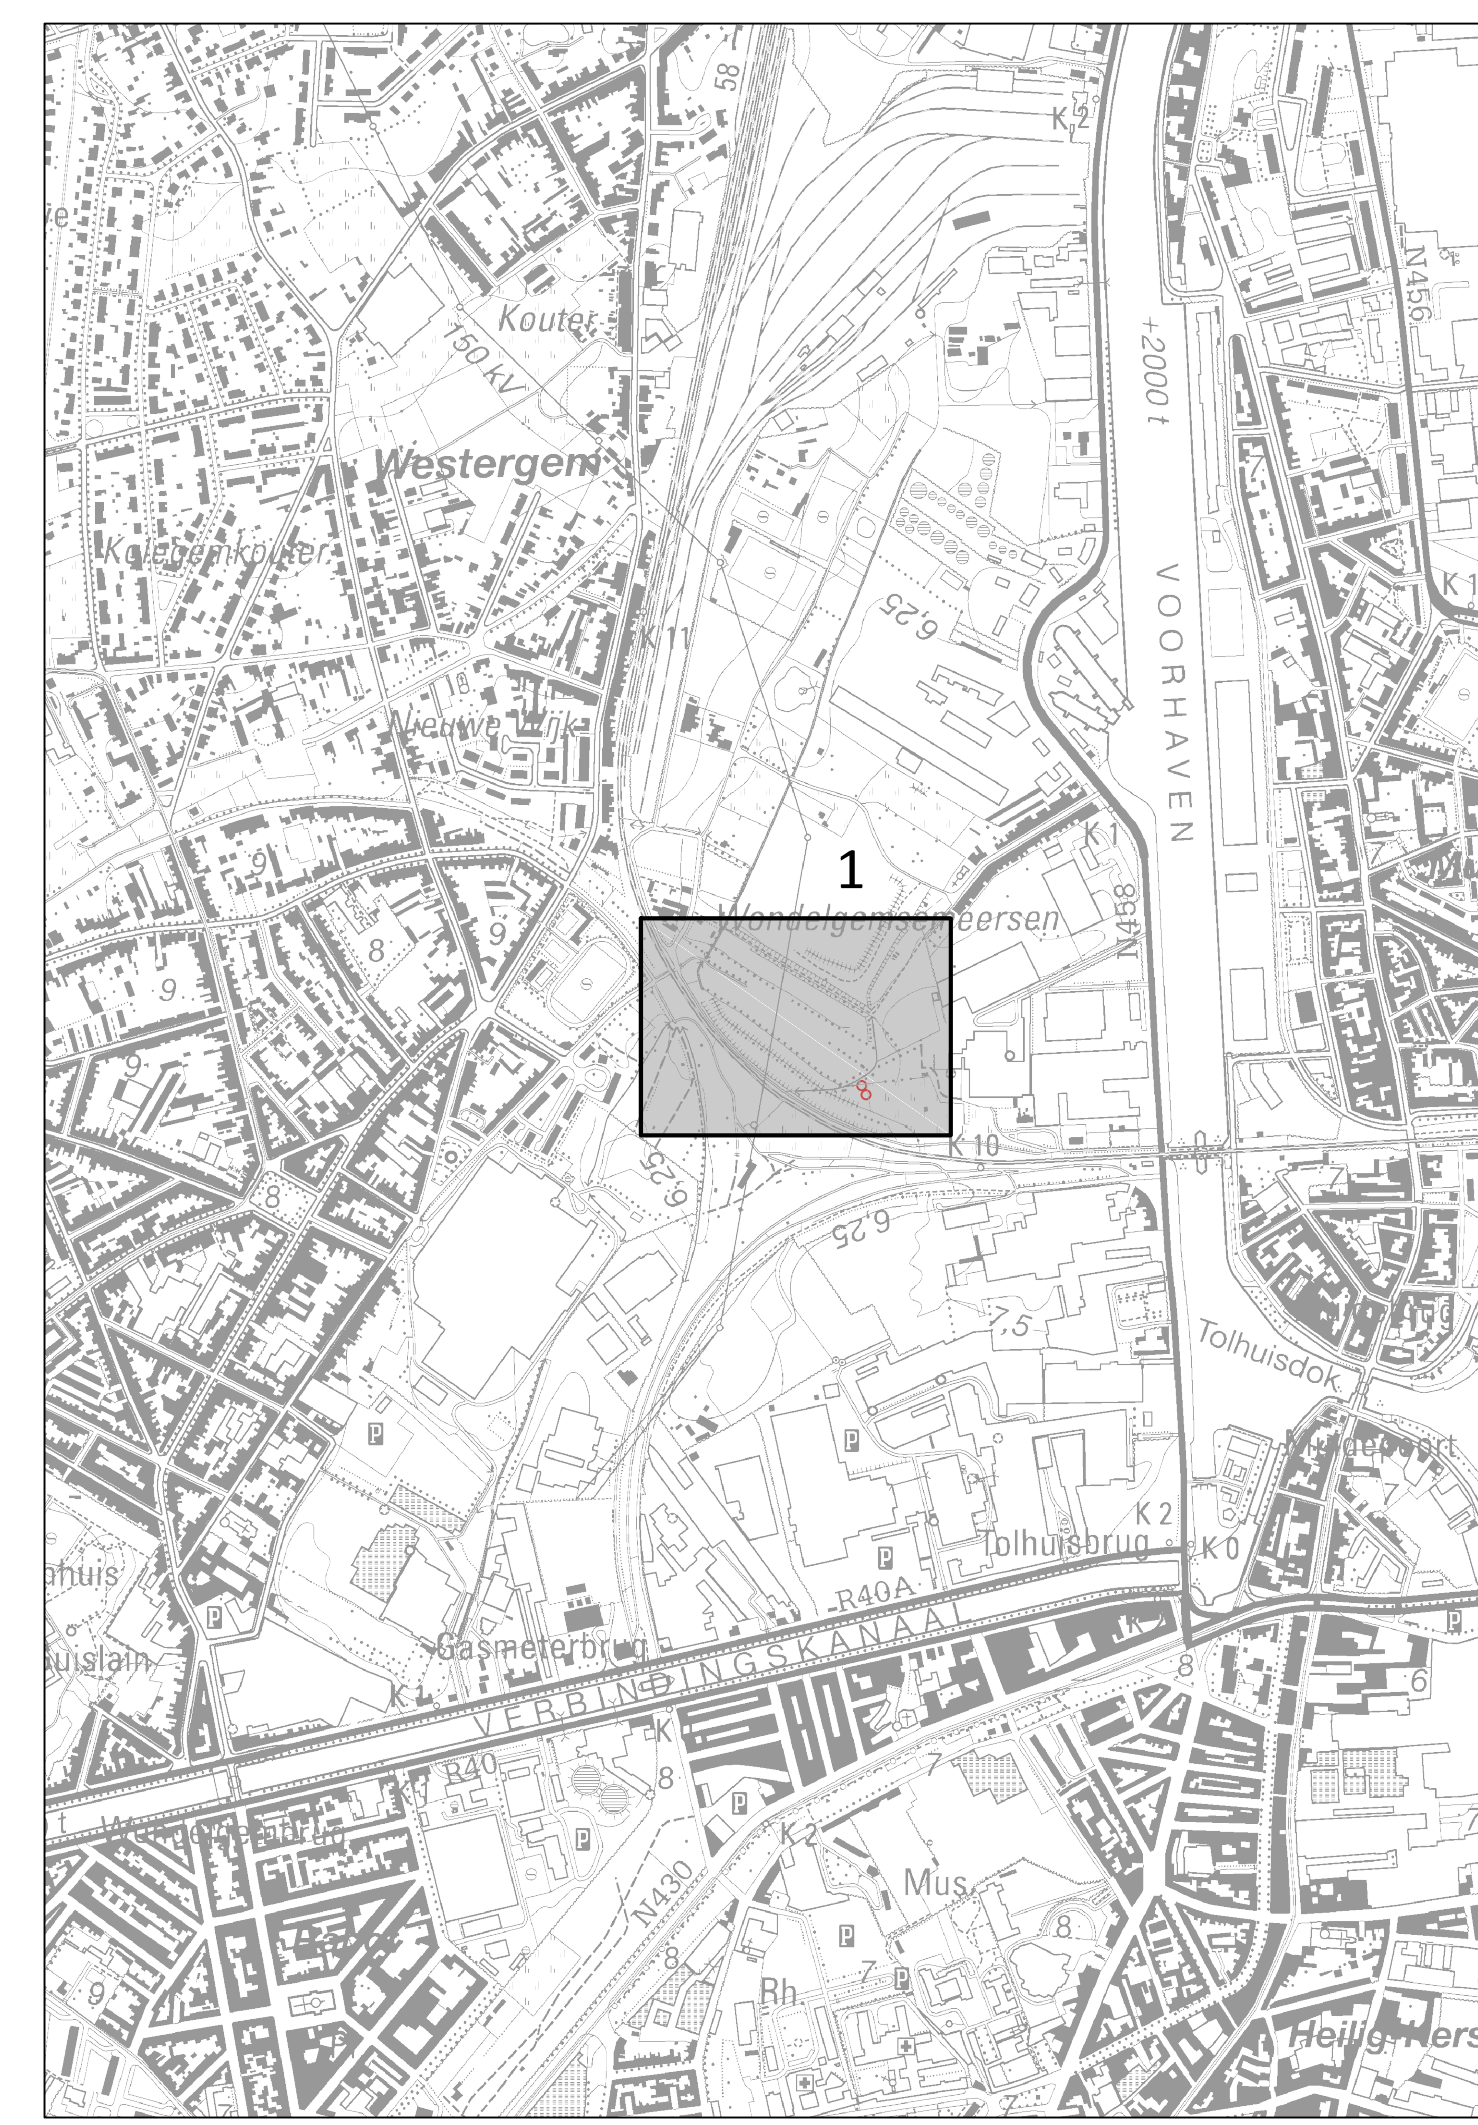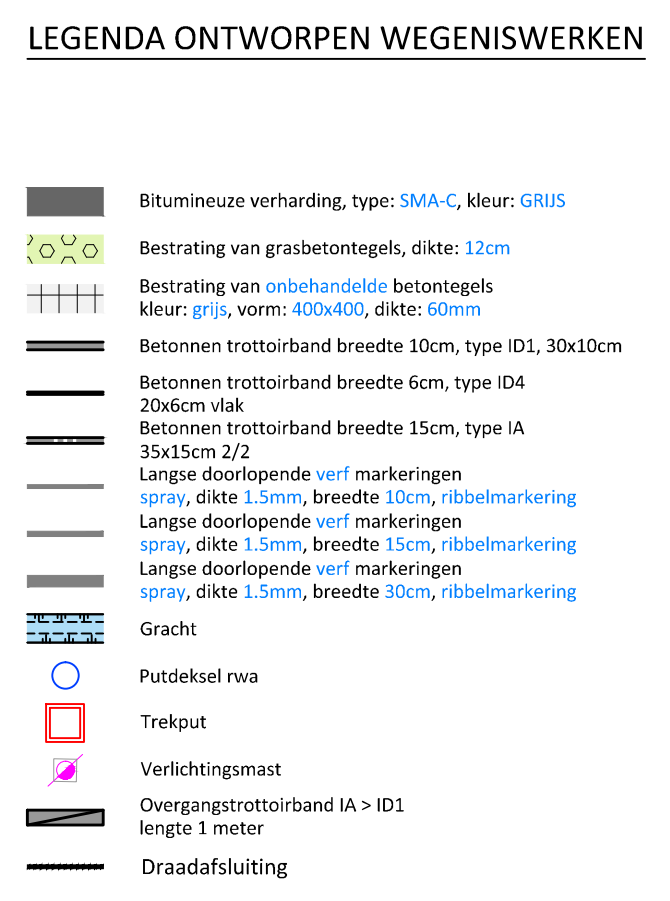[illegible]

KANT OEFFENTERREIN

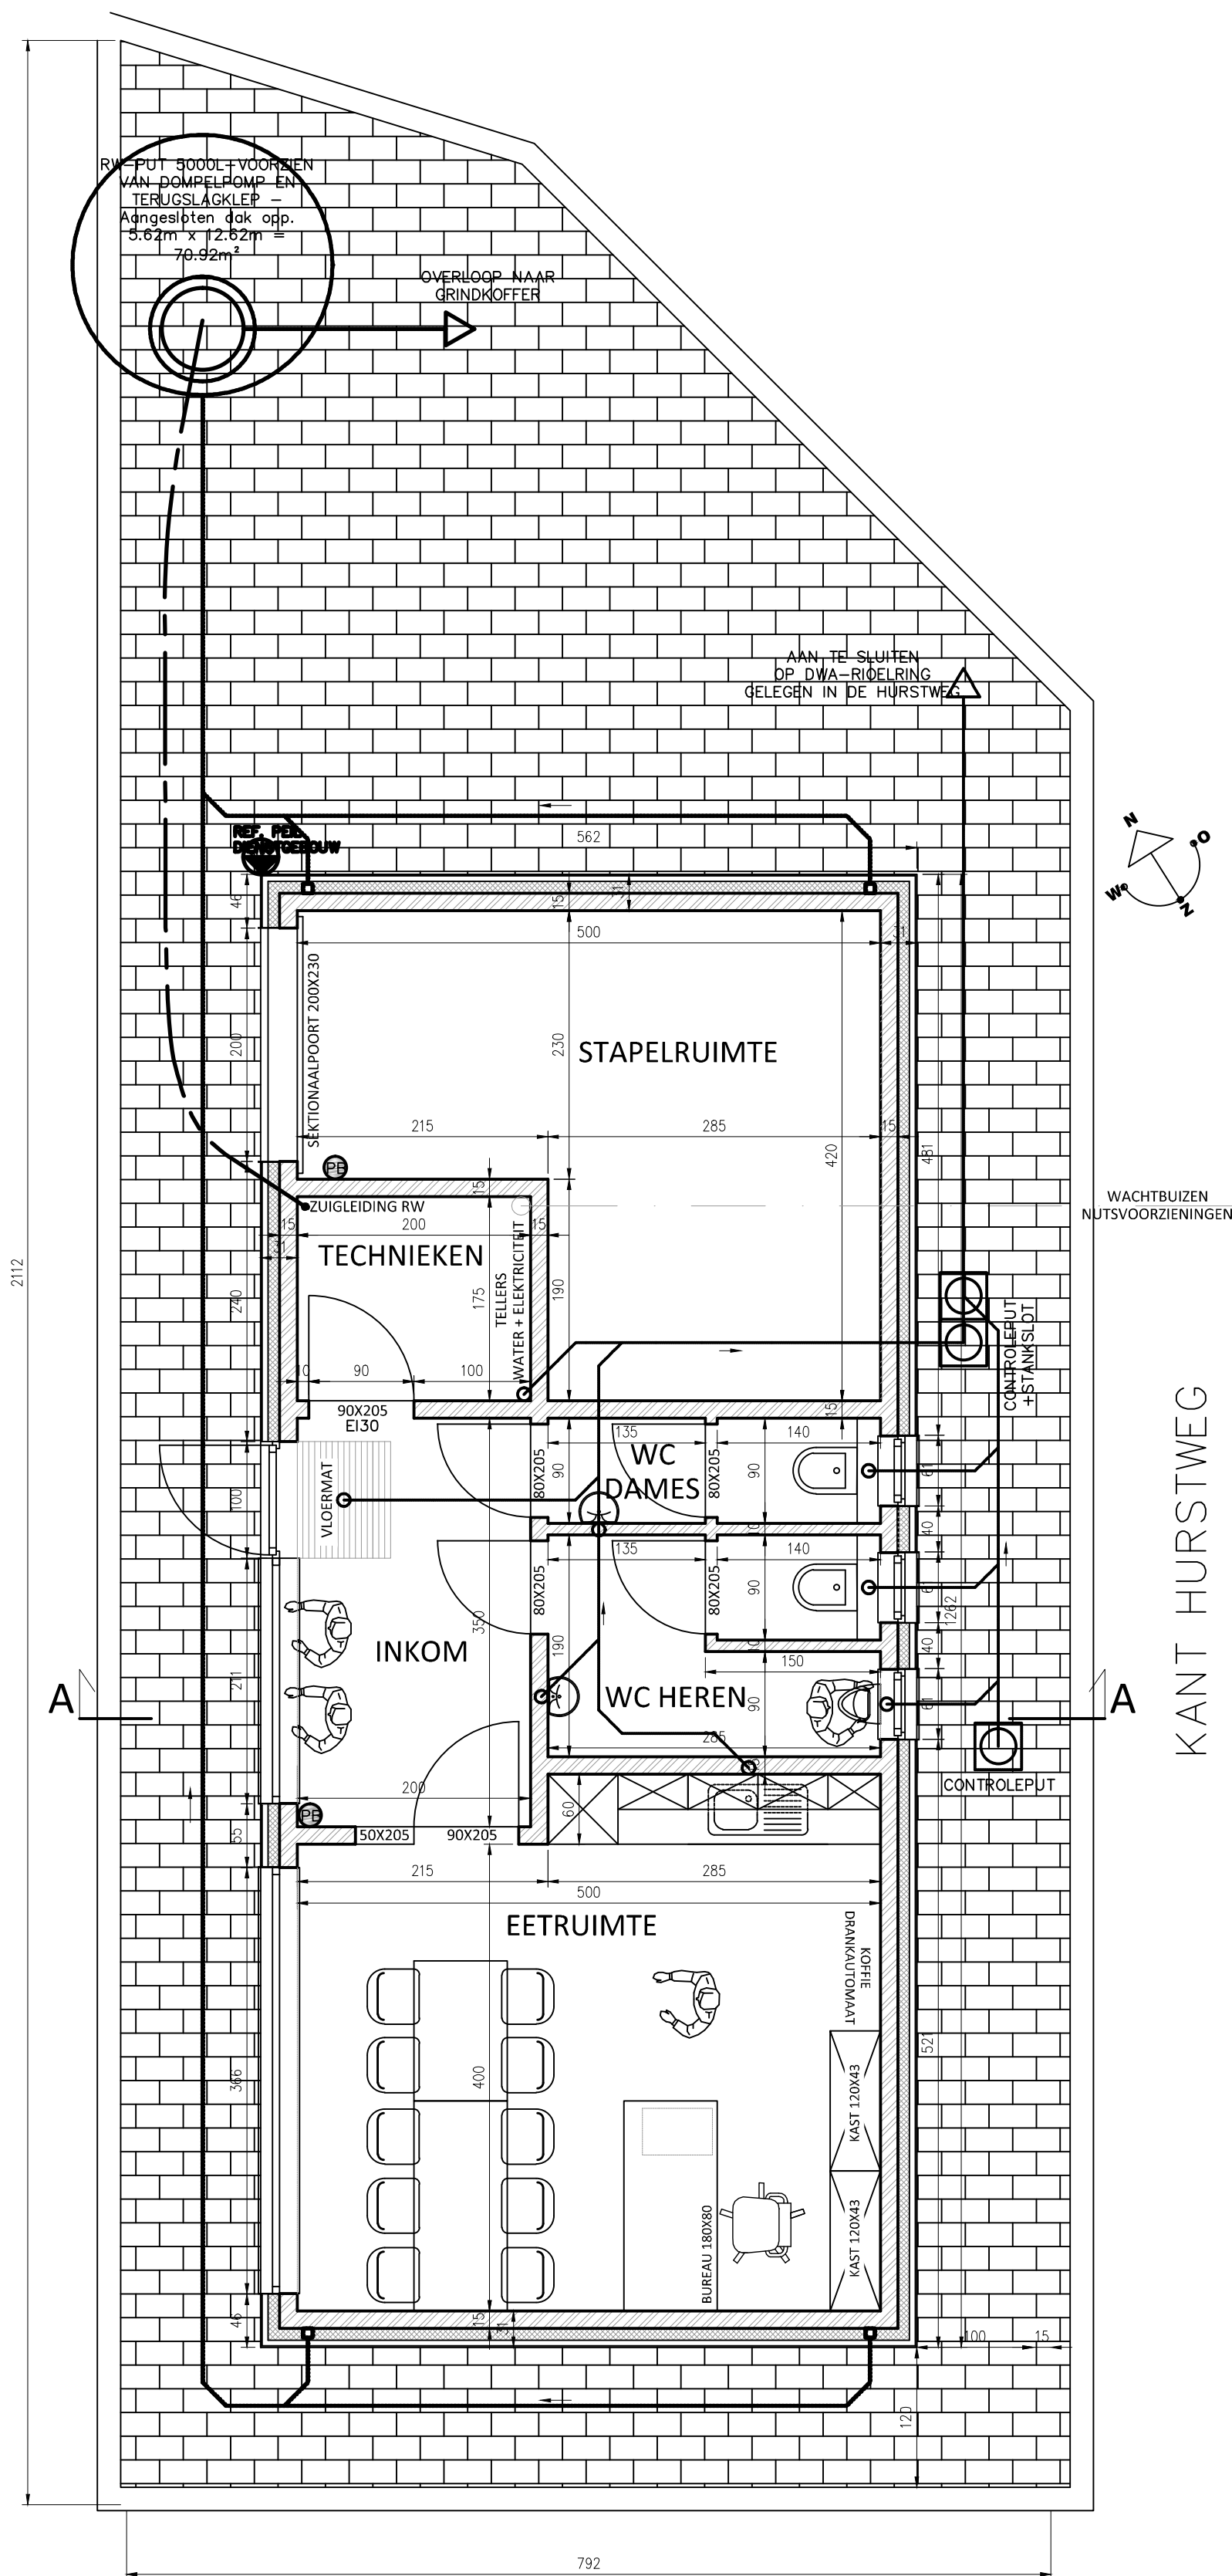

KANT HURSTWEG

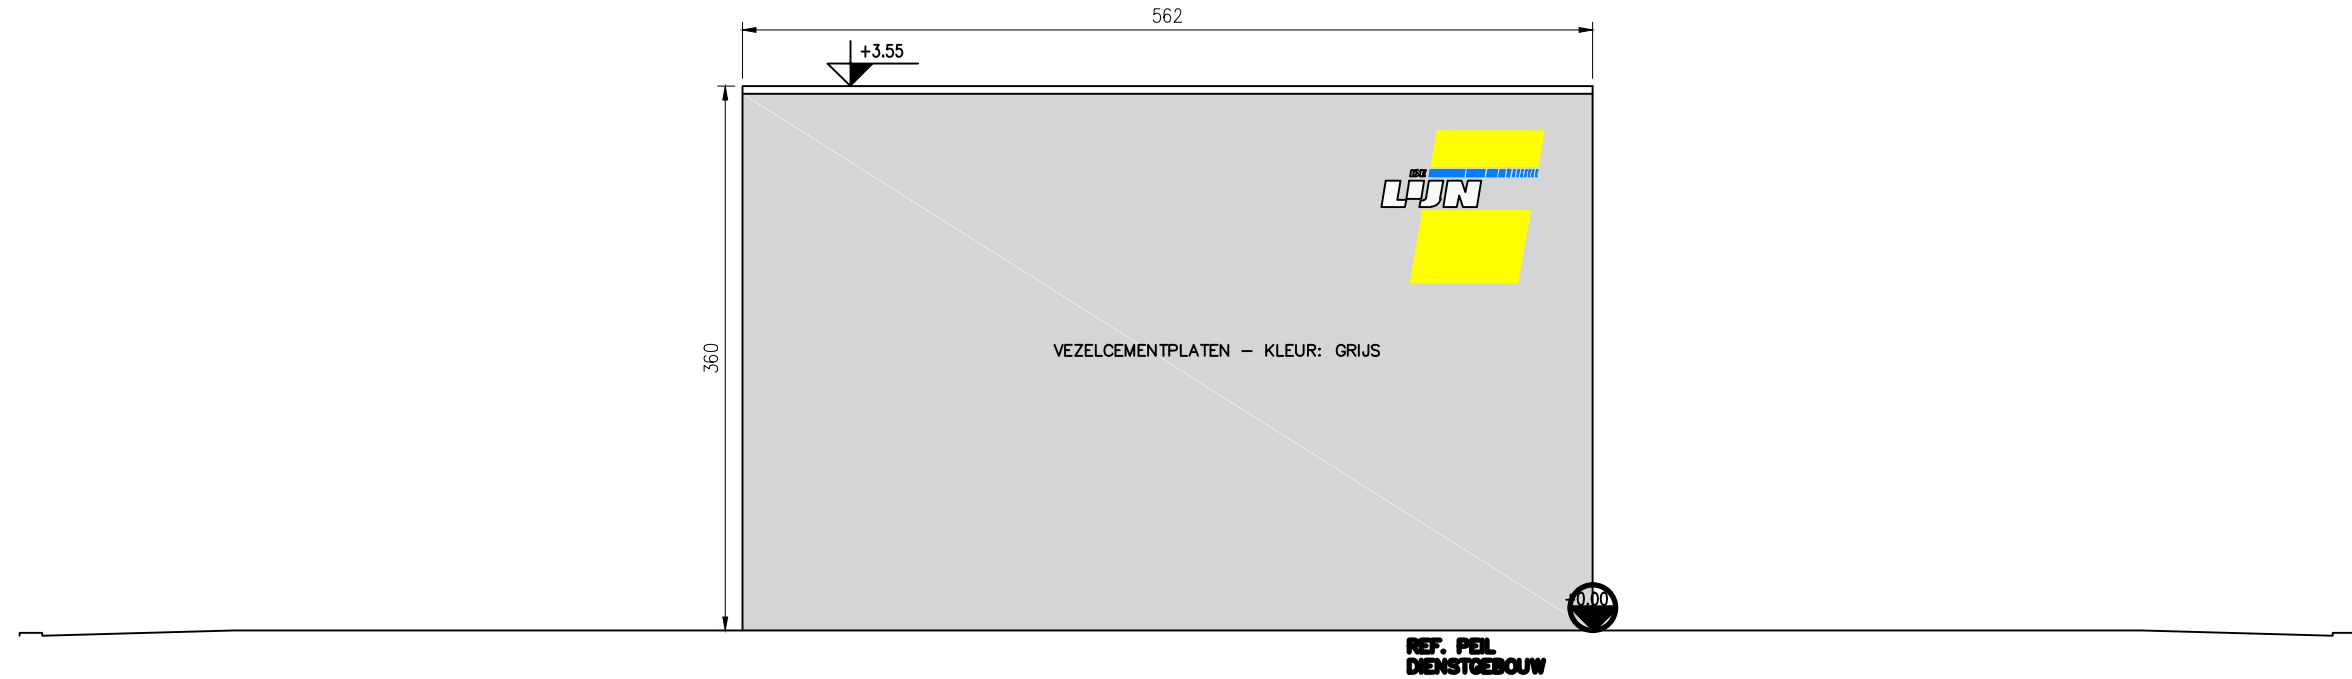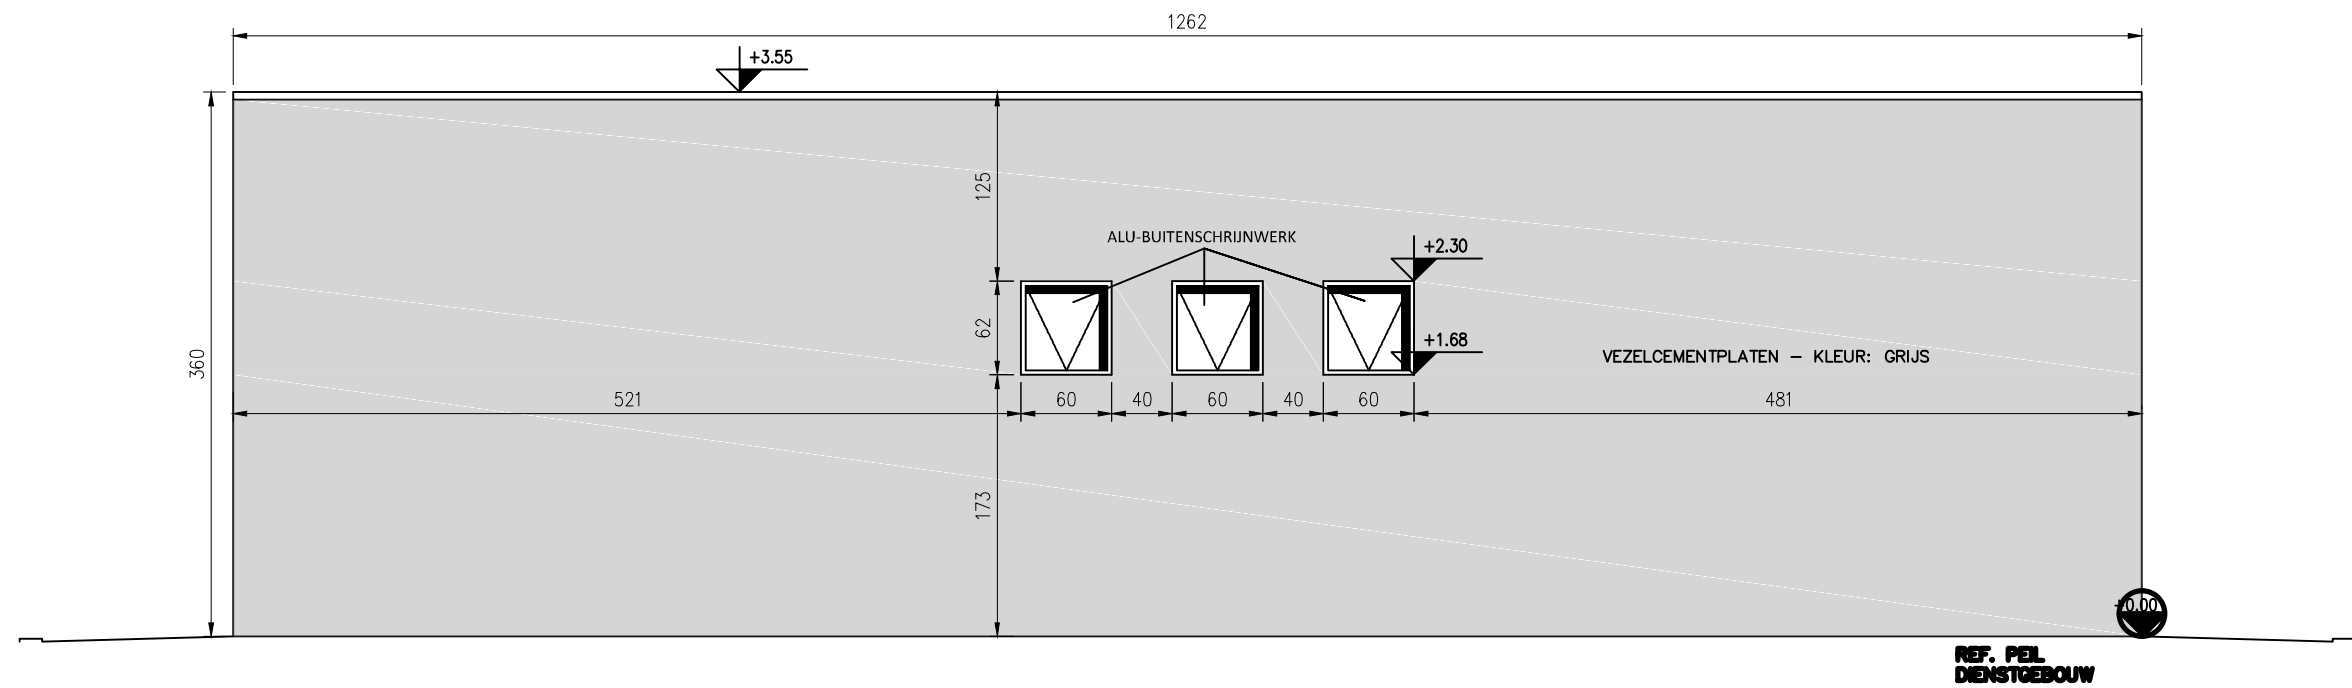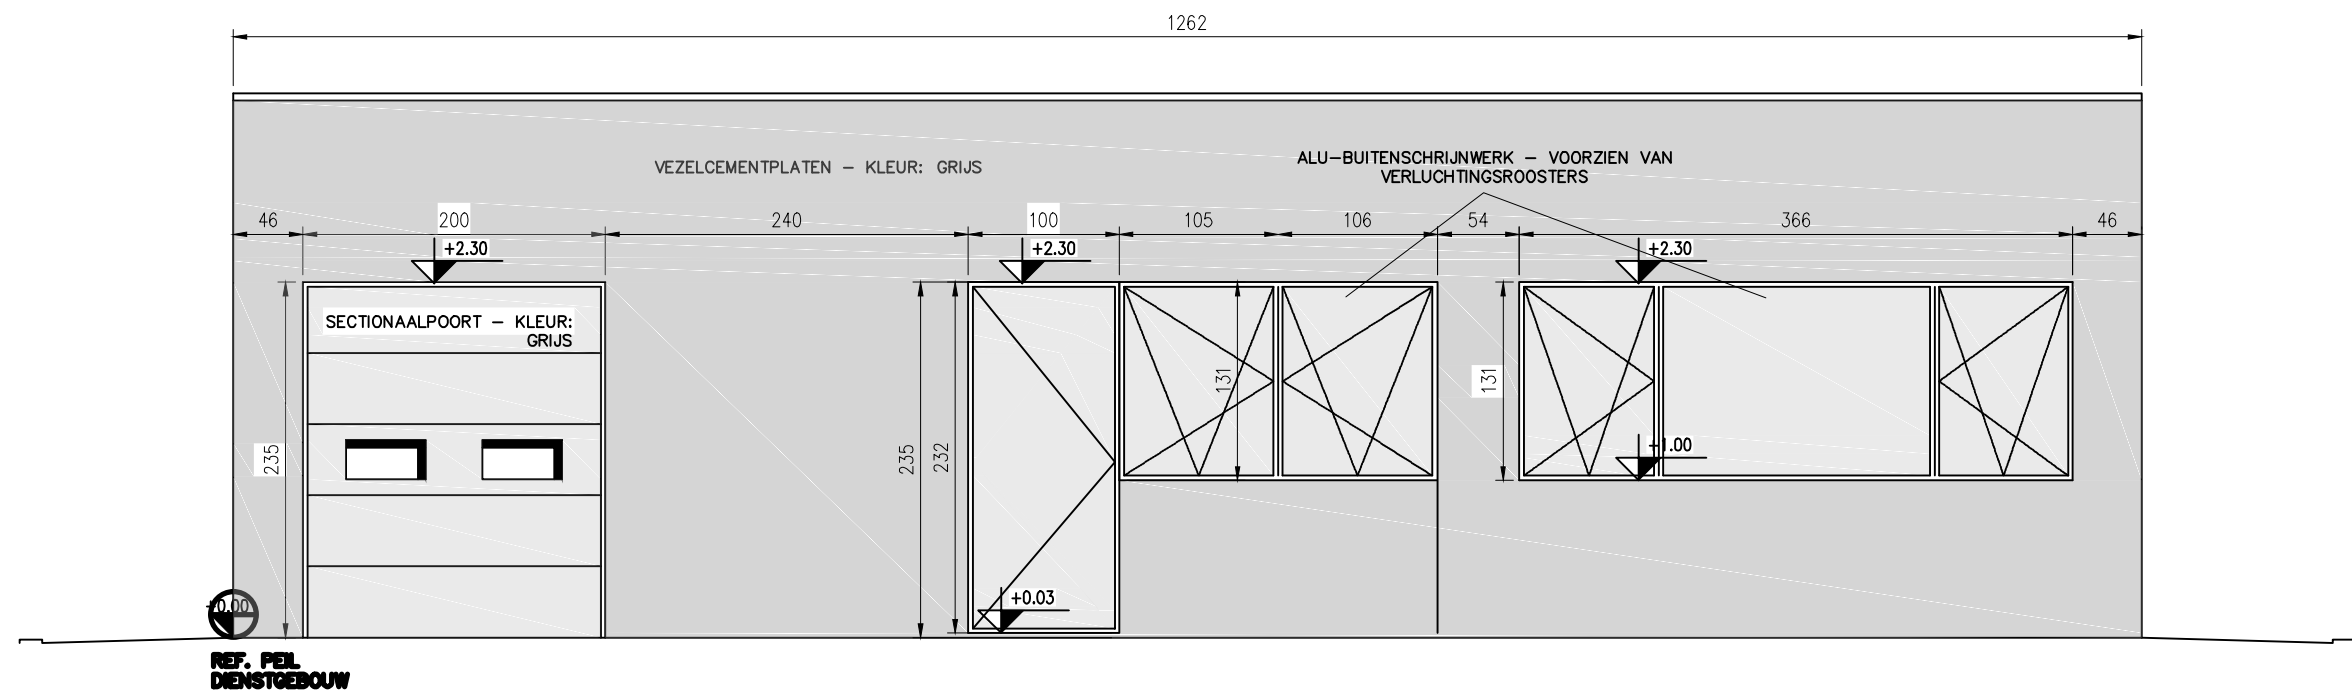

VESTIGING GENT
Buchtenstraat 9, 9051 Gent
tel: 09/261 63 00
fax: 09/261 63 01
Email: info.be@anteagroup.com
www.anteagroup.be




Antea Group is gecertificeerd volgens ISO9001

OOST - VLAANDEREN
GENT - WISSENHAGE

OEFEN-EN EXAMENTERREIN
- WISSENHAGE-

ONTWERP

GRONDPLAN
DIENSTGEBOUW

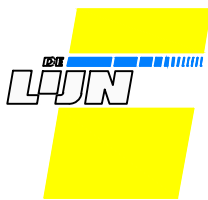

VLAAMSE VERVOERMAATSCHAPPIJ
Centrale Diensten
Patrimonium en Infrastructuur
Molsstraat, 20
2800 Mechelen
tel. 015/40.86.41
Exploitatie
Entiteit Oost-Vlaanderen
Brusselsesteenweg 361
9050 Gentbrugge
tel. 09/211.91.10

Opgesteld door Antea Group



Demuyncx Davy
Projectleider Infrastructuur

Marnic D'hondt
Landsmeter expert - namens bureau Marnic, bevestigd door de Koning van België
Instructieplanningnummer toelating: LAN 040812

Lodewyckx Eddy
Contractmanager Infrastructuur

AANGEBRACHTTE WIJZIGINGEN				Dos. nr. Antea Group: 229775	
INDEX	GET.	AARD	DATUM		
A	MTD	Voorontwerp	2018/11/27		
B	MTD	Ontwerpdossier	2019/01/08		
C	MTD	Ontwerpdossier rev.1	2019/01/16	Plan nr:	11
D	MTD	Ontwerpdossier rev.2	2019/01/28		
E	KSW	Ontwerpdossier rev.3	2019/02/05	Schaal:	1/500
				Planopp:	0.75m²
				Gemeten:	MDH
				Bestand:	229775-5006_0_MEDIA.dwg

T:\R22900\INF\229775\5\2297755006\229775-5006_0_MEDIA.dwg

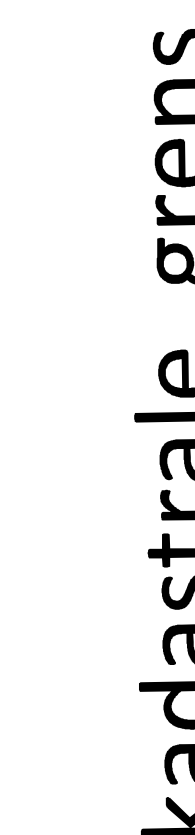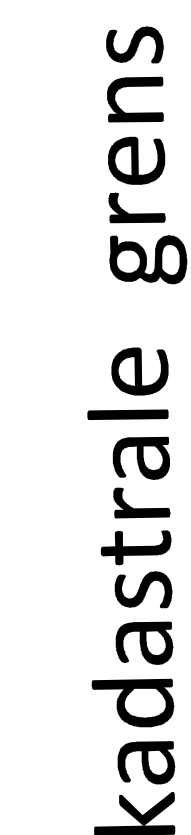

Antea Group is gecertificeerd volgens ISO9000

OOST - VLAANDEREN
GENT - WISSENHAGE

GENT - WISSENHAG

AANLEG VAN EEN OEFEN-EN EXAMENTERREIN
VOOR DE RIJSCHOOL TE GENT
BESTEKNUMMER : PG1226 20300B

BESTEKNUMMER : PG1226 20300

AANBESTEDING

TYPEDWARSPROFIELEN



Centrale Diensten	Exploitatie
Patrimonium en Infrastructuur	Entiteit Oost-Vlaanderen
Motstraat 20	Brusselsesteenweg 361
2800 Mechelen	9050 Gentbrugge
tel. 015/40.86.41	tel. 09/211.91.10






	DATUM
--	-------

	2018/11/27	
--	------------	--

	2019/01/08	
--	------------	--

2019/01/16	Plan nr:
2019/01/16	

2019/01/28		





