


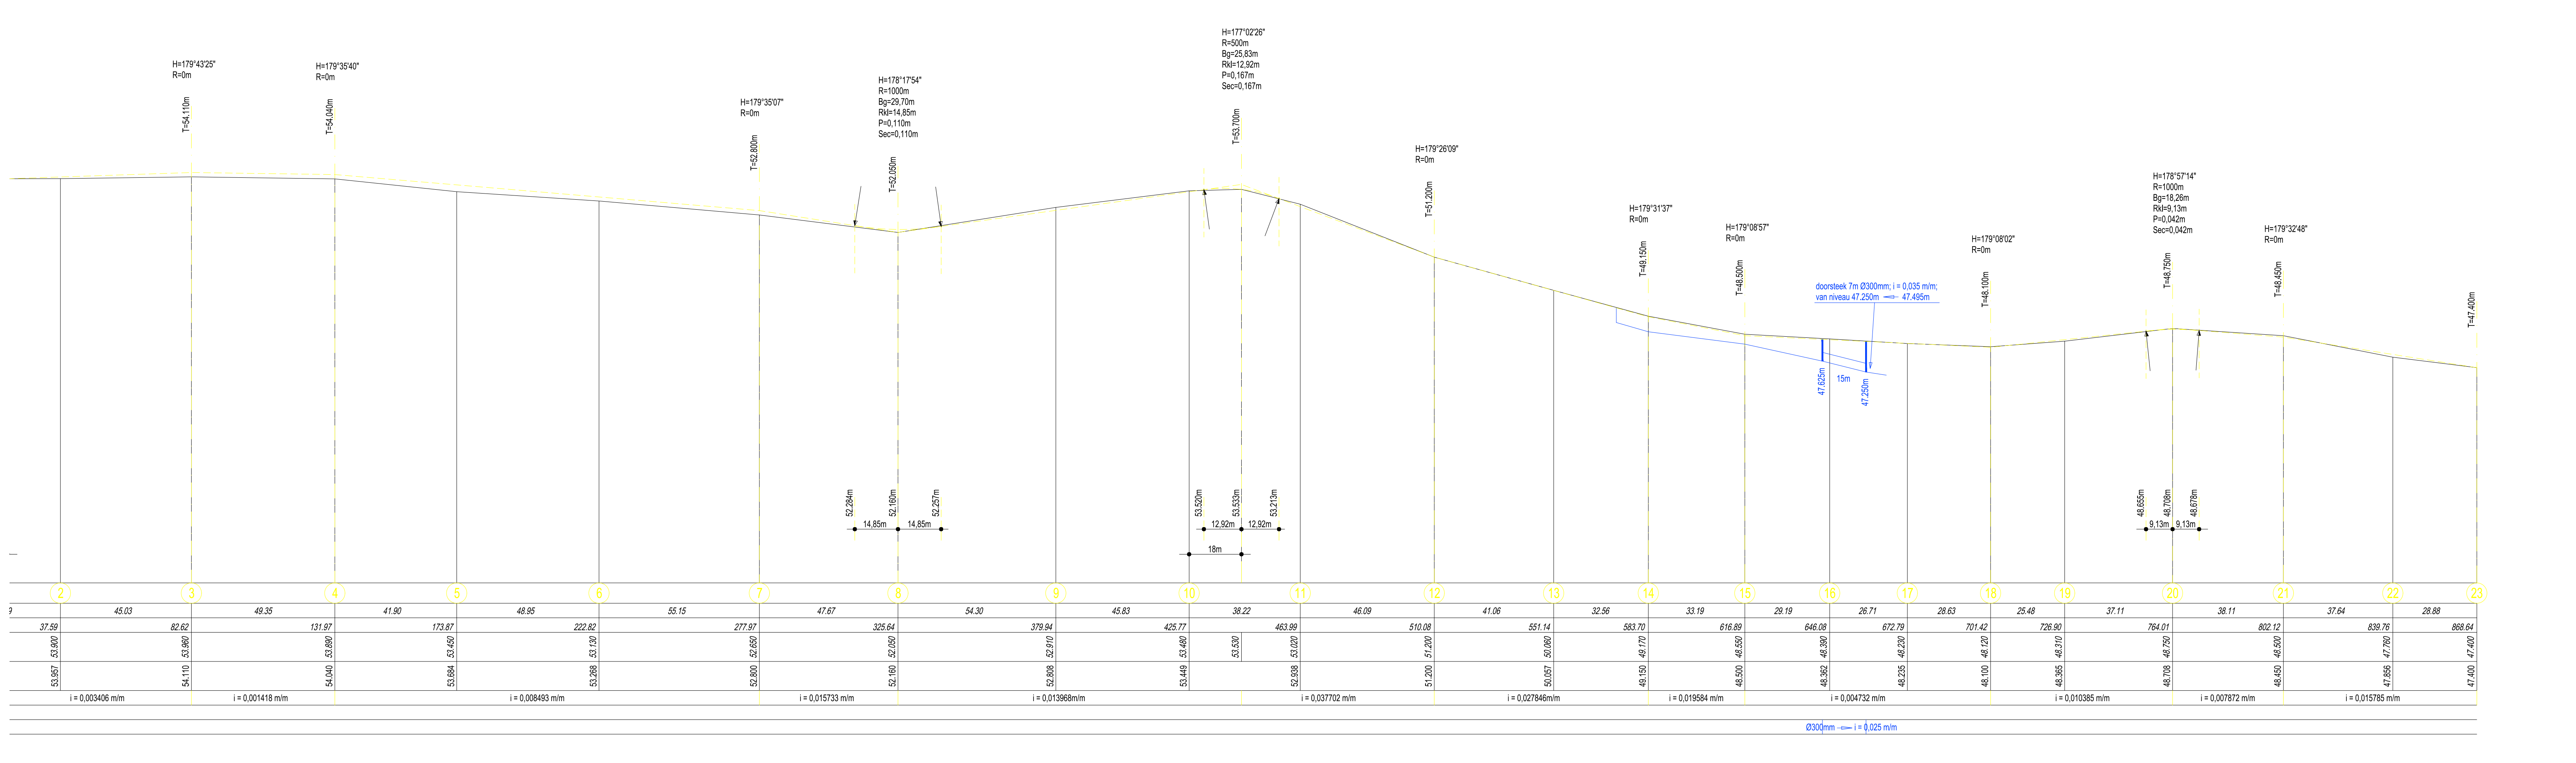

Nr.	Datum	Historiek
1	31/10/2016	Voorontwerp.
2	08/03/2017	Aanpassen voorontwerp aan de bemerkingen van de GBC dd. 26/12/2016.

PROVINCIE: OOST-VLAANDEREN.
Gemeente: ERPE-MERE

PROJECTNUMMER: DossiernummerGD/94201601

Projectnaam: Aanleg fietspad langsheen SPRINKEL.

Nummer: 94201601 / 2
Naam: Lengteprofiel.
Dwarsprofielen.

Datum: 31/10/2016
Schaal: 1/1000 – 1/100
Opgemaakt: BDV

Z:\WEGENIS\Goedgebeur_laga_150907_web.jpg

Herbakkersplein 5, 9900 Eeklo – T +32 (0)9 377 13 93
Valleistraat 75, 9402 Meerbeke – T +32 (0)54 32 04 70

ing. J. D'HAUWER
zaakvoerder

Gezien en goedgekeurd door het College van Burgemeester en Schepenen van Erpe-Mere
in zitting van:

In opdracht

De Algemeen Directeur

De Burgemeester