Rooms-Hofstraat

Buffergracht

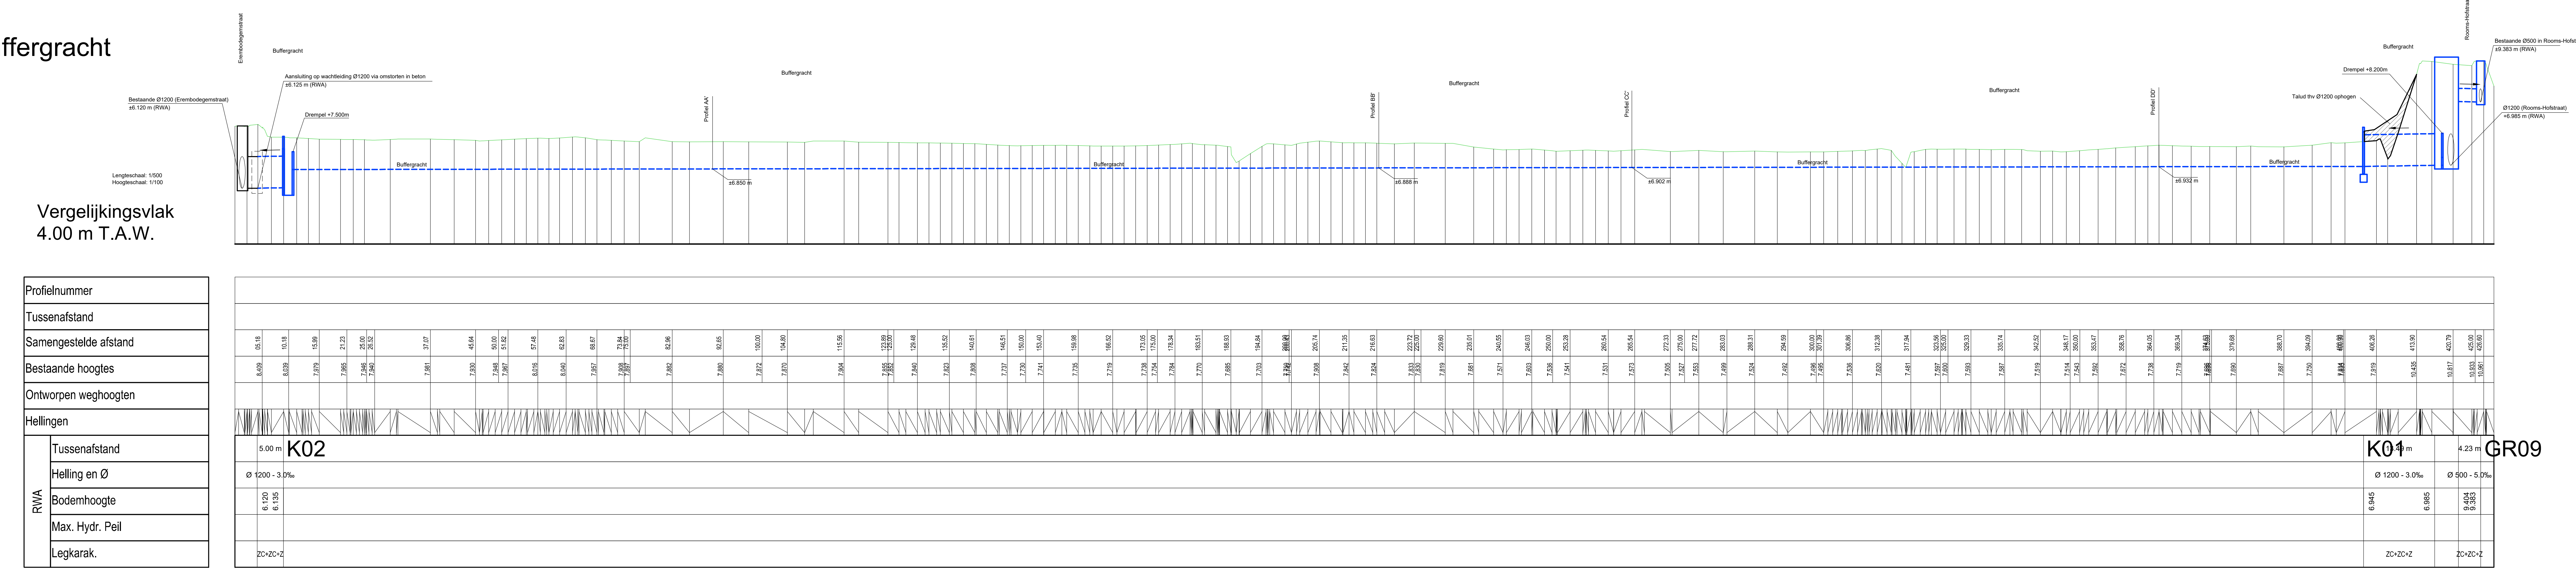

Stad Aalst

OOST-VLAANDEREN
AALST

RIOLERINGSWERKEN MET AANSLUITEND
WEGENWERKEN IN DE ROOMSHOFSTRAAT
+ BUFFERGRACHT TE EREMBODEGEM-AALST

LENGTEPROFIELEN

Nr.	Datum	Historiek	Get.
2	13-06-2018	Gemeenteraad	KDP
2	31-05-2018	Aanpassing voorontwerp volgens opmerkingen na plaatsbezoek	KDP
1	02-03-2018	Voorontwerp	KDP

projectingenieurs	Opgemaakt door het diensthoofd	Gezien en goedgekeurd door de directeur MOD
Ing. Lieve Vijverman Ing. Jan De Mette Ing. Hans Van Langenhove	Ing. Eddy Thijs	ir. Nico Rottiers

Gezien om als bijlage gevoegd te worden bij de beraadslaging van de gemeenteraad van heden Aalst, de

stadssecretaris burgemeester

Studiebureau

Stad Aalst
dienst Mobiliteit en openbare werken
Werf 9 - 9300 Aalst
Tel. 053 77 9300

GEBRUIKTE EENHEID: Meter

Nummer: 1726 | Schaal: 1/100 - 1/500 | Opp.: 0,87 m² | Plannen: 8/11

X:\Doc\MOD-MOW\04_Projecten\01_MOW_MJP\Roomshofstraat\4_Grafisch\3_Ontwerp\20180518_Ontwerp_Rooms-Hofstraat_buffer\20180611_Ontwerp_Rooms-Hofstraat_buffer.dwg