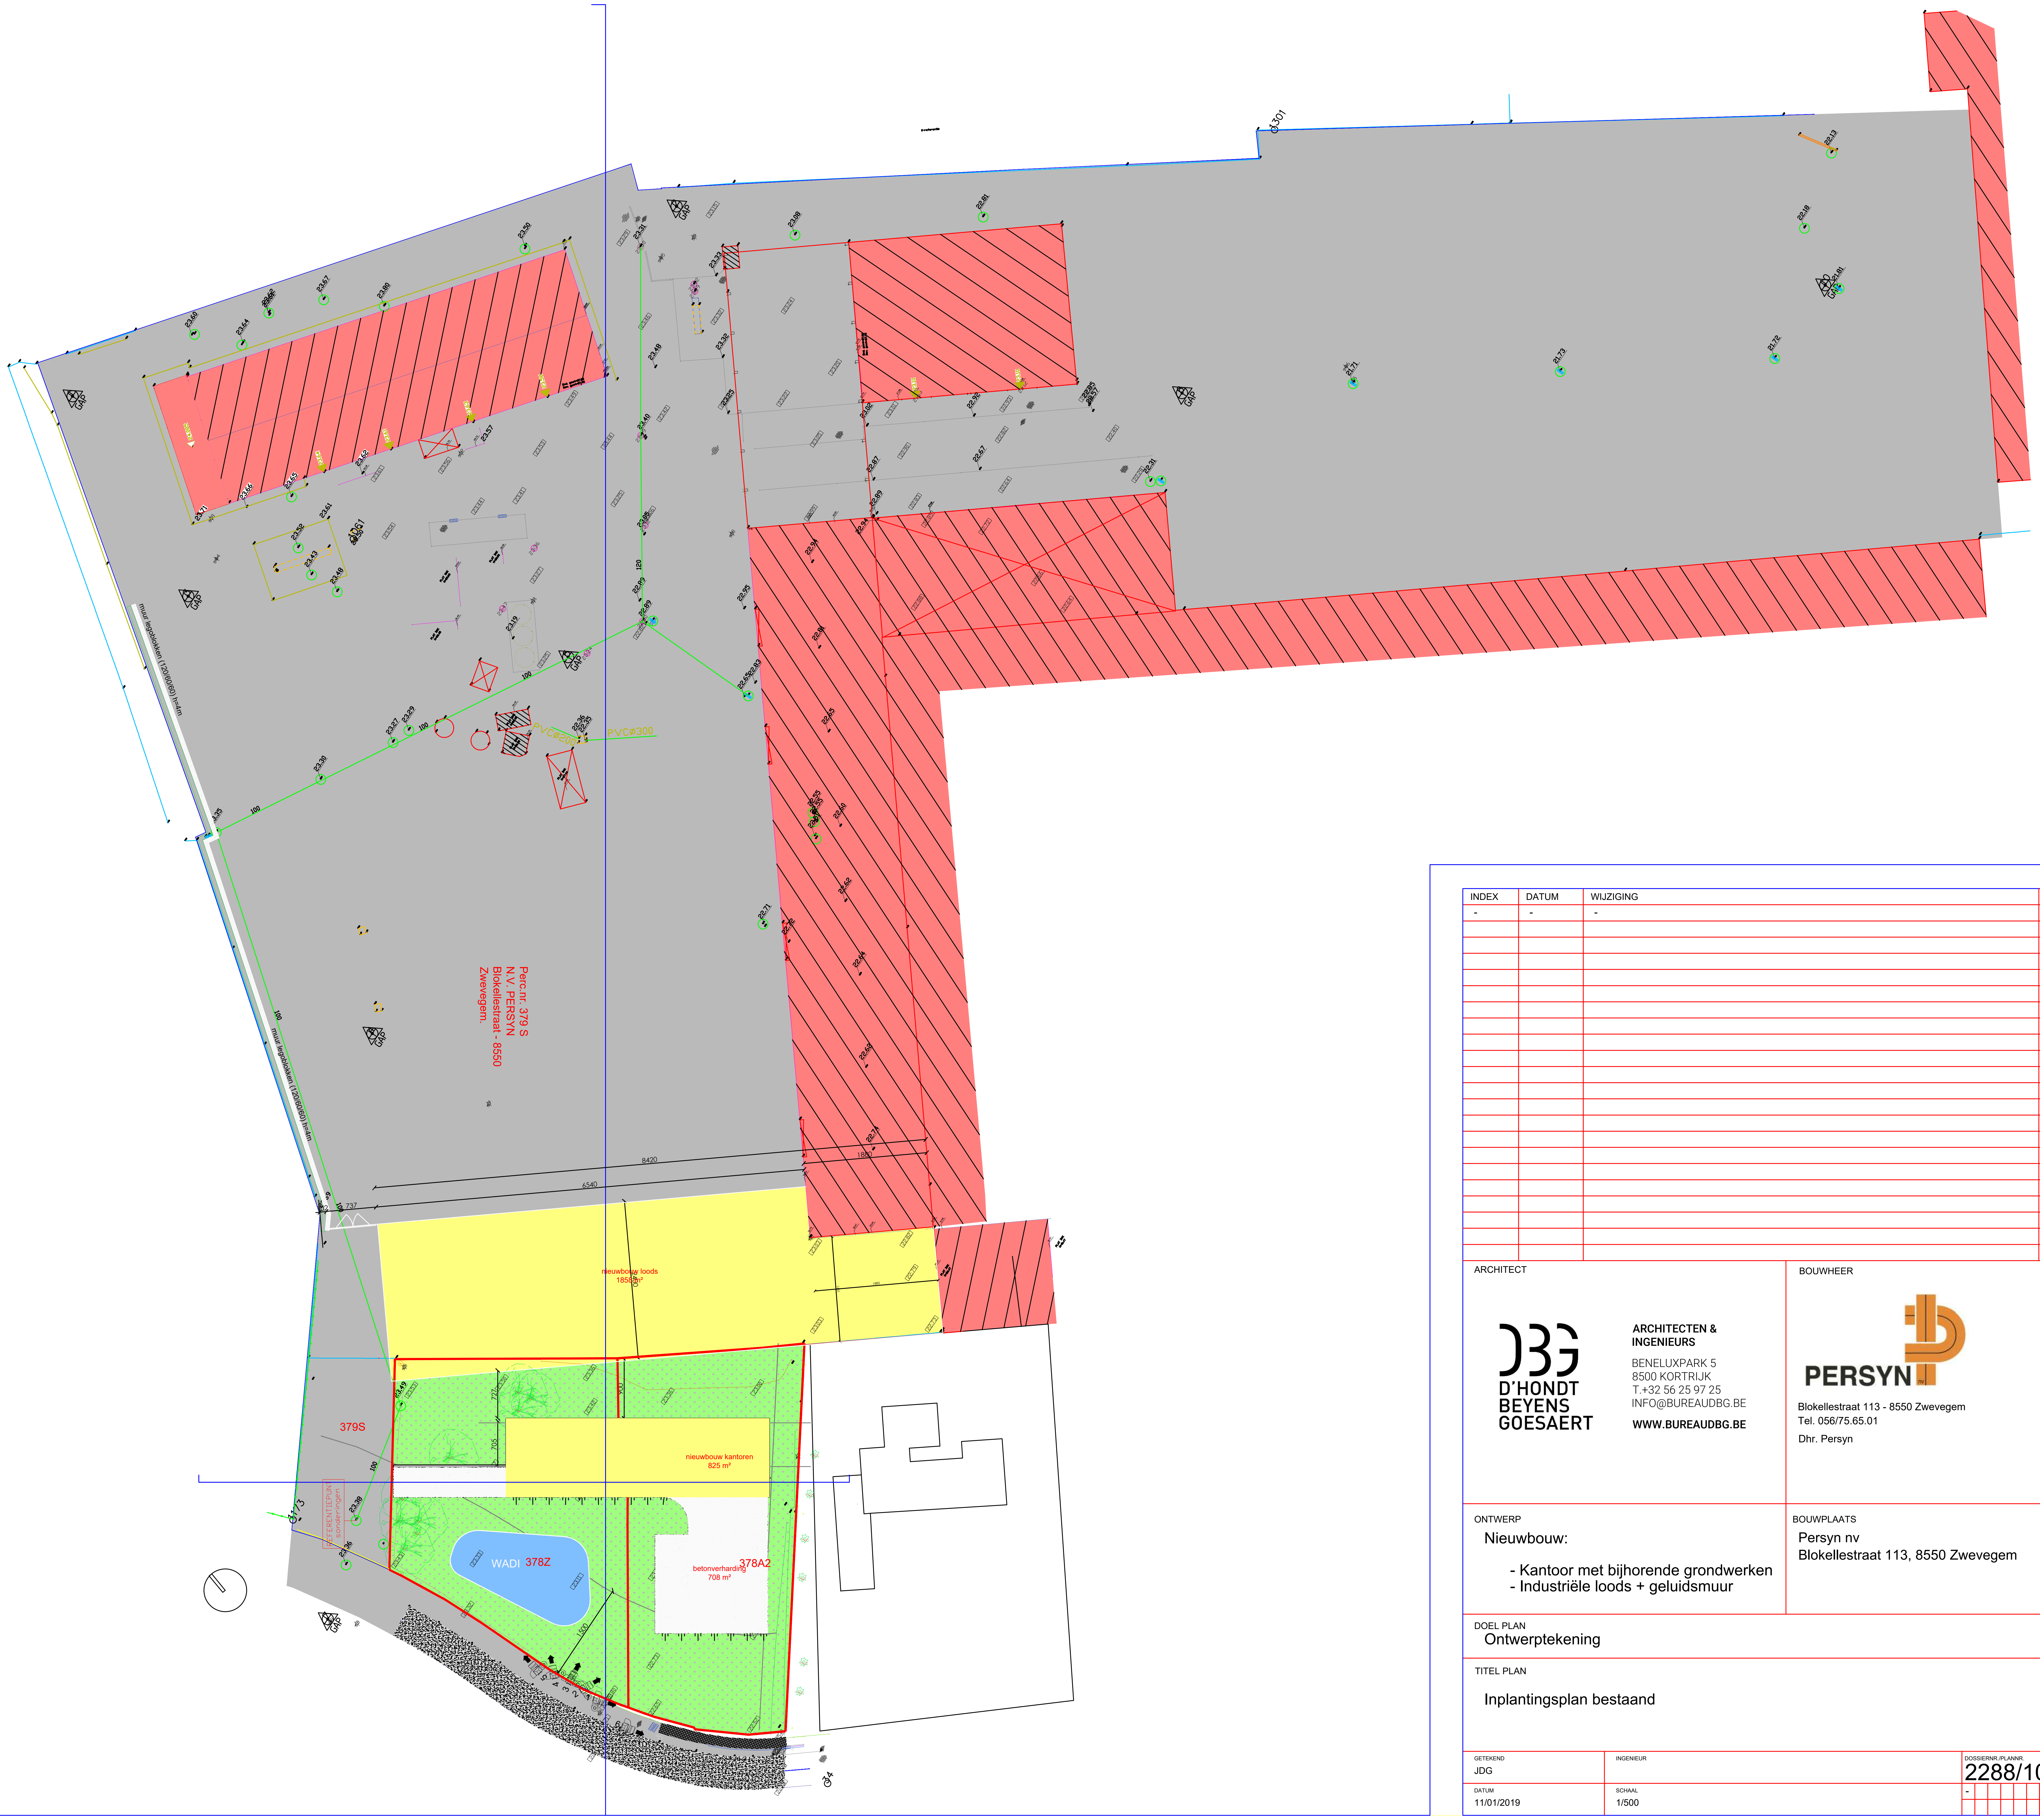

INDEX	DATUM	WIJZIGING	GETEKEND
-	-	-	-

ARCHITECT

D'HONDT
BEYENS
GOESAERT

ARCHITECTEN & INGENIEURS

BENELUXPARK 5
8500 KORTRIJK
T.+32 56 25 97 25
INFO@BUREAUDBG.BE

WWW.BUREAUDBG.BE

BOUWHEER

PERSYN nv

Blokellestraat 113 - 8550 Zwevegem
Tel. 056/75.65.01

Dhr. Persyn

ONTWERP

Nieuwbouw:

- Kantoor met bijhorende grondwerken
- Industriële loods + geluidsmuur

BOUWPLAATS

Persyn nv
Blokellestraat 113, 8550 Zwevegem

DOEL PLAN

Ontwerptekening

TITEL PLAN

Inplantingsplan bestaand

GETEKEND	INGENIEUR	DOSSIERNR./PLANNR.
JDG		2288/10'
DATUM	SCHAAL	-
11/01/2019	1/500	

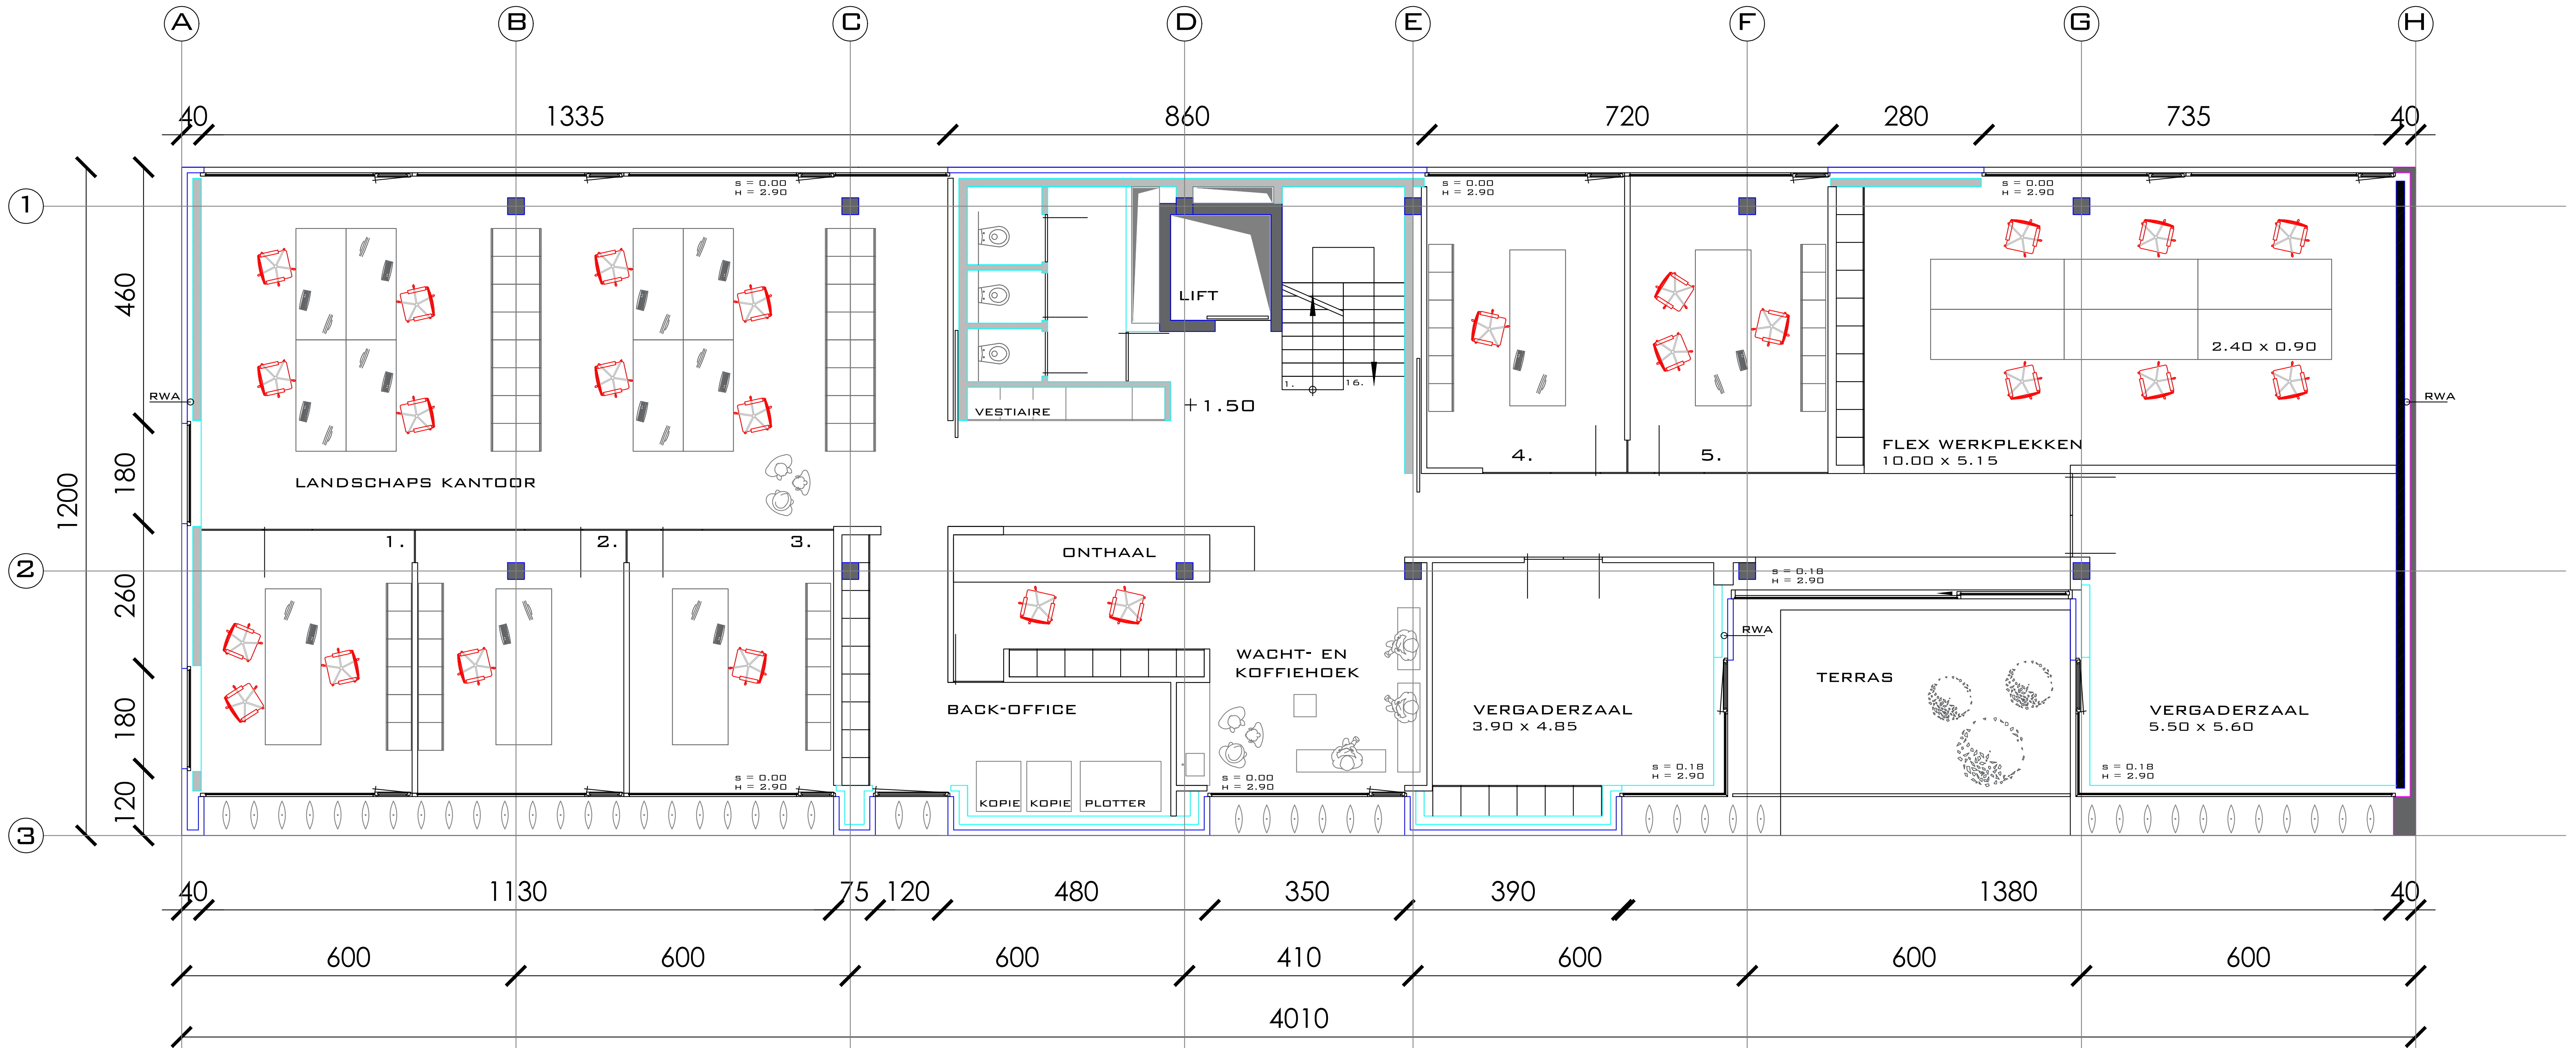

grondplan +1.50m

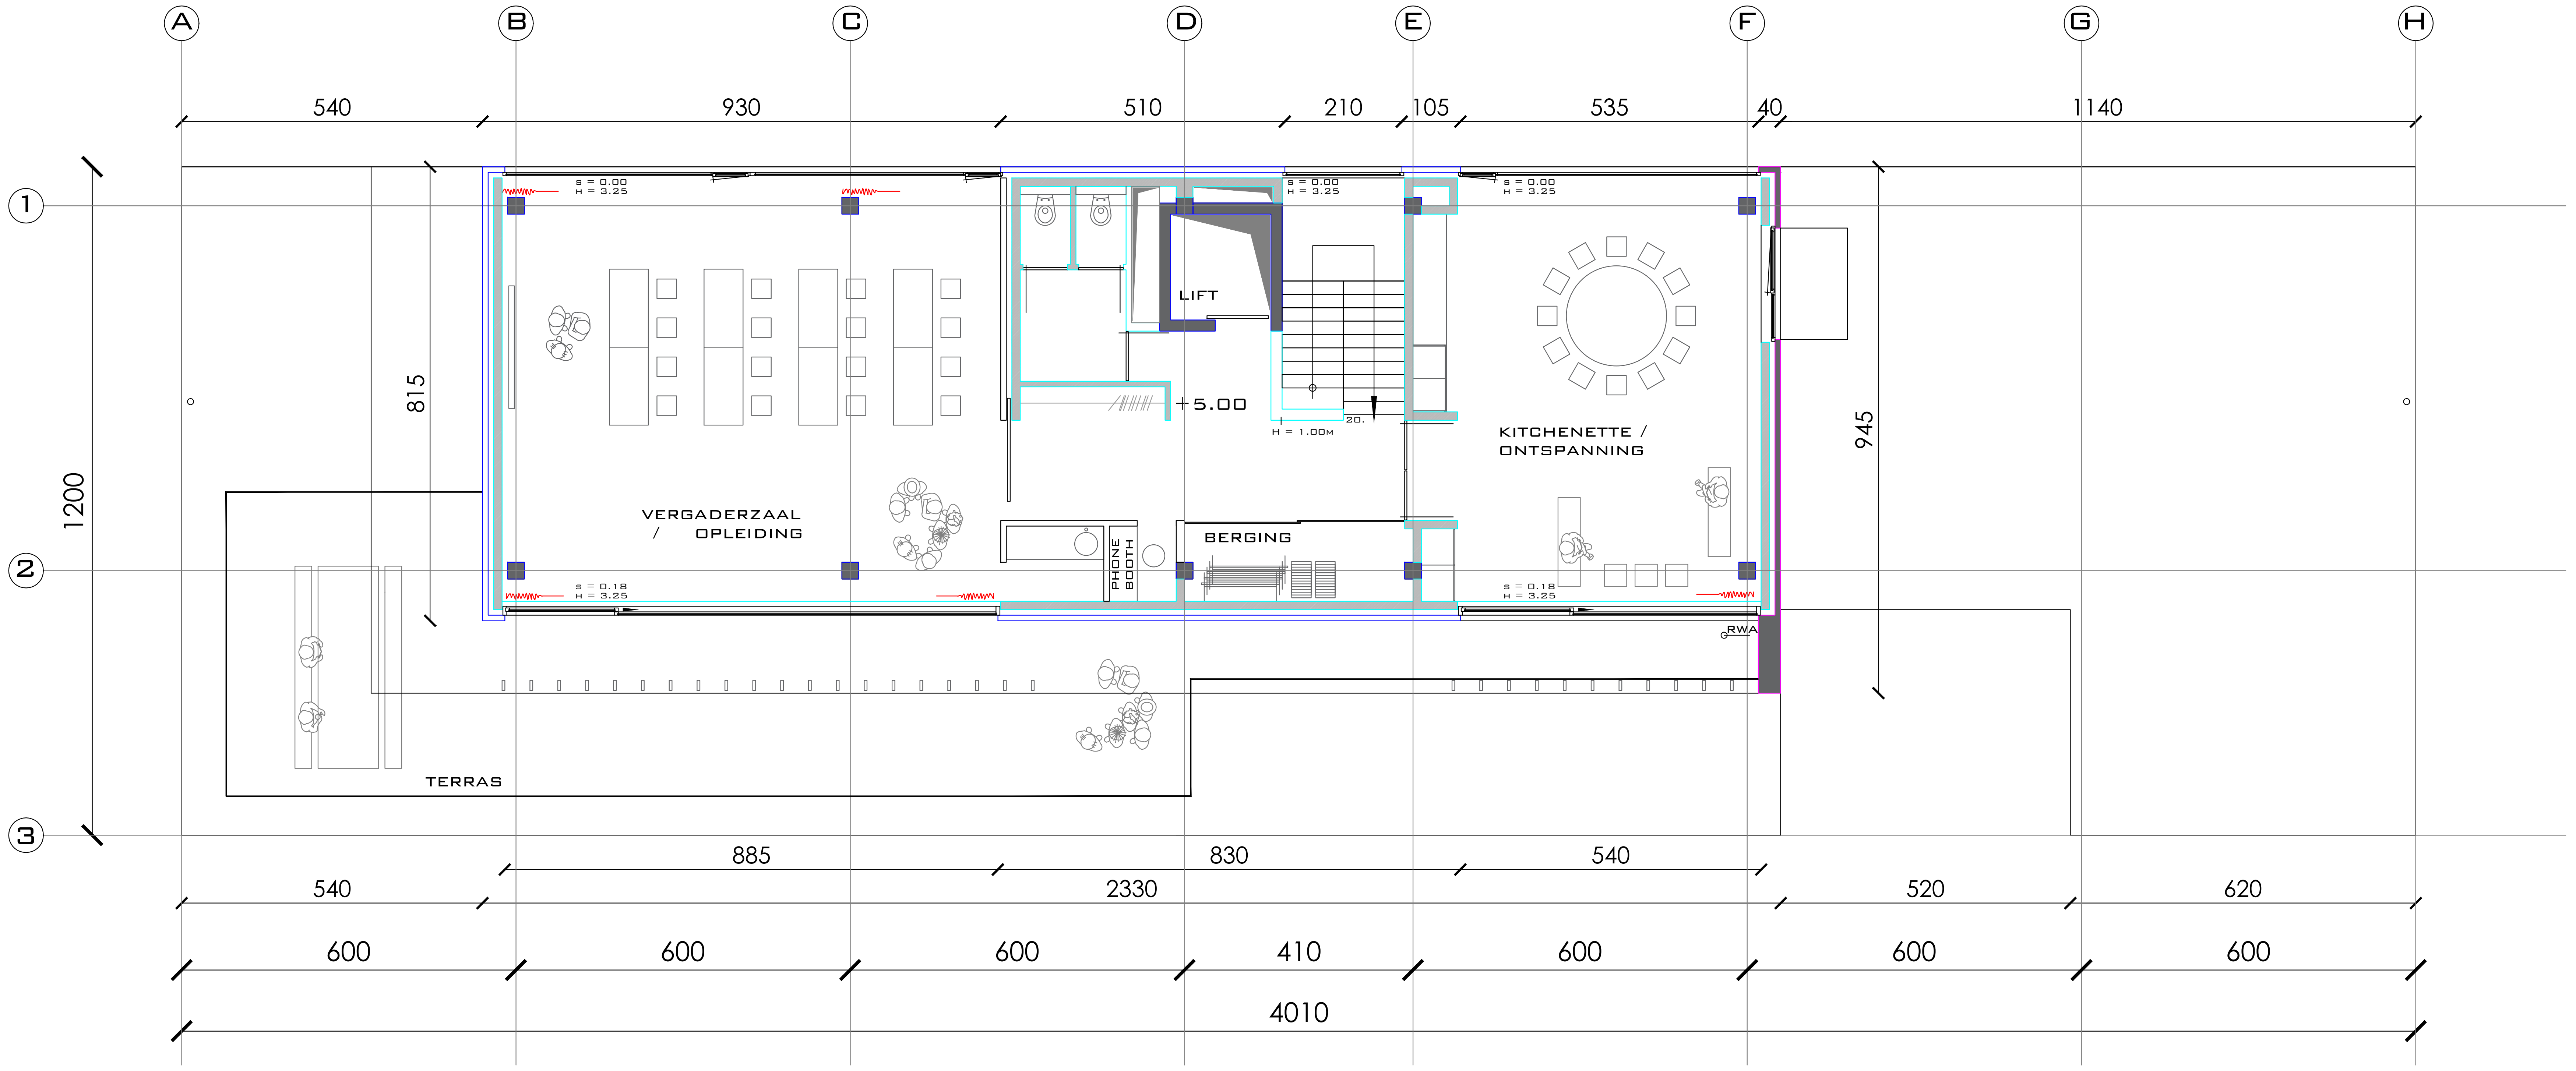

grondplan +5.00m

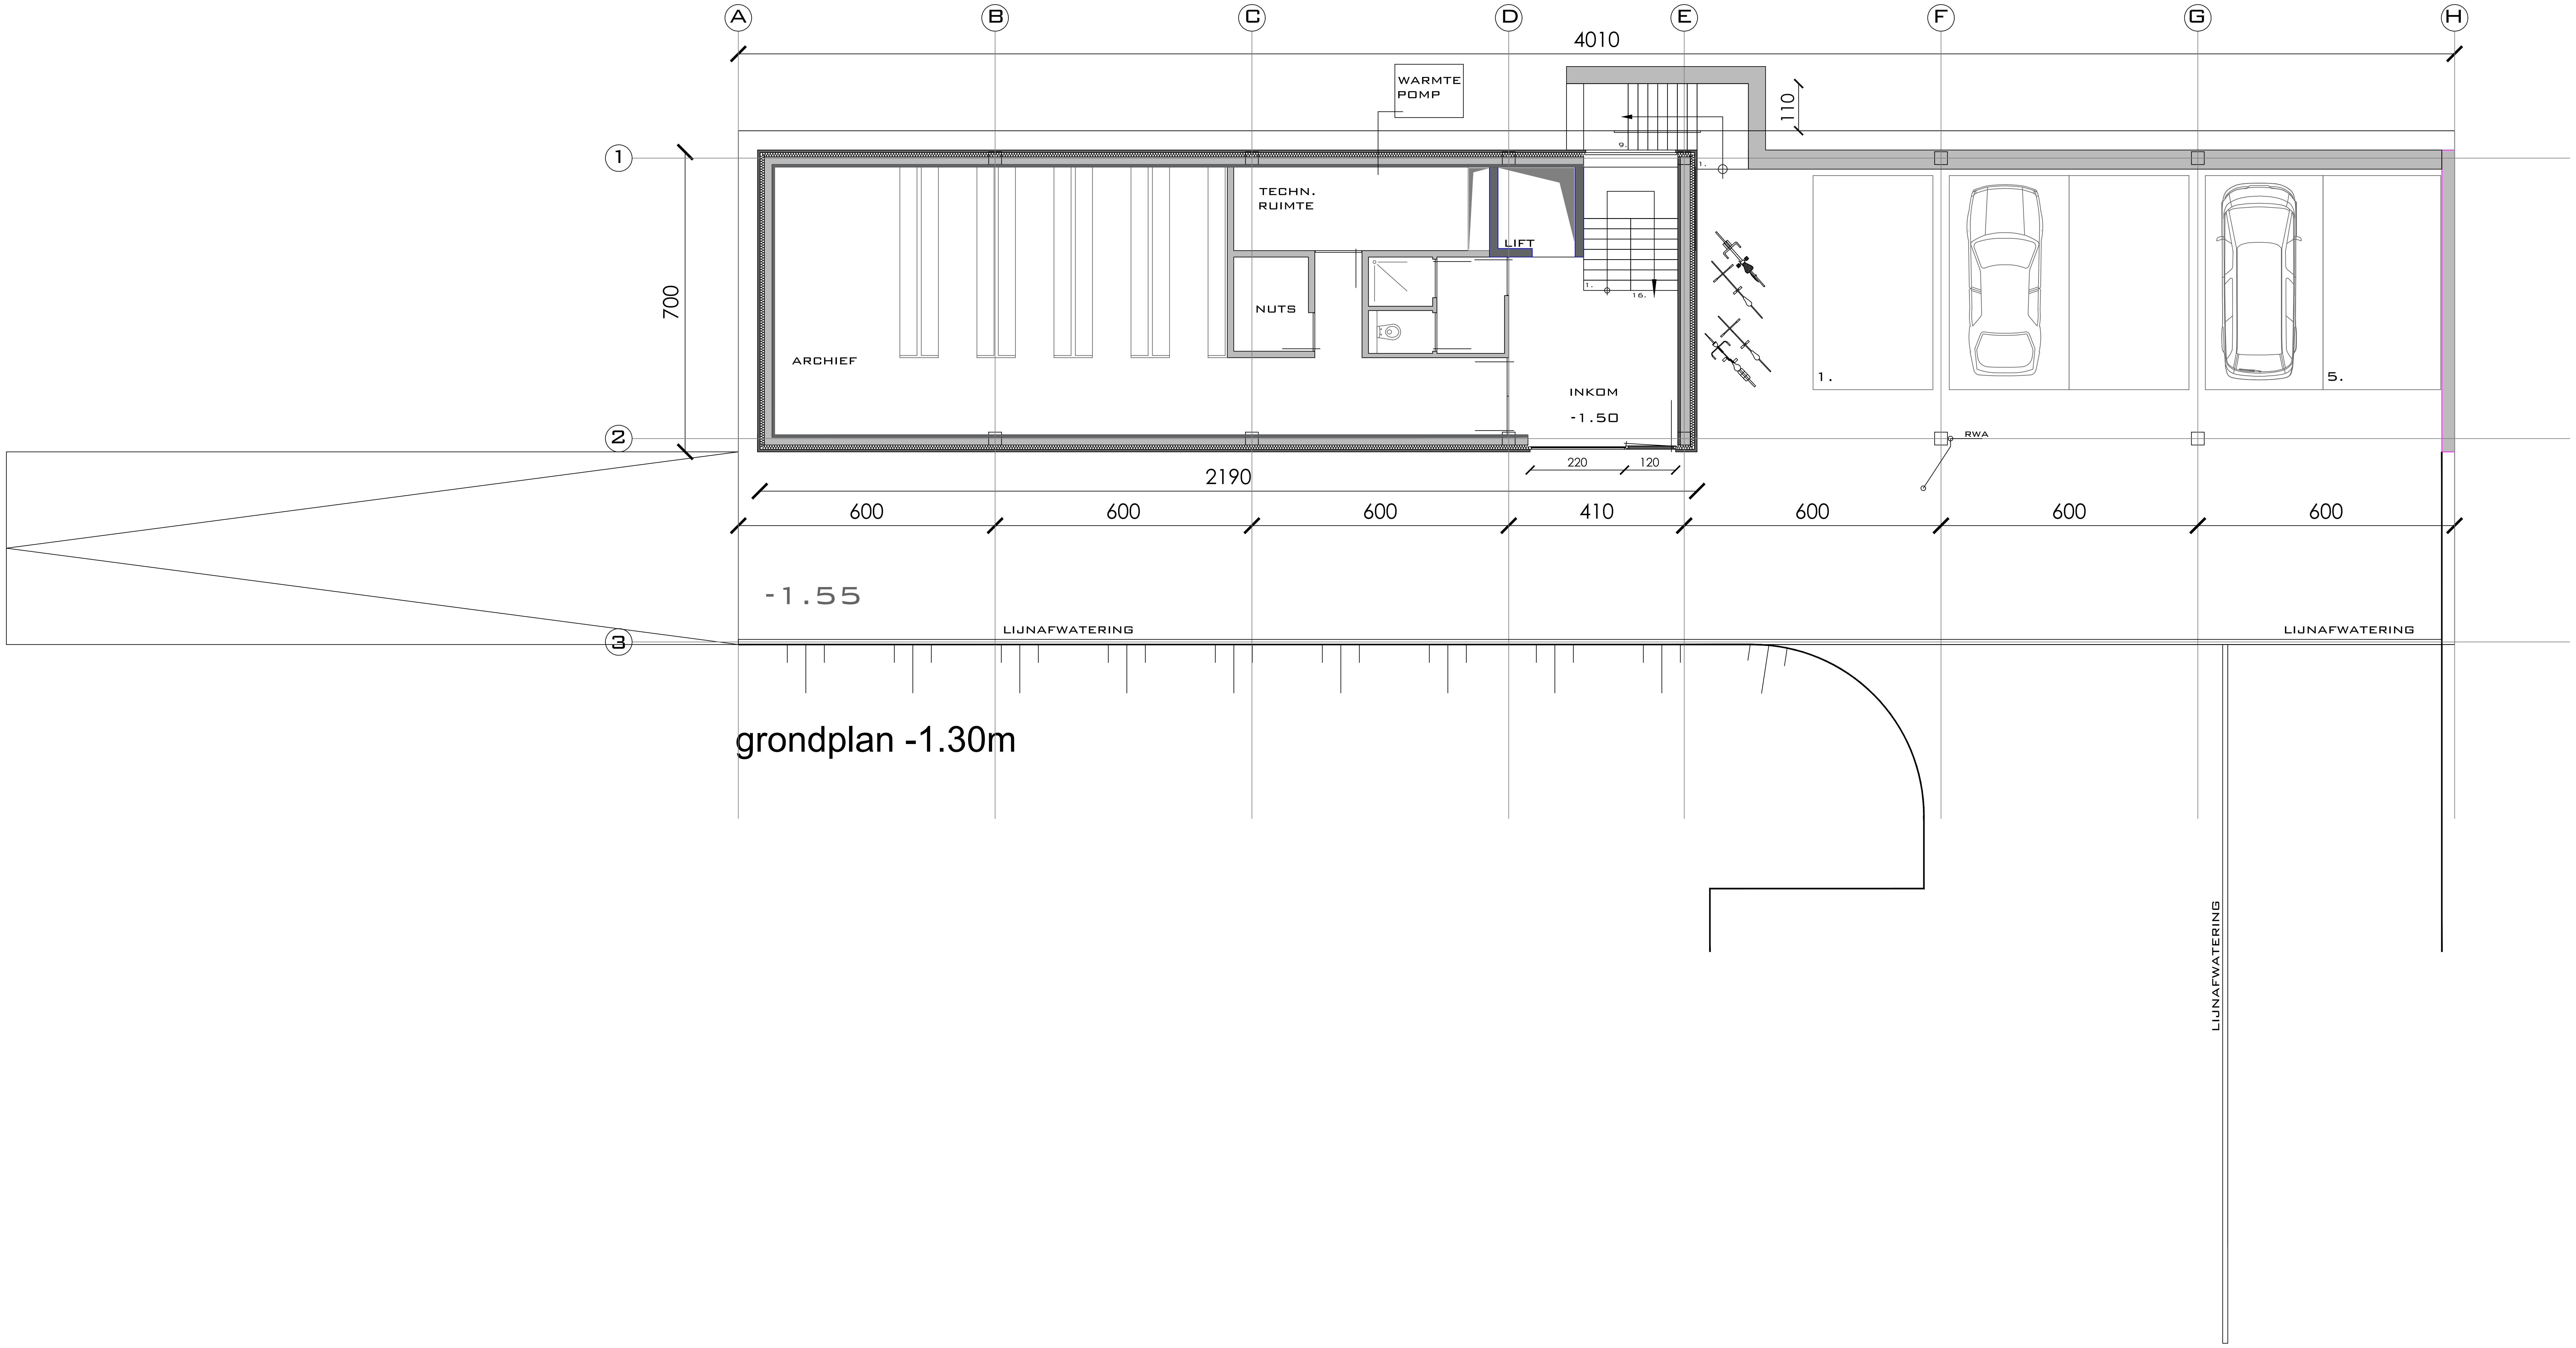

grondplan -1.30m

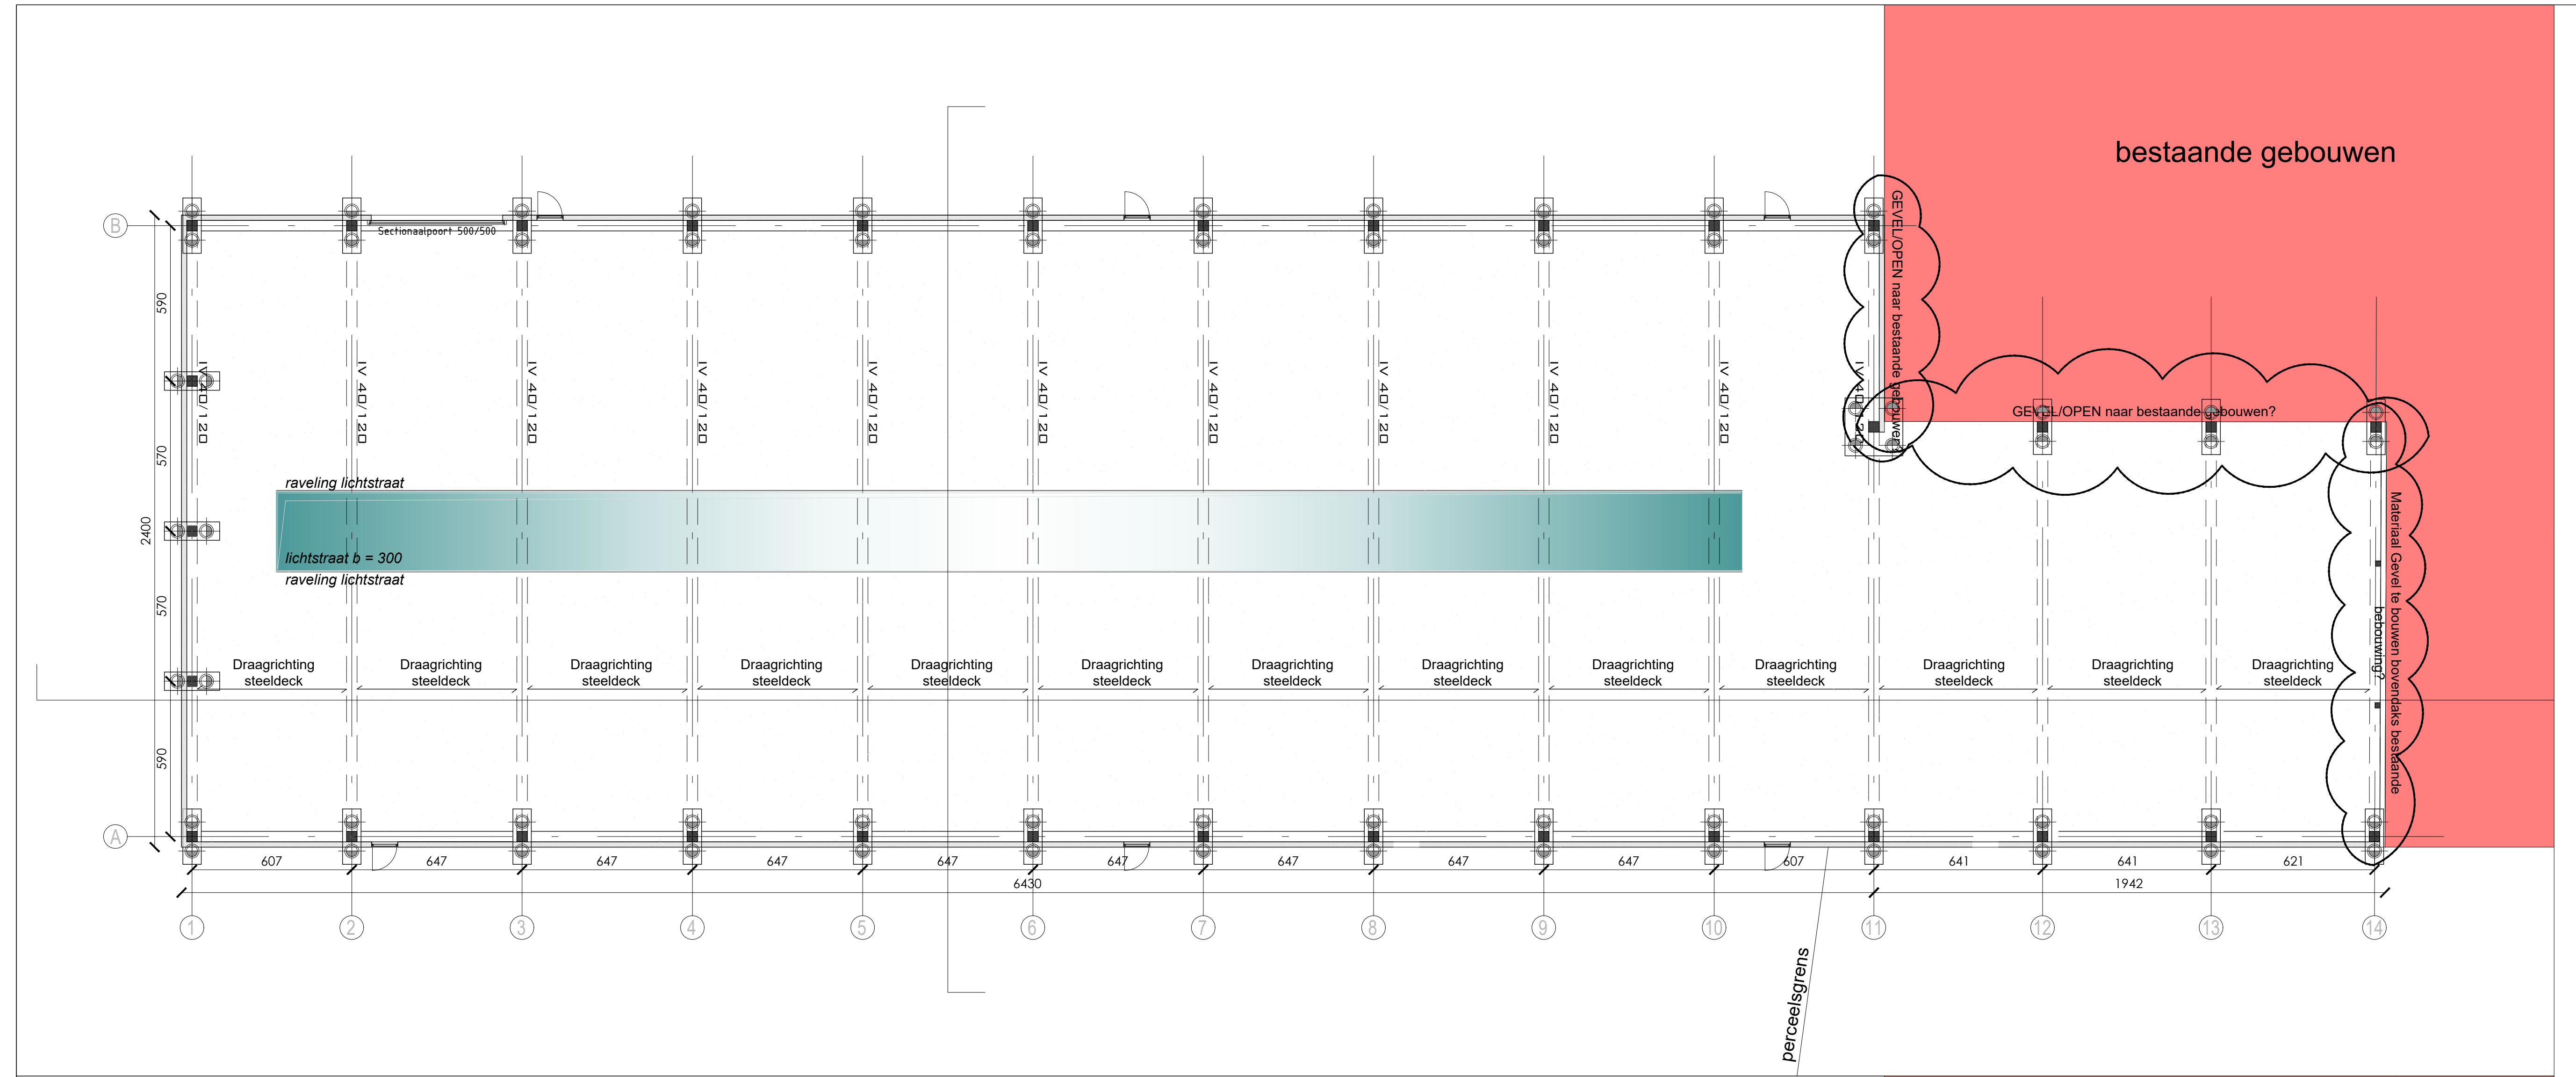

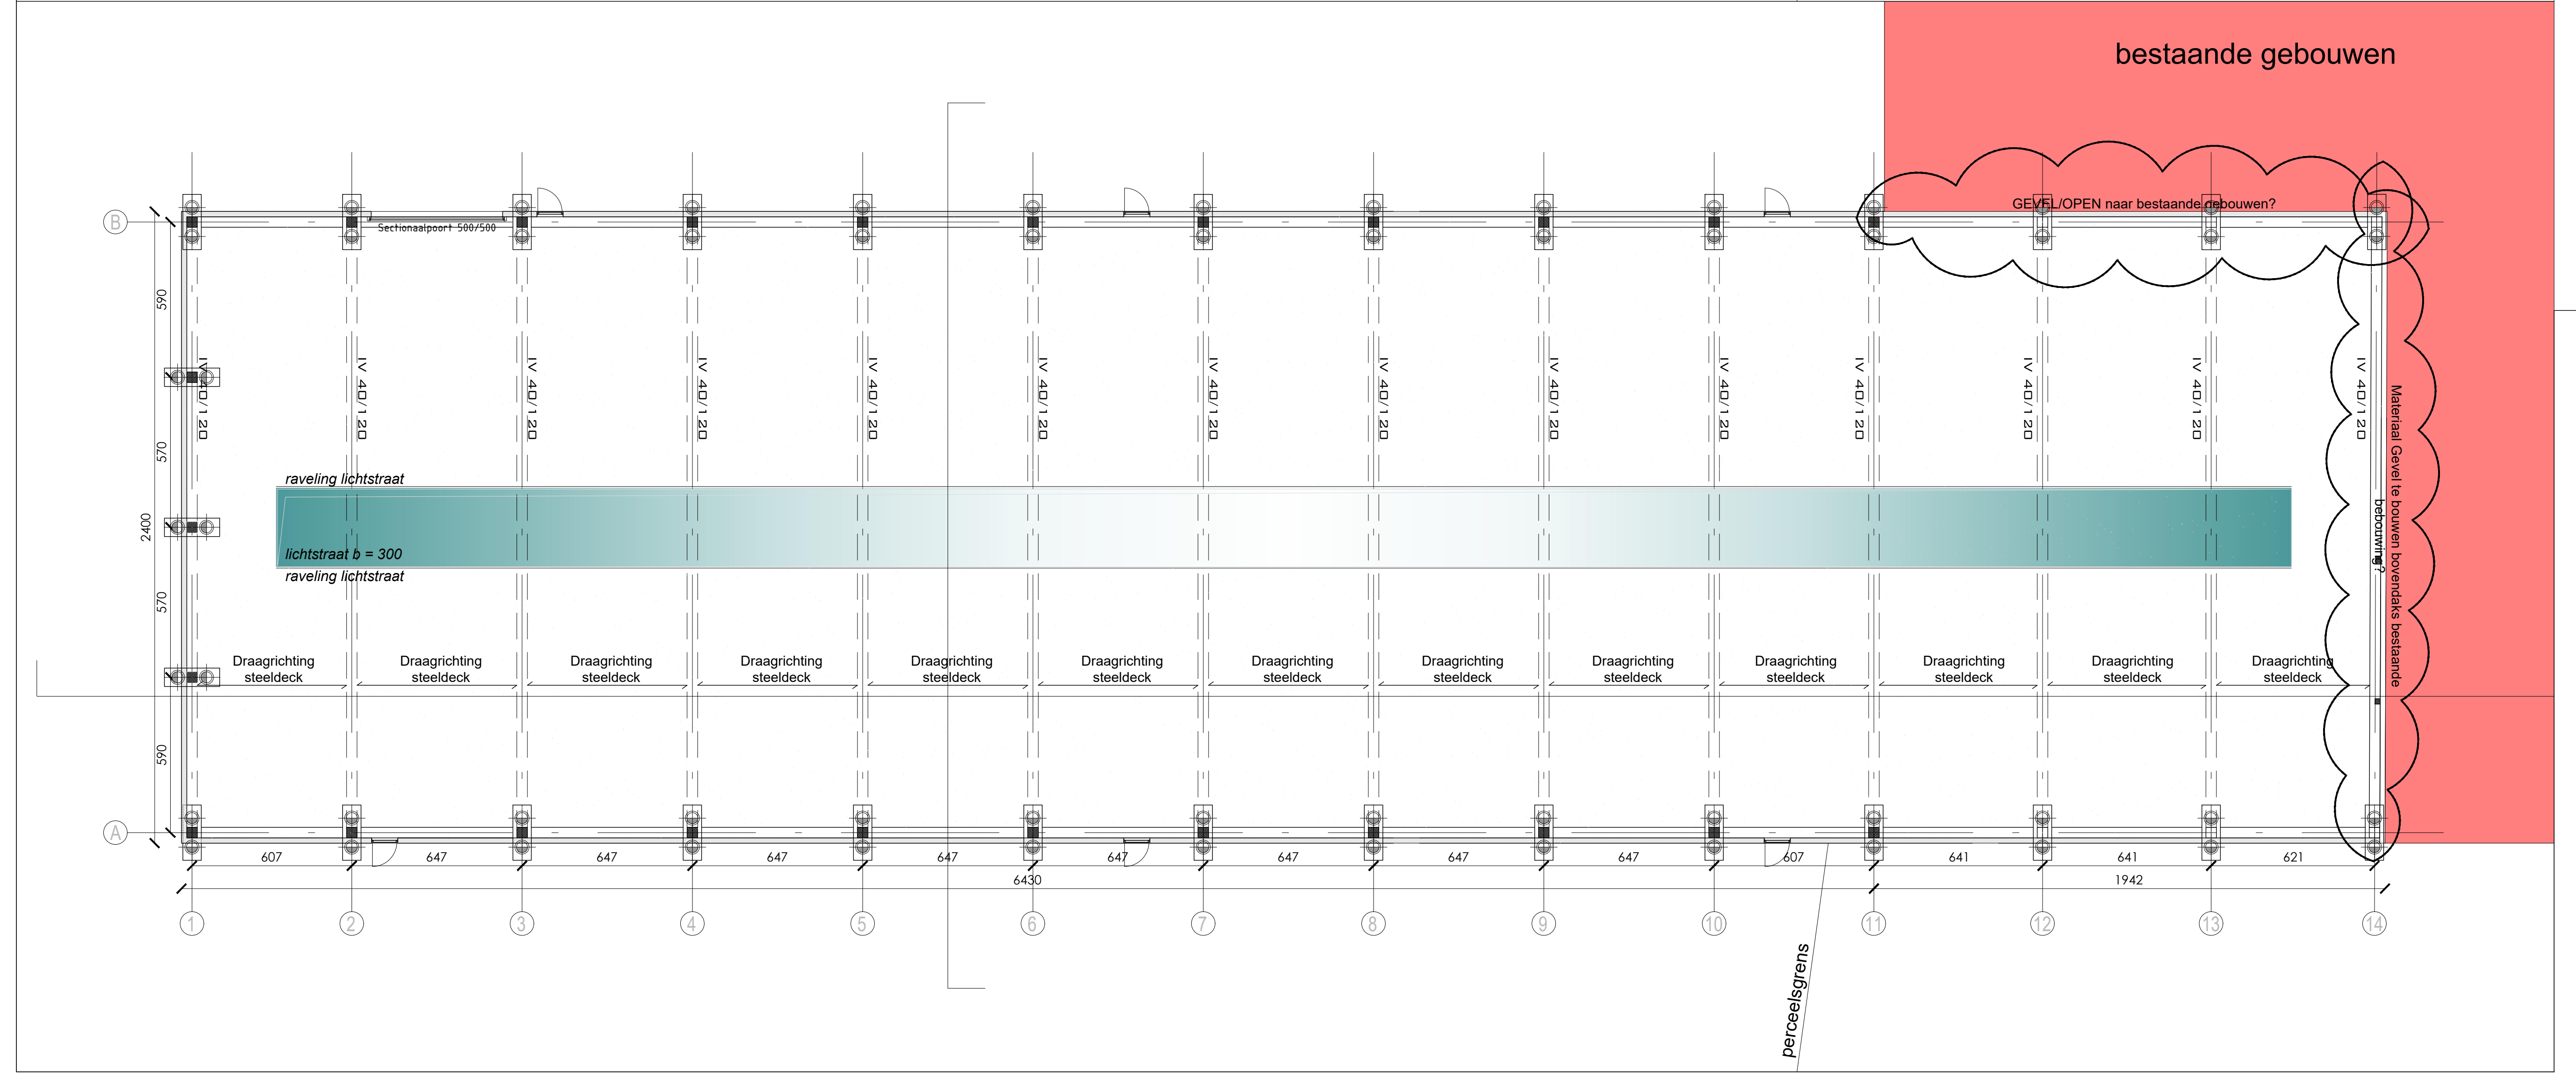

INDEX	DATUM	WIJZIGING	GETEKEND
-	-	-	-

ARCHITECT

D'HONDT
BEYENS
GOESAERT

ARCHITECTEN &
INGENIEURS
BENELUXPARK 5
8500 KORTRIJK
T.+32 56 25 97 25
INFO@BUREAUDBG.BE
WWW.BUREAUDBG.BE

BOUWHEER

Blokellestraat 113 - 8550 Zwevegem
Tel. 056/75.65.01
Dhr. Persyn

ONTWERP
Nieuwbouw kantoor

BOUWPLAATS
Persyn nv
Blokellestraat 113, 8550 Zwevegem

DOEL PLAN
Ontwerptekening

TITEL PLAN
Grondplan Loods:
Optie A
Optie B

GETEKEND
JDG

INGENIEUR

DOSSIERNR./PLANNR.
2288/02

DATUM
11/01/2019

SCHAAL
1/100

-