


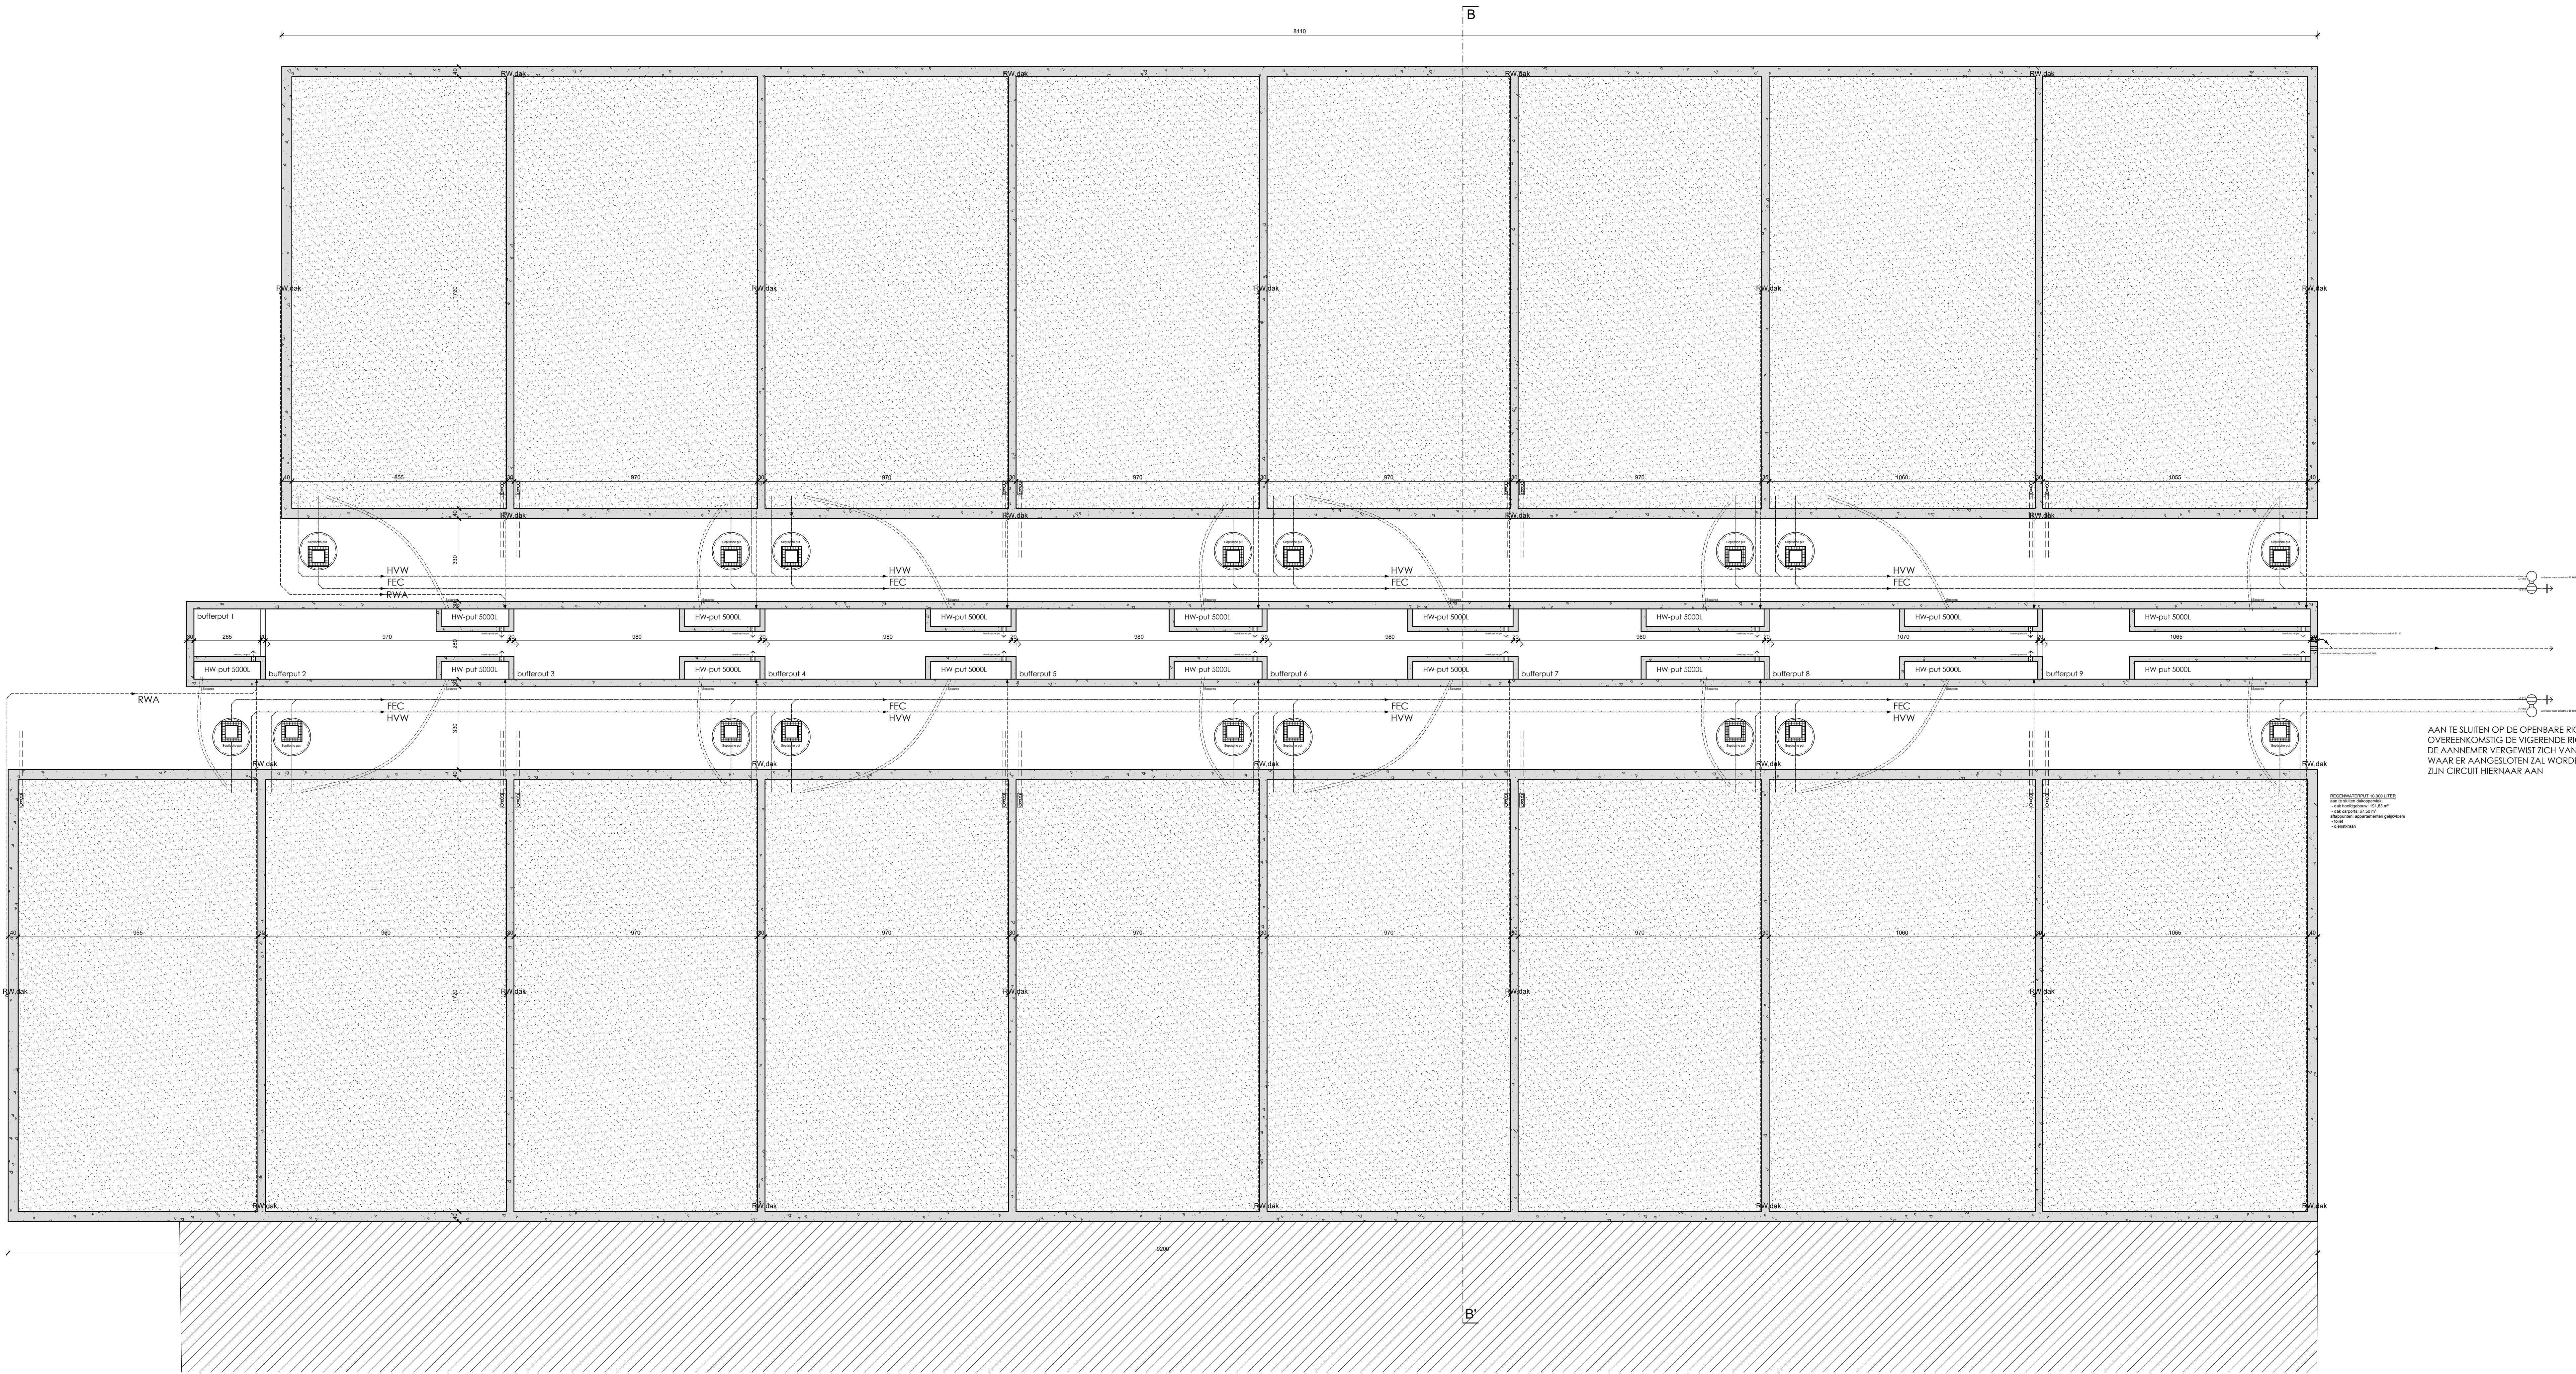

Legende:

- stalen profielen
- beton (vloeren, balken, kolommen)
- stuwingslagen
- vulbeton
- betonbalken
- isolatie
- hol metbetelek (parameetbeton)
- hol metbetelek (netbouw)
- bestaande constructie
- keikandelen
- gipsblokken
- huishoudafvalstator (hwa)
- regenwaterafvoer (rwa)
- focellen (f)
- rookdetector

opmerkingen:

- alle stabiliteitsberekeningen worden uitgevoerd door een erkend ingenieur stabiliteet;
- alle afmetingen worden ter plaatse gecontroleerd door de uitvoerende aannemers;
- bouwen volgens EPB 2018
- de plannen dienen uitgevoerd te worden conform de brandnorming KB 7 juli 1994, geïndiceerde versie 7 december 2016;
- rookmelders:
 - apparaat conform Belgische norm NBN EN 14604 dat reageert op de rookontwikkeling bij brand door het produceren van een scherp geluidssignaal, en dat niet van het ontschiet type is;
 - rekening op plan is slechts schatting; rekening dient opgevoerd te worden door aannemer ruwbouwwerken;
 - alles wordt aangegeven op de bestaande reuring;
 - bij afbraakwerken dient de stabiliteit van het gebouw constant te worden gewaarborgd door aannemer ruwbouwwerken;

// SLOOP VAN BESTAANDE LOODS EN BOUWEN VAN 17 KMO UNITS

Bouwheer: Maedus BVBA
Brouwerstraat 104
8890 Moorslede

Bouwplaats: Spinnenstraat 47-49-51
8700 Waregem
Sole Alberg, Sectie A, 104, 354, 355, 356, 357

Contactpersoon: Melissa Vanheste
Lisa Dierck

// BOUWAANVRAAG

Plan: NIEUWE TOESTAND:
plan funderingsplan

- Materialen:
- silex betonpanelen grijszwart geïmpregneerd
 - deurposten in beton
 - aluminium buitenschrijnwerk antraciet met heldere beglazing
 - aluminium buitenschrijnwerk antraciet
 - aluminium schrijnwerk antraciet
 - aluminium dakrandprofiel
 - betonpanelen grijs geïmpregneerd
 - crepi, grijs geïmpregneerd

// WIJZIGINGEN

nr.	omschrijving	datum