


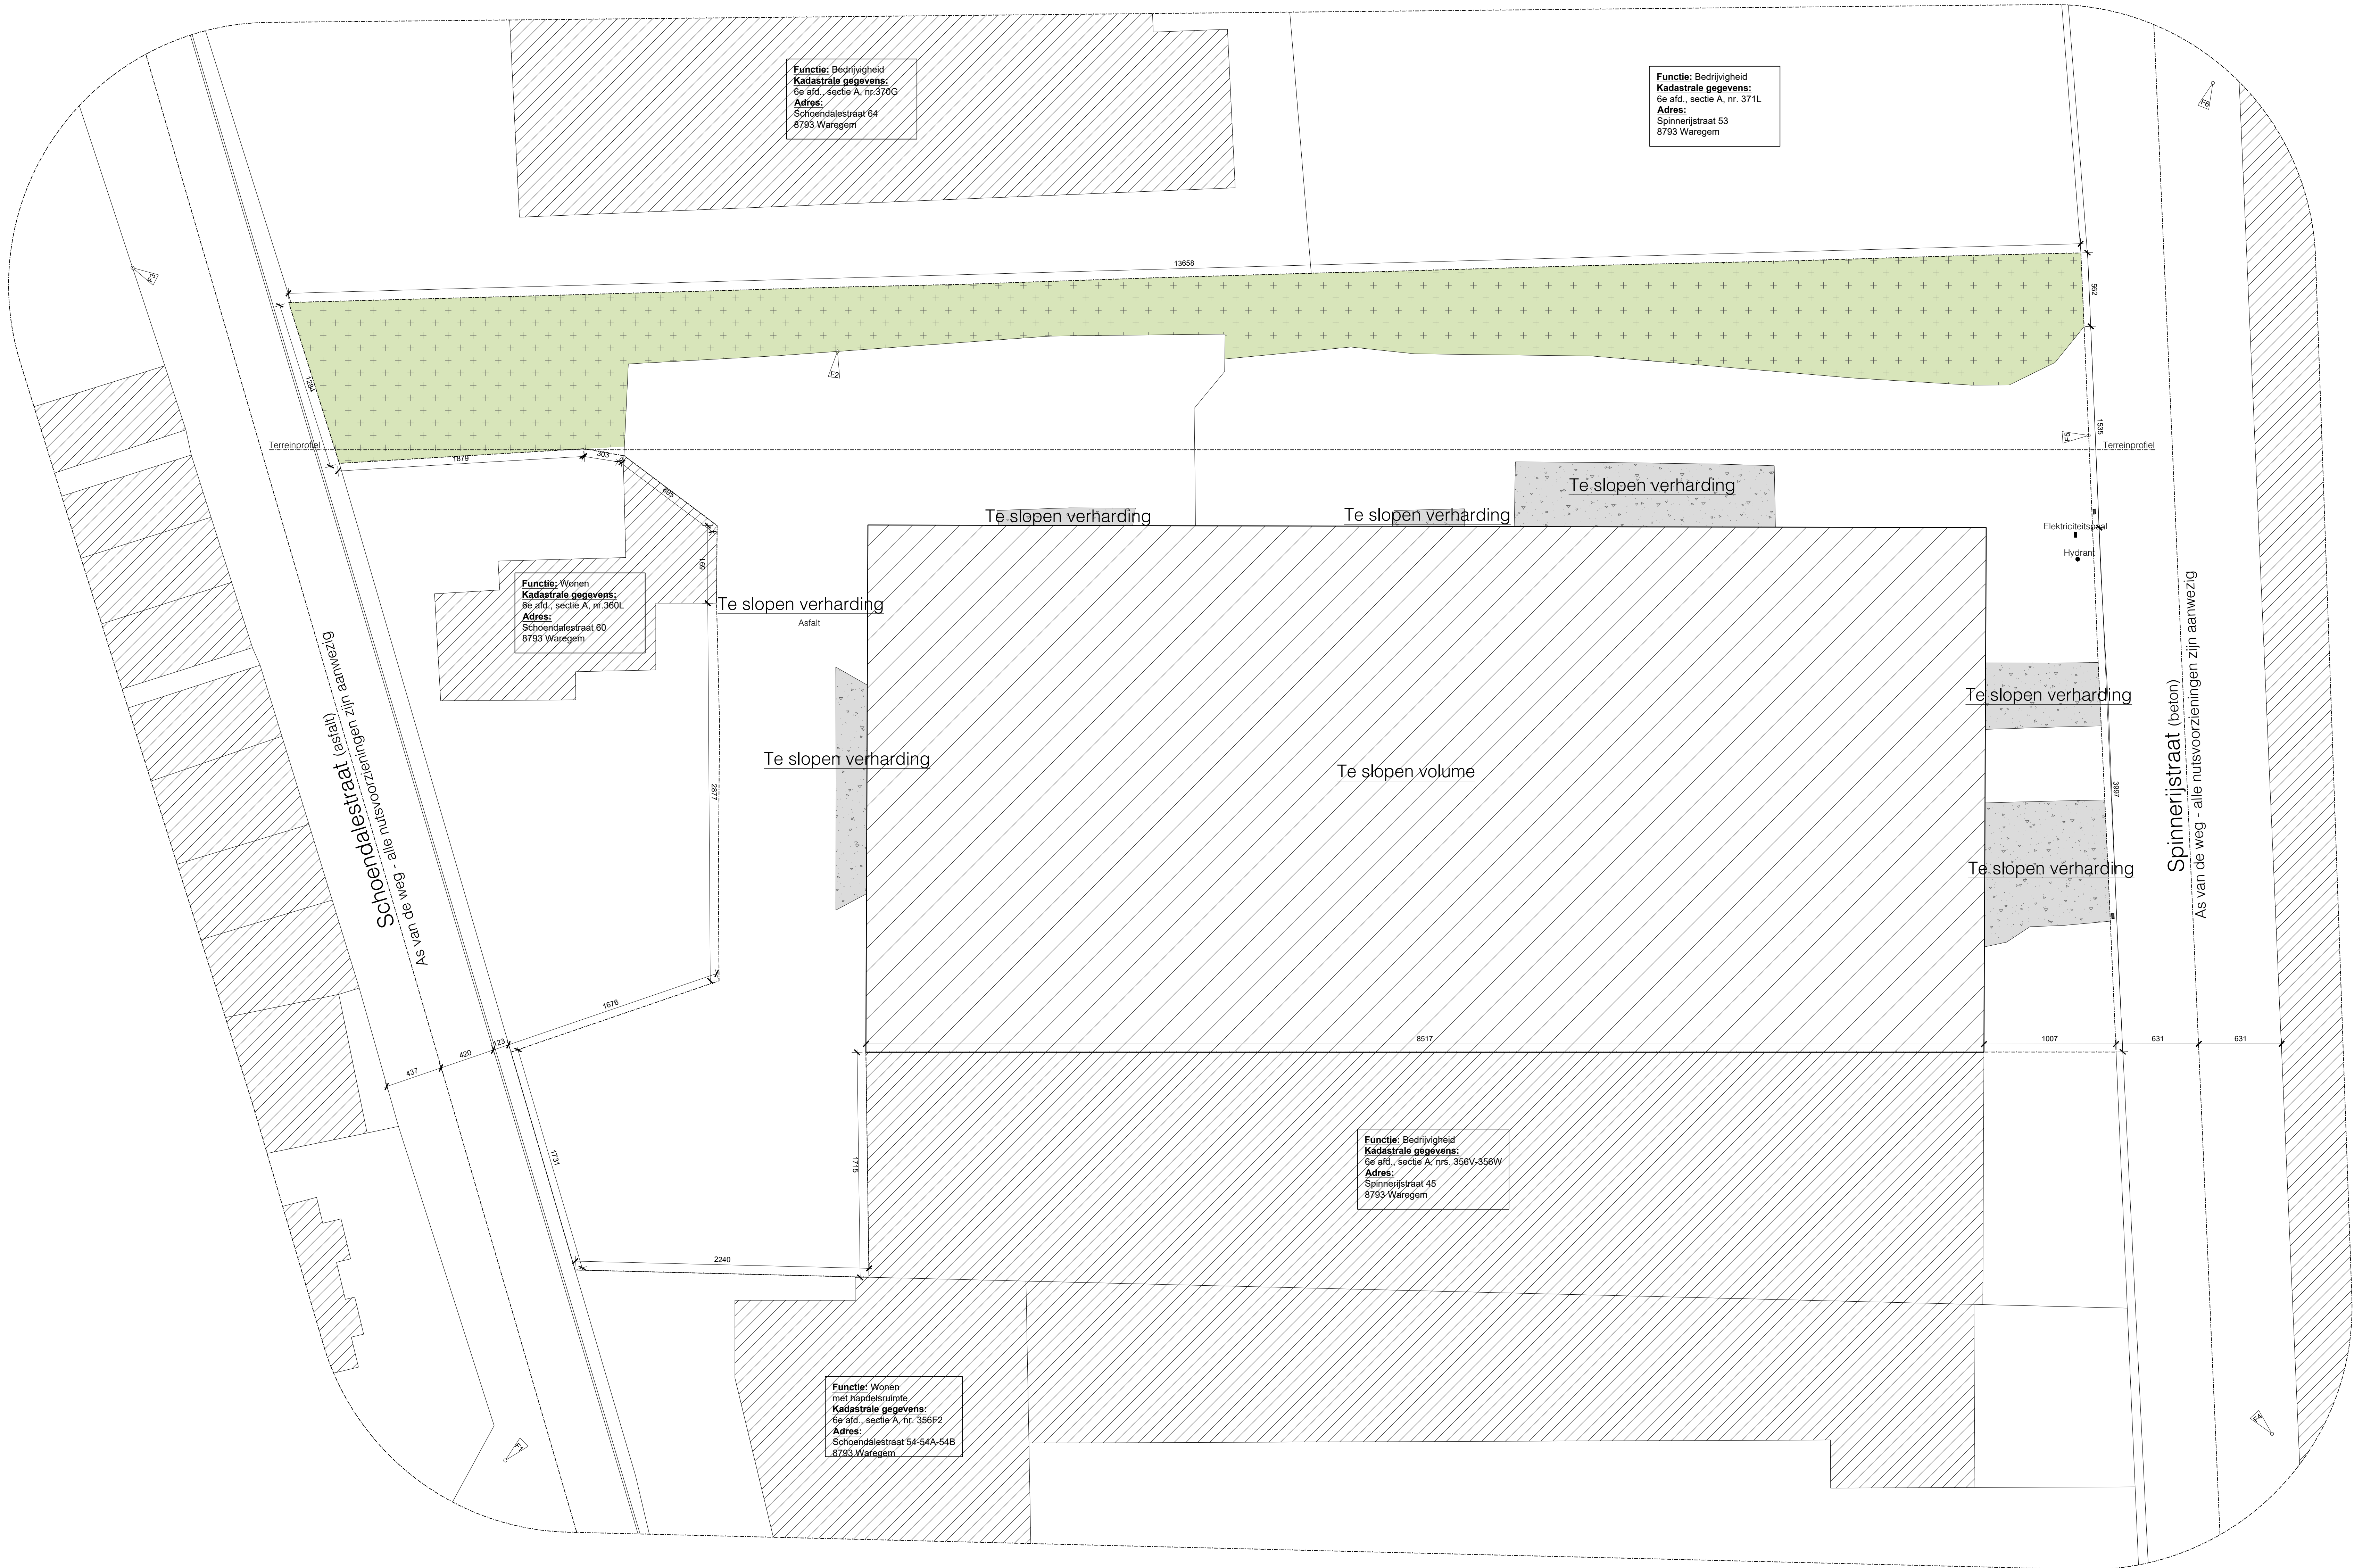

Legende:

- stalen profielen
- beton (vloeren, balken, kolommen)
- uitvoeringlagen
- calceibeton
- betonreizen
- isolatie
- vol metselwerk (paramenteen)
- hd metselwerk (metselwerk)
- bestaande constructie
- kalkzandsteen
- gipsblokken
- huishoudafvalwater (hwa)
- regenwaterafvoer (rwa)
- fossielen (f)
- rookdetector

opmerkingen:

- alle stabiliteitsberekeningen worden uitgevoerd door een erkend ingenieur stabiliteit;
- alle afmetingen worden ter plaatse gecontroleerd door de uitvoerende aannemers;
- bouwen volgens EPB 2018;
- de plannen dienen uitgevoerd te worden conform de brandnormering BS 7-1 juli 1994, geodetisch versie 7 december 2016;
- rookmelders;
- apartaat conform Belgische norm NBN EN 14654 dat reageert op de rookontwikkeling bij brand door het produceren van een scherp geluidssignaal, en dat met een het ontsluit type is;
- rooiering op plan is slechts schematisch, rooiering dient opgevoerd te worden door aannemer raubbouwwerken;
- alles wordt aangesloten op de bestaande rooiering;
- bij afbraakwerken dient de stabiliteit van het gebouw constant te worden gecontroleerd door aannemer raubbouwwerken;

// SLOOP VAN BESTAANDE LOODS EN BOUWEN VAN 17 KMO UNITS

Bouwheer:

Maedes BVBA
Breuilastraat 105
8550 Moorslede

Bouwplaats:

Spinnerijstraat 47-49-51
8793 Waregem
Lokaal Afdeling, Sectie A, nrs. 350V, 350V, 350V

Contactpersoon:

Melissa Vanhose
Lisa Dierck

// BOUWANNVRAAG

Plan:

BESTAANDE TOESTAND;
plan inplanting

PLAN 1/1
SCHAL 1/100

Materialen:

1. silex betonpanelen grijszwart gemaand
2. droppels in beton
3. aluminium buitenschrijnwerk antraciet met heldere beglazing
4. aluminium buitenschrijnwerk antraciet
5. aluminium schrijnwerk antraciet
6. aluminium dakrandprofiel
7. betonpanelen grijs gemaand
8. cngp, grijs gemaand

// WIZIGINGEN

nr.	omschrijving	datum