


LEGENDE INPLANTING :

- KIJKPUNTEN FOTO'S
- AFBAKENING PROJECTGEBIED
- BESTAANDE BEBOUWING TE SLOPEN maakt deel uit van deze aanvraag
- BESTAANDE BOOM
- VERHARDING IN BETON TE SLOPEN
- VERHARDING IN ASFALT TE SLOPEN
- AFSLUITING

TOESTAND NA DE SLOOP :
het terrein wordt voorlopig afgewerkt met een laag recuperatiesteenslag op niveau +26.80

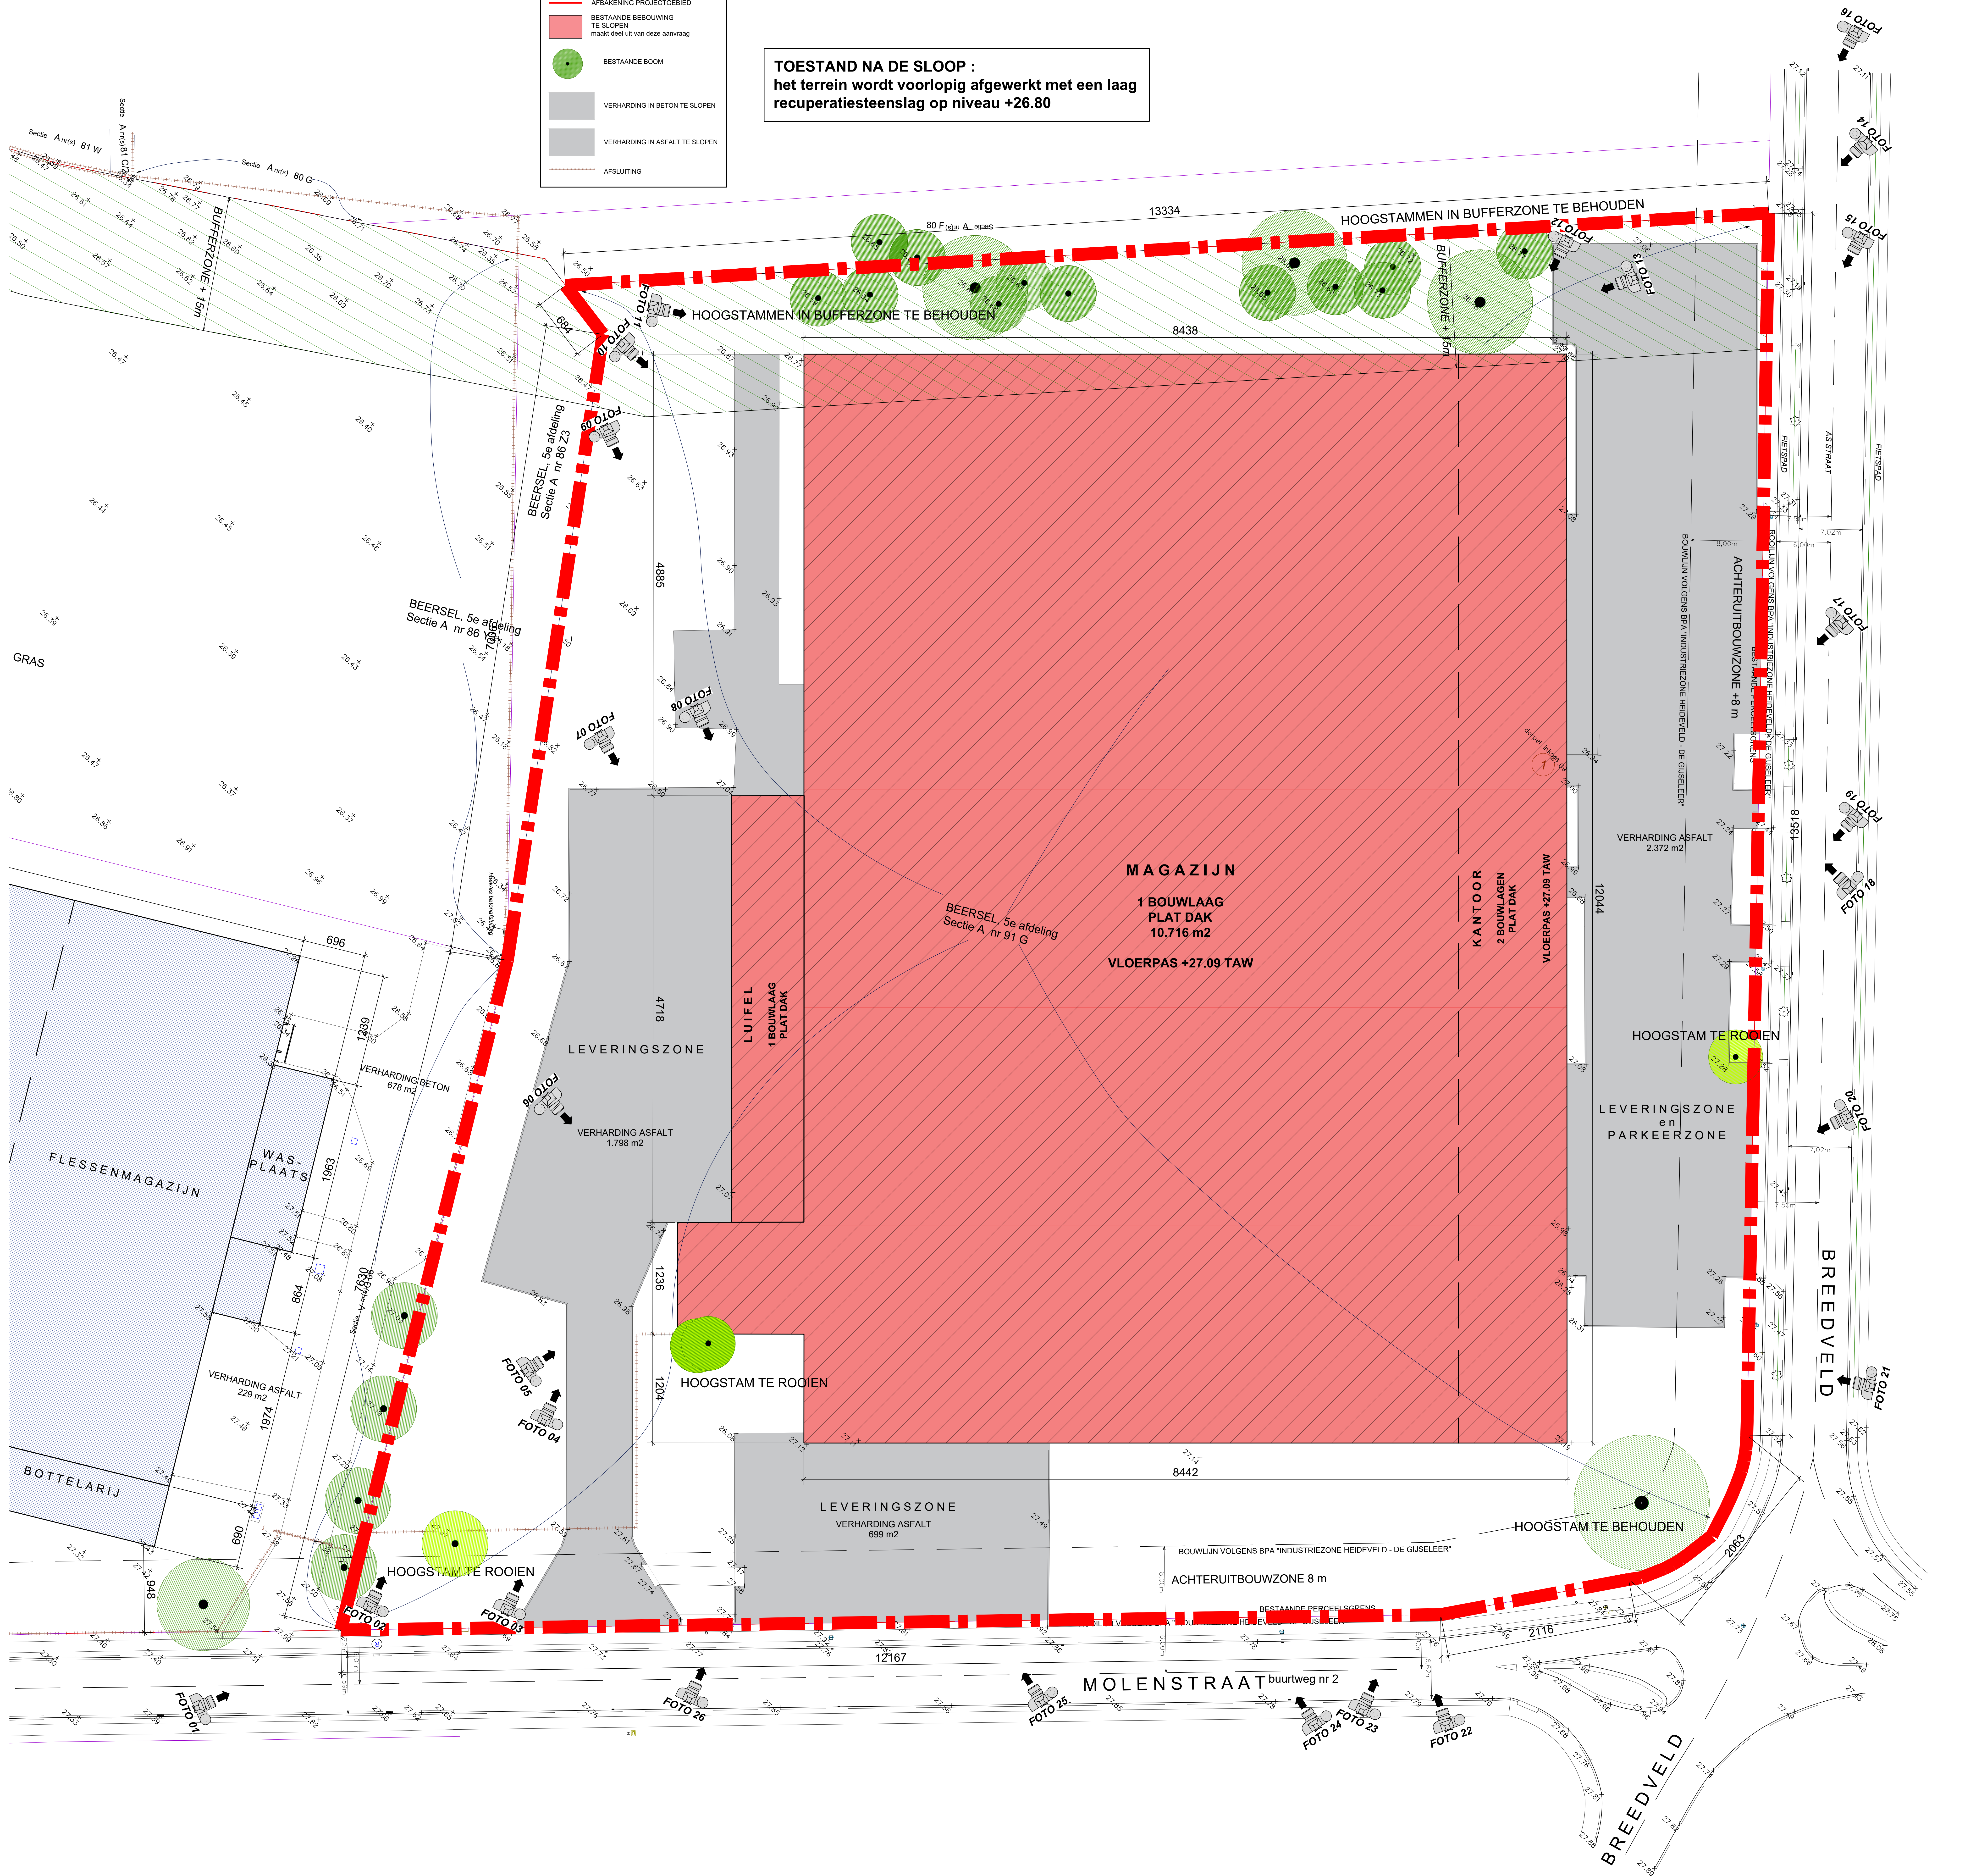

BOUWPLAATS: Breedveld 1 - Beersel kadsstraat 12 - 23046A009100000	ONTWERP: SLOPEN VAN EEN BESTAAND BEDRIJFSGEBOUWENCOMPLEX
DOCUMENT: BA_SLOPPEN_LB_1_0000	DOSSIER: 16-BRASC BEERSEL
DATE: 18/11/2018	IMAGI: INPLANTINGPLAN
SCALE: 1:1000	DISCLAIMER: De afbeelding is een schematische afbeelding en kan afwijken van de werkelijkheid. De afbeelding is niet bedoeld als een garantie voor de juistheid van de afbeelding.

IMMO FONTEINEN B.V.B.A.
vertrouwenswaardig door: De Malische Michel
DONKERSTRAAT 48 - 1750 LENNIK

THE HOME COMPANY
ARCHITECTENBUREAU
Kerkstraat 53 - 8940 Geluwe
info@thecompany.be
+32 475 951 571