gemeente Zemst
(Weerde)
gemeente Zemst
(Weerde)
Robert Schumanlaan (N267)
Zenne 160
MDP B
MDP B
X= 158235.135
Y= 184983.244
X= 158230.577
Y= 184993.865
X= 158236.156
Y= 184922.634
X= 158212.353
Y= 184861.581
Foto 14
Foto 17
Foto 16
Foto 19
Foto 15
Foto 12
Foto 13
uitstroomconstructie+terugslagklep
volledig te vernieuwen
(zie "Plan der kunstwerken")
Rij bomen (Wilgen) te verwijderen
over een lengte van 35,38m
Omtrek boom: >1m
bestaande taludgoot
volledig op te breken
jaagpad aansluiten
op bestaand fietspad
bestaande afwatering N267
aan te passen/aan te sluiten
op nieuwe betonnen taludgoot
vangrail deels op te breken
afsluiting deels op te breken
Rij bomen (Wilgen) te verwijderen
over een lengte van 44,78m
Omtrek boom: >1m
Zone te verwijderen bomen
(omtrek <1m en struiken)
Rij bomen (Wilgen) te verwijderen
over een lengte van 15,62m
Omtrek boom: >1m
Wilg te verwijderen
Omtrek boom: >1m
35,38
44,78
15,62
R-R: 909.753
R-Cl: 836.024
Cl-R: 770.495
Bocht 11
Rechte 4
40
39
38
37
36
35
34
33
32
31
30
29
28
27
26
25
24
23
22
21
20
19
18
17
16
15
14
13
12
11
10
9
8
7
Foto 18
Foto 11
Foto 10
Foto 9
Rij bomen (Wilgen) te verwijderen
over een lengte van 9,55m
Omtrek boom: >1m
Rij bomen (Wilgen) te verwijderen
over een lengte van 10,70m
Omtrek boom: >1m
Rij bomen (Wilgen) te verwijderen
over een lengte van 11,11m
Omtrek boom: >1m
Rij bomen (Wilgen) te verwijderen
over een lengte van 12,30m
Omtrek boom: >1m
Rij bomen (Wilgen) te verwijderen
over een lengte van 6,50m
Omtrek boom: >1m
Zenne 160

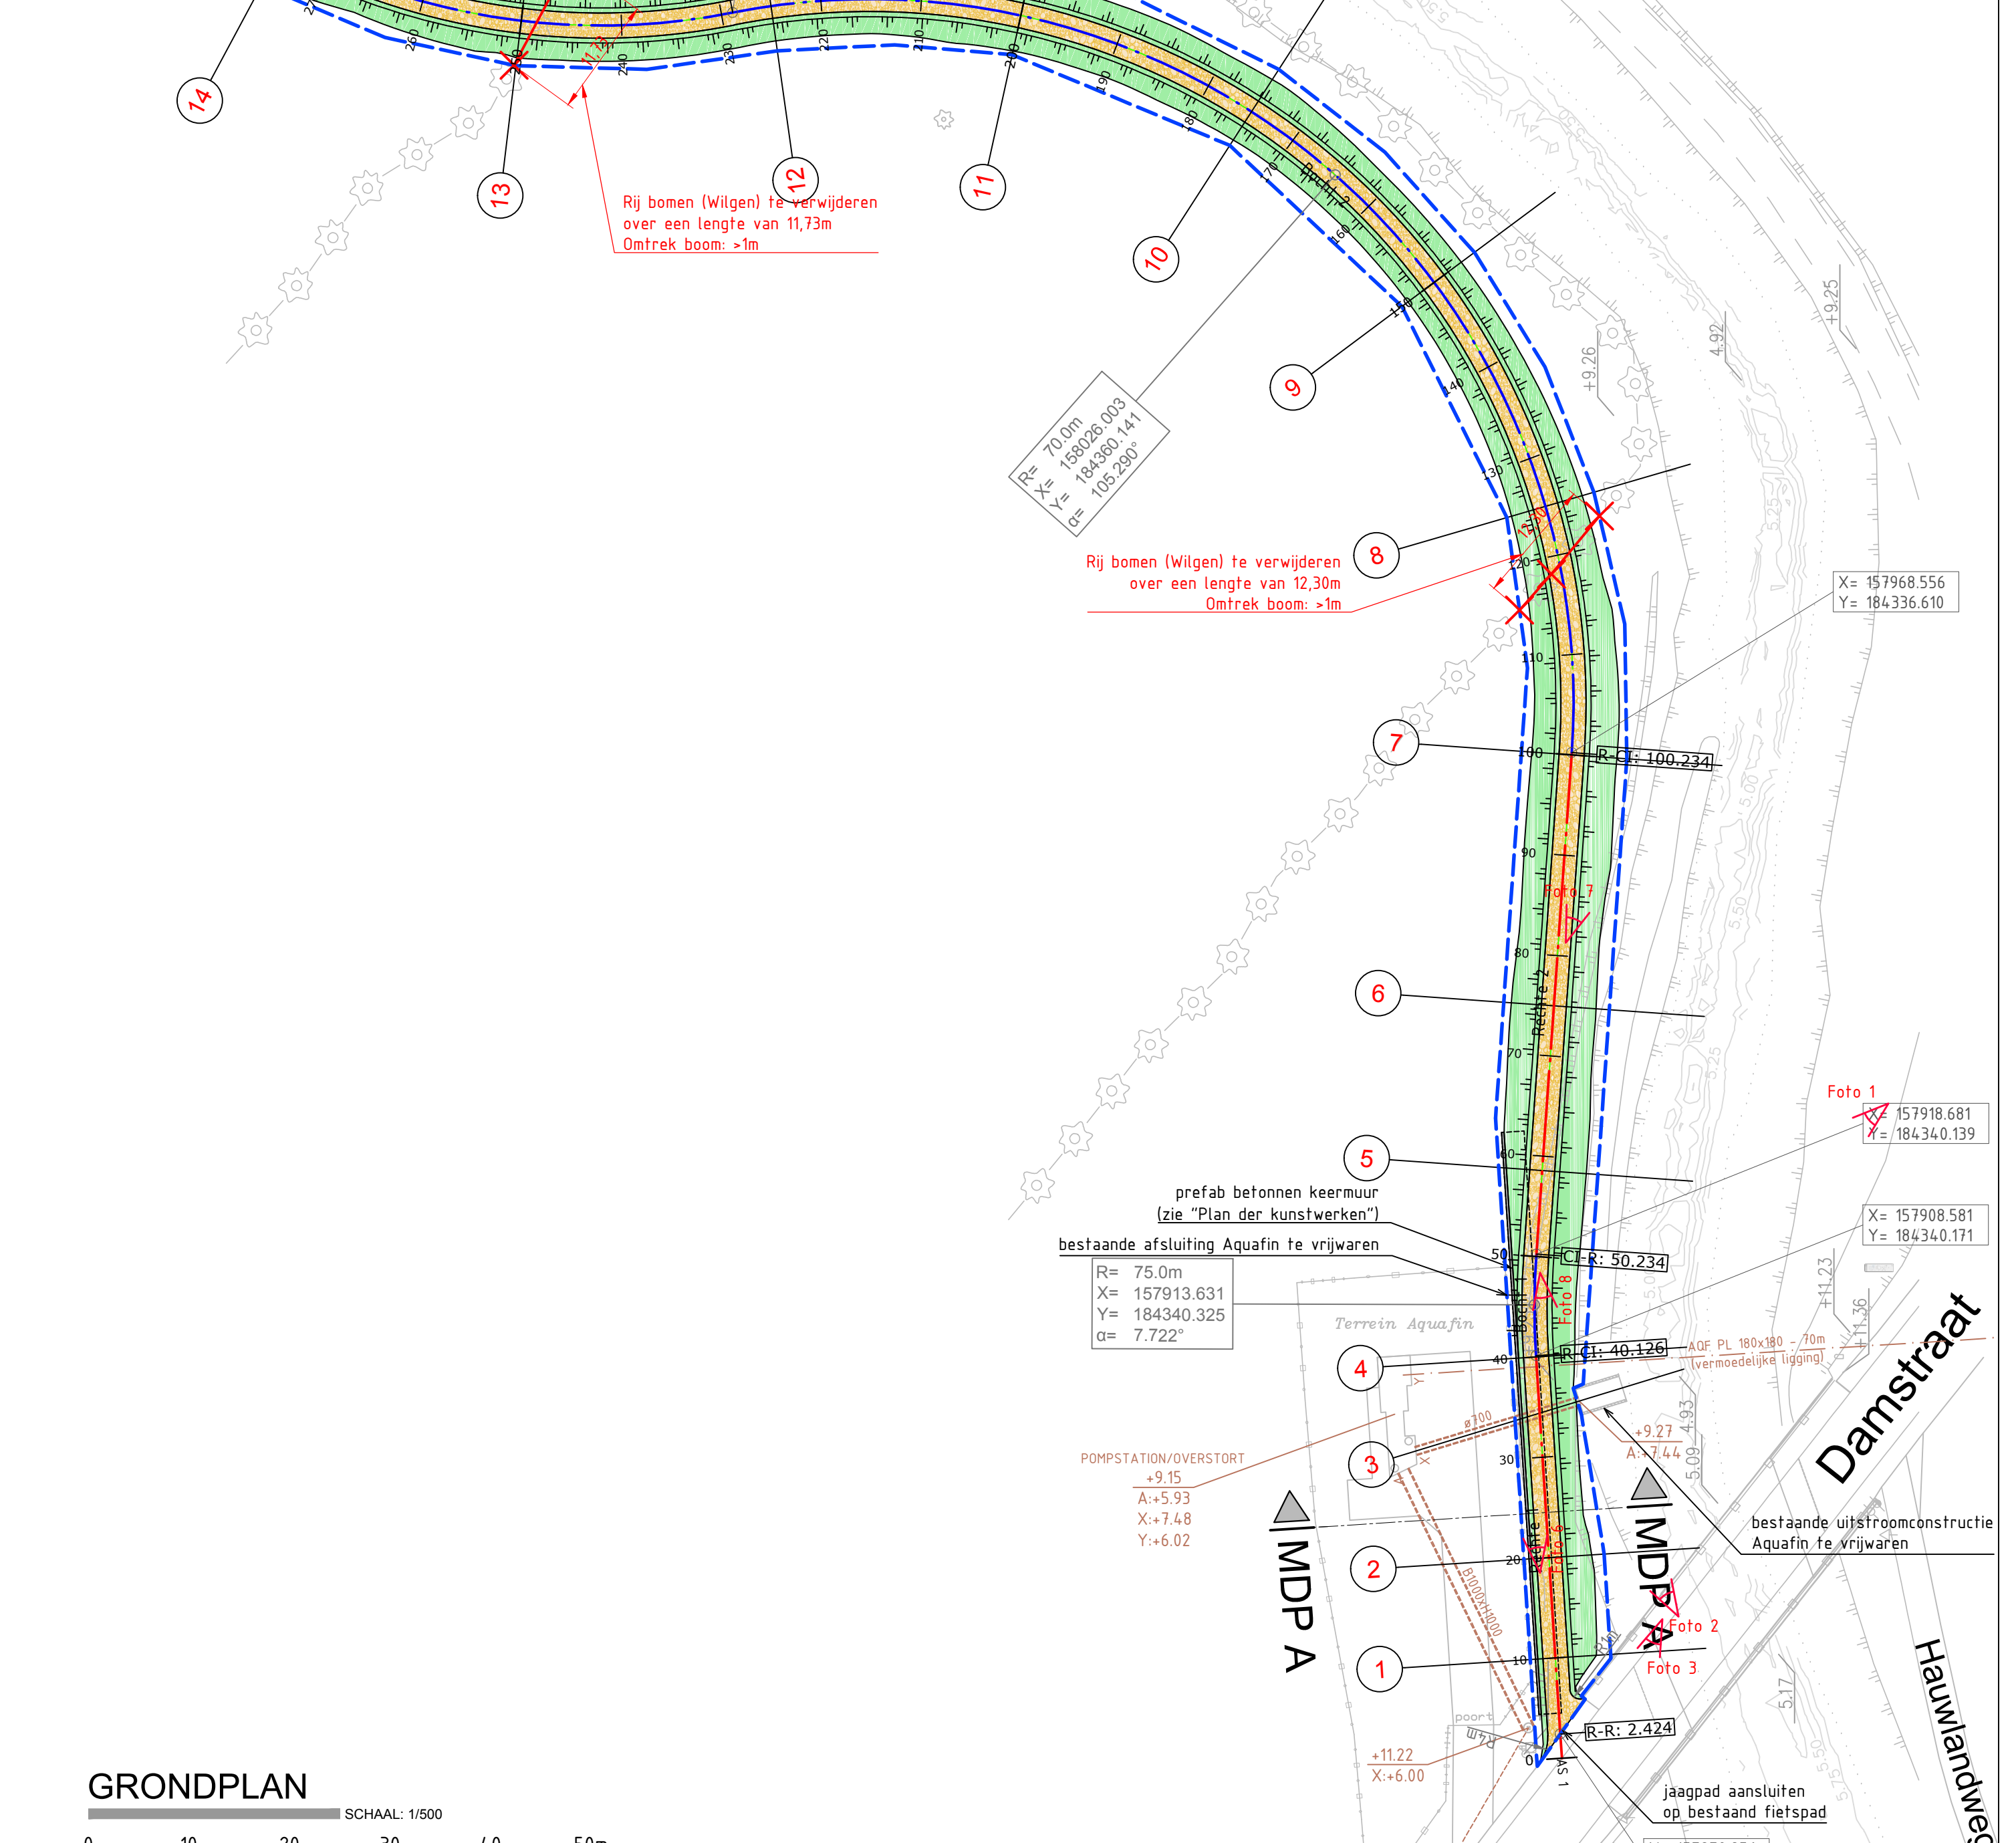

GRONDPLAN

SCHAAL: 1/500

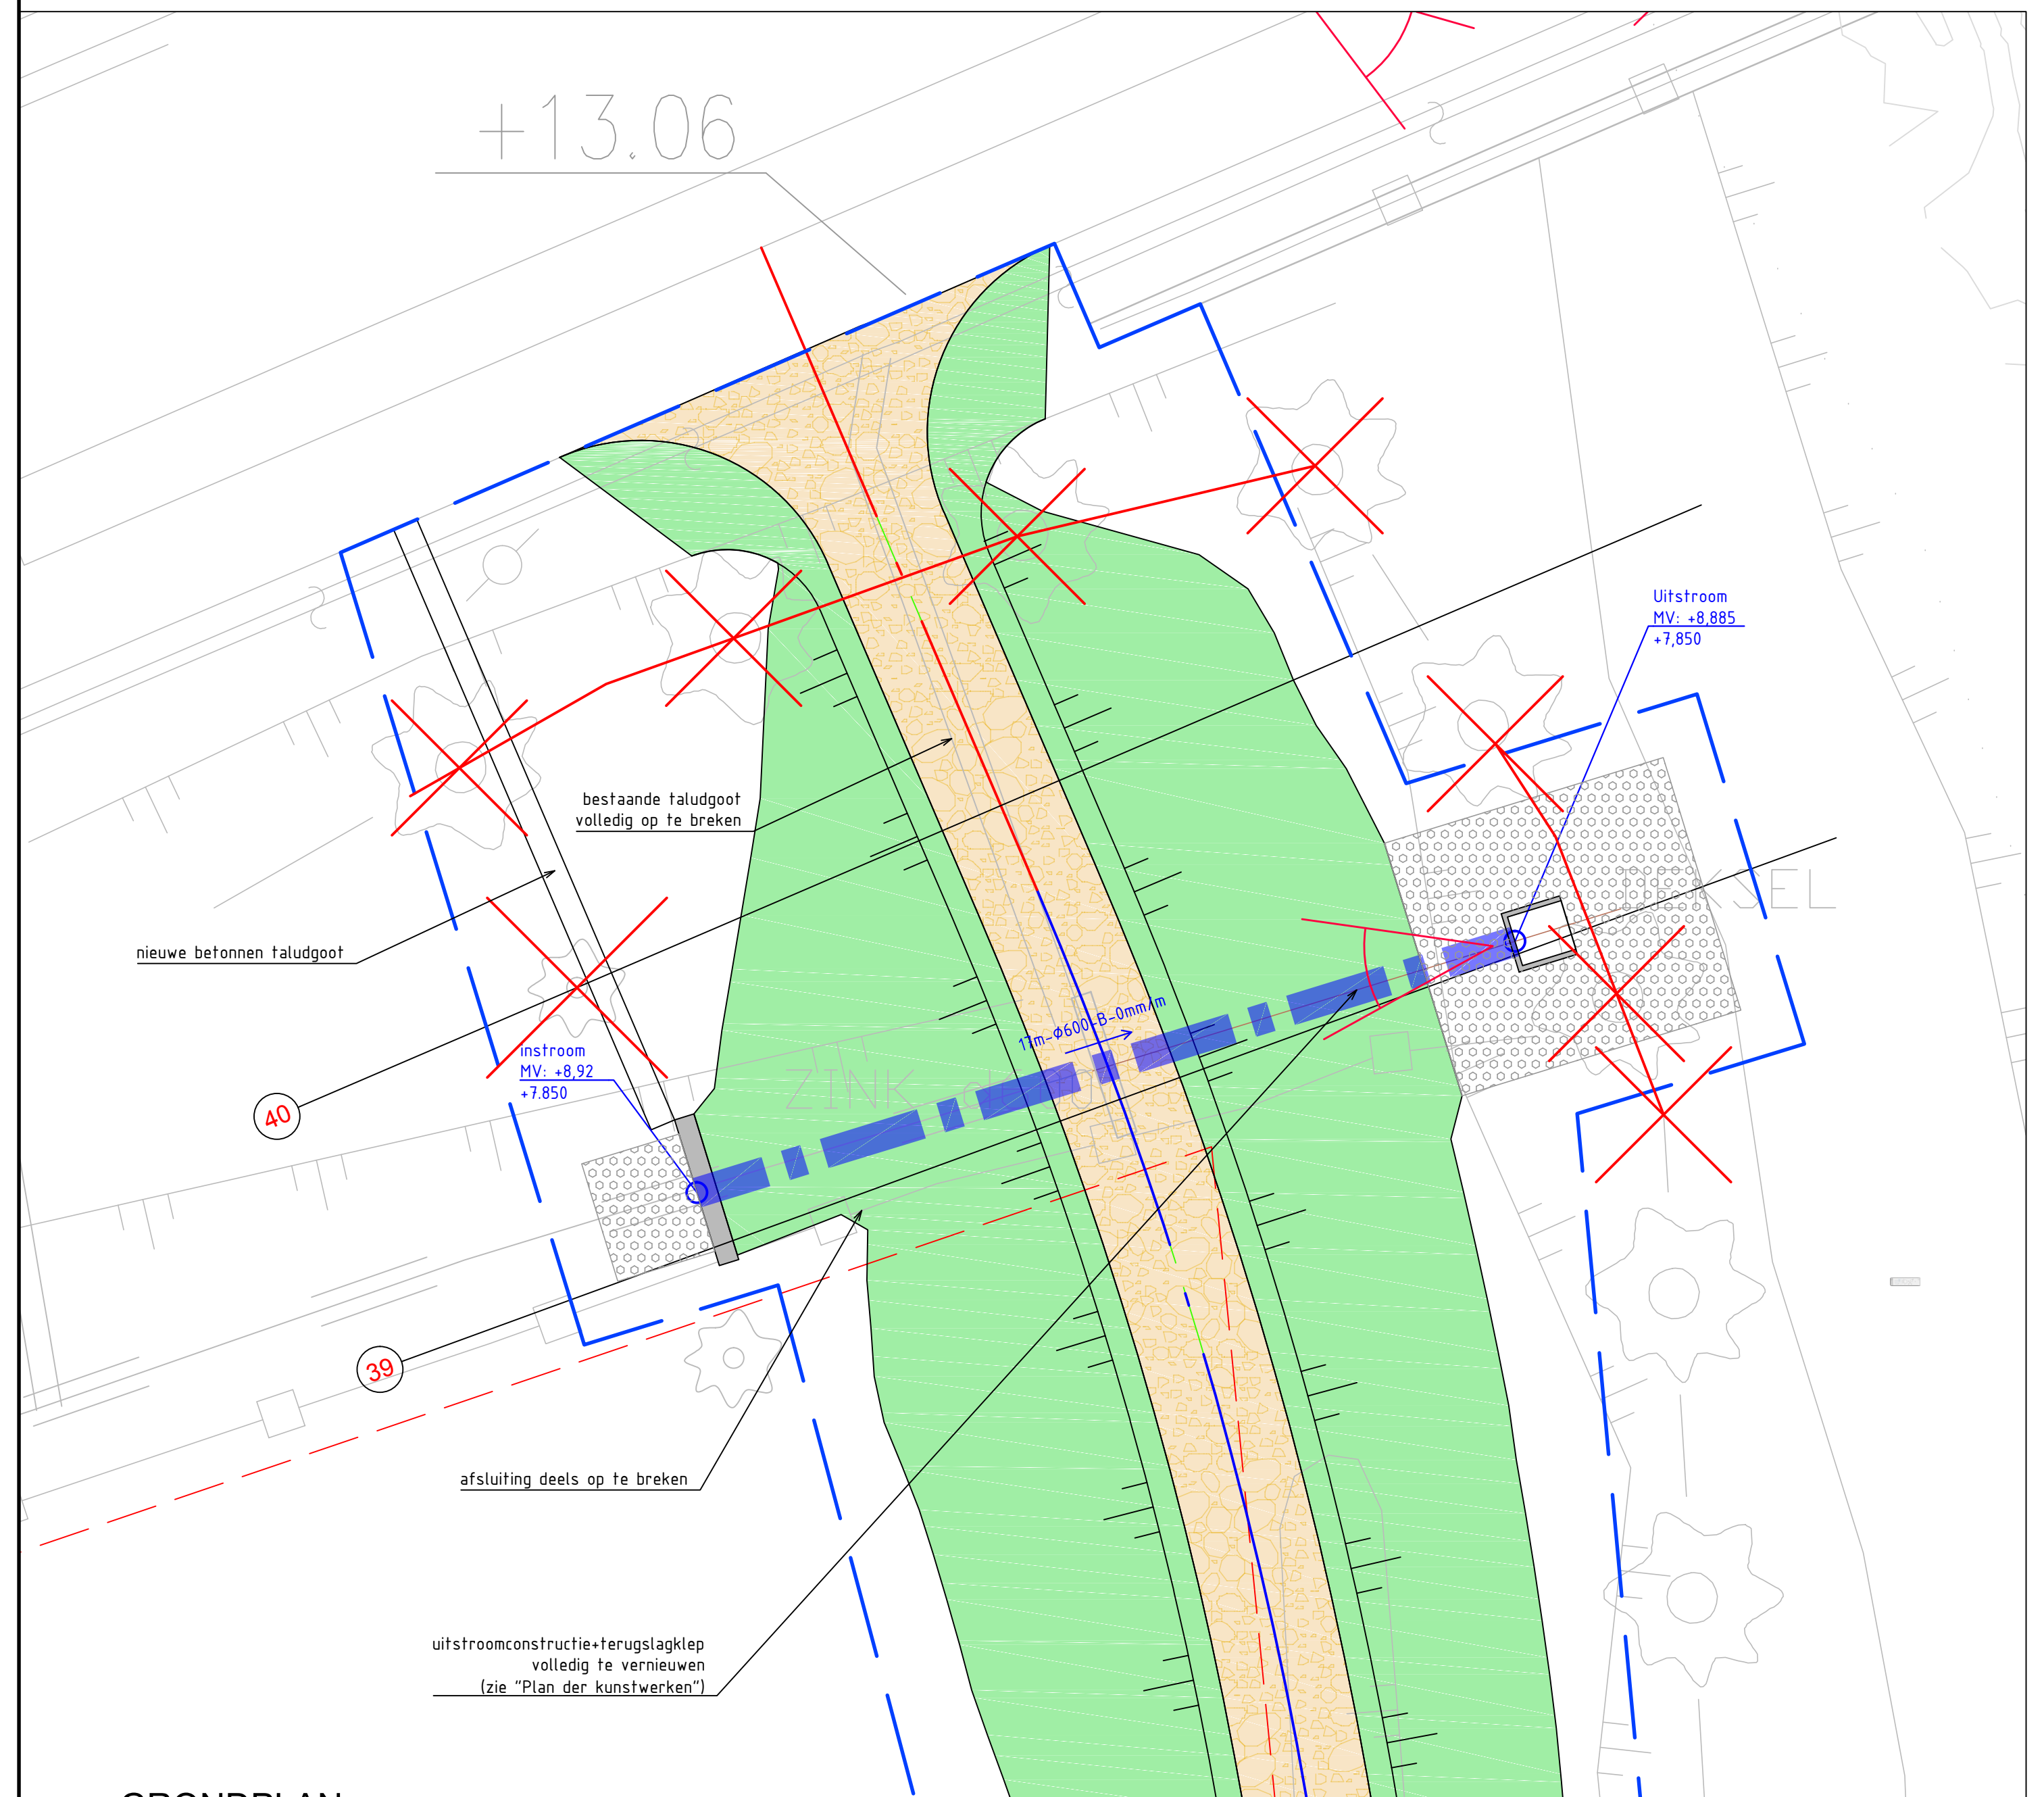

GRONDPLAN

SCHAAL: 1/100

0 2 4 6 8 10m

AS 1									
Segment	start (1) (m)	einde (2) (m)	X (1) (m)	Y (1) (m)	X (2) (m)	Y (2) (m)	Lengte (m)	A	Straal (m)
Rechte 1	2.424	40.126	157870.956	184337.755	157908.581	184340.171	37.703		
Bocht 1	40.126	50.234	157908.581	184340.171	157918.681	184340.139	10.108		75.000
Rechte 2	50.234	100.234	157918.681	184340.139	157968.556	184336.610	50.000		
Bocht 2	100.234	228.870	157968.556	184336.610	158042.153	184420.083	128.636		70.000
Bocht 3	228.870	318.178	158042.153	184420.083	158079.690	184493.932	89.308		67.000
Bocht 4	318.178	438.916	158079.690	184493.932	158092.891	184594.442	120.738		60.000
Bocht 5	438.916	540.514	158092.891	184594.442	158104.787	184678.606	101.598		50.000
Bocht 7	540.514	596.285	158104.787	184678.606	158134.613	184722.325	55.771		50.000
Bocht 8	596.285	677.266	158134.613	184722.325	158181.347	184782.060	80.981		65.000
Bocht 9	677.266	736.520	158181.347	184782.060	158209.386	184828.189	59.254		40.000
Bocht 10	736.520	770.495	158209.386	184828.189	158212.353	184861.581	33.975		60.000
Rechte 3	770.495	836.024	158212.353	184861.581	158236.156	184922.634	65.529		
Bocht 11	836.024	898.195	158236.156	184922.634	158235.135	184983.244	62.172		80.000
Rechte 4	898.195	909.753	158235.135	184983.244	158230.577	184993.865	11.557		

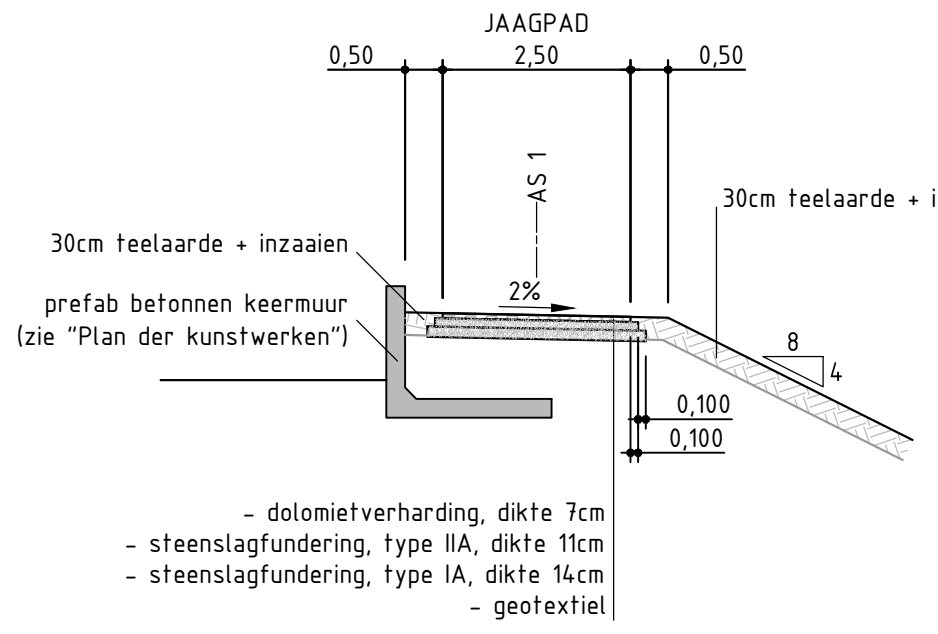
JAAGPAD
0,50
2,50
0,50
AS 1
30cm teelaarde + inzaaien
30cm teelaarde + inzaaien
prefab betonnen keermuur
(zie "Plan der kunstwerken")
2%
8
4
0,100
0,100
- dolomietverharding, dikte 7cm
- steenslagfundering, type IIA, dikte 11cm
- steenslagfundering, type IA, dikte 14cm
- geotextiel

MODELDWARSPROFIEL A-A

SCHAAL: 1/100

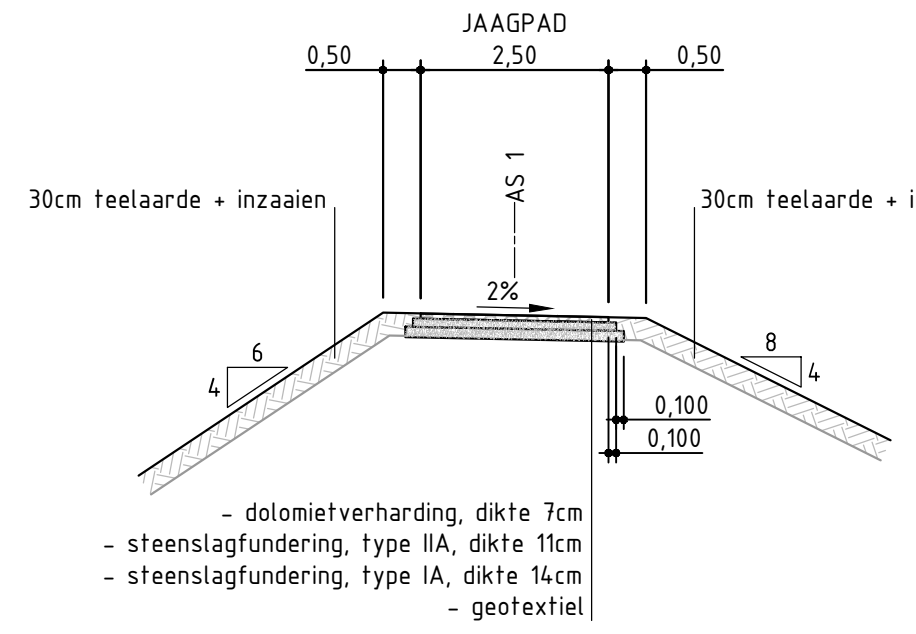
JAAGPAD
0,50
2,50
0,50
AS 1
30cm teelaarde + inzaaien
30cm teelaarde + inzaaien
2%
6
4
8
4
0,100
0,100
- dolomietverharding, dikte 7cm
- steenslagfundering, type IIA, dikte 11cm
- steenslagfundering, type IA, dikte 14cm
- geotextiel

MODELDWARSPROFIEL B-B

SCHAAL: 1/100

INPLANTINGSPLAN

SCHAAL: 1/10000

REFERENTIETEKENINGEN

11383-B-TEK-C-001	Situeringsplan
11383-B-TEK-C-002	Grondplan bestaande toestand
11383-B-TEK-C-004	Grondplan bestaande nutsleidingen
11383-B-TEK-C-005	Lengteprofiel
11383-B-TEK-C-006	Dwarsprofielen 1 t.e.m. 8
11383-B-TEK-C-007	Dwarsprofielen 9 t.e.m. 16
11383-B-TEK-C-008	Dwarsprofielen 17 t.e.m. 24
11383-B-TEK-C-009	Dwarsprofielen 25 t.e.m. 32
11383-B-TEK-C-010	Dwarsprofielen 33 t.e.m. 40
11383-B-TEK-C-011	Plan der kunstwerken

LEGENDE / NOTA'S

▨	Jaagpad in dolomietverharding		
🟩	Berm / talud in te zaaien (inheemse kruiden)	▨	Taludbekleding
─┴┴─	Bovenzijde talud		
MDP ▷ MDP ▷	Modeldwarsprofiel	ⓧ──	Dwarsprofiel
✕	Te verwijderen boom	✕─✕─✕	Te verwijderen bomenrij
─ ─ ─	Projectgrens		

- Maten in m, tenzij anders vermeld.
- Peilmaten in m t.o.v. T.A.W., tenzij anders vermeld.
- Diameters in mm, tenzij anders vermeld.
- Alle afmetingen op dit plan dienen op de werf te worden gecontroleerd door de aannemer.

Waterwegen en Zeekanaal NV
weg van water

AFDELING ZEEKANAAL

OOSTDIJK 110 - 2830 WILLEBROEK
Tel: 03/860.62.11 Fax: 03/860.63.00

PLANNUMMER **BB1957-XXX**

SBE
Raadgevende Ingenieurs
Studiebureau voor bouwkunde

Slachthuisstraat 71
BE-9100 SINT-NIKLAAS
W www.sbe.be
E info@sbe.be
T +32 (0)3 777 95 19
F +32 (0)3 777 98 79

OPGEMAAKT DOOR:
WILLEBROEK, de
DE INGENIEUR

ir. Bruno Verwimp

GOEDGEKEURD DOOR
WILLEBROEK, de
HET AFDELINGSHOOFD

ir. Lieven Dejonckheere

Plannummer S.B.E.: 11383-B-TEK-C-003

AANGEBRACHTE WIJZIGINGEN

IND	DATUM	KENMERK	Opmaak	Controle	Goedkeuring
0	14-08-2015	Bouwaanvraag	VVI	EQU	EQU

LENGTE :	1,680m	PRIJS :	€6,15
HOOGTE :	0,841m		
OPPERVLAKTE :	1,413m²		

Boven - Zenne
Gemeente Zemst
Linkeroever
BB 1957
Bouwen van een dijk op de linkeroever langsheen de Zenne te Weerde, Zemst
BOUWAANVRAAG - Grondplan ontworpen toestand + modeldwarsprofielen

SCHAAL: 1/500 - 1/100