



ARON bvba
Archeologisch Projectbureau


RAPPORT 718


Archeologienota

Heusden-Zolder, Eikhof Ontwikkeling van een verkaveling

Bijlagen

Hanne De Langhe & Petra Driesen
Maart 2019

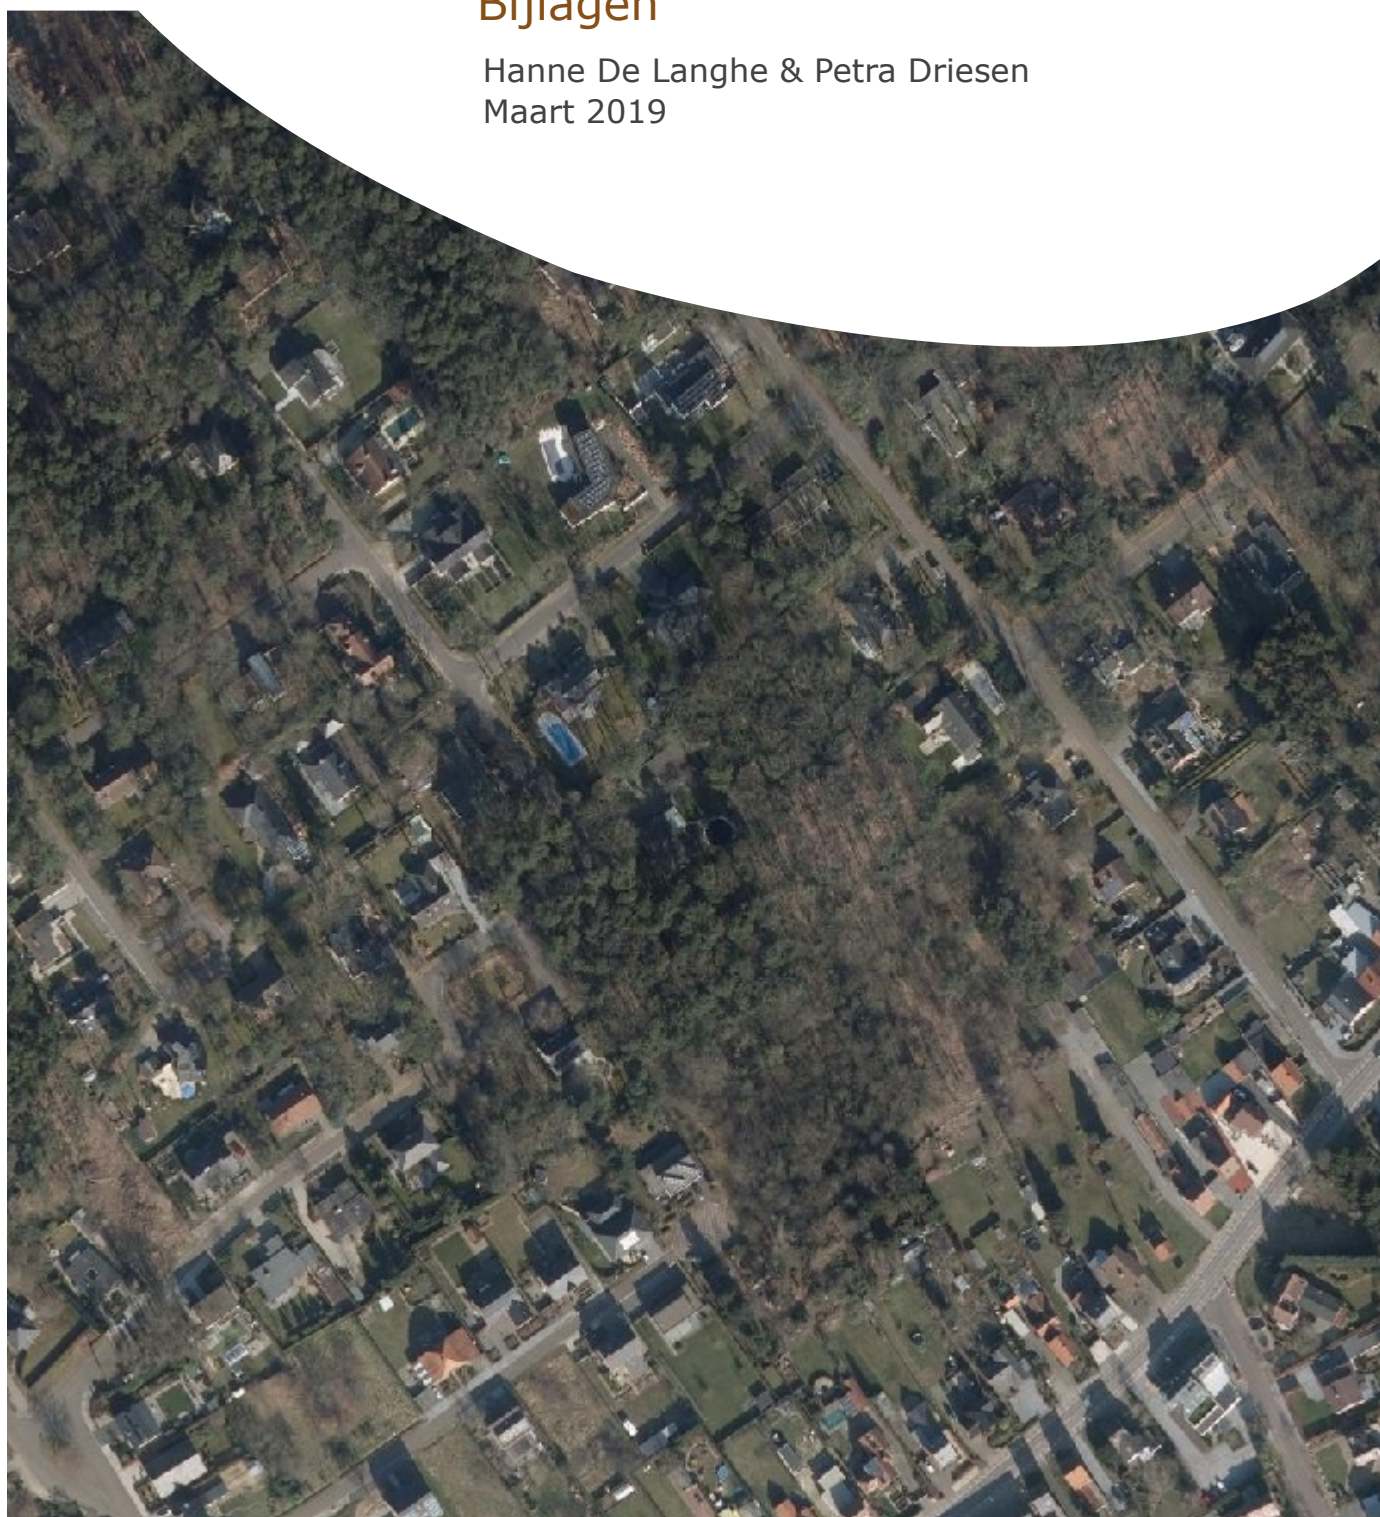

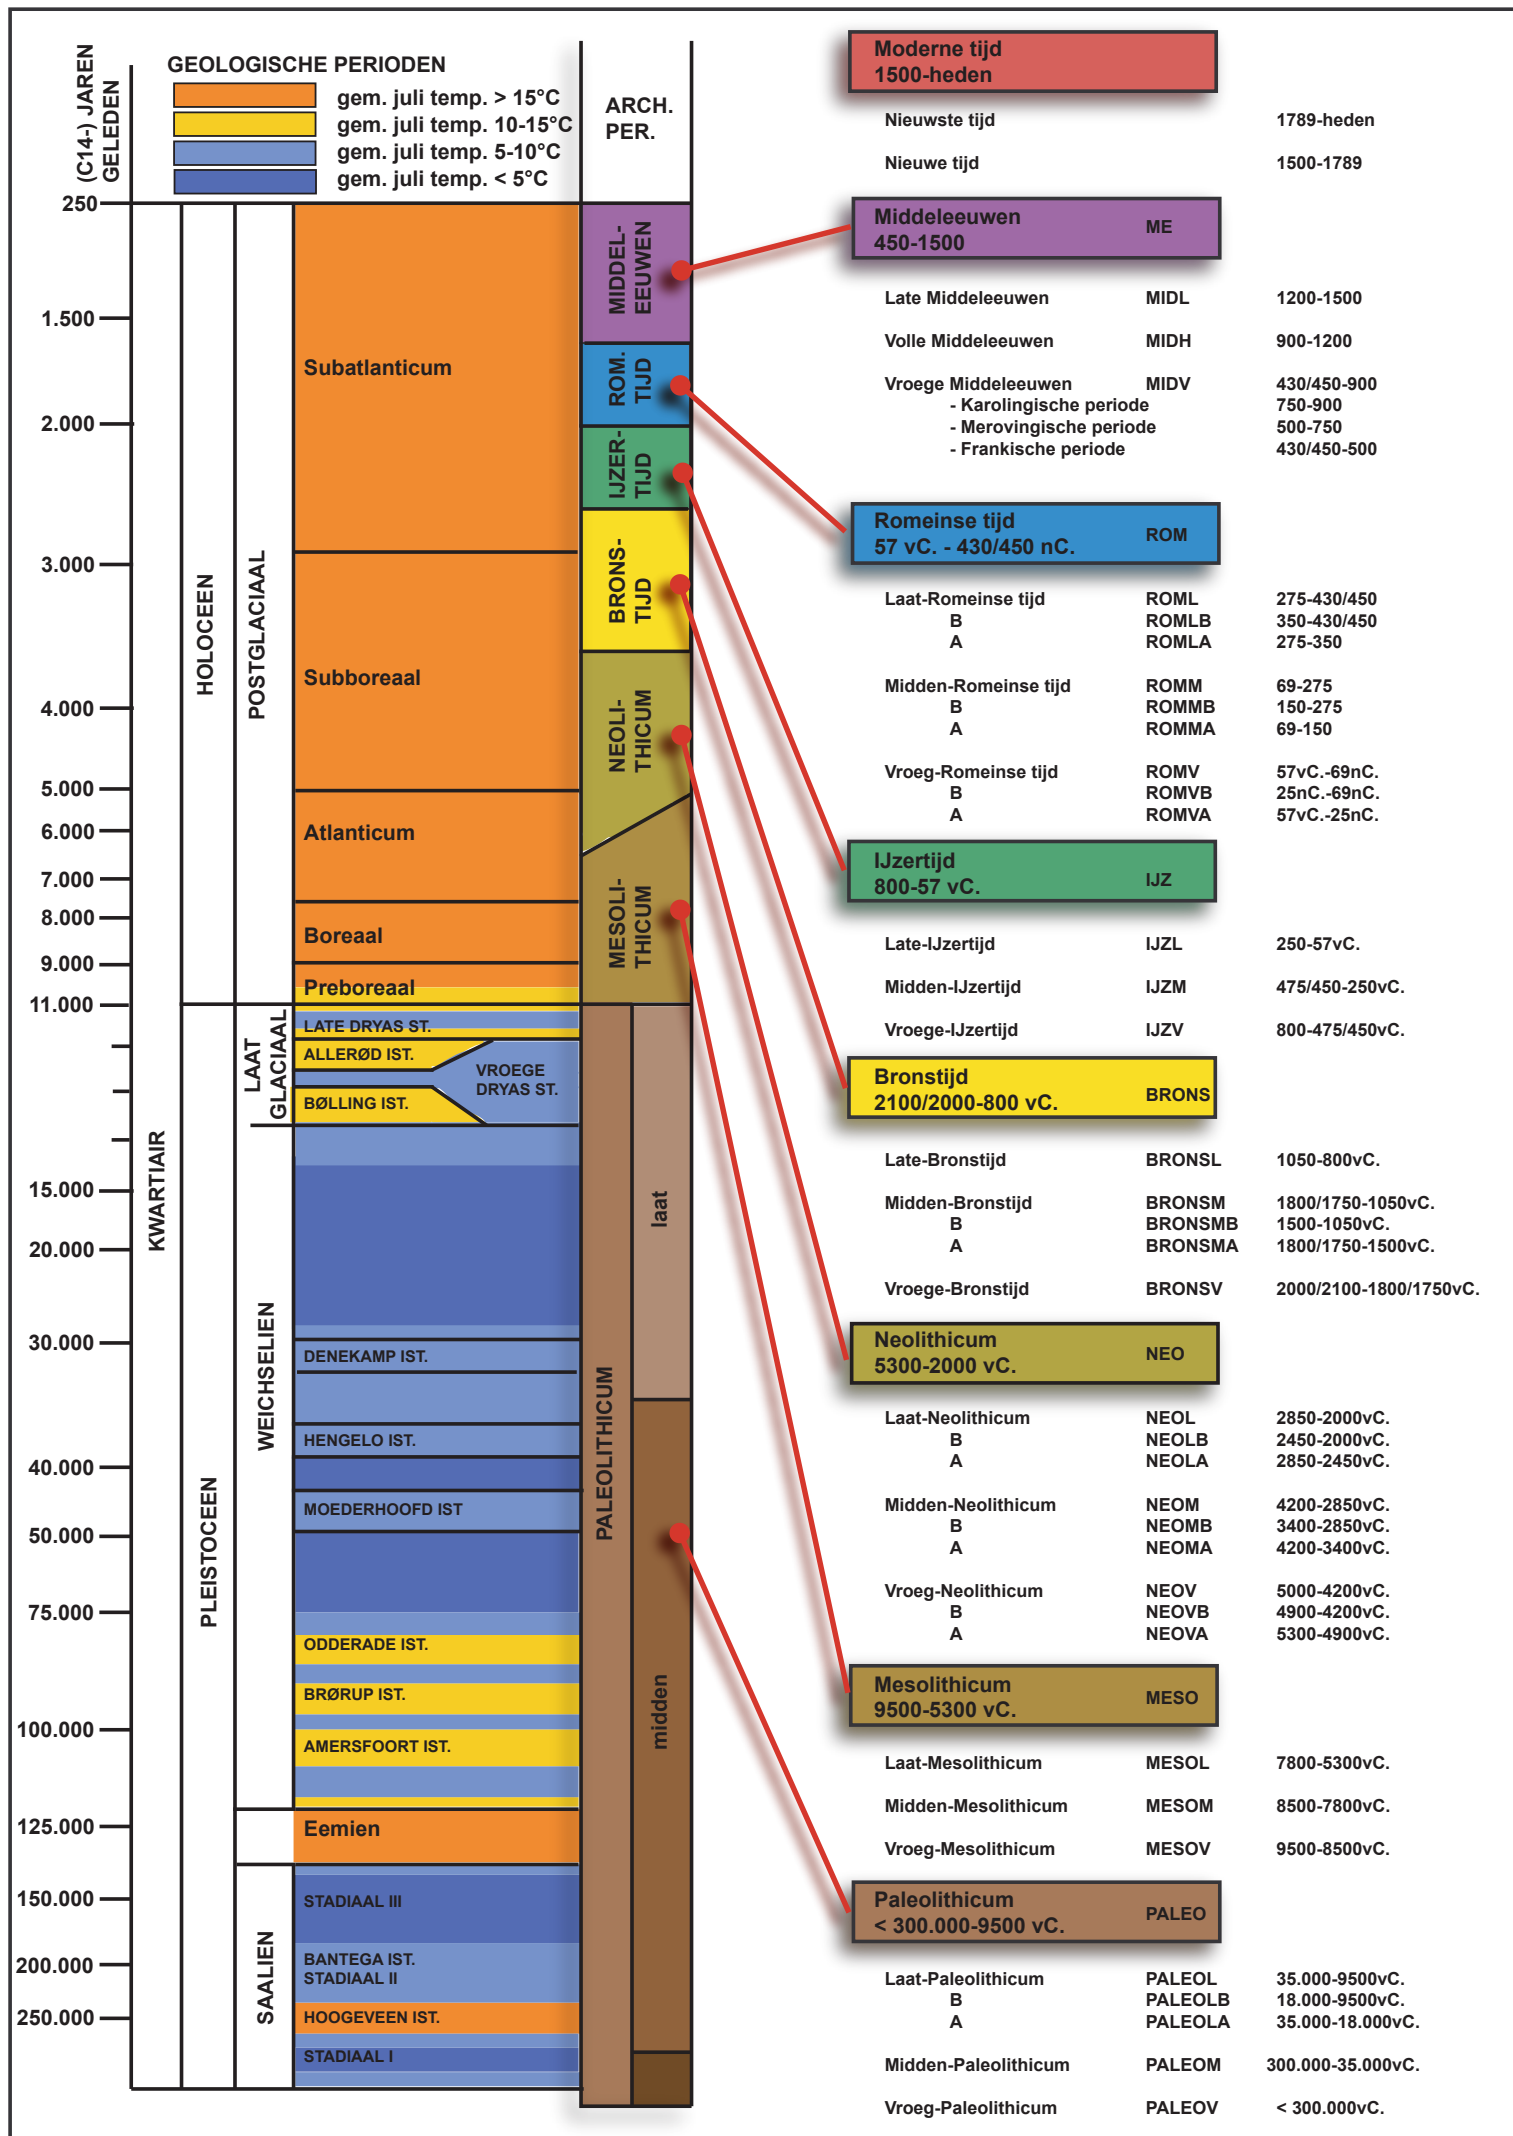

ARON bvba
Archeologisch projectbureau
Neremweg 110 - 3700 Tongeren

Site: Heusden Zolder, Eikhof
Projectnr ARON: HE 19 EIAN
Projectcode onderzoek: 2019C23



Bron: QGIS/Geopunt 06/03/2019
Digitaal plan, aanmaakschaal 1:1000



Nr	Type	Soort	Onderwerp	Aanmaakschaal	Aanmaakwijze	Aanmaakdatum	Opmerking
1	Plan	Kadasterplan	Locatie onderzoeksterrein	1:1000	Digitaal (Qgis/Geopunt)	6/03/2019	Bijlage 2
2	Kaart	Topografische kaart	Locatie onderzoeksterrein	1:5000	Digitaal (Qgis/Cartoweb)	6/03/2019	/
3	Plan	Verkavelingsplan	Ontworpen toestand (OT)	1:250	Digitaal (Landmeesters)	onbekend	Bijlage 4
4	Foto	Orthofoto	Huidige toestand	1:1000	Digitaal (Qgis/Geopunt)	6/03/2019	/
5	Plan	Digitaal hoogtemodel	DHM omgeving	1:10 000	Digitaal (Qgis/Geopunt)	6/03/2019	/
6	Plan	Digitaal hoogtemodel (detail)	DHM terrein	1:1500	Digitaal (Qgis/Geopunt)	6/03/2019	/
7	Plan	Kadasterplan	Situering & hoogteprofielen	1:1000	Digitaal (Qgis/Geopunt)	6/03/2019	/
8	Kaart	Tertiaire geologische kaart	Tertiaire ondergrond	1:10 000	Digitaal (Qgis/Geopunt)	6/03/2019	/
9	Kaart	Quartairprofieltypekaart	Quartaire ondergrond	1:10 000	Digitaal (Qgis/Geopunt)	6/03/2019	/
10	Kaart	Bodemkaart	Bodentypes	1:10 000	Digitaal (Qgis/Geopunt)	6/03/2019	/
11	Foto	Profieffoto	BP7 landschappelijk bodemonderzoek 2017/1159	/	Digitaal (Aron bvba)	14/09/2017	/
12	Kaart	Bodemerrosiekaart	Potentiële bodemerrosie per perceel	1:10 000	Digitaal (Qgis/Geopunt)	6/03/2019	/
13	Kaart	Historische kaart	Ferrariskaart (1771-1778)	1:5000	Digitaal (Qgis/Geopunt)	6/03/2019	/
14	Kaart	Historische kaart	Atlas der buurtwegen (1841)	1:5000	Digitaal (Qgis/Geopunt)	6/03/2019	/
15	Kaart	Historische kaart	Vandermaelenkaart (1846-1854)	1:5000	Digitaal (Qgis/Geopunt)	6/03/2019	/
16	Kaart	Historische kaart	Topografische kaart uit 1873	1:5000	Digitaal (Qgis/Cartesius)	6/03/2019	/
17	Kaart	Historische kaart	Topografische kaart uit 1969	1:5000	Digitaal (Qgis/Cartesius)	6/03/2019	/
18	Kaart	Historische kaart	Topografische kaart uit 1981	1:5000	Digitaal (Qgis/Cartesius)	6/03/2019	/
19	Kaart	Centraal archeologische inventaris	CAI locaties en gebeurtenissen	1:12 500	Digitaal (Qgis/ Geo.onroerenderfgoed.be)	6/03/2019	/
20	Schets	Hypothetische schets	Gradiëntzone	/	Digitaal (Verhoeven et al)	onbekend	/
21	Plan	Kadasterplan	Zone landschappelijk bodemonderzoek	1:1000	Digitaal (Qgis/Geopunt)	6/03/2019	/
22	Schema	Beslissingsboom	Afweging noodzaak verder onderzoek	/	Digitaal (CGP)	onbekend	/
23	Plan	Kadasterplan	Zone aanvullend vooronderzoek	1:1000	Digitaal (Qgis/Geopunt)	6/03/2019	/
24	Plan	Boorplan	Landschappelijke boringen op BT	1:400	Digitaal (Aron bvba)	6/03/2019	Bijlage 7
25	Plan	Boorplan	Landschappelijke boringen op OT	1:400	Digitaal (Aron bvba)	6/03/2019	Bijlage 9

Detail Verkavelingsplan - Bestaande toestand
Gemeente Heusden - Zolder
Afdeling 3 - Sectie F
"Eikhof - Fase 2"

Kadastrale nrs.: 440 G, 426 K/deel, 426 H/deel, 446 A/deel, 447 W/deel

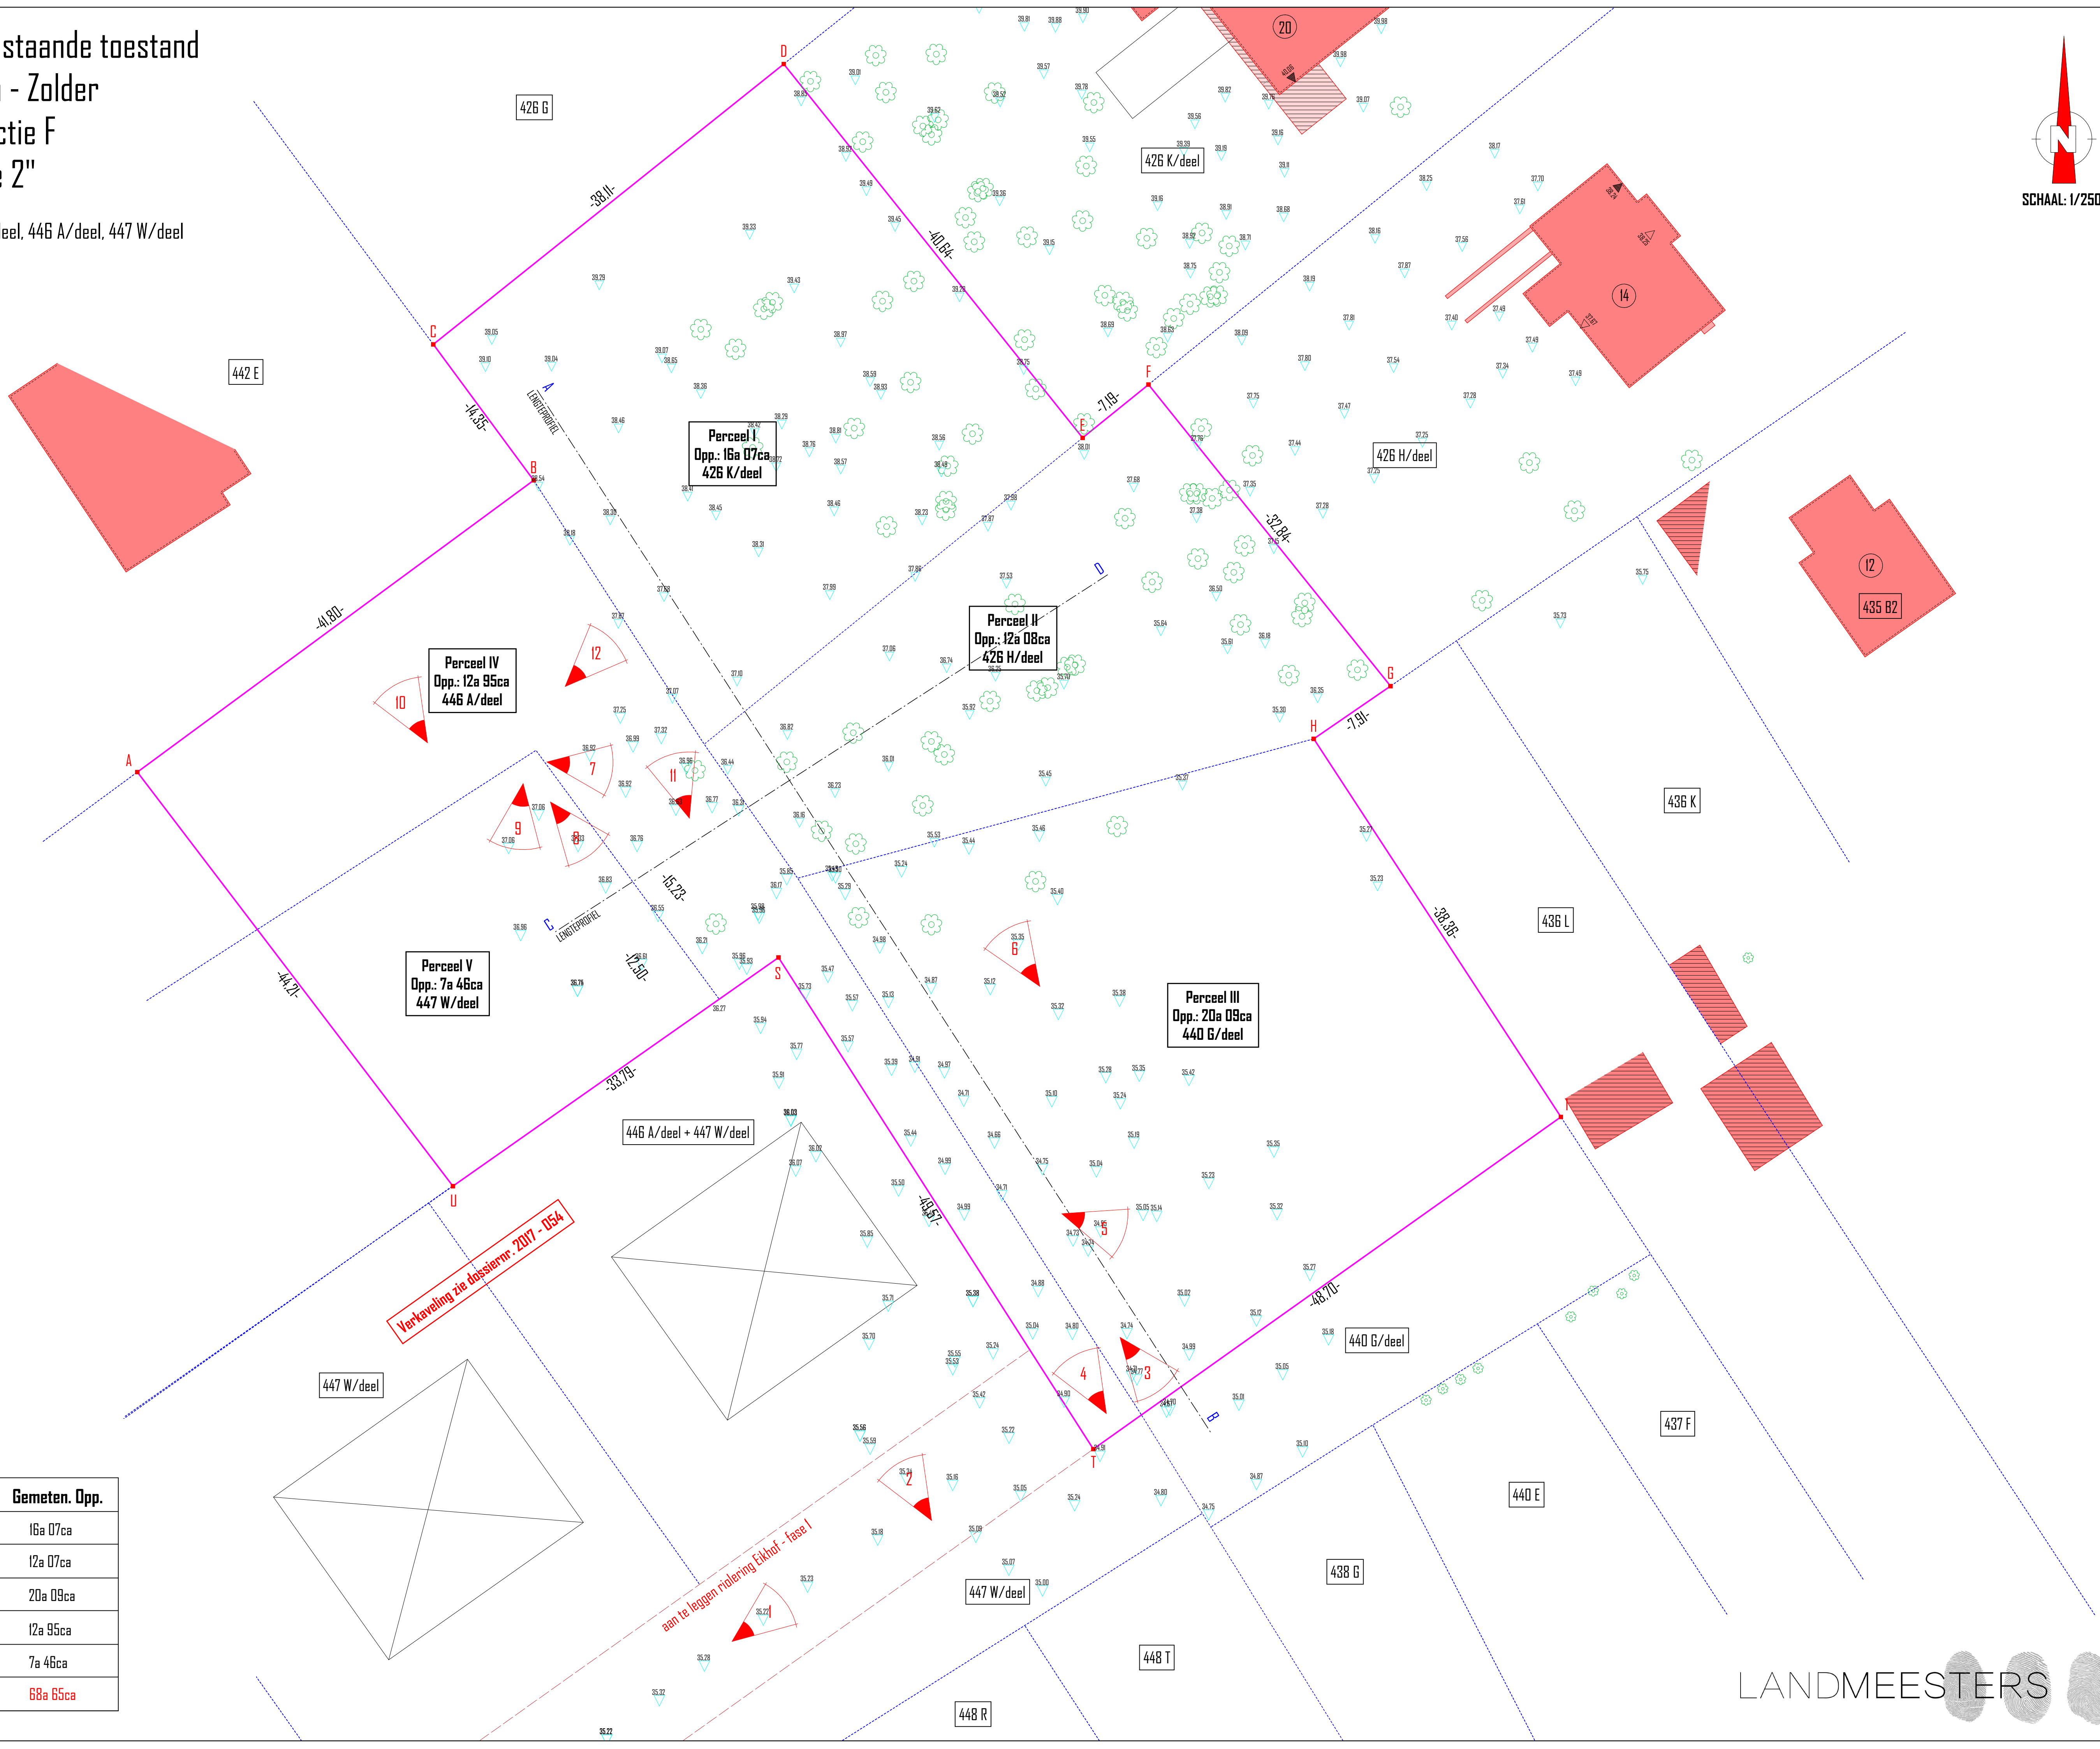
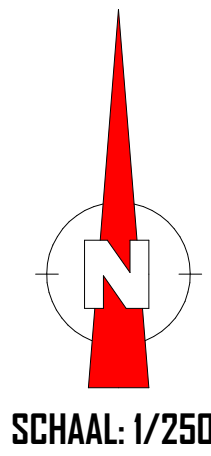


TABEL:

Perceelnr.	Perceelnummer	Gemeten. Opp.
I	426 K/deel	16a 07ca
II	426 H/deel	12a 07ca
III	440G/deel	20a 09ca
IV	446 A/deel	12a 95ca
V	447 W/deel	7a 46ca
TOTAAL:	440G + 447W/deel +446A/deel + 426H/deel + 426K/deel	68a 65ca

Detail Verkavelingsplan - Nieuwe toestand
Gemeente Heusden - Zolder
Afdeling 3 - Sectie F
"Eikhof - Fase 2"

Kadastrale nrs.: 440 G, 426 K/deel, 426 H/deel, 446 A/deel, 447 W/deel

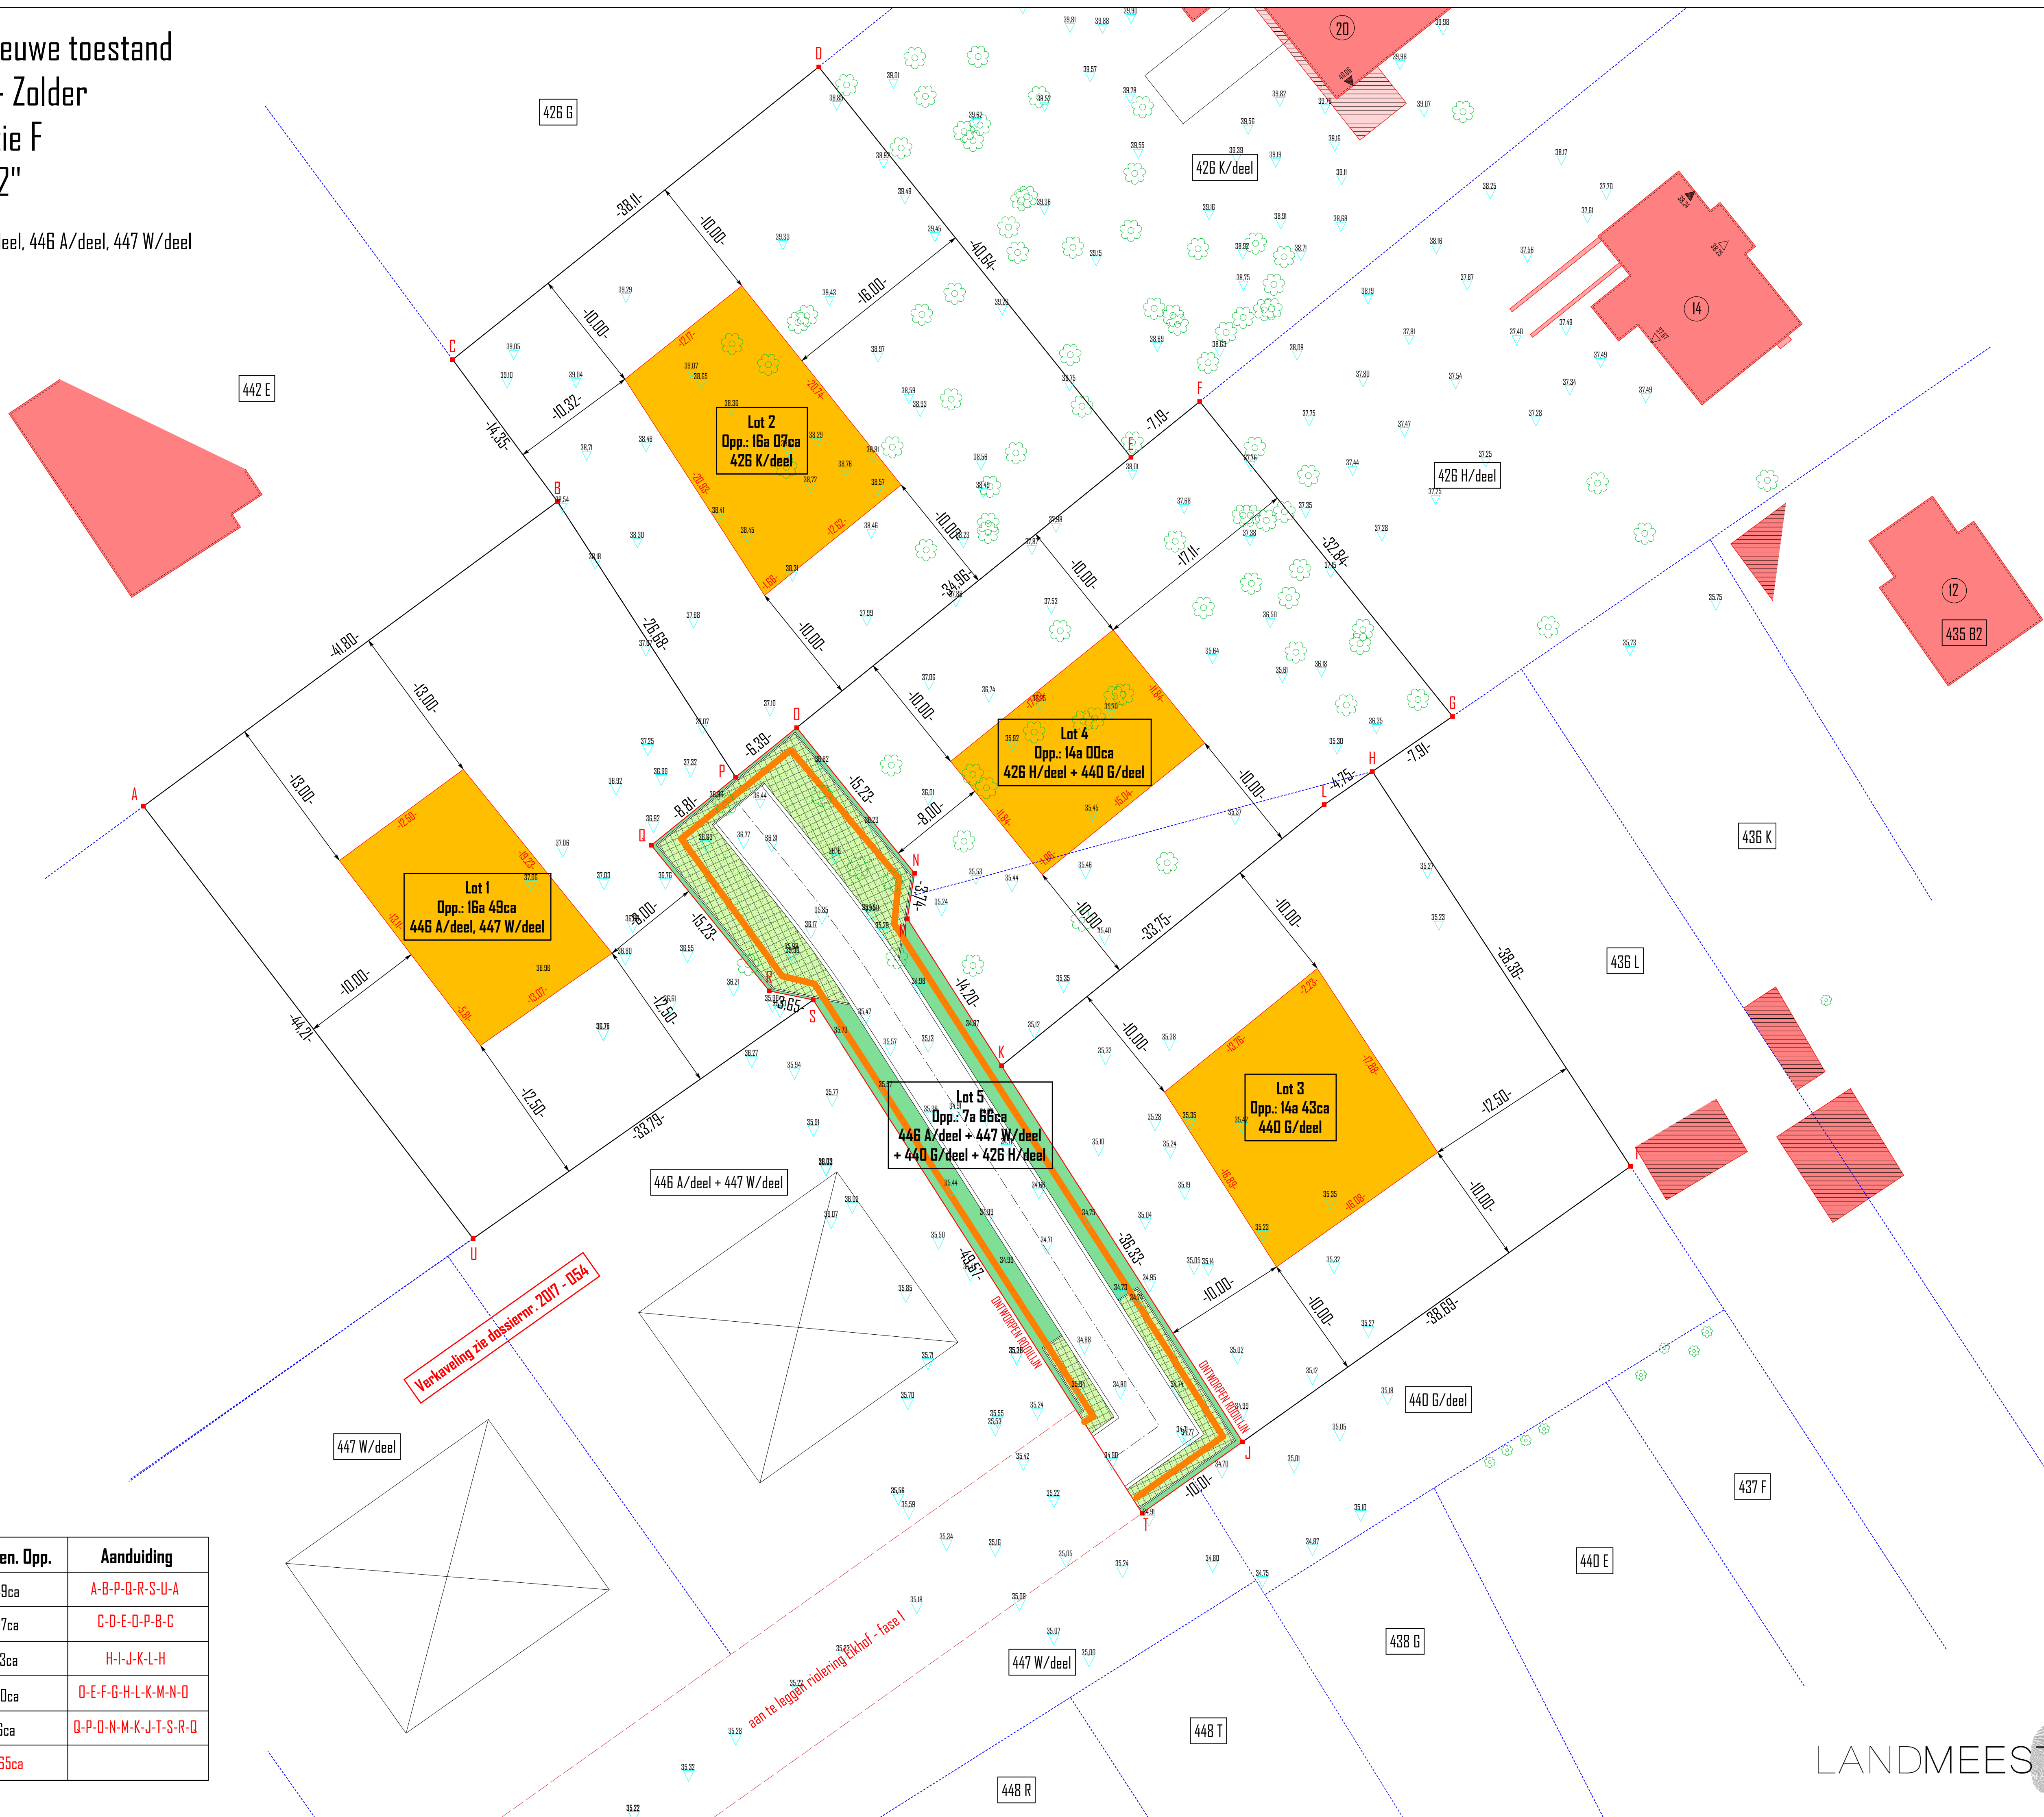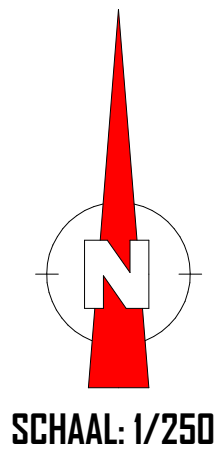

TABEL:

Lotnummers	Perceelnummer	Gemeten. Opp.	Aanduiding
LOT 1	446A/deel + 447W/deel	16a 49ca	A-B-P-Q-R-S-U-A
LOT 2	426K/deel	16a 07ca	C-D-E-O-P-B-C
LOT 3	440G/deel	14a 43ca	H-I-J-K-L-H
LOT 4	426H/deel + 440G/deel	14a 00ca	O-E-F-G-H-L-K-M-N-O
LOT 5	440G/deel + 447W/deel + 446A/deel + 426H/deel	7a 66ca	Q-P-O-N-M-K-J-T-S-R-Q
TOTAAL:	440G + 447W/deel + 446A/deel + 426H/deel + 426K/deel	68a 65ca	



 ARON B&L Architectenbureau Breda	2019C23 HE-19-EI		Datum		Legende			
	Onderwerp		Boorplan op bestaande toestand		Maart 2019		Projectgebied	
	Heusden-Zolder - Eikenhof		Schaal 1 : 500		025 m		Contour landschappelijk booronderzoek	
					BP1Boorpunt			



		2019C23 HE-19-EI	
Onderwerp		Datum	
Boorplan op ontworpen toestand		Maart 2019	
Schaal 1 : 500			
		Legende	
Projectgebied			
Contour landschappelijk booronderzoek			
Boorpunt			
		Ontwerp	

