
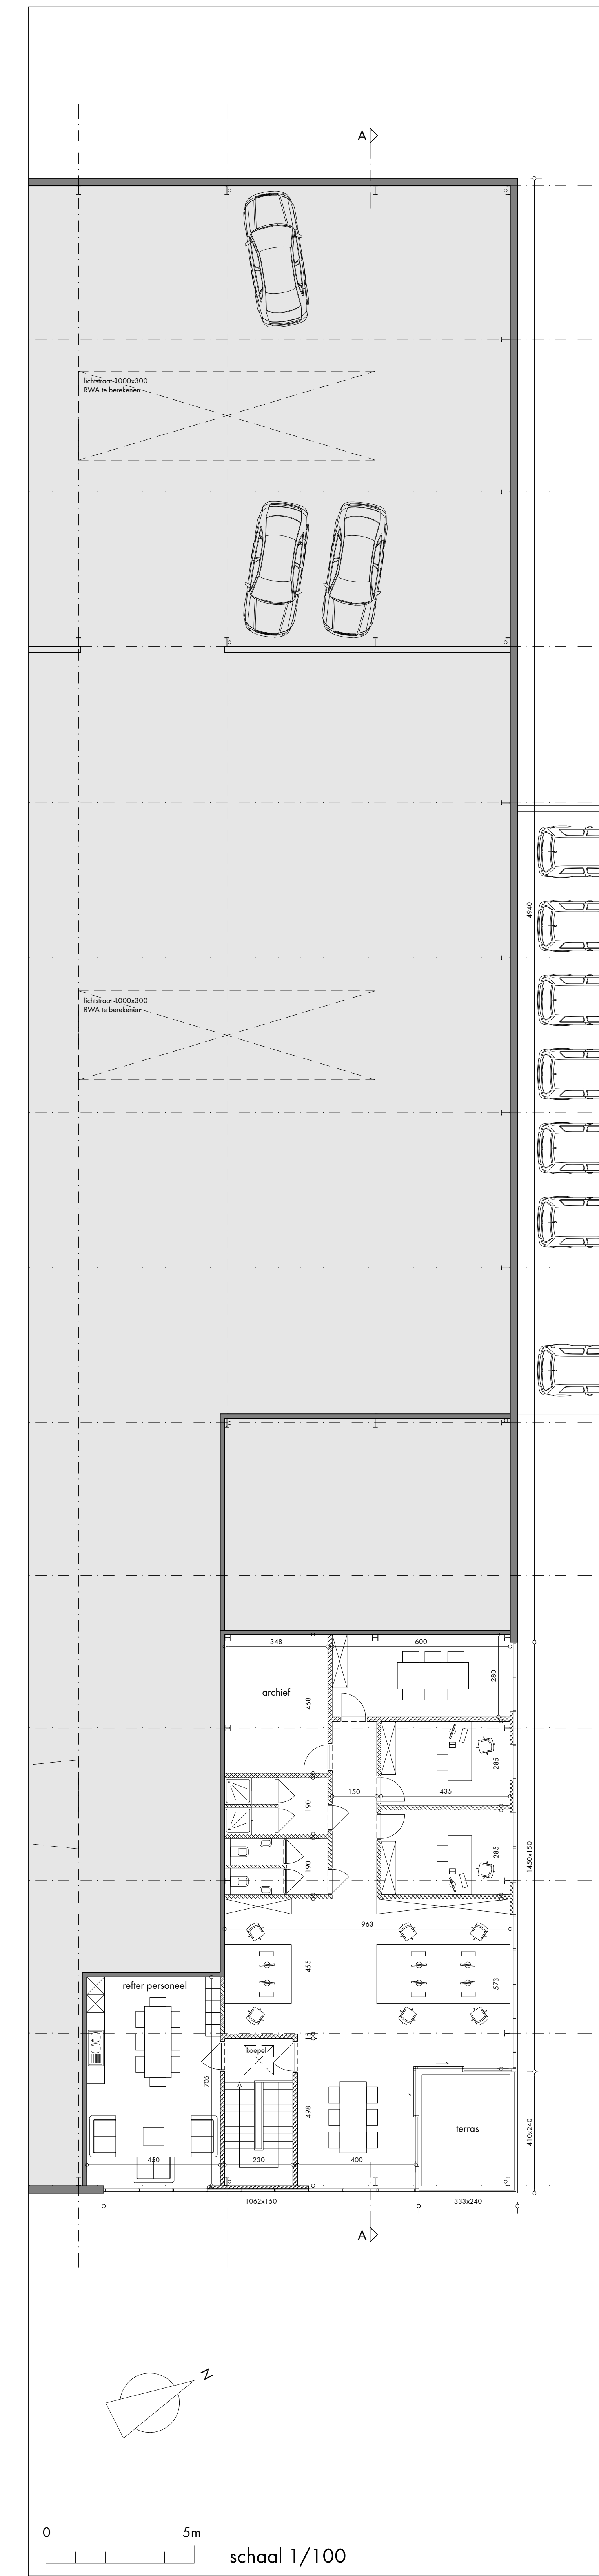


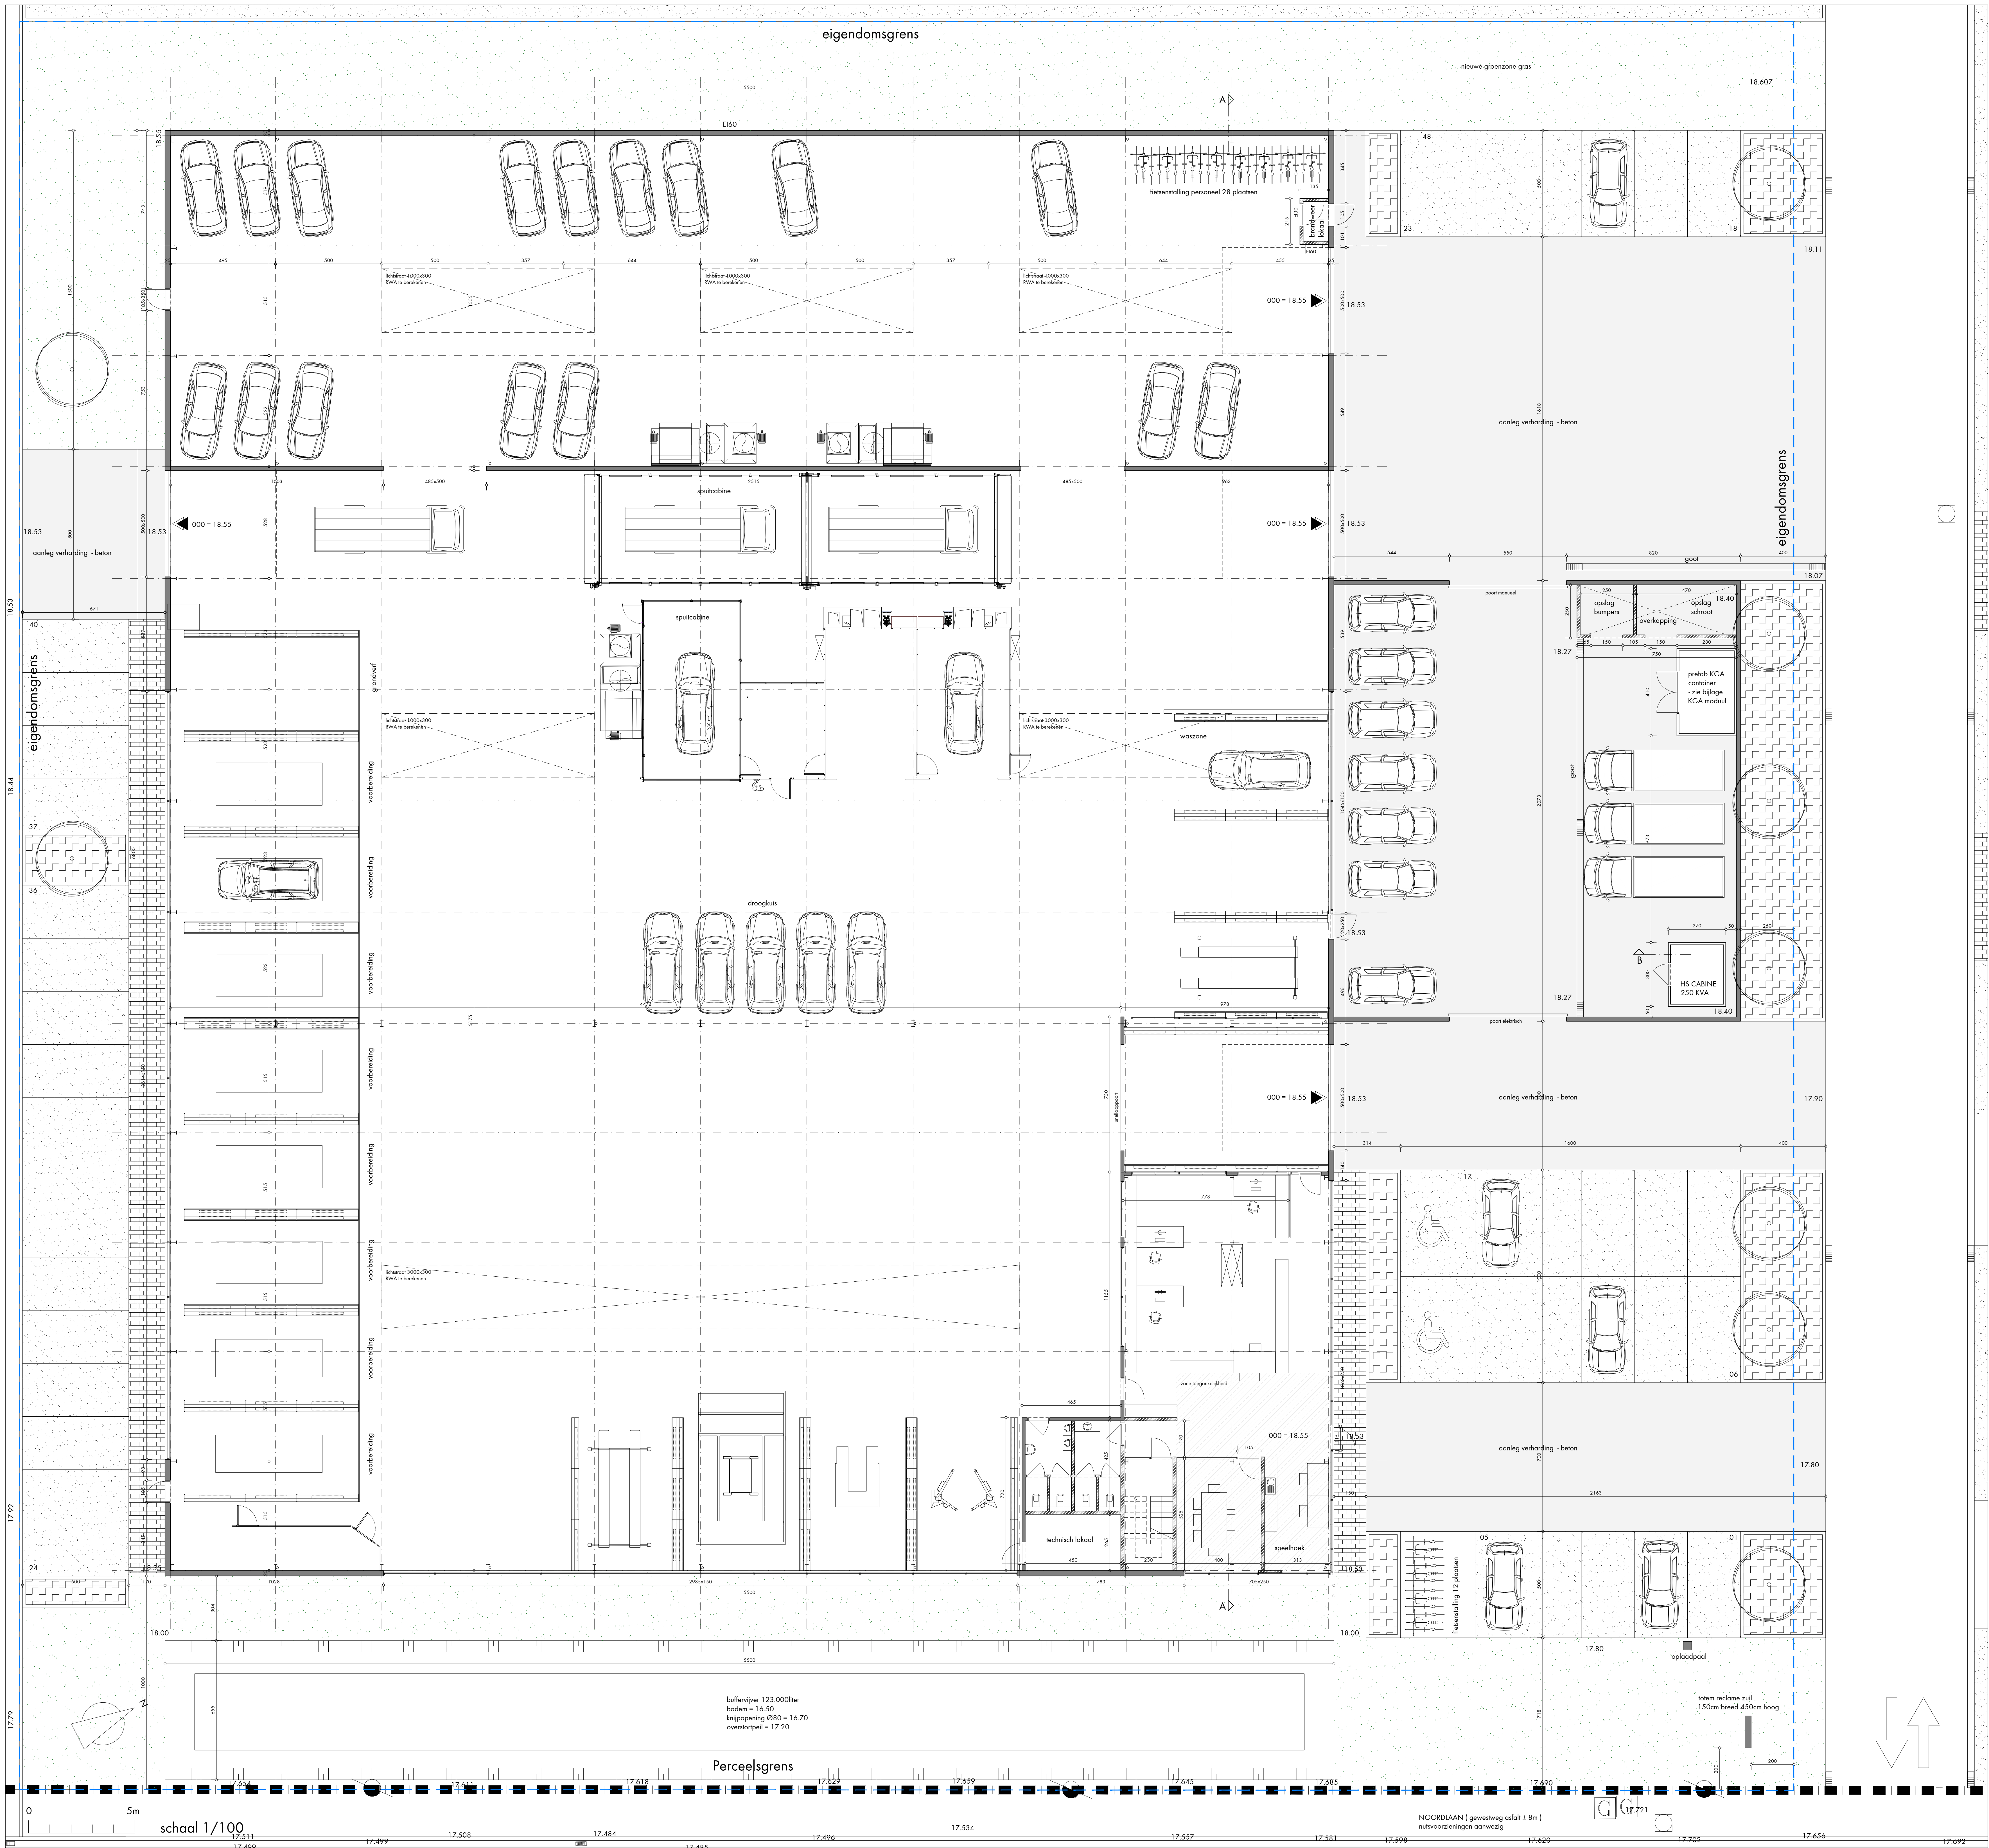

- LEGENDE**
- perceelsgrens
 - nieuwe eigendomsgrens
 - bestaande gebouwen andere percelen
 - nieuwe verharding
 - nieuwe verharding honingraat tegels met grind
 - nieuwe groenzone - heesters
 - nieuwe groenzone - gras
 - nieuwe boom - 'Tilia cordata 'Rancha''
 - hoogtepeil referentie TAW
 - nieuwe vloerpeil 18.55 + 000

KUURNE: BEDRIJFSGEBOUW VANDENBUSSCHE

Opdrachtgever
FUTURUM NV
Dumfriesen 1 bus 31
8500 Kuurne
056 361910

Ligging
Noordlaan 5
8500 Kuurne
Kortrijk-Rede Afd. Heule sectie B 5212 en Kuurne Sectie A 474m
West Vlaanderen

Architectuurontwerper
ARTEUM ARCHITECTS
Chemin du Siroc 1
1300 Viarese
T: +32 (0) 15 45 13 00
www.artenumarchitects.be

ARTEUM
architects

Stabiliteit

Handtekening bouwheer


Handtekening architect

SWECO


01	26/02/2019	BOUWTOESTAND			
INDEX	datum	omschrijving		tek	ctrl

GELIJKVLOERS + VERDIEPING
ONTWORPEN TOESTAND


TYPE PLAN	VERANTW.	PROJECTNUMMER	SCHAAL
grondplan	CB	57710004	1/100
discipline	FASE	PLANNUMMER	UITGAVE
architectuur	RV	100	

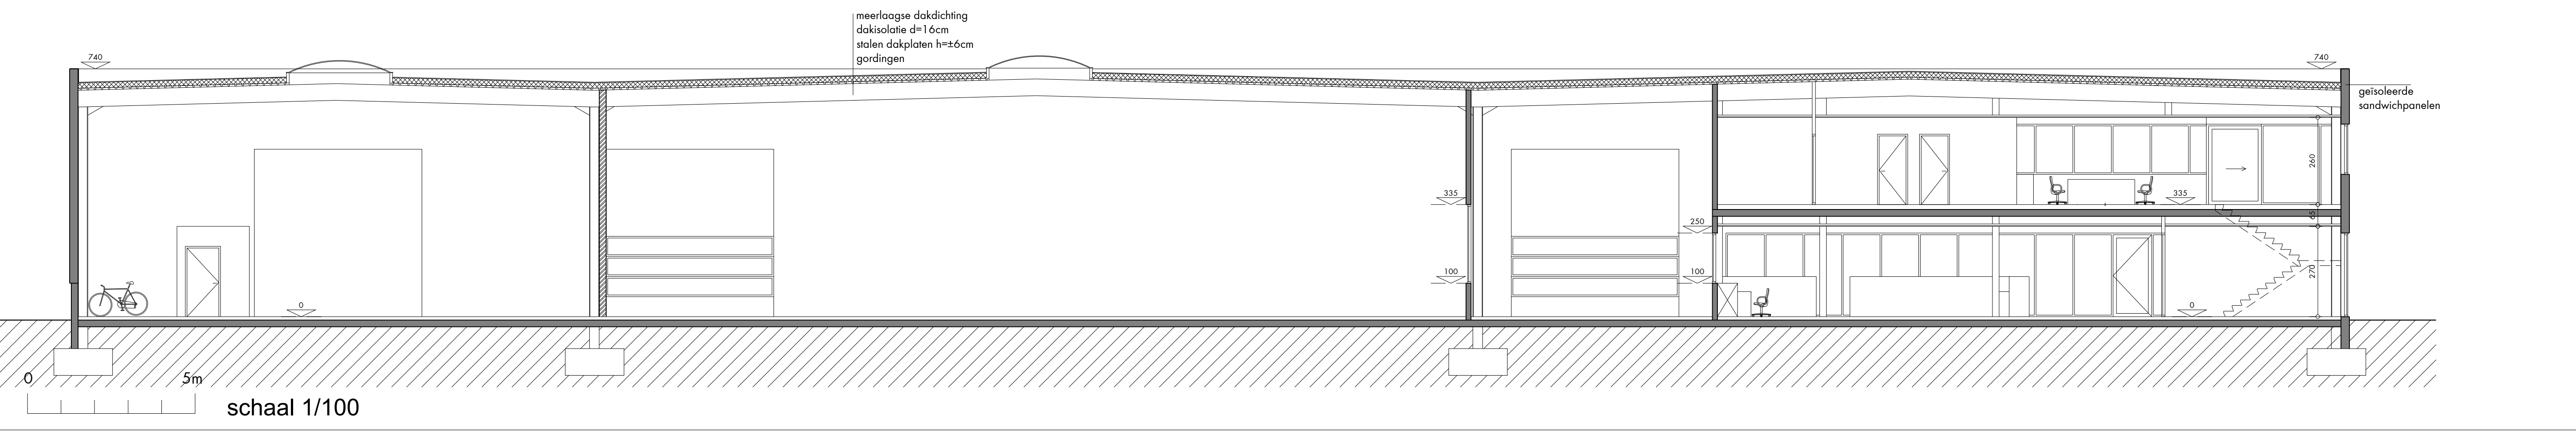


DOORSNEDE AA

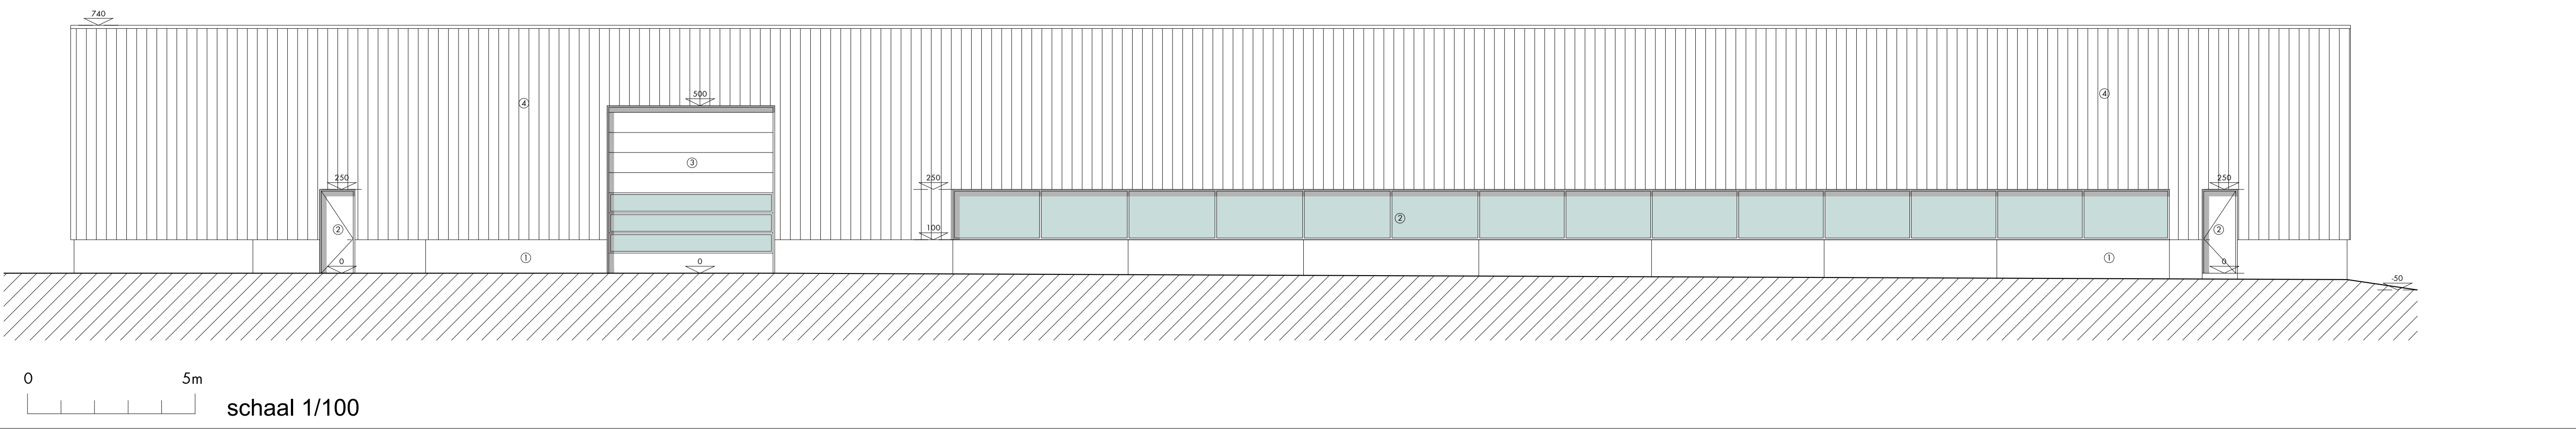


ZUID GEVEL

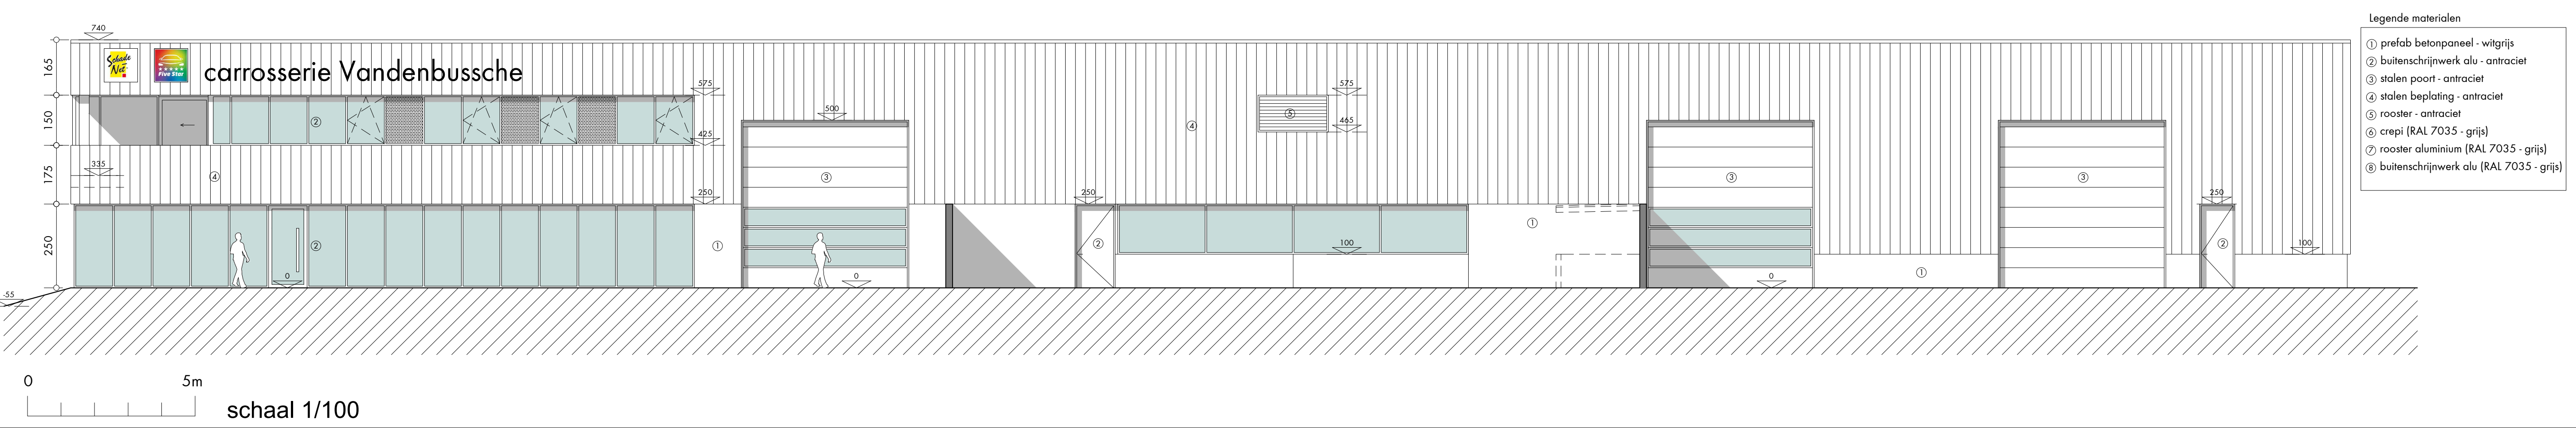

NOORD GEVEL

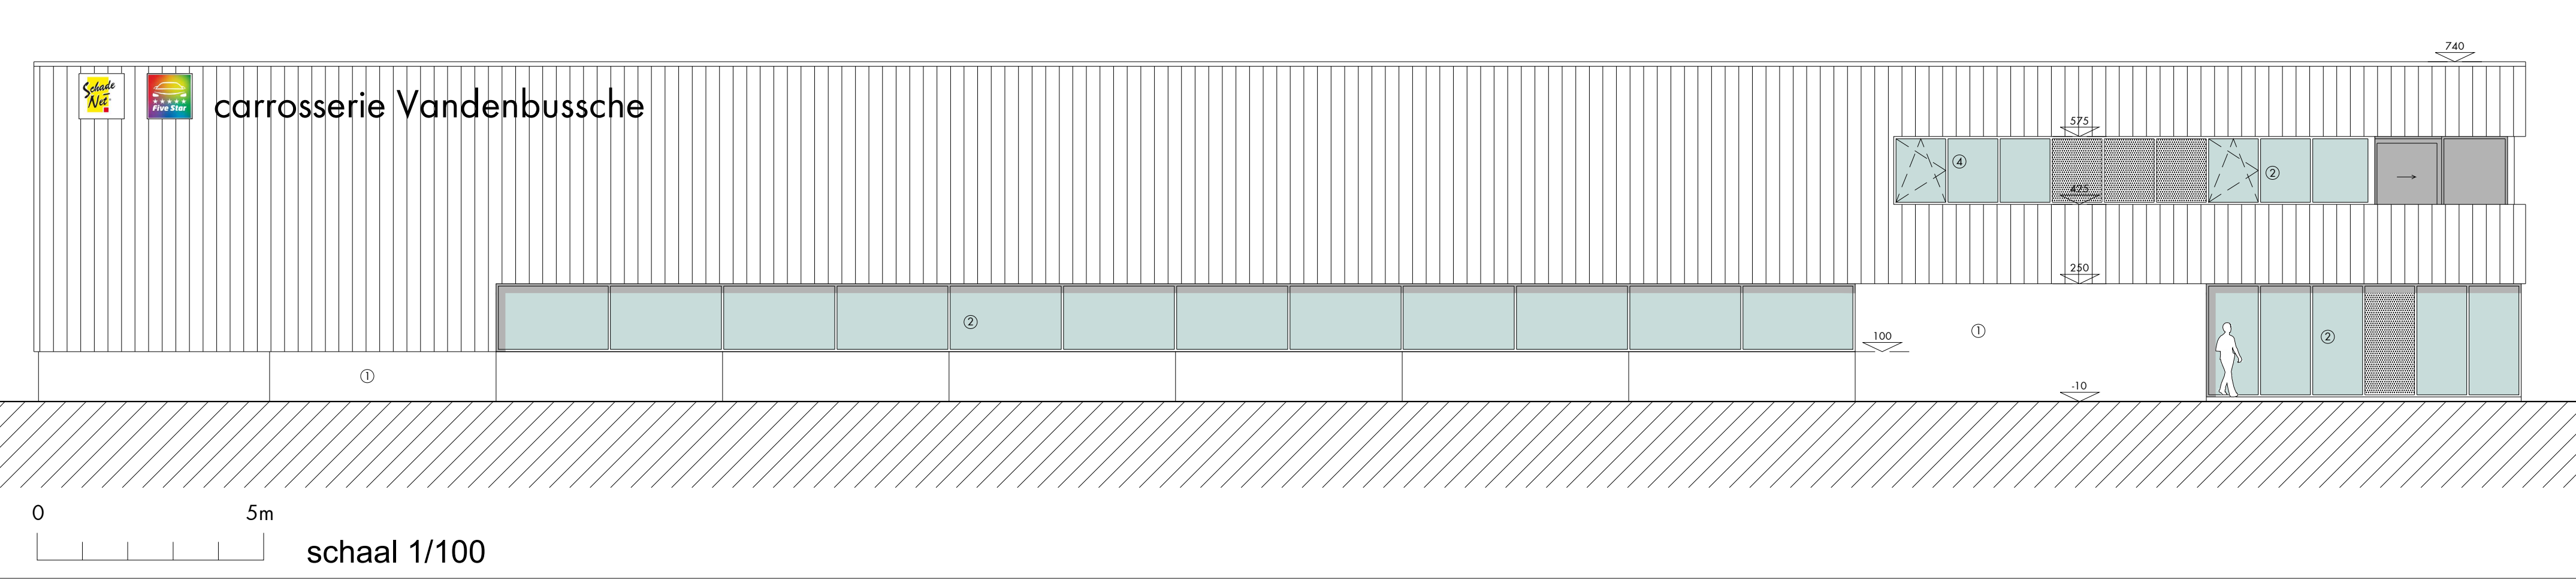

OOST GEVEL

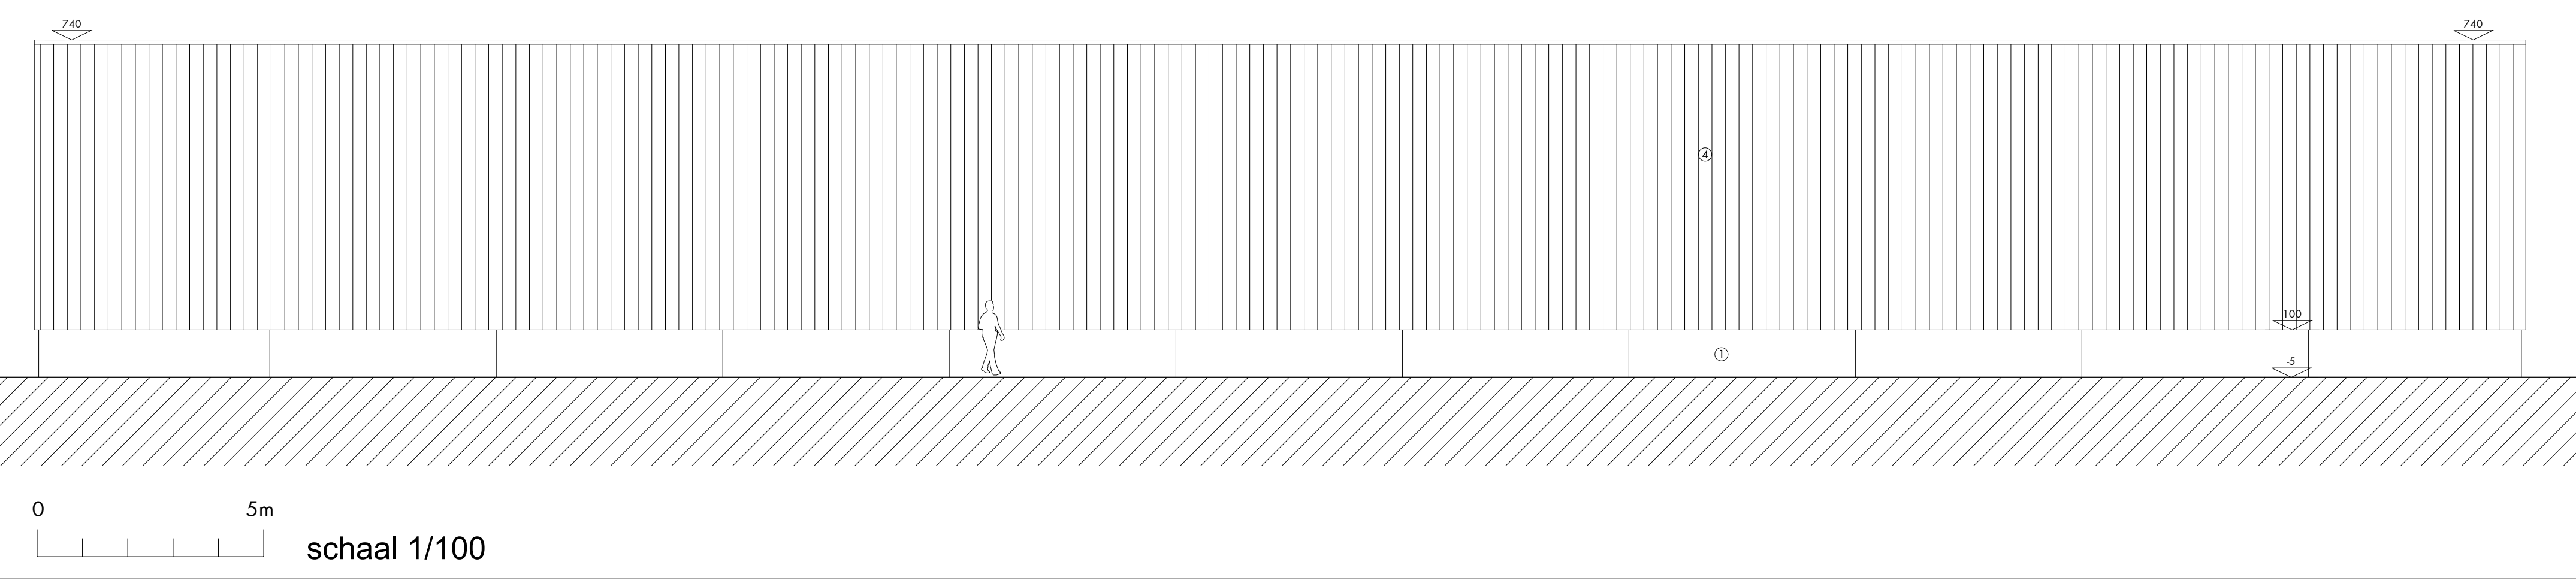

WEST GEVEL

KUURNE: BEDRIJFSGEBOUW VANDENBUSSCHE

Opdrachtgever

FUTURN NV
Dumolinlaan 1 bus 31
8500 Kortrijk
056 961910

Ligging

Noordlaan 5
8520 Kuurne
Kortrijk Sate Ald Heule sectie B 52112 en Kuurne Sectie A 474m
West Vlaanderen

Architect/ontwerper

ARTEUM ARCHITECTS
Chemin du Stocquoy 1
1300 Wavre
T: +32 (0) 15 45 13 00
www.artenumarchitects.be

ARTEUM
architects

Stabiliteit

Handtekening bouwheer

Handtekening architect


SWECO

01	28/02/2019	BOUWAANVRAAG			
INDEX	DATUM	OMSCHRIJVING		TEK.	CTRL.

GEVELS EN SNEDES

ONTWORPEN TOESTAND

TYPE - PLAN	VERANTW.	PROJECTNUMMER	SCHAAL
gevels	CB	57710004	1/100
DISCIPLINE	FASE	TEKENAAR	PLANNUMMER
architectuur		RV	200
			UITGAVE

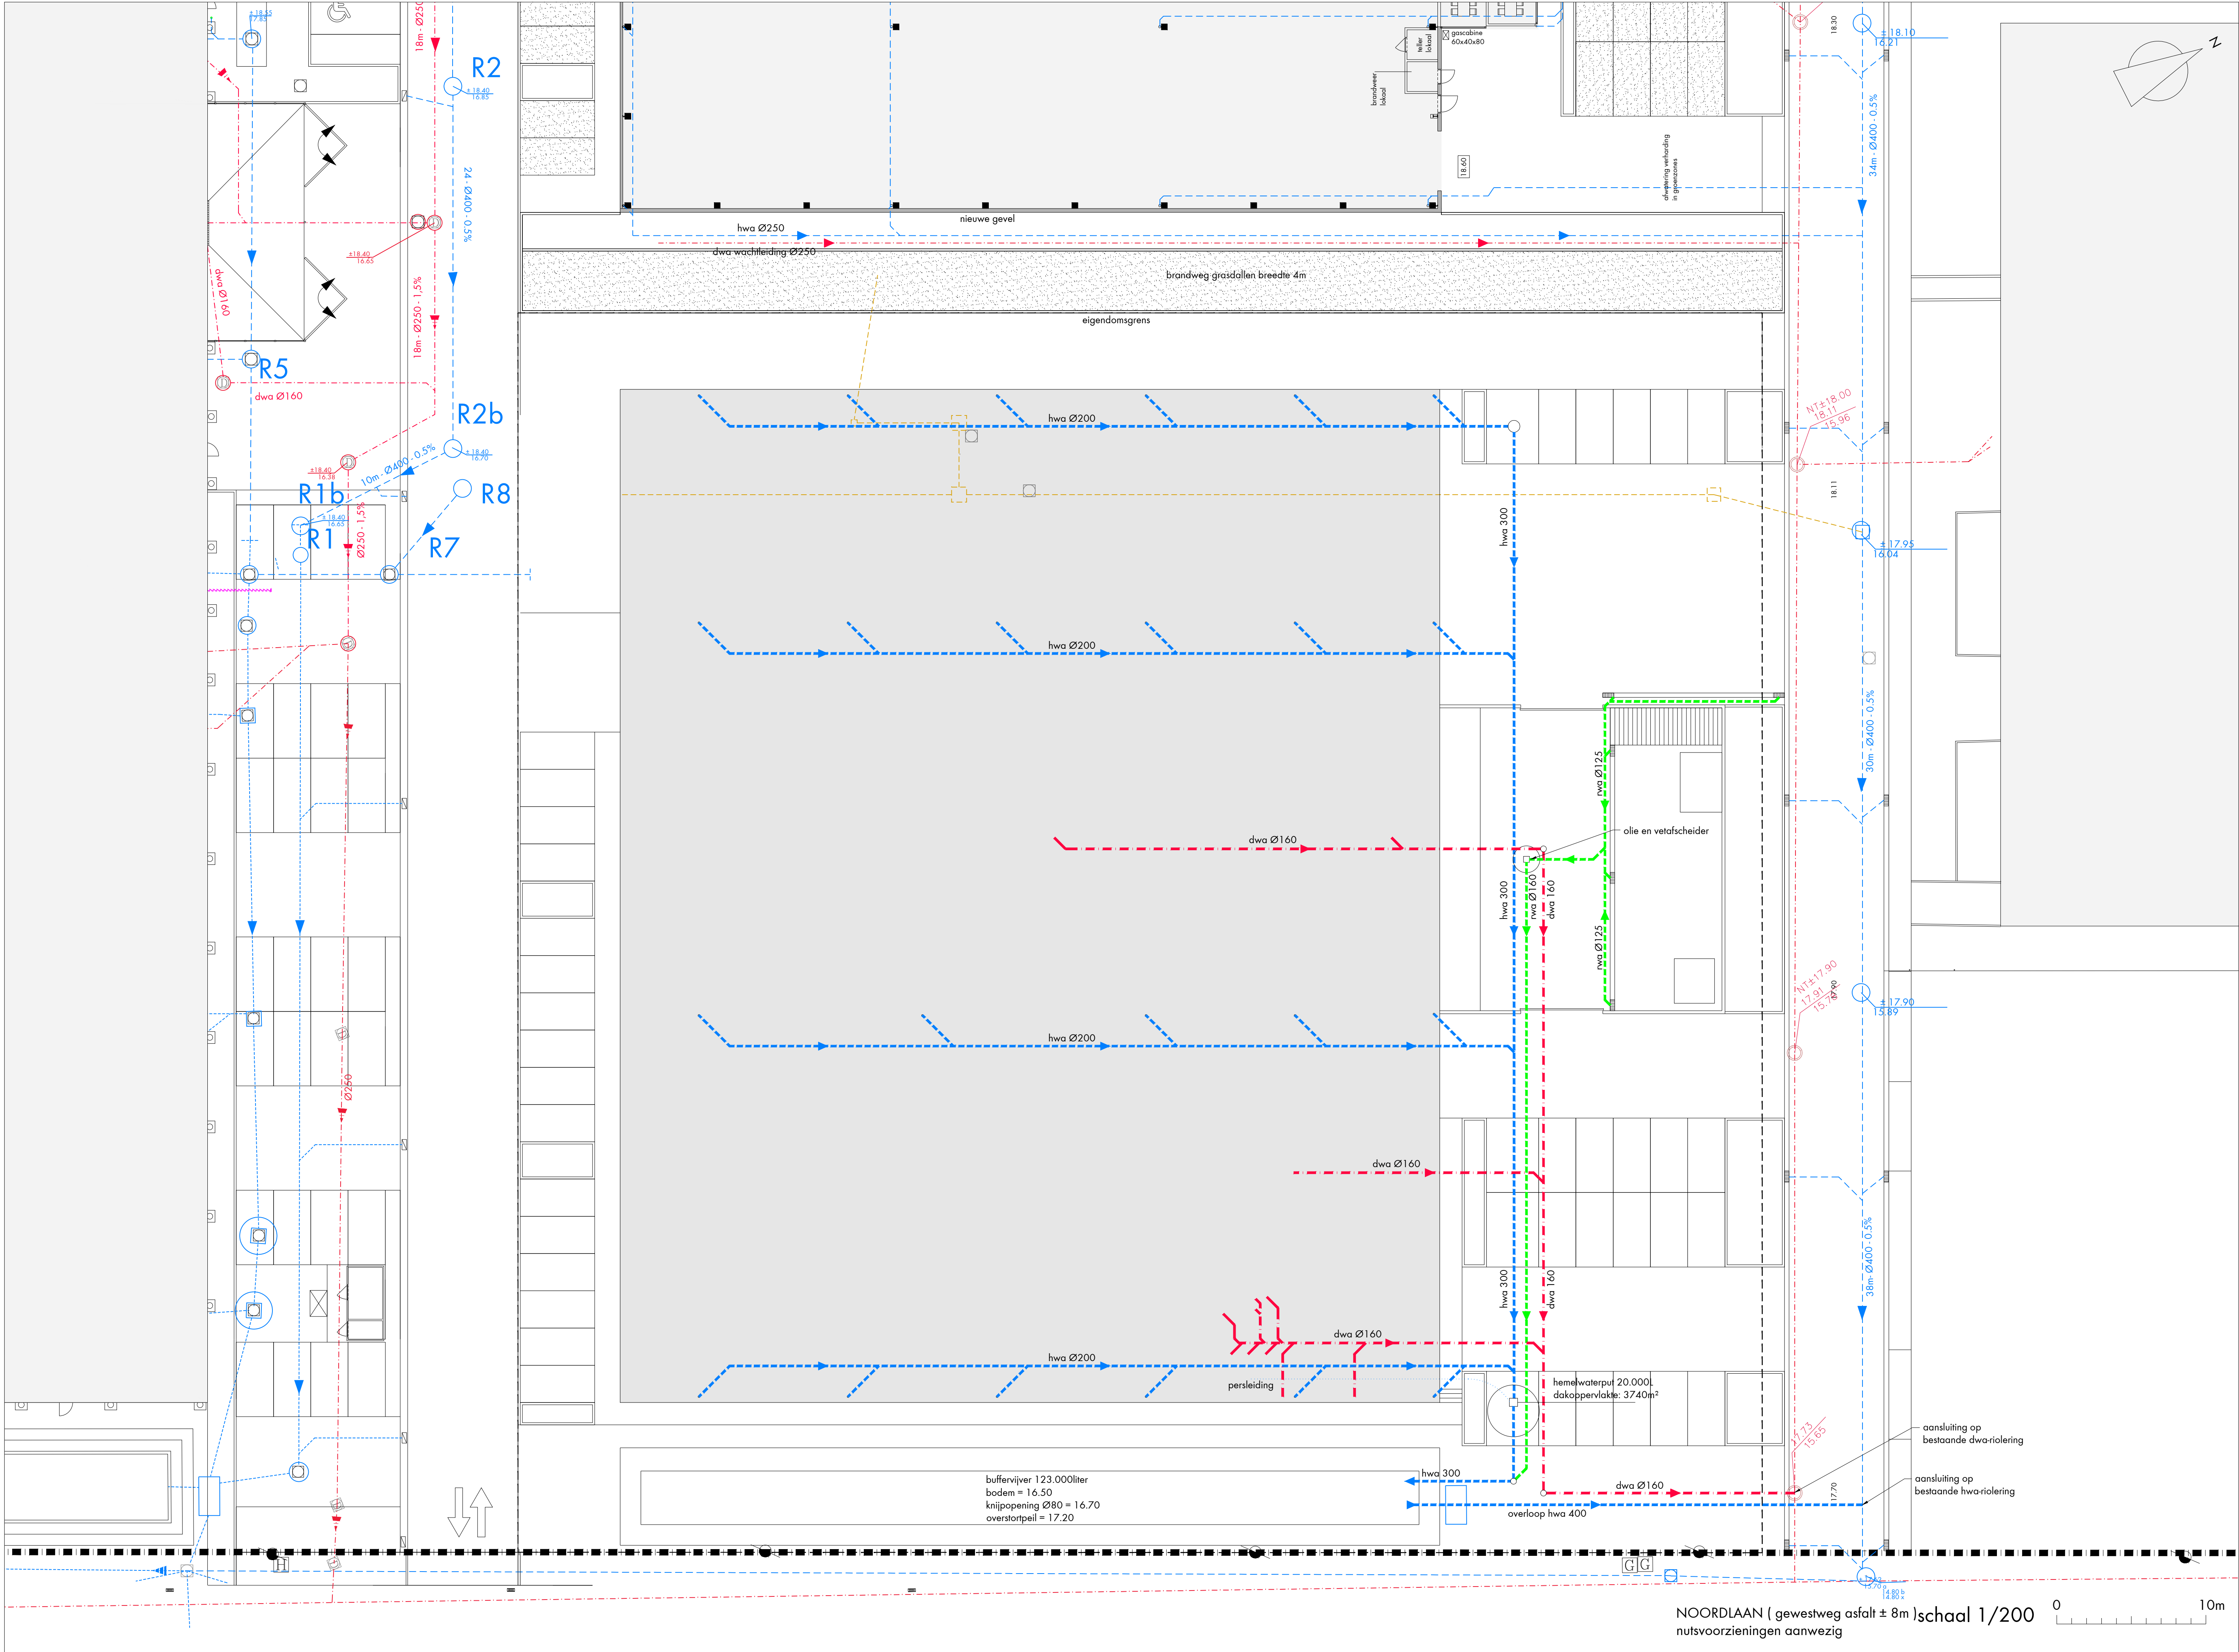

LEGENDE

- DWA - riolering vuil water nieuw
- HWA - riolering hemelwater nieuw
- RWA - riolering oppervlaktewater nieuw
- DWA - riolering vuil water bestaand
- RWA - riolering hemelwater bestaand
- HWA - riolering bestaand op te breken

KUURNE: BEDRIJFSGEBOUW VANDENBUSSCHE

Opdrachtgever
FUTURN NV
Dumolinlaan 1 bus 31
8500 Kortrijk
056 361910

Ligging
Noordlaan 5
8520 Kuurne
Kortrijk 8ste Ald Heule sectie B 5212 en Kuurne Sectie A 474m
West Vlaanderen

Architect/ontwerper
ARTEUM ARCHITECTS
Chemin du Stocquoy 1
1300 Wavre
T: +32 (0) 15 45 13 00
www.artenumarchitects.be

Stabiliteit

Handtekening bouwheer

Handtekening architect



01	26/02/2019	BOUWAANVRAAG			
INDEX	DATUM	OMSCHRIJVING		TEK.	CTRL.

RIOLERINGS- EN FUNDERINGSPLAN
ONTWORPEN TOESTAND

TYPE - PLAN		VERANTW.	PROJECTNUMMER	SCHAAL
grondplan		CB	57710002	1/200
DISCIPLINE	FASE	TEKENAAR	PLANNUMMER	UITGAVE
architectuur		RV	099	