



1

# INPLANTING

1 : 250


ontwerp	VERBOUWING + NIEUWBOUW APP. NA SLOOP, UITBREIDING HANDELSPAND		
bouwheer	BVBA Guarda	dossier	2017-979
	Koning Albertstraat 1 8600 DIKSMUIDE	plan nr	BA_OVERZICHT
bouwplaats	Koning Albertstraat 3, Reuzemolenstraat 8-10	datum	08/02/19
	8600 DIKSMUIDE	schaal	1 : 250
		getekend	Author

**bSOM architecten**  
 burgerlijke vennootschap met handelsvorm

**BERT LARIDON** ir.architect  
**WIM DEMOEN** int.architect

stovestraat 1 8600 diksmuide 051 51 10 88 info@somarchitecten.be

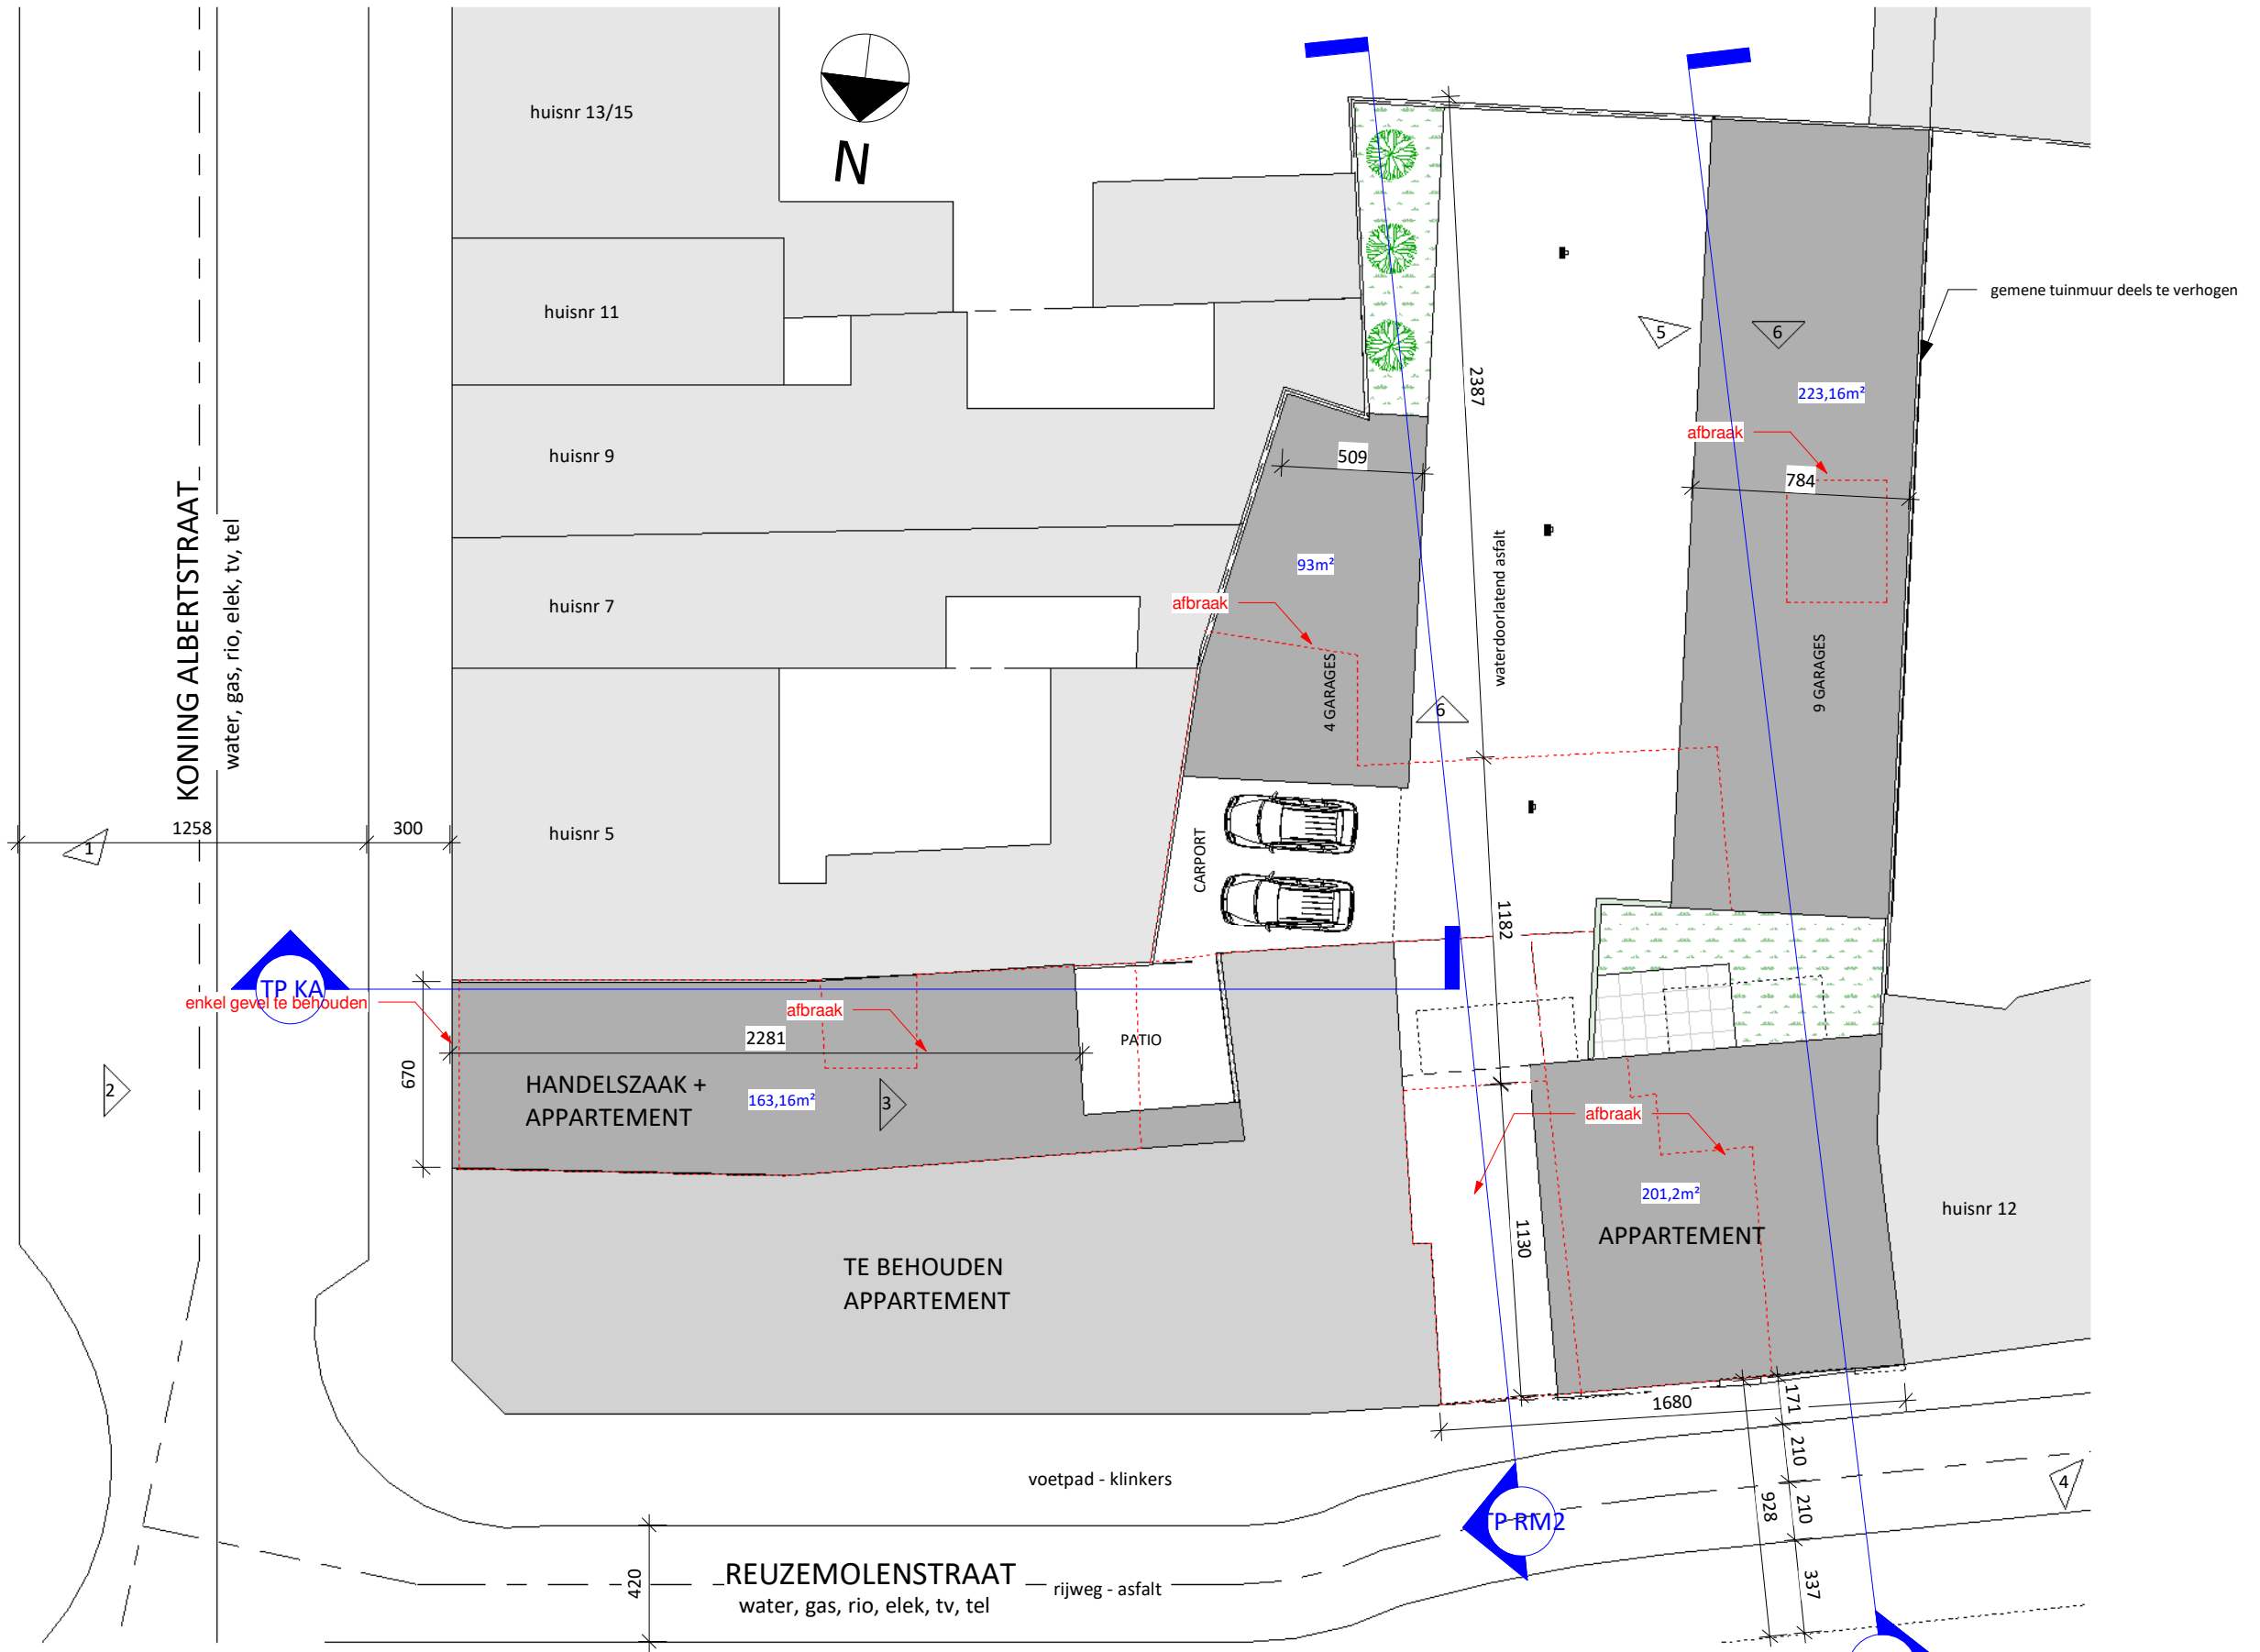


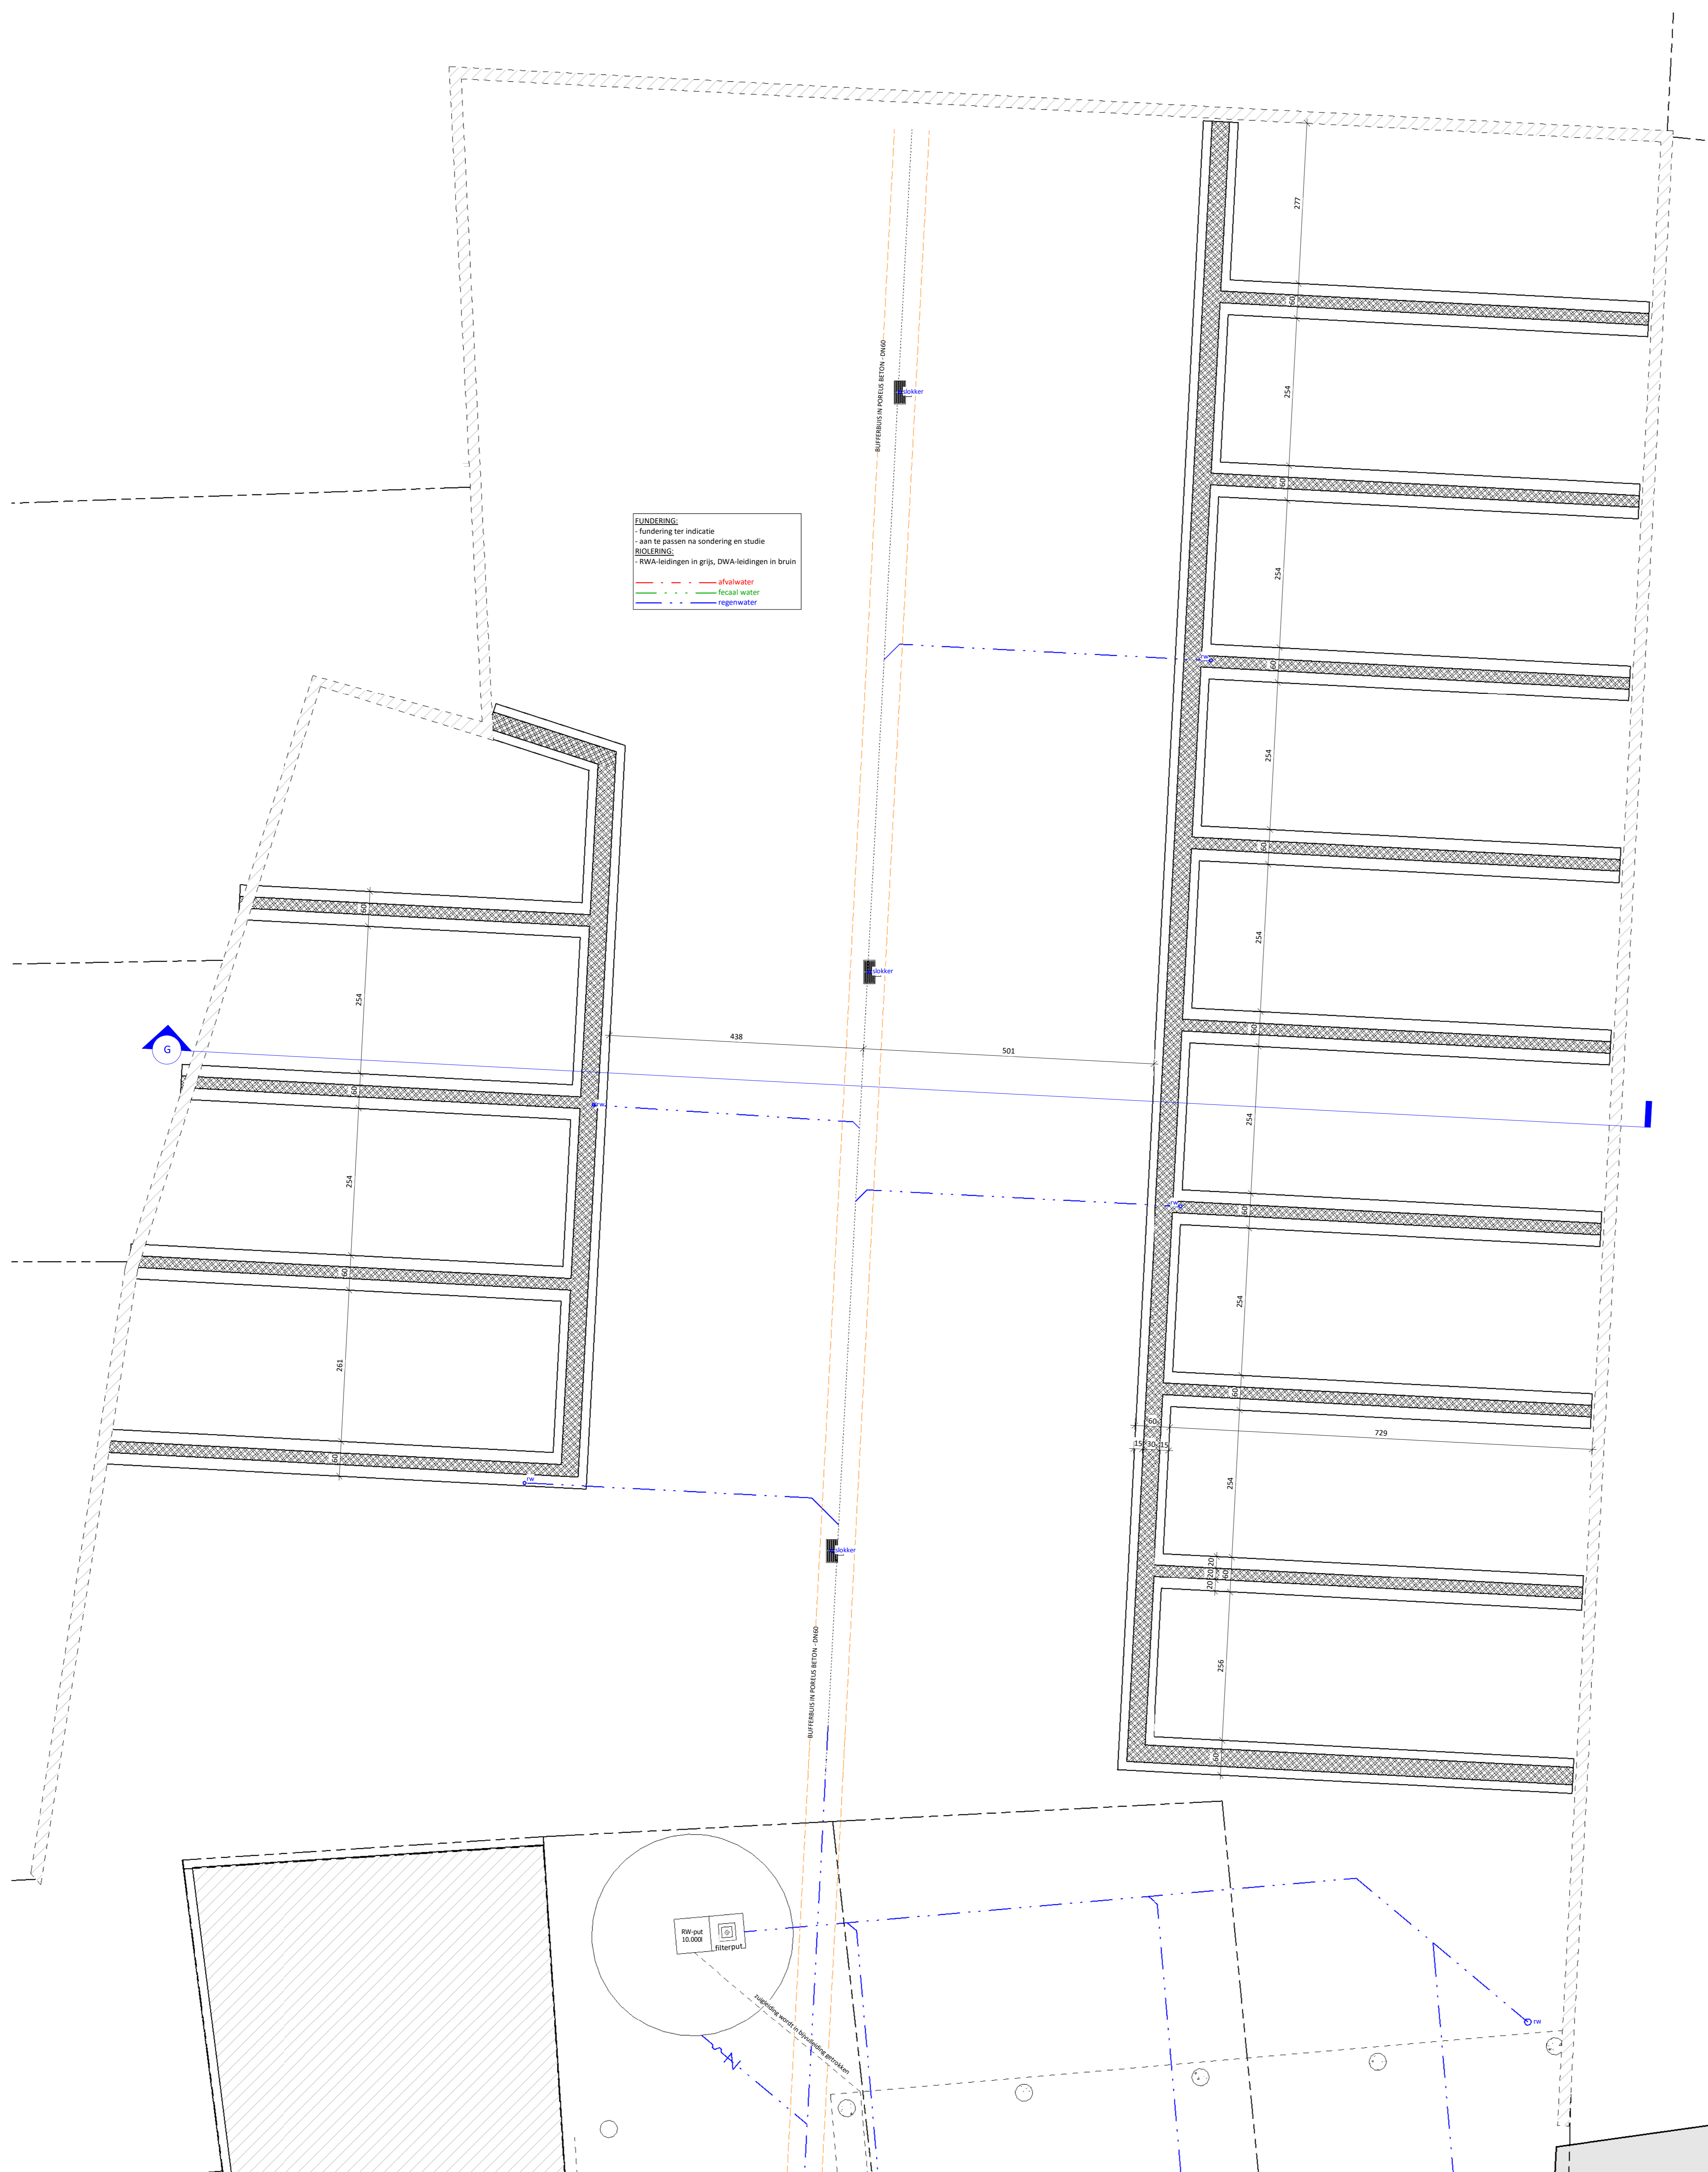


1

# INPLANTING

1 : 250

ontwerp	VERBOUWING + NIEUWBOUW APP. NA SLOOP, UITBREIDING HANDELSPAND		dossier	2017-979	<b>bSOM architecten</b> burgerlijke vennootschap met handelsvorm  <b>BERT LARIDON</b> ir.architect <b>WIM DEMOEN</b> int.architect stovestraat 1 8600 diksmuide 051 51 10 88 info@somarchitecten.be
bouwhoer	BVBA Guarda Koning Albertstraat 1 8600 DIKSMUIDE		plan nr	BA_OVERZICHT N 01	
bouwplaats	Koning Albertstraat 3, Reuzemolenstraat 8-10 8600 DIKSMUIDE		datum	08/02/19	
			schaal	1 : 250	
			getekend	Author	




**FUNDERING:**  
 Fundering ter indicatie  
 aan te passen na sondering en studie

**RIOLERING:**  
 RWA-leidingen in grijs, OWA-leidingen in bruin

afvalwater  
 local water  
 regenwater

1 FUNDERING/RIOLERING  
 1 : 50

wijzigingen	
ontwerp	<b>VERBOUWING + NIEUWBOUW APP. NA SLOOP, UITBREIDING HANDELSPAND</b>
bouwheer	BVBA Guarda Koning Albertstraat 1 8600 DIKSMUIDE 051 51 07 48
bouwplaat	Koning Albertstraat 3, Reuzemolen 8600 DIKSMUIDE Afd. 1, Sectie B, nrs. 107m, 102f, 103b WEST-VLAANDEREN
plan	<b>AANVRAAG OMGEVINGSVERGUNNING: PLAN GARAGES</b>
dossier	2017-979
plan nr	BA_GARAGES_P_N_01
datum	08/02/19
getekend	Author
goedgekeurd en voor akkoord ondertekend	opdrachtgever, architect, aannemer,

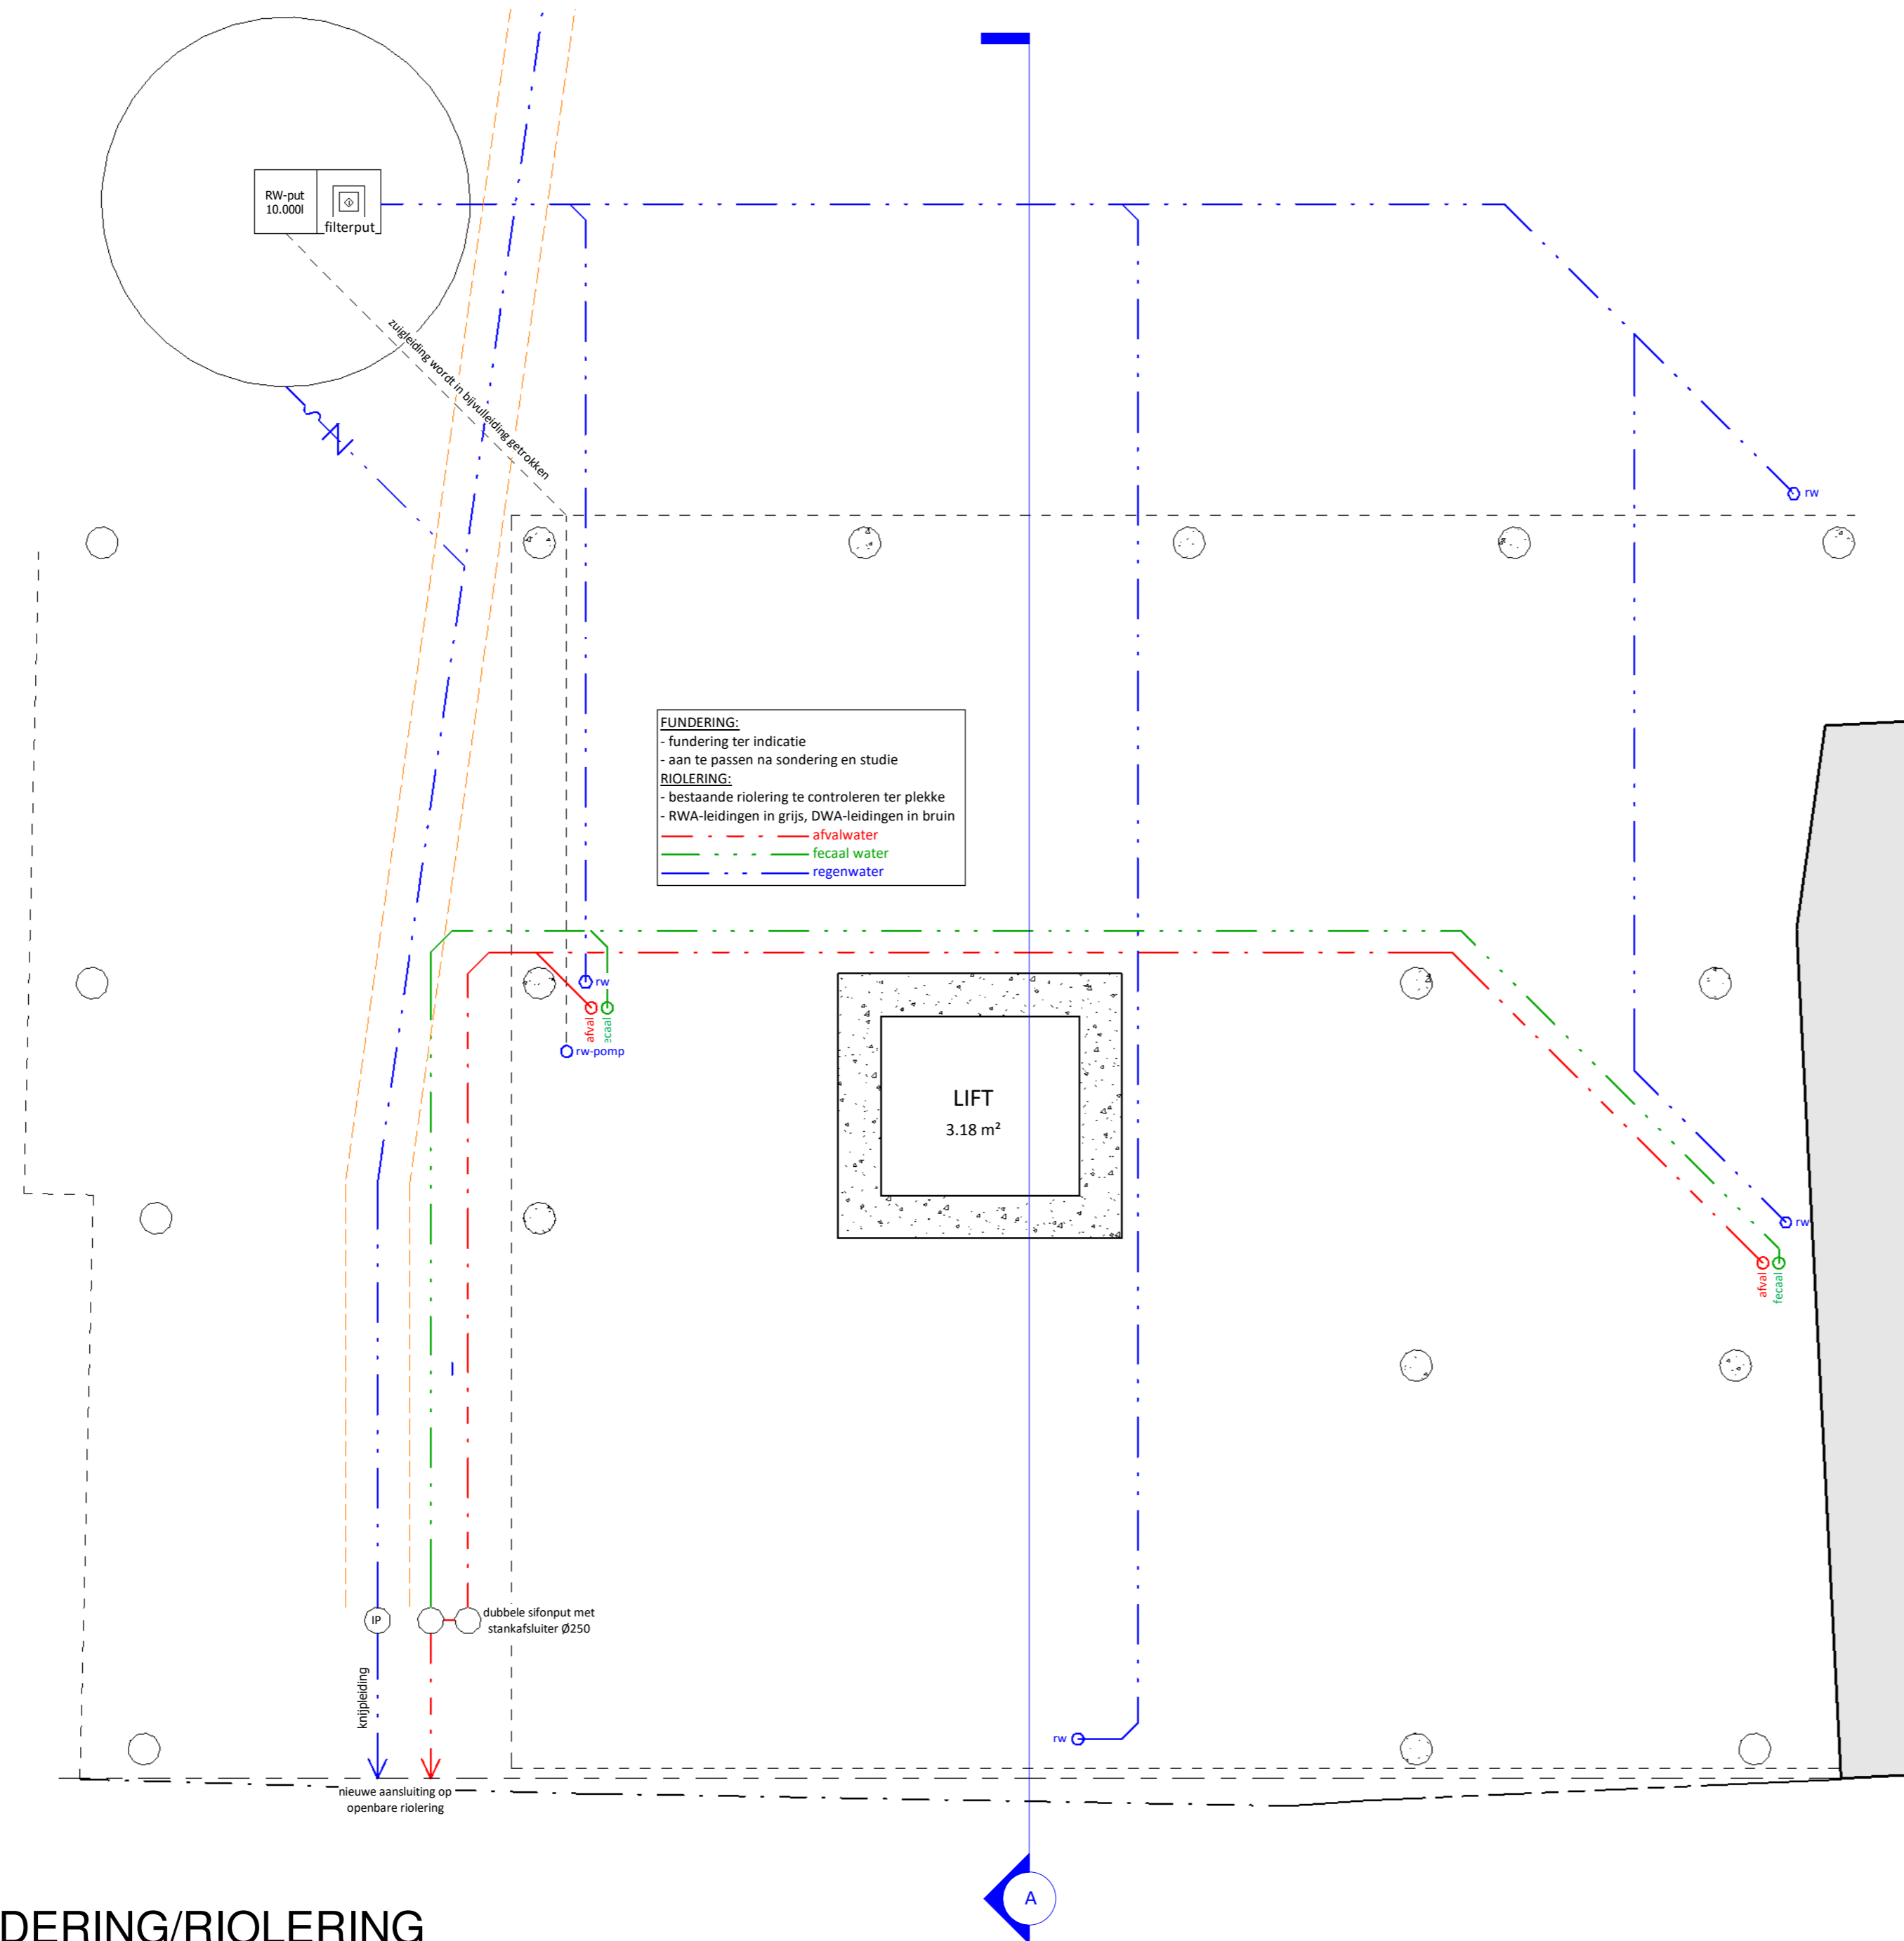

**FUNDERING:**  
 - fundering ter indicatie  
 - aan te passen na sondering en studie  
**RIOLERING:**  
 - bestaande riolering te controleren ter plekke  
 - RWA-leidingen in grijs, DWA-leidingen in bruin  
 - afvalwater  
 - fecaal water  
 - regenwater

LIFT  
 3.18 m²

dubbele sifonput met stankafsluiter Ø250

nieuwe aansluiting op openbare riolering

knijpleiding


zuigleiding wordt in bijvoelings getrokken

wijzigingen	
-------------	--

ontwerp	<b>VERBOUWING + NIEUWBOUW APP. NA SLOOP, UITBREIDING HANDELSPAND</b>
bouwheer	BVBA Guarda Koning Albertstraat 1 8600 DIKSMUIDE 051 51 07 48
bouwplaats	Koning Albertstraat 3, Reuzemolen 8600 DIKSMUIDE Afd. 1, Sectie B, nrs. 107m, 102f, 103b WEST-VLAANDEREN

plan	<b>AANVRAAG OMGEVINGSVERGUNNING: NIEUWE TOESTAND - -1/RIOLERING</b>
dossier	2017-979
plan nr	BA_RM_P_N_01
datum	08/02/19
getekend	Author
goedgekeurd en voor akkoord ondertekend	opdrachtgever, architect, aannemer,

	bSOM architecten burgerlijke vennootschap met handelsvorm
	BERT LARIDON ir.architect WIM DEMOEN int.architect
stovestraat 1 8600 diksmuide tel 051 51 10 88 e-mail info@somarchitecten.be	

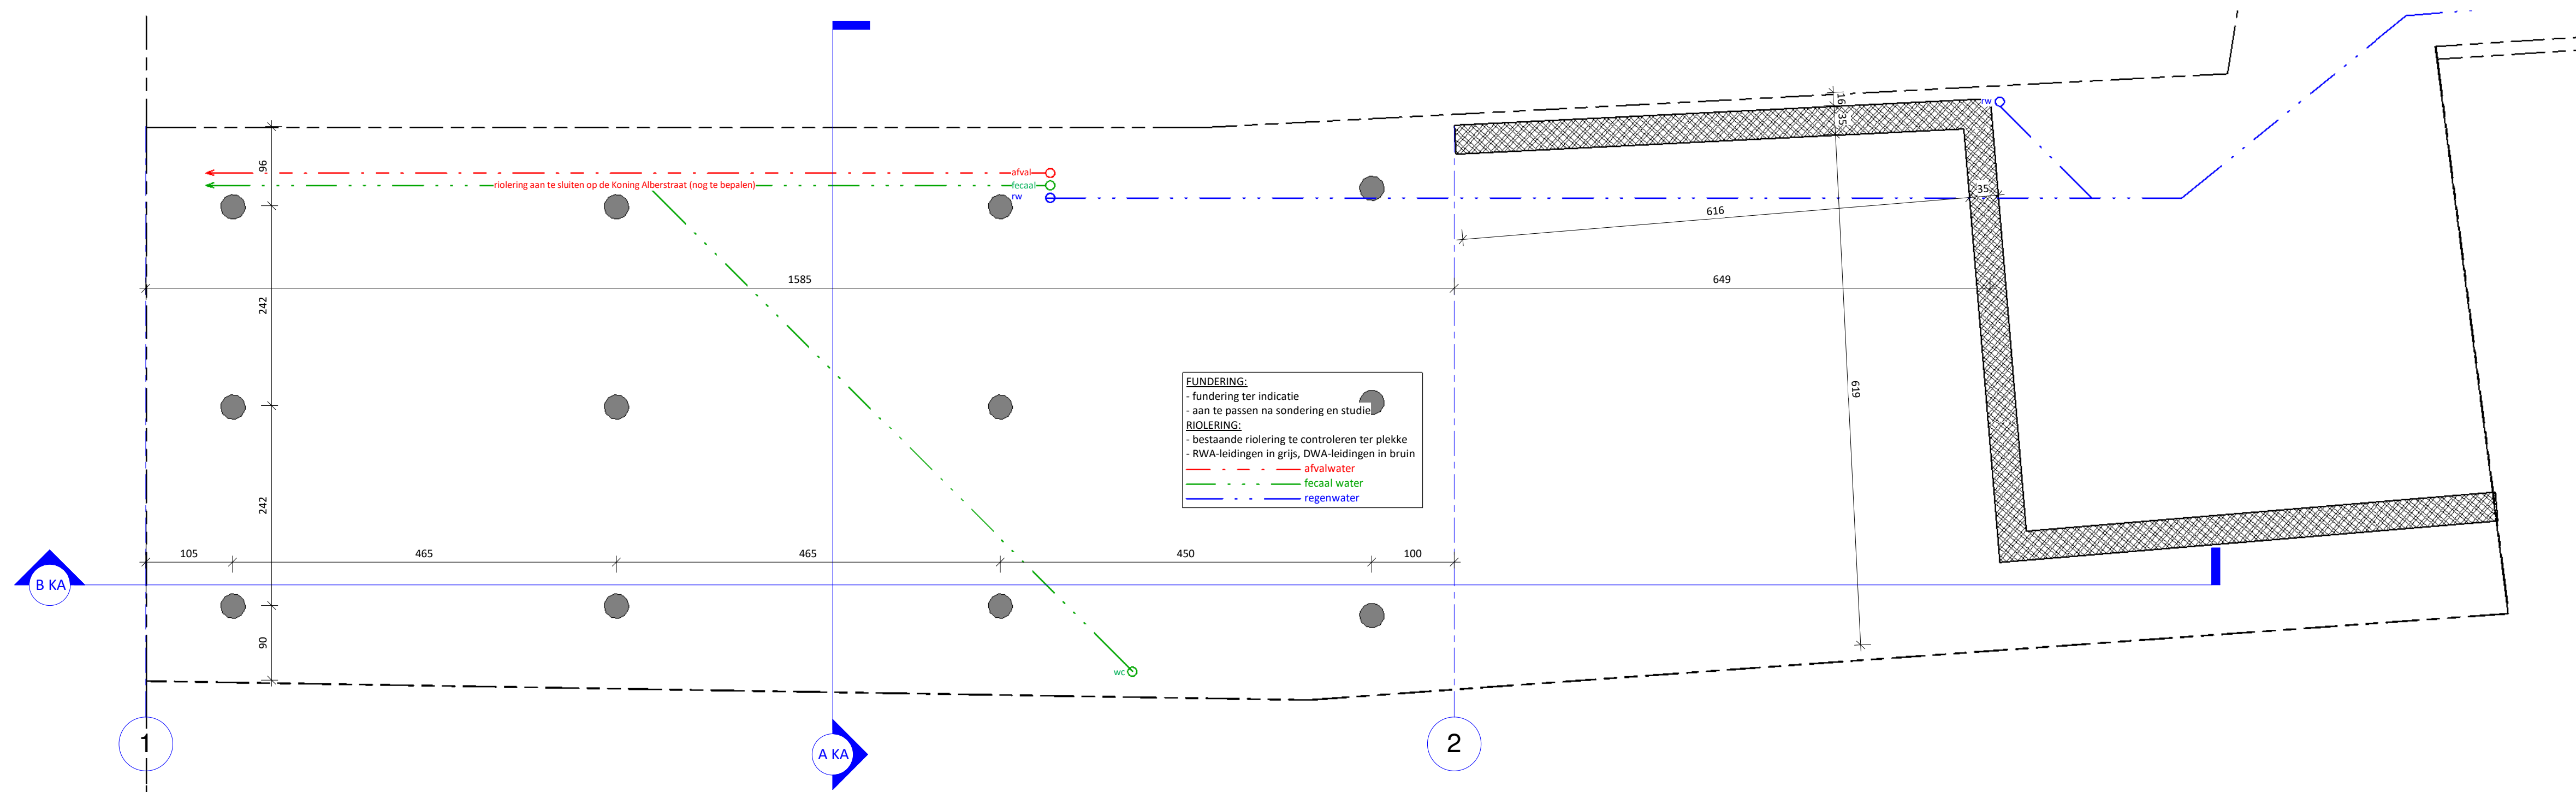

1 FUNDERING/RIOLERING  
 1 : 50

wijzigingen	
-------------	--

ontwerp	<b>VERBOUWING + NIEUWBOUW APP. NA SLOOP, UITBREIDING HANDELSPAND</b>	
bouwheer	BVBA Guarda Koning Albertstraat 1 051 51 07 48	8600 DIKSMUIDE
bouwplaats	Koning Albertstraat 3, Reuzemolen Afd. 1, Sectie B, nrs. 107m, 102f, 103b WEST-VLAANDEREN	

plan	<b>AANVRAAG OMGEVINGSVERGUNNING: NIEUWE TOESTAND - NIVEAU 0</b>	
dossier	2017-979	
plan nr	BA_KA_P_N_01	
datum	08/02/19	
getekend	Author	
goedgekeurd en voor akkoord ondertekend	opdrachtgever,	architect, aannemer,