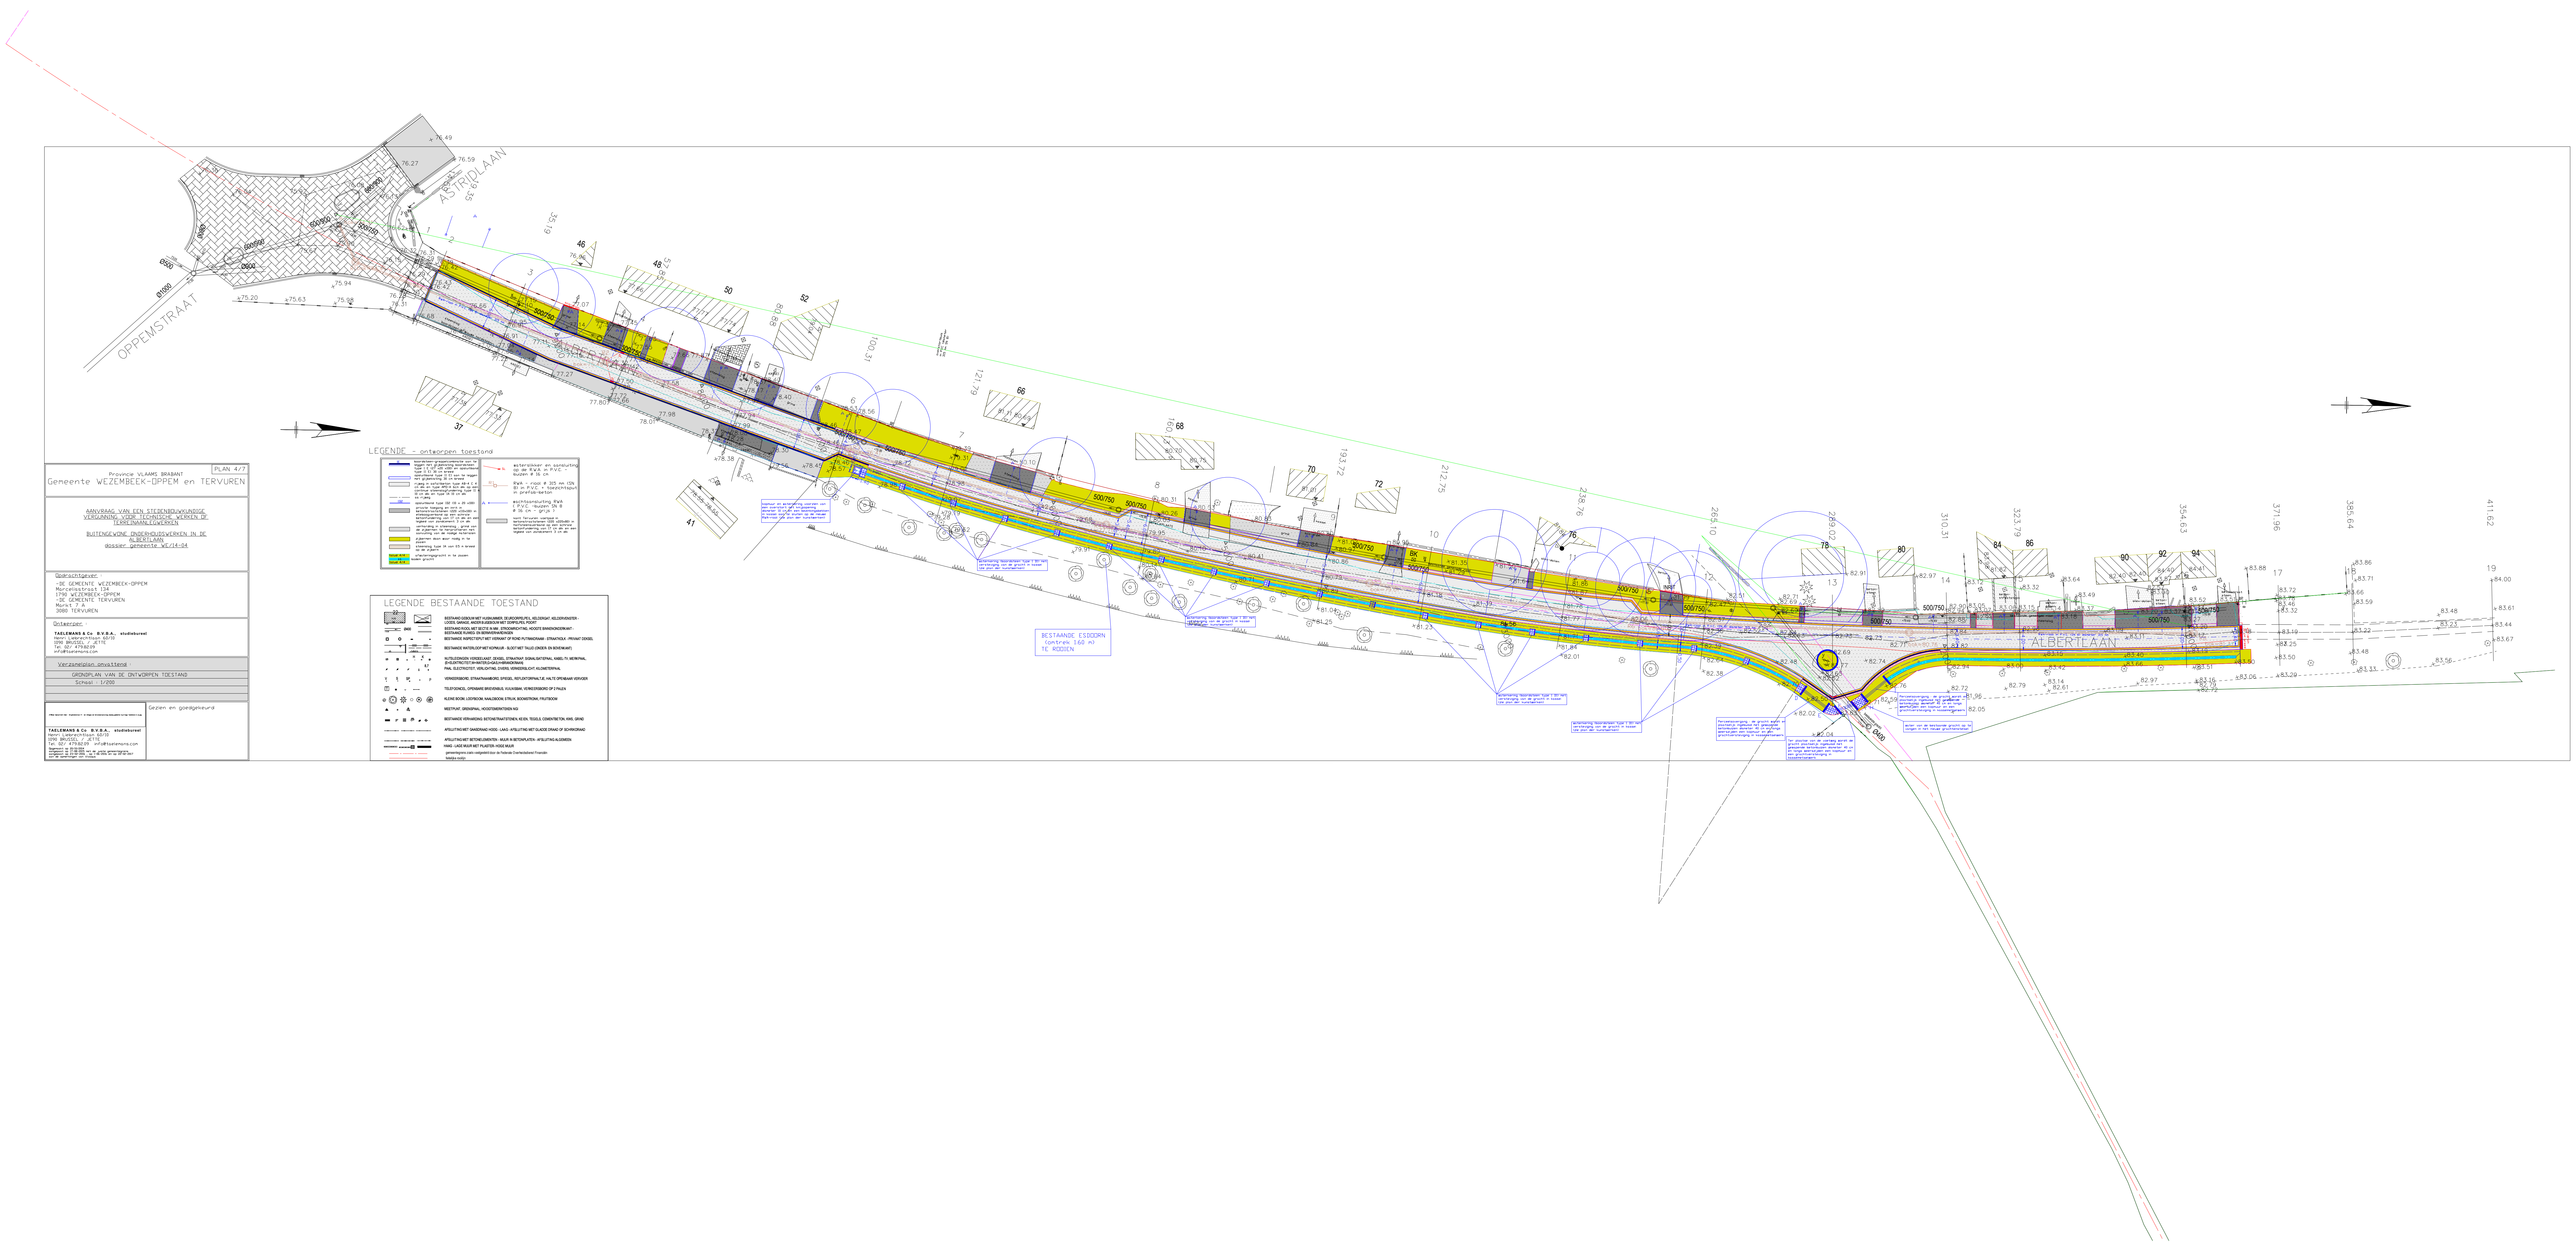

LEGENDE - ontworpen toestand

boordsteen-greppelcombinatie aan te leggen met glijbekisting boordsteen type I E (27 x20 x100) en opsluitband type II E1 30 cm breed
opsluitband type II E1 aan te leggen met glijbekisting 30 cm breed
rijweg in asfaltbeton type AB-4 C 4 cm dik en type APO-A 6cm dik op een continue steenslagfundering type II A 10 cm dik en type IA 10 cm dik
as rijweg
opsluitband type ID2 (10 x 20 x100)
private toegang en inrit in betonstraatstenen (220 x110x100) in elleboogverband op een schrale betonfundering van 17 cm dik en een legbed van zandcement 3 cm dik
verharding in steenslag , grind van de zijbermen te herprofileren met aanvulling van de nodige materialen
zijbermen daan waar nodig in te zaaien
steenslag type IA van 0.5 m breed op de zijberm
talud 4/4 – as – talud 4/4: afwateringsgracht in te zaaien, bodem gracht
waterslikker en aansluiting op de R.W.A. in P.V.C. - buizen Ø 16 cm
RWA - riool Ø 315 mm (SN 8) in P.V.C. + toezichtsput in prefab-beton
wachtaansluiting RWA (P.V.C. -buizen SN 8 Ø 16 cm - grijs)
kant Tervuren :voetpad in betonstraatstenen (220 x220x80) in halfsteensverband op een schrale betonfundering van 17 cm dik en een legbed van zandcement 3 cm dik

LEGENDE BESTAANDE TOESTAND

BESTAAND GEBOUW MET HUISNUMMER, DEURDORPELPEIL, KELDERGAT, KELDERVENSTER - LOODS, GARAGE, ANDER BIJGEBOUW MET DORPELPEIL POORT
BESTAAND RIOOL MET SECTIE IN MM , STROOMRICHTING, HOOGTE BINNENONDERKANT - BESTAANDE RIJWEG- EN BERMVERHARDINGEN
BESTAANDE INSPECTIEPUT MET VIERKANT OF ROND PUTRANDRAAM - STRAATKOLK - PRIVAAT DEKSEL
BESTAANDE WATERLOOP MET KOPMUUR - SLOOT MET TALUD (ONDER- EN BOVENKANT)
NUTSLEIDINGEN: VERDEELKAST, DEKSEL, STRAATKAP, SIGNALISATIEPAAL, KABEL-TV, MERKPAAL, (E=ELEKTRICITEIT,W=WATER,G=GAS,H=BRANDKRAAN)
PAAL: ELECTRICITEIT, VERLICHTING, DIVERS, VERKEERSLICHT, KILOMETERPAAL
VERKEERSBORD, STRAATNAAMBORD, SPIEGEL, REFLEKTORPAALTJE, HALTE OPENBAAR VERVOER
TELEFOONCEL, OPENBARE BRIEVENBUS, VUILNISBAK, VERKEERSBORD OP 2 PALEN
KLEINE BOOM, LOOFBOOM, NAALDBOOM, STRUIK, BOOMSTRONK, FRUITBOOM
MEETPUNT, GRENSPAAL, HOOGTEMERKTEKEN NGI
BESTAANDE VERHARDING: BETONSTRAATSTENEN, KEIEN, TEGELS, CEMENTBETON, KWS, GRIND
AFSLUITING MET GAASDRAAD HOOG - LAAG - AFSLUITING MET GLADDE DRAAD OF SCHRIKDRAAD
AFSLUITING MET BETONELEMENTEN - MUUR IN BETONPLATEN - AFSLUITING ALGEMEEN
HAAG - LAGE MUUR MET PILASTER- HOGE MUUR
gemeentegrens zoals vastgesteld door de Federale Overheidsdienst Financiën
feitelijke rooilijn

PLAN 4/7

Provincie VLAAMS BRABANT
Gemeente WEZEMBEEK-OPPEM en TERVUREN

AANVRAAG VAN EEN STEDENBOUWKUNDIGE
VERGUNNING VOOR TECHNISCHE WERKEN OF
TERREINAANLEGWERKEN

BUITENGEWONE ONDERHOUDSWERKEN IN DE
ALBERTLAAN
dossier gemeente WE/14-04

Opdrachtgever :
-DE GEMEENTE WEZEMBEEK-OPPEM
Marcelisstraat 134
1790 WEZEMBEEK-OPPEM
-DE GEMEENTE TERVUREN
Markt 7 A
3080 TERVUREN

Ontwerper :
TAELEMANS & Co B.V.B.A., studiebureel
Henri Liebrechtlaan 60/10
1090 BRUSSEL / JETTE
Tel. 02/ 479.82.09
info@taelemans.com

Verzamelplan omvattend :
GRONDPLAN VAN DE ONTWORPEN TOESTAND
Schaal : 1/200

Z:\Meise (Wolverten) Inde - Drijpikkelstraat 9 - de Villegas de Cercamps\aanvraag sloping gedeelte muur\logo Taelemans & co.jpg

TAELEMANS & Co B.V.B.A., studiebureel
Henri Liebrechtlaan 60/10
1090 BRUSSEL / JETTE
Tel. 02/ 479.82.09 info@taelemans.com
Opgemaakt op 20/10/2014
aangepast op 17-08-2015 met de juiste gemeentegrens
aangepast op 23-02-2016 , op 1-06-2016 en op 22-02-2017
aan de opmerkingen van Vivaqua

Gezien en goedgekeurd