



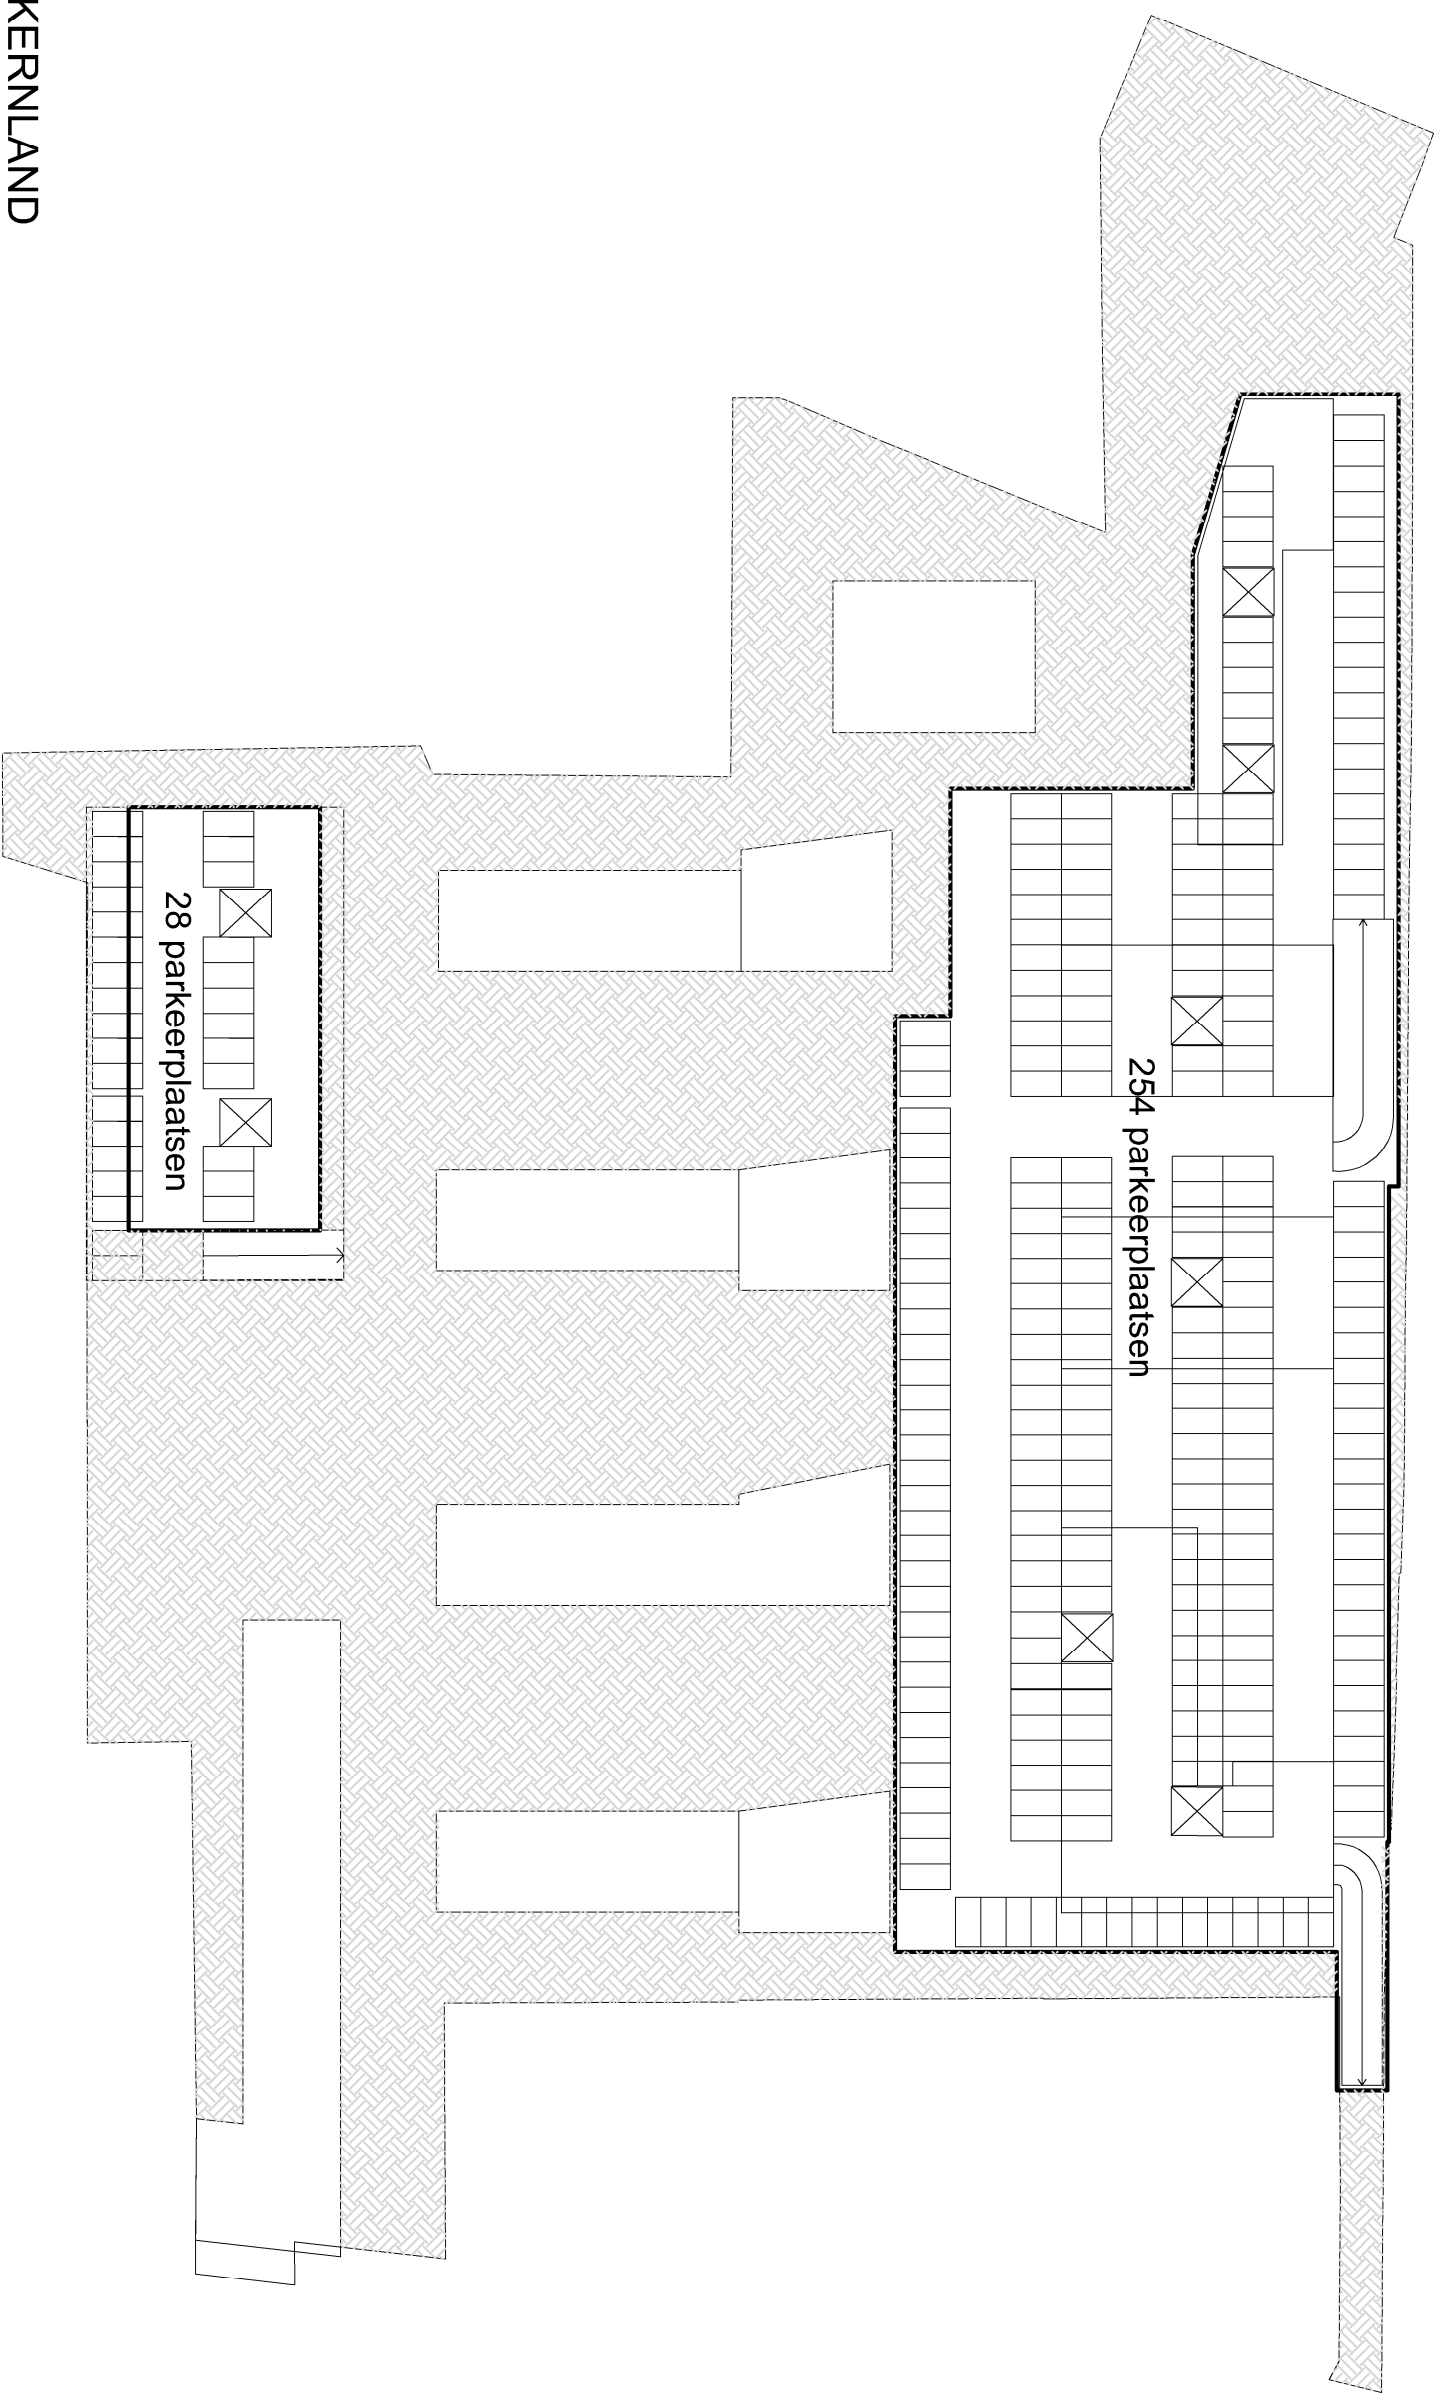



RUISBROEK KERNLAND
16-01-2019
Aantal parkeerplaatsen
schaal 1/750

TYPEDetail BUFFER-/INFILTRATIEBEKKEN schaal 1/20

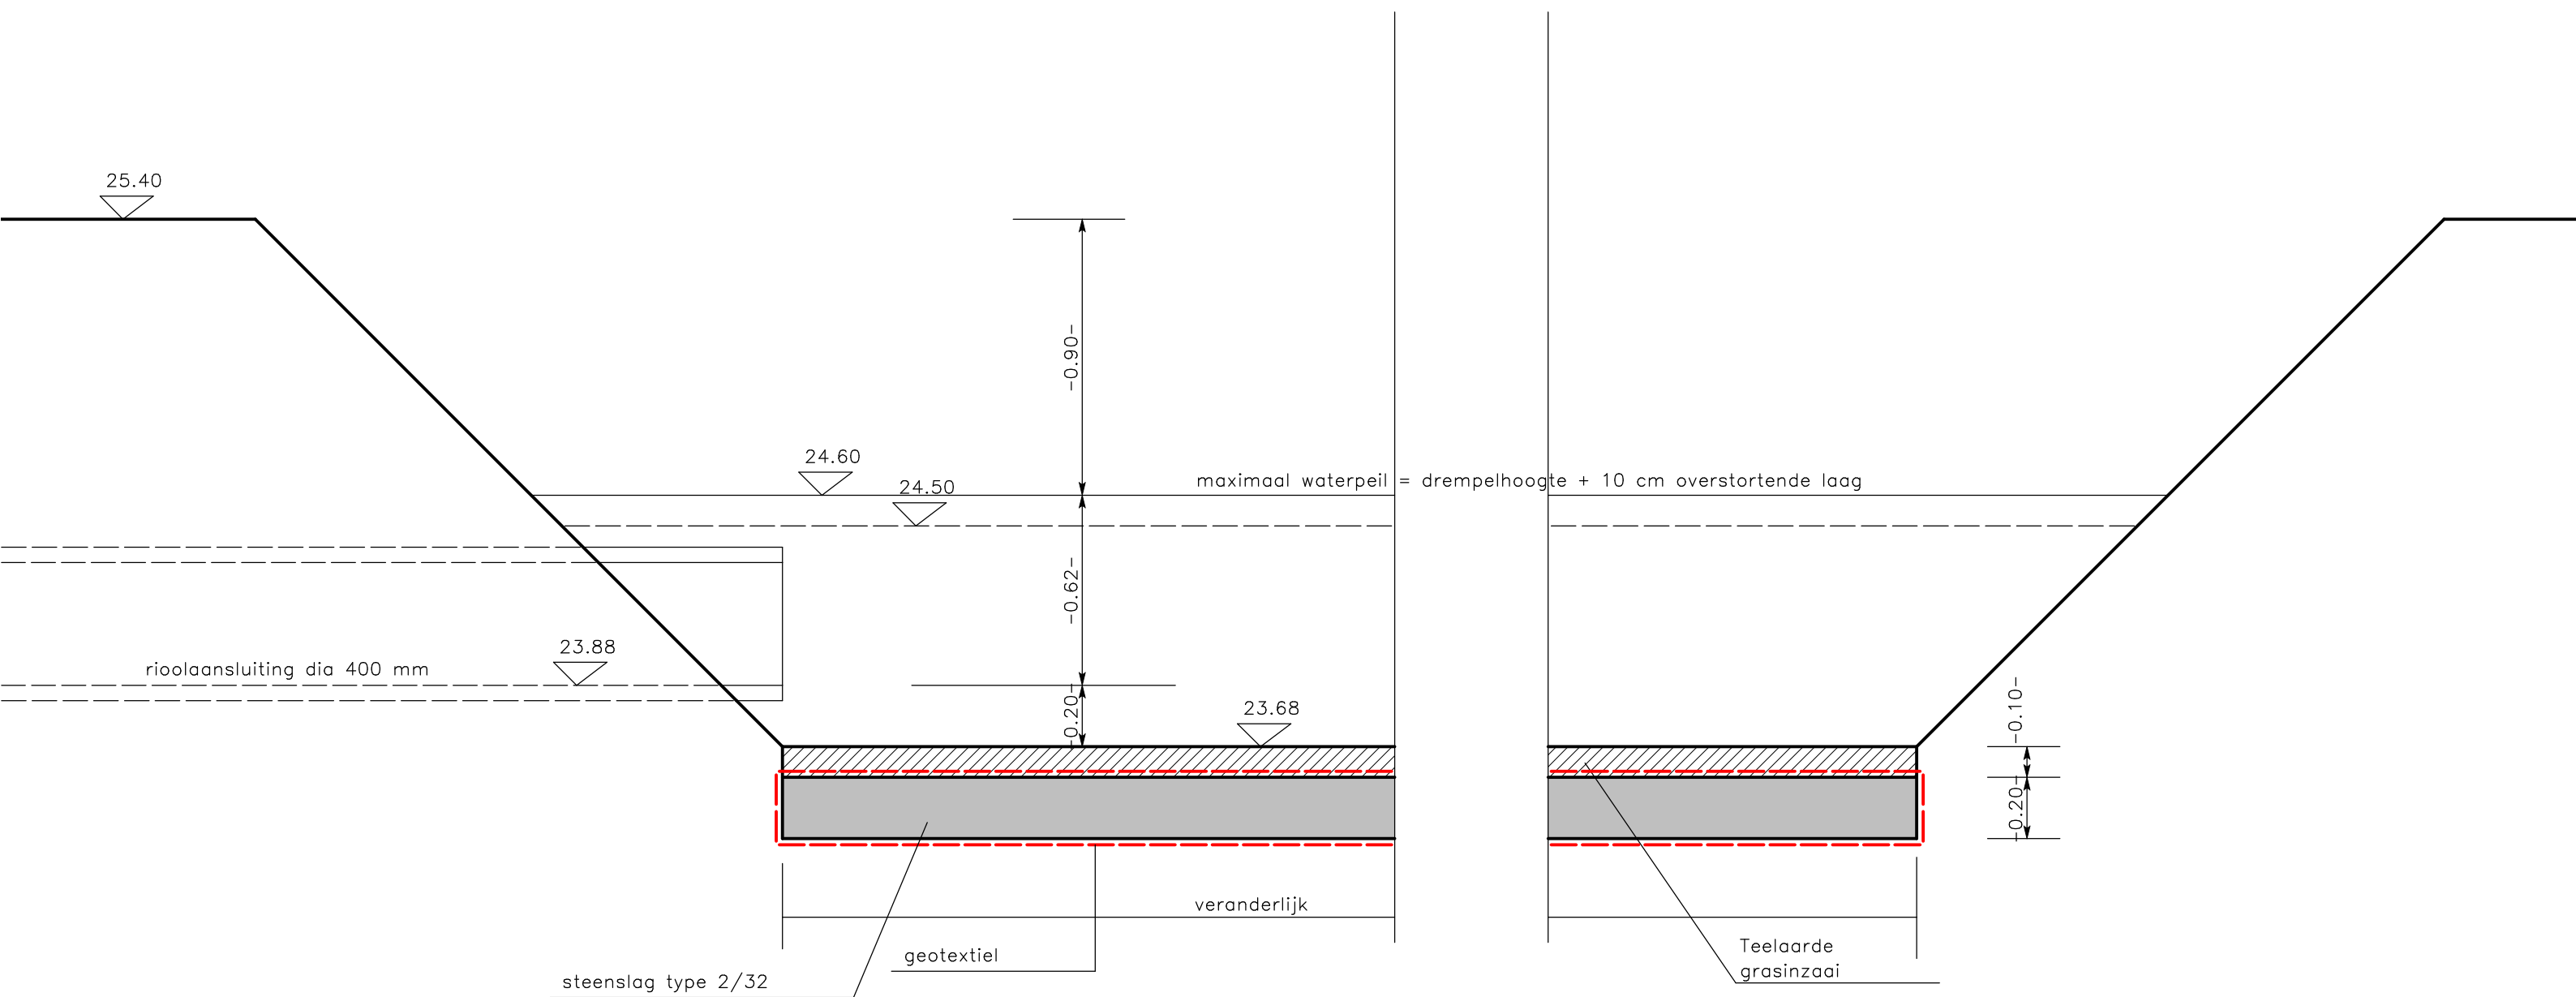

TYPEDETAIL WADI schaal 1/20

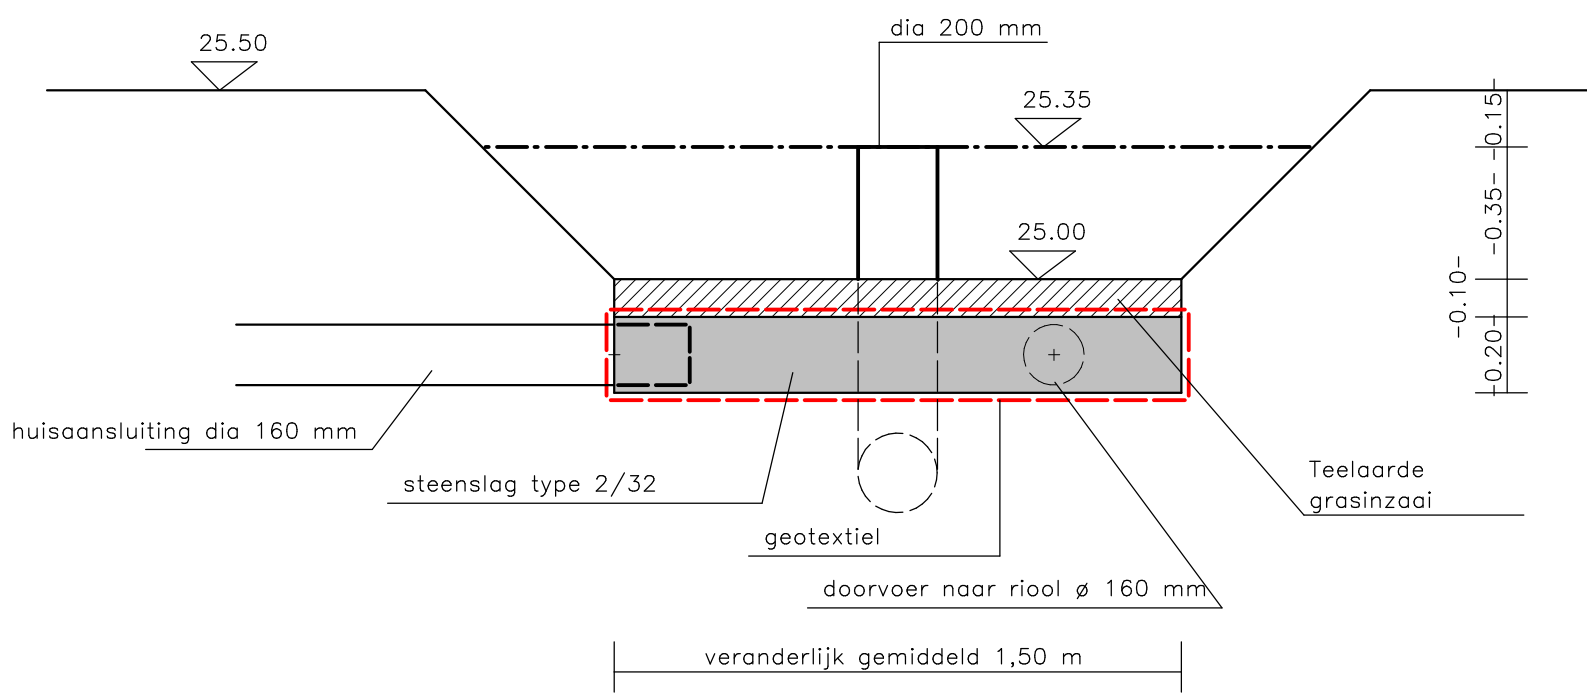

 

Boontwerfstraat

Stationstraat


Kerkplein

Kerkstraat


254 parkeerplaatsen

28 parkeerplaatsen

BUFFER EN INFILTRATIEBEKKEN
met zone 4 meter rondom voor beheer
opp. bovenvlak 595 m2
lengte rand 140 lm
opp. bodem 325 m2

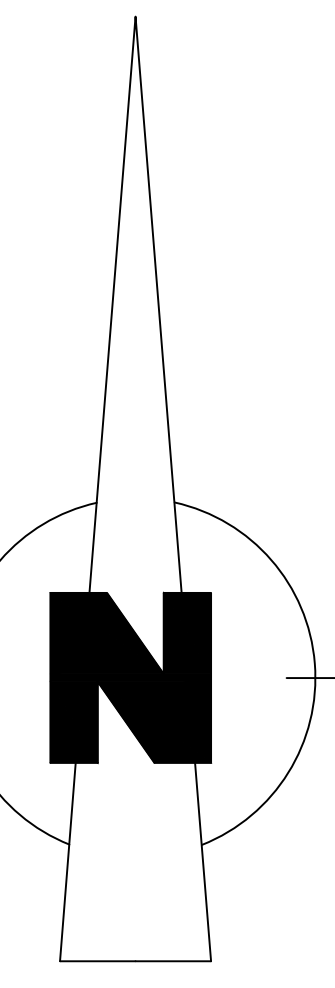

0 6 12 Meters

 

Boontwerfstraat

Stationstraat

Kerkplein


254 parkeerplaatsen

28 parkeerplaatsen

BUFFER EN INFILTRATIEBEKKEN
met zone 4 meter rondom voor beheer
opp. bovenvlak 595 m2
lengte rand 140 lm
opp. bodem 325 m2

N

0 6 12 meters

 

Boonkweg

Stationstraat


Kerkplein

Kerkstraat

254 parkeerplaatsen

28 parkeerplaatsen

BUFFER EN INFILTRATIEBEKKEN
met zone 4 meter rondom voor beheer
opp. bovenvlak 595 m2
lengte rand 140 lm
opp. bodem 325 m2

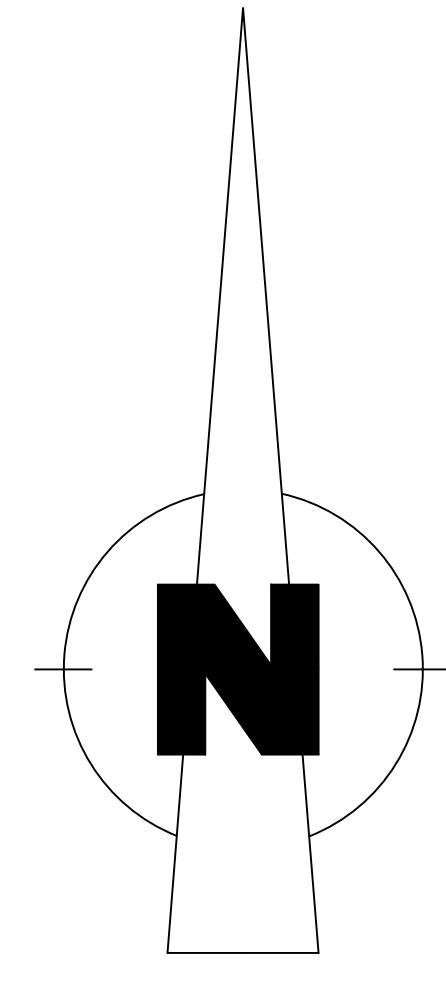

0 5 10 Meters