


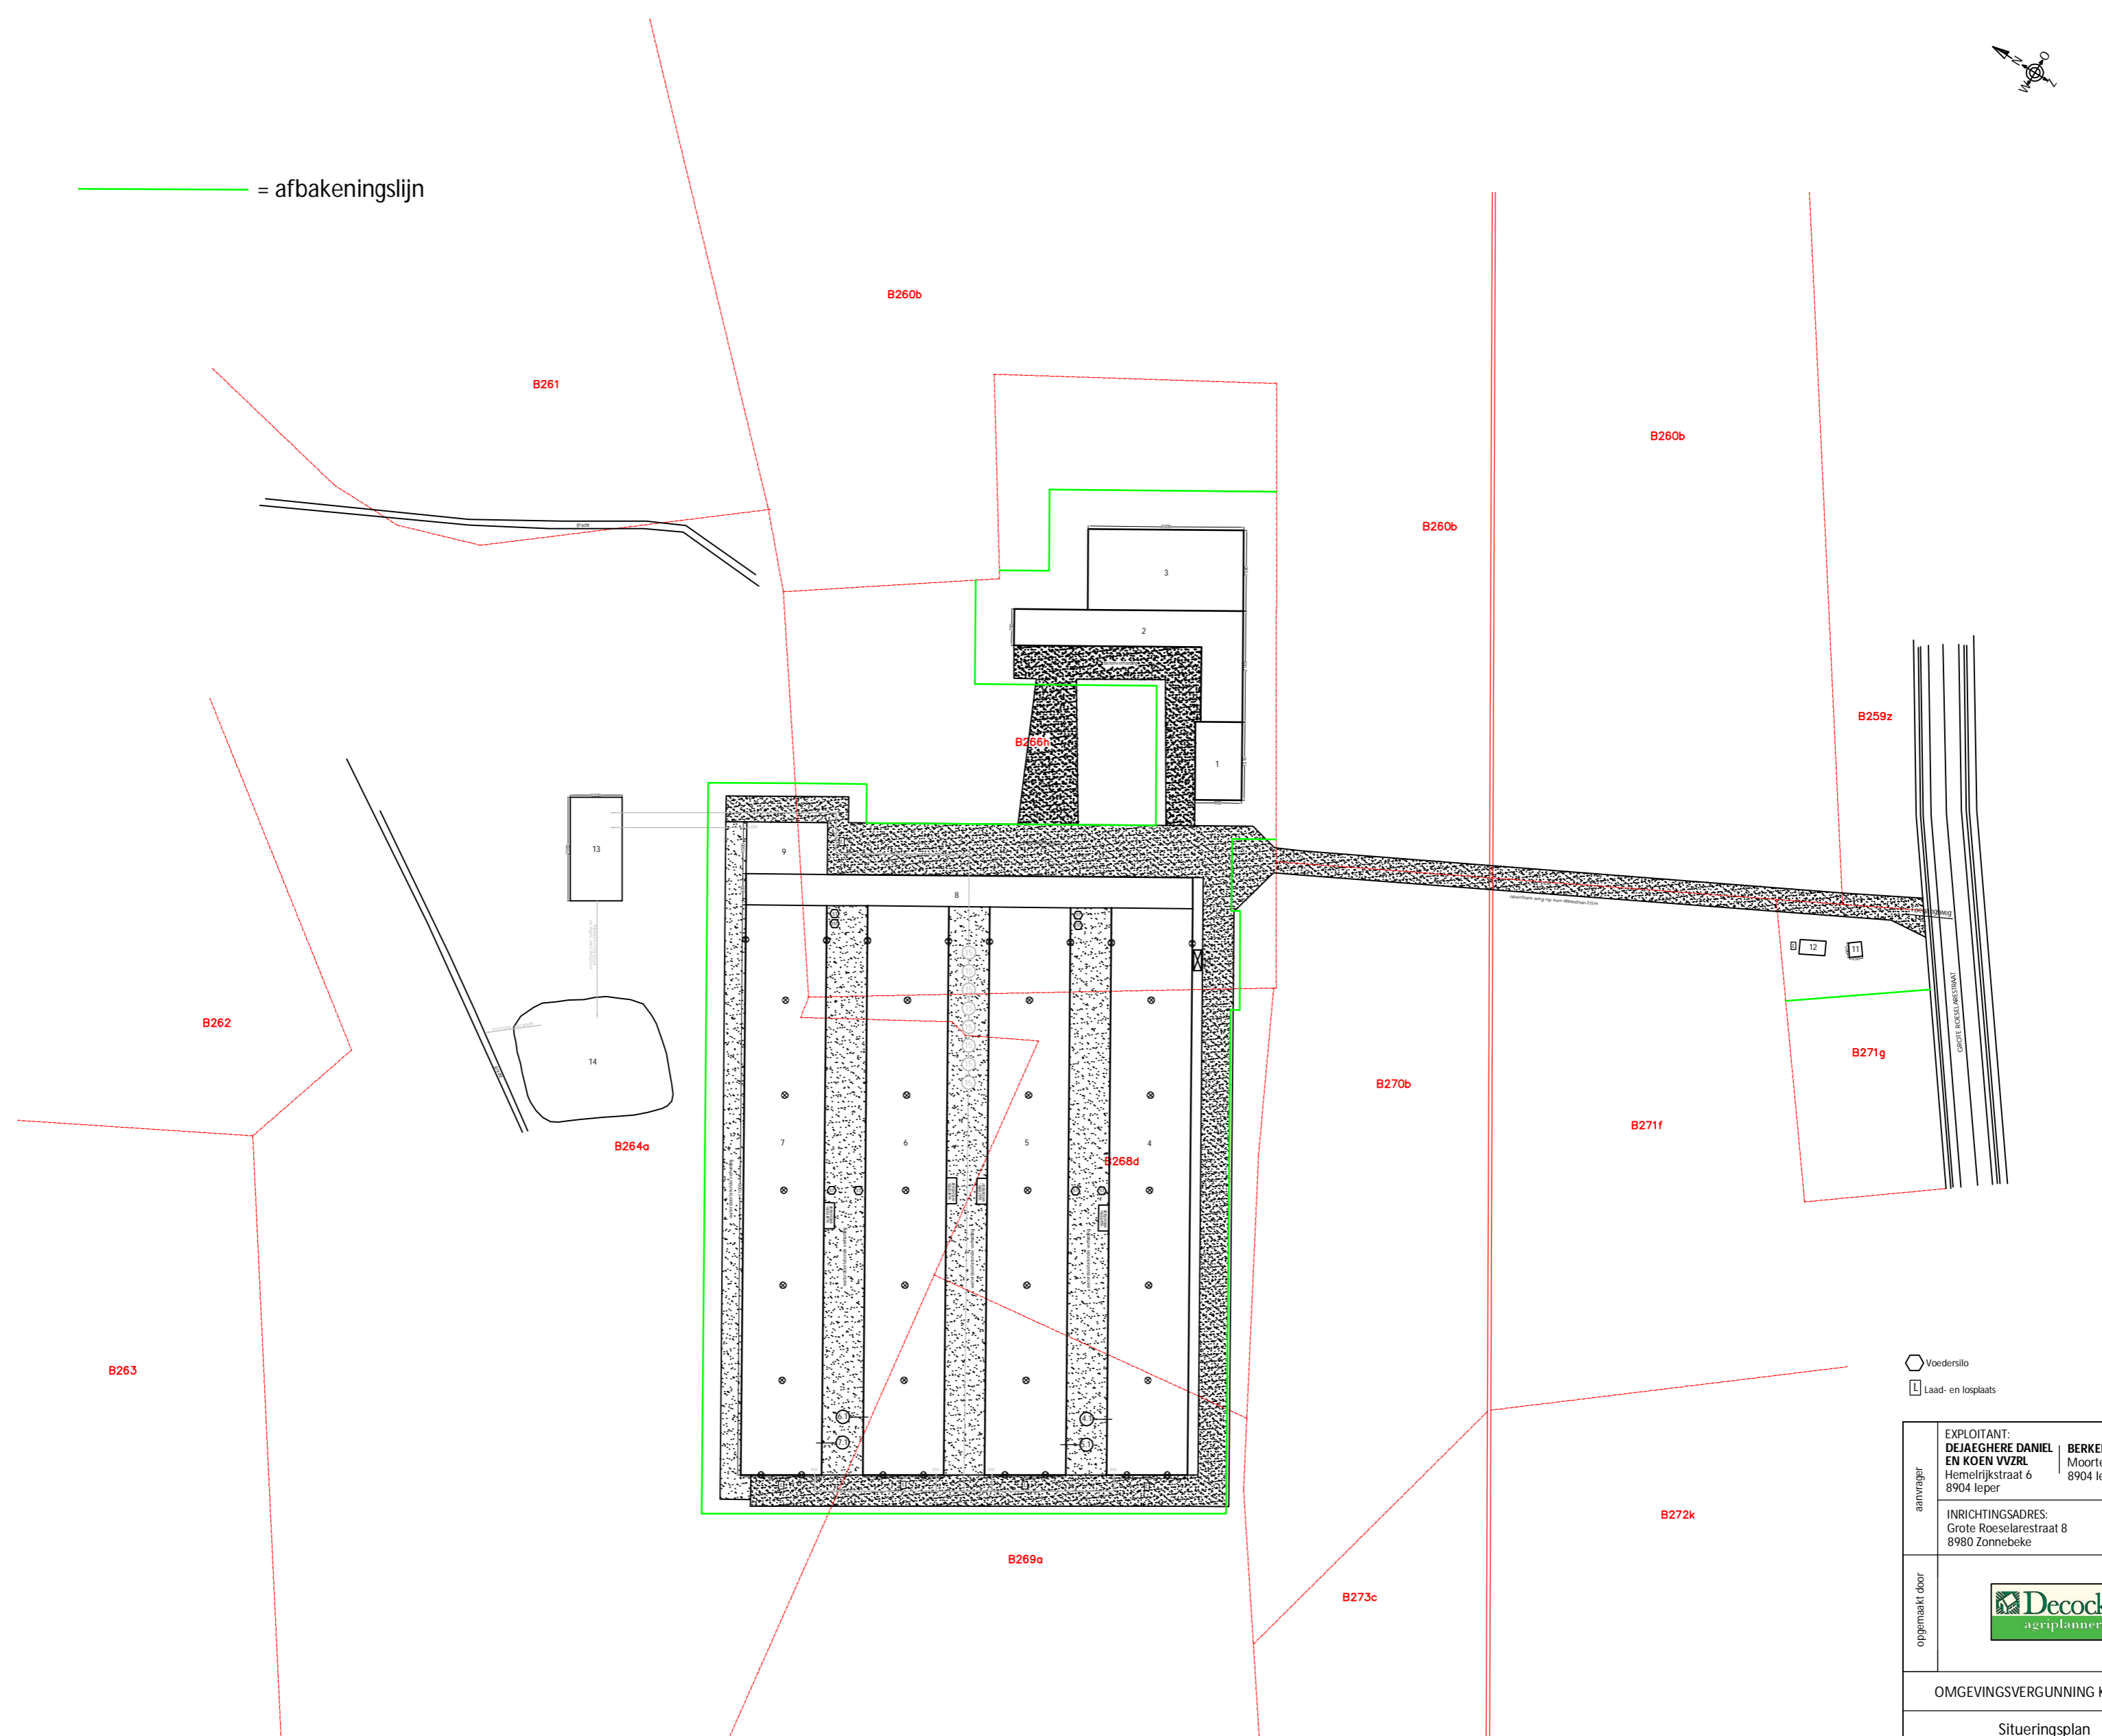

— = afbakeningslijn



- Voedersilo
- Laad- en losplaats

aanvrager	EXPLOITANT: DEJAEGHERE DANIEL EN KOEN VVZRL Hemelrijkstraat 6 8904 Ieper	BERKENHOF BVBA Moortelweg 9 8904 Ieper	
	INRICHTINGSADRES: Grote Roeselarestreet 8 8980 Zonnebeke		
opgemaakt door			
OMGEVINGSVERGUNNING KLASSE 1			
Situeringplan			
SCHAAL	DATUM	BIJLAGE	DOSSIERNUMMER
1/1000	13/02/2019	A1	18102