






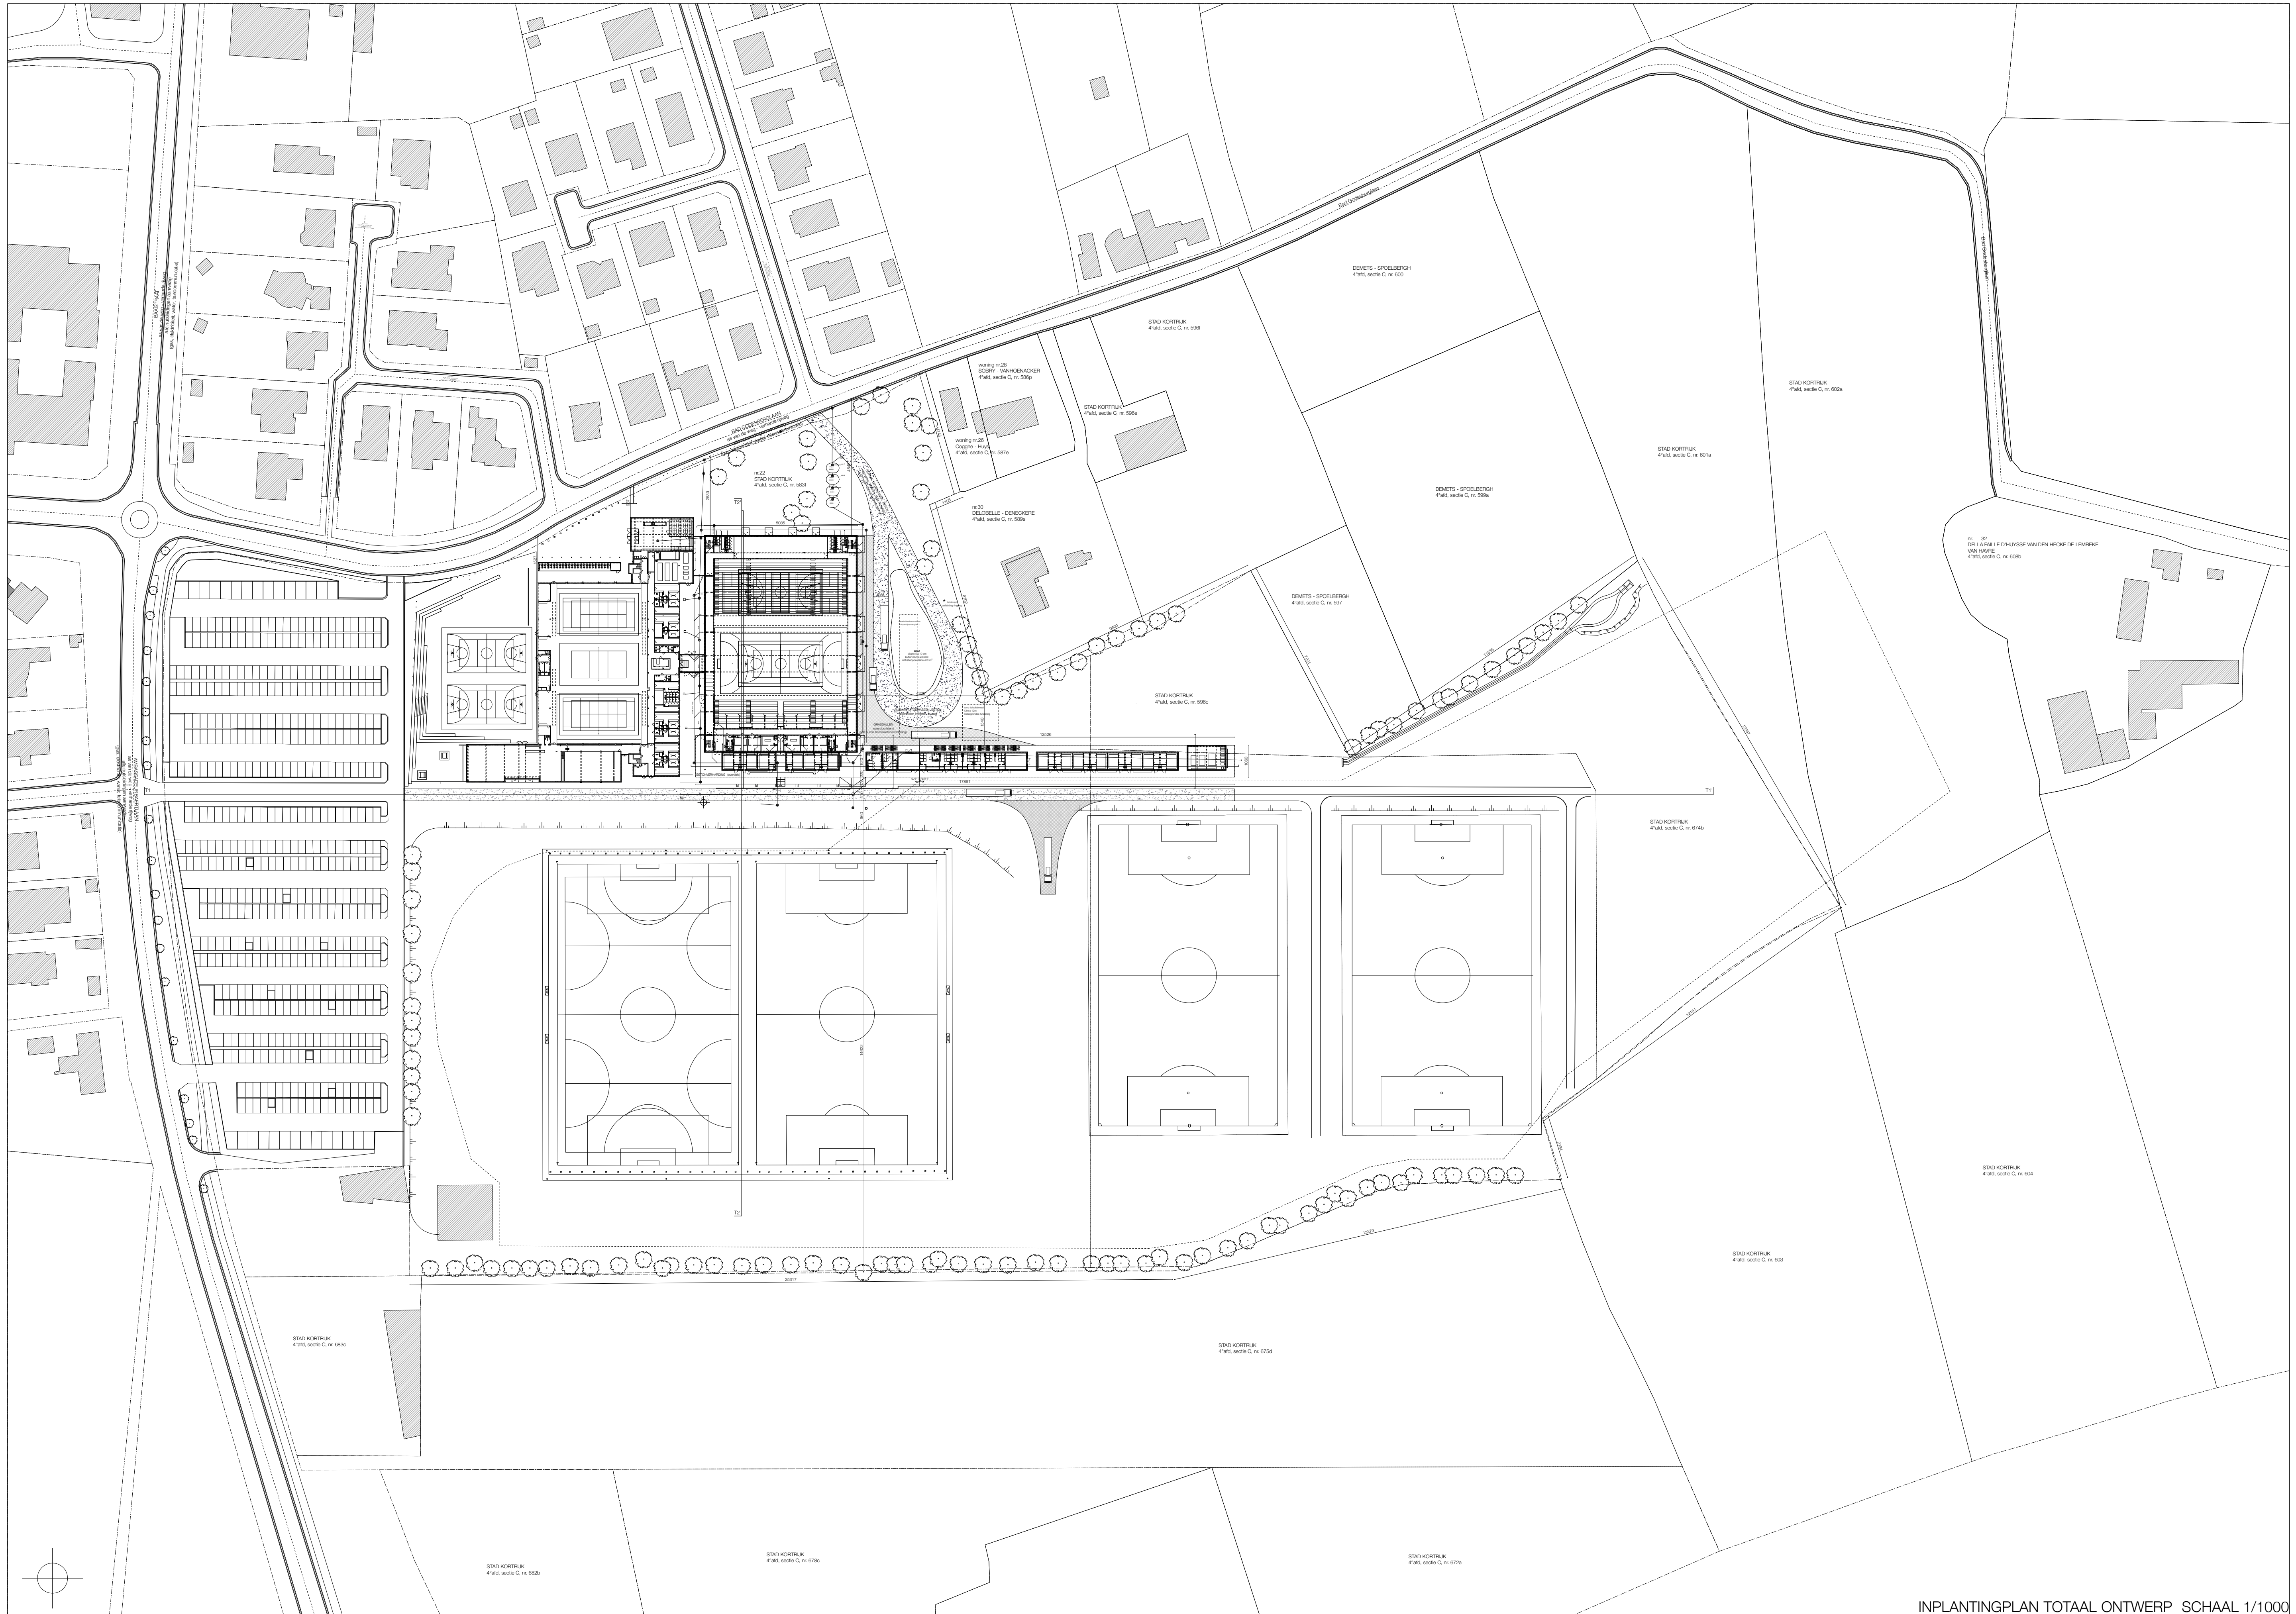

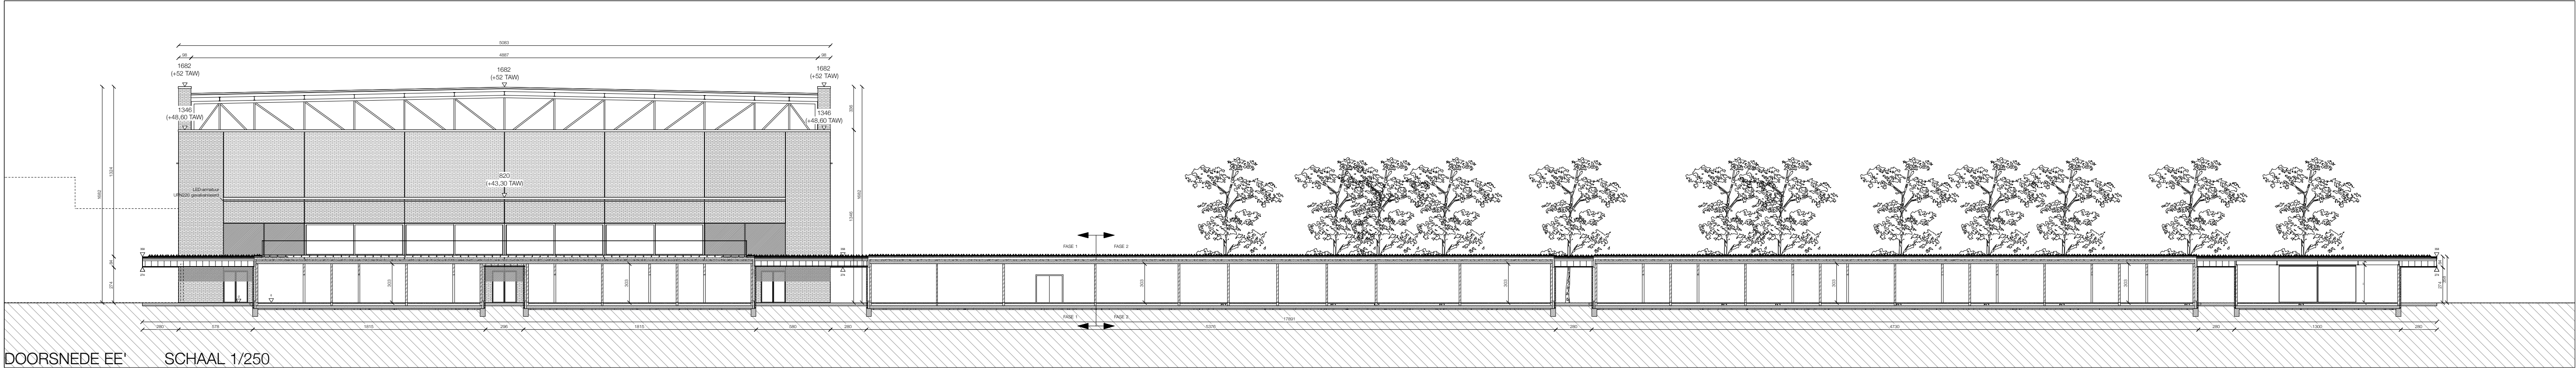


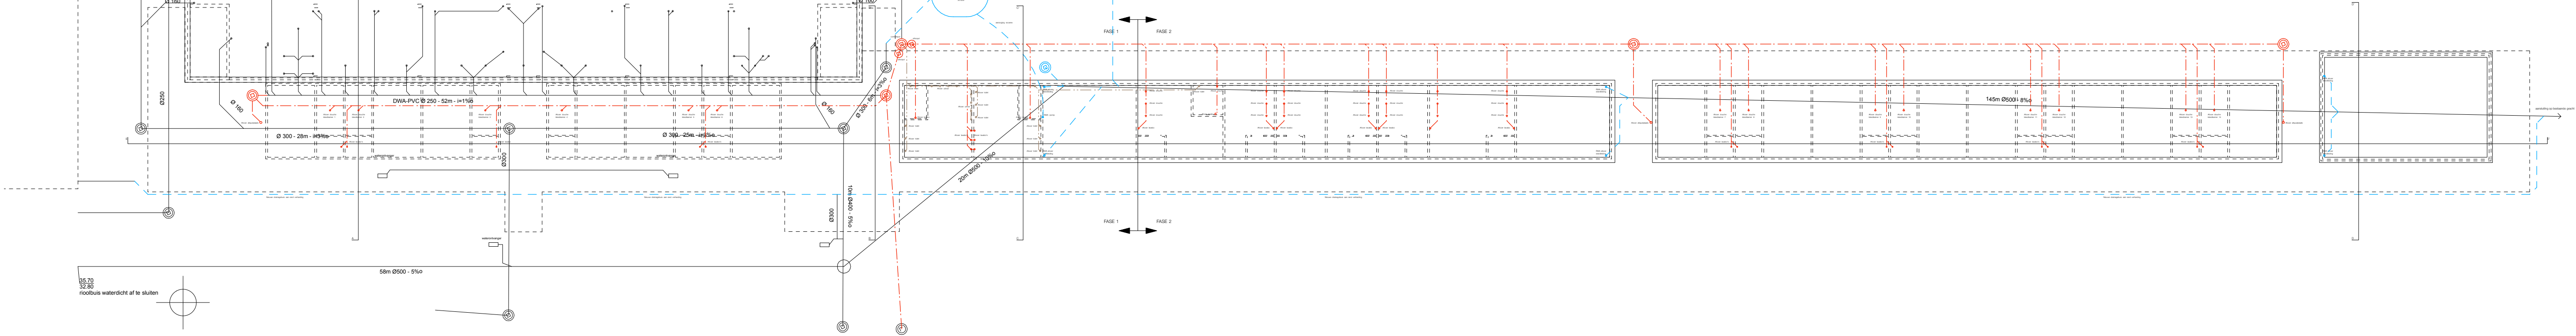

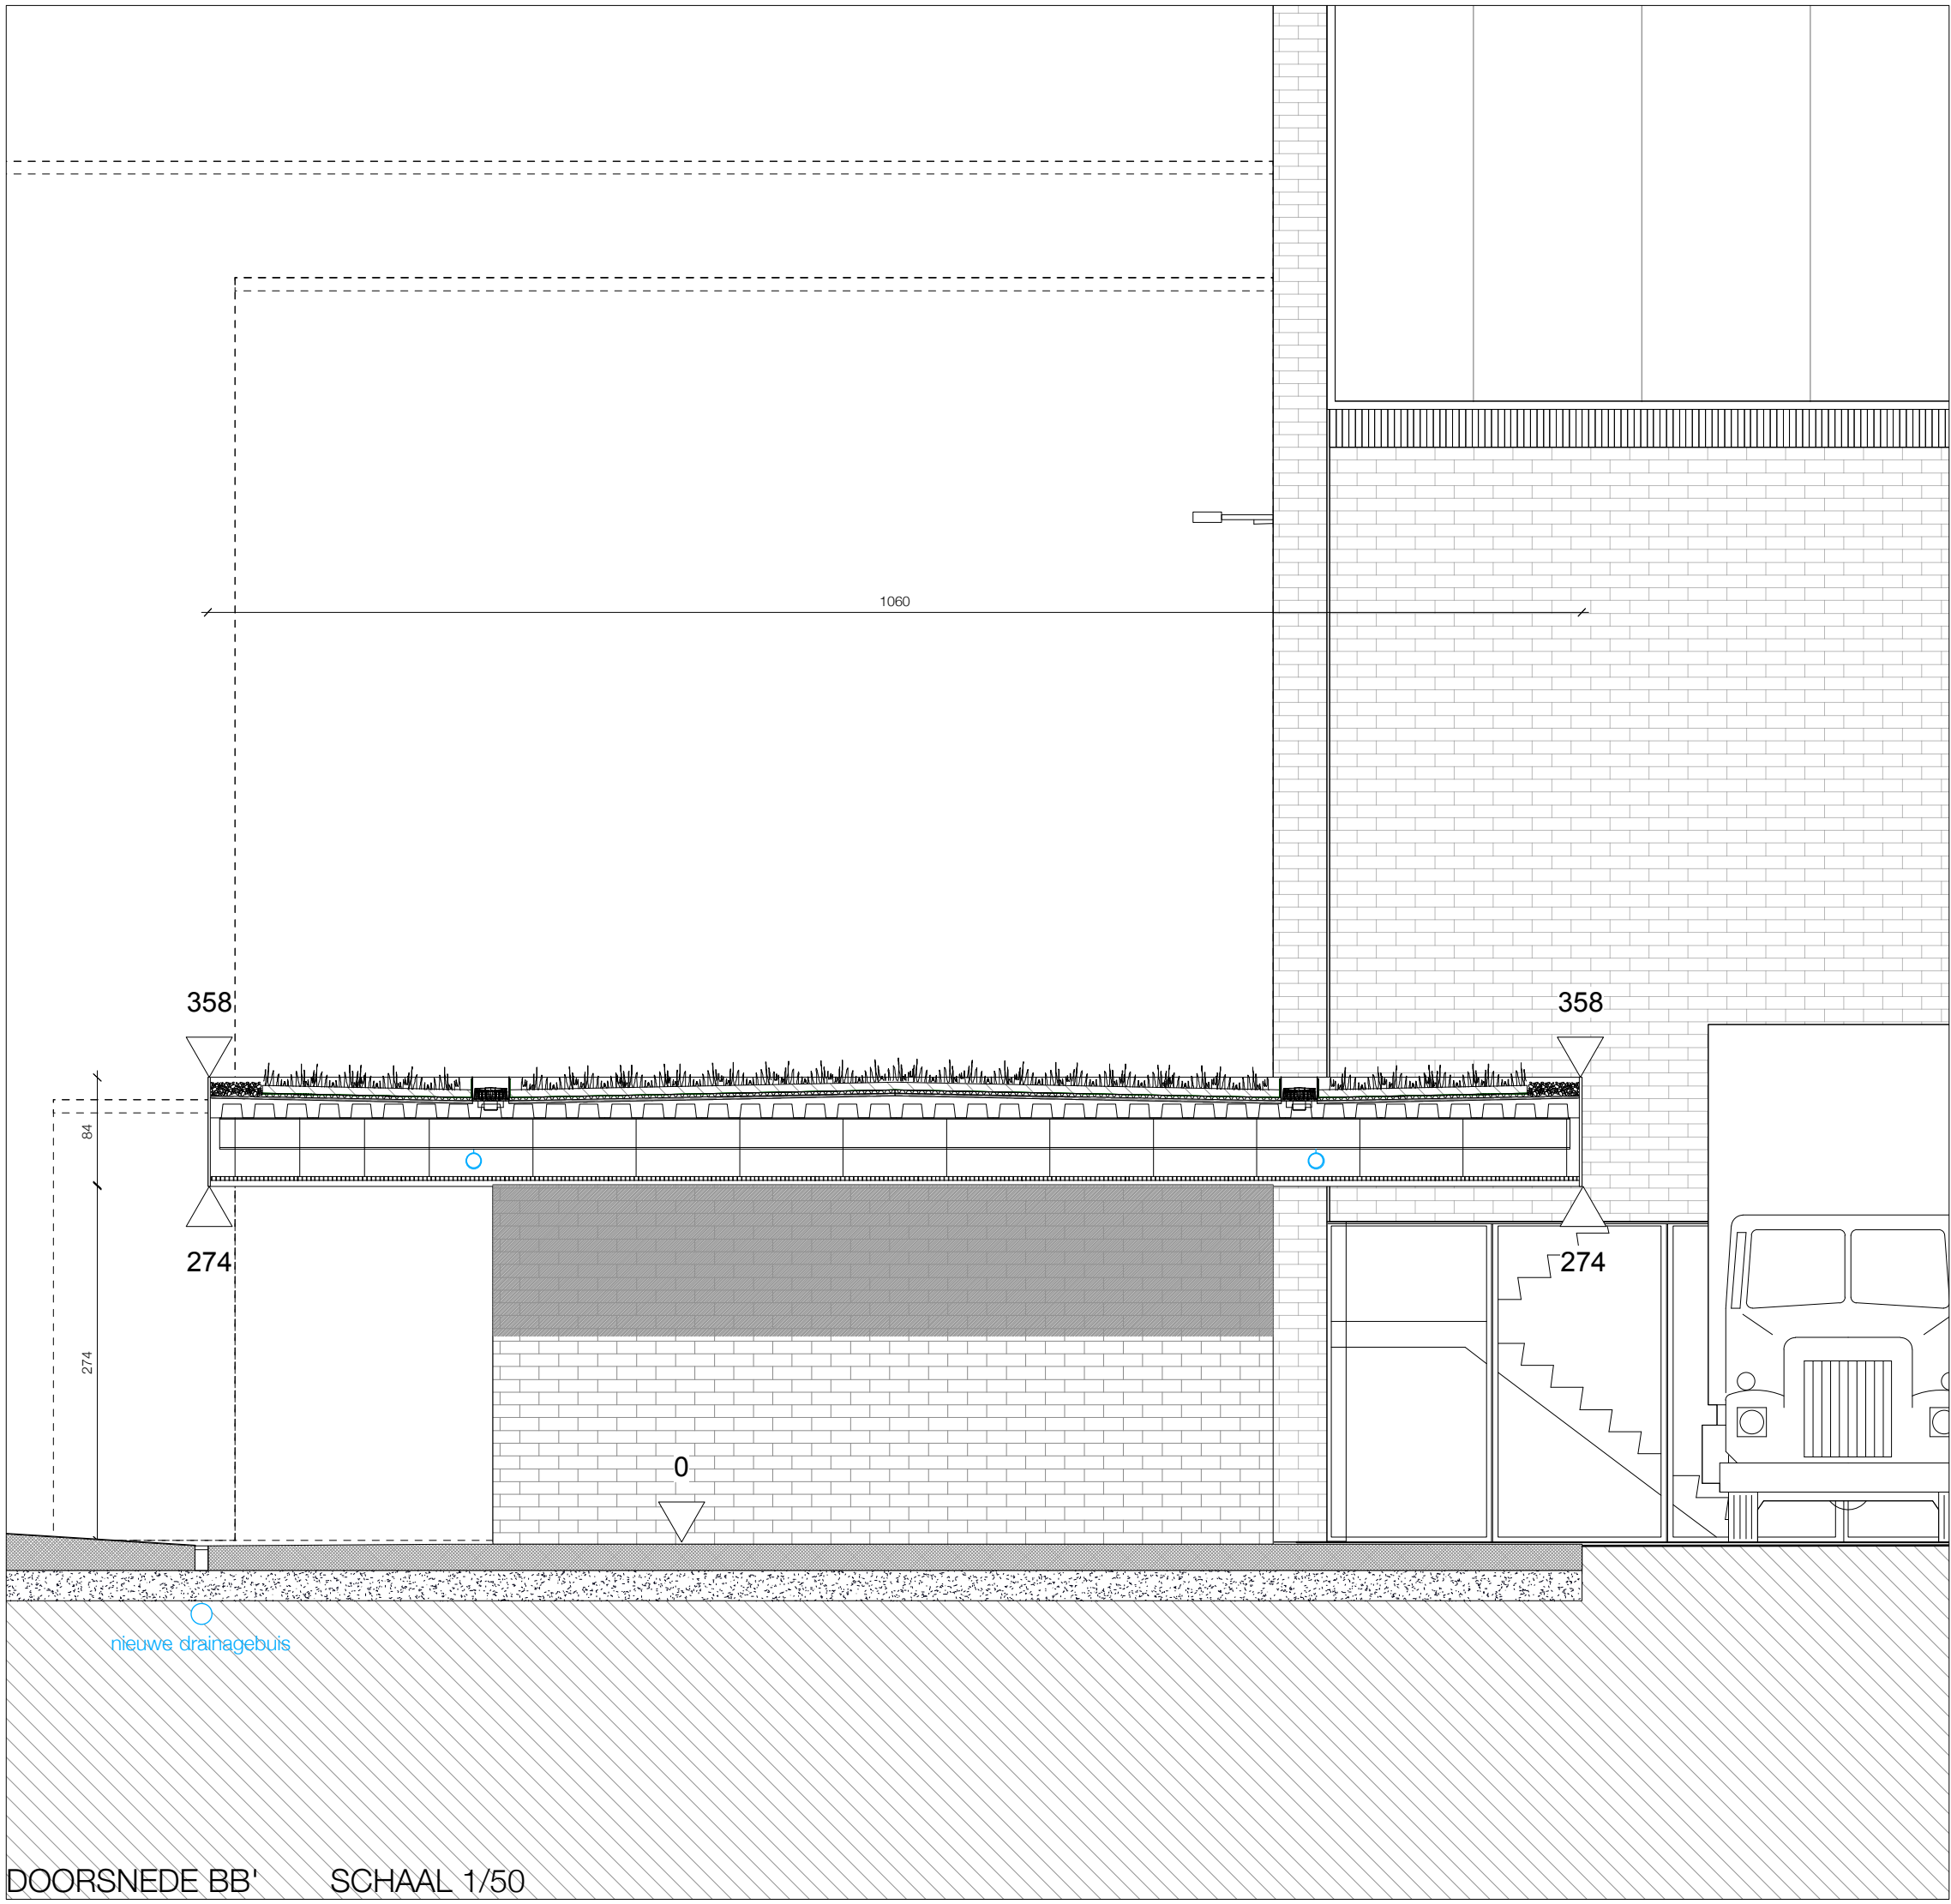


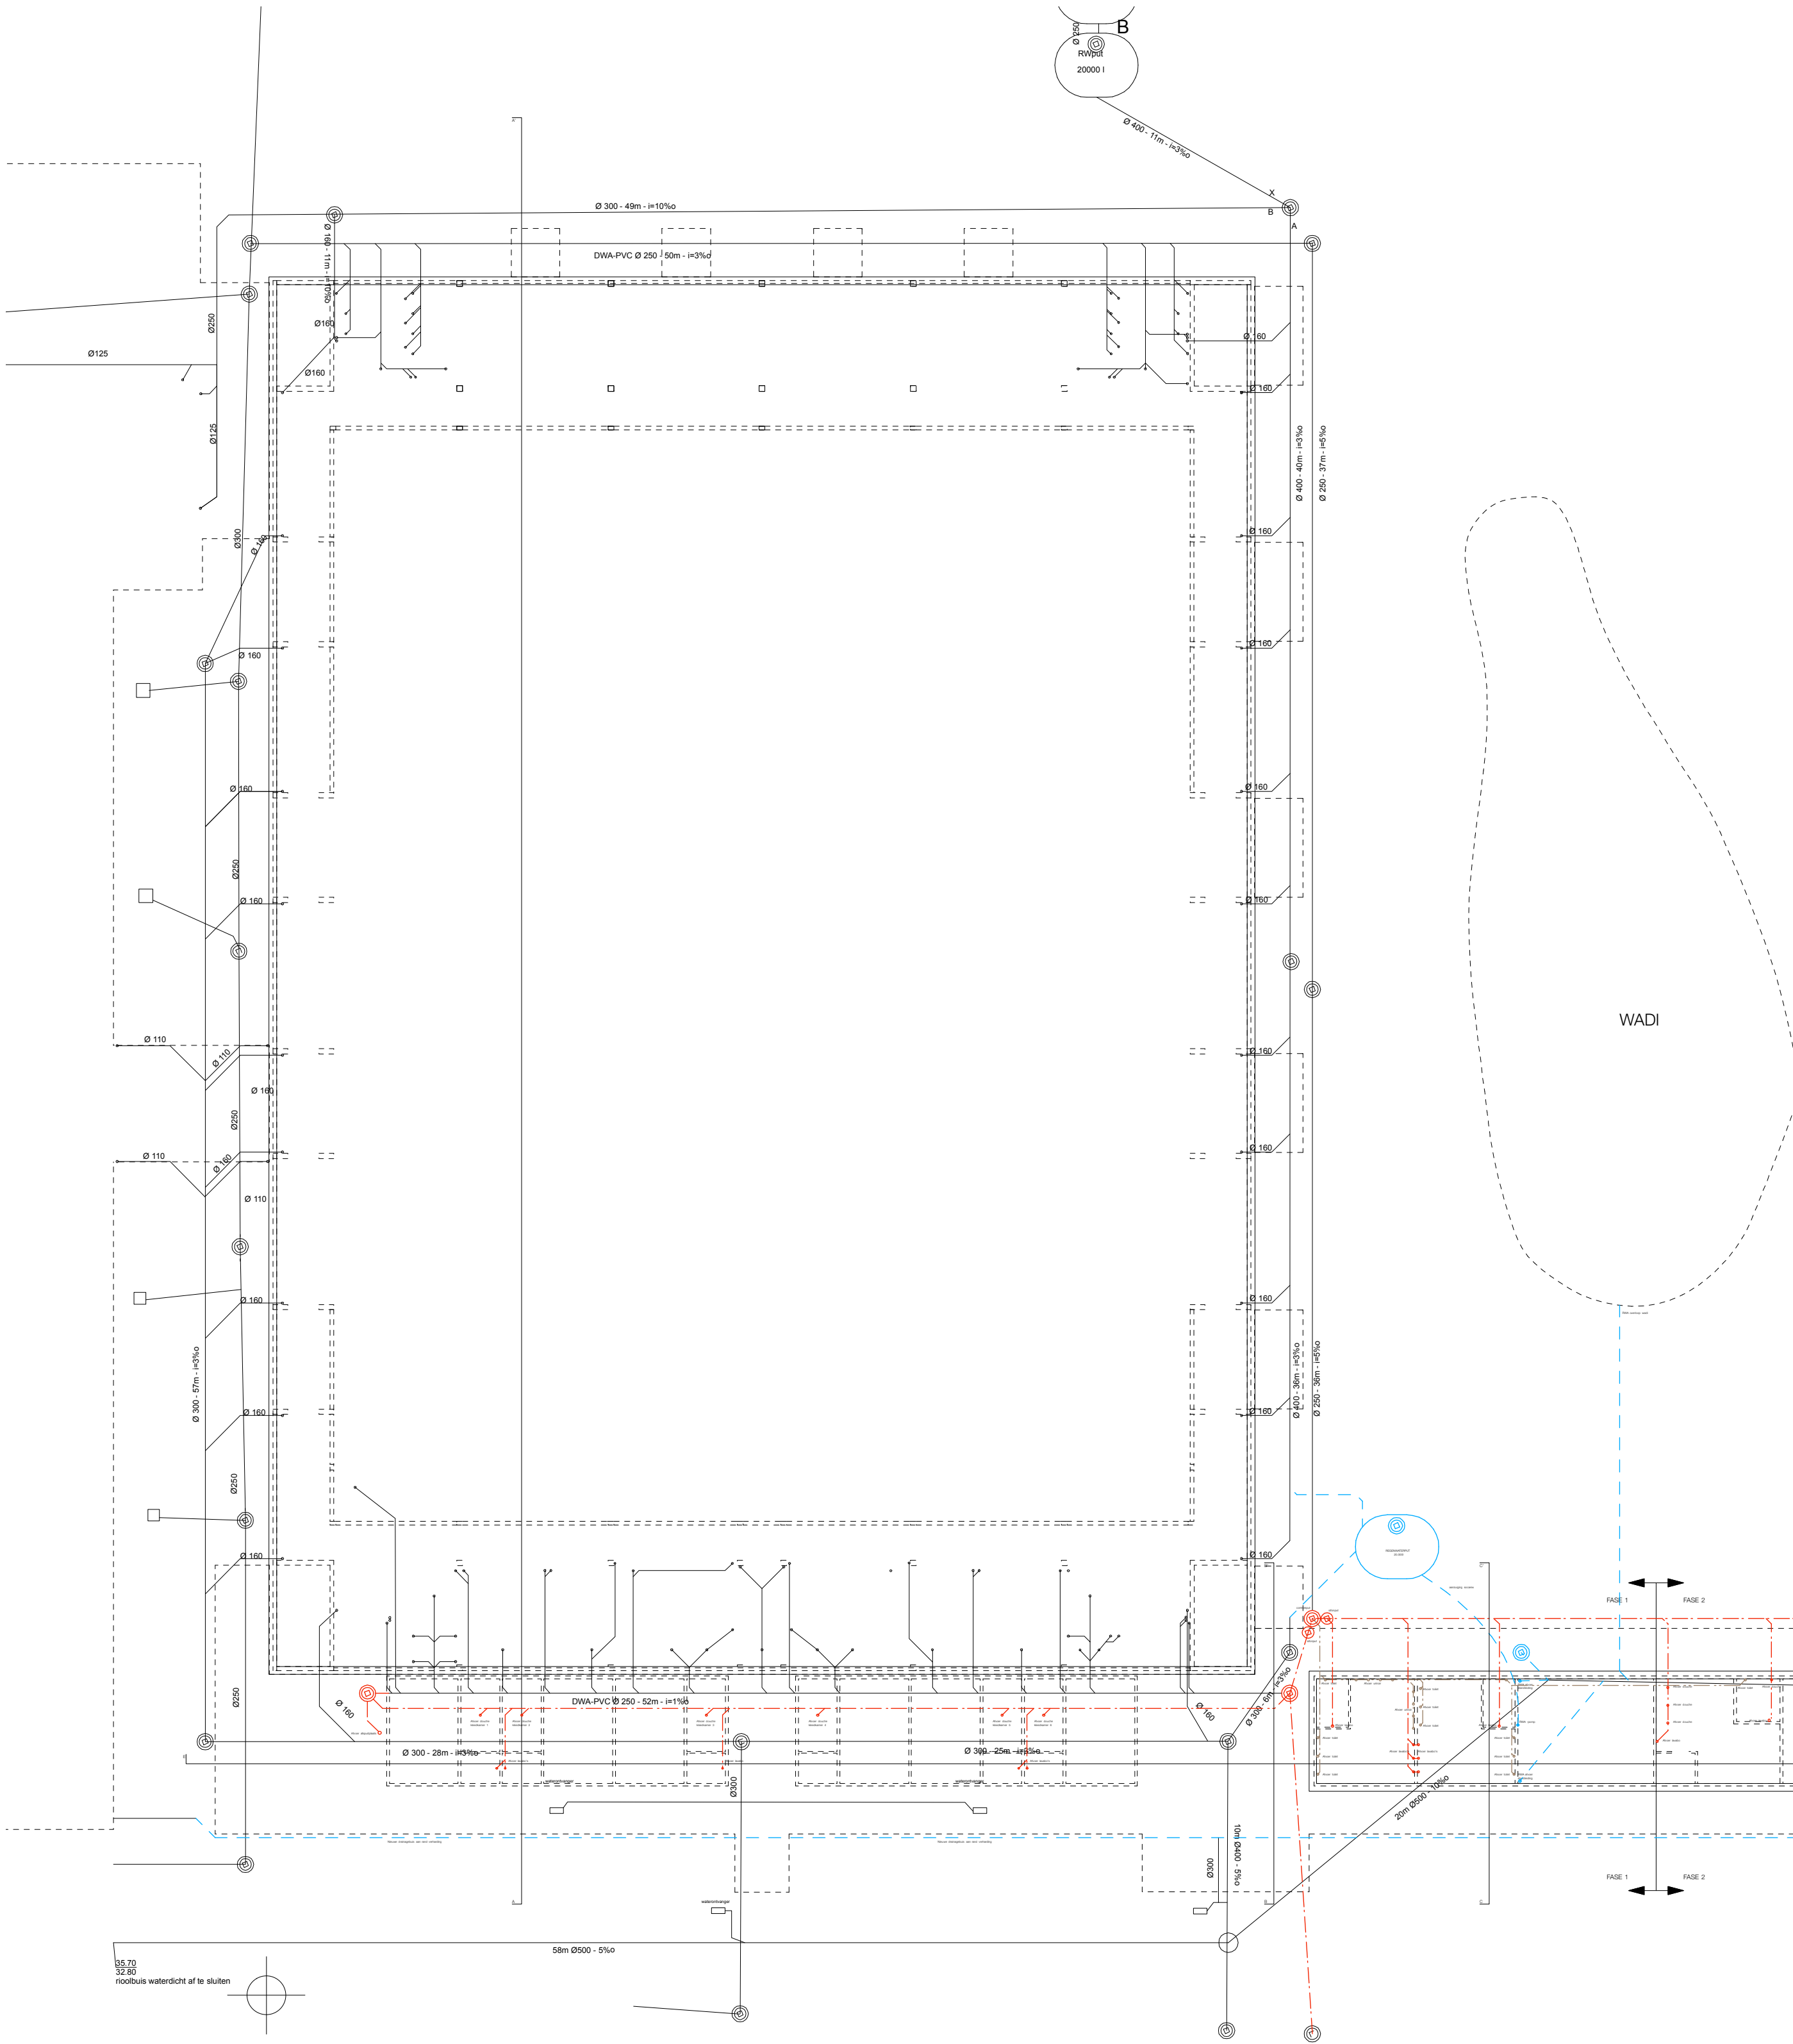



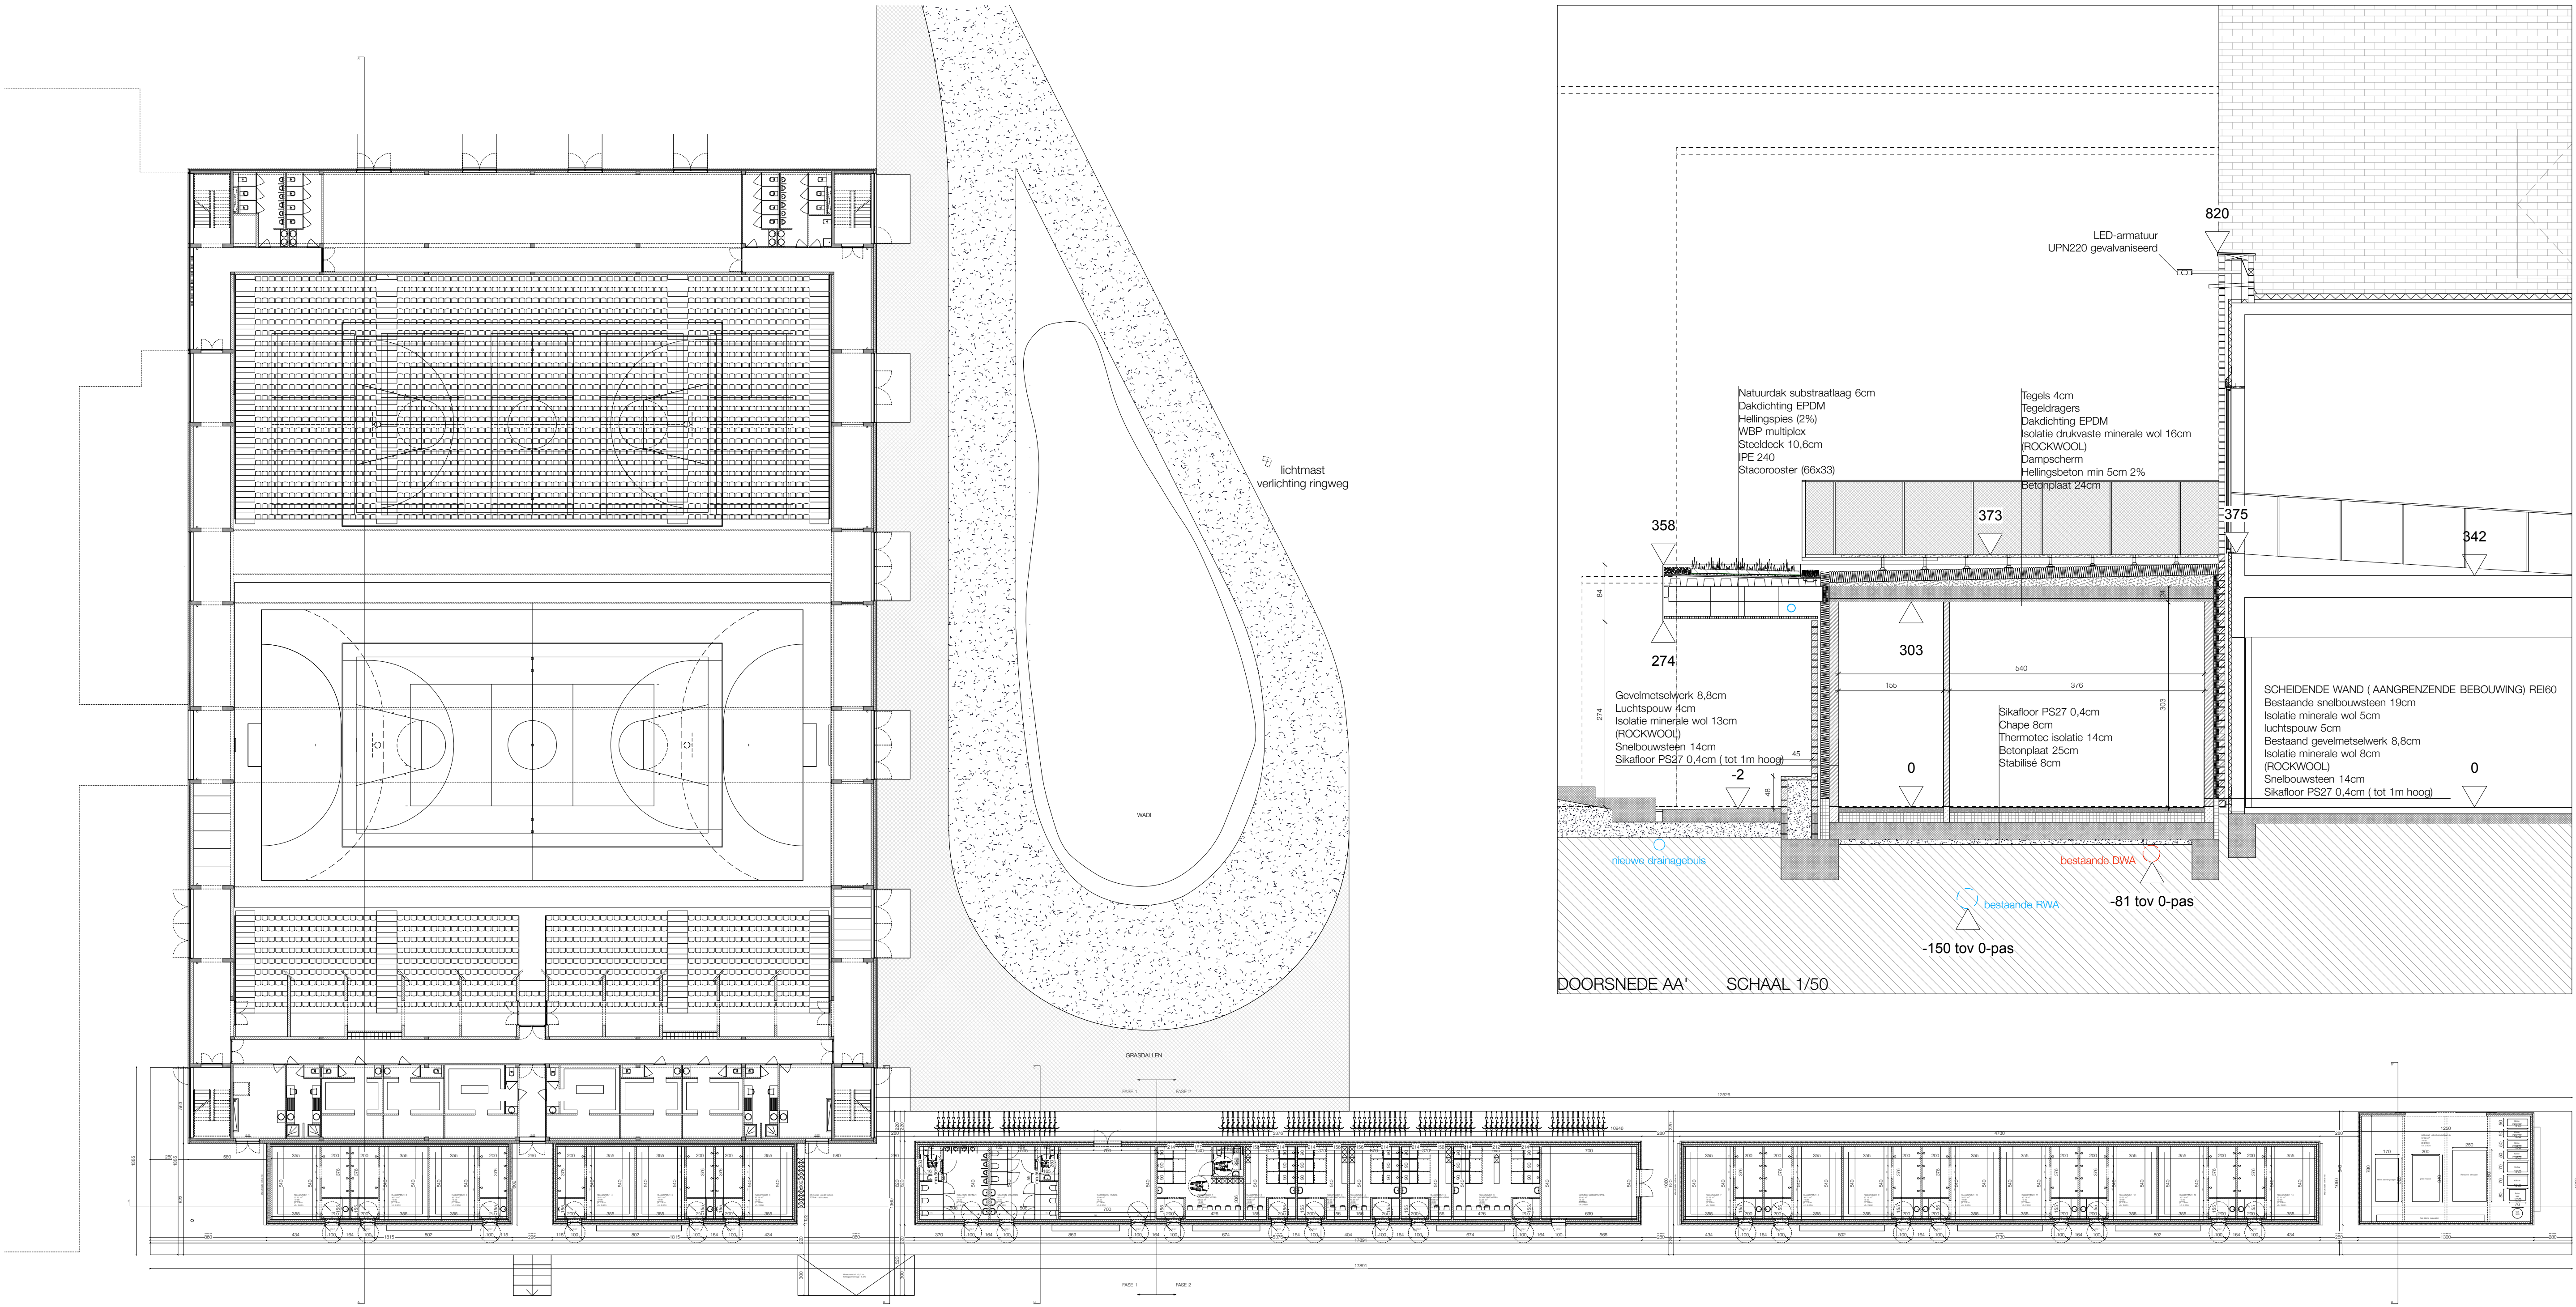


PLAN GELIJKVLOERS SCHAAL 1/250


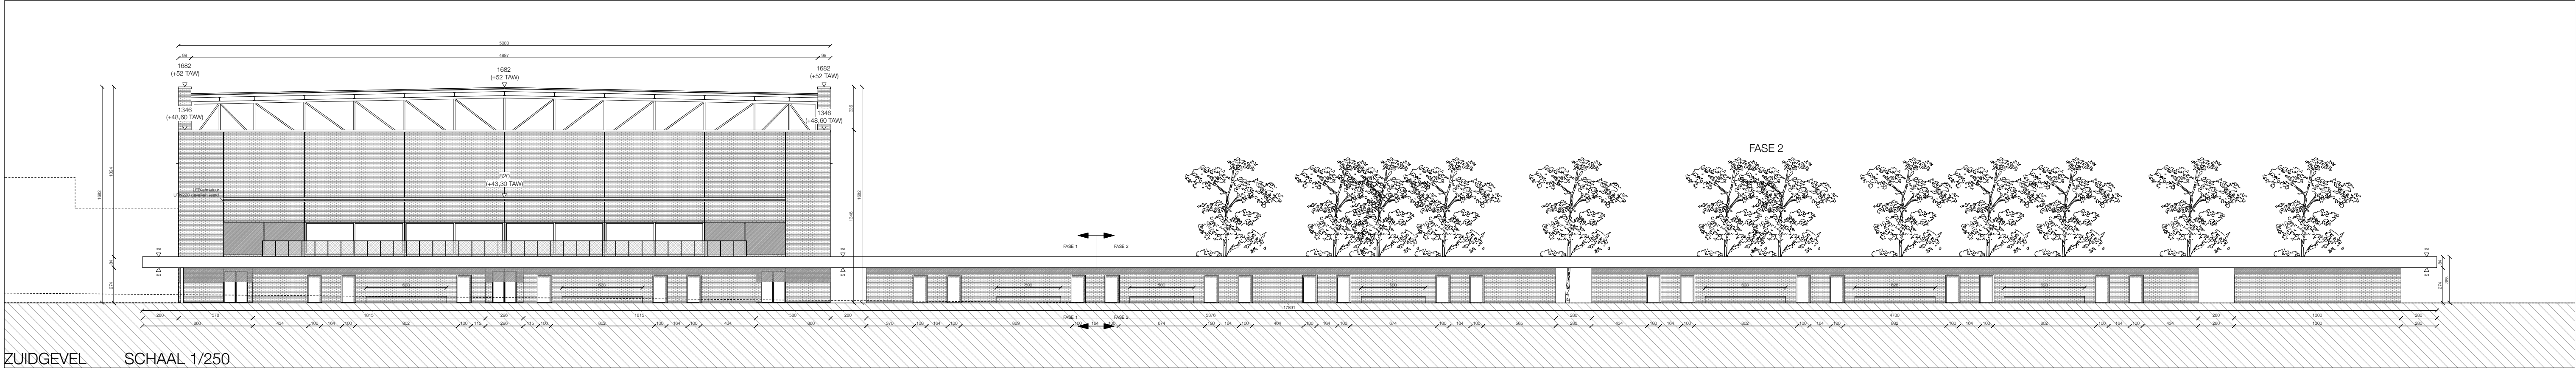


ZUIDGEVEL SCHAAL 1/250




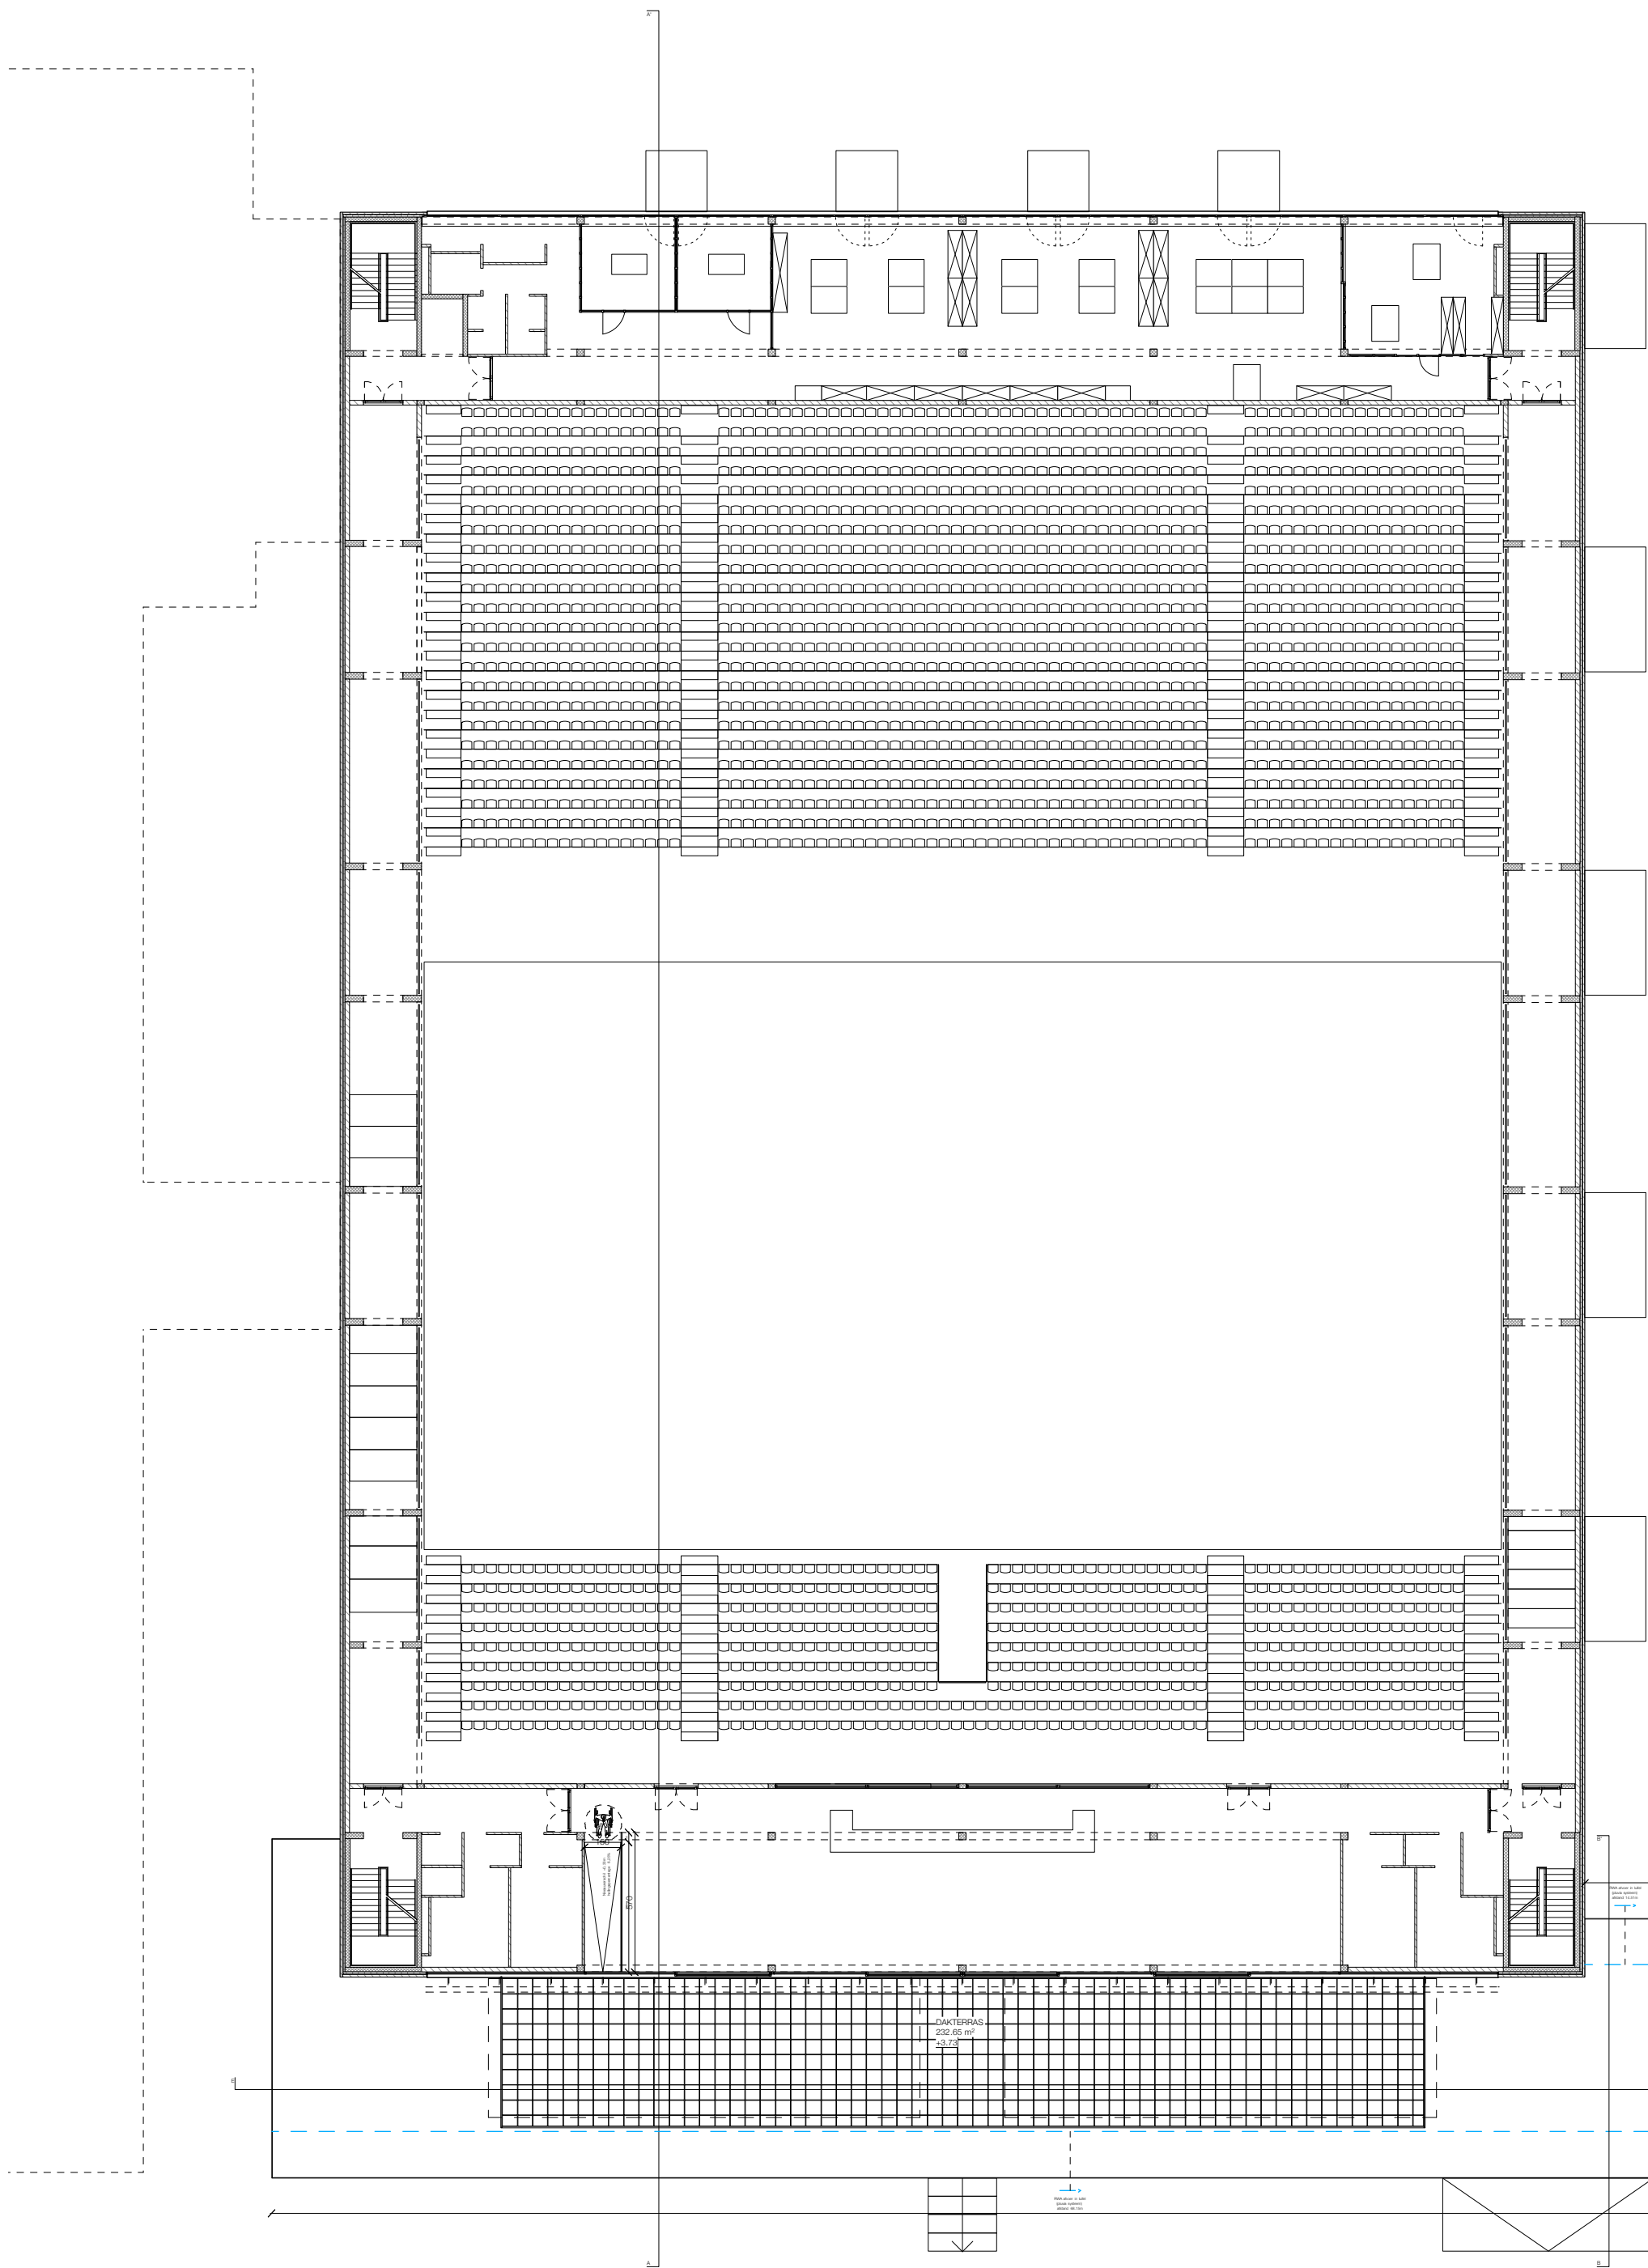

PLAN VERDIEPING SCHAAL 1/250

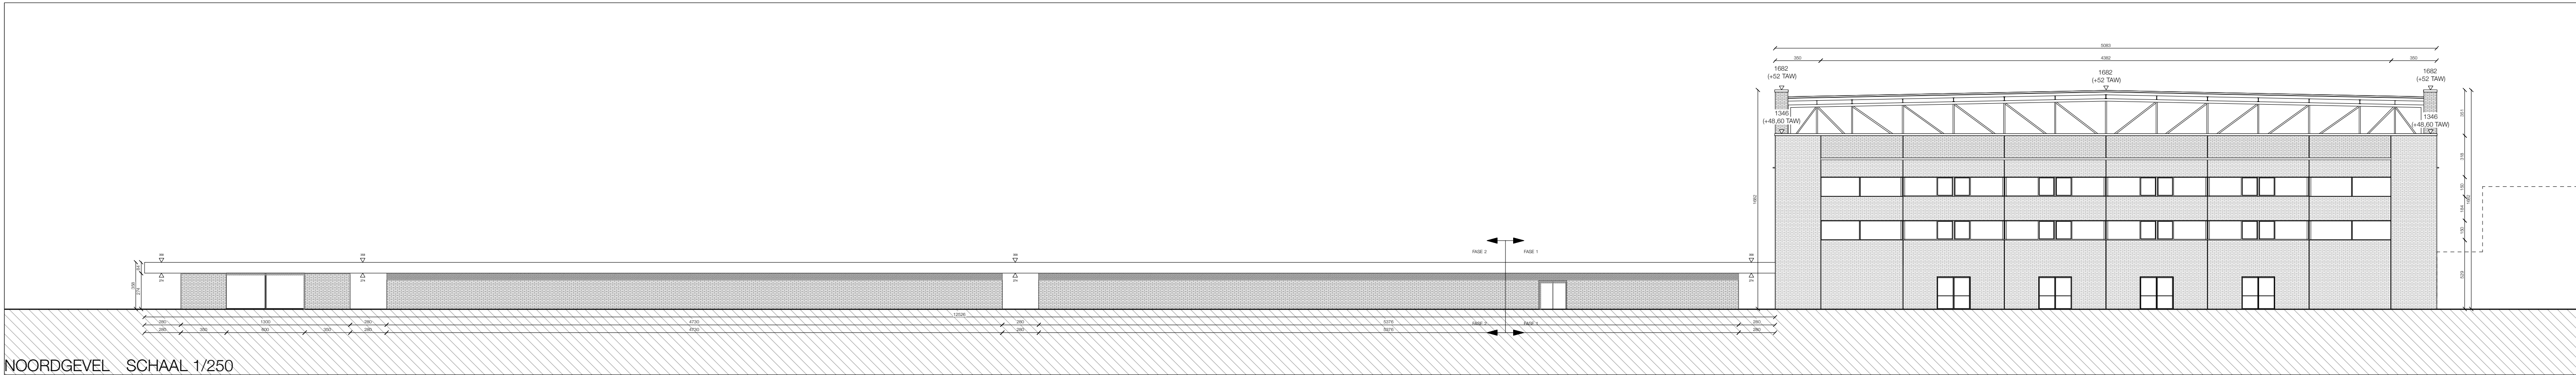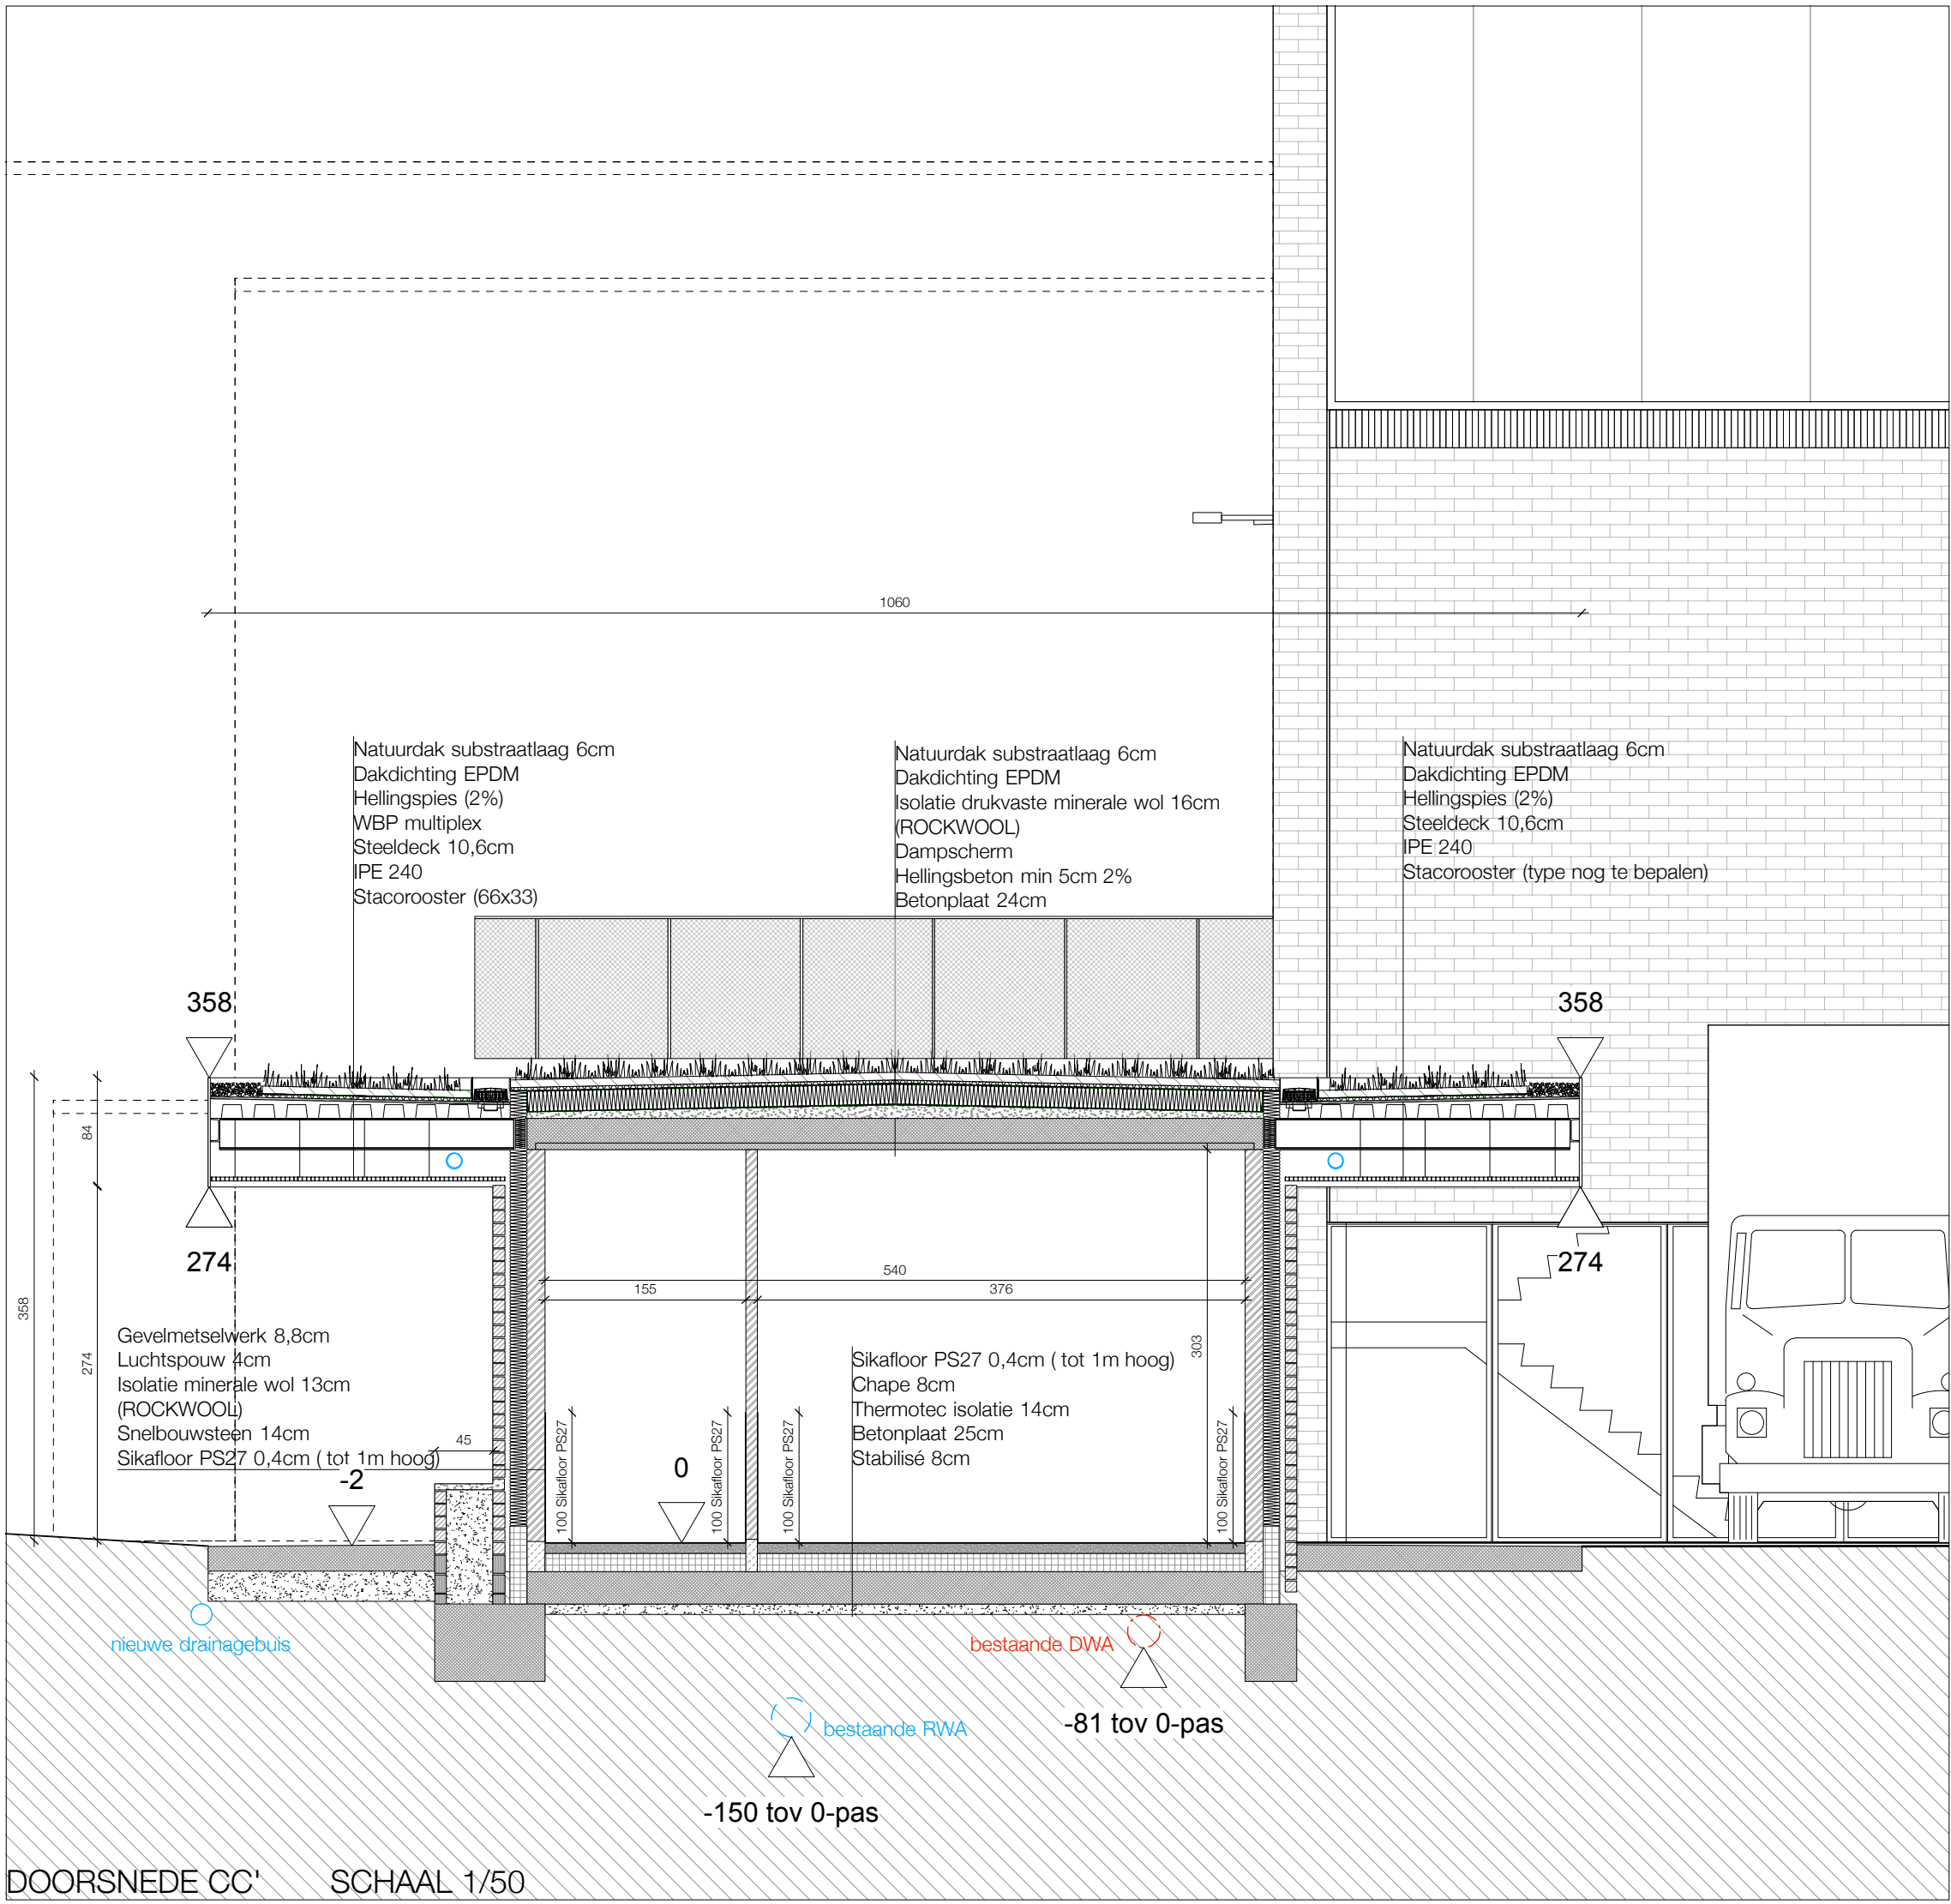



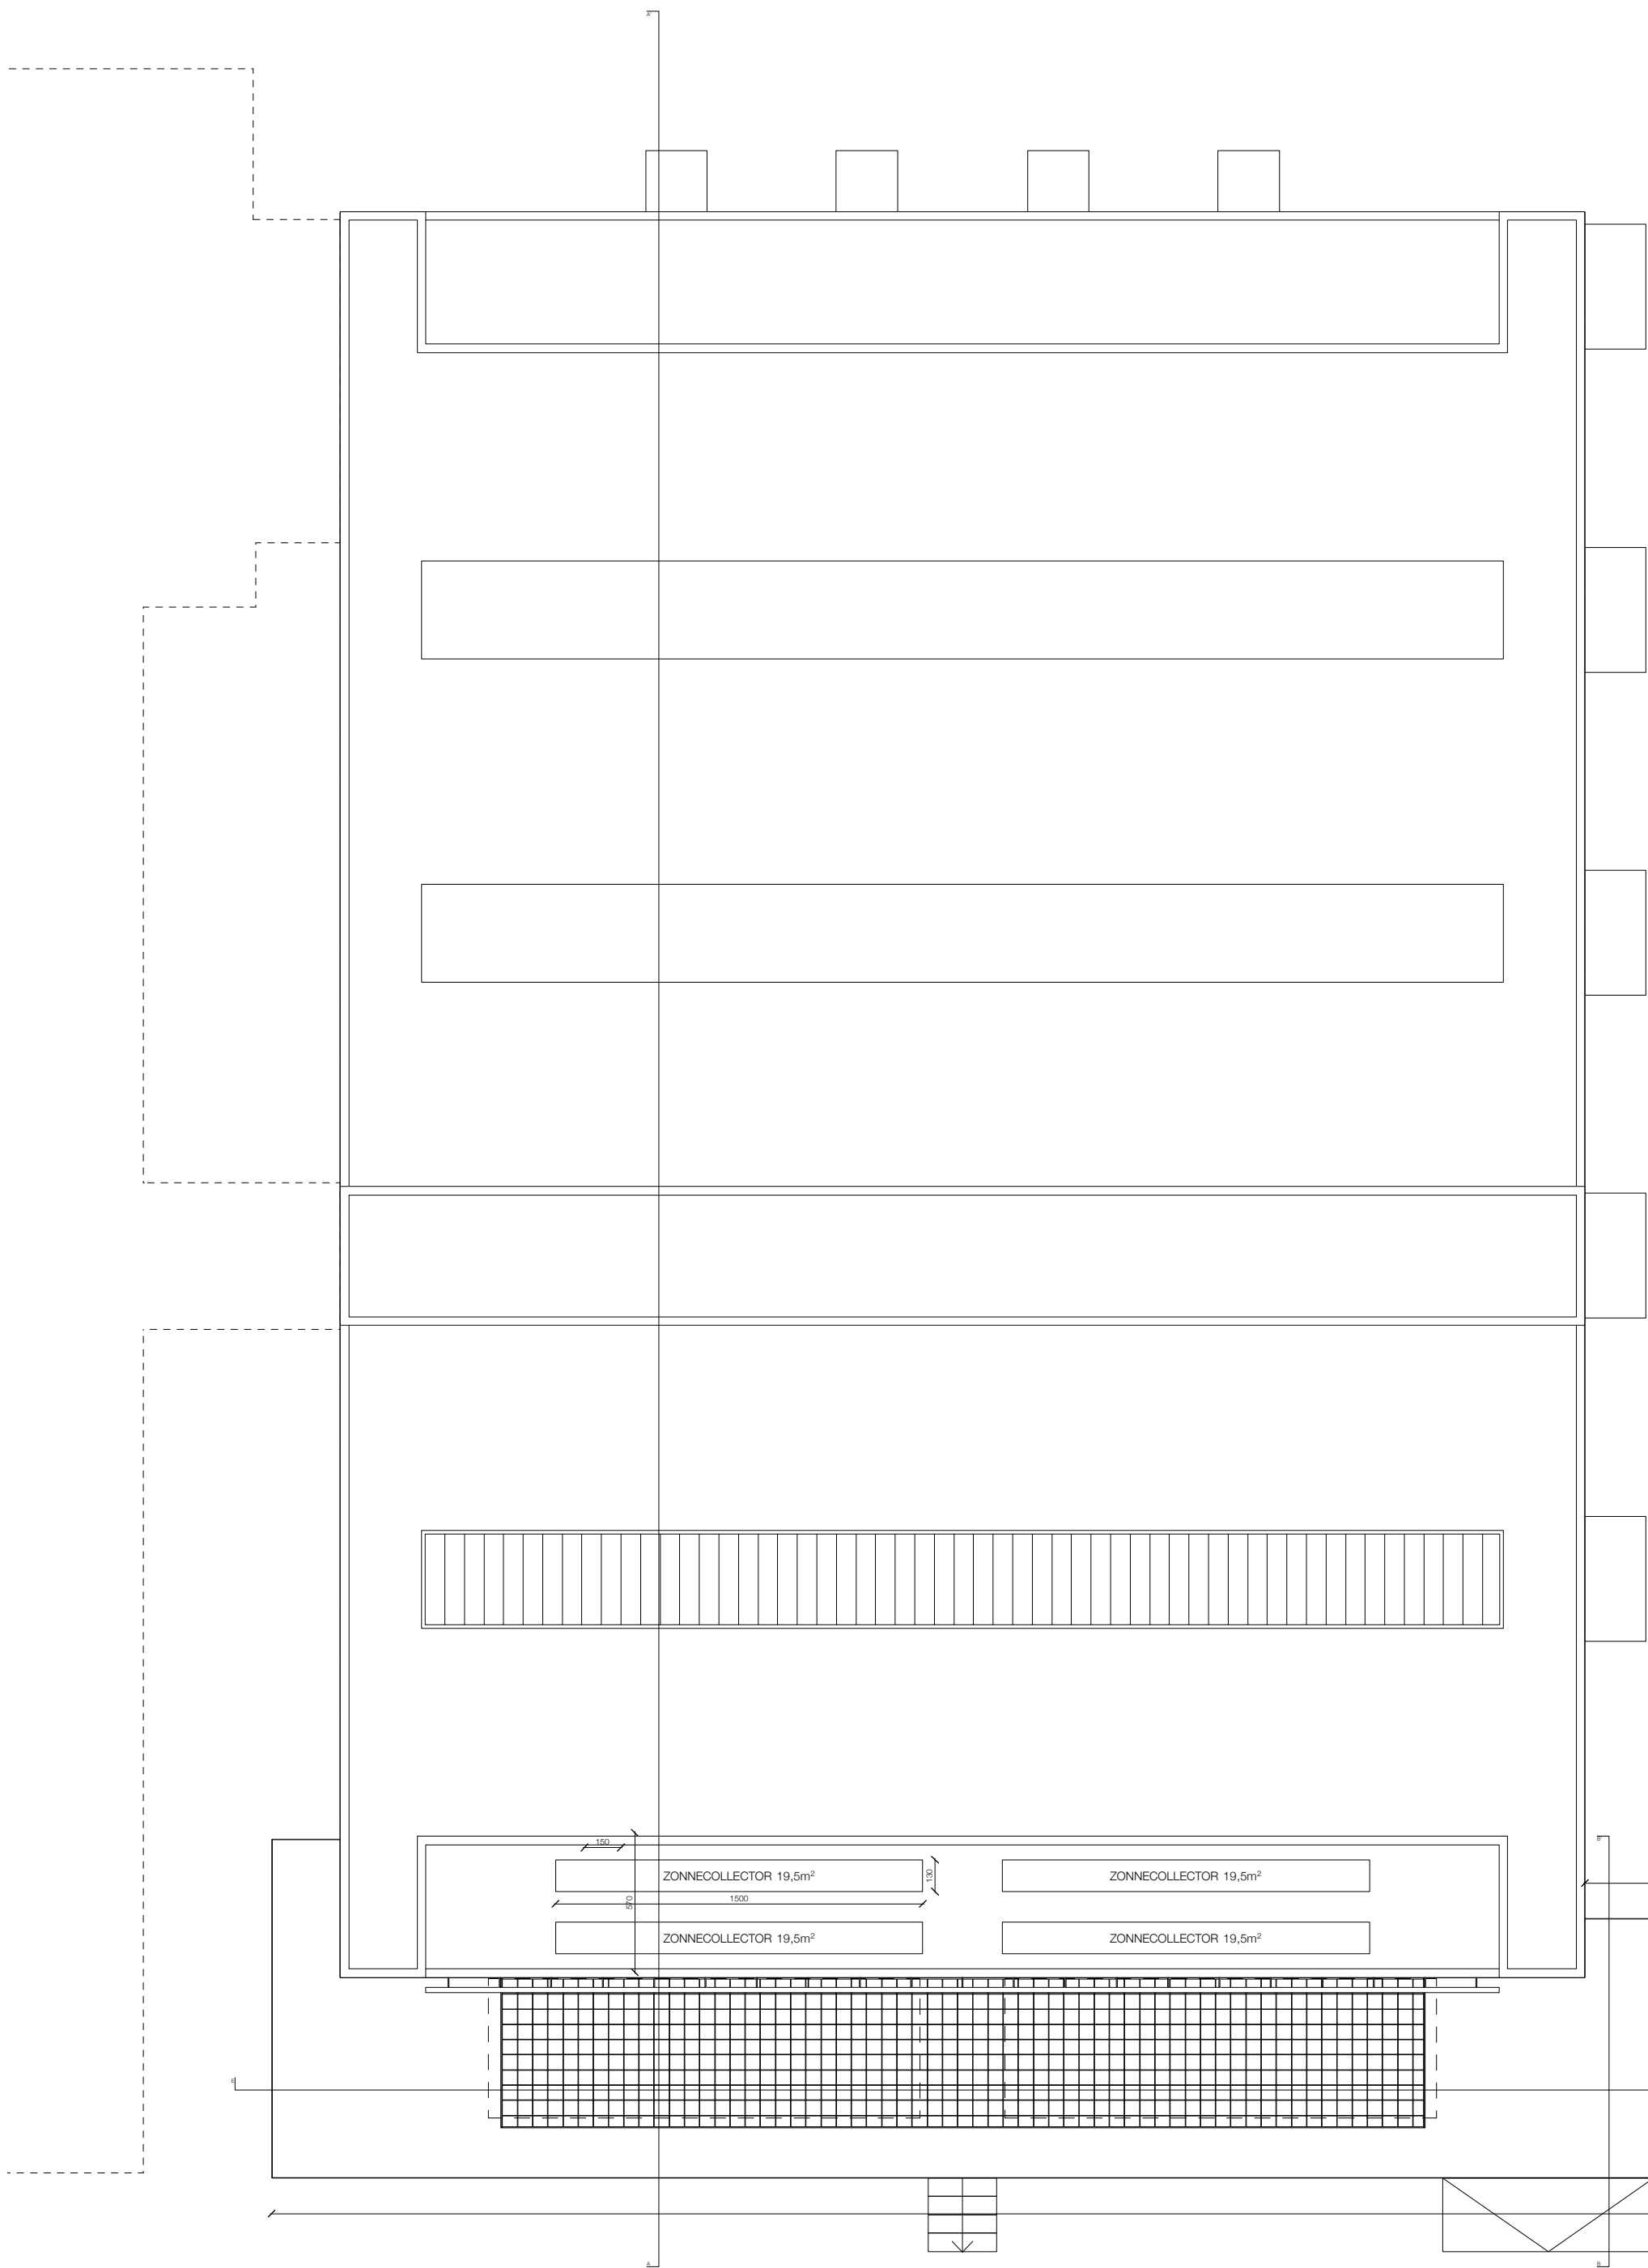

DAKENPLAN    SCHAAL 1/250

