


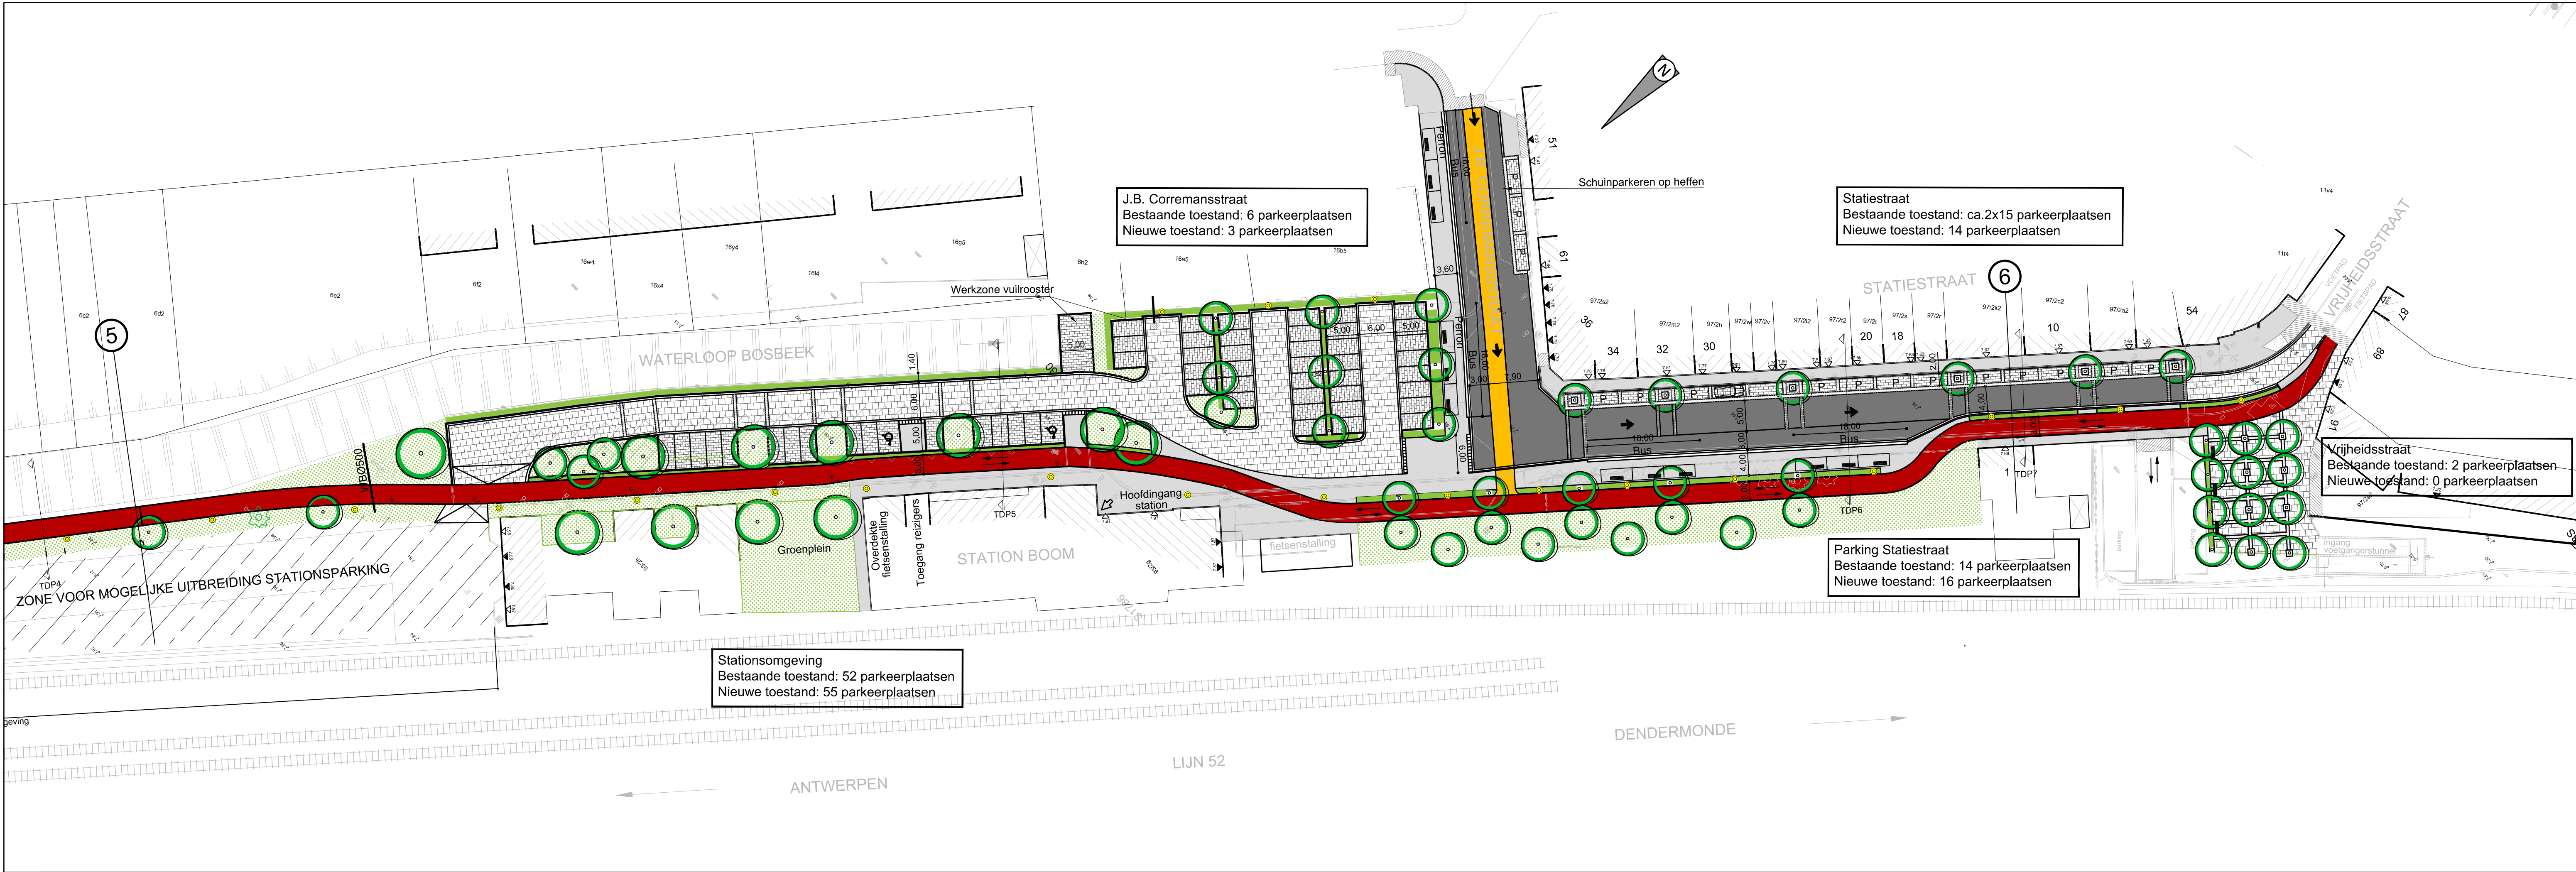

LEGENDA ONTWERP WEGENIS

- Fietspad in rode asfalt
- Fietsuggestiestrook in gele asfalt
- Voetpad in grijze betonstraatstenen 220/220/80
- Toegang parking in grijze betonstraatstenen 220/110/120
- Gras
- Rijweg in grijsgekleurde uitgewassen cementbeton
- Parkeerstrook in basalt betonstraatstenen 220/110/100
- Beoording parking in grijze betonstraatstenen 220/110/120 (parking - dwars, goot - langs)
- Rijweg in grijze betonstraatstenen 220/110/120
- Herstel bestaande toestand
- Beplanting
- Haag
- Luifel (bushalte)
- Zitbank
- Inritbanden
- Perronbanden
- Boordsteen
- Beoording rijweg in printbeton (motief halfsteensverband, betonstraatstenen 220 x110mm)
- Nieuw te plaatsen lantaarn (indicatief weergegeven)
- Riolering regenwater
- Nieuw te planten boom
- Nieuw te planten boom + boomrooster
- Bestaande boom te behouden

De figuratie van de arcering is louter indicatief weergegeven op het plan

VESTIGING ANTWERPEN  
Roderveldlaan 1, 2600 Antwerpen  
tel: 03/221 55 00  
fax: 03/221 55 01  
Email: info.be@anteagroup.com  
www.anteagroup.be



Antea Group is gecertificeerd volgens ISO9001

Gemeente BOOM

AANLEG FIETSPAD LANGSHEEN SPOORLIJN 52  
FASE 4: A12/N177 (FASE3) - STATION BOOM  
KRUISPUNT BROEKWEG - VRIJHEIDSSTRAAT

PROJECTNOTA

GRONDPLAN 2  
STATION - STATIESTRAAT -  
VRIJHEIDSSSTRAAT

Gezien en goedgekeurd door de .....  
in vergadering van

A. Hoyaux  
Secretaris

J. Baert  
Burgemeester

Opgesteld door Antea Group

Thierry Hermans  
Projectleider infrastructuur

Eddy Lodewyckx  
Contractmanager infratop

| AANGEBRACHTE WIJZIGINGEN |      |                                                                               | Dos. nr. Antea Group:175206.04                  |
|--------------------------|------|-------------------------------------------------------------------------------|-------------------------------------------------|
| INDEX                    | GET. | AARD                                                                          | DATUM                                           |
| I                        | KVL  | Opmaak plannen voor projectnota                                               | 07/08/2012                                      |
| J                        | MBO  | Diverse aanpassingen                                                          | 18/02/2016                                      |
| K                        | MBO  | Aanpassingen volgens overleg gemeente dd/03/2016                              | 18/03/2016                                      |
| L                        | MVR  | Aanpassingen dd 20/04/2016 ifv GBC                                            | 25/04/2016                                      |
| M                        | SBE  | Aanpassingen ifv opmerkingen GBC dd. 20/10/2016                               | 22/02/2017                                      |
| N                        | ISH  | Aanpassingen ifv opmerkingen GBC dd. 20/10/2016 en overleg gemeente 2/05/2017 | 09/05/2017                                      |
| O                        | ISH  | Aanpassingen wegenis en opmaak typedwarsprofielen                             | 14/06/2017                                      |
| P                        |      |                                                                               |                                                 |
| Q                        |      |                                                                               |                                                 |
| L                        |      |                                                                               |                                                 |
|                          |      |                                                                               | Plan nr: 2                                      |
|                          |      |                                                                               | Schaal: 1/500                                   |
|                          |      |                                                                               | Planopp. 0,37m²                                 |
|                          |      |                                                                               | Gemeten:                                        |
|                          |      |                                                                               | Bestand: 175206.04-5002_VO_MEDIA_variante 1.dwg |